

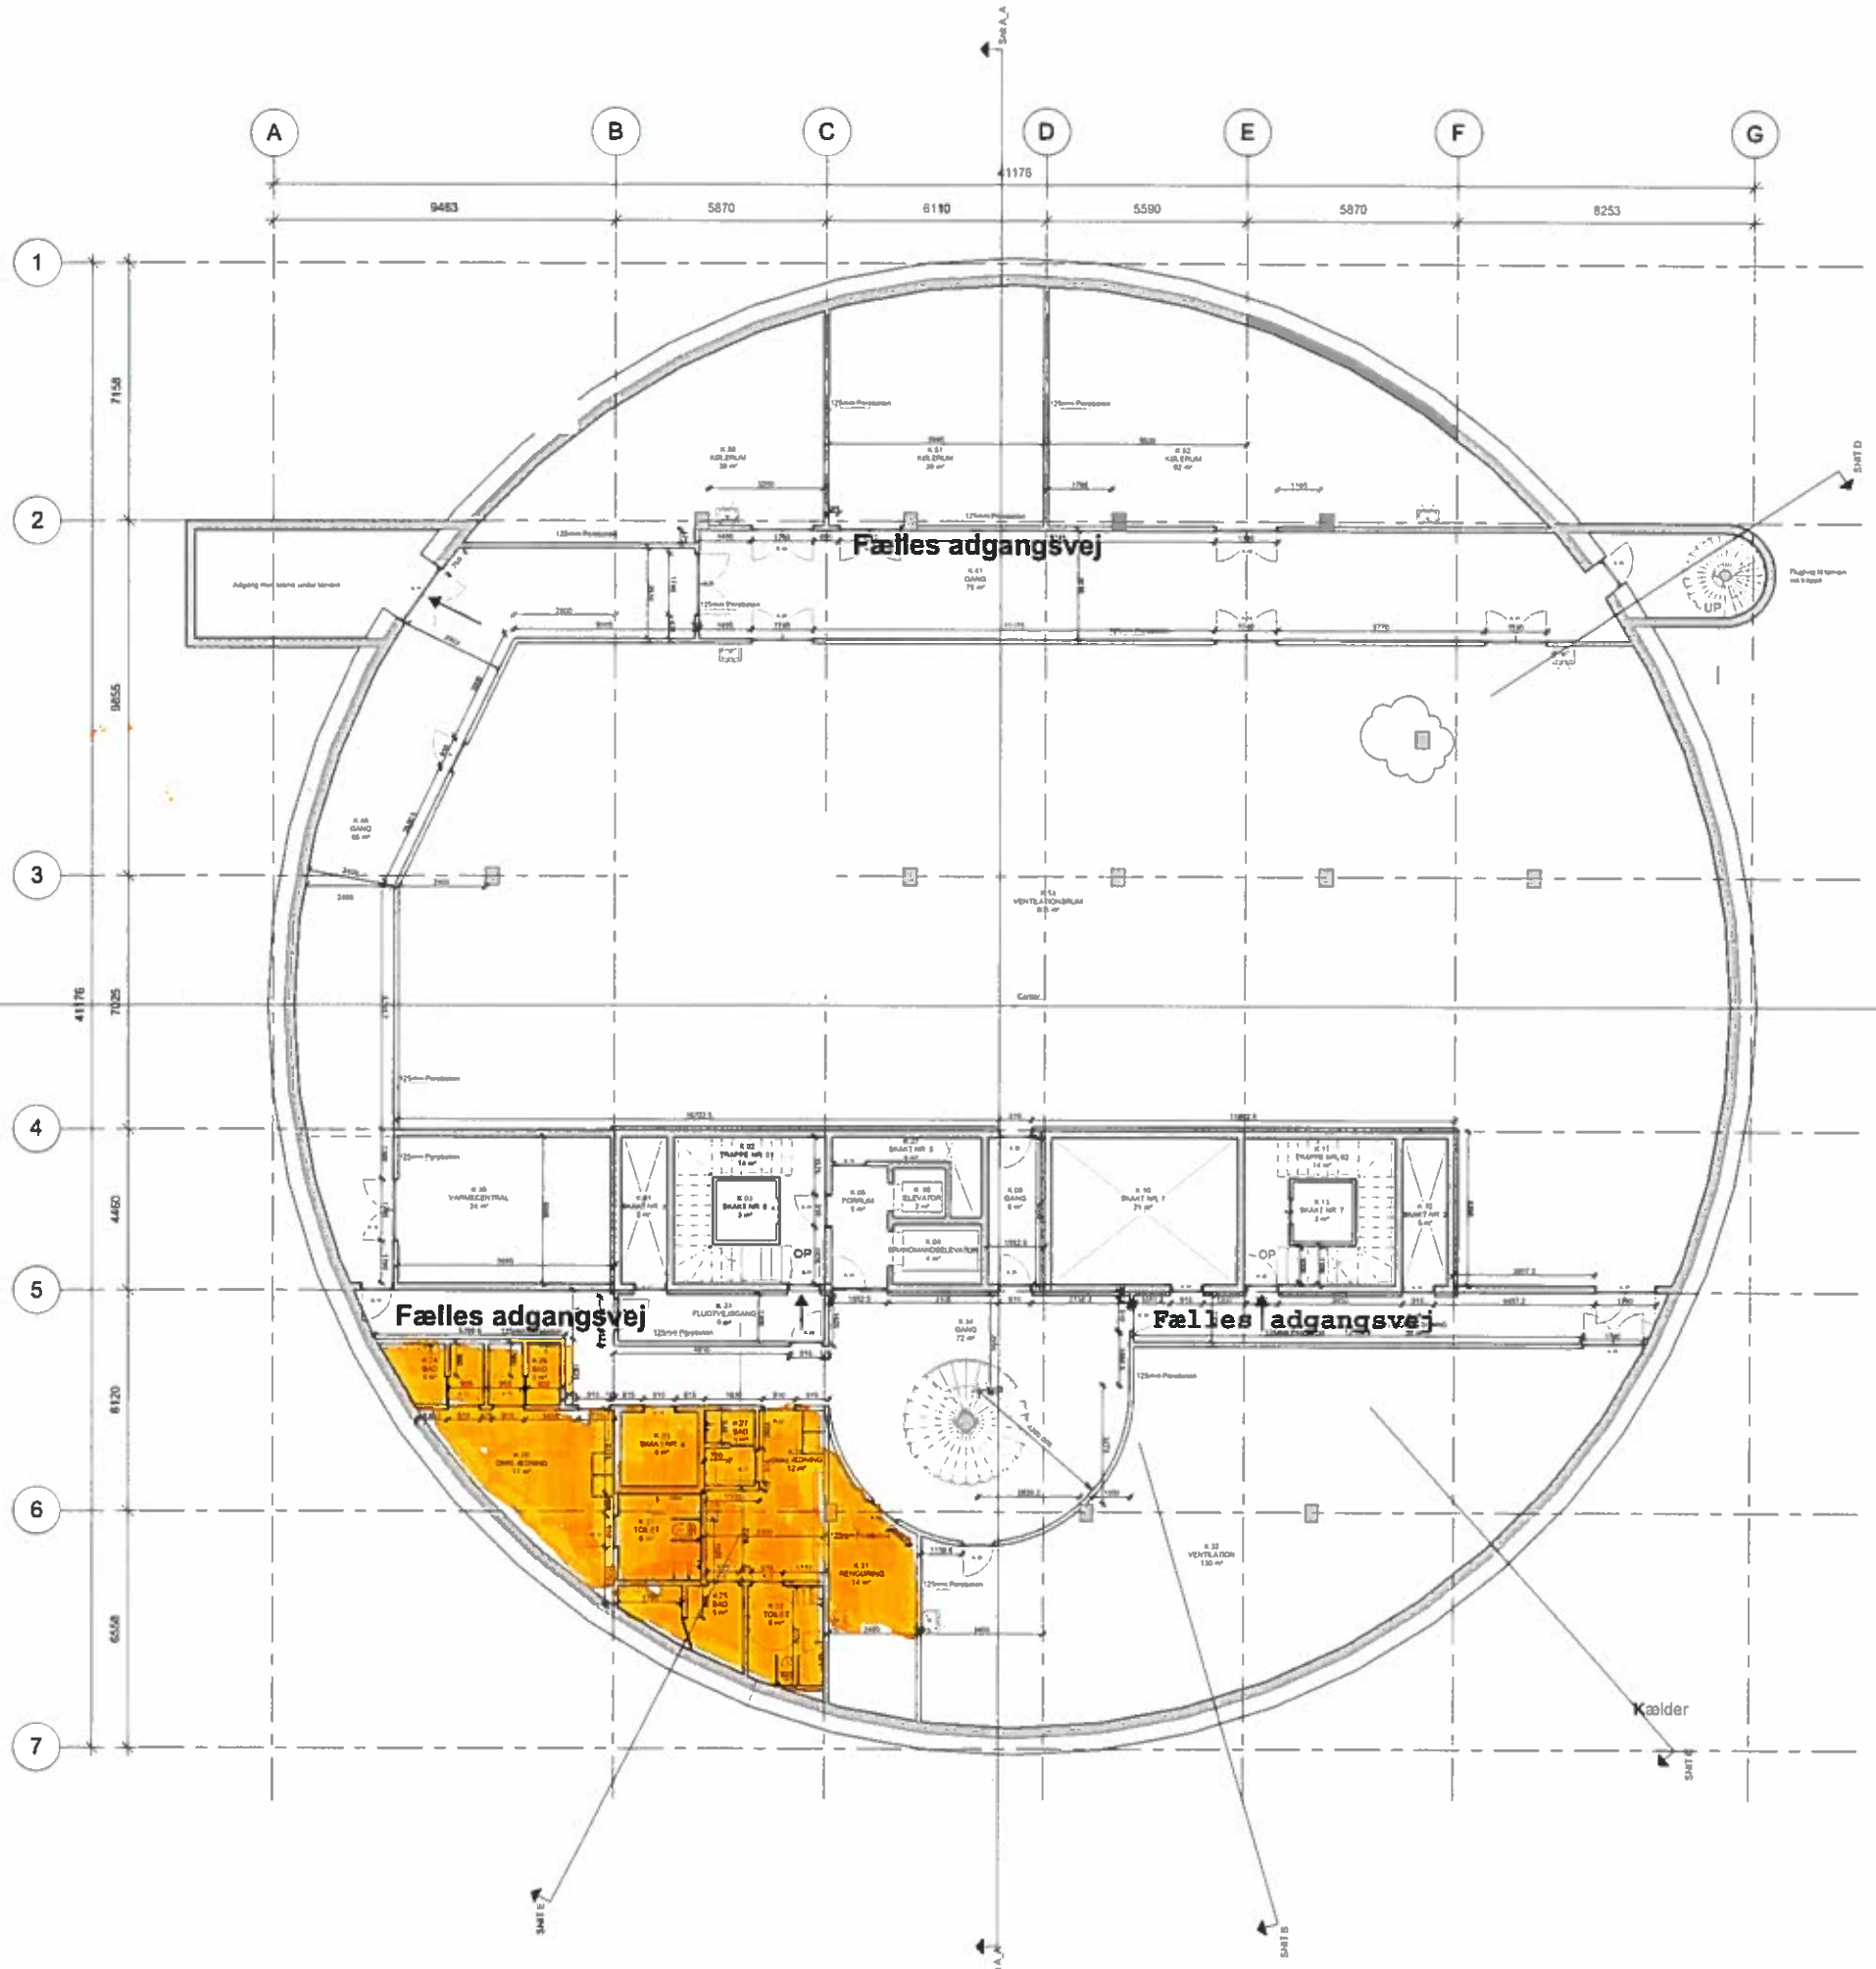


banedanmark		Review: DPNOKSN/PBJ/XCLVI		Bygherre: Banedanmark, Amerika Plads 15, 2100 København Ø	Rev Uge 2015 HEG
		Approved: XKIA			
	1. udgave Dato og initialer	Seneste udgave Dato og initialer	M/H	Tegningsnavn	
Udarbejdet	21		1 : 100	TCC GST - ETAGEPLAN	
Kontrolleret	11 03.12.2014		Enhed mm	Kældерplan byggepladsindretning	
Godkendt	21				
Copyright Banedanmark	Sprog Dansk	Udgave 8 0		Tegningsnr. 1 11	Side/ af sider 1 / 1

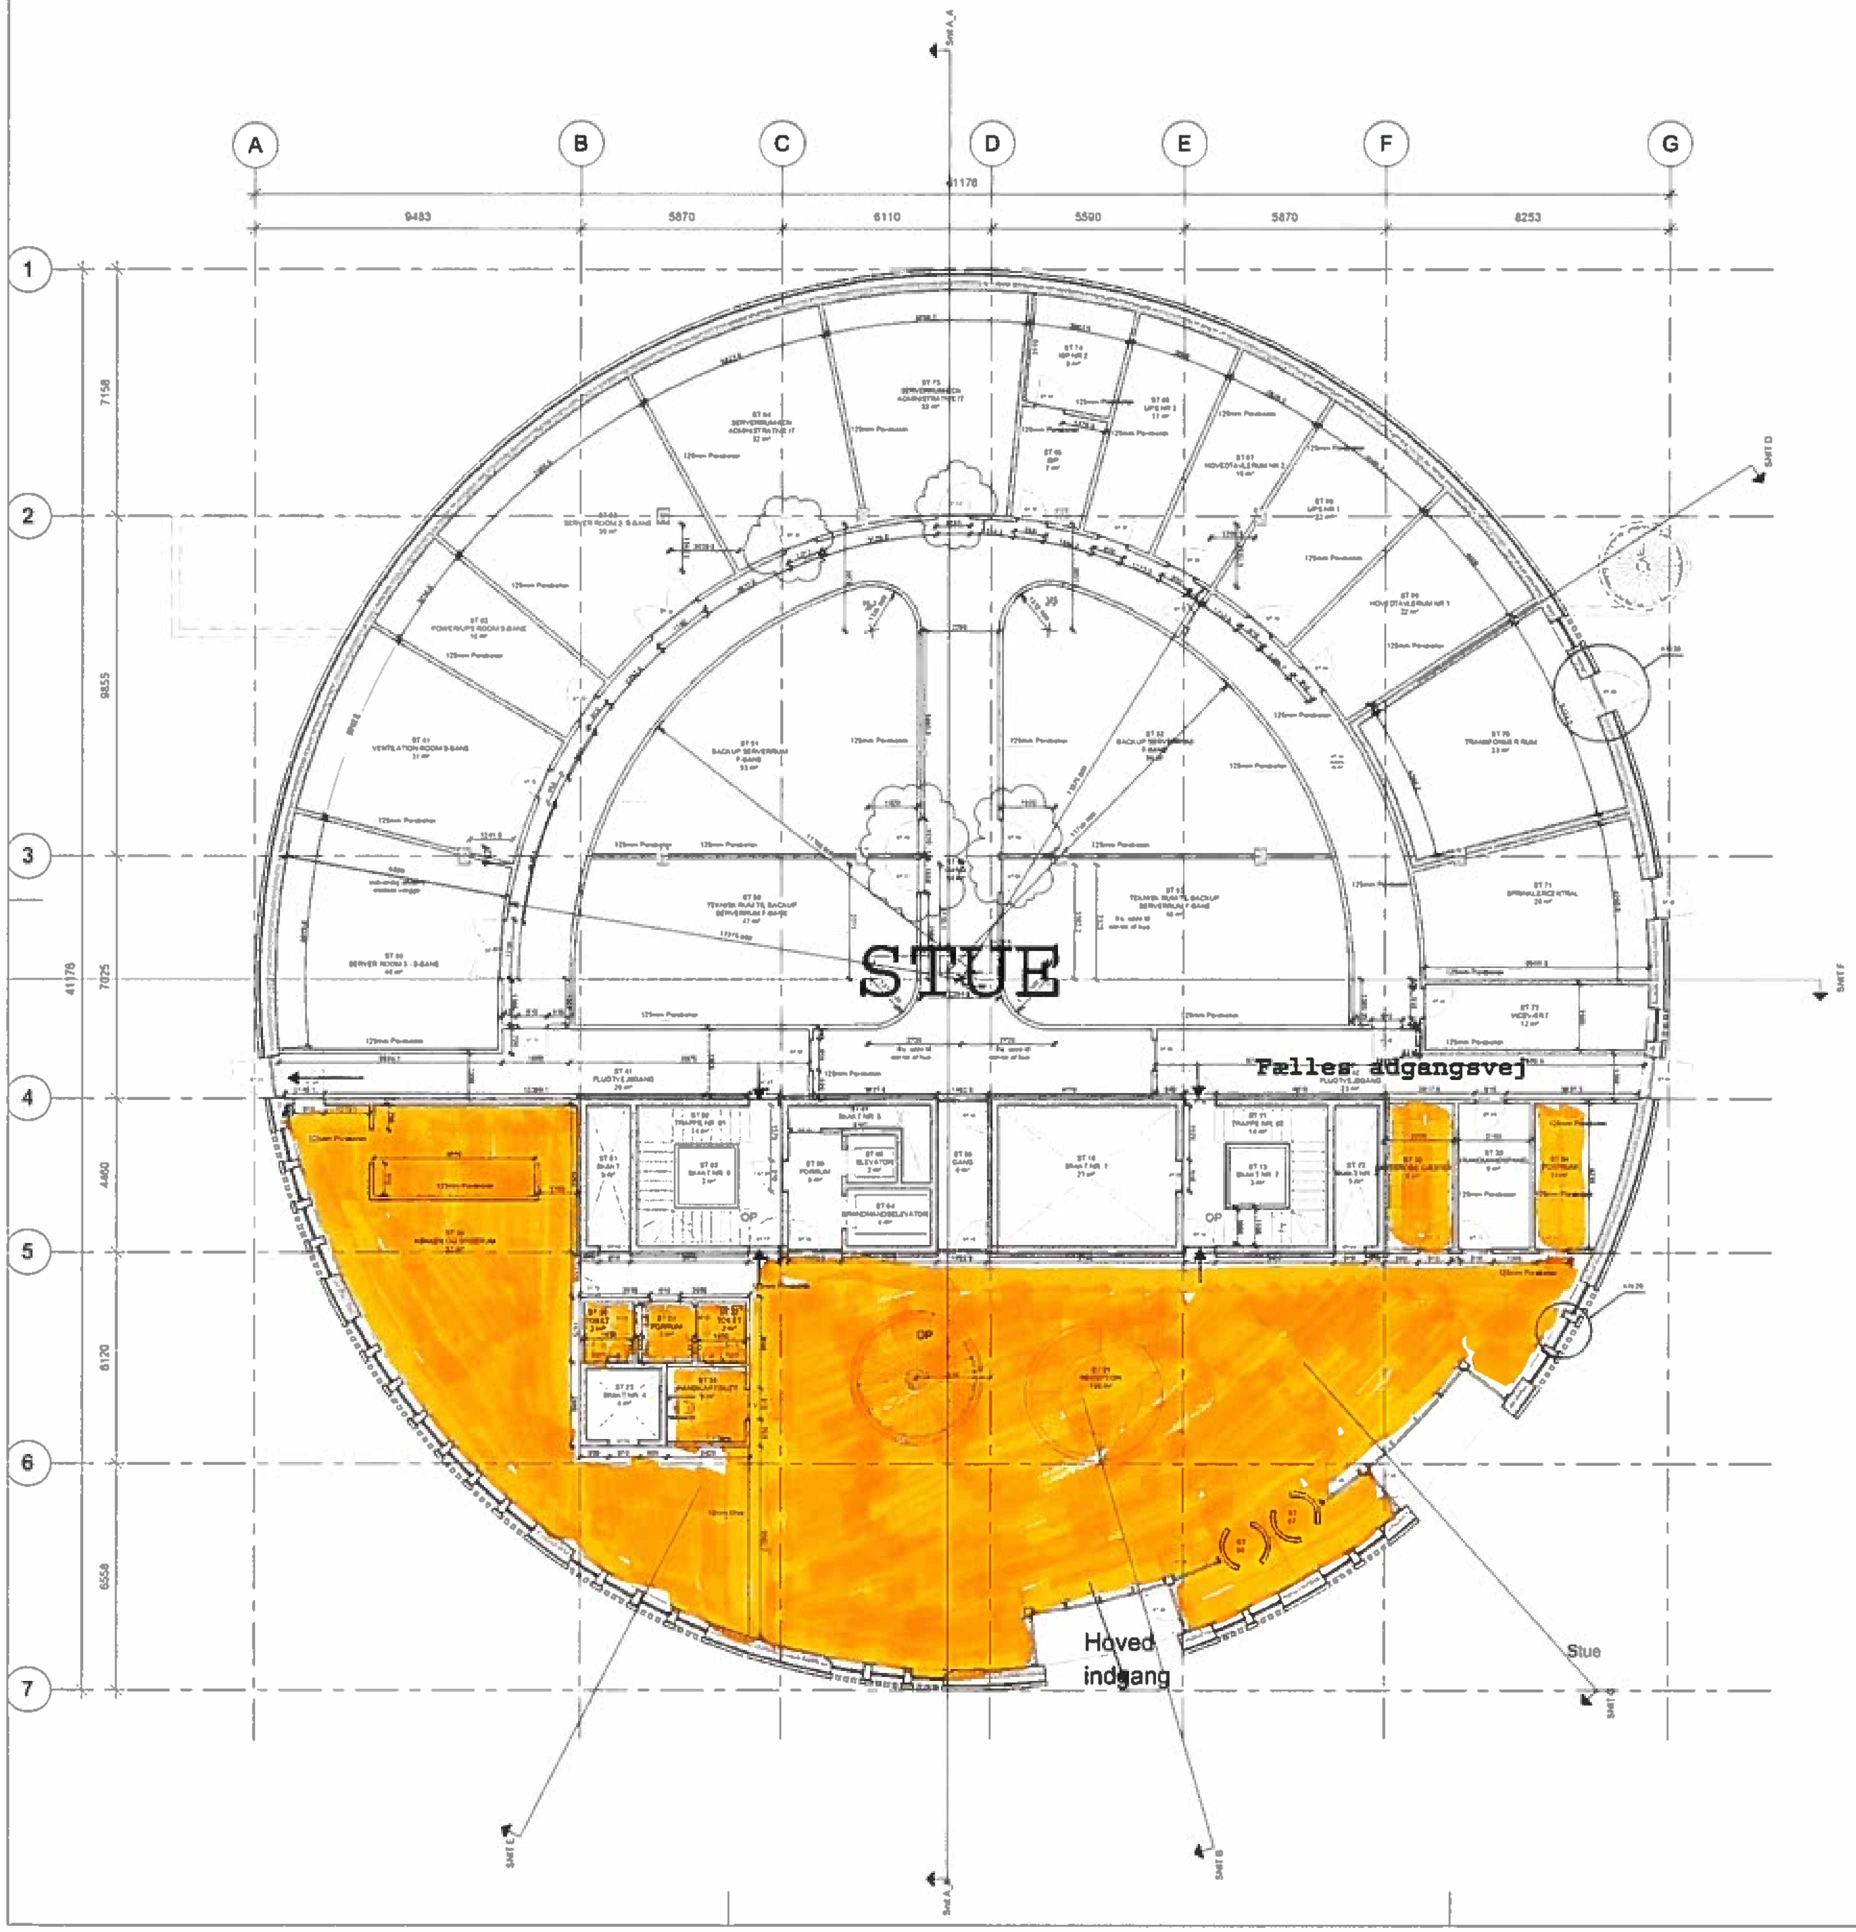

banedanmark	Review DPNO/KSN/PBJ/XCLVI Approved XIGA		Bygherre Banedanmark Amerika Plads 15 2100 København Ø	Rev Uge -2015 HEG
	1 udgave Dato og initialer	Seneste udgave Dato og initialer	Mål 1 : 100	Tegningsnavn TCC ØST - ETAGEPLAN
Udarbejdet :	03.12.2014		H Enhed mm	Stamplan byggepladsindretning
Kontrolleret :			H	
Godkendt :				
Copyright Banedanmark	Sprog Dansk	Udgave 13.0		Tegning ... _99_02 | Sider af side

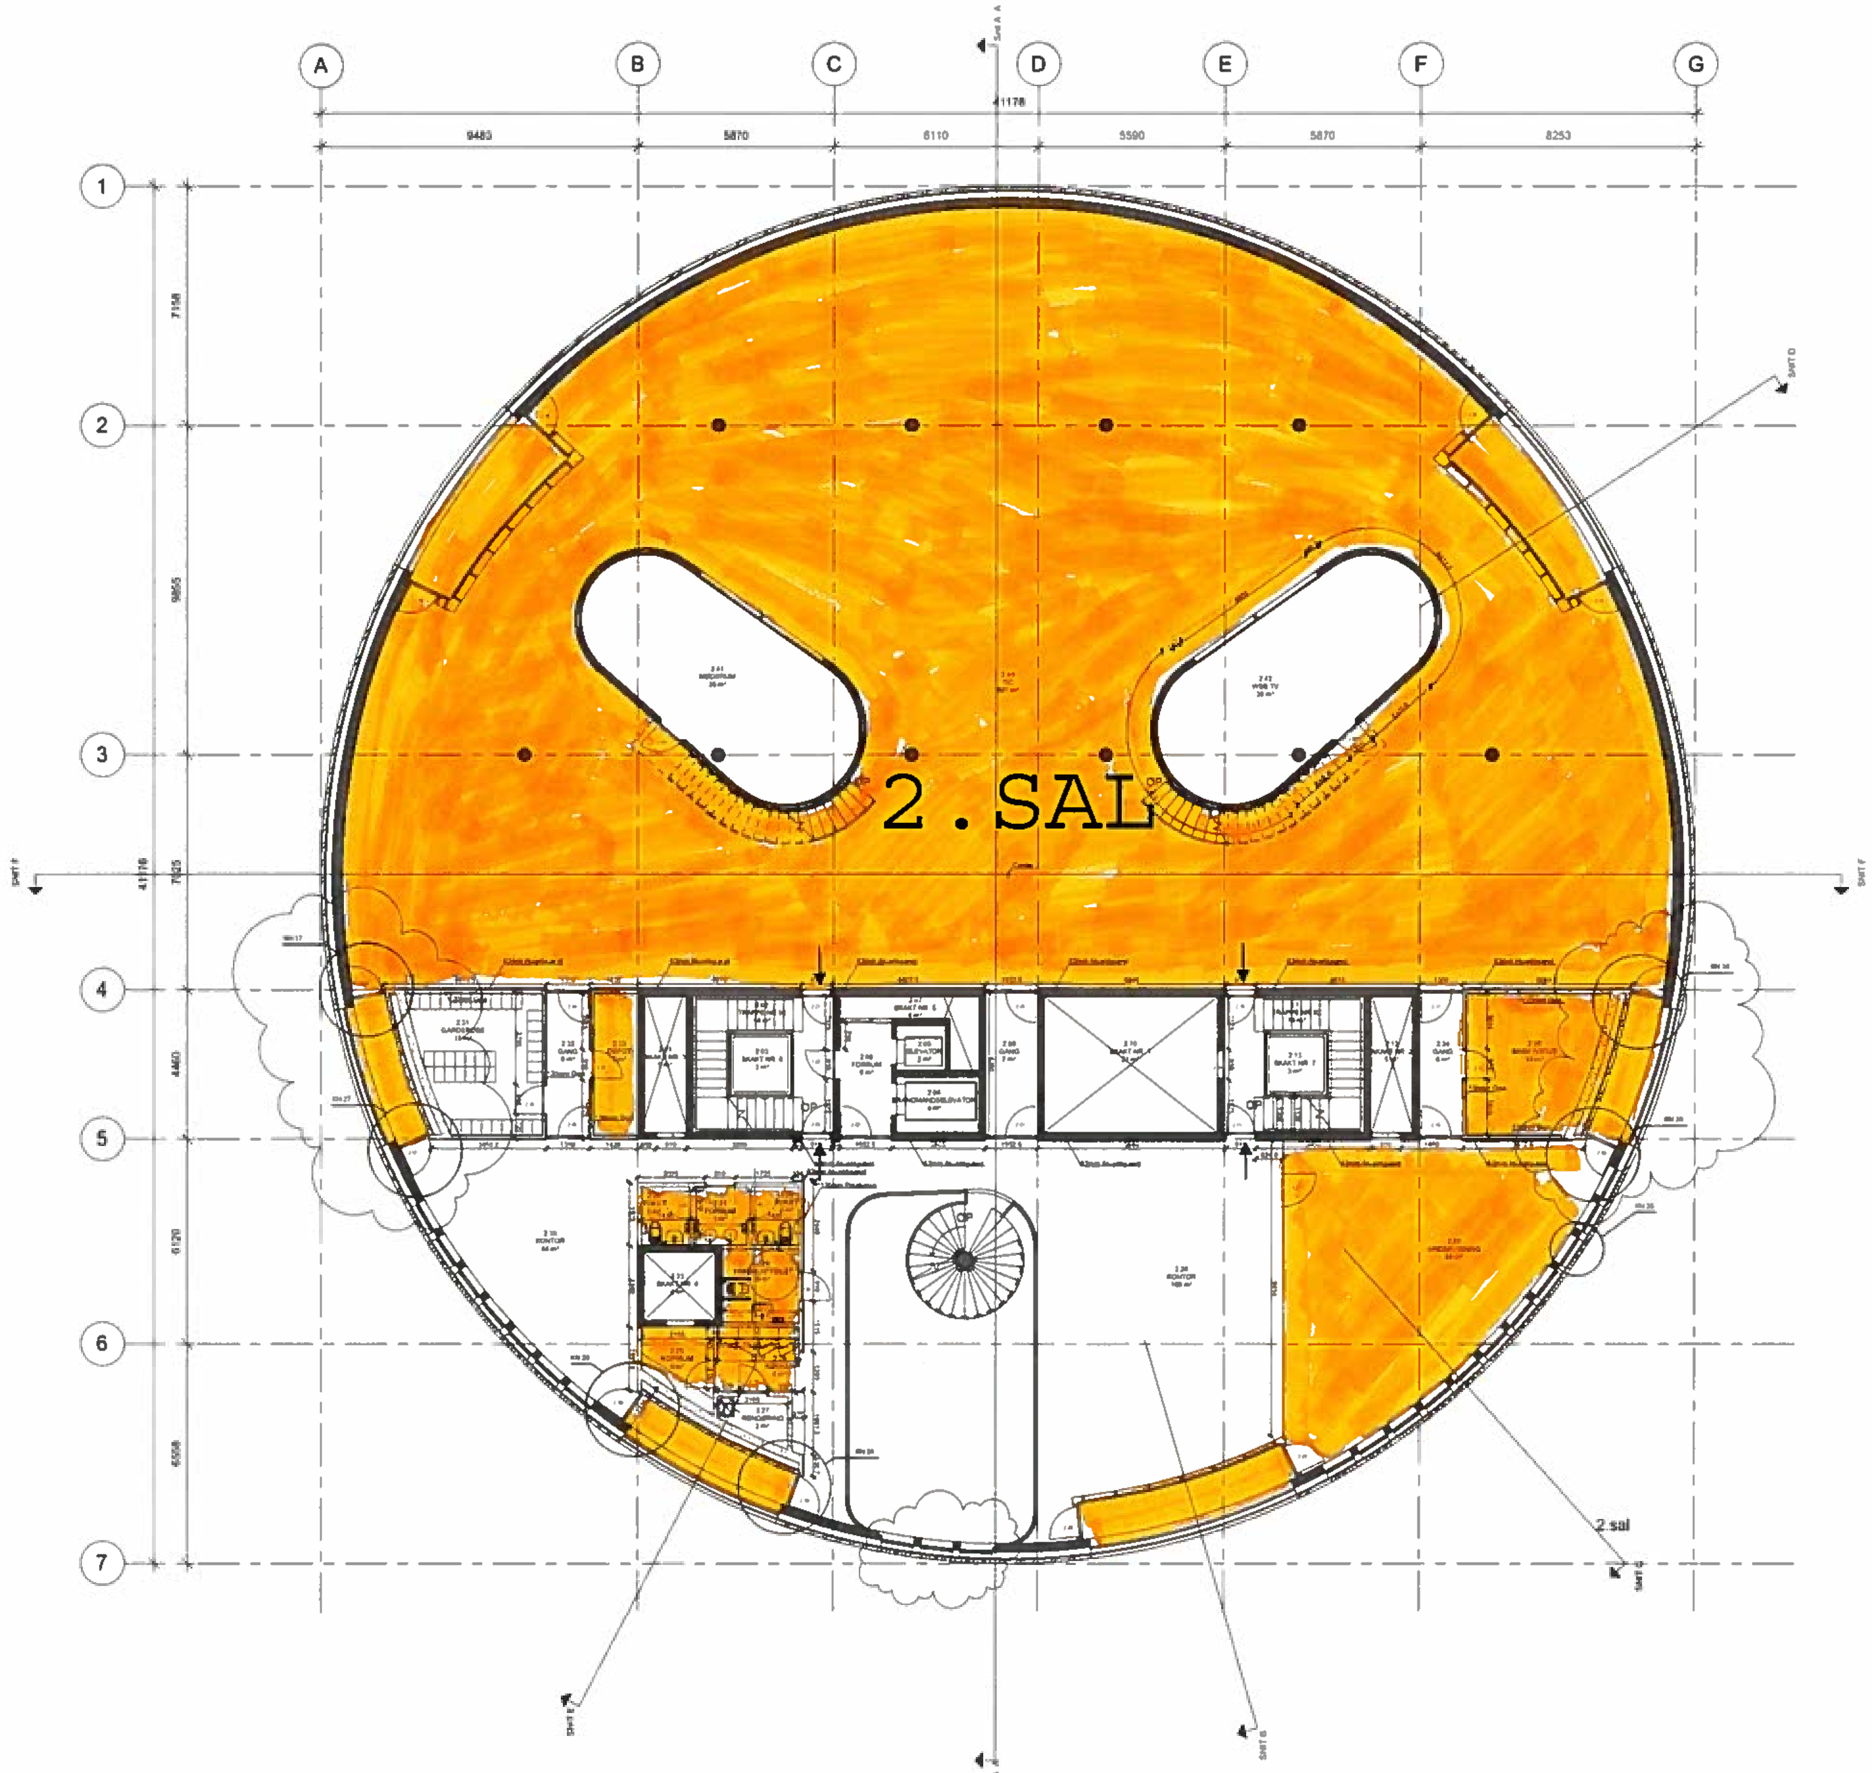


NOTE:
KN26 er gældende for samtlige vinduer bag manøvremurværk

TCC-Ø_T_A_2_1_99_04

Udgave	Bemærk.
5.0	Supplerende målsætning og tilføjelse af vægge - forhold til detaljer samt detalje henvisning
4.0	Vægtykkelse ved dør 2.23 - Rumnr. 2.08 udføres som 125 mm. pladevæg - skudsikker for gips
4.0	Signatur for vægge - samme ansatning Rumnr. 2.25 - 2.26 og 2.27 ændret til pladevæg
4.0	Målsætninger suppleret for afsætning af lette skillevægge
3.0	Dør 2.23 ændres fra en 1-fløj til en 1ifløj og vægtykkelse udføres som 120 mm. gips
2.0	Signaturforklaring ændret så det er mere tydeligt
2.0	Påført forklarende tekst på lette vægge

banedanmark

Rev.: DPNO/KSM/PBJ/XCLVI		Bygherre: Banedanmark, Amerika Plads 15, 2100 København Ø	
Approved: XGA			
1. udgave Dato og initialer	Seneste udgave Dato og initialer	Mål: 1:100	Tegningsnavn: TCC ØST 2 Salsplan - ETAGEPLAN byggepladsindretning
Udarbejdet / Kontrolleret / Godkendt: 03.12.2014		Enhed: mm	
Copyright Banedanmark	Sprog: Dansk	Udgave: 6.0	Tegningsnr.:	Side af side: 1/1

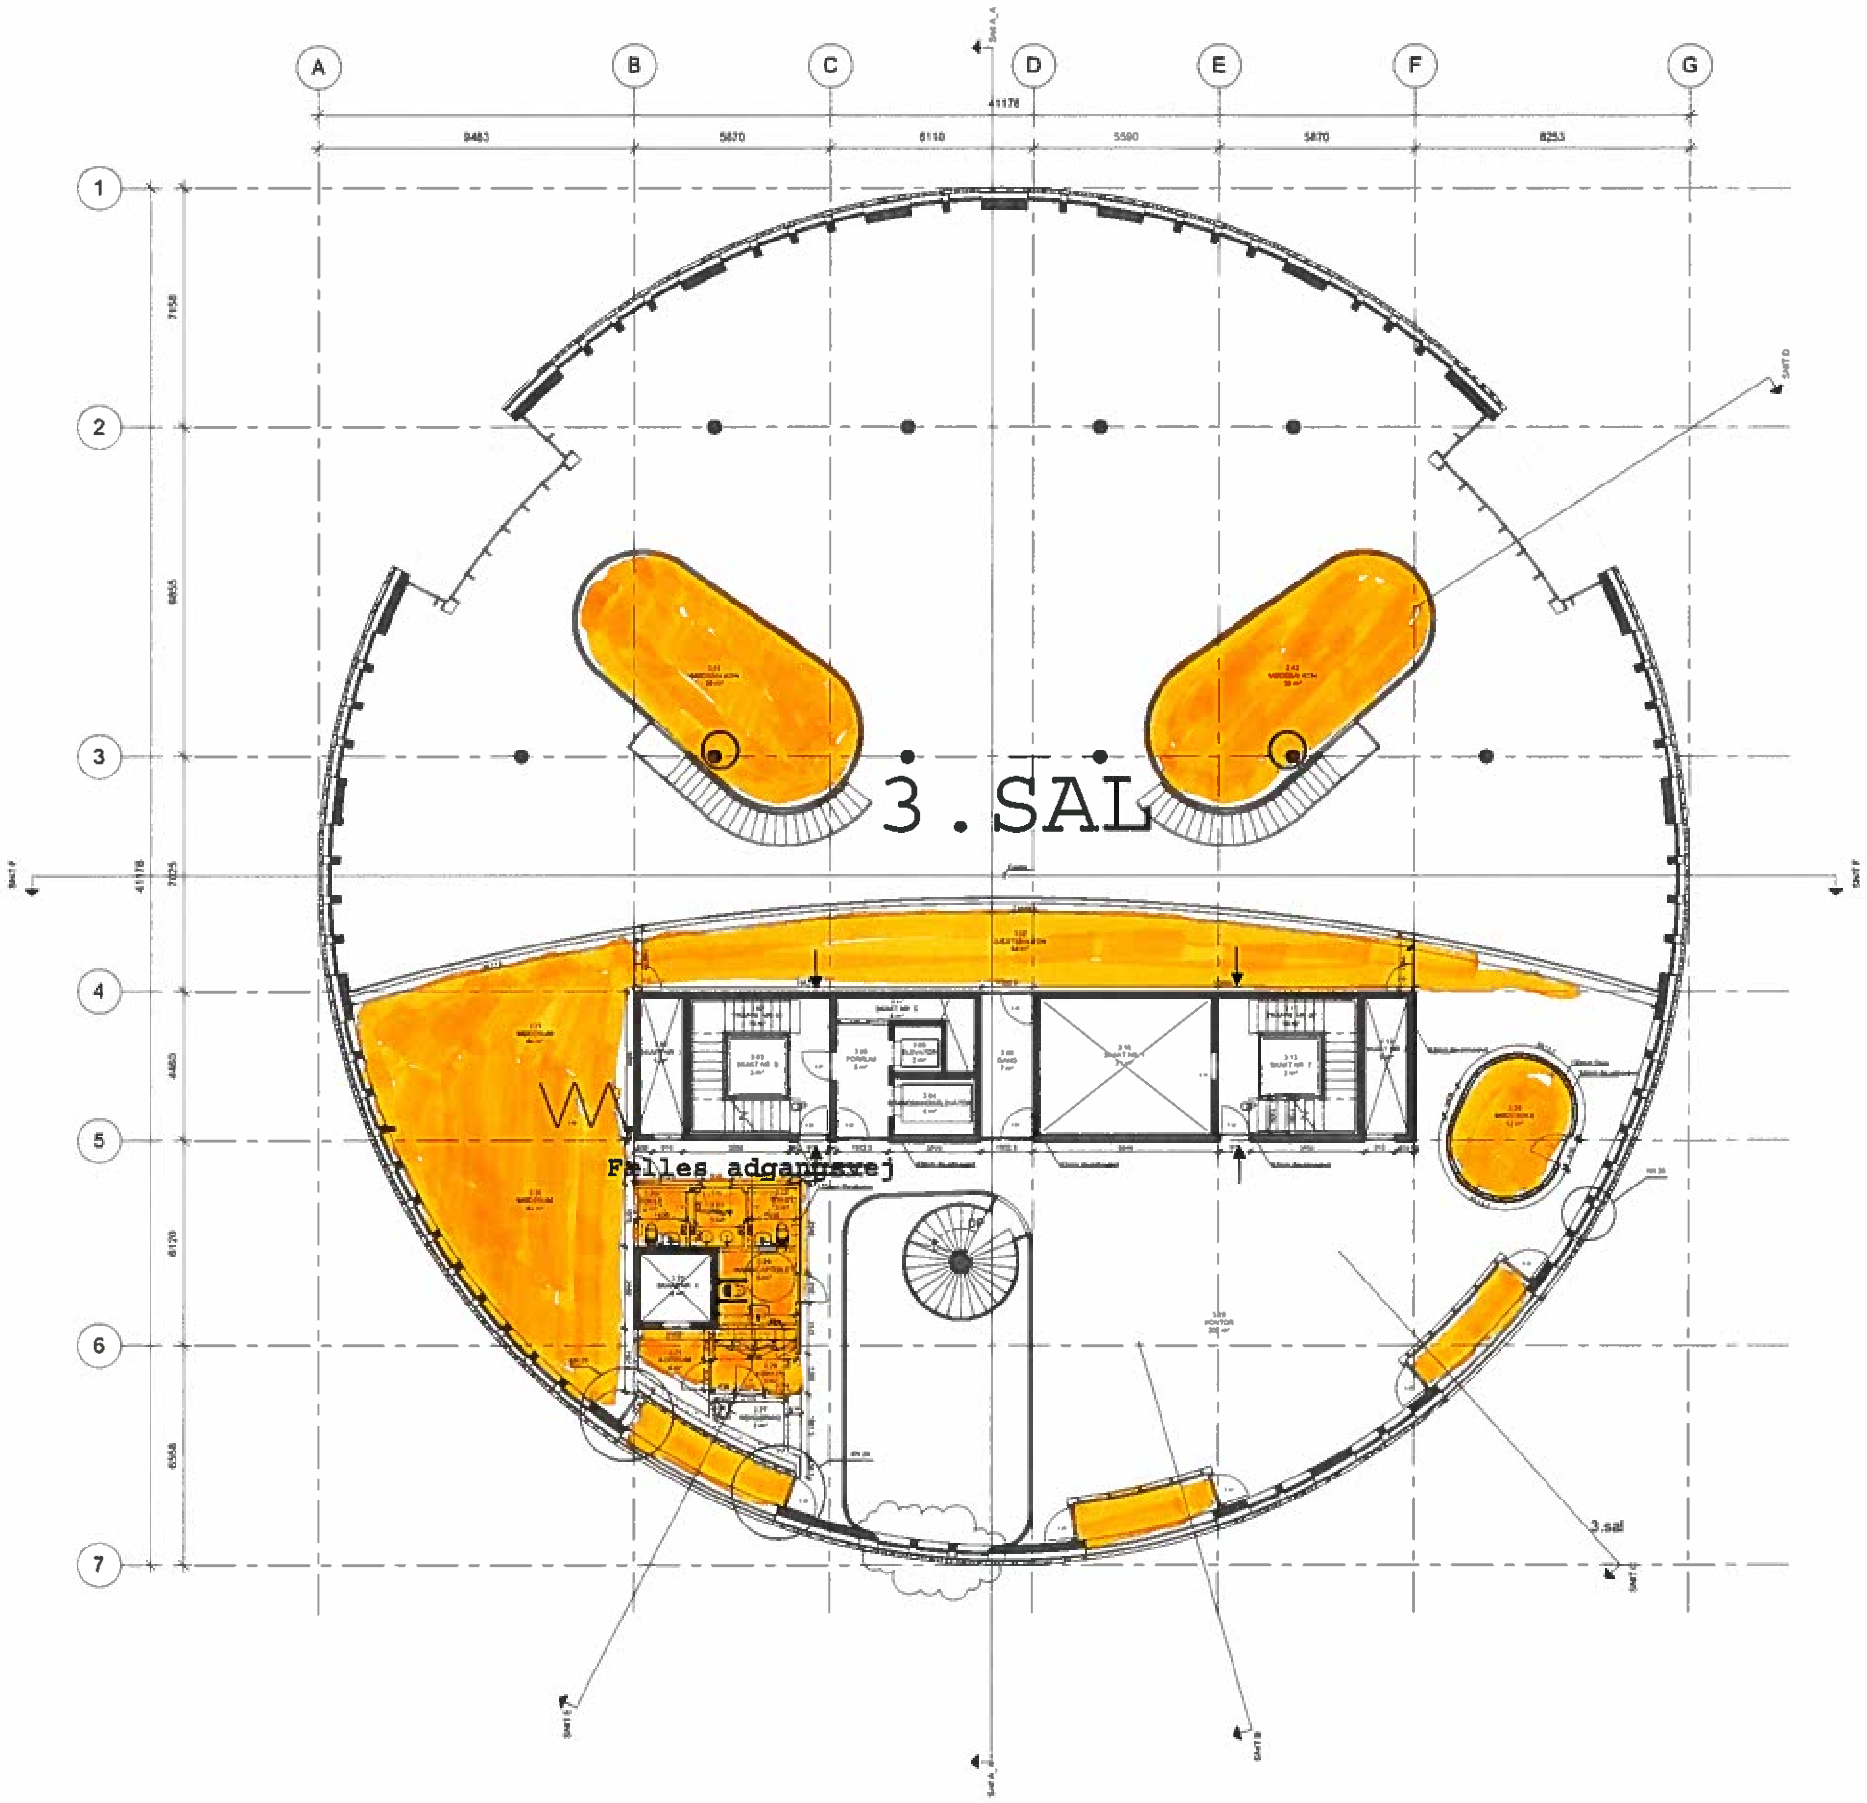

TCC-Ø_T_A_3_1_99_05

HENVISNINGER:

KN26 - Detalje vindue ved monstermurværk, vandret


KN28 - Detalje dør ved indeliggende altan med murværk ved betonkerne ved modul C vandret


KN29 - Detalje dør ved indeliggende altan med murværk ved betonkerne ved modul B vandret

SIGNATURER:

Udgave	Bemærk
9.0	Vinduer i atrium tilrettet
8.0	Vinduer i atrium tilrettet
7.0	Supplerende detaljehenvisning
6.0	Supplerende målsætning og tilretning af vægge i forhold til detaljer, samt detalje henvisning
6.0	Vægtykkelse ved dør 3.22 i Rumnr. 3.08 udføres som 125 mm. porebeton - stedet for gips
5.0	Signatur for vægge i kerne omkring Rumnr. 3.25 - 3.26 og 3.27 ændret til porebeton
5.0	Målsætninger suppleret for afsætning af lette skillevægge
4.0	Dør 3.22 ændres fra en 1464 til en 964 og vægtykkelse udføres som 120 mm. mm
3.0	Signaturforklaring ændret så det er mere læsbart
3.0	Fjernet forklarende tekst på lette vægge
2.0	Vinduer udgået og flyttet

banedanmark	Revisor DPNO/KSN/PBJ/XCL VI Approved XGA	Bygherre Banedanmark Amerika Plads 15 2100 København Ø	
Udarbejdet / Kontrolleret / Godkendt	1. udgave Dato og initialer: 03.12.2014	Seneste udgave Dato og initialer	Mål 1:100 Enhed mm
Tegningsnavn	TCC ØST 3 Salsplan	- ETAGEPLAN byggepladsindretning	
Copyright Banedanmark	Sprog Dansk	Udgave 9.0	Tegningsnr. TI — Side / af side 1/1

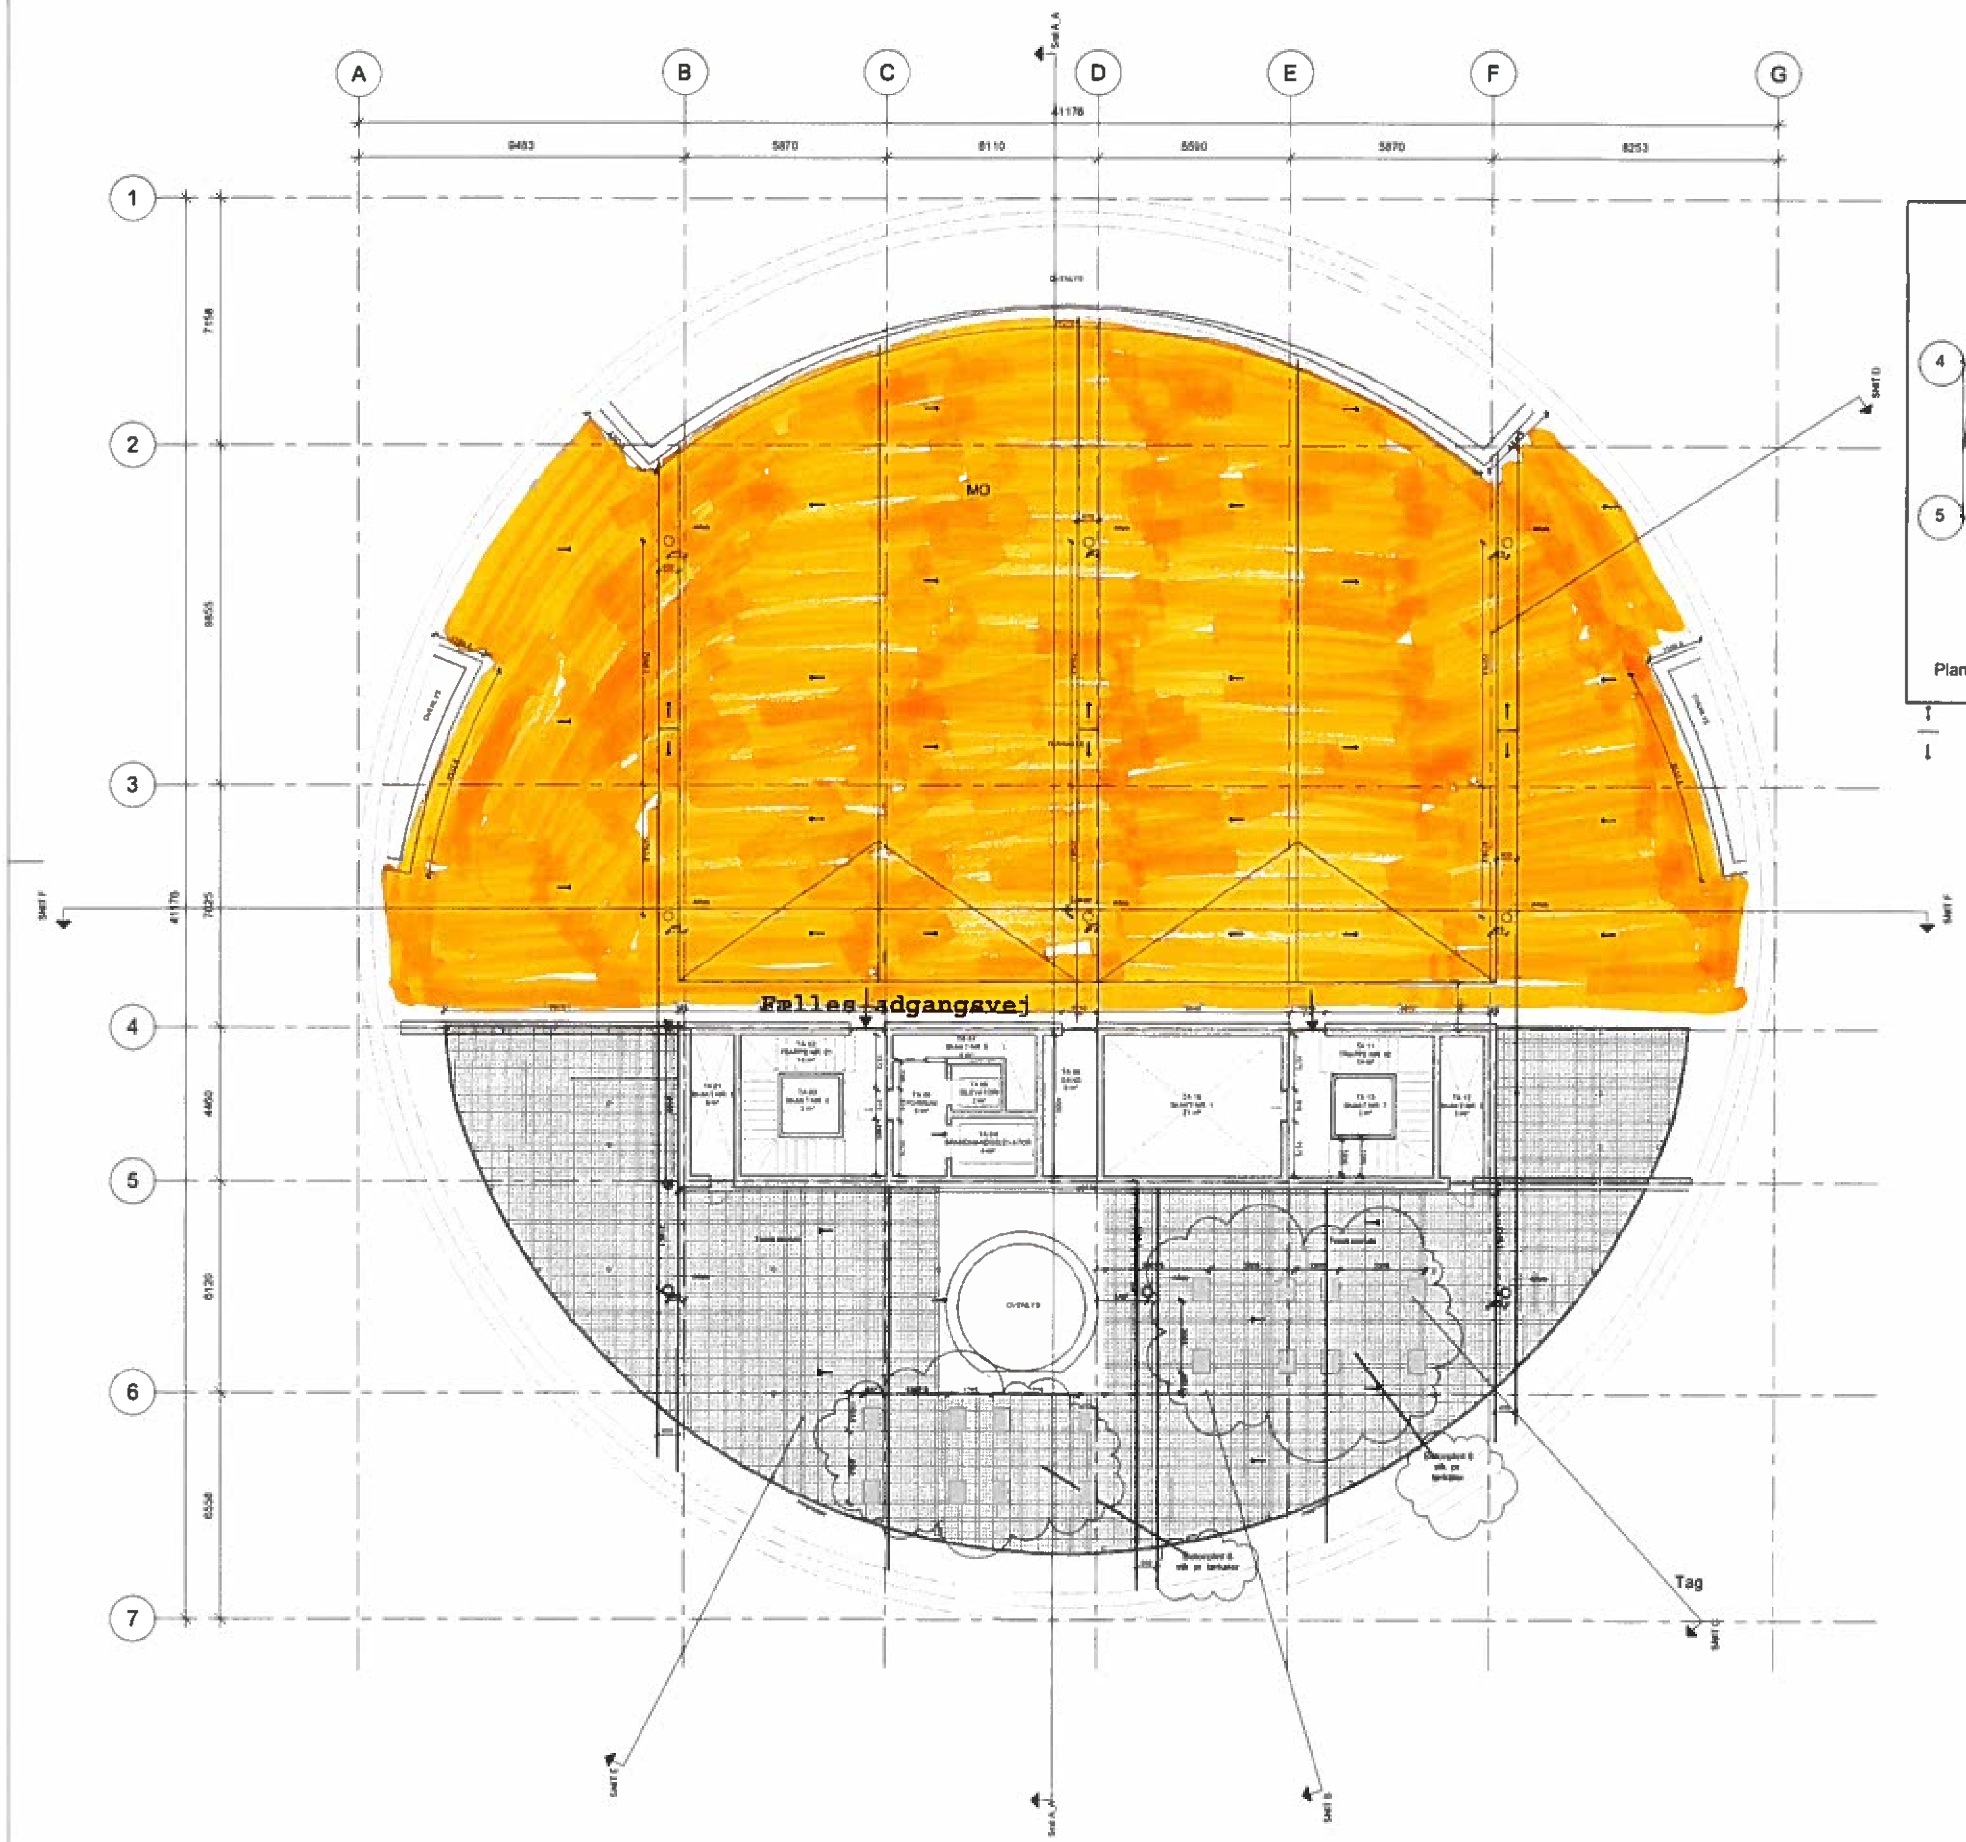

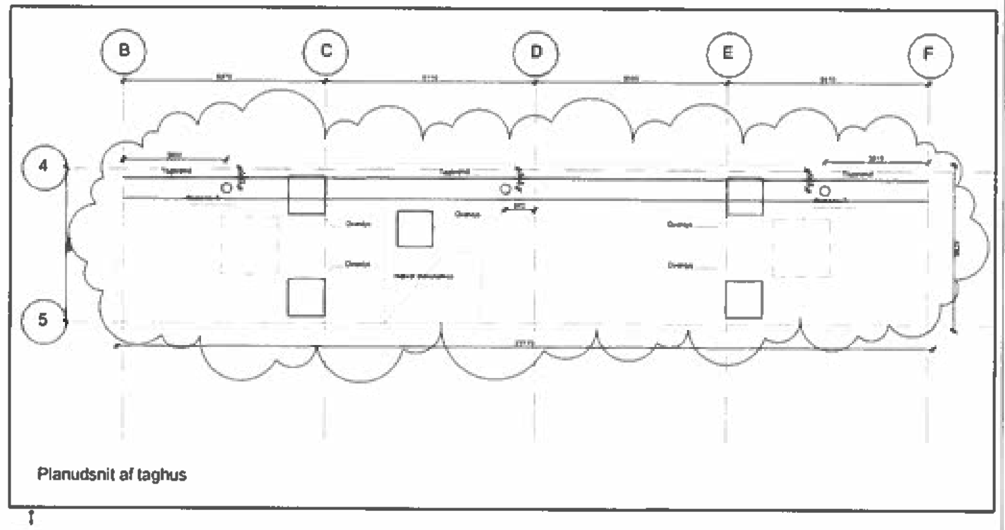

Planudsnit af taghus

NOTE

TCC-Ø_T_A_TA_1_99_11

HENVISNINGER

SIGNATURER

Udgave	Bemærk.
11.0	[illegible]
11.0	[illegible]
10.0	[illegible]
8.0	[illegible]
4.0	[illegible]
7.0	[illegible]
7.0	[illegible]
6.0	[illegible]
6.0	[illegible]
5.0	[illegible]
5.0	[illegible]
4.0	[illegible]
3.0	[illegible]
3.0	[illegible]
3.0	[illegible]
2.0	[illegible]

banedanmark

Review: [illegible]

Approved: XIGA

Bygherre: Banedanmark, Amerika Plads 15, 2100 København Ø

	1. udgave Dato og initialer	Seneste udgave Dato og initialer	Mål 1 : 100	Tegningsnavn
Udarbejdet	21	03.12.2014	Enhed	TCC ØST - ETAGEPLAN
Kontrolleret	11		mm	Tegnen byggepladsindretning
Godkendt	21			
Copyright Banedanmark	Sprog Dansk	Udgave 11.0		Tegningsnr. 1 11 — Sider af side 1 / 1