


BILAG 9

Forvaltningens forslag til ændringer til tegningsbilag

Ny tegning nr. 1 - Lokalplantillæggets område

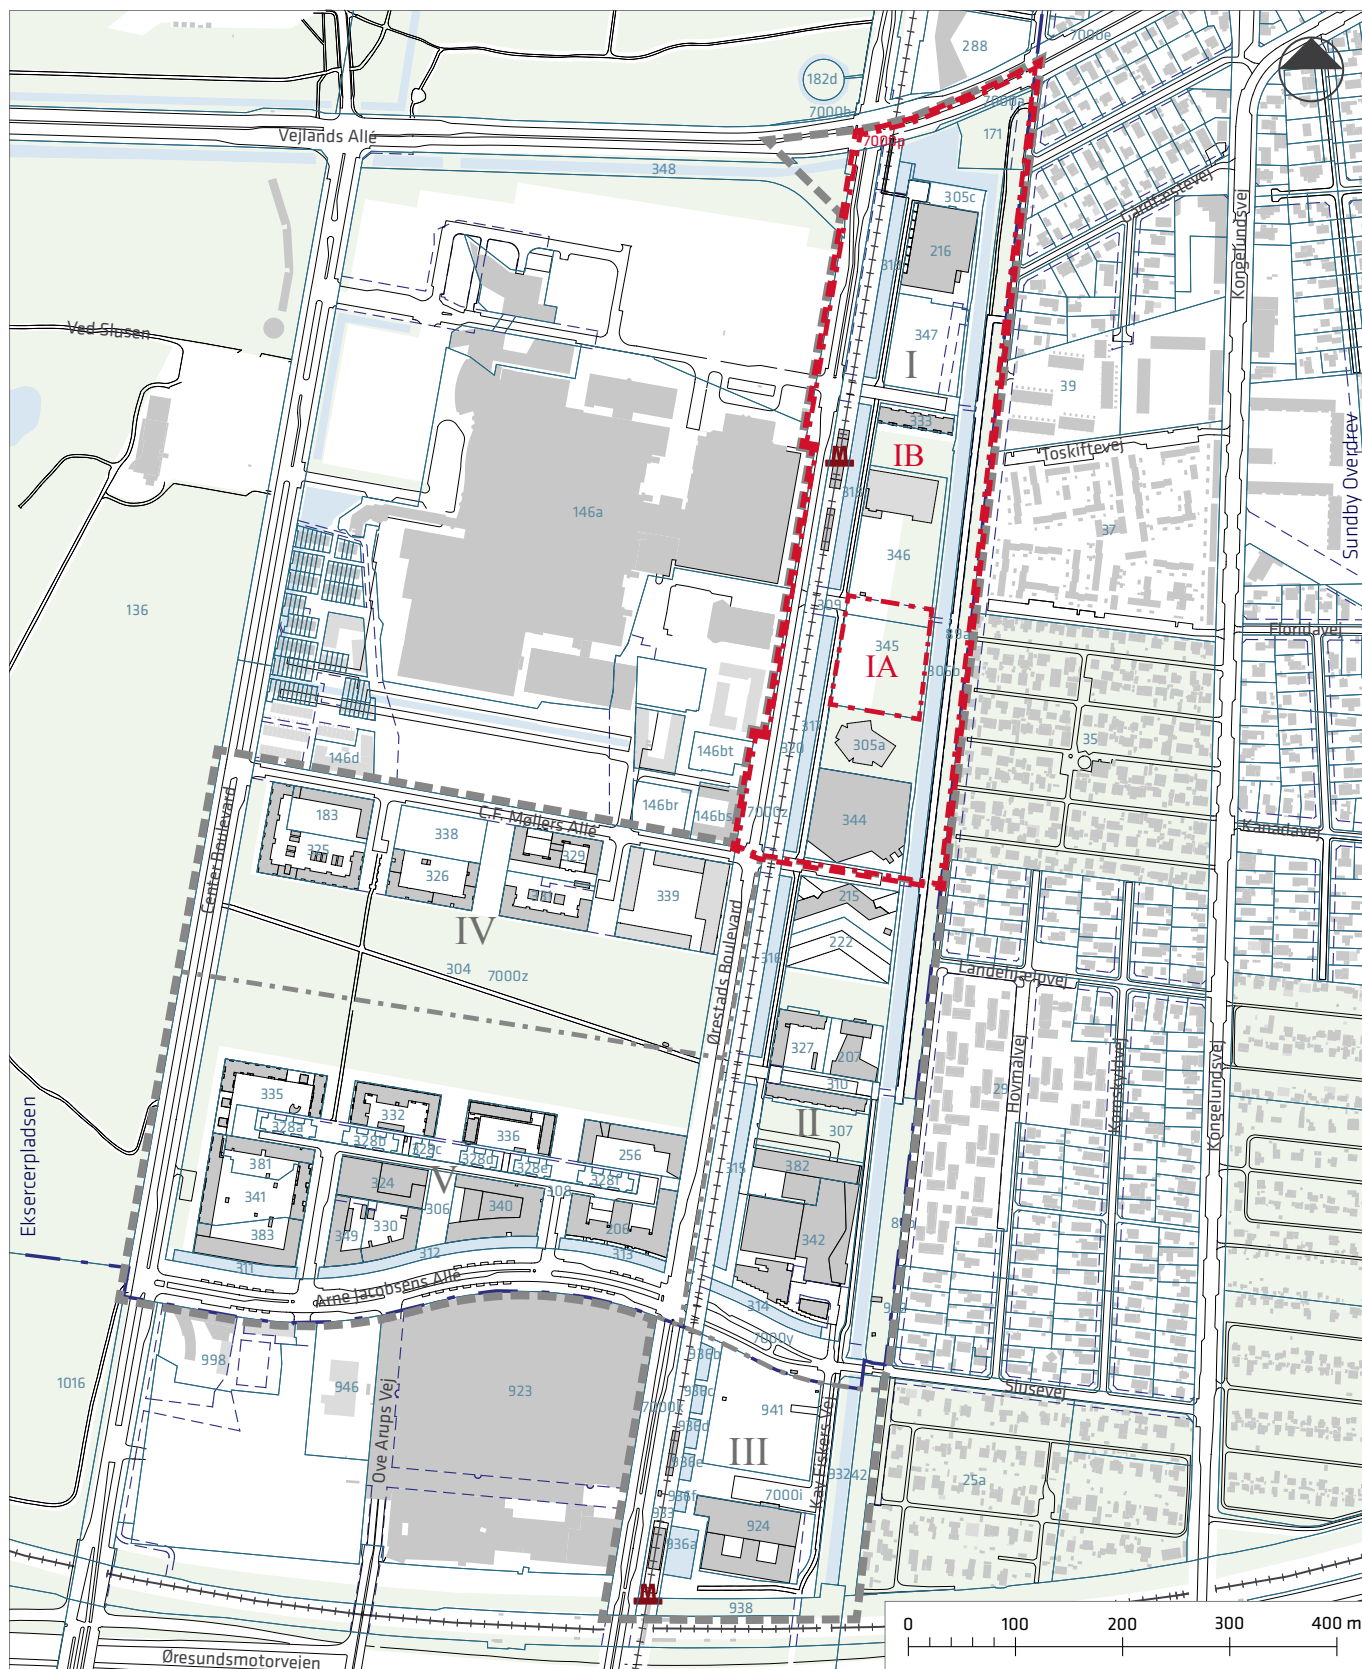

- Lokalplan nr. 309 Ørestad City Nord
- Grænse mellem underområder
- I II Underområder i lokalplan nr. 309
- Lokalplantillæggets afgrænsning
- Grænse mellem underområder i lokalplantillægget
- I II Underområder i lokalplantillægget
- Matrikelskel
- Ejerlavsgrense
- Vejudvidelseslinje