



LAPROJEKT 340 Krimsvvej 13 - Taghuset, TEGN: Steen & Christensen & Co. logo 02/18	
340 Krimsvvej 13 - taghuse	
FACADETEGNINGER	Tegnings-nr.: A-H02-N01
SYD_NORD	Initial: STJ
FORPROJEKT	Dato: 15.06.2018
	Rev.: 04.10.2018
	Mål: 1:300

KRIMSVEJ

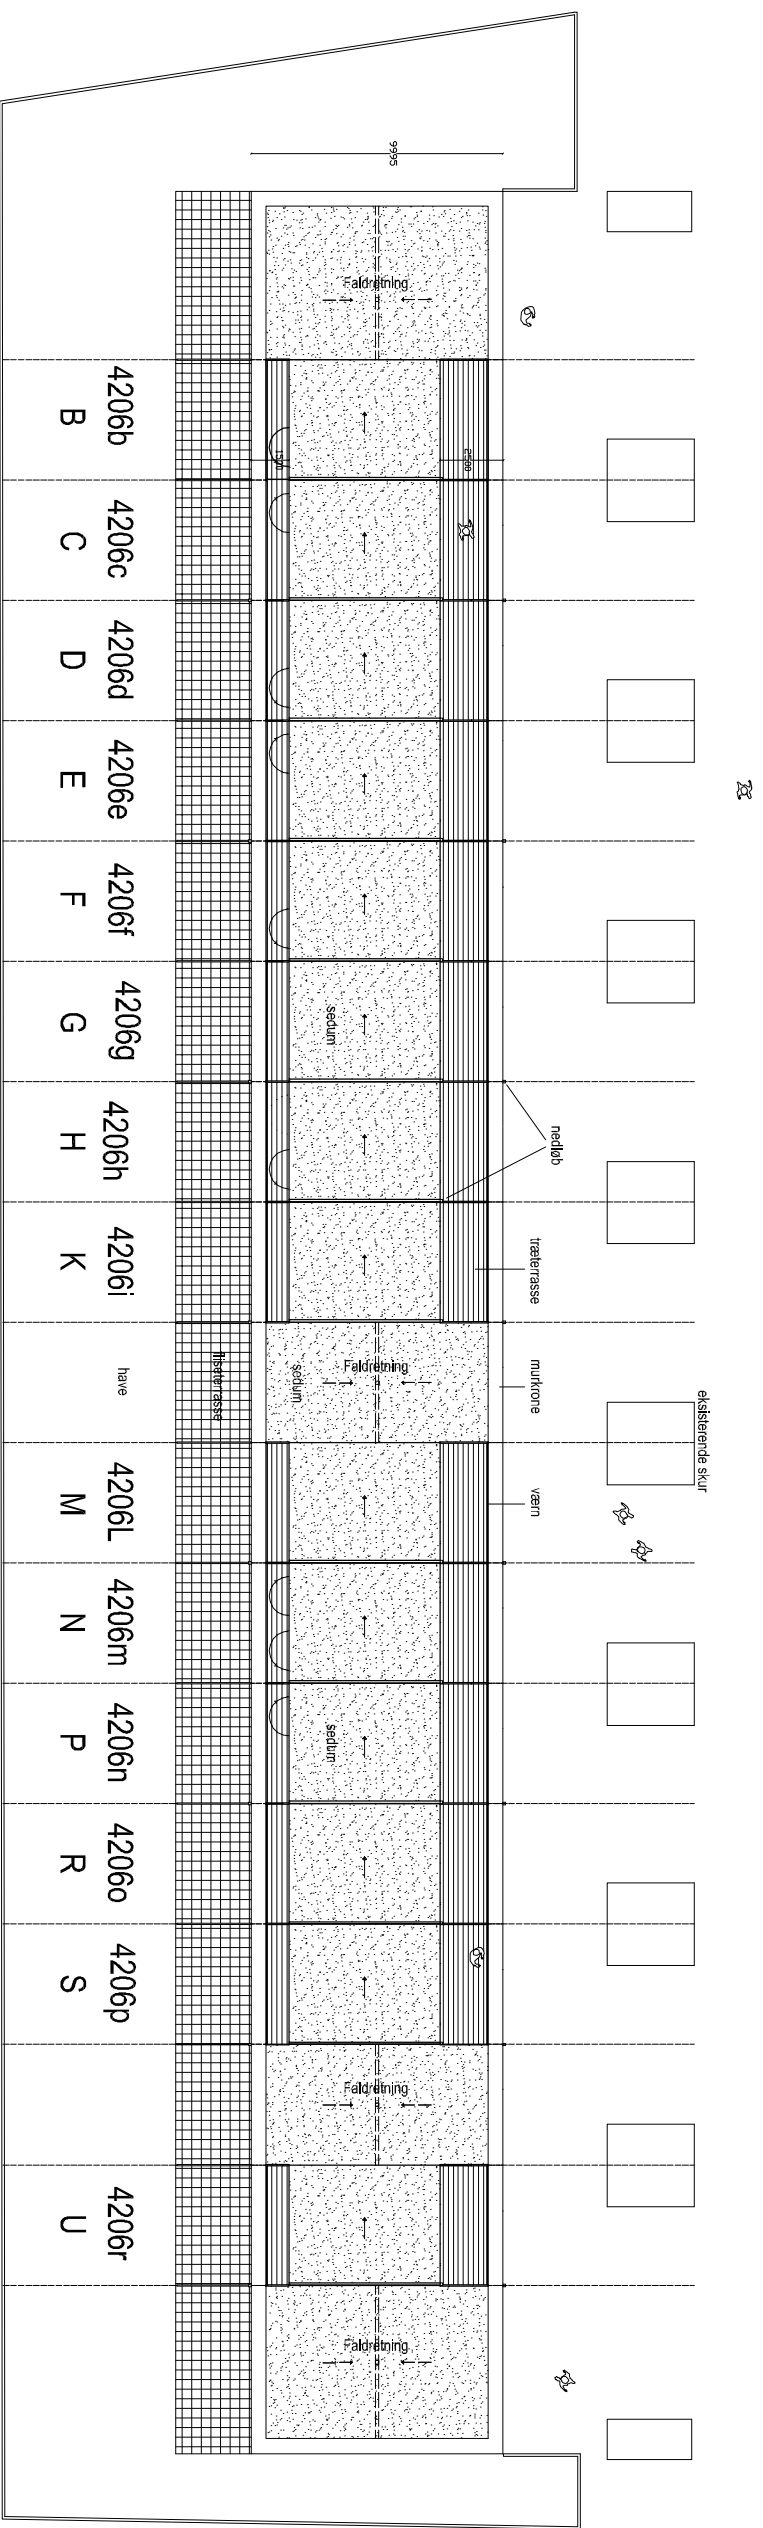

Udgivelsesdato: 18.09.2018
 Tegningens titel: Tagplan

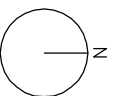

340 Krimsvej 13 - taghuse

Tegnings-nr.: A-H01-ND2
 Initial: STJ
 Dato: 15.06.2018
 Rev.: 18.09.2018
 Mål: 1:300
 FORPROJEKT