
Bilag 3 Ansøgningsmateriale

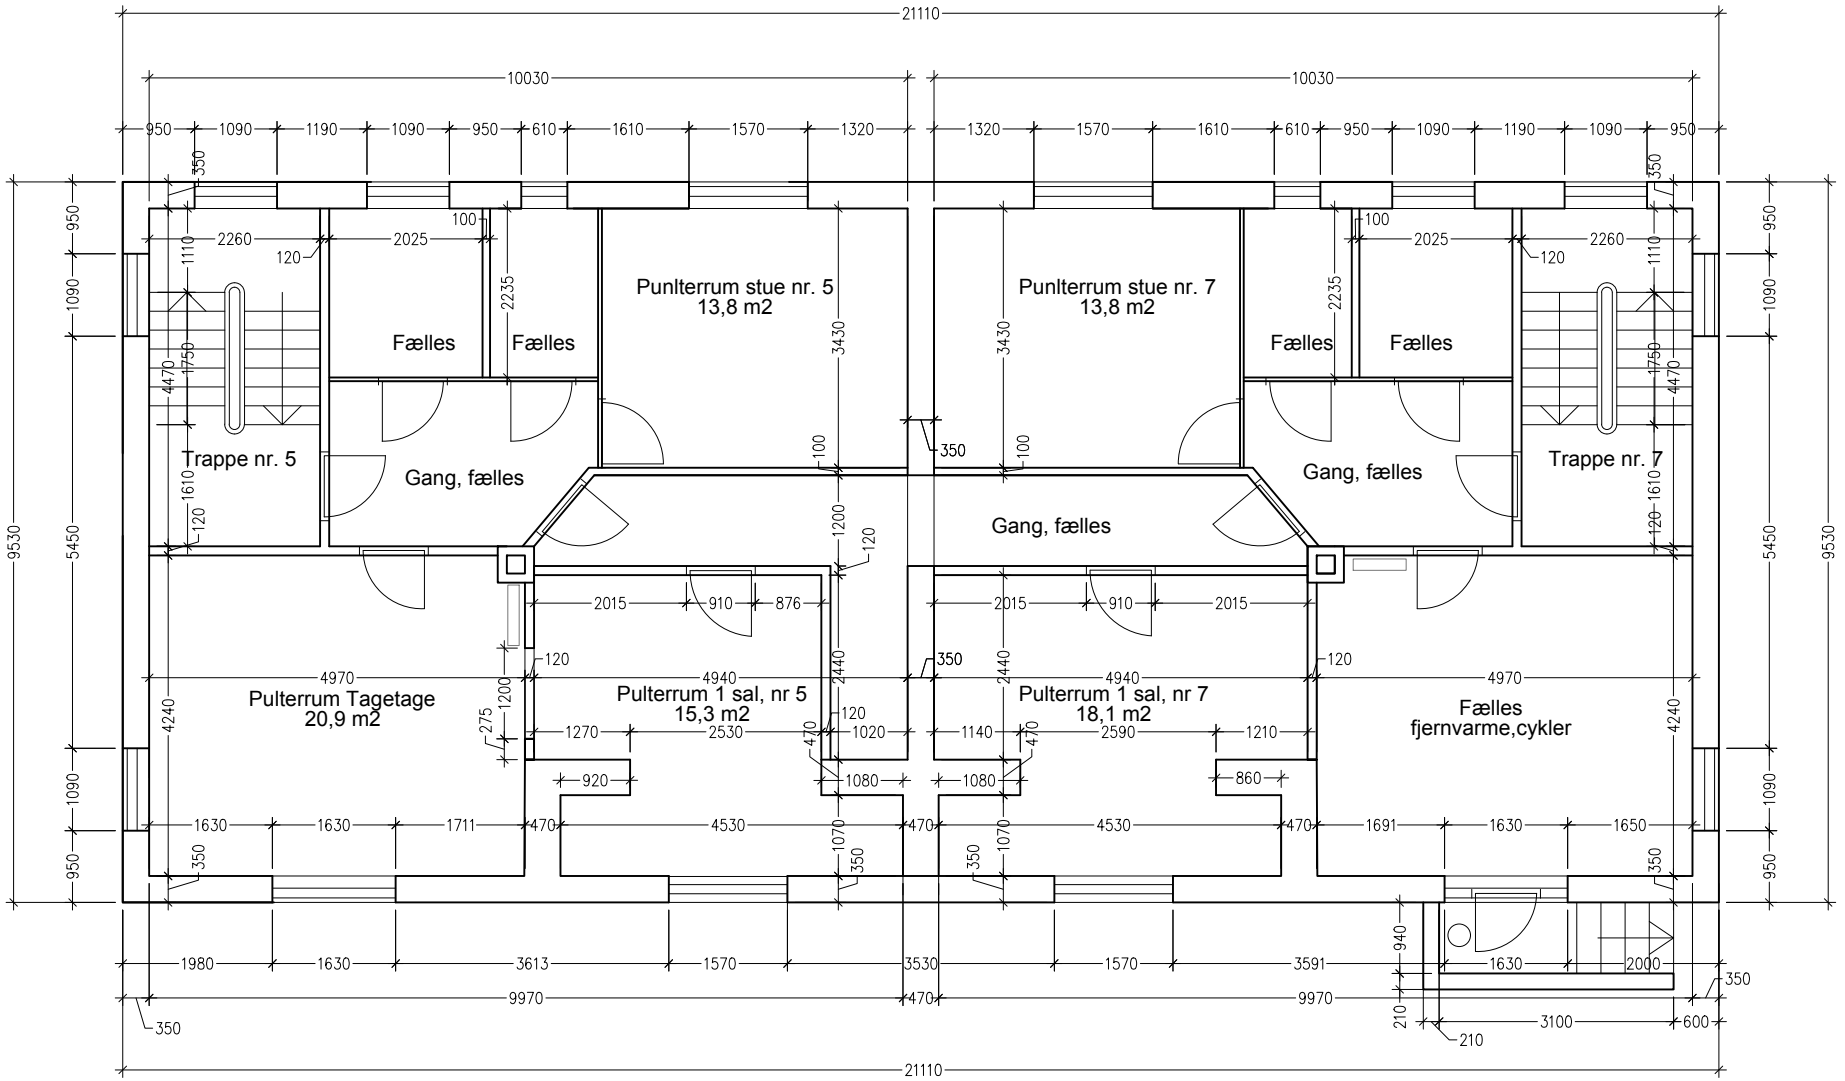

Kælderplan

Krabbesholmvej 5 -7 Nye boliger

Emne: Kælder, fremtidig

Matr. nr. 2735 Brønshøj, Kbh.


Mål: 1: 100

Tegning nr.: K5-7_S1_010

Dato: 2026.04.12

Revision:


Henrik Jahn Arkitekt maa Ove Billes Vej 2 2300 København S M: 40 30 66 75

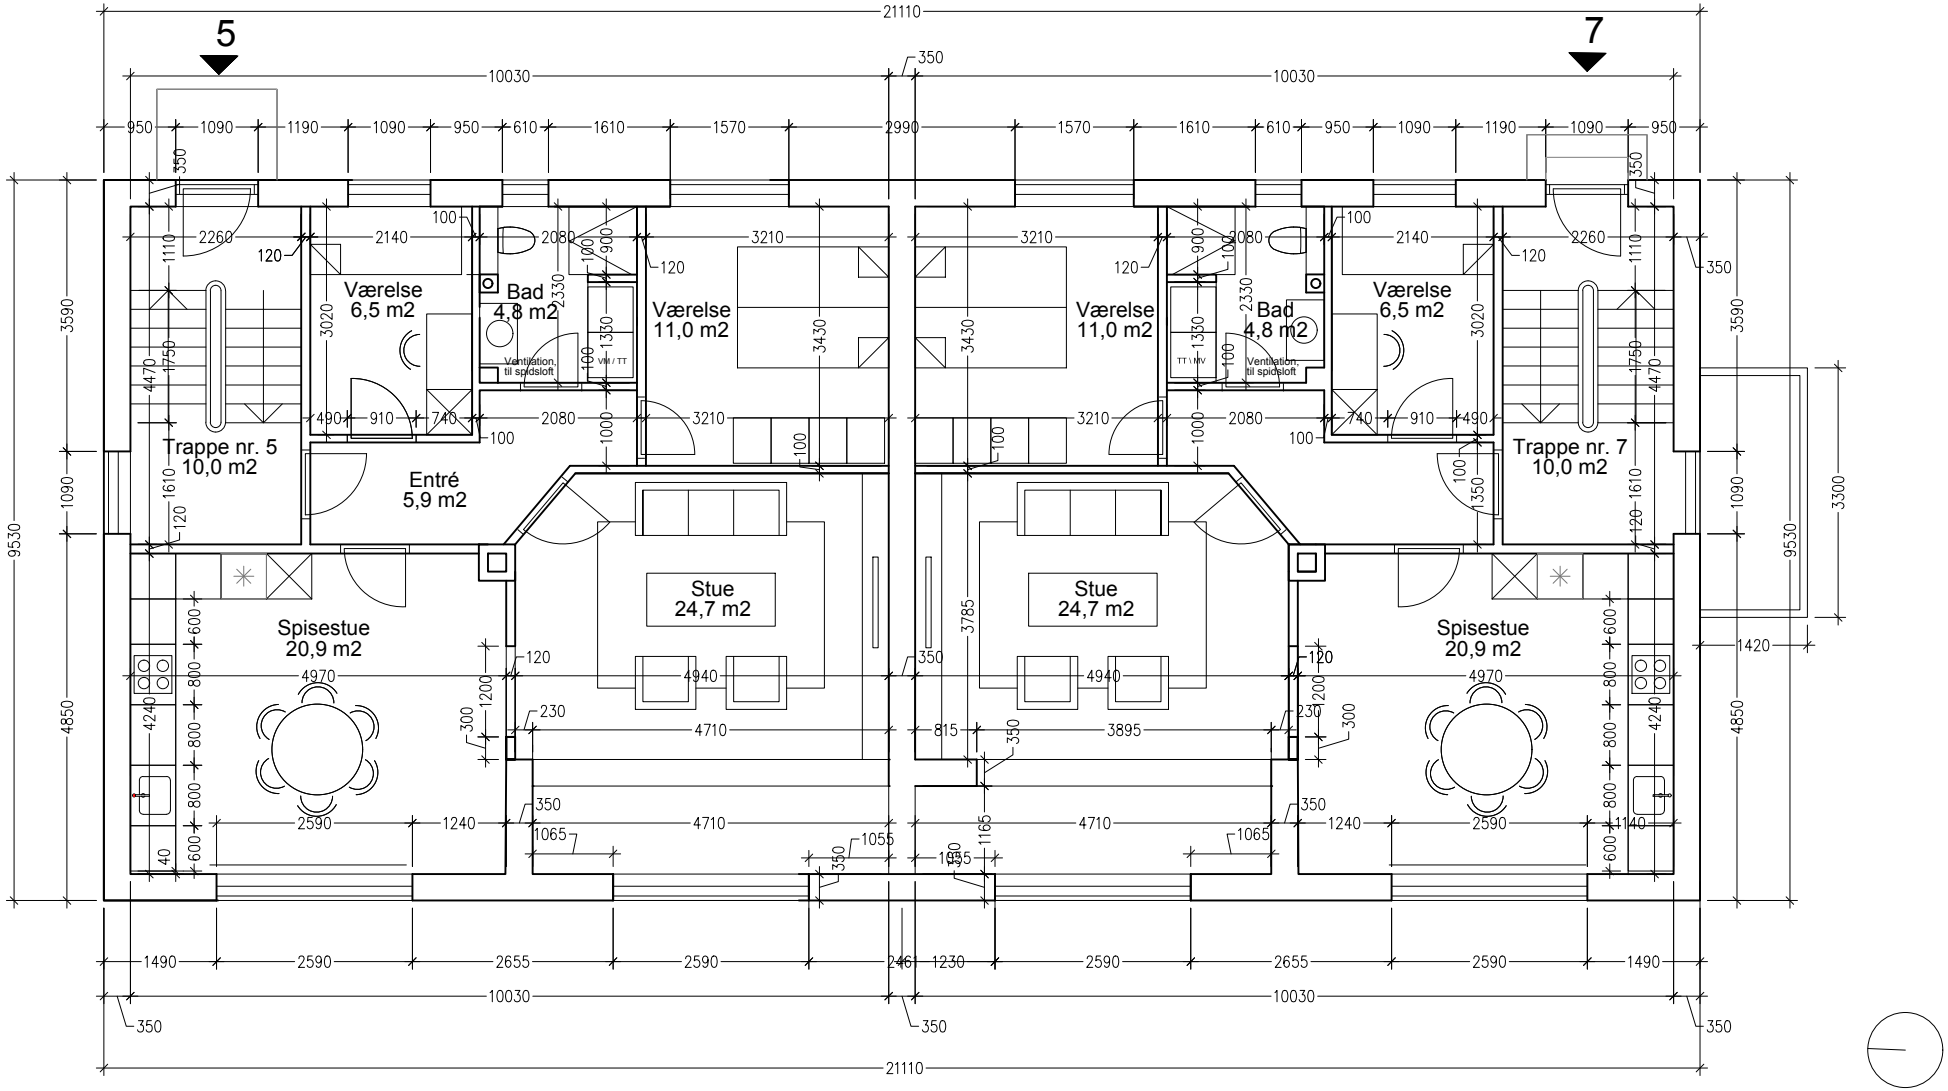

Stueplan

Krabbesholmvej 5 -7	Nye boliger
Emne: Stueplan, fremtidig	Matr. nr. 2735 Brønshøj, Kbh.
Mål: 1: 100	Tegning nr.: K5-7_S1_011
Dato: 2026.04.12	Revision:


Henrik Jahn Arkitekt maa Ove Billes Vej 2 2300 København S M: 40 30 66 75

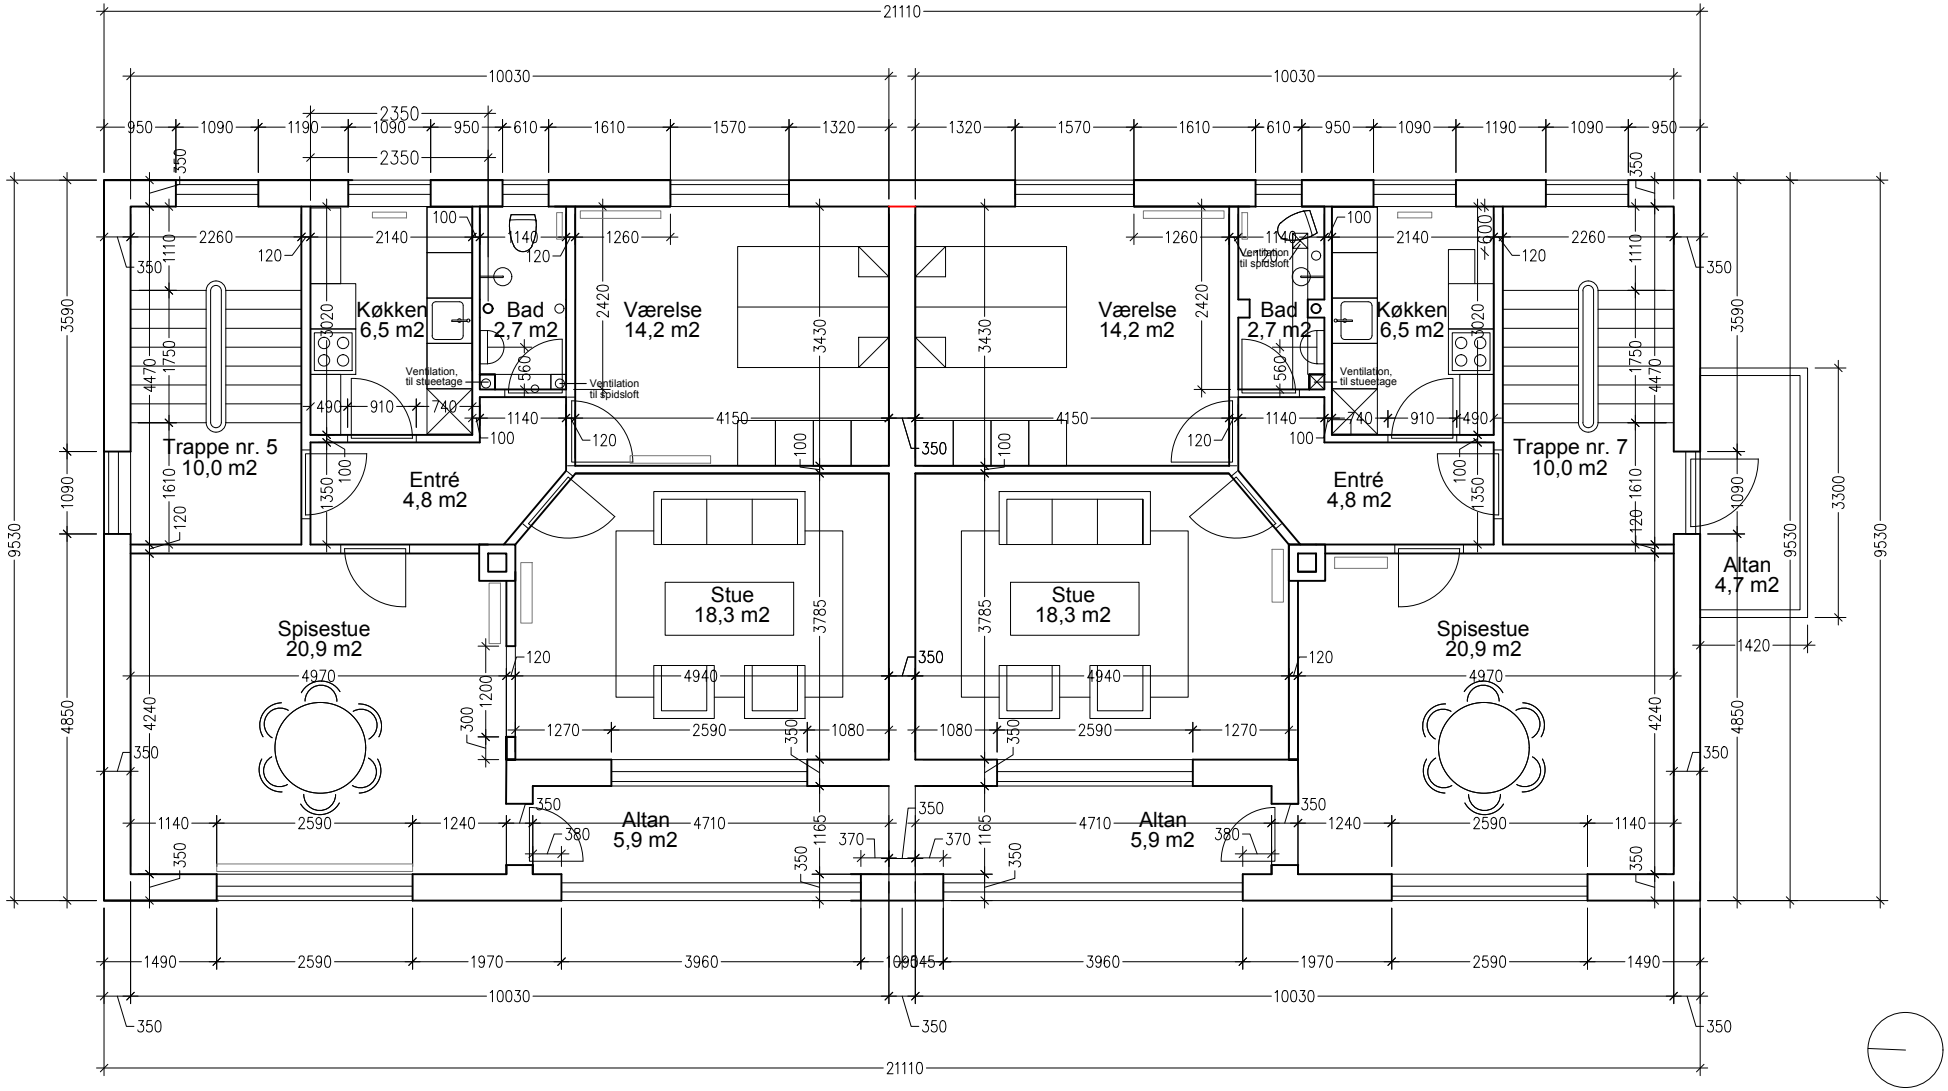

1 sal

Krabbesholmvej 5 -7	Nye boliger
Emne: 1 sal, fremtidig	Matr. nr. 2735 Brønshøj, Kbh.
Mål: 1: 100	Tegning nr.: K5-7_S1_012
Dato: 2026.04.12	Revision:

Henrik Jahn Arkitekt maa Ove Billes Vej 2 2300 København S M: 40 30 66 75

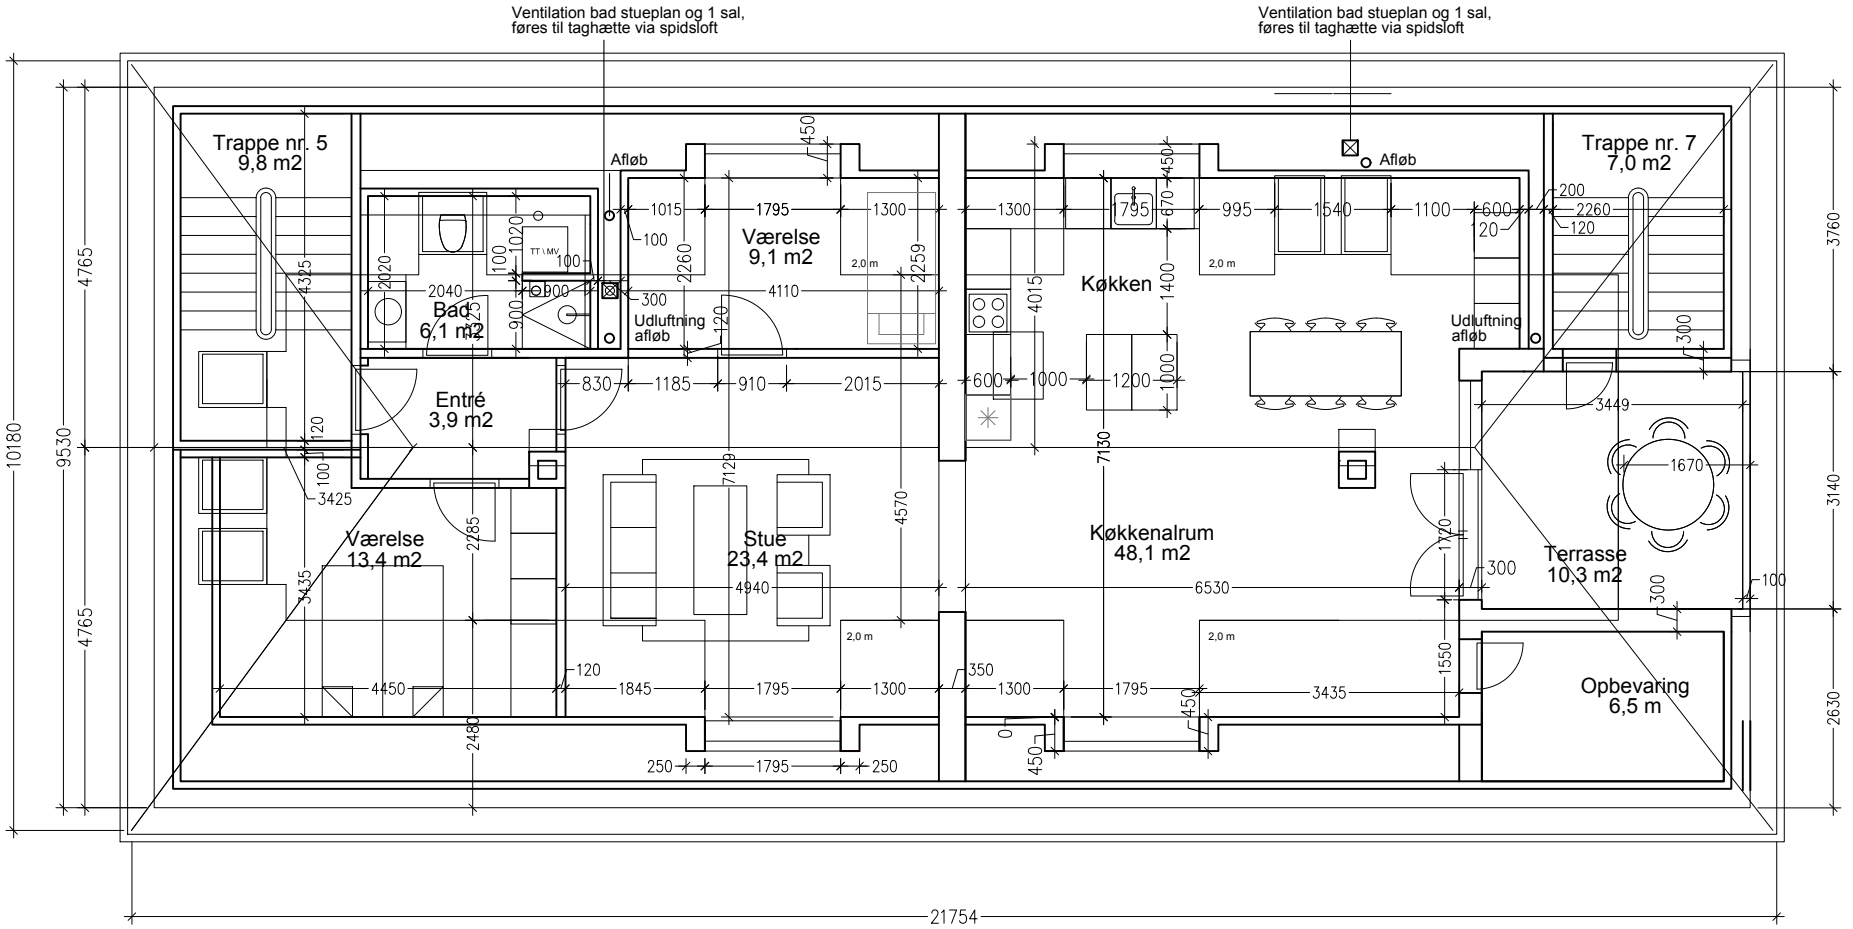

Tagetage

Krabbesholmvej 5 -7 Nye boliger

Emne: Tagetage, fremtidig

Matr. nr. 2735 Brønshøj, Kbh.


Mål: 1: 100

Tegning nr.: K5-7_S1_013

Dato: 2026.04.12

Revision:


Henrik Jahn Arkitekt maa Ove Billes Vej 2 2300 København S M: 40 30 66 75

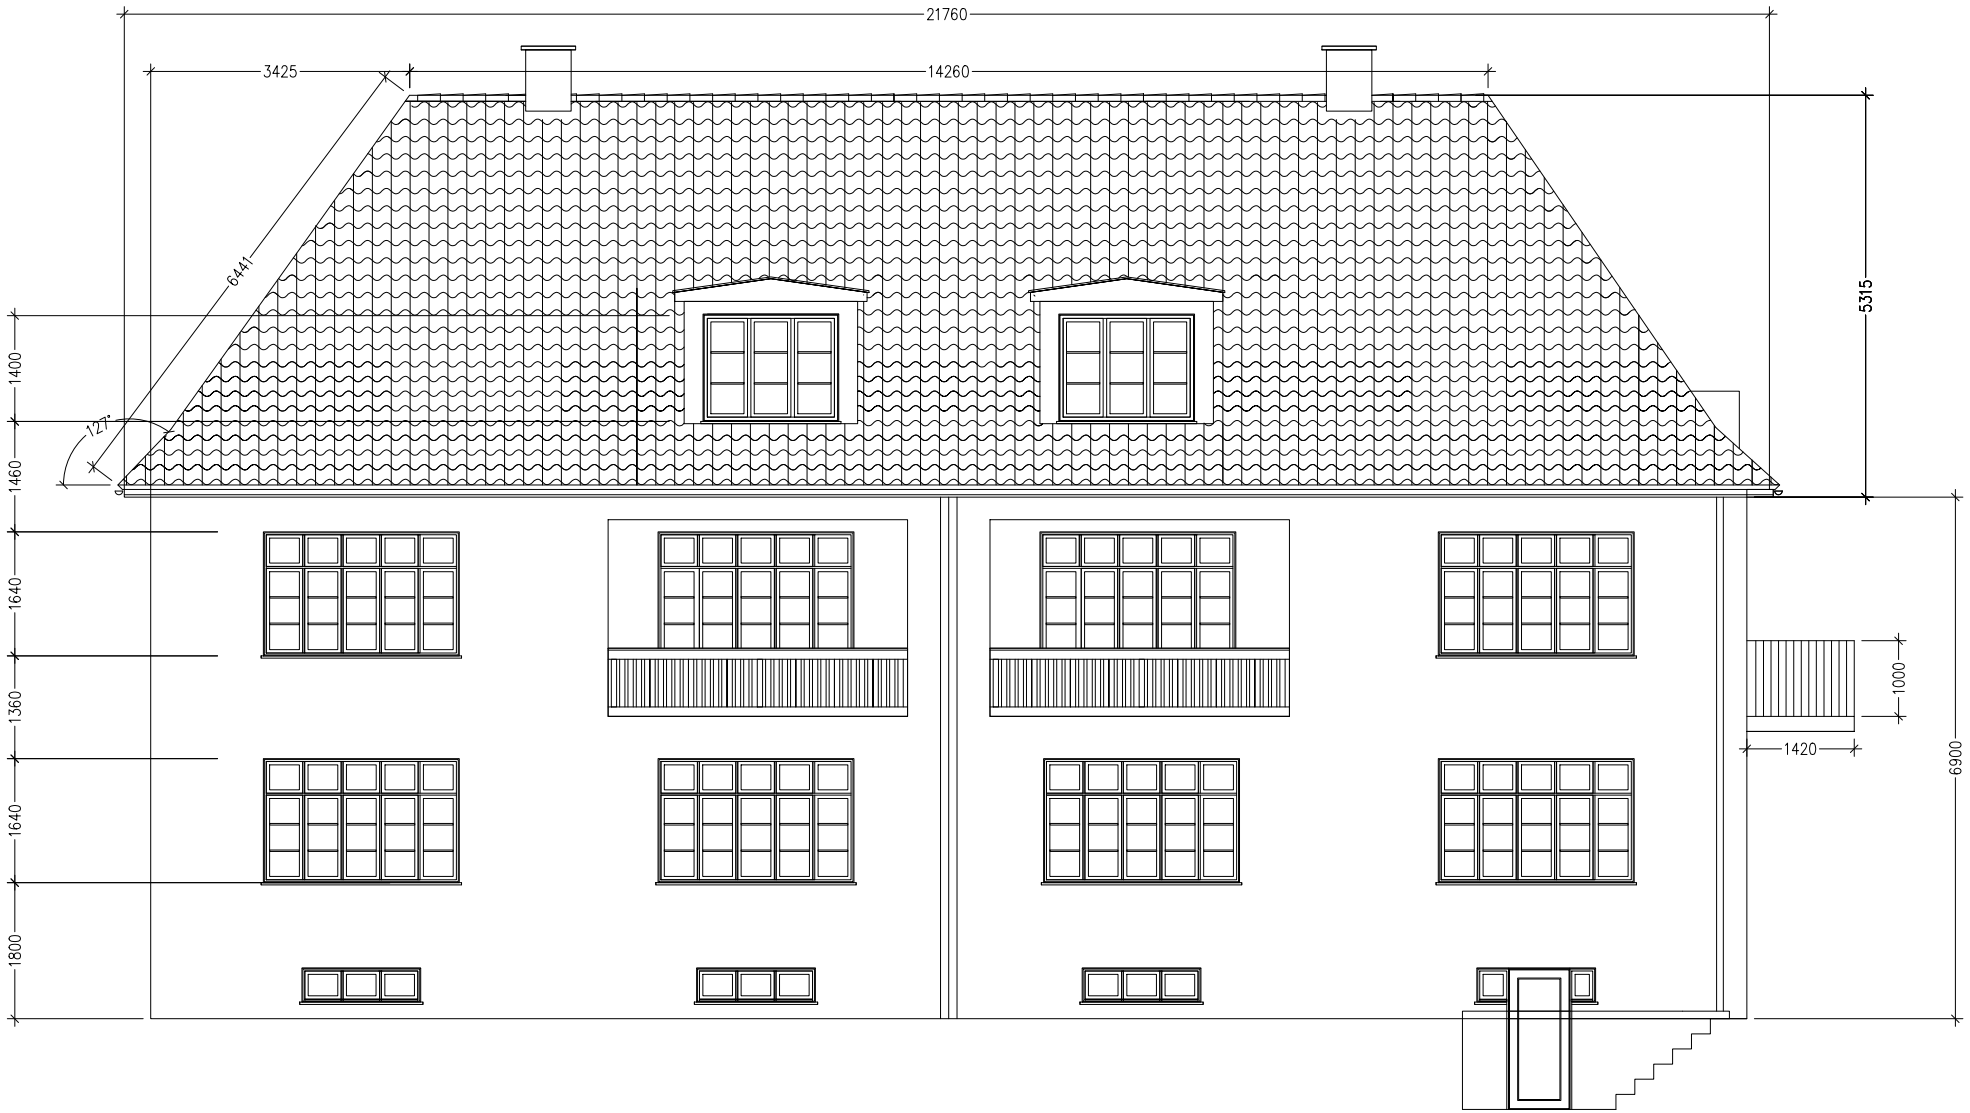

Vestfacade

Krabbesholmvej 5 -7	Nye boliger
Emne: Vestfacade, fremtidig	Matr. nr. 2735 Brønshøj, Kbh.
Mål: 1: 100	Tegning nr.: K5-7_S1_030
Dato: 2026.04.12	Revision:


Henrik Jahn Arkitekt maa Ove Billes Vej 2 2300 København S M: 40 30 66 75

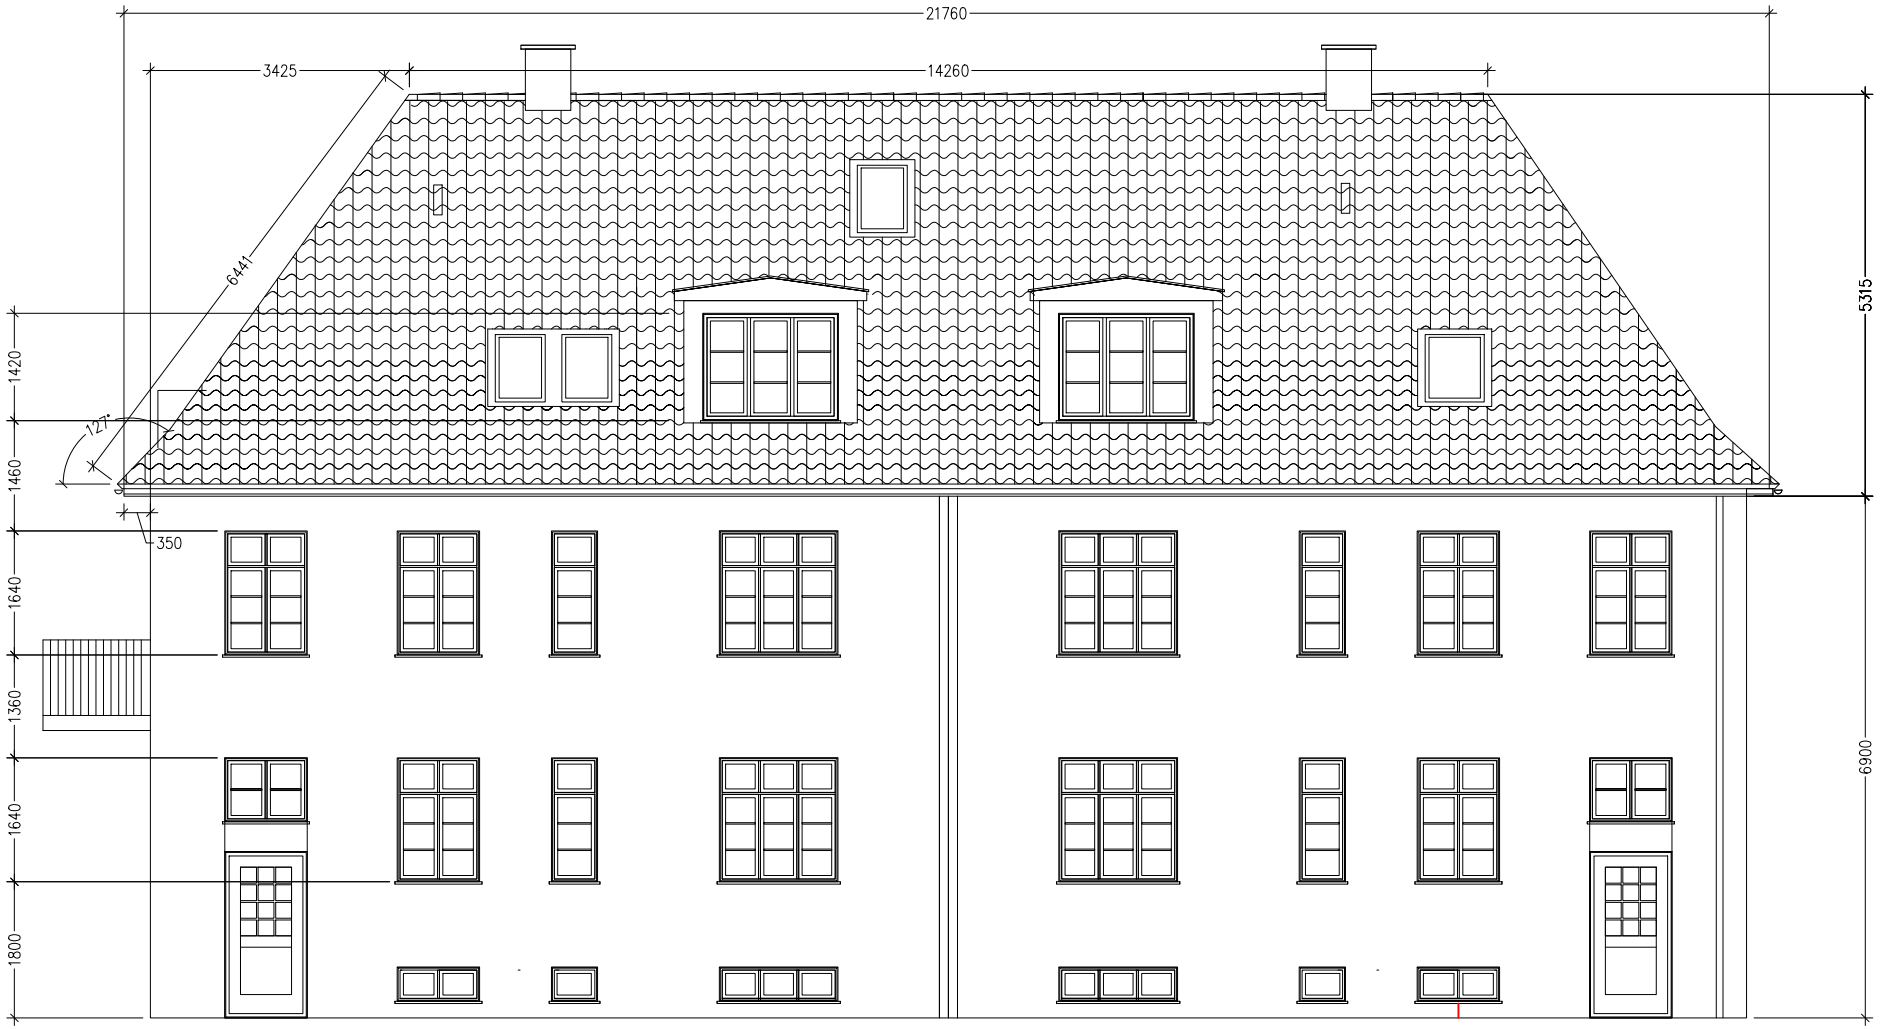

Østfacade

Krabbesholmvej 5 -7	Nye boliger
Emne: Østfacade, fremtidig	Matr. nr. 2735 Brønshøj, Kbh.
Mål: 1: 100	Tegning nr.: K5-7_S1_031
Dato: 2026.04.12	Revision:


Henrik Jahn Arkitekt maa Ove Billes Vej 2 2300 København S M: 40 30 66 75

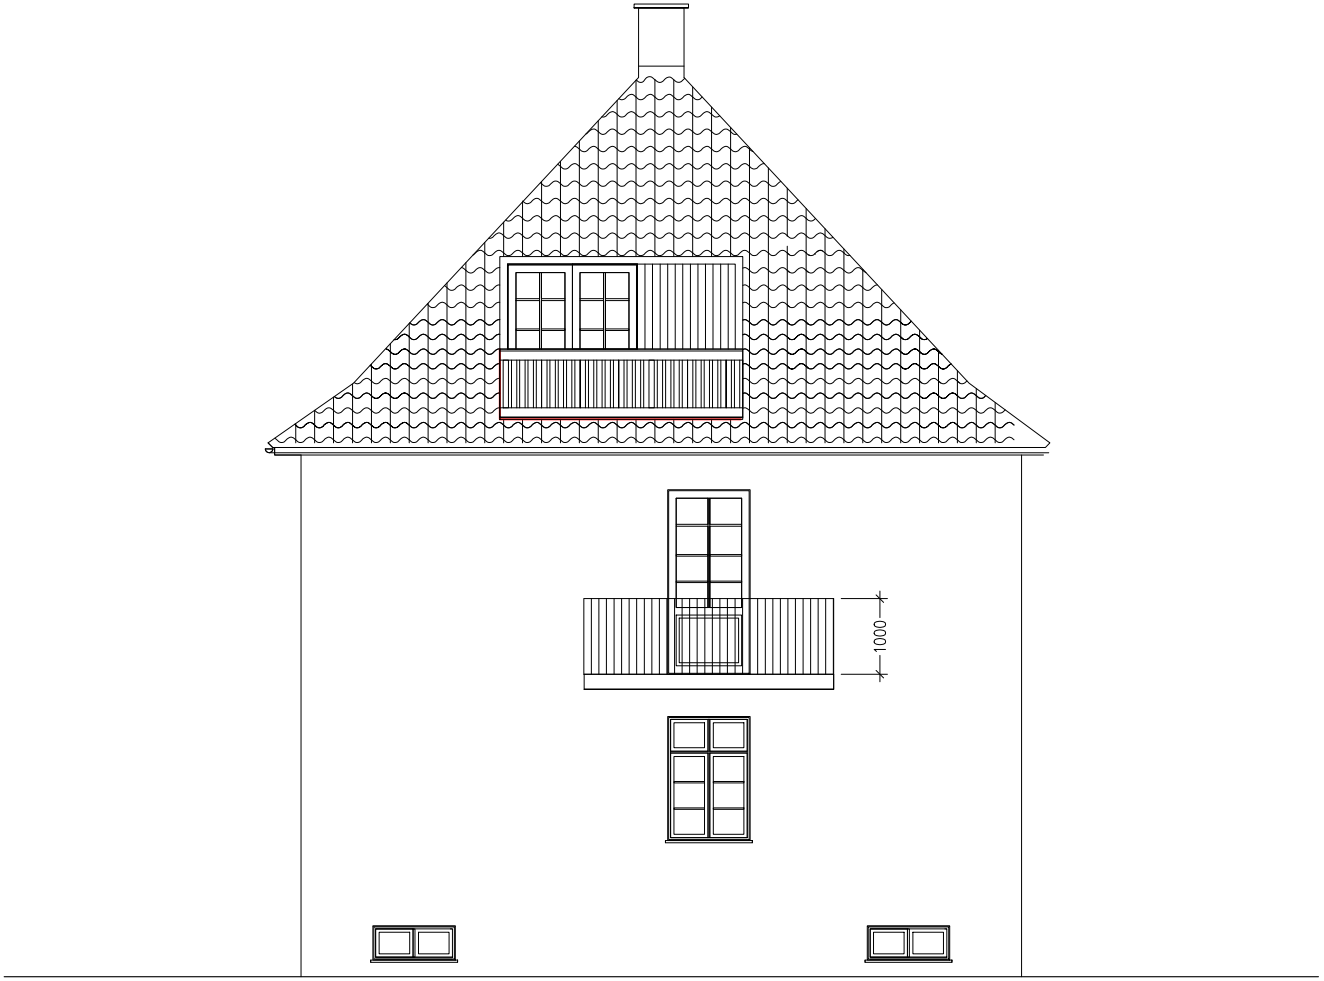

Sydfacade

Krabbesholmvej 5 -7	Nye boliger
Emne: Sydfacade, fremtidig	Matr. nr. 2735 Brønshøj, Kbh.
Mål: 1: 100	Tegning nr.: K5-7_S1_032
Dato: 2026.04.12	Revision:

Henrik Jahn Arkitekt maa Ove Billes Vej 2 2300 København S M: 40 30 66 75

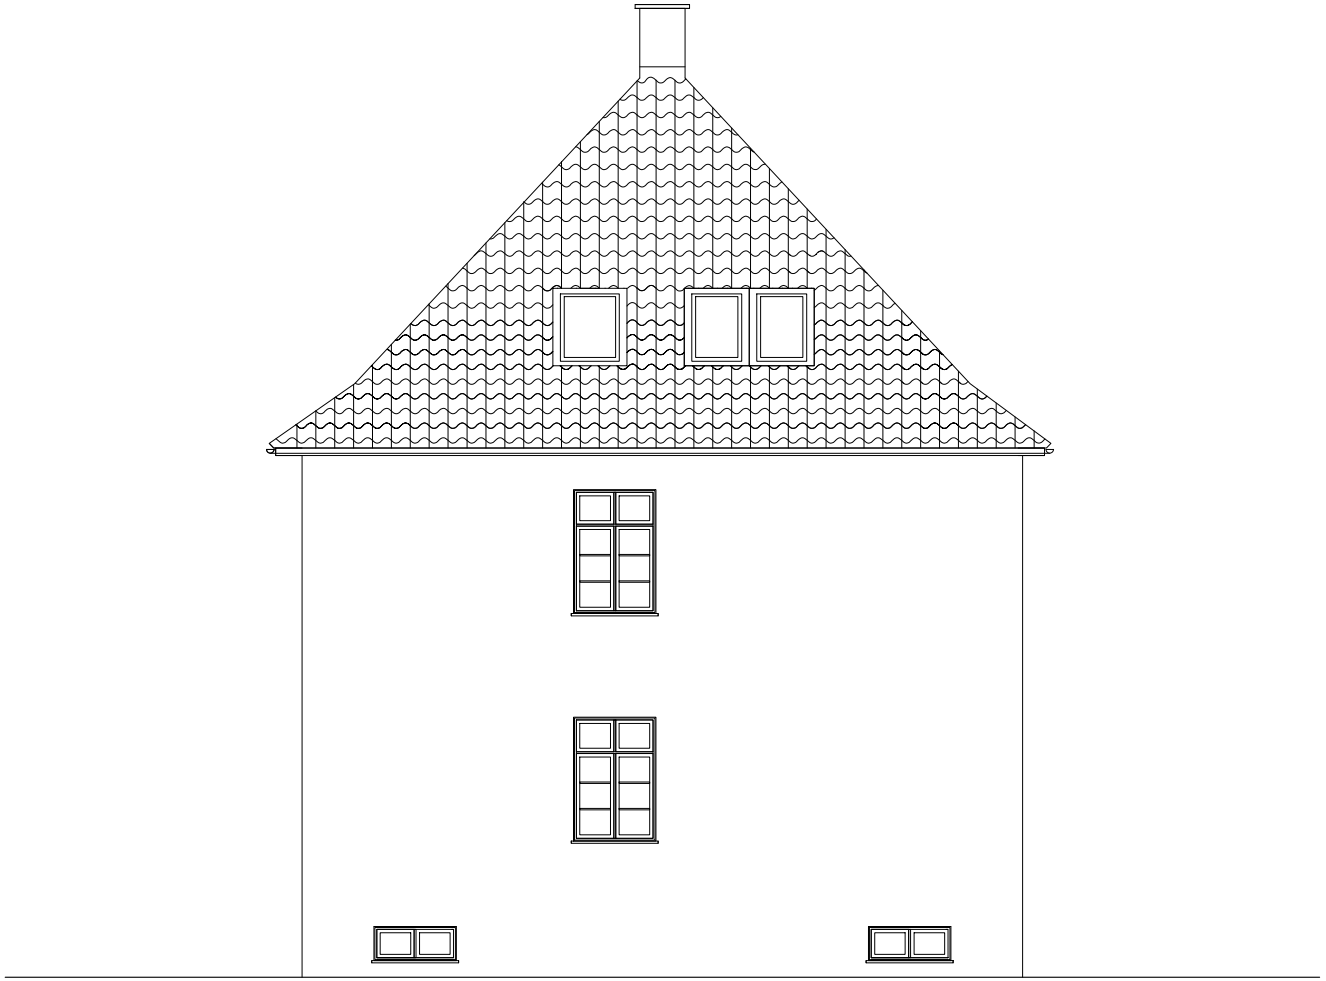

Nordfacade

Krabbesholmvej 5 -7	Nye boliger
Emne: Nordfacade, fremtidig	Matr. nr. 2735 Brønshøj, Kbh.
Mål: 1: 100	Tegning nr.: K5-7_S1_033
Dato: 2026.04.12	Revision:

Henrik Jahn Arkitekt maa Ove Billes Vej 2 2300 København S M: 40 30 66 75