

Signaturforklaring


- 1 Istedgade, etape 3
- 2 Istedgade, etape 1 og 2
- 3 Gasværksvej, anden entreprise

Istedgade, etape 3

Eksisterende forhold

Bilag 2a



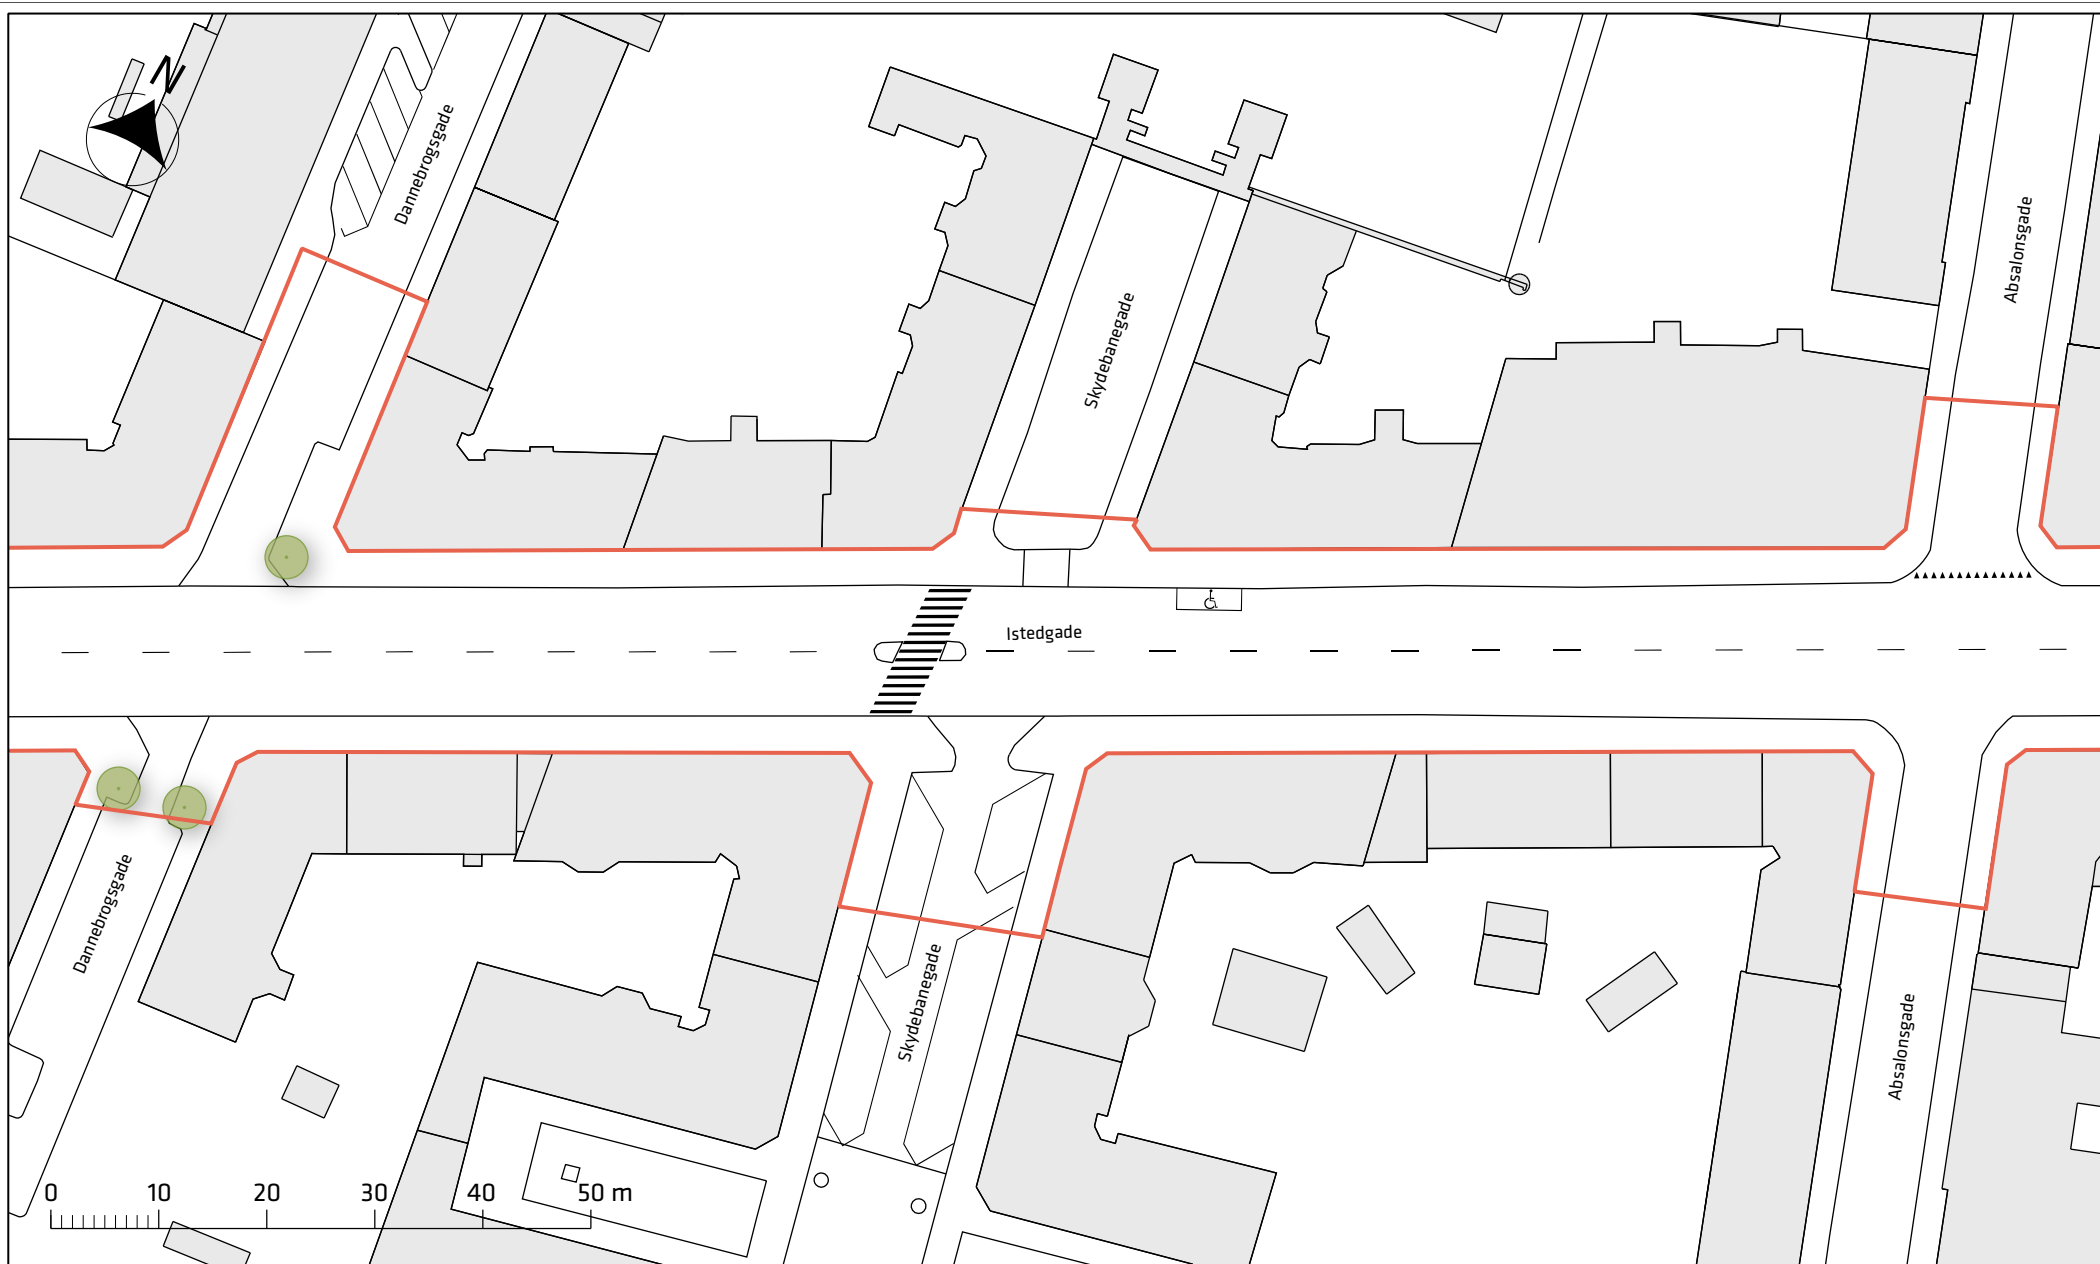

Signaturforklaring


- Istedgade, etape 3
- Eks. træ

Istedgade, etape 3

Eksisterende forhold

Bilag 2b



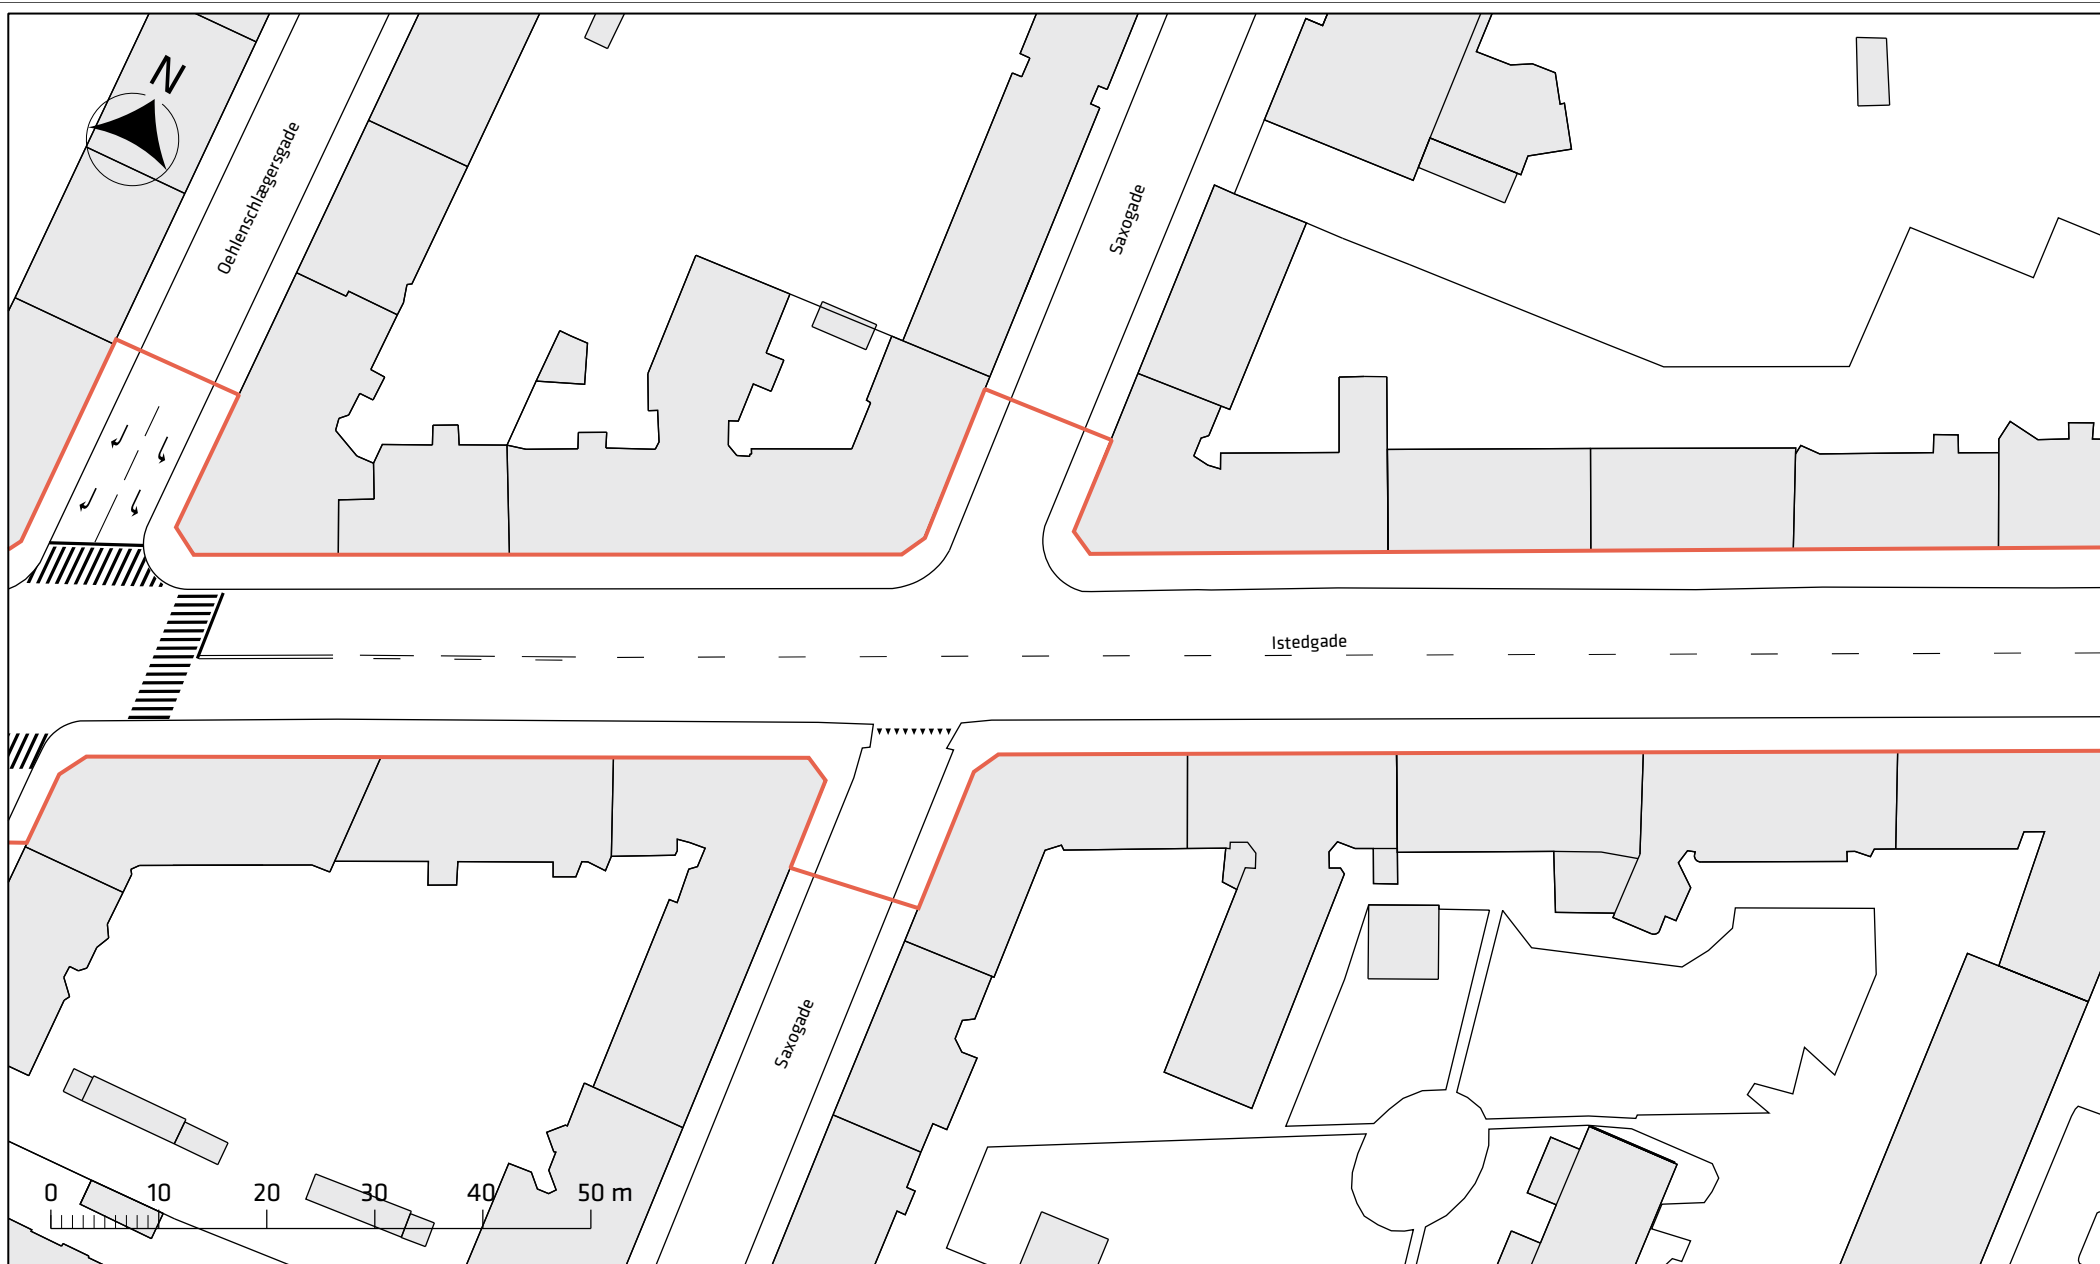

Signaturforklaring


— Istedgade, etape 3

Istedgade, etape 3



Eksisterende forhold

Bilag 2c

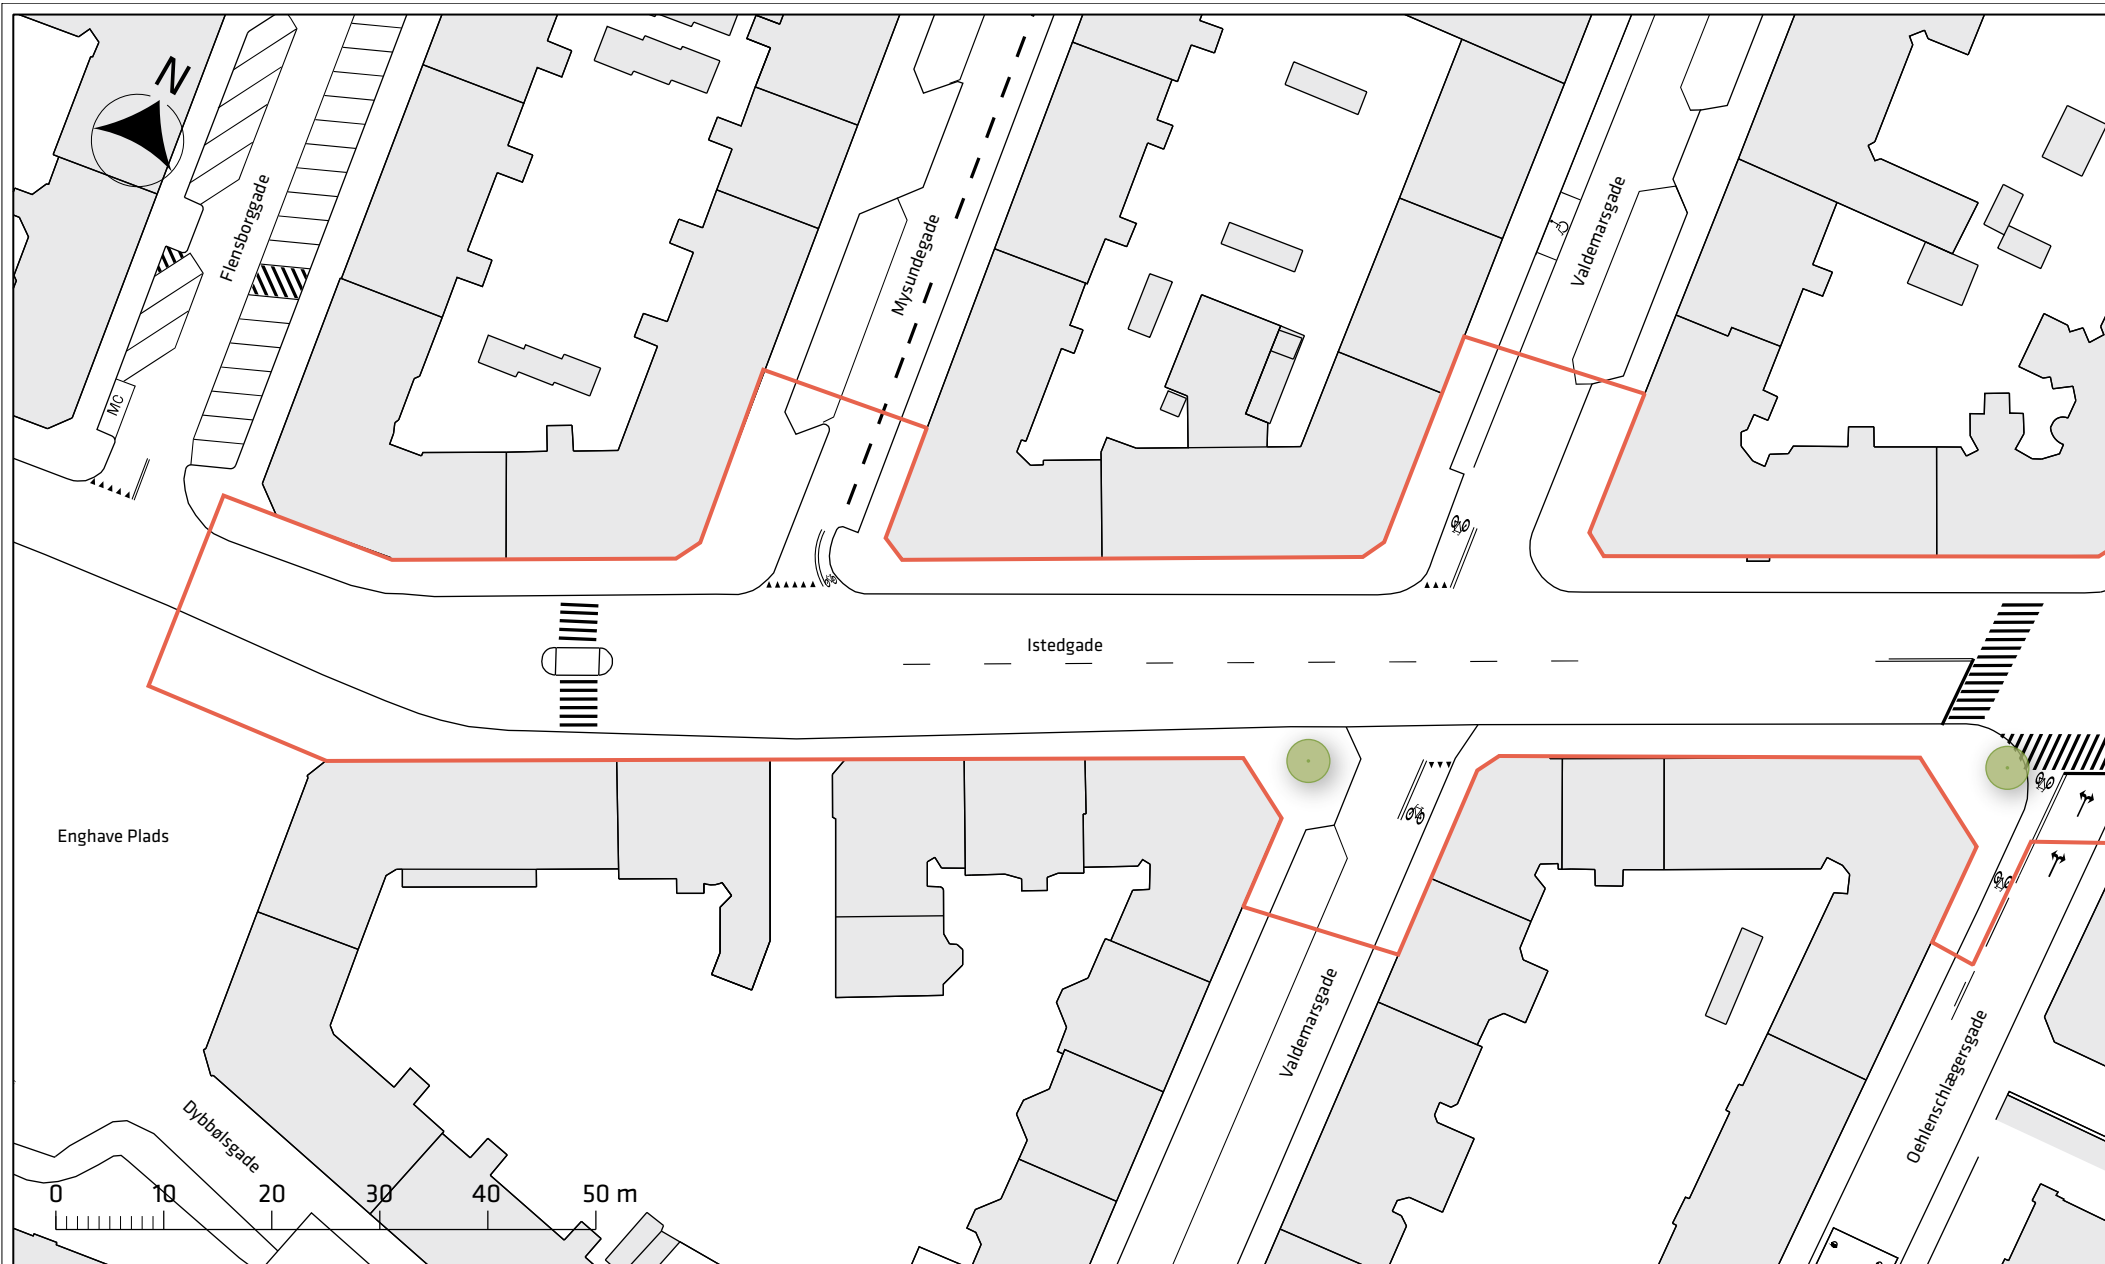



Signaturforklaring

-  Istedgade, etape 3
-  Eks. træ

Istedgade, etape 3

Eksisterende forhold

Bilag 2d

