


# Bilag til naboorientering, Emma Gads Vej 1 mat.nr. 146bp

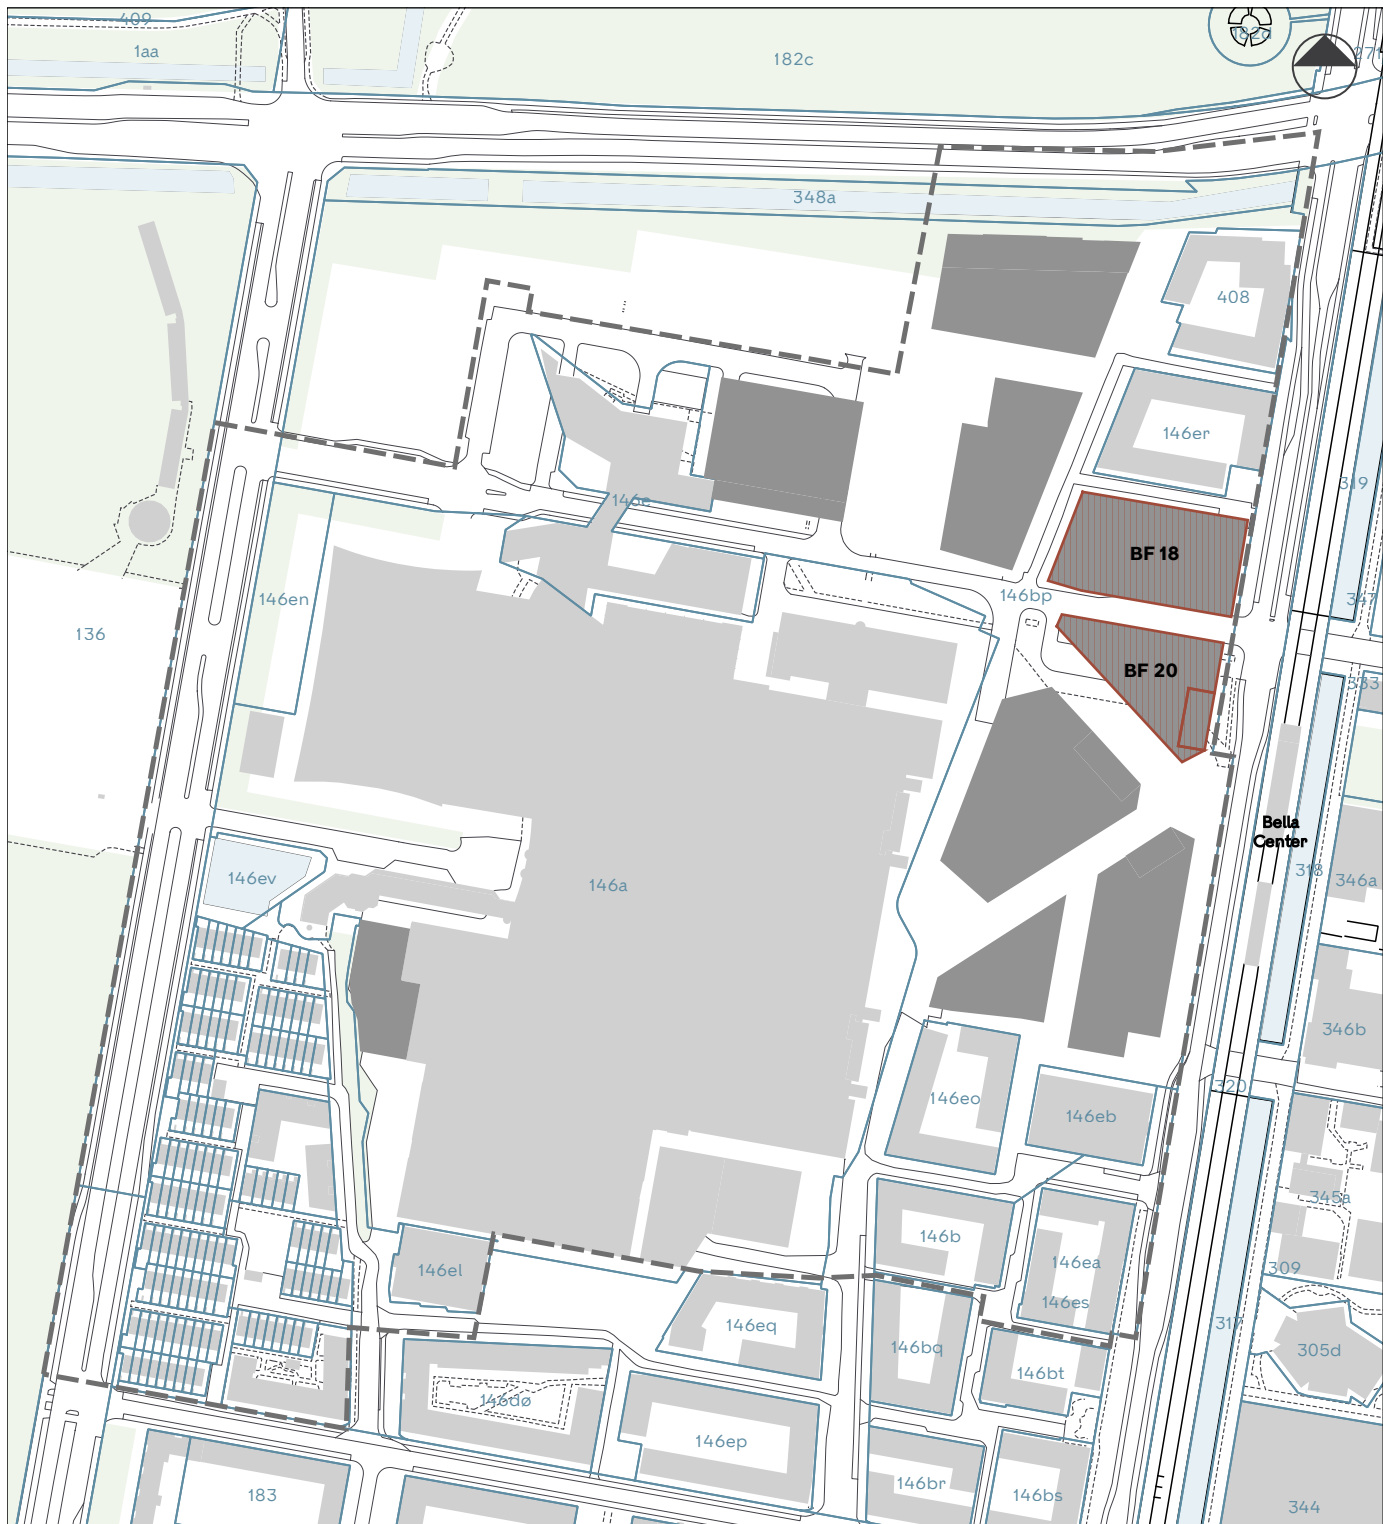

**BF 18-20** Byggefelter for dispensationsansøgning

--- Lokalplan 571 Kvarter ved Bella Center II

XX Matrikel

■ Eksisterende bygning

■ Byggefelt