



- - - Anlægsområde

● Træ (ialt 5 stk.)

Eksisterende parkering, ialt 82 pladser


## MIMERSGADE, SIKKER SKOLEVEJ

Nørrebro

Eksisterende forhold

SAMLET BILAG 3



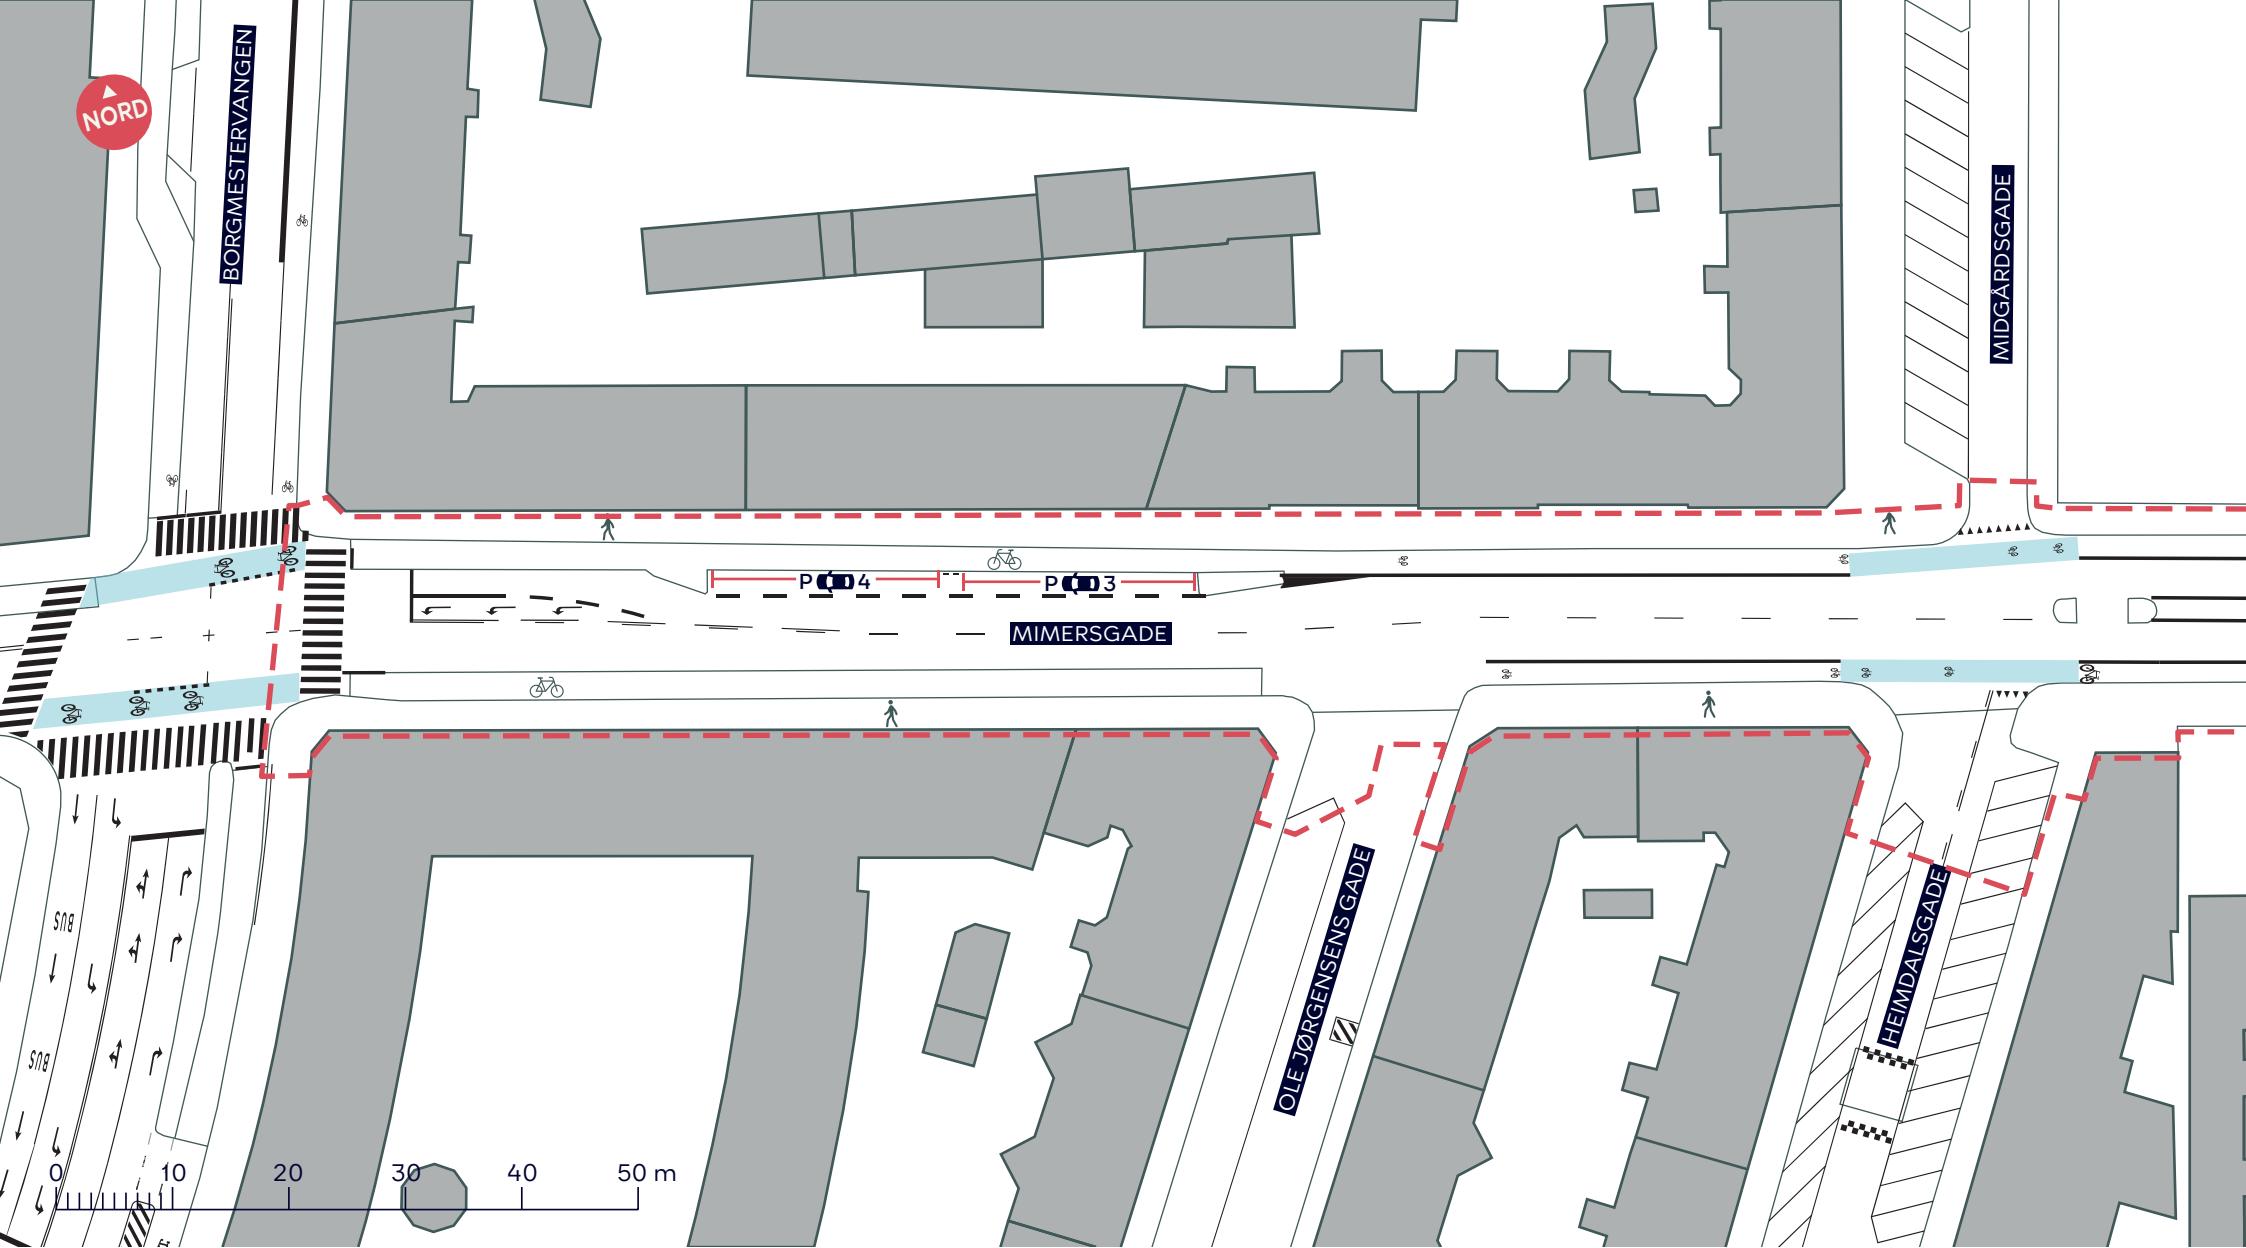

Eksisterende parkering, 7 pladser


## MIMERSGADE, SIKKER SKOLEVEJ

Nørrebro

Eksisterende forhold

BILAG 3A



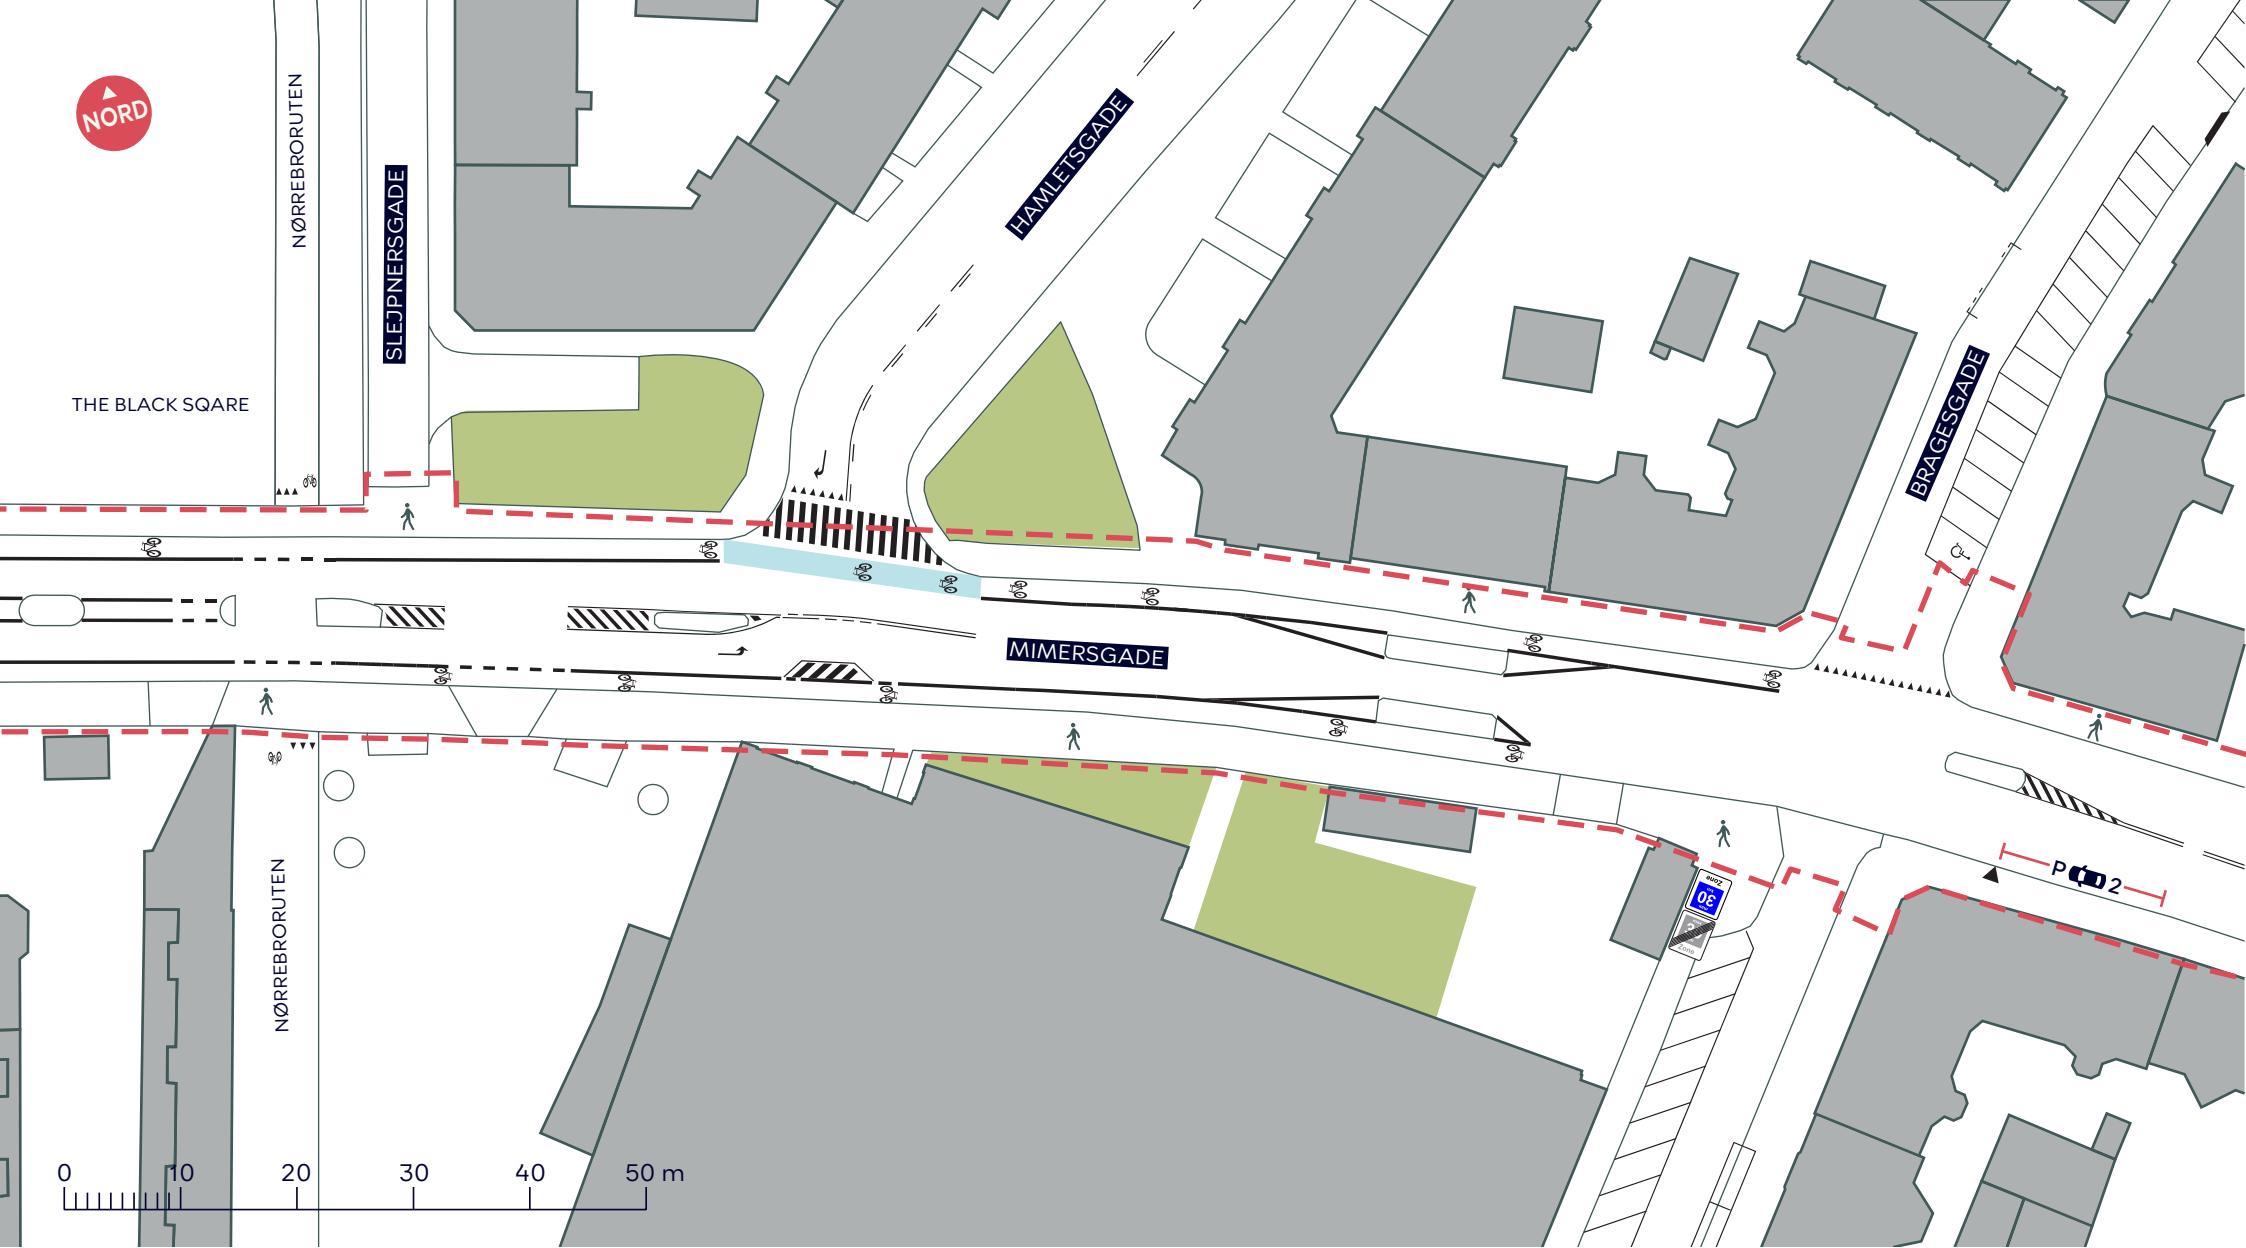

- - - Anlægsområde

Eksisterende parkering, 2 pladser


## MIMERSGADE, SIKKER SKOLEVEJ

Nørrebro

Eksisterende forhold

BILAG 3B



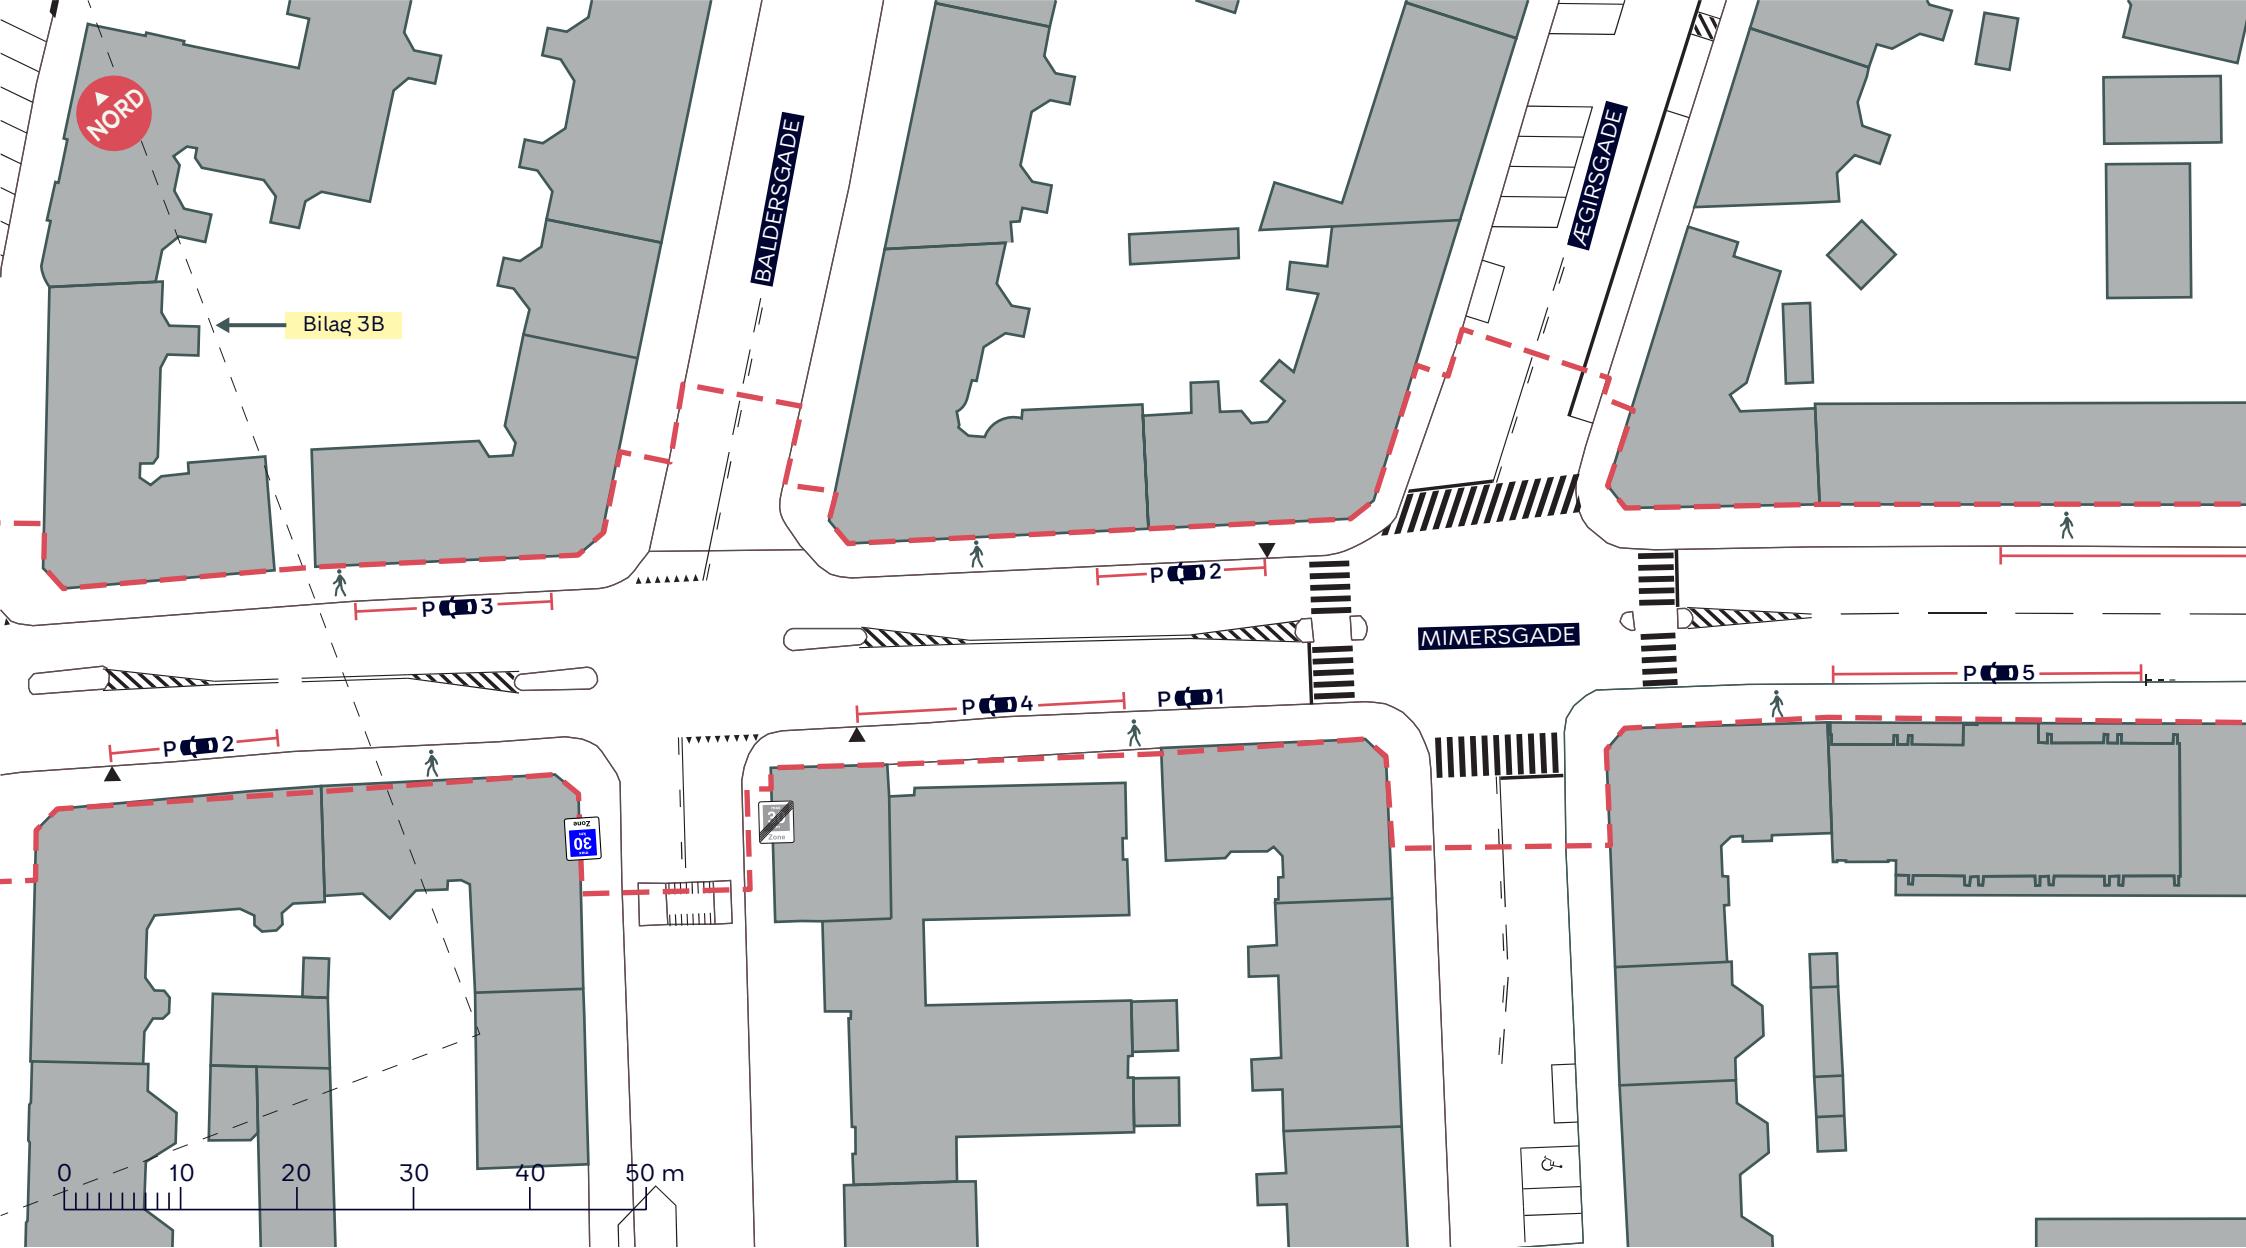

Eksisterende parkering, 18 pladser


## MIMERSGADE, SIKKER SKOLEVEJ

Nørrebro

Eksisterende forhold

BILAG 3C



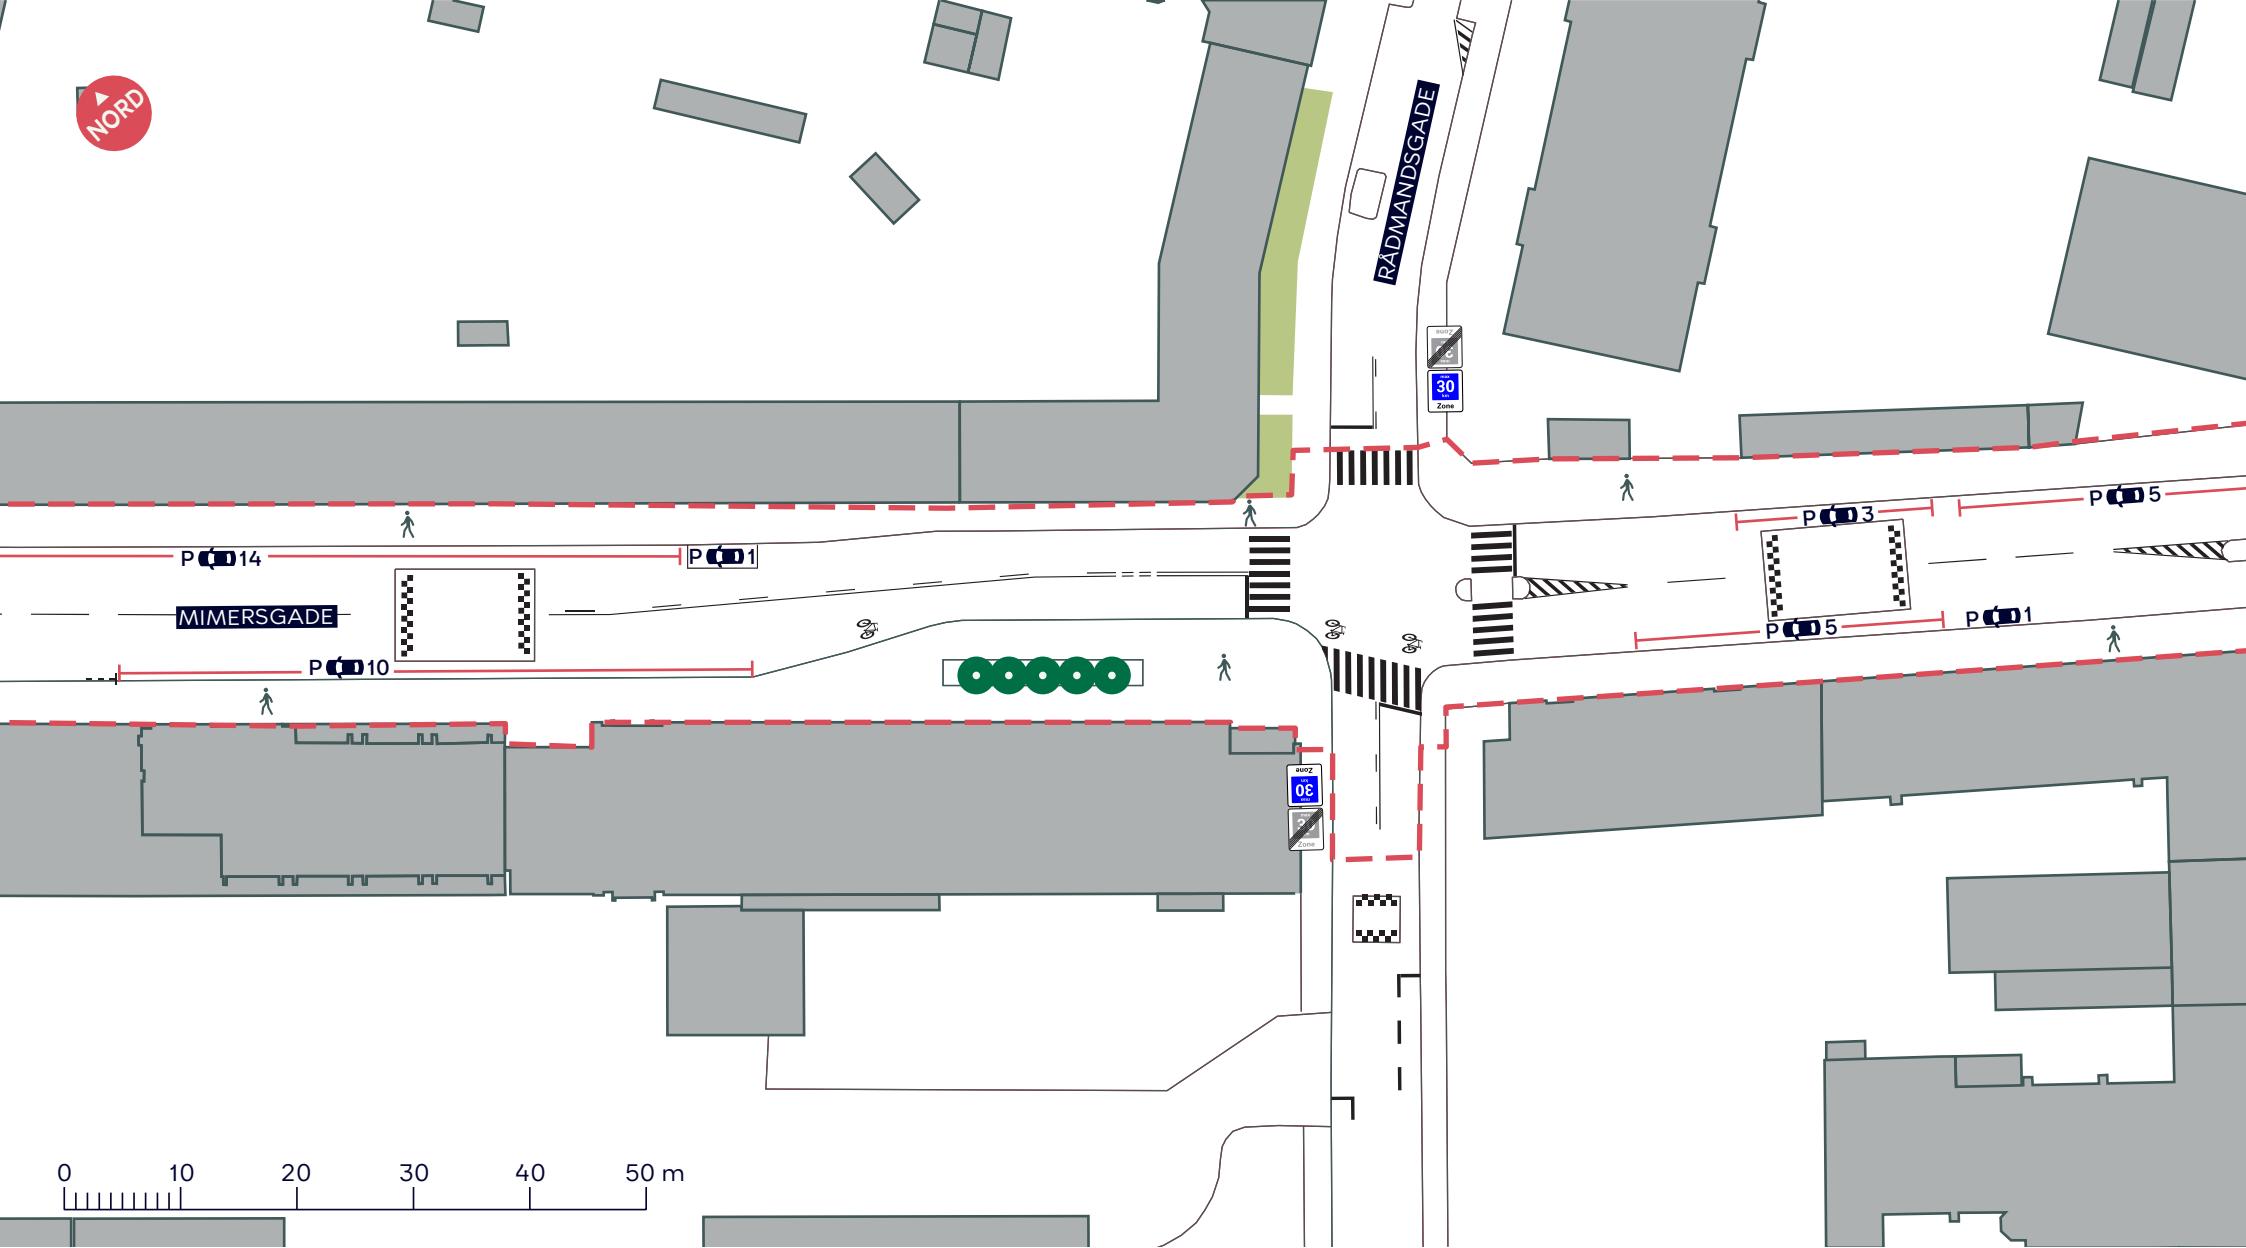

- - - Anlægsområde

● Træ (5 stk.)

Eksisterende parkering, 36 pladser

## MIMERSGADE, SIKKER SKOLEVEJ

Nørrebro

Eksisterende forhold

BILAG 3D





- - - Anlægsområde

Eksisterende parkering, 19 pladser

## MIMERSGADE, SIKKER SKOLEVEJ

Nørrebro

Eksisterende forhold

BILAG 3E

