


BASARGRUNDEN

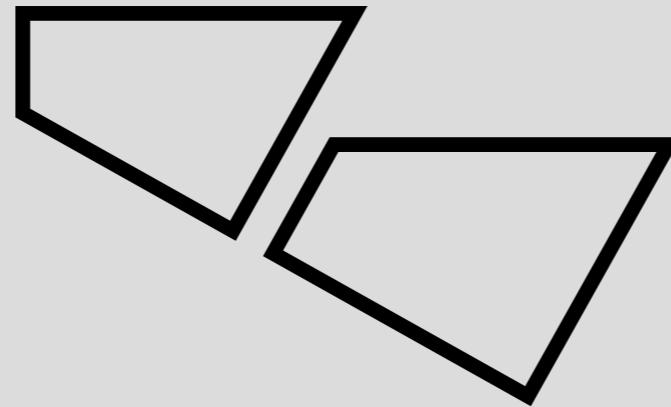

Følgegruppemøde #4
2020.11.02

Indhold

01. **Første skitse**
02. **Genbrug af granit**
03. **Beplantning**
04. **Belægninger og byrumsinventar**

01

FØRSTE SKITSE



Første skitse i offentlig høring
(valgte forslag 2)

02

GENBRUG AF GRANIT



Brede granit bordursten
bredde: 600mm

L



Granit bordursten
bredde: 400mm


M



Granit kantsten, lige
bredde, liggende: 300mm

S

Udgangspunkt for designløsning er genbrug af granit
De udvalgte granitsten opdeles i tre generelle størrelser

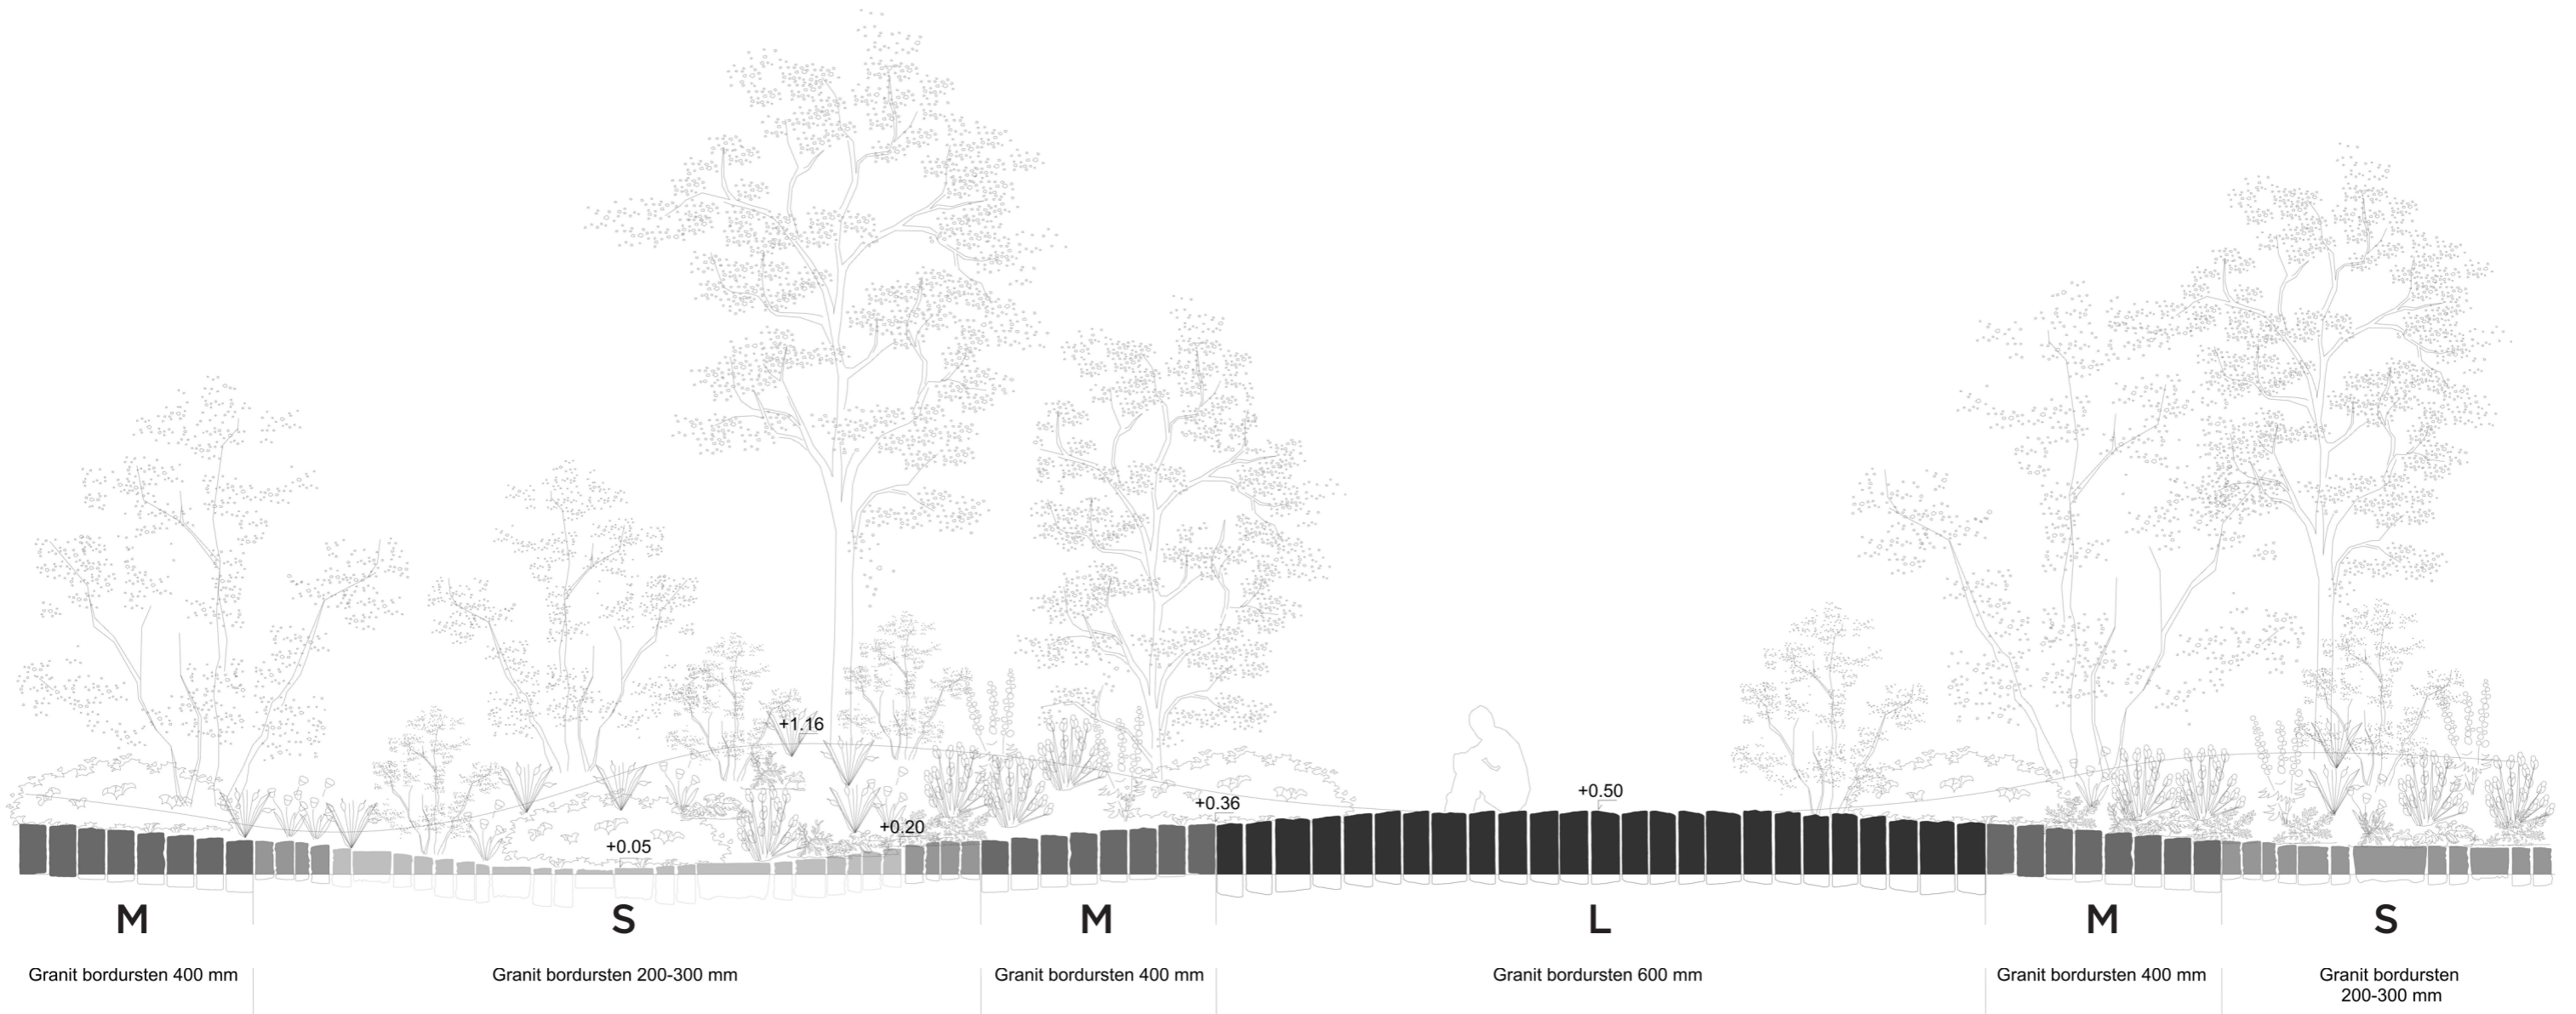

Granitkant ned til 50mm
Opstalt 1:50


- Granitsten (L)
højde 360-500mm
- Granitsten (M)
højde 220-360mm
- Granitsten (S)
højde 200-220mm
- Granitsten (S)
højde 50-200mm

Genbrugt granit danner kanter til plantebede
Størrelserne påvirker kantens højde
Principiel opstalt (foreløbig tegning)



OBS: ILLUSTRATION ER VEJLEDENDE
Beplantning ikke retvisende - der planlægges med bunddække og blomsterløg


Indgang set fra Mimersgade
(illustrationer er vejledende)

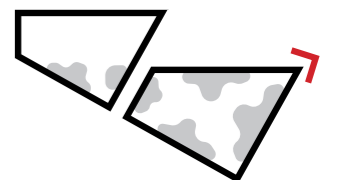



OBS: ILLUSTRATION ER VEJLEDENDE
Beplantning ikke retvisende - der planlægges med bunddække og blomsterløg


Kig fra pladsen mod Nørrebro Station
(illustrationer er vejledende)

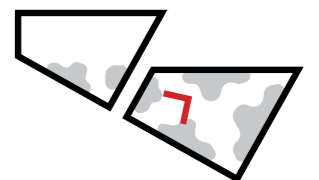



OBS: ILLUSTRATION ER VEJLEDENDE
Beplantning ikke retvisende - der planlægges med bunddække og blomsterløg


Indgang set fra Nørrebrogade
(illustrationer er vejledende)

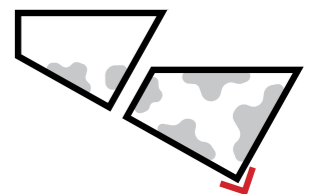




OBS: ILLUSTRATION ER VEJLEDENDE
Beplantning ikke retvisende - der planlægges med bunddække og blomsterløg

Kig fra modsatte fortov på Nørrebrogade
(illustrationer er vejledende)

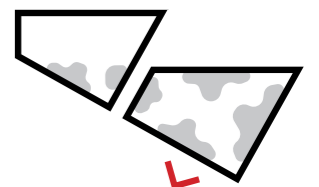

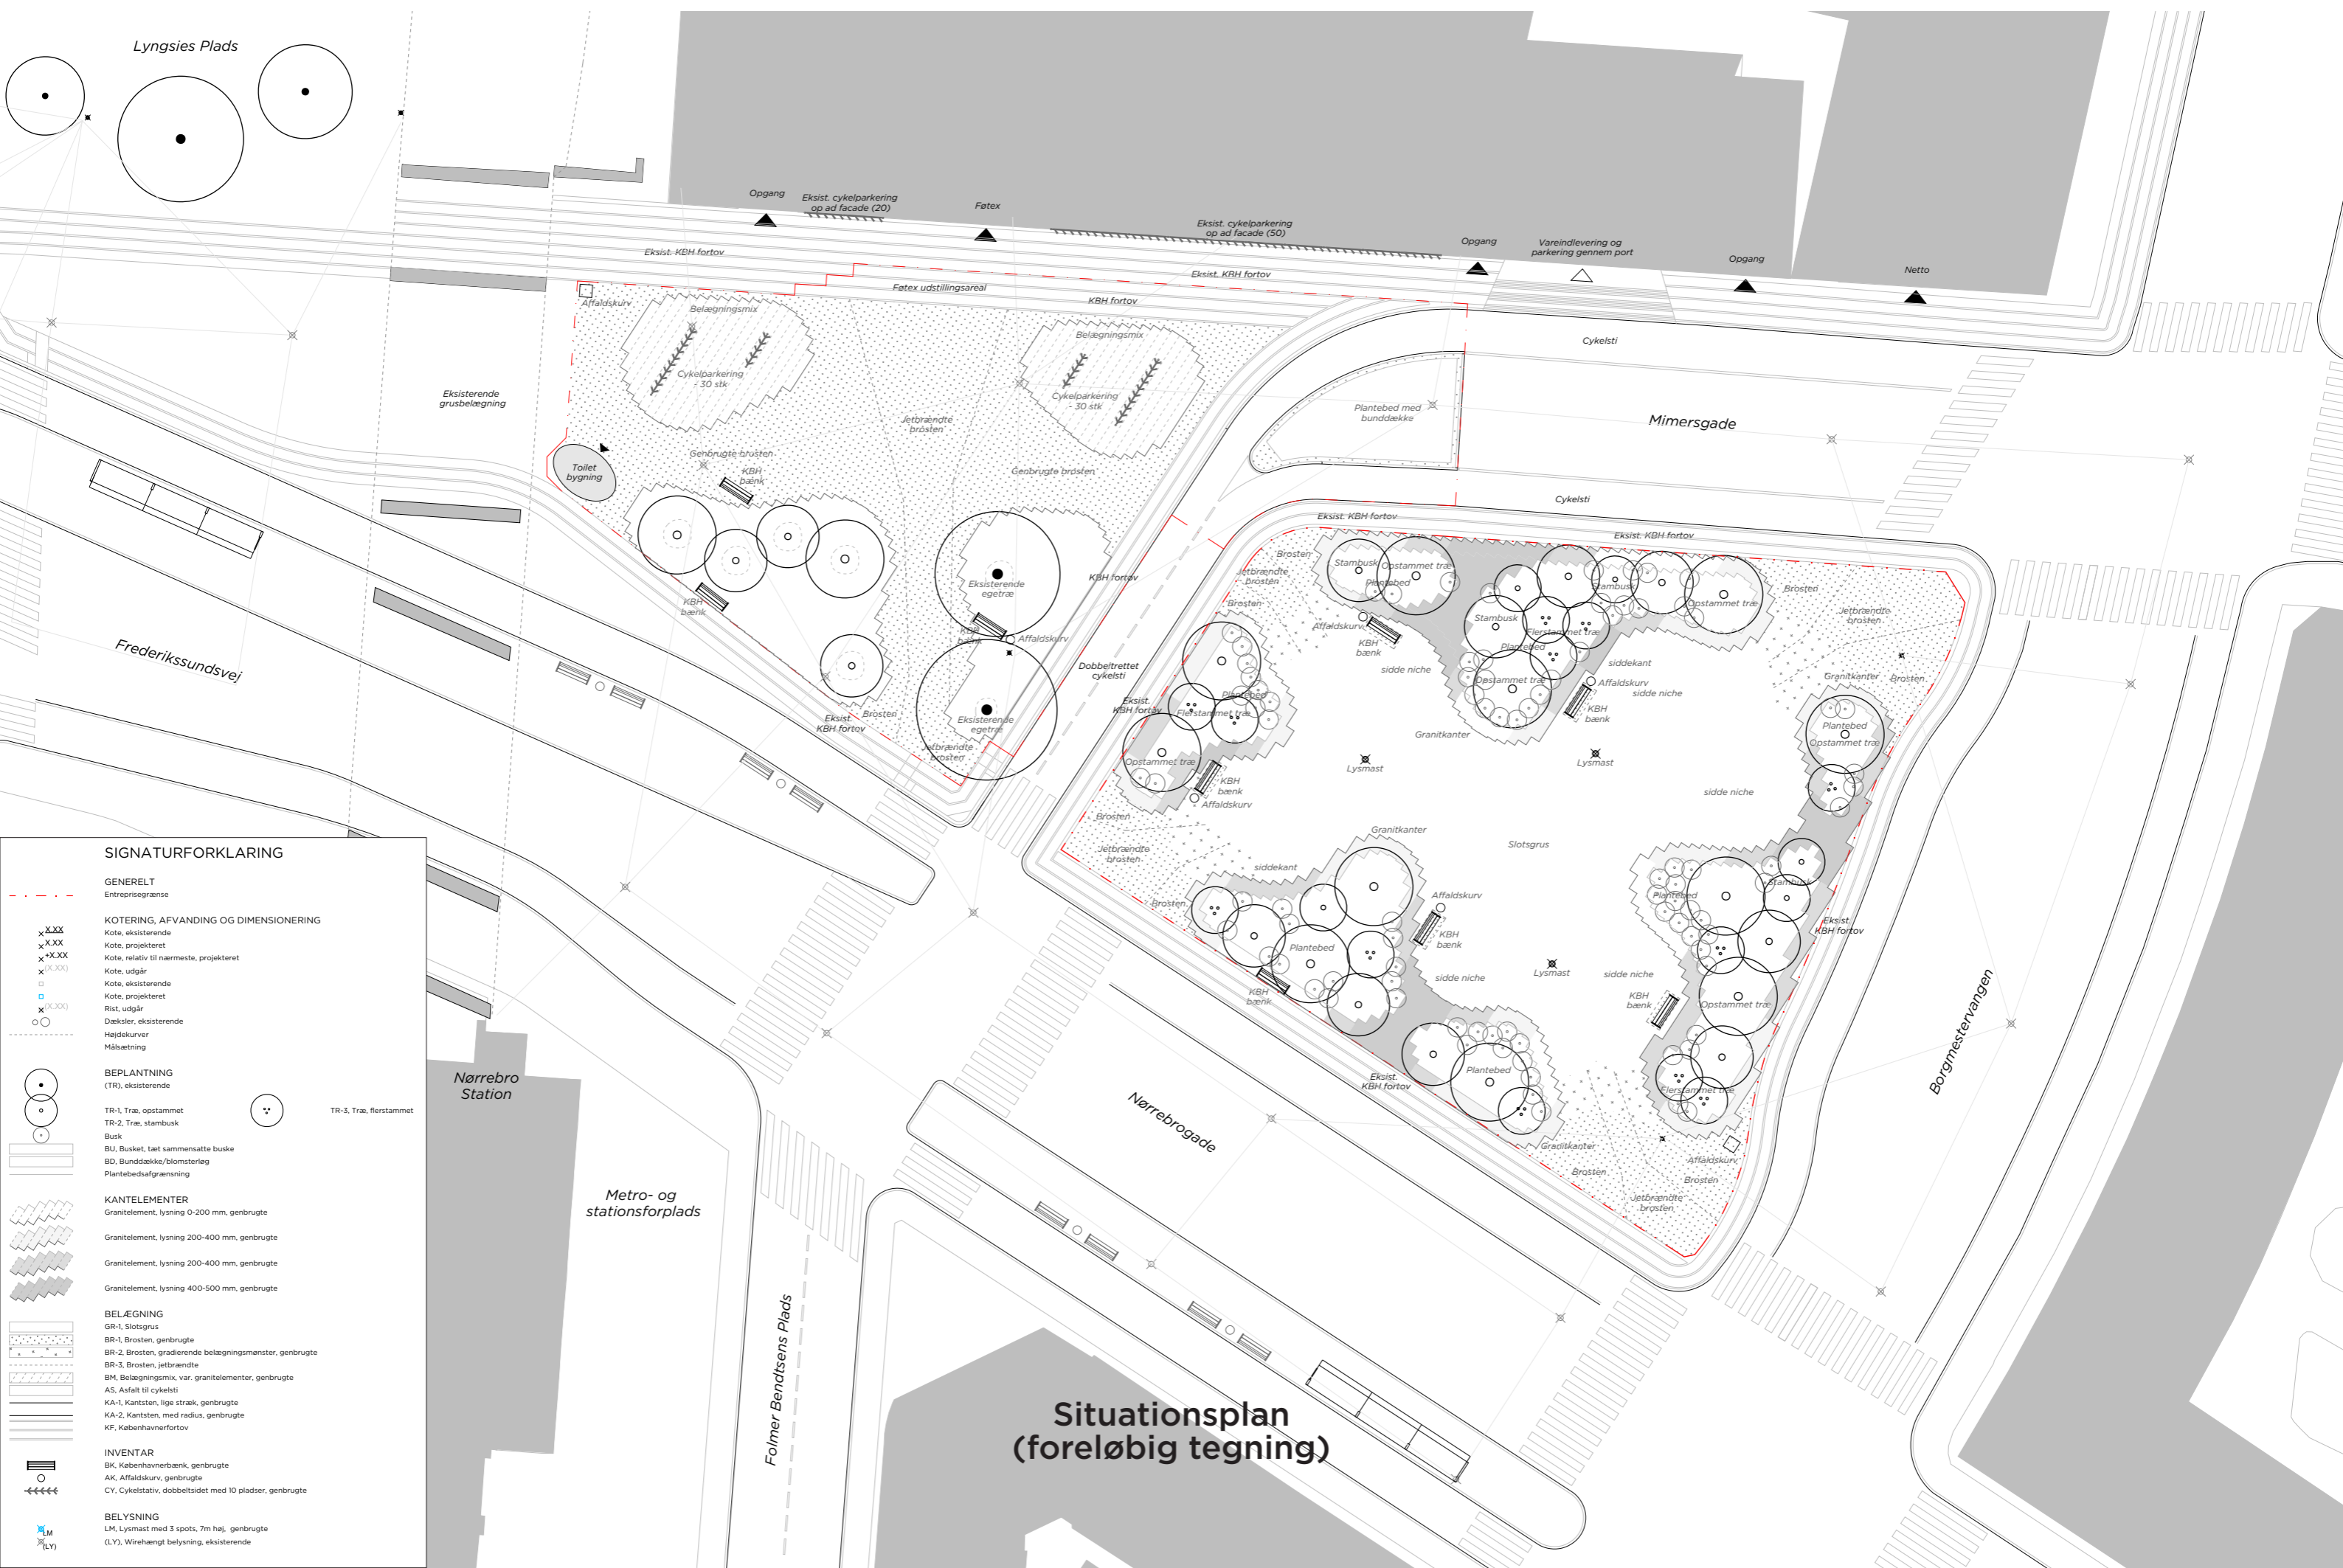

Lyngsies Plads

Folmer Bendtsens Plads

Situationsplan
(foreløbig tegning)

SIGNATURFORKLARING

GENERELT

Entreprisegrænse

KOTERING, AFVANDING OG DIMENSIONERING

- XXX Kote, eksisterende
- X.XXX Kote, projekteret
- X.X.XXX Kote, relativ til nærmeste, projekteret
- X(X.XX) Kote, udgår
- X(X.XX) Kote, eksisterende
- X(X.XX) Kote, projekteret
- X(X.XX) Rist, udgår
- Dæksler, eksisterende
- Højdekurver
- Målsætning

BEPLANTNING

- (TR), eksisterende
- TR-1, Træ, opstammet
- TR-2, Træ, stambusk
- Busk
- BU, Busket, tæt sammensatte buske
- BD, Bunddække/blomsterleg
- Plantebedsafgrænsning

KANTELEMENTER

- Grantelement, lysning 0-200 mm, genbrugte
- Grantelement, lysning 200-400 mm, genbrugte
- Grantelement, lysning 200-400 mm, genbrugte
- Grantelement, lysning 400-500 mm, genbrugte

BELÆGNING

- GR-1, Slotsgrus
- BR-1, Brosten, genbrugte
- BR-2, Brosten, graderende belægningsmønster, genbrugte
- BR-3, Brosten, jetbrændte
- BM, Belægningsmix, var. grantelementer, genbrugte
- AS, Asfalt til cykelsti
- KA-1, Kantsten, lige stræk, genbrugte
- KA-2, Kantsten, med radius, genbrugte
- KF, Københavnerfortov

INVENTAR

- BK, Københavnerbænk, genbrugte
- AK, Affaldskurv, genbrugte
- CY, Cykelstativ, dobbeltsidet med 10 pladser, genbrugte

BELYSNING

- LM, Lysmast med 3 spots, 7m høj, genbrugte
- (LY), Wirehængt belysning, eksisterende

Eksisterende grusbælgning

Nørrebro Station

Metro- og stationsforplads

Nørrebrogade

Mimersgade

Borgmesterengen

Opgang

Eksist. cykelparkering op ad facade (20)

Føtex

Eksist. cykelparkering op ad facade (50)

Opgang

Vareindlevering og parkering gennem port

Opgang

Netto

Eksist. KBH fortov

Føtex udstillingsareal

KBH fortov

Eksist. KBH fortov

Cykelsti

Affaldskurv

Belægningsmix

Cykelparkering - 30 stk

Belægningsmix

Cykelparkering - 30 stk

Jetbrændte brosten

Genbrugte brosten

Plantebed med bunddække

Toilet bygning

Genbrugte brosten

KBH bænk

Genbrugte brosten

Eksisterende egetræ

KBH fortov

Eksist. KBH fortov

Eksist. KBH fortov

Cykelsti

Frederikssundsvej

KBH bænk

Brosten

Eksist. KBH fortov

Brosten

Jetbrændte brosten

Stambusk

Opstammet træ

Plantebed

Stambusk

Opstammet træ

Brosten

Jetbrændte brosten

KBH bænk

Brosten

Eksist. KBH fortov

Brosten

Jetbrændte brosten

Stambusk

Opstammet træ

Plantebed

Stambusk

Opstammet træ

Brosten

Jetbrændte brosten

KBH bænk

Brosten

Eksist. KBH fortov

Brosten

Jetbrændte brosten

Stambusk

Opstammet træ

Plantebed

Stambusk

Opstammet træ

Brosten

Jetbrændte brosten

KBH bænk

Brosten

Eksist. KBH fortov

Brosten

Jetbrændte brosten

Stambusk

Opstammet træ

Plantebed

Stambusk

Opstammet træ

Brosten

Jetbrændte brosten

KBH bænk

Brosten

Eksist. KBH fortov

Brosten

Jetbrændte brosten

Stambusk

Opstammet træ

Plantebed

Stambusk

Opstammet træ

Brosten

Jetbrændte brosten

KBH bænk

Brosten

Eksist. KBH fortov

Brosten

Jetbrændte brosten

Stambusk

Opstammet træ

Plantebed

Stambusk

Opstammet træ

Brosten

Jetbrændte brosten

KBH bænk

Brosten

Eksist. KBH fortov

Brosten

Jetbrændte brosten

Stambusk

Opstammet træ

Plantebed

Stambusk

Opstammet træ

Brosten

Jetbrændte brosten

KBH bænk

Brosten

Eksist. KBH fortov

Brosten

Jetbrændte brosten

Stambusk

Opstammet træ

Plantebed

Stambusk

Opstammet træ

Brosten

Jetbrændte brosten

KBH bænk

Brosten

Eksist. KBH fortov

Brosten

Jetbrændte brosten

Stambusk

Opstammet træ

Plantebed

Stambusk

Opstammet træ

Brosten

Jetbrændte brosten

KBH bænk

Brosten

Eksist. KBH fortov

Brosten

Jetbrændte brosten

Stambusk

Opstammet træ

Plantebed

Stambusk

Opstammet træ

Brosten

Jetbrændte brosten

KBH bænk

Brosten

Eksist. KBH fortov

Brosten

Jetbrændte brosten

Stambusk

Opstammet træ

Plantebed

Stambusk

Opstammet træ

Brosten

Jetbrændte brosten

KBH bænk

Brosten

Eksist. KBH fortov

Brosten

Jetbrændte brosten

Stambusk

Opstammet træ

Plantebed

Stambusk

Opstammet træ

Brosten

Jetbrændte brosten

KBH bænk

Brosten

Eksist. KBH fortov

Brosten

Jetbrændte brosten

Stambusk

Opstammet træ

Plantebed

Stambusk

Opstammet træ

Brosten

Jetbrændte brosten

KBH bænk

Brosten

Eksist. KBH fortov

Brosten

Jetbrændte brosten

Stambusk

Opstammet træ

Plantebed

Stambusk

Opstammet træ

Brosten

Jetbrændte brosten

KBH bænk

Brosten

Eksist. KBH fortov

Brosten

Jetbrændte brosten

Stambusk

Opstammet træ

Plantebed

Stambusk

Opstammet træ

Brosten

Jetbrændte brosten

KBH bænk

Brosten

Eksist. KBH fortov

Brosten

Jetbrændte brosten

Stambusk

Opstammet træ

Plantebed

Stambusk

Opstammet træ

Brosten

Jetbrændte brosten

KBH bænk

Brosten

Eksist. KBH fortov

Brosten

Jetbrændte brosten

Stambusk

Opstammet træ

Plantebed

Stambusk

Opstammet træ

Brosten

Jetbrændte brosten

KBH bænk

Brosten

Eksist. KBH fortov

Brosten

Jetbrændte brosten

Stambusk

Opstammet træ

Plantebed

Stambusk

Opstammet træ

Brosten

Jetbrændte brosten

KBH bænk

Brosten

Eksist. KBH fortov

Brosten

Jetbrændte brosten

03

BEPLANTNING



**Beplantningskategorier
(foreløbig tegning)**



1. Bunddække / Blomsterløg



2. Buske / stauder



3. Flerstammede træer




4. Stambuske



5. Opstammede træer

**Beplantningskategorier
Referencer**

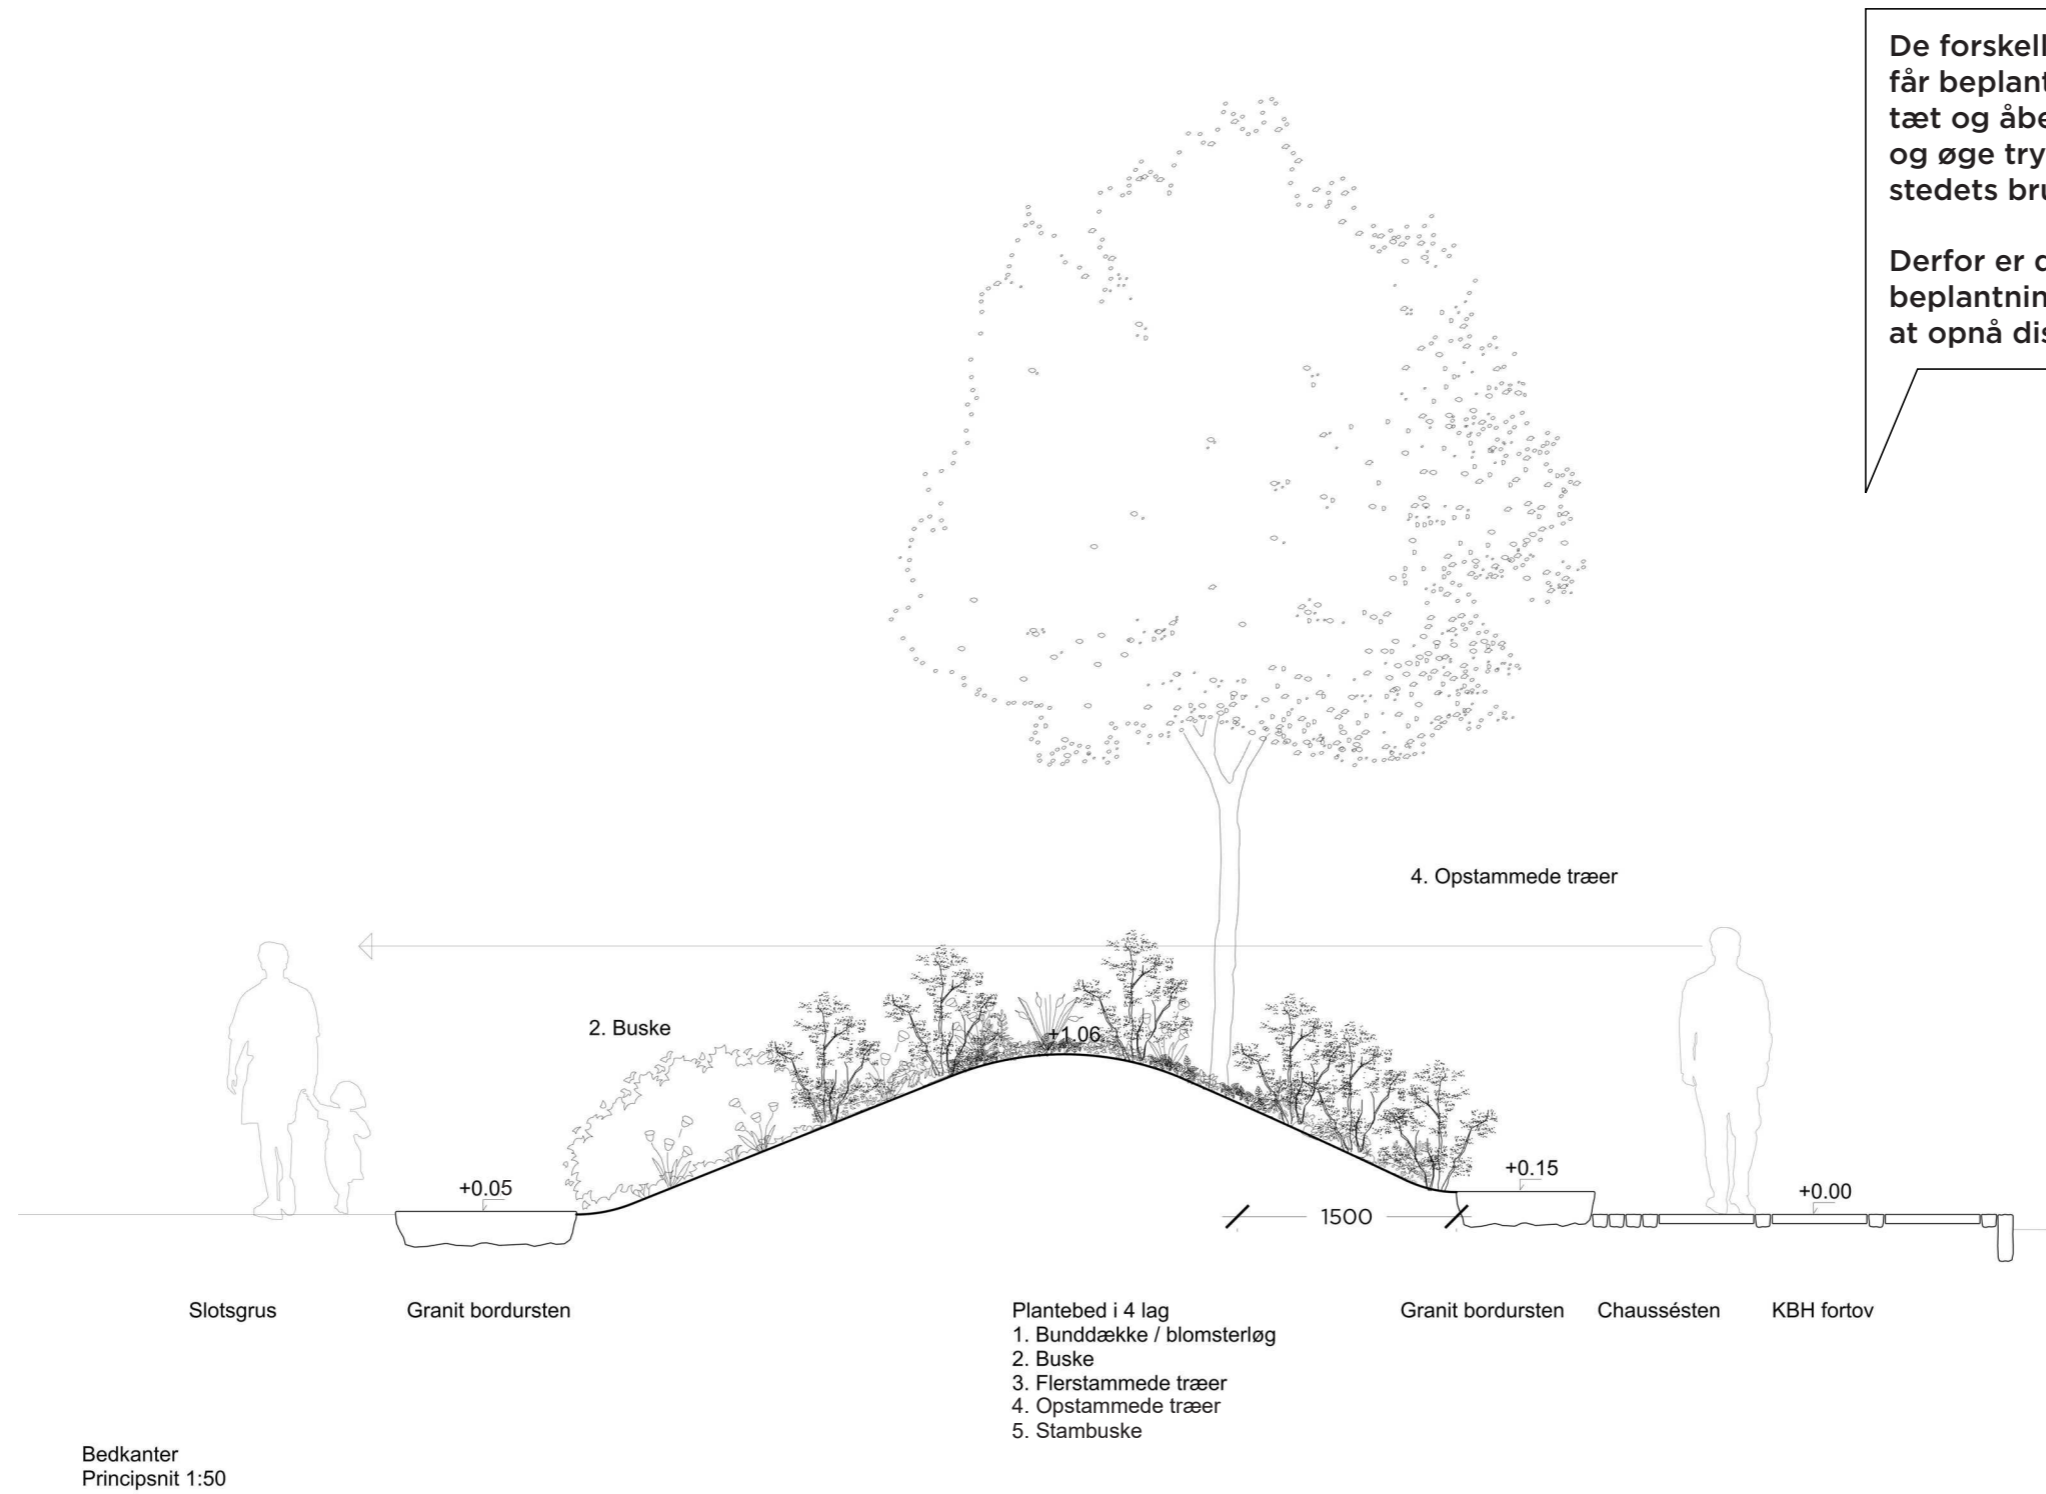


De forskellige beplantningsprincipper får beplantningen til, at variere mellem tæt og åben, for at sikre gennemsyn og øge tryghedsfølelsen for stedets brugere.

Derfor er der forskellige lag i beplantning, der bruges strategisk til at opnå disse hensyn.

Beplantningsprincip A (foreløbig tegning)

De forskellige beplantningsprincipper får beplantningen til, at variere mellem tæt og åben, for at sikre gennemsyn og øge tryghedsfølelsen for stedets brugere.

Derfor er der forskellige lag i beplantning, der bruges strategisk til at opnå disse hensyn.

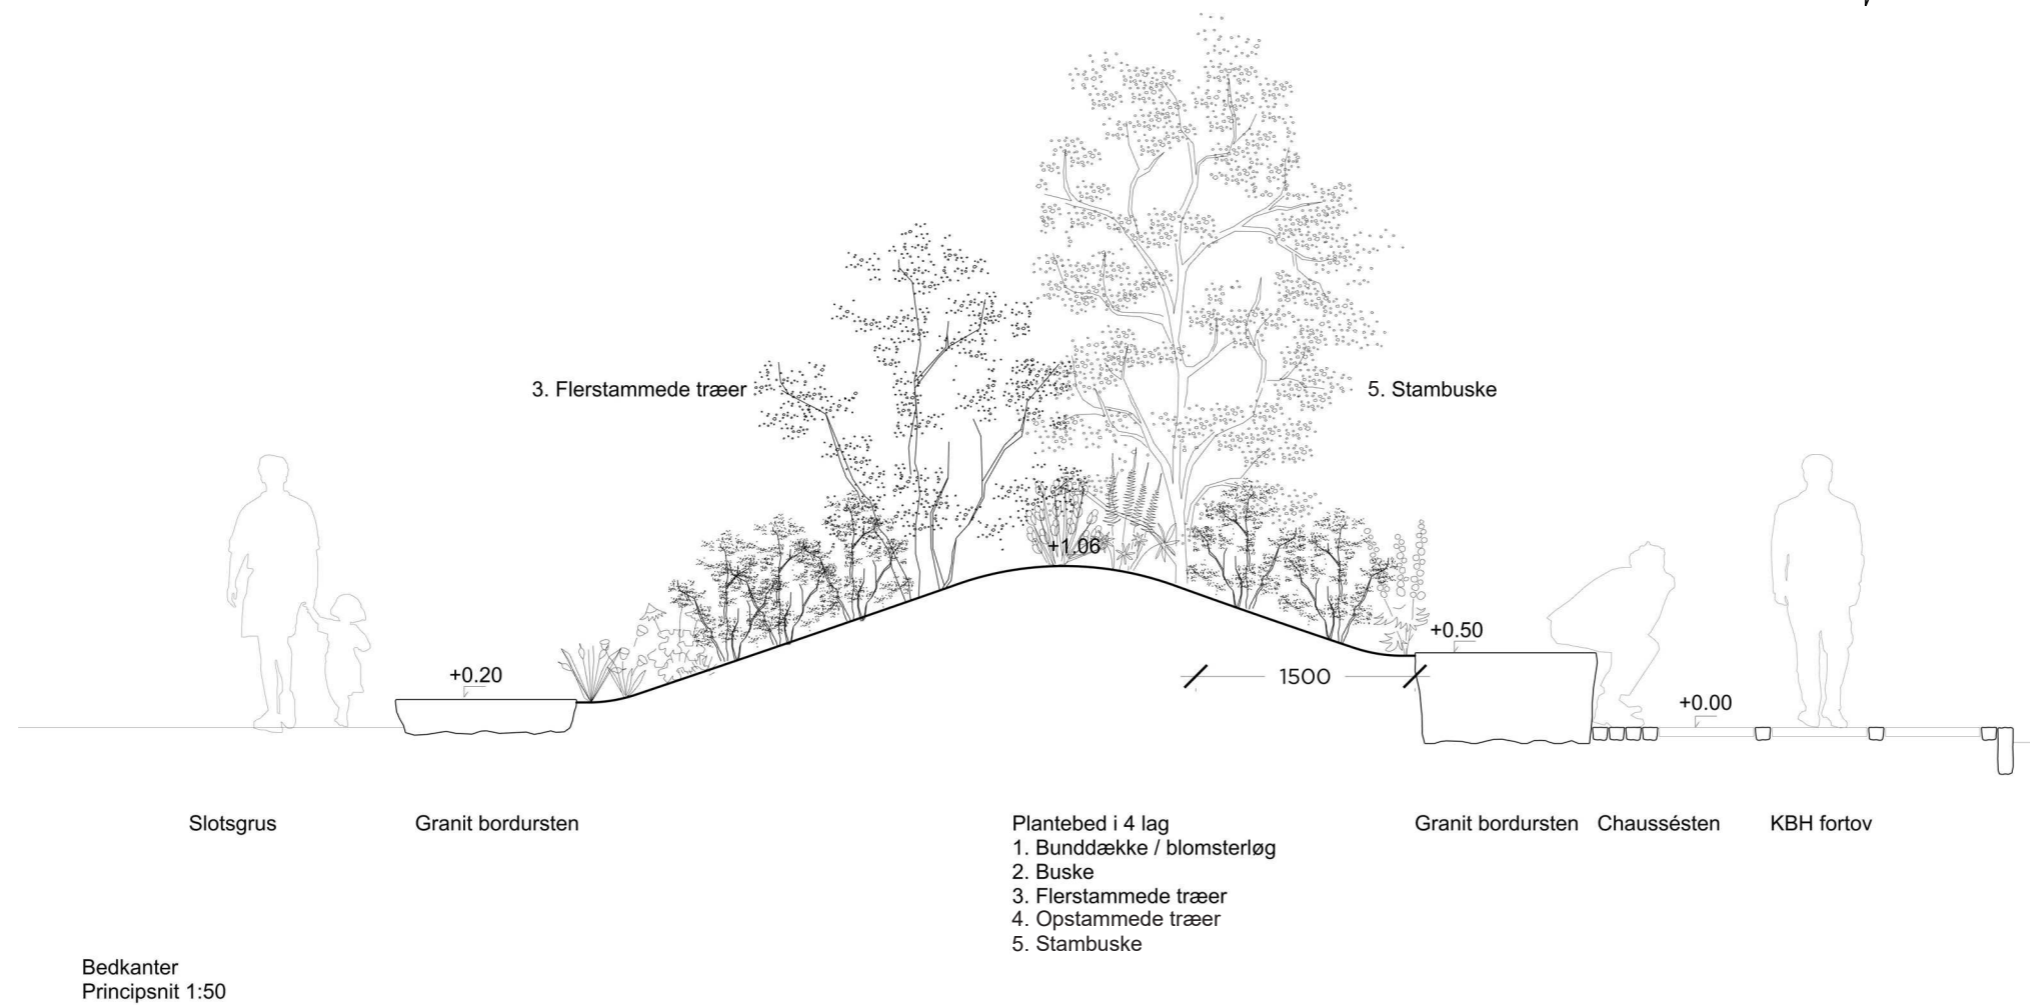

Beplantningsprincip B (foreløbig tegning)

04

BELÆGNINGER OG BYRUMSINVENTAR



1. Brosten



5. Belægningsmix



4. Københavnerfortov



2. Chaussésten (option)



3. Slotsgrus



6. Asfalt

Referencer på belægningsmaterialer



1. Københavnerbænk



2. Lysmaster med spots



3. Cykelstativ



4. Affaldskurve - små



5. Affaldskurve - store til pizzaer

Referencer på byrumsinventar

BASARGRUNDEN



Følgegruppemøde #4
2020.11.02