




### Bilag 1, Til indstillingen vedrørende Middelgrundsvej 6-18

Kort over området omkring Middelgrundsvej 6-18. Bygningen er markeret med mørkere farve. Middelgrundsvej er en sidevej til Amagerbrogade og er beliggende i Sundbyøster.





**Bilag 2, Til indstillingen vedrørende Middelgrundsvej 6-18**

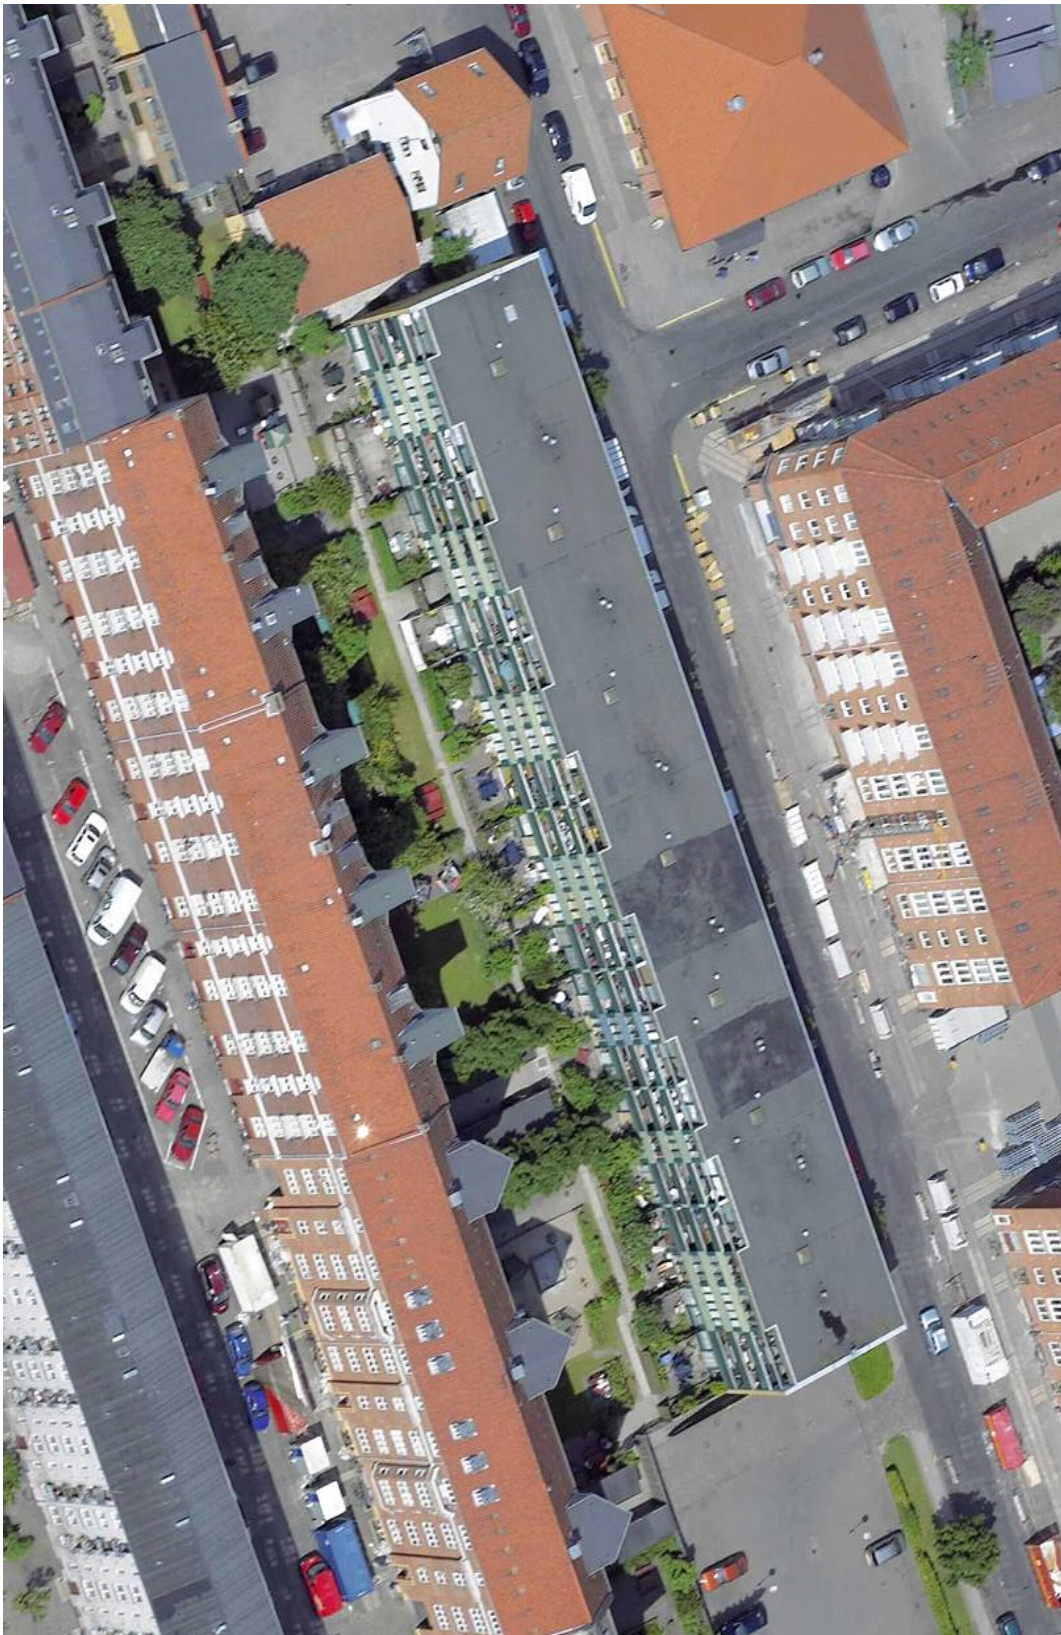

Luftfoto/skråbillede af bebyggelsen fra 2005 (den syd, sydøstlige gårdfacade)



**Bilag 3, Til indstillingen vedrørende Middelgrundsvej 6-18**



Nuværende facade



Den renoverede facade med den nye tagetage

Facaden mod Middelgrundsvej



Den nye facade med altankarnapper og den efterisolerende facadebeklædning


**Bilag 4, Til indstillingen vedrørende Middelgrundsvej 6-18**  
Facadeopstalter, snit og lejlighedsplaner, efter



Indgangsfacade/snit 1:100



Havefacade/snit 1:100

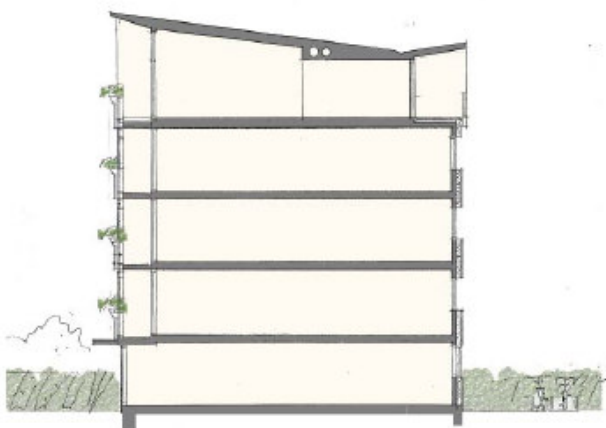

Principsnit 1:200



Gavl facade 1:200



## Bilag 5, Til indstillingen vedrørende Middelgrundsvej 6-18 Den nye gadefacade og den nye tagetages lejlighedsplaner

Lejlighedsplaner A-C I:100



Lejlighedsplaner D-F I:100

