


Bilag 1

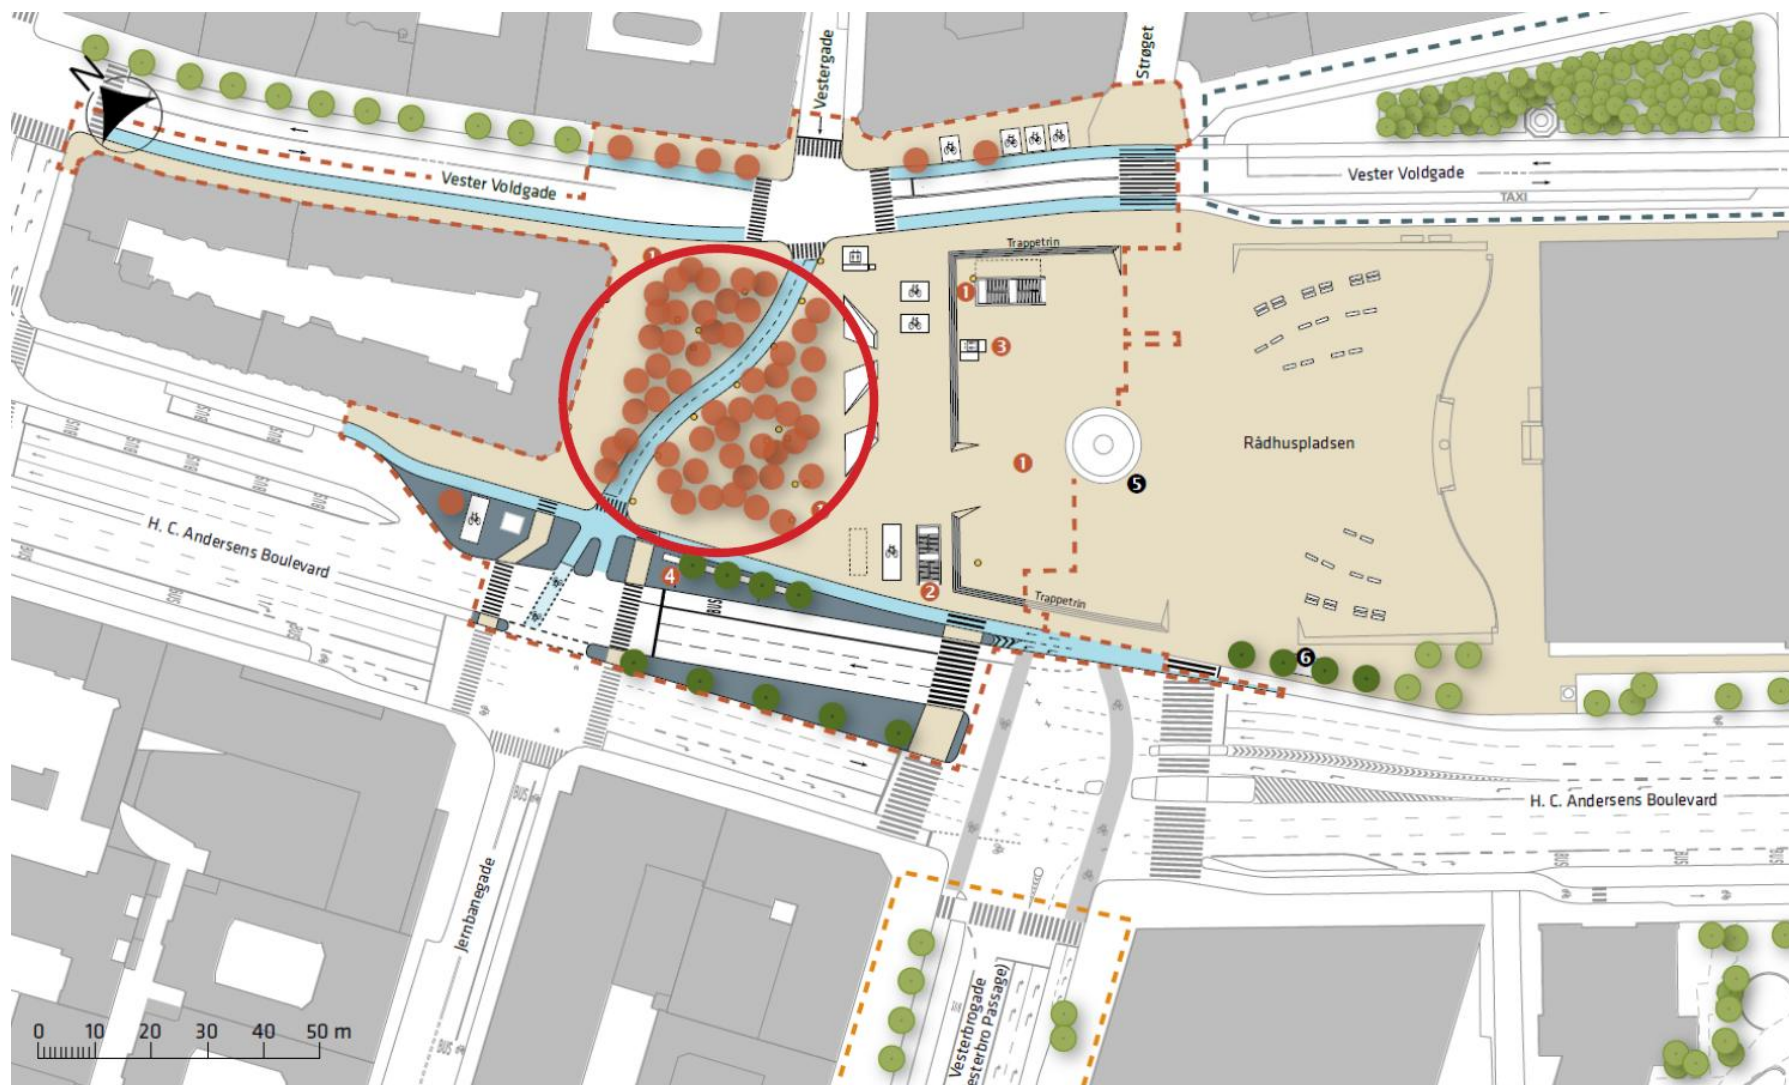

Signaturforklaring

- Metro entreprisegrænse
- Grænse for Vester Voldgade
- Grænse for Vesterbro Passage
- Fortovsareal

- Cykelsti
- Helle
- Belysning
- Cykelparkering

- Nyt træ
- Eksist. træ
- Træ i f.m. Metro
- Bænk

- 1 Metroforplads, hovedtrappe, elevator og ovenlys
- 2 Bitrappe
- 3 Elevator til offentligt toilet
- 4 Busstoppested
- 5 Dragespringvandet med underjordisk teknikrum
- 6 Bycykler

Rådhuspladsen

Byrum efter Metrobyggeriets færdiggørelse
Principskitse

Bilag 2



Bilag 2



Signaturforklaring

- Metro entreprisegrænse
- Grænse for Vester Voldgade
- Grænse for Vesterbro Passage
- Fortovsareal

- Cykelsti
- Helle
- Belysning
- Cykelparkering

- Nyt træ
- Eksist. træ
- Træ i f.m. Metro
- Bænk

- 1 Metroforplads, hovedtrappe, elevator og ovenlys
- 2 Bitrappe
- 3 Elevator til offentligt toilet
- 4 Busstoppested
- 5 Dragespringvandet med underjordisk teknikum
- 6 Bycykler

Rådhuspladsen

Byrum efter Metrobyggeriets færdiggørelse
Principskitse


Bilag 2



Bilag 3



Bilag 4

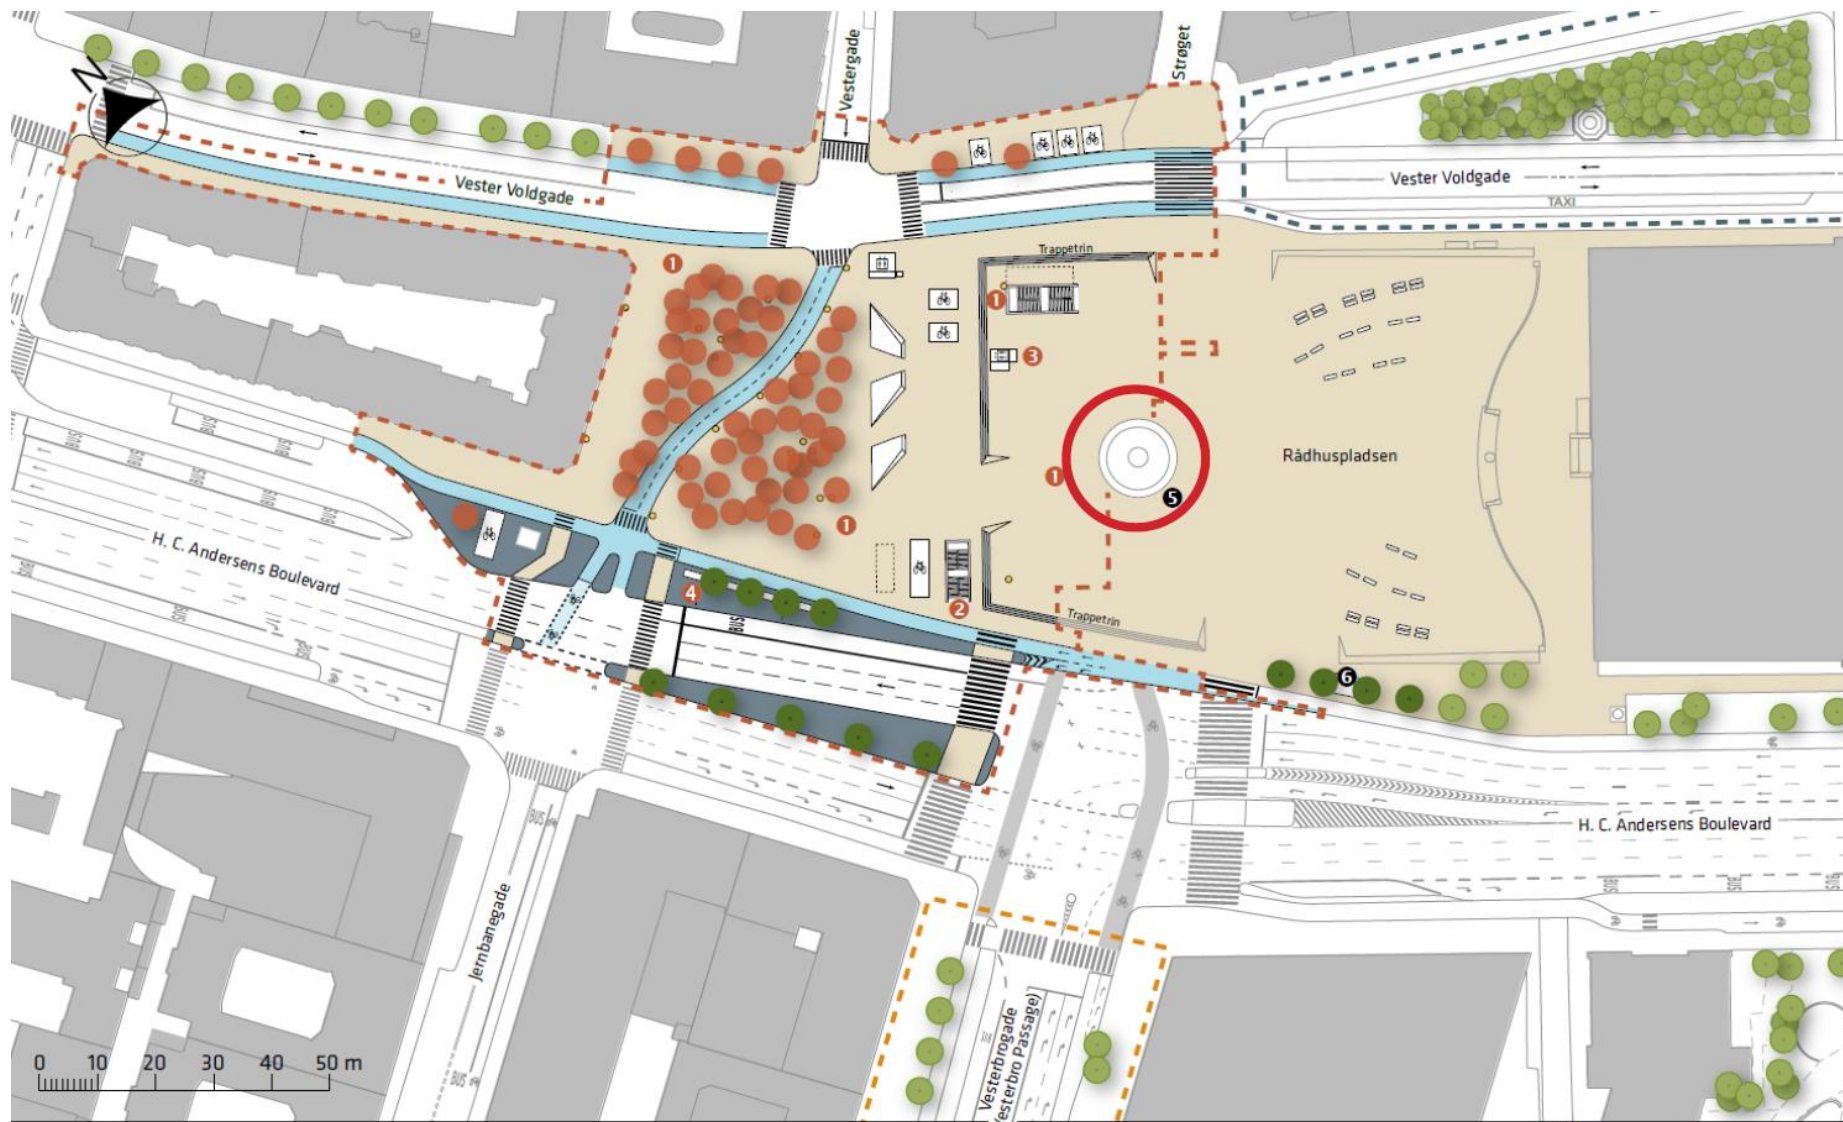

Signaturforklaring

- Metro entreprisegrænse
- Grænse for Vester Voldgade
- Grænse for Vesterbro Passage
- Fortovsareal

- Cykelsti
- Helle
- Belysning
- Cykelparkering

- Nyt træ
- Eksist. træ
- Træ i f.m. Metro
- Bænk

- 1 Metroforplads, hovedtrappe, elevator og ovenlys
- 2 Bitrappe
- 3 Elevator til offentligt toilet
- 4 Busstoppested
- 5 Dragespringvandet med underjordisk teknikrum
- 6 Bycykler


Rådhuspladsen

Byrum efter Metrobyggeriets færdiggørelse
Principskitse

Bilag 2



Bilag 5

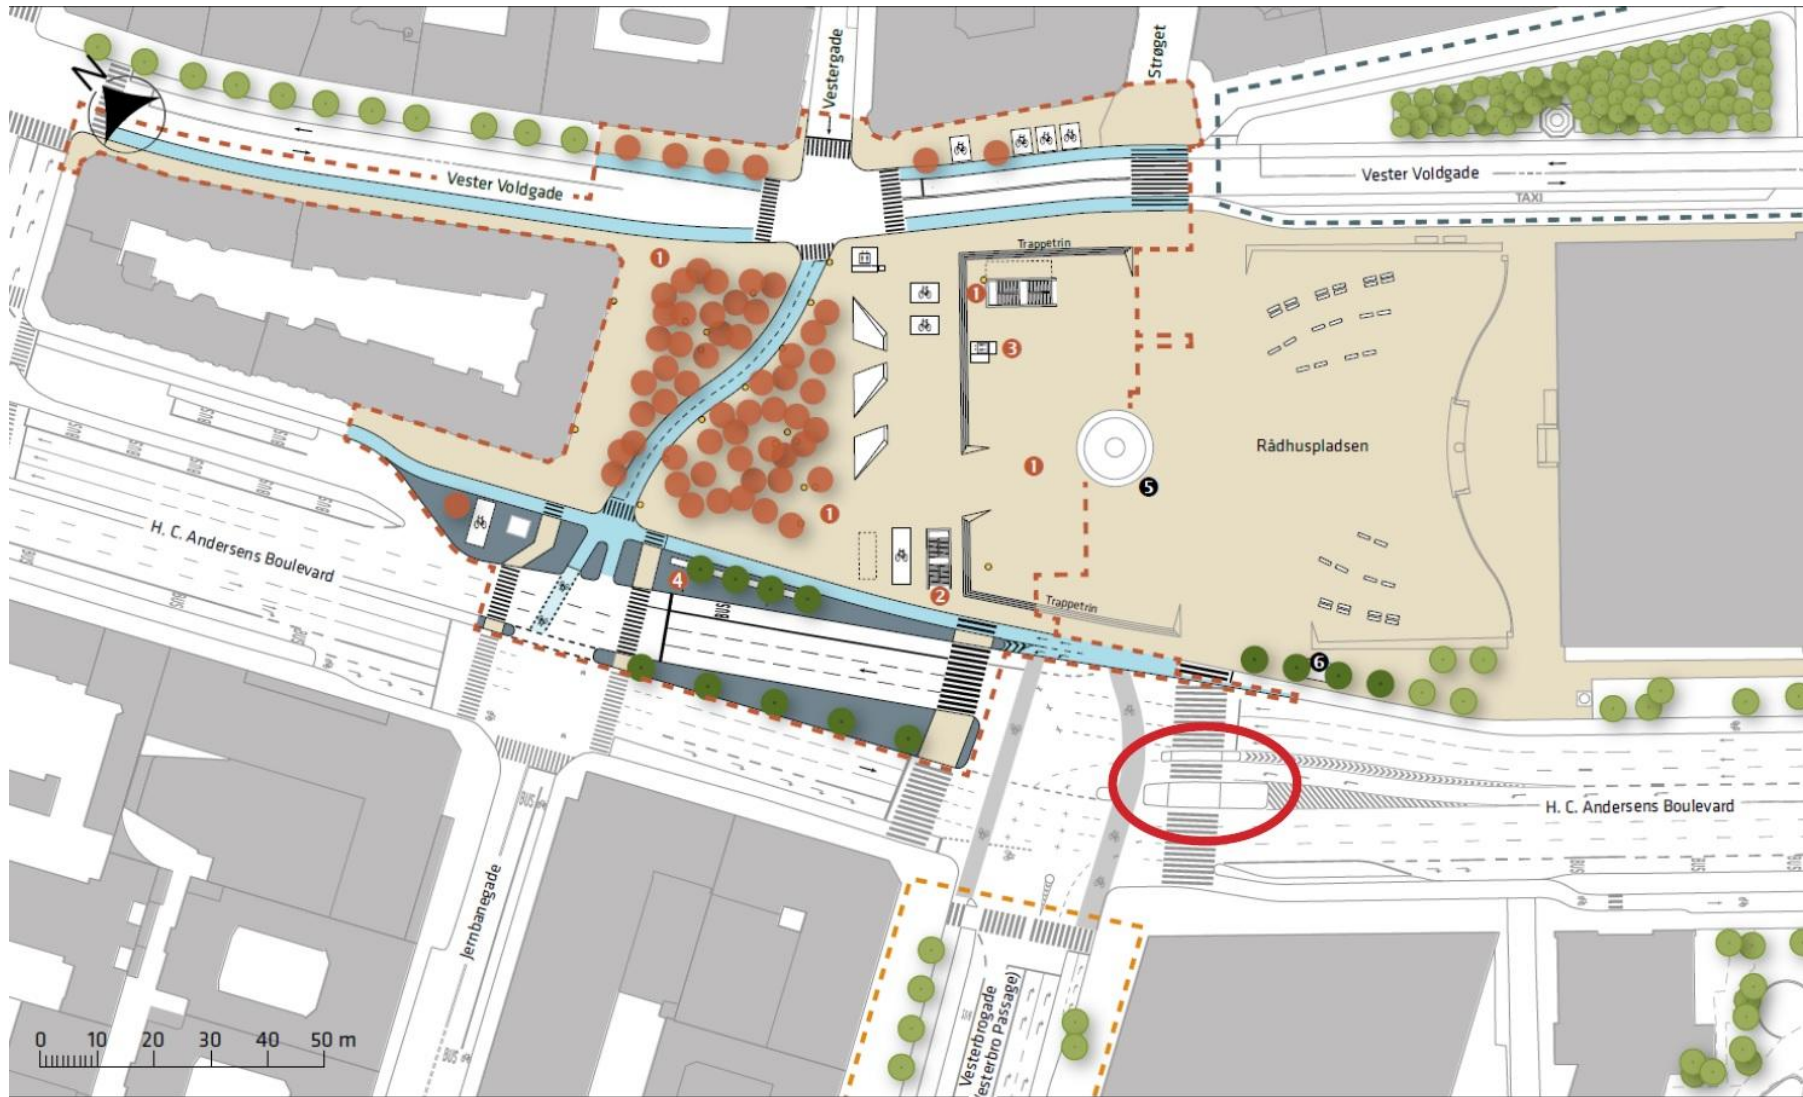

Signaturforklaring

- Metro entreprisegrænse
- Grænse for Vester Voldgade
- Grænse for Vesterbro Passage
- Fortovsareal

- Cykelsti
- Helle
- Belysning
- Cykelparkering

- Nyt træ
- Eksist. træ
- Træ i f.m. Metro
- Bænk

- 1 Metroforplads, hovedtrappe, elevator og ovenlys
- 2 Bitrappe
- 3 Elevator til offentligt toilet
- 4 Busstoppested
- 5 Dragespringvandet med underjordisk teknikrum
- 6 Bycykler


Rådhuspladsen

Byrum efter Metrobyggeriets færdiggørelse
Principskitse

Bilag 2



Bilag 6

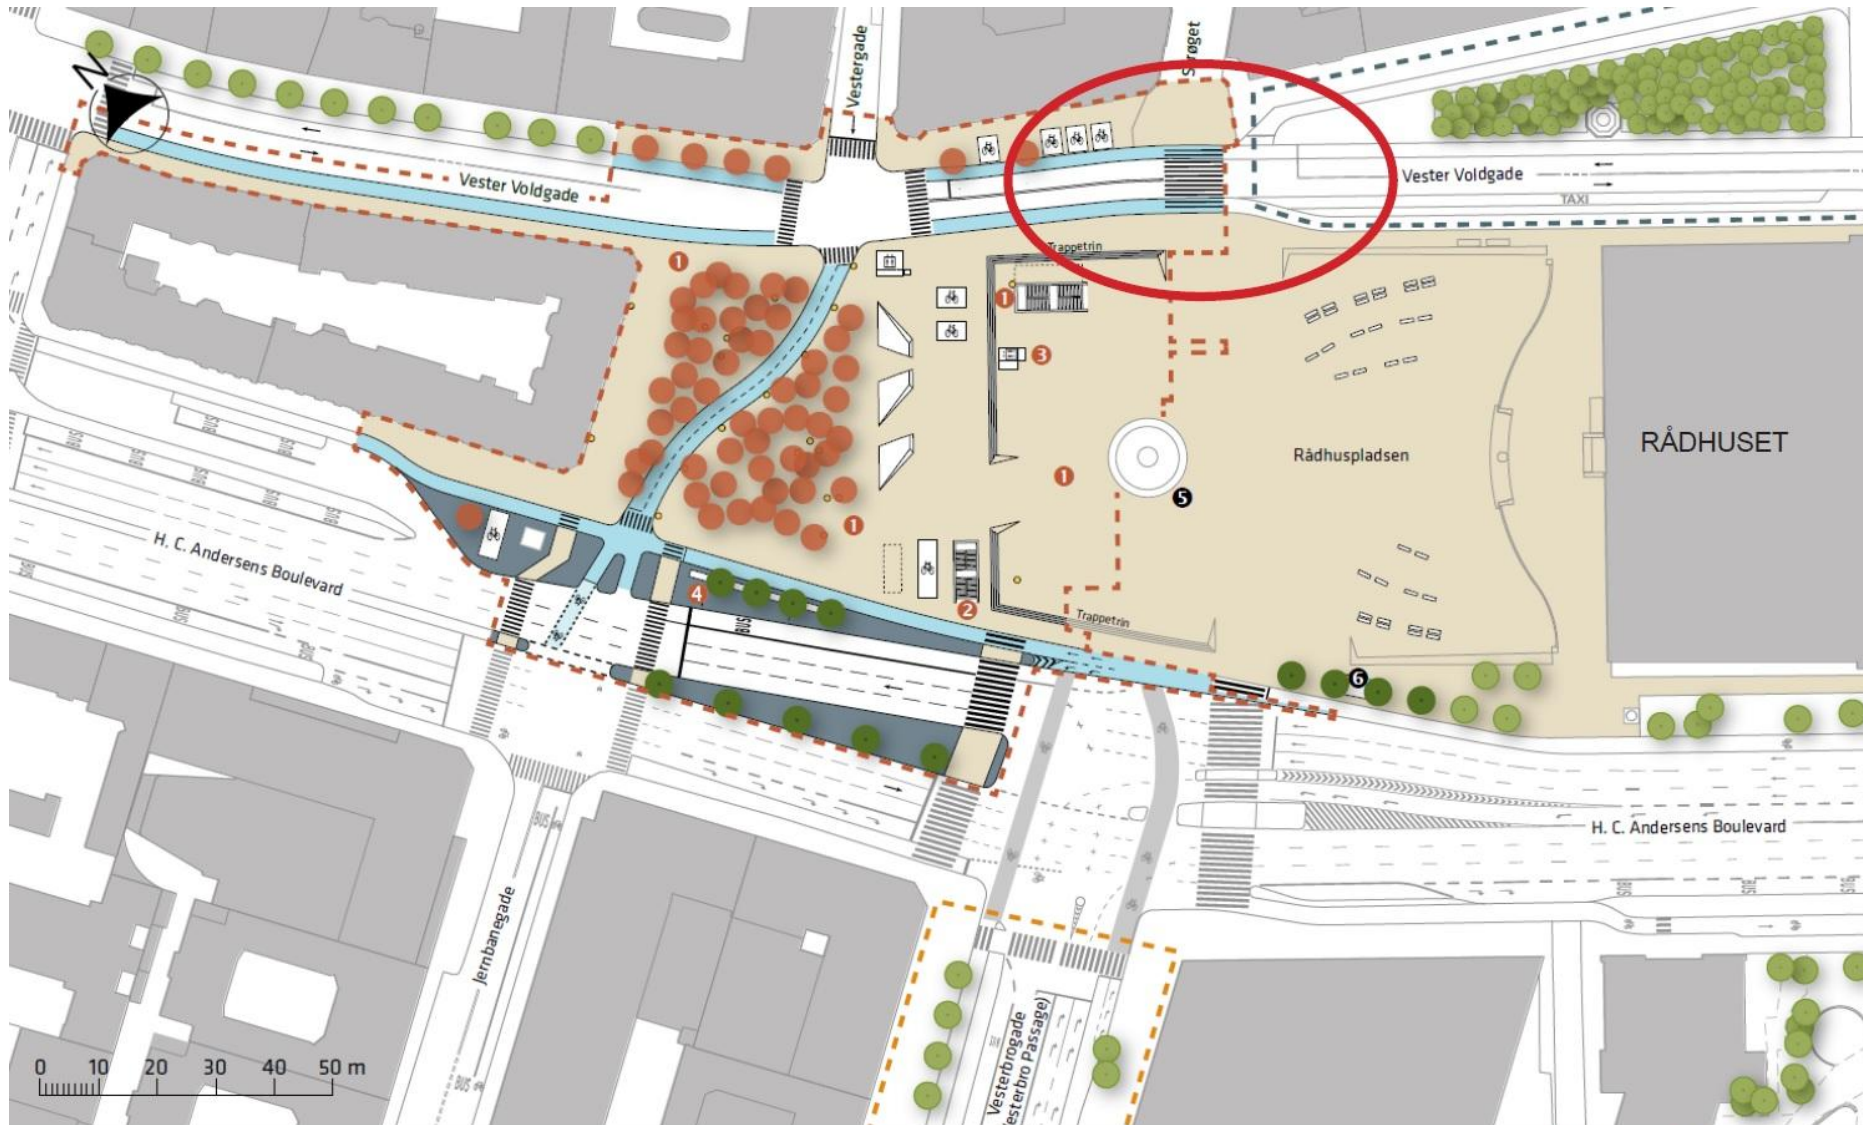

Signaturforklaring

- Metro entreprisegrænse
- Grænse for Vester Voldgade
- Grænse for Vesterbro Passage
- Fortovsareal

- Cykelsti
- Helle
- Belysning
- Cykelparkering

- Nyt træ
- Eksist. træ
- Træ i f.m. Metro
- Bænk

- 1 Metroforplads, hovedtrappe, elevator og ovenlys
- 2 Bitrappe
- 3 Elevator til offentligt toilet
- 4 Busstoppested
- 5 Dragespringvandet med underjordisk teknikrum
- 6 Bycykler

Rådhuspladsen

Byrum efter Metrobyggeriets færdiggørelse
Principskitse

Bilag 2

