

--- Anlægsområde

Fortov

Cykelsti

Græs

● Snitpil, se bilag 5

● Træ (45 stk.)

○ Træ der fældes (2 stk.)

● Nyt træ (2stk.)


**VIGERSLEV ALLÉ**

Valby

Ideforslag

**SAMLET BILAG 5**



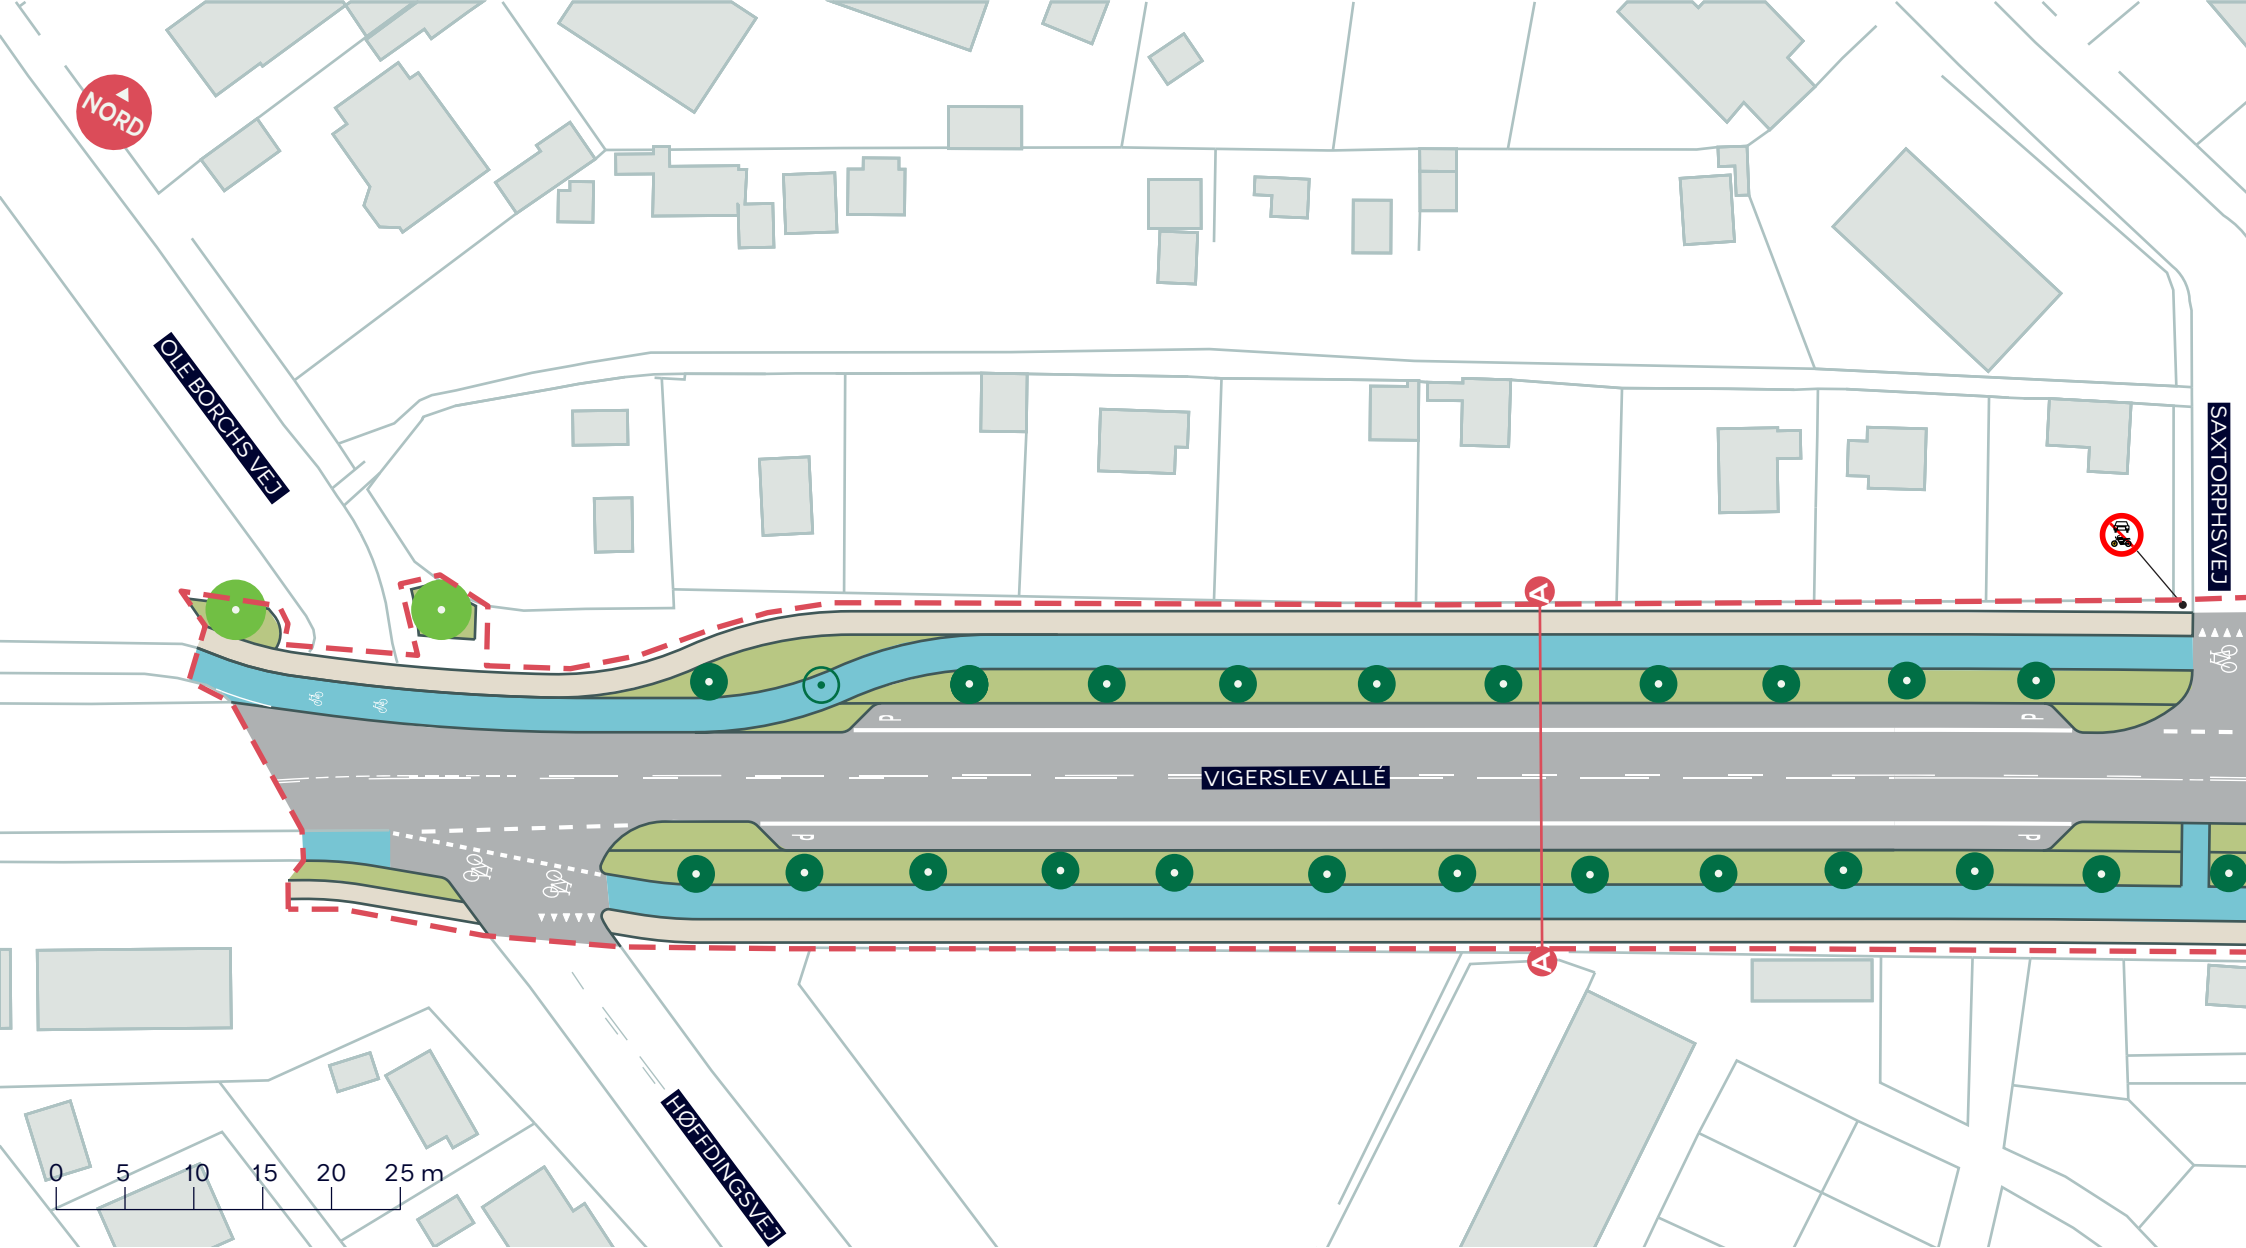

--- Anlægsområde

Fortov

Cykelsti

Græs

● Snitpil, se bilag 5

● Træ (23 stk.)

○ Træ der fældes (1 stk.)

● Nyt træ (2stk.)


**VIGERSLEV ALLÉ**

Valby

Ideforslag

**BILAG 5A**



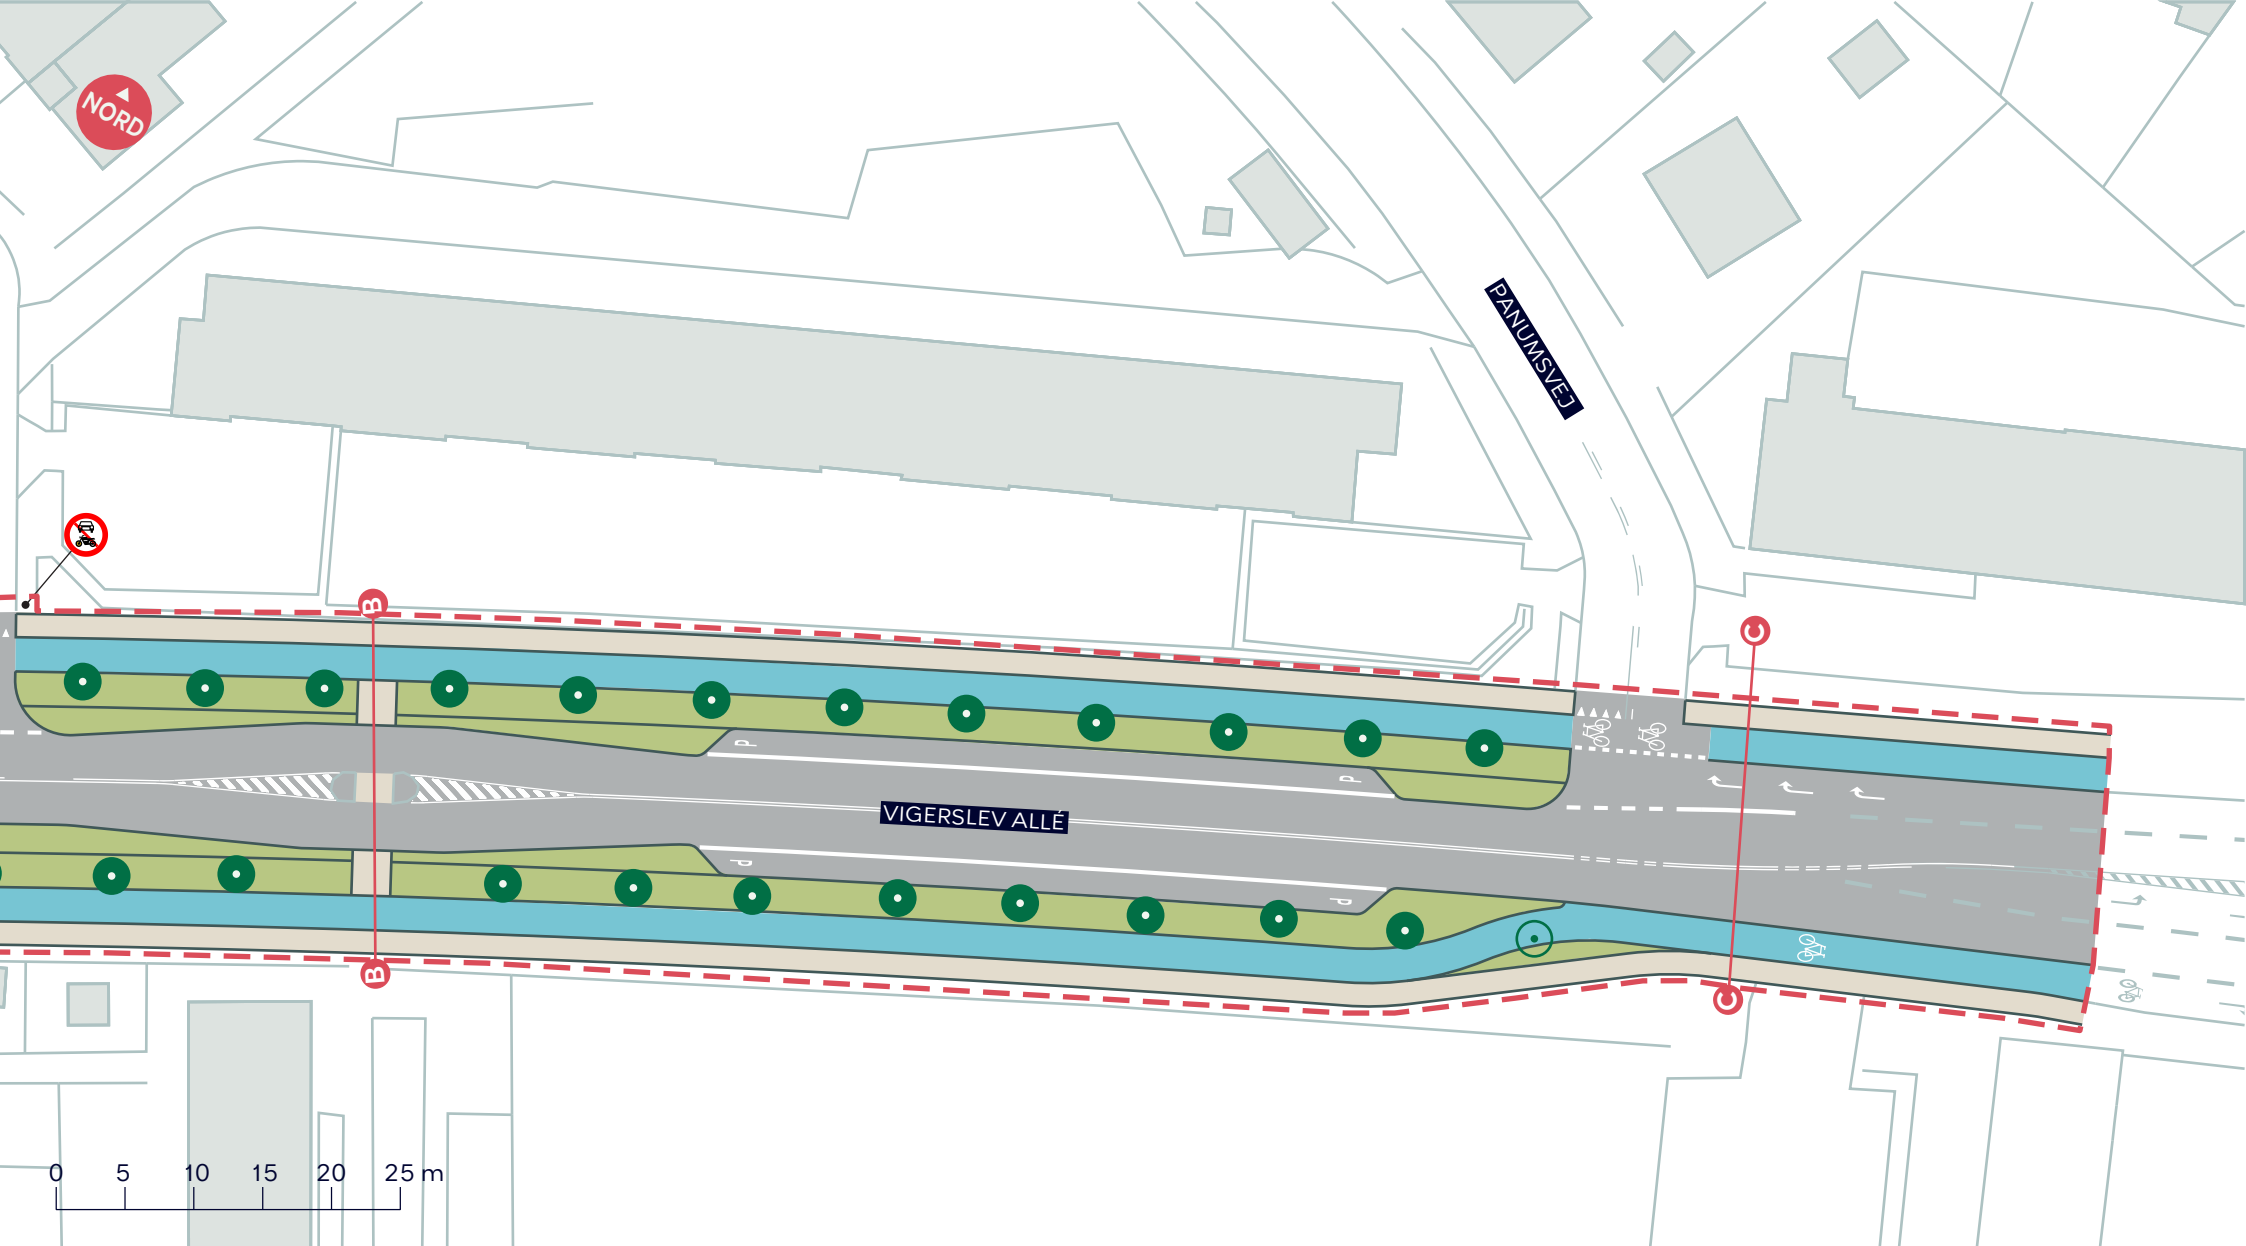

--- Anlægsområde

Fortov

Cykelsti

Græs

● Snitpil, se bilag 5

● Træ (22 stk.)

○ Træ der fældes (1 stk.)

**VIGERSLEV ALLÉ**

Valby

Ideforslag

**BILAG 5B**

