


EKSISTERENDE FORHOLD:

Skolen i Ryparken
Situationsplan
Matr. nr. 6h Endrup

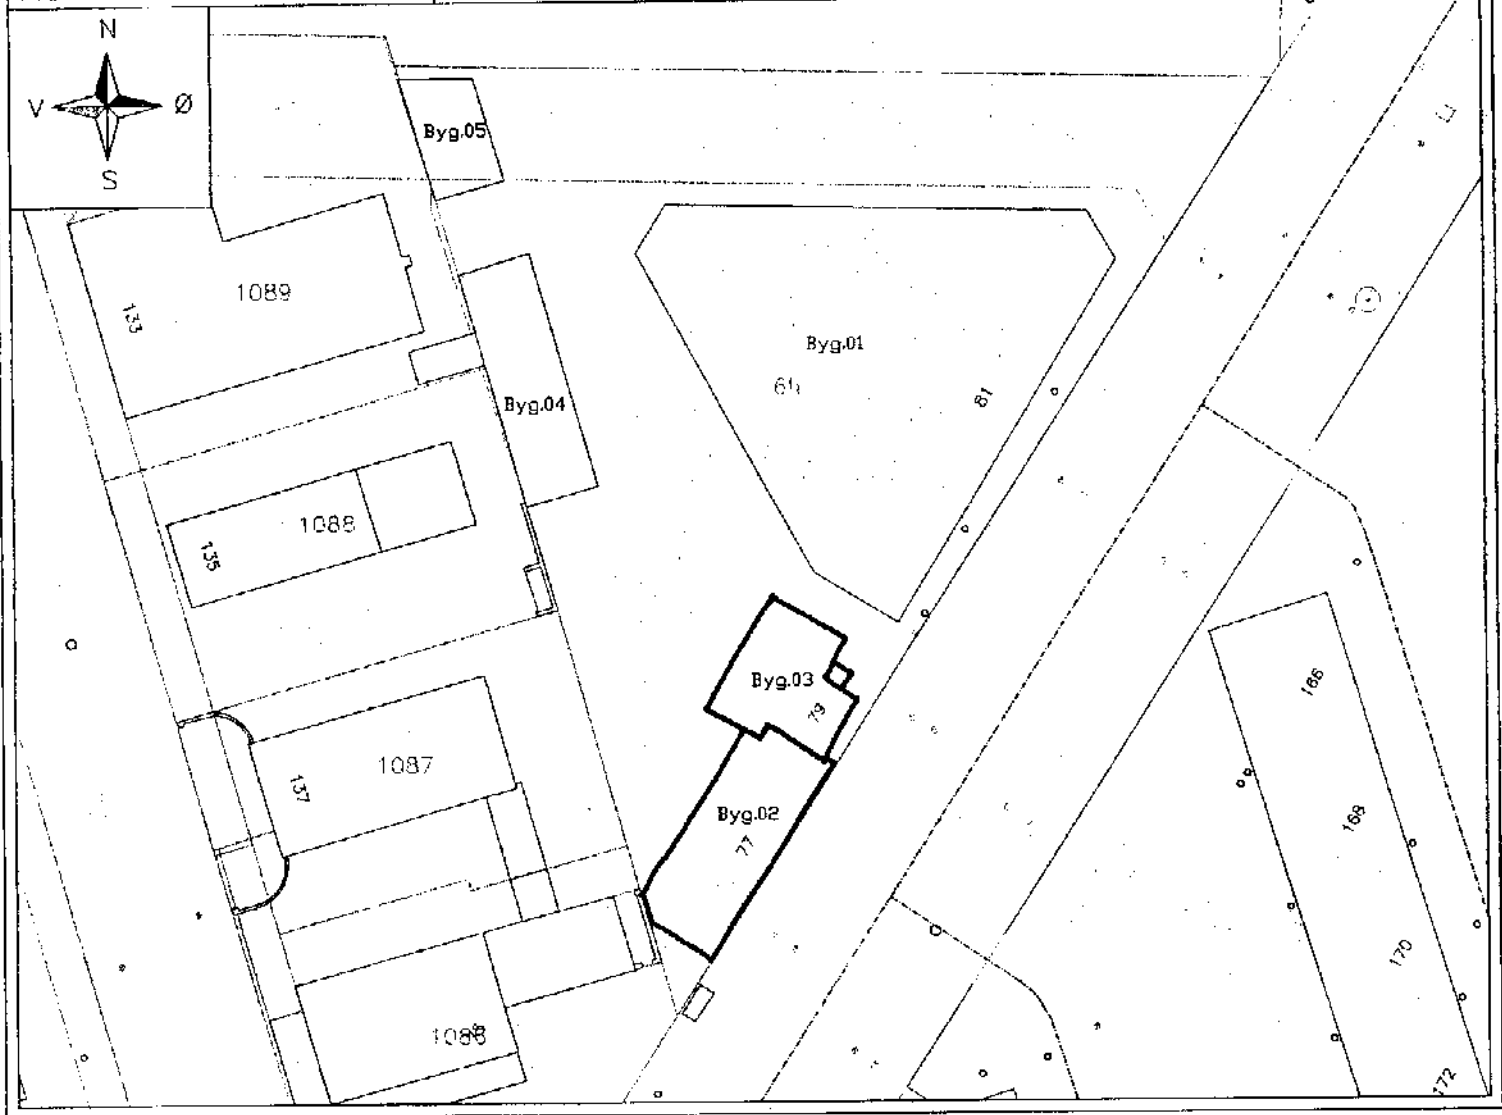


BYGNING 02 - NR. 77 : RENOVERES

BYGNING 03 - NR. 79 : NEDRIVES

FREMTIDIGE FORHOLD:

Skolen i Ryparken
Situationsplan
Matr. nr. 6h Emdrup

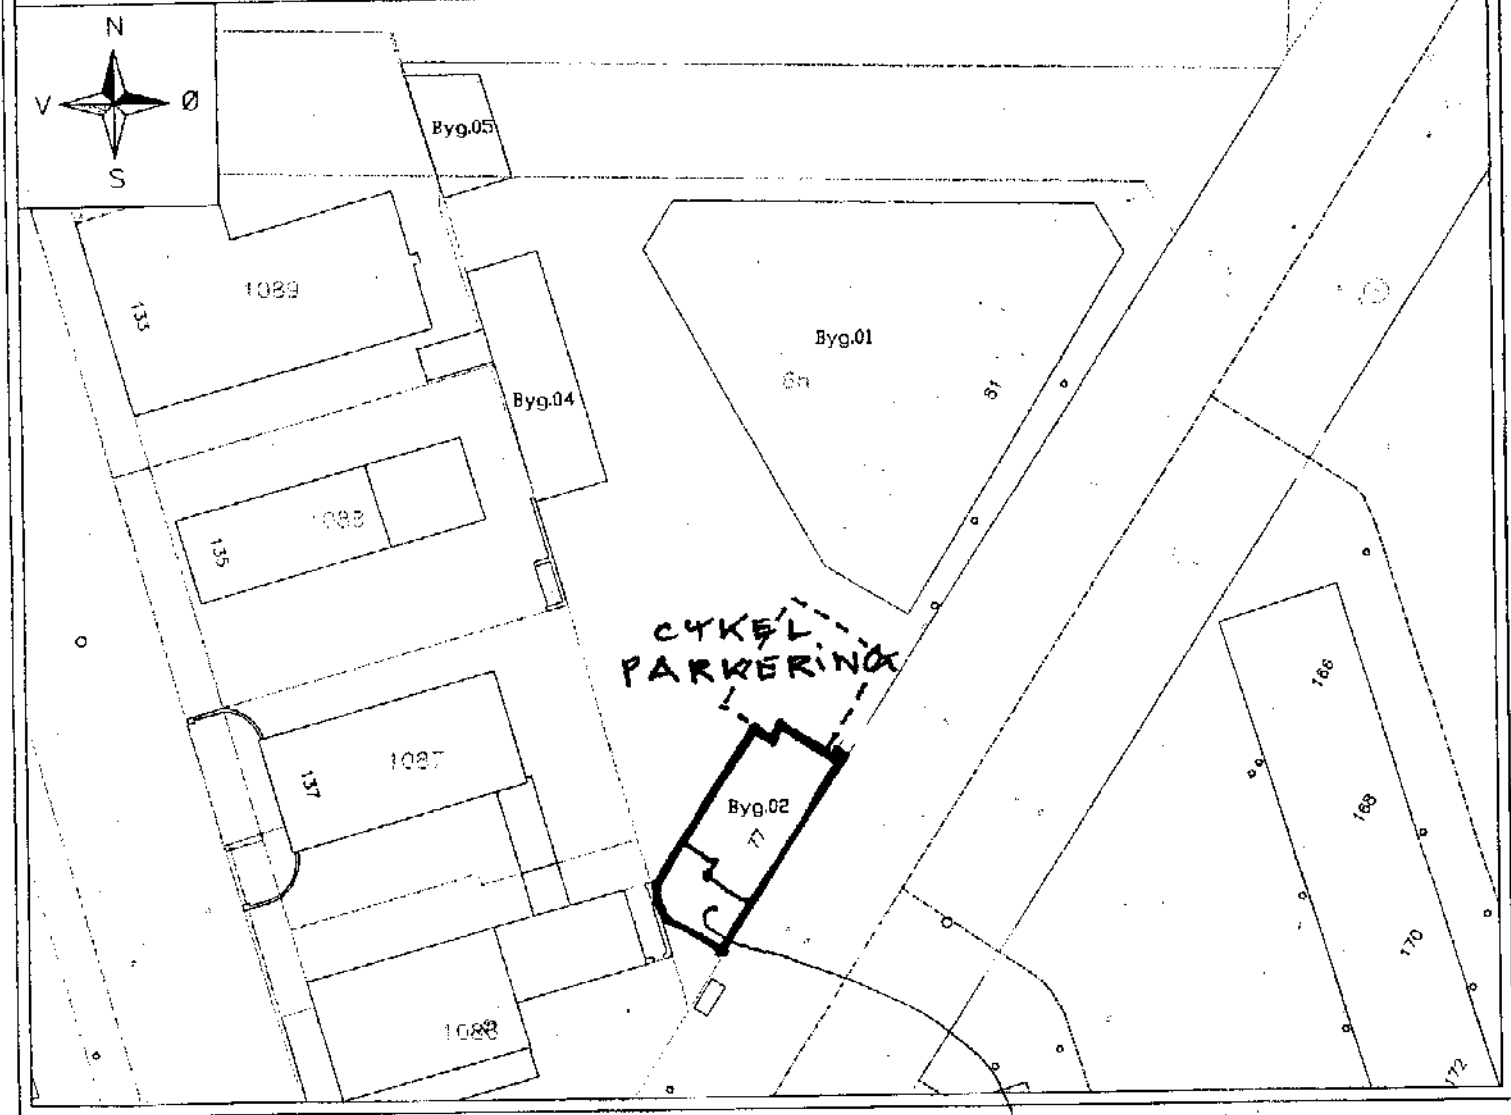

TANDUNDER SØGELSESKLINIK