

NORD

--- Anlægsområde

Fortov

Overkørsel

Grus

Ophold

Belysning

Eksisterende busstoppested

Træ der fældes (2 stk.)

Nyt træ (36 stk.)


Eksisterende træ (79 stk. indenfor anlægsområdet)

Fællessti

**BAVNEHØJ ALLÉ**  
Vesterbro-Kongens Enghave  
Projektforslag

**BILAG 4 SAMLET**



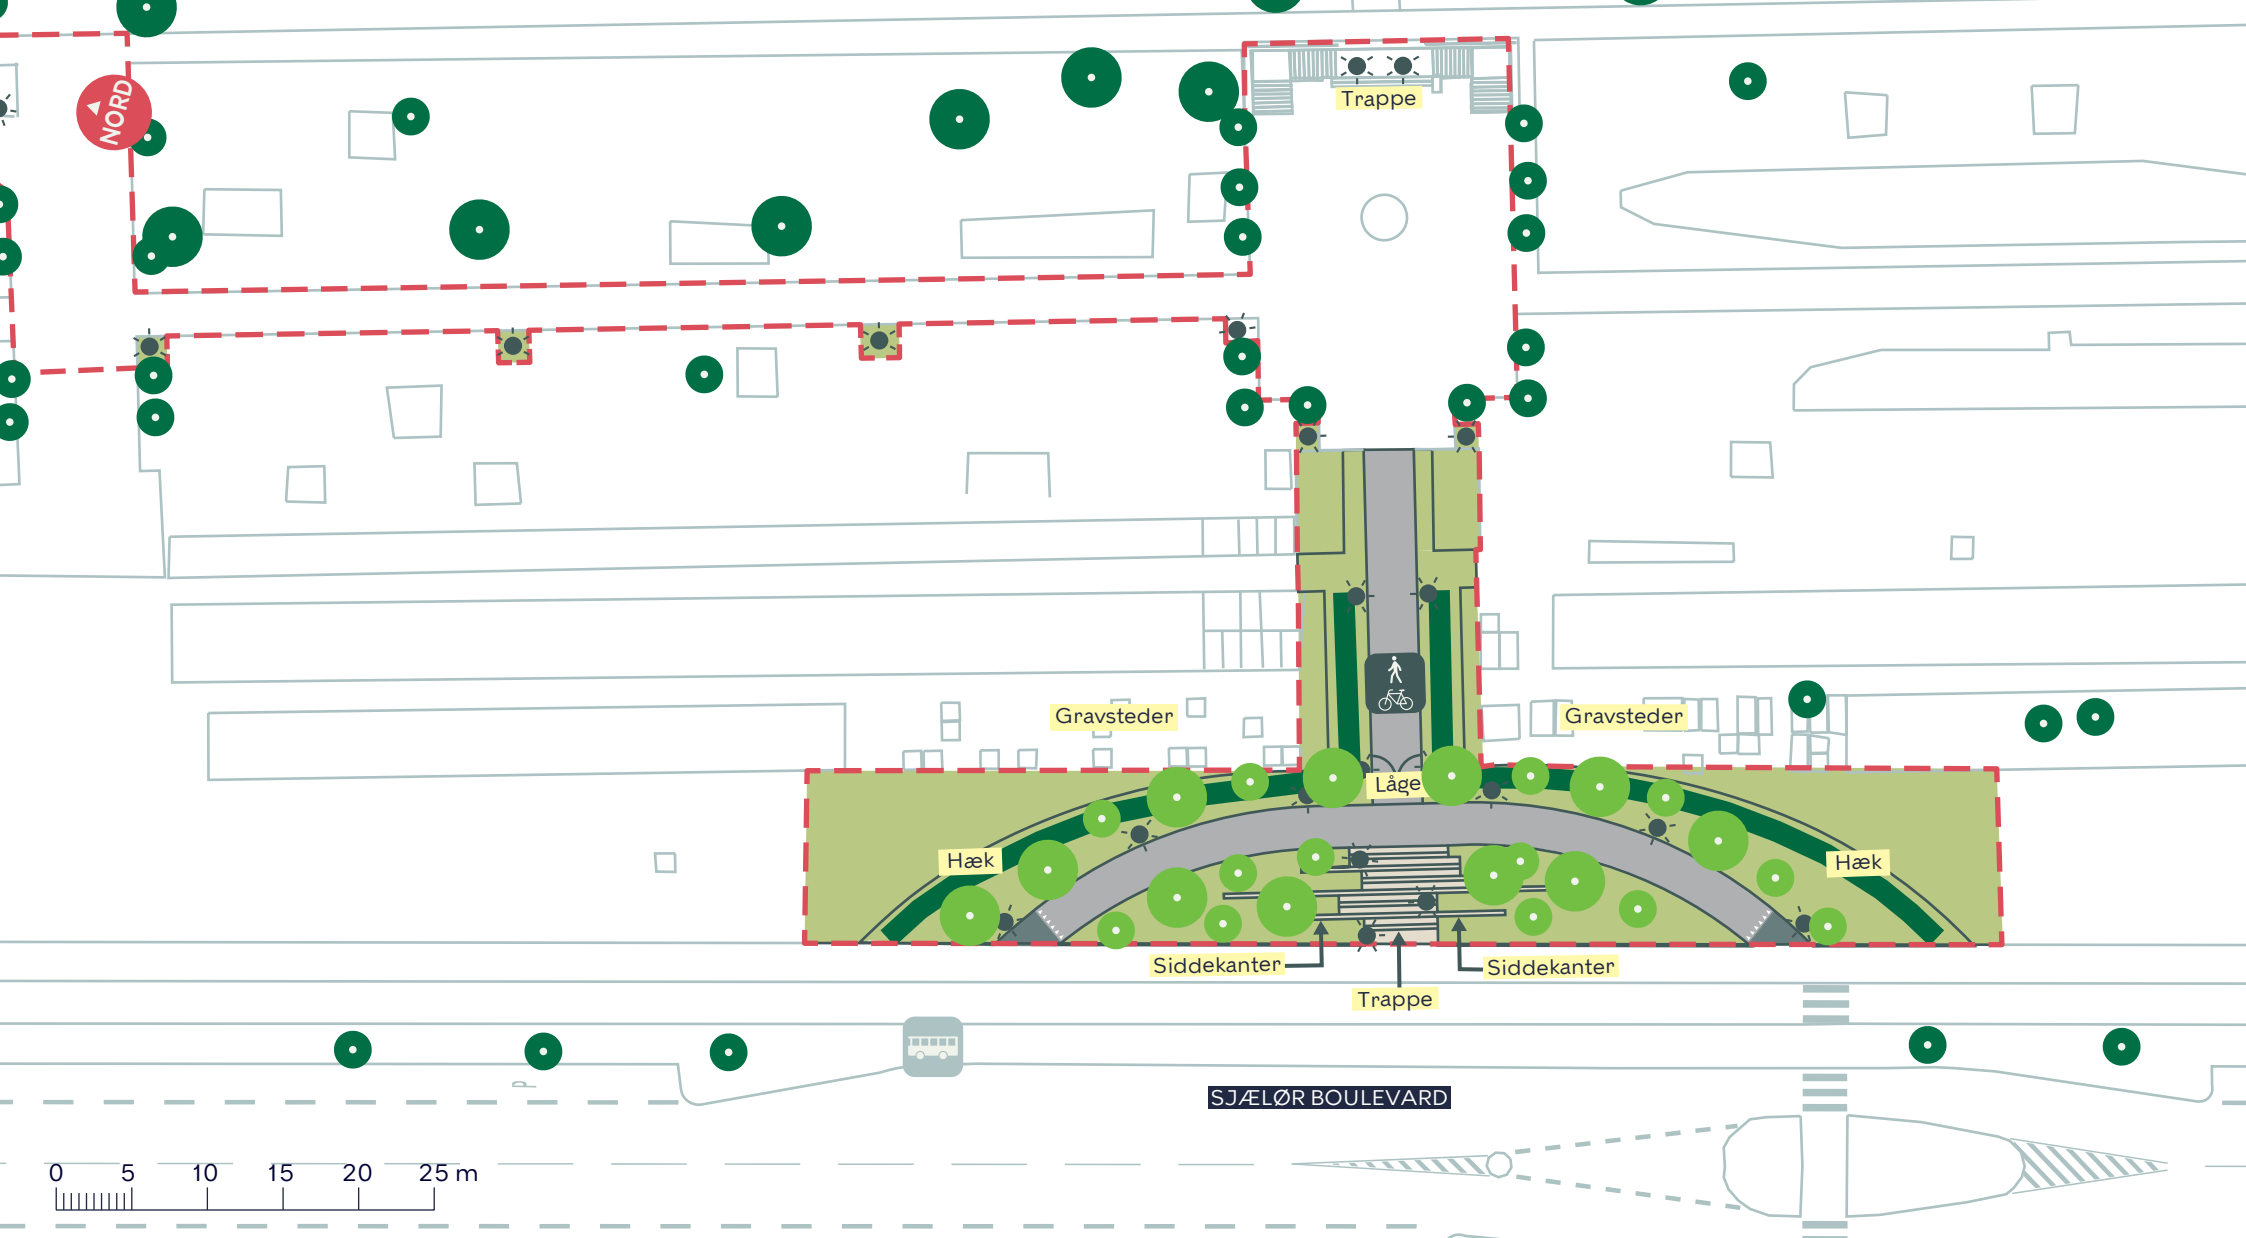

--- Anlægsområde

☀ Belysning

🚌 Eksisterende busstoppested

● Nyt træ (24 stk.)

● Eksisterende træ (0 stk. indenfor anlægsområdet)

🚶🚲 Fællessti

**BAVNEHØJ ALLÉ**  
*Vesterbro-Kongens Enghave*  
 Projektforslag

**BILAG 4A**



NORD



--- Anlægsområde

☀ Belysning

● Eksisterende træ (2 stk. indenfor anlægsområdet)

**BAVNEHØJ ALLÉ**  
Vesterbro-Kongens Enghave  
Projektforslag

**BILAG 4B**





BAVNEHØJ ALLE

VESTRE KIRKEGÅRD



--- Anlægsområde

☀ Belysning


● Eksisterende træ (3 stk. indenfor anlægsområdet)

**BAVNEHØJ ALLÉ**  
Vesterbro-Kongens Enghave  
Projektforslag

**BILAG 4C**



NORD

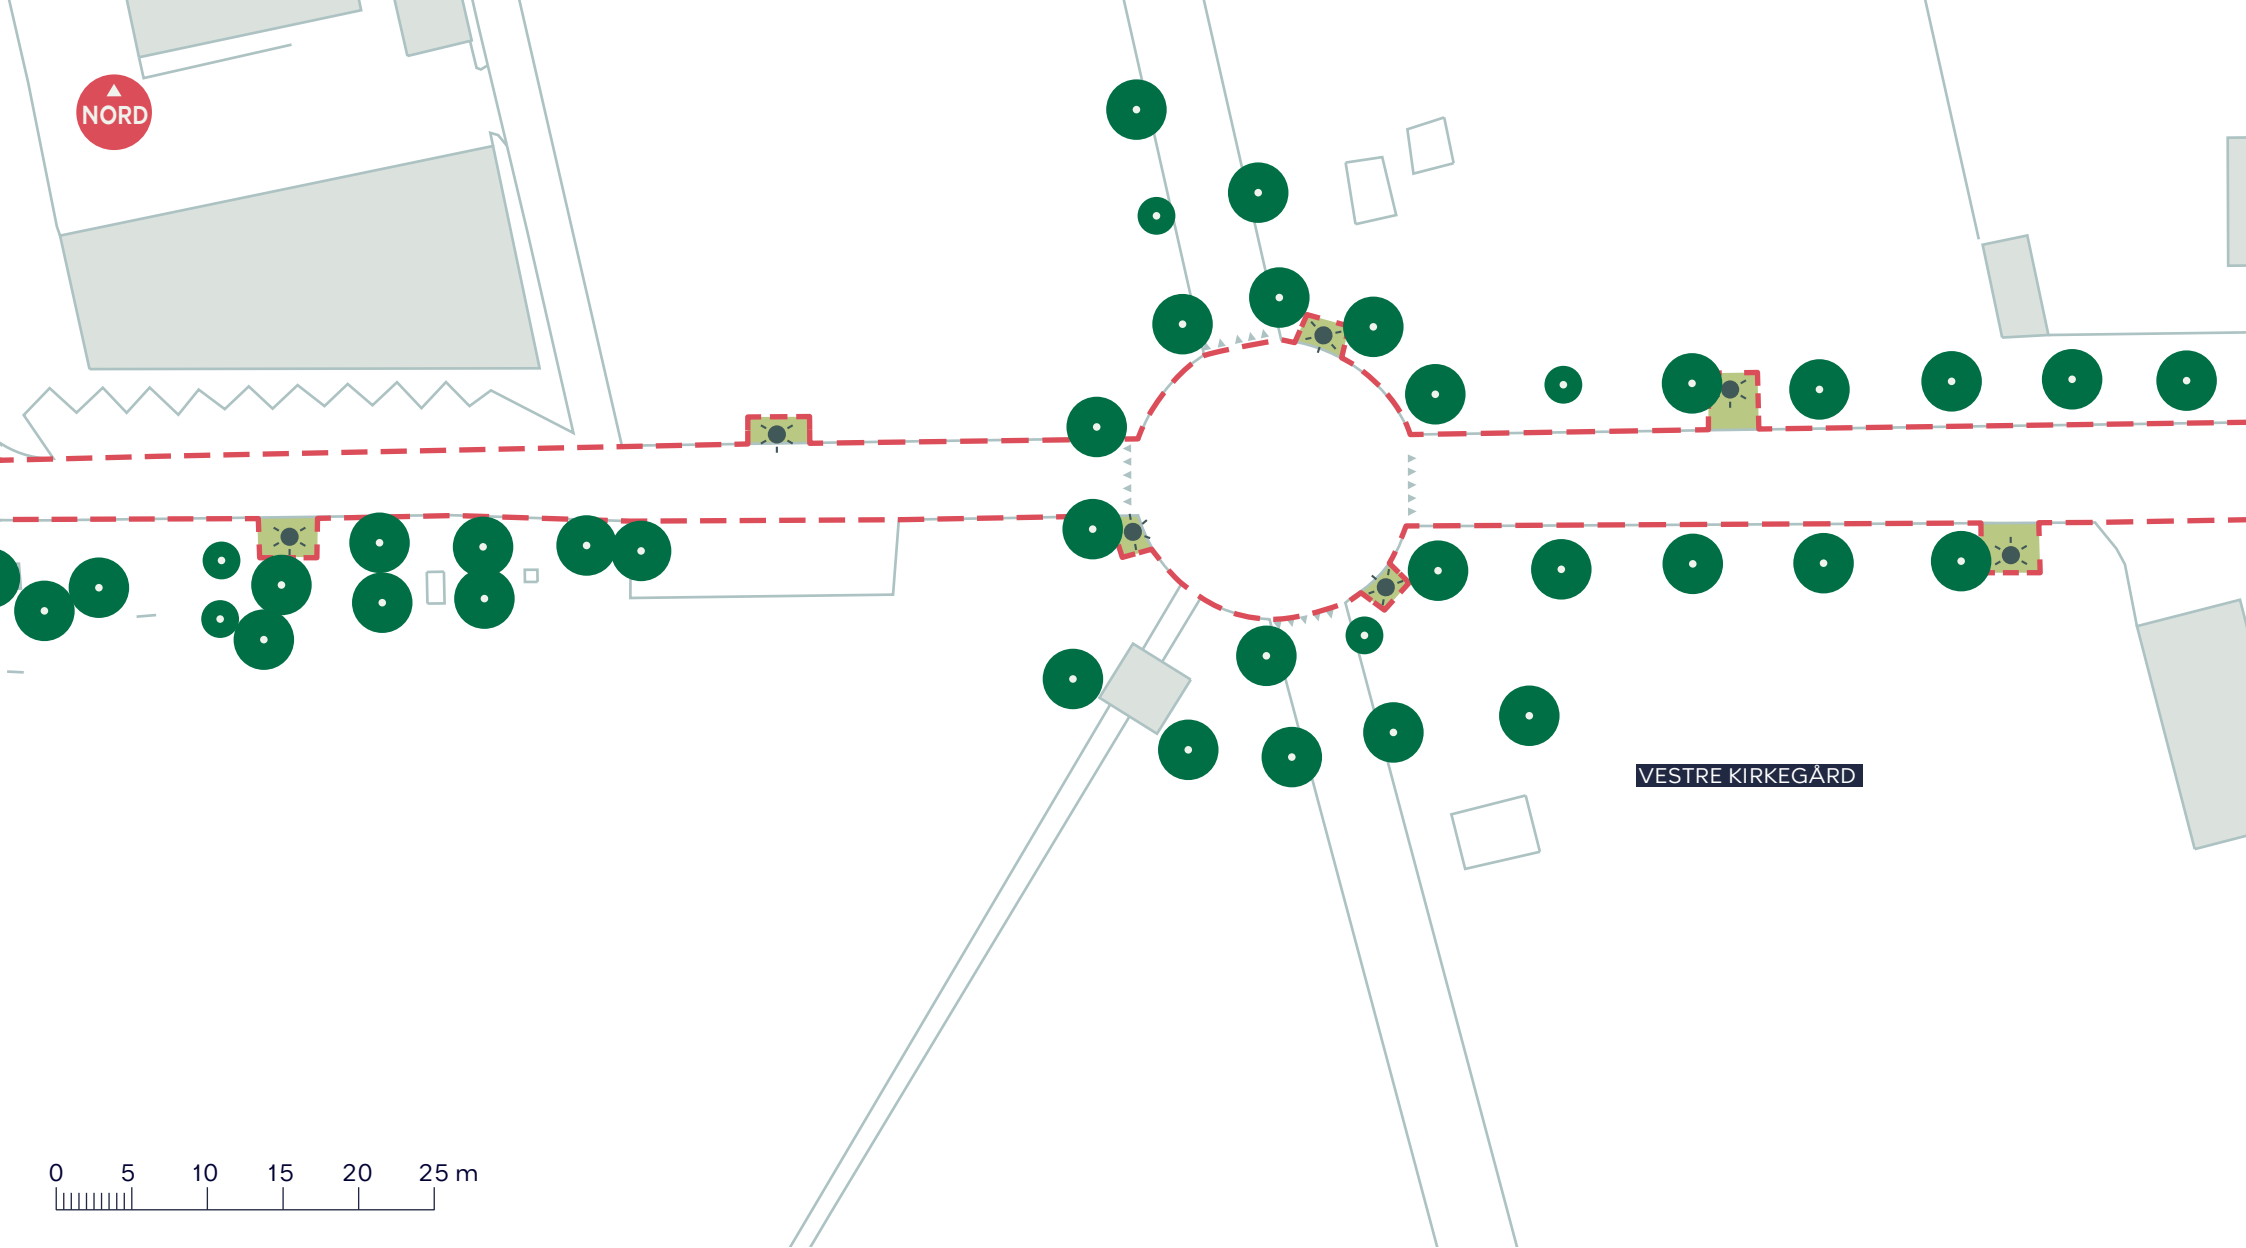

VESTRE KIRKEGÅRD



--- Anlægsområde


☀ Belysning

● Eksisterende træ (0 stk. indenfor anlægsområdet)

**BAVNEHØJ ALLÉ**  
Vesterbro-Kongens Enghave  
Projektforslag

**BILAG 4D**



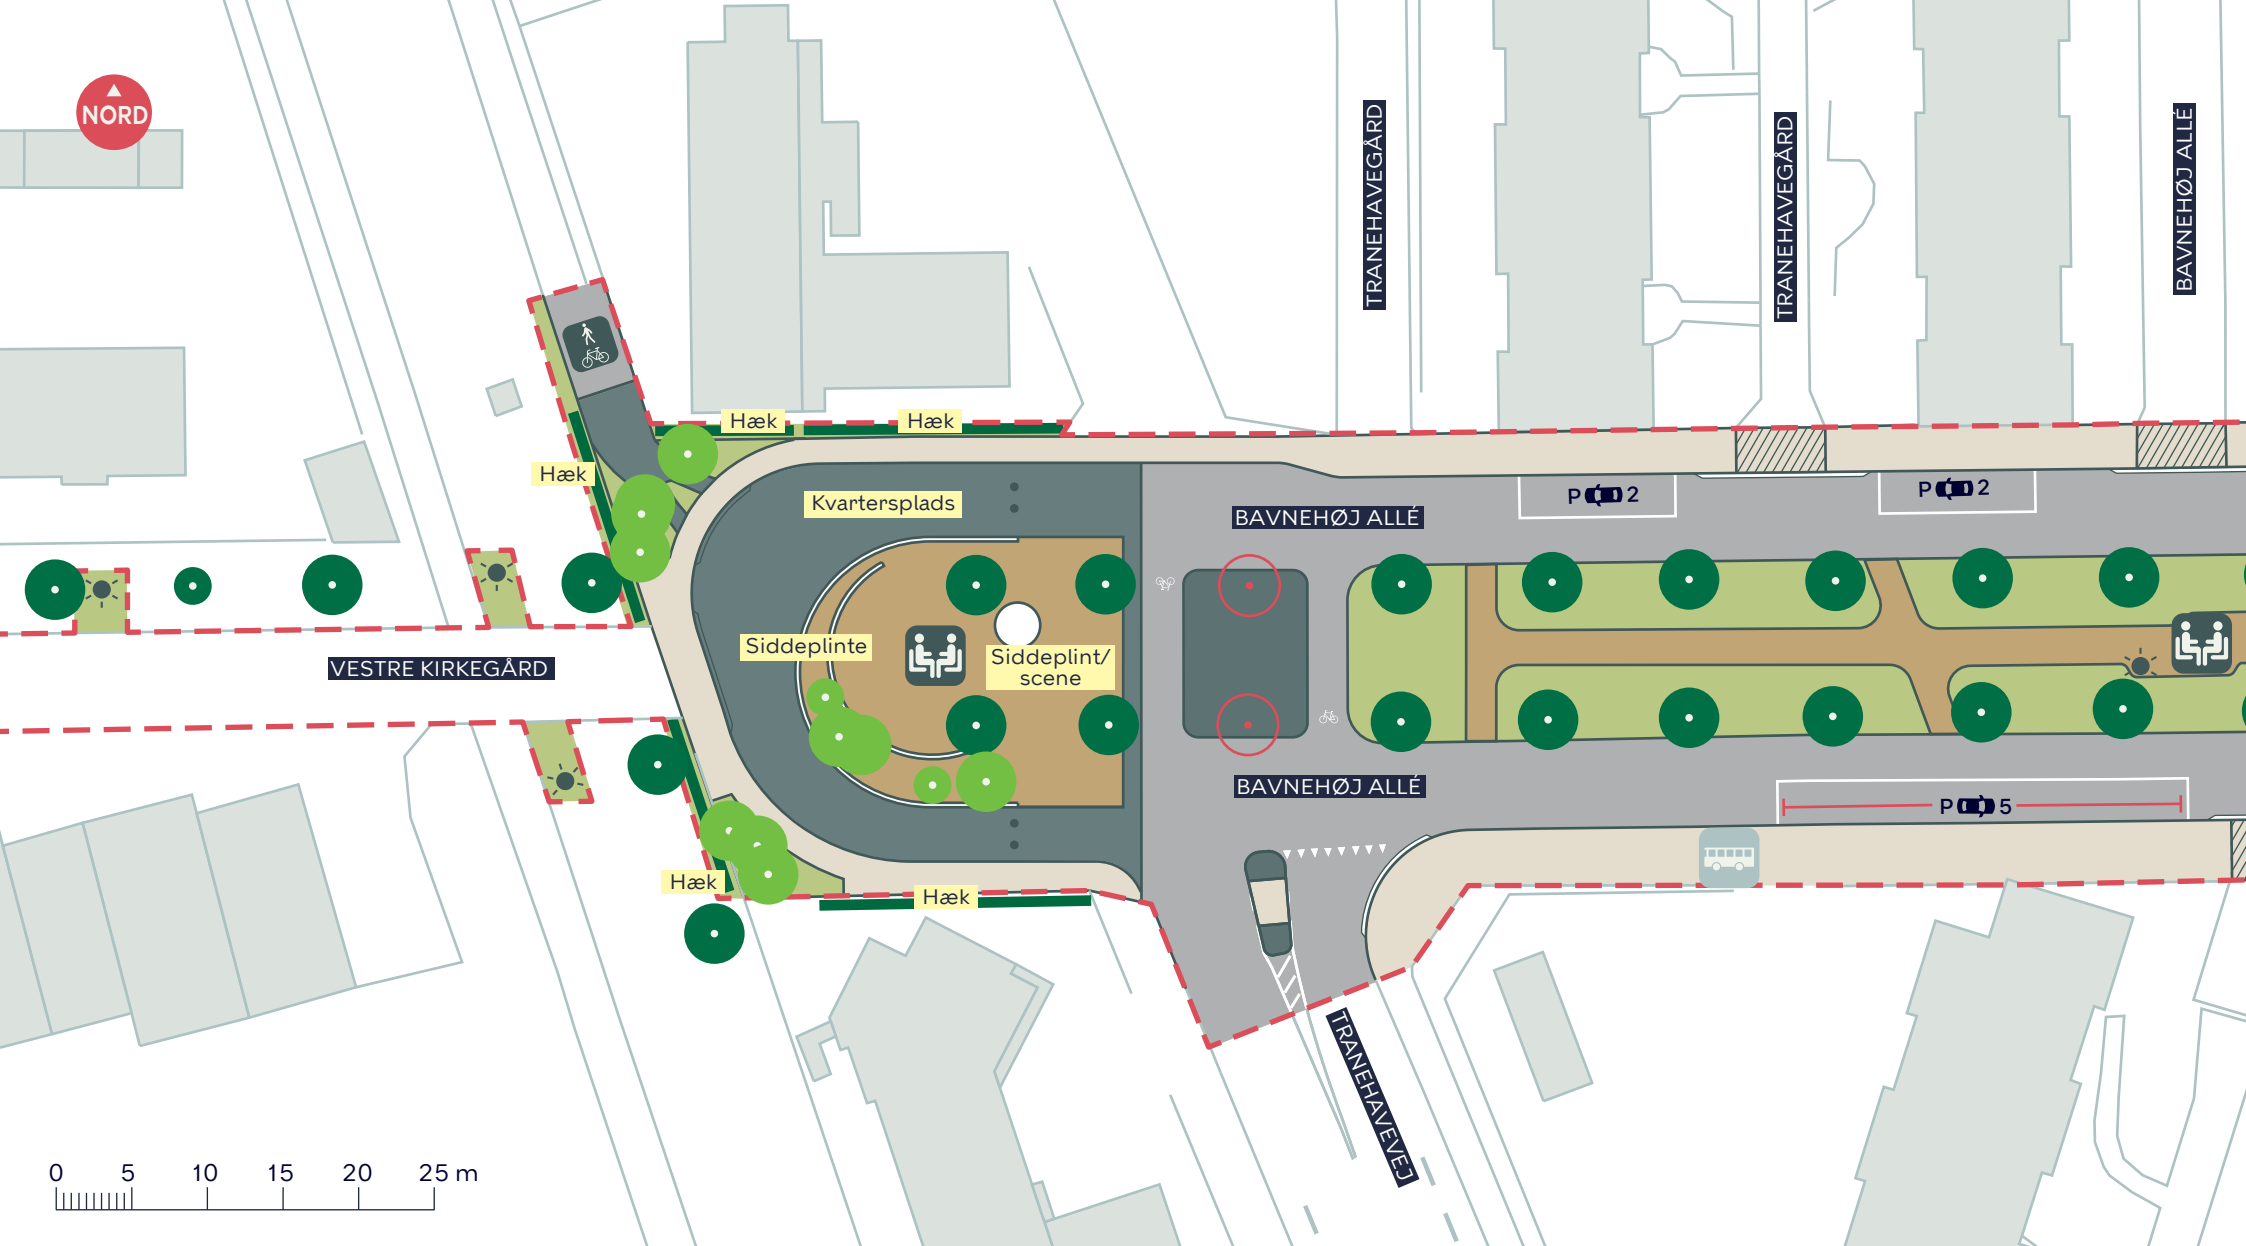


- Anlægsområde
- Fortov
- Overkørsel
- Grus
- Ophold
- Belysning
- Eksisterende busstoppested
- Træ der fældes (2 stk.)
- Nyt træ (12 stk.)
- Eksisterende træ (16 stk. indenfor anlægsområdet)

- Fællessti

**BAVNEHØJ ALLÉ**  
 Vesterbro-Kongens Enghave  
 Projektforslag

**BILAG 4E**



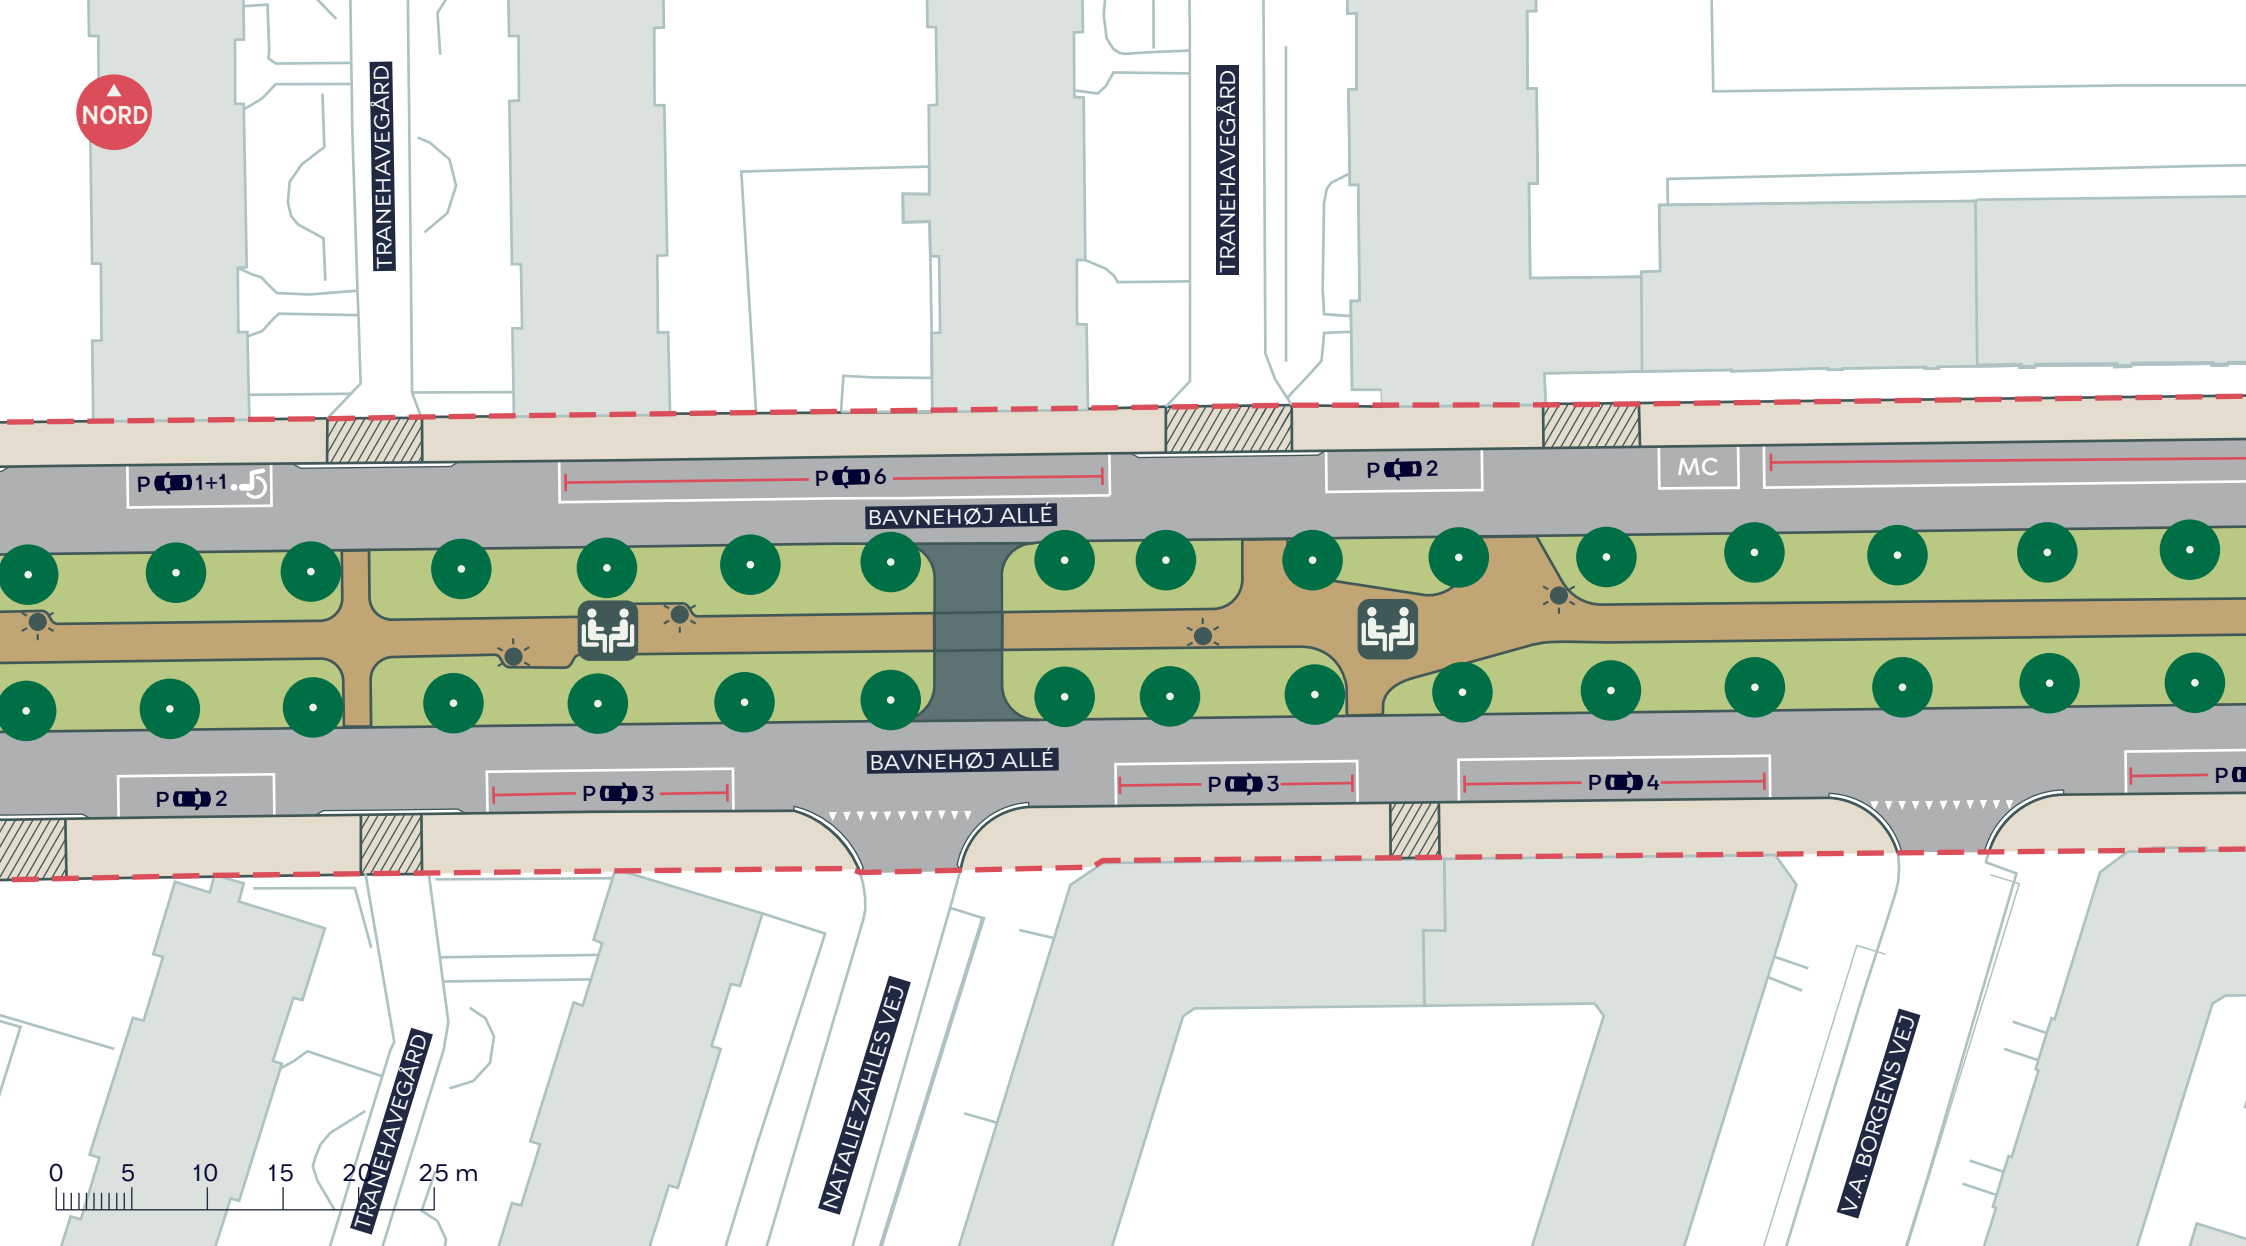


- Anlægsområde
- Fortov
- Overkørsel
- Grus
- Belysning
- Eksisterende træ (32 stk. indenfor anlægsområdet)
- Ophold

**BAVNEHØJ ALLÉ**  
 Vesterbro-Kongens Enghave  
 Projektforslag

**BILAG 4F**



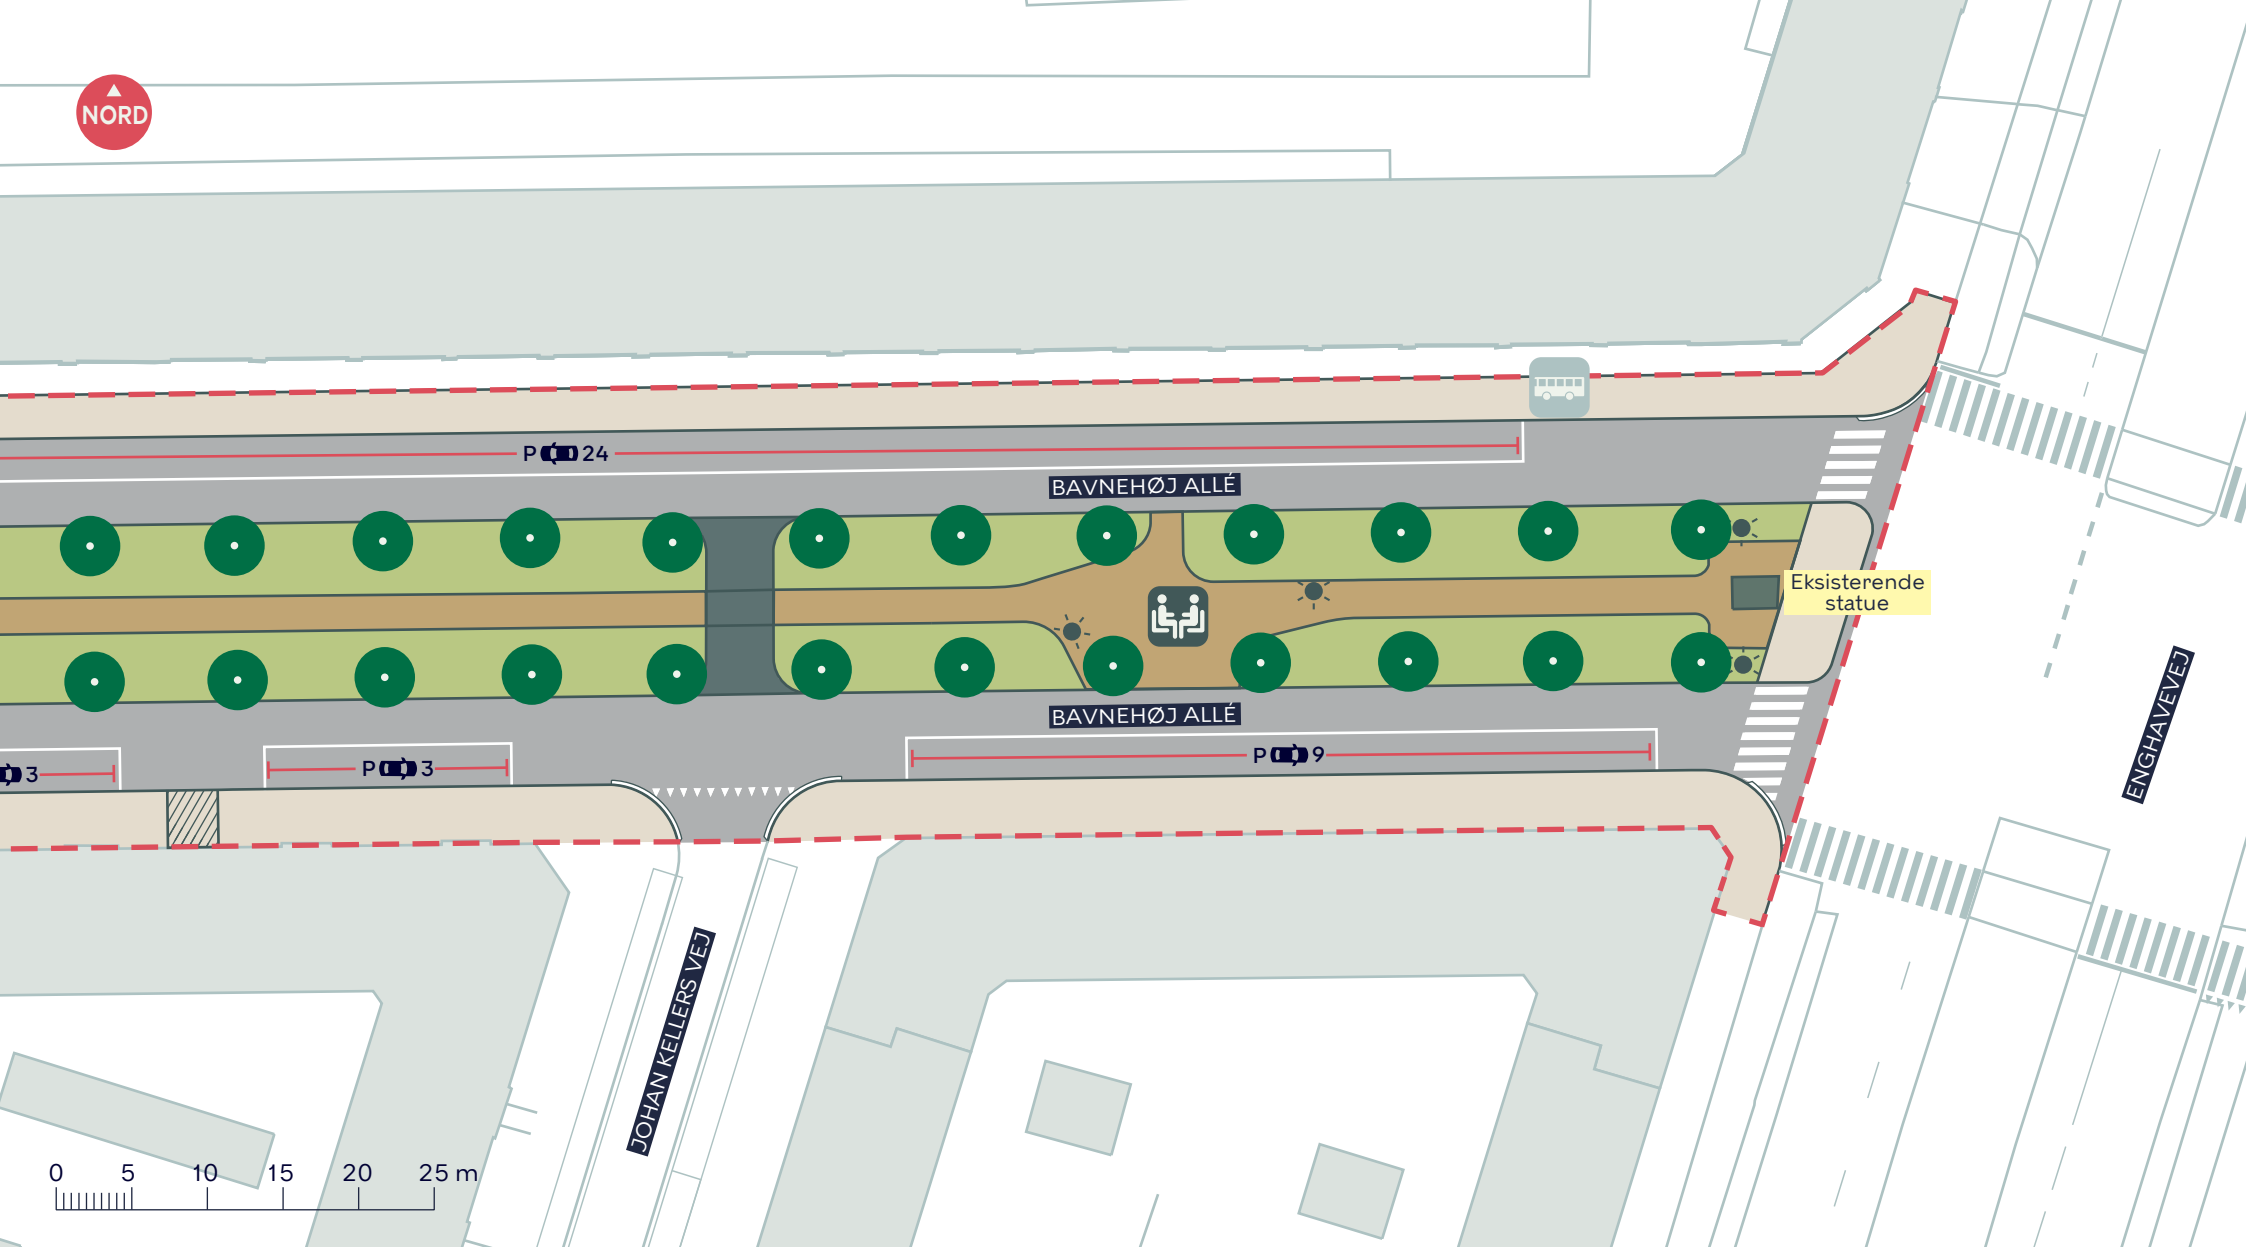

--- Anlægsområde

Fortov

Overkørsel

Grus

Ophold

Belysning

Eksisterende busstoppested

Eksisterende træ (24 stk. indenfor anlægsområdet)

**BAVNEHØJ ALLÉ**  
Vesterbro-Kongens Enghave  
Projektforslag

**BILAG 4G**

