

# HANNOVERGADE 8

2300 KØBENHAVN




**UDVALGTE PROJEKTRREFERENCER AF FLORES & PRATS ARQUITECTES, BARCELONA.**

TRANSFORMATIONSPROJEKTER FRA HHV. KULTURCENTER OG BYUDVIKLINGSPROJEKT



CASAL BALAGUER: CULTURAL CENTRE

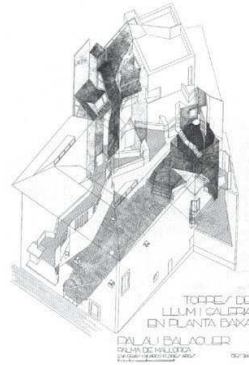

SALA BECKETT: INTERNATIONAL DRAMA CENTRE



LA FAVORITA: CO-WORKING CENTRE

**UDVALGT PROJEKTRREFERENCER AF STEEN PALSBOELL ARKITEKTER, KØBENHAVN.**


TRANSFORMATIONSPROJEKT FRA FABRIK TIL UNGDOMSBOLIGER



TRANSFORMATION AF EKSISTERENDE INDRE GÅRDUM




MØDET MELLEM EKSISTERENDE OG NYE FORHOLD

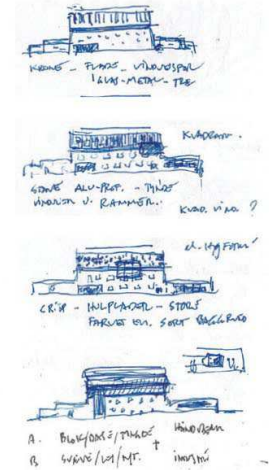

HERMODSGADE: UNGDOMSBOLIGER



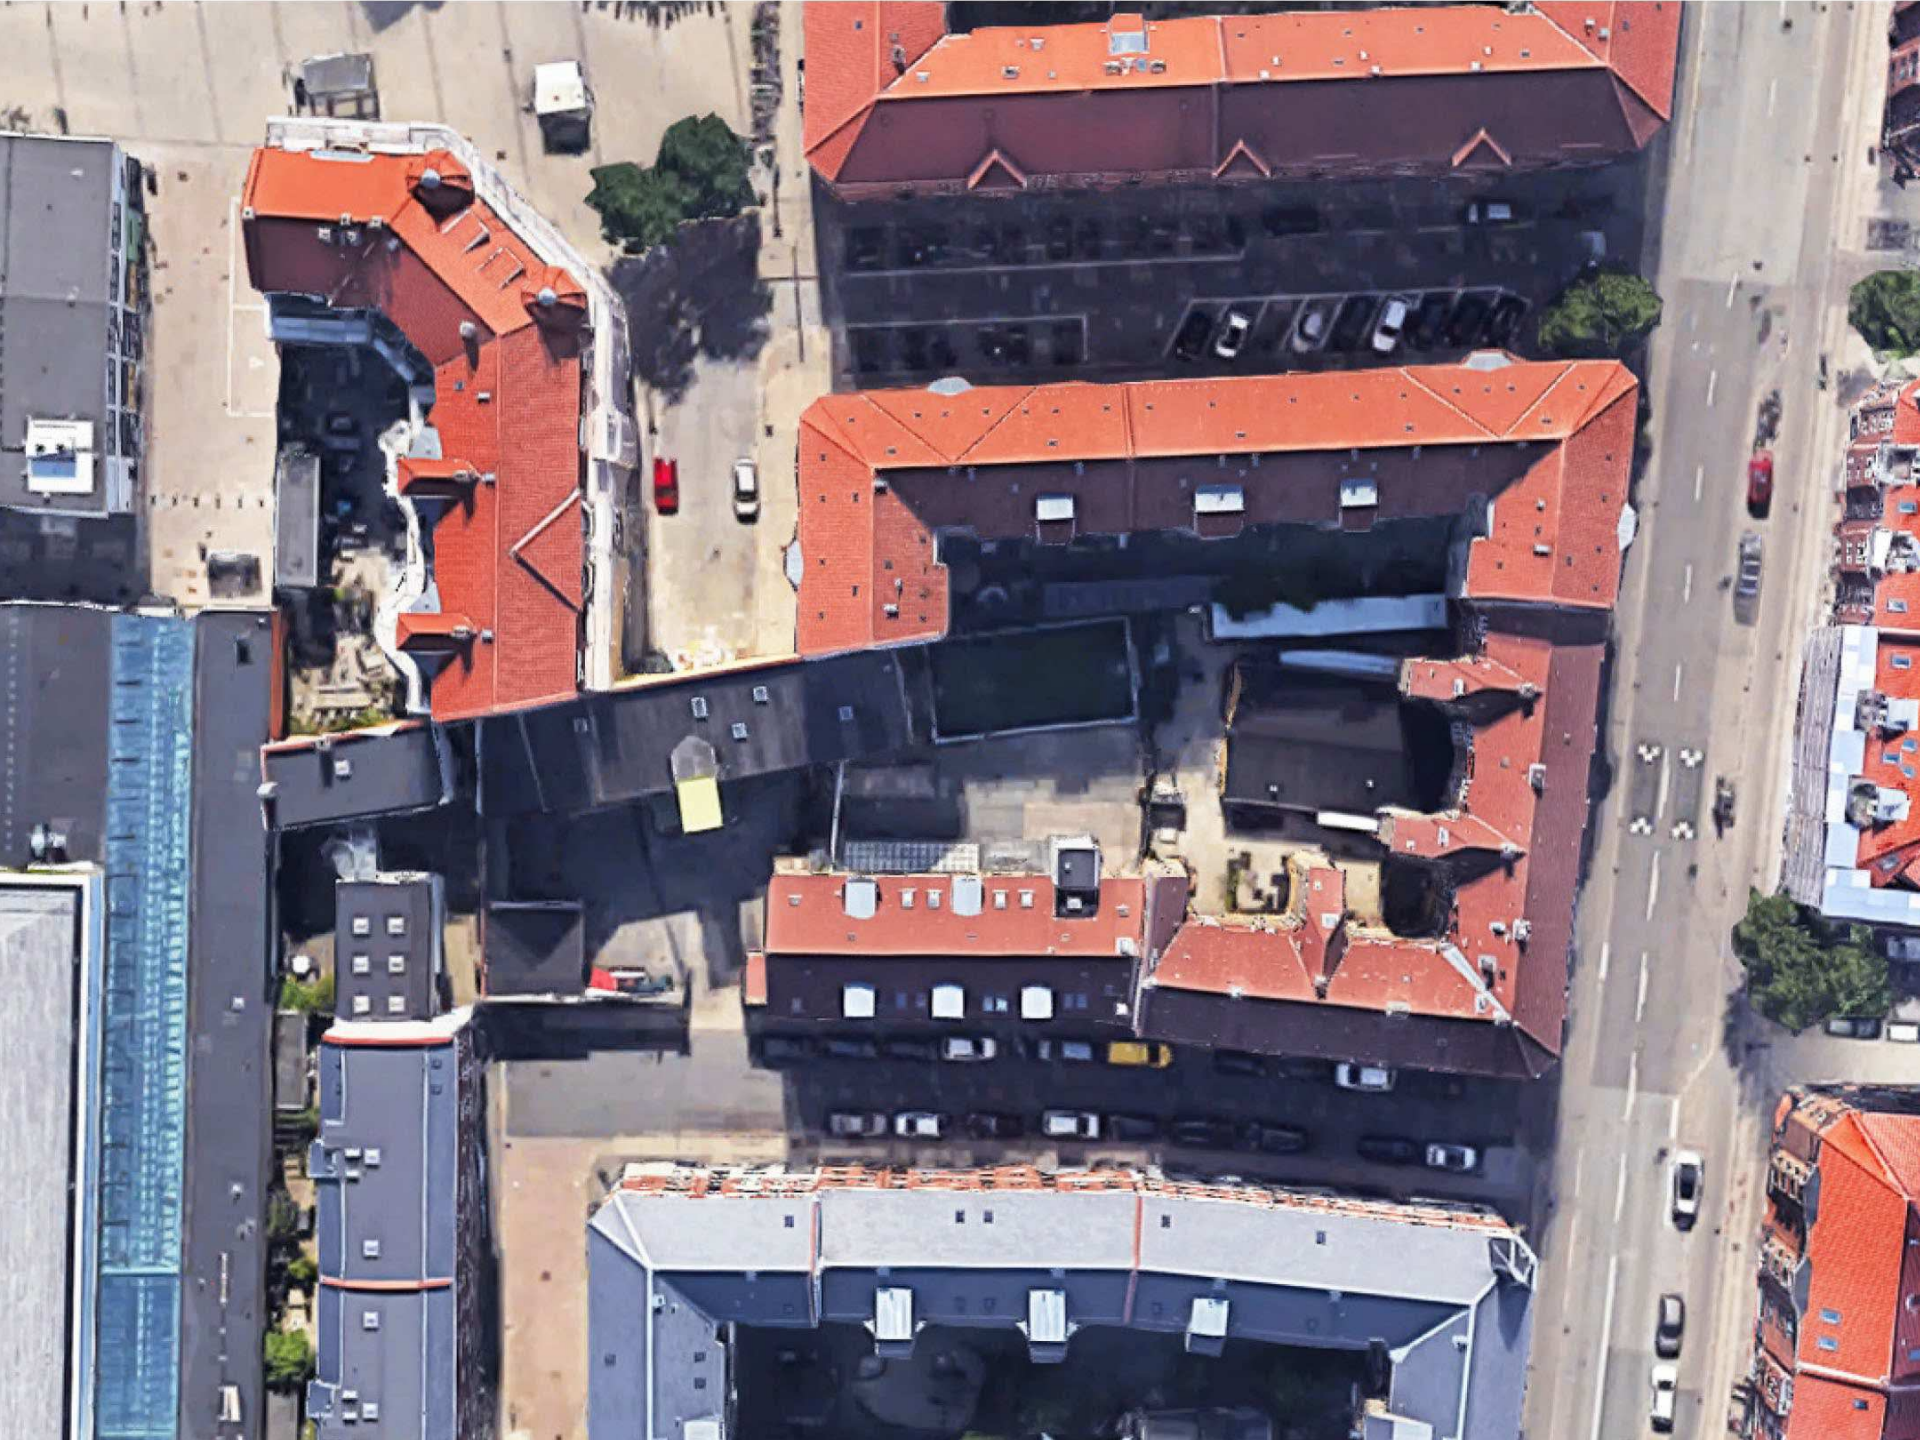





LILLE D

TVANGS- OG ARBEJDS- ANSTALT

SUNDBYVESTER

SUNDBYØSTER


KIRKED

KLOAK PUMPEST

RENNEDONSKB

D. H. S. M. Å. R. K. E. N.



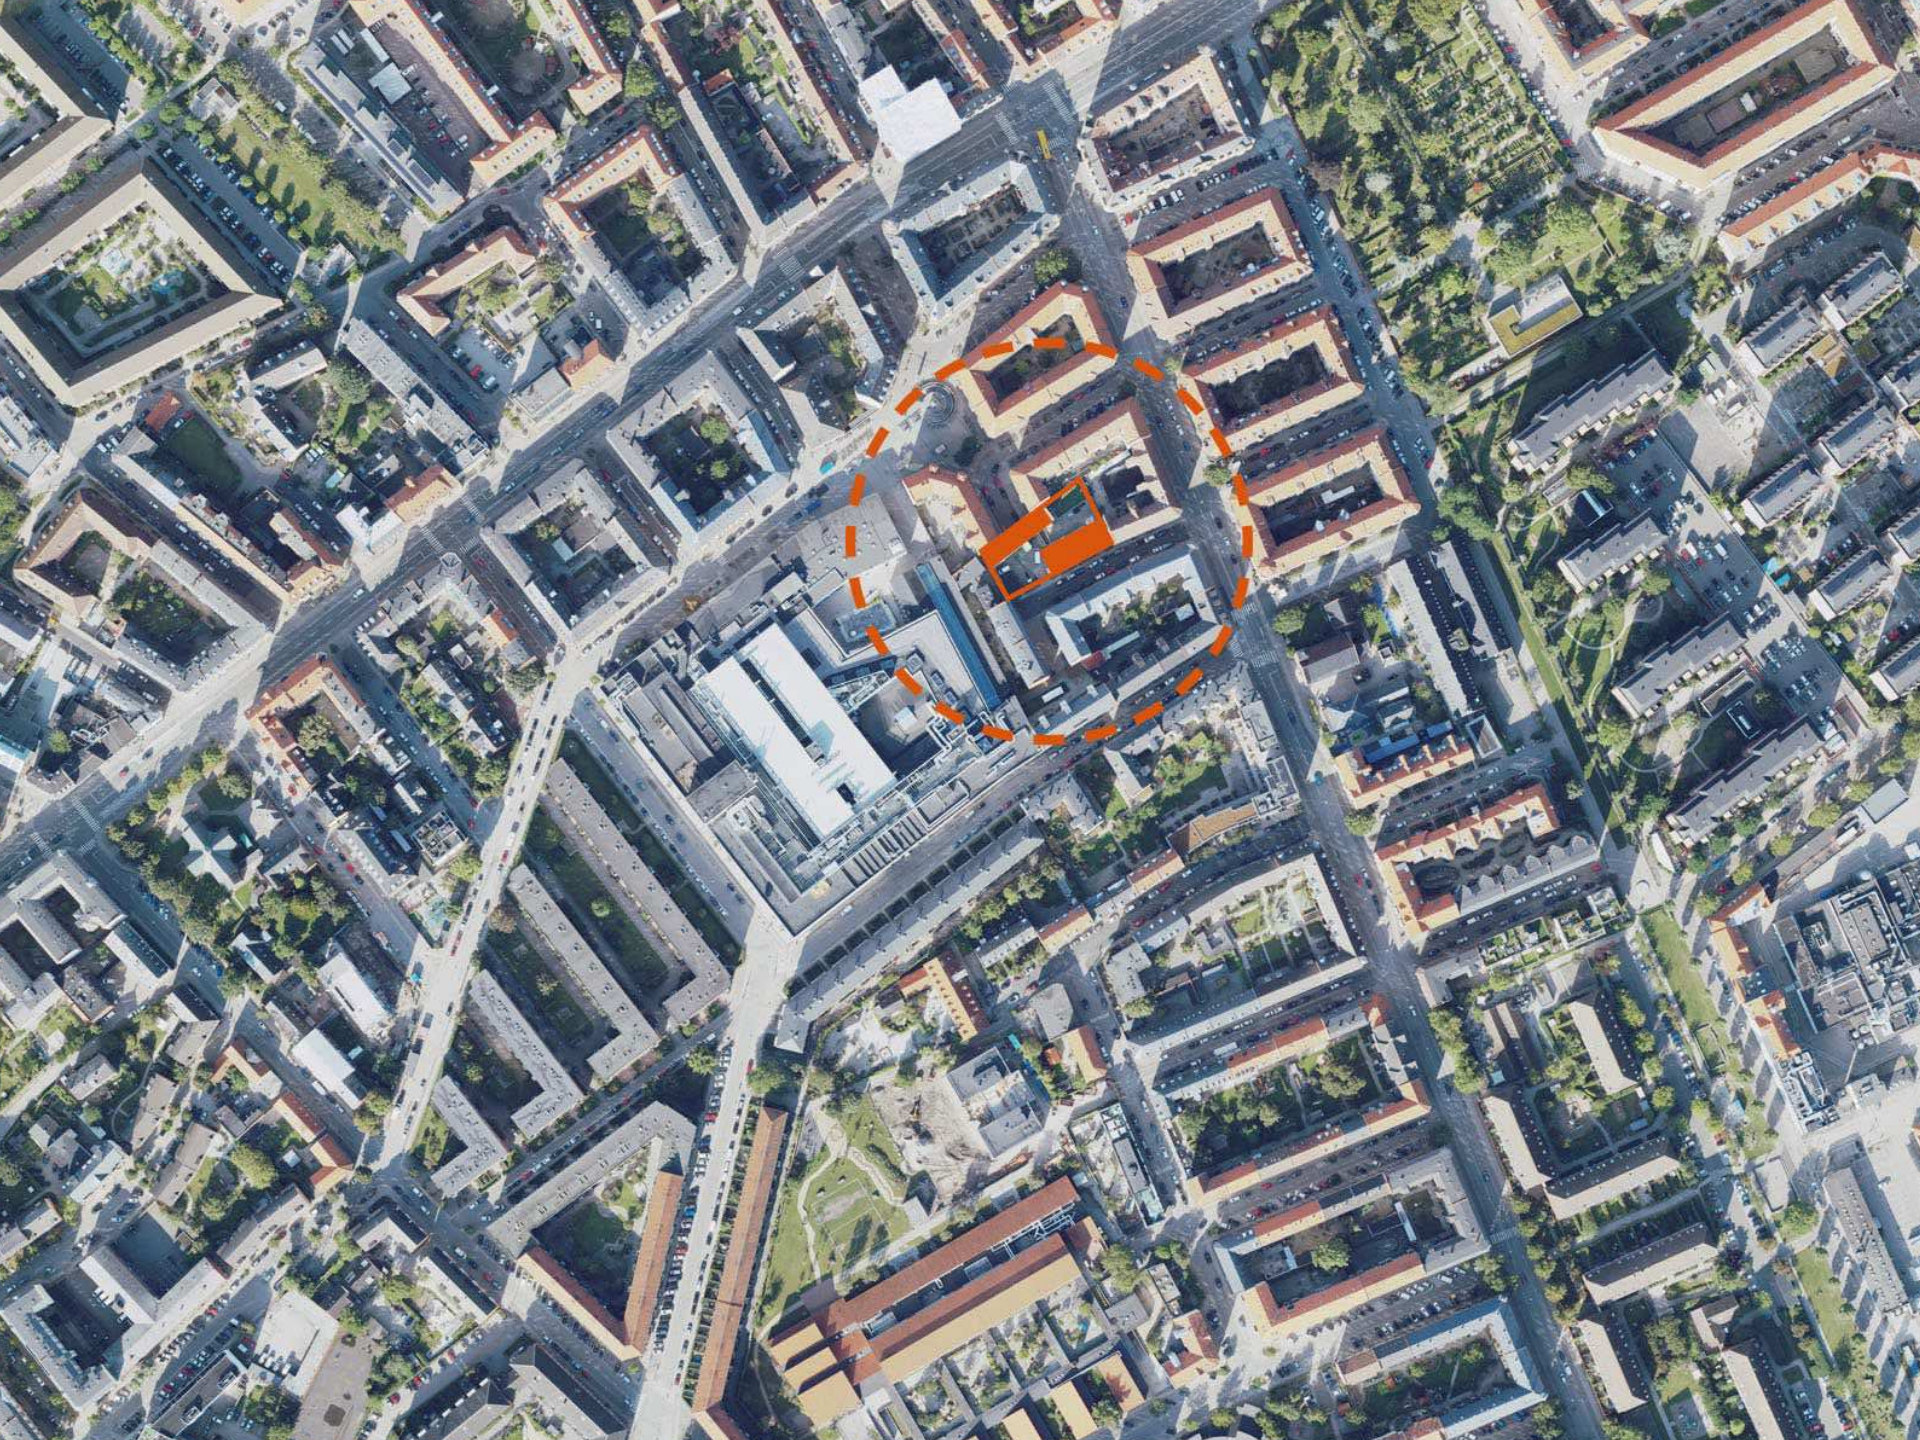










**HANNOVERGADE 8 - AREAL & PLANFORHOLD**



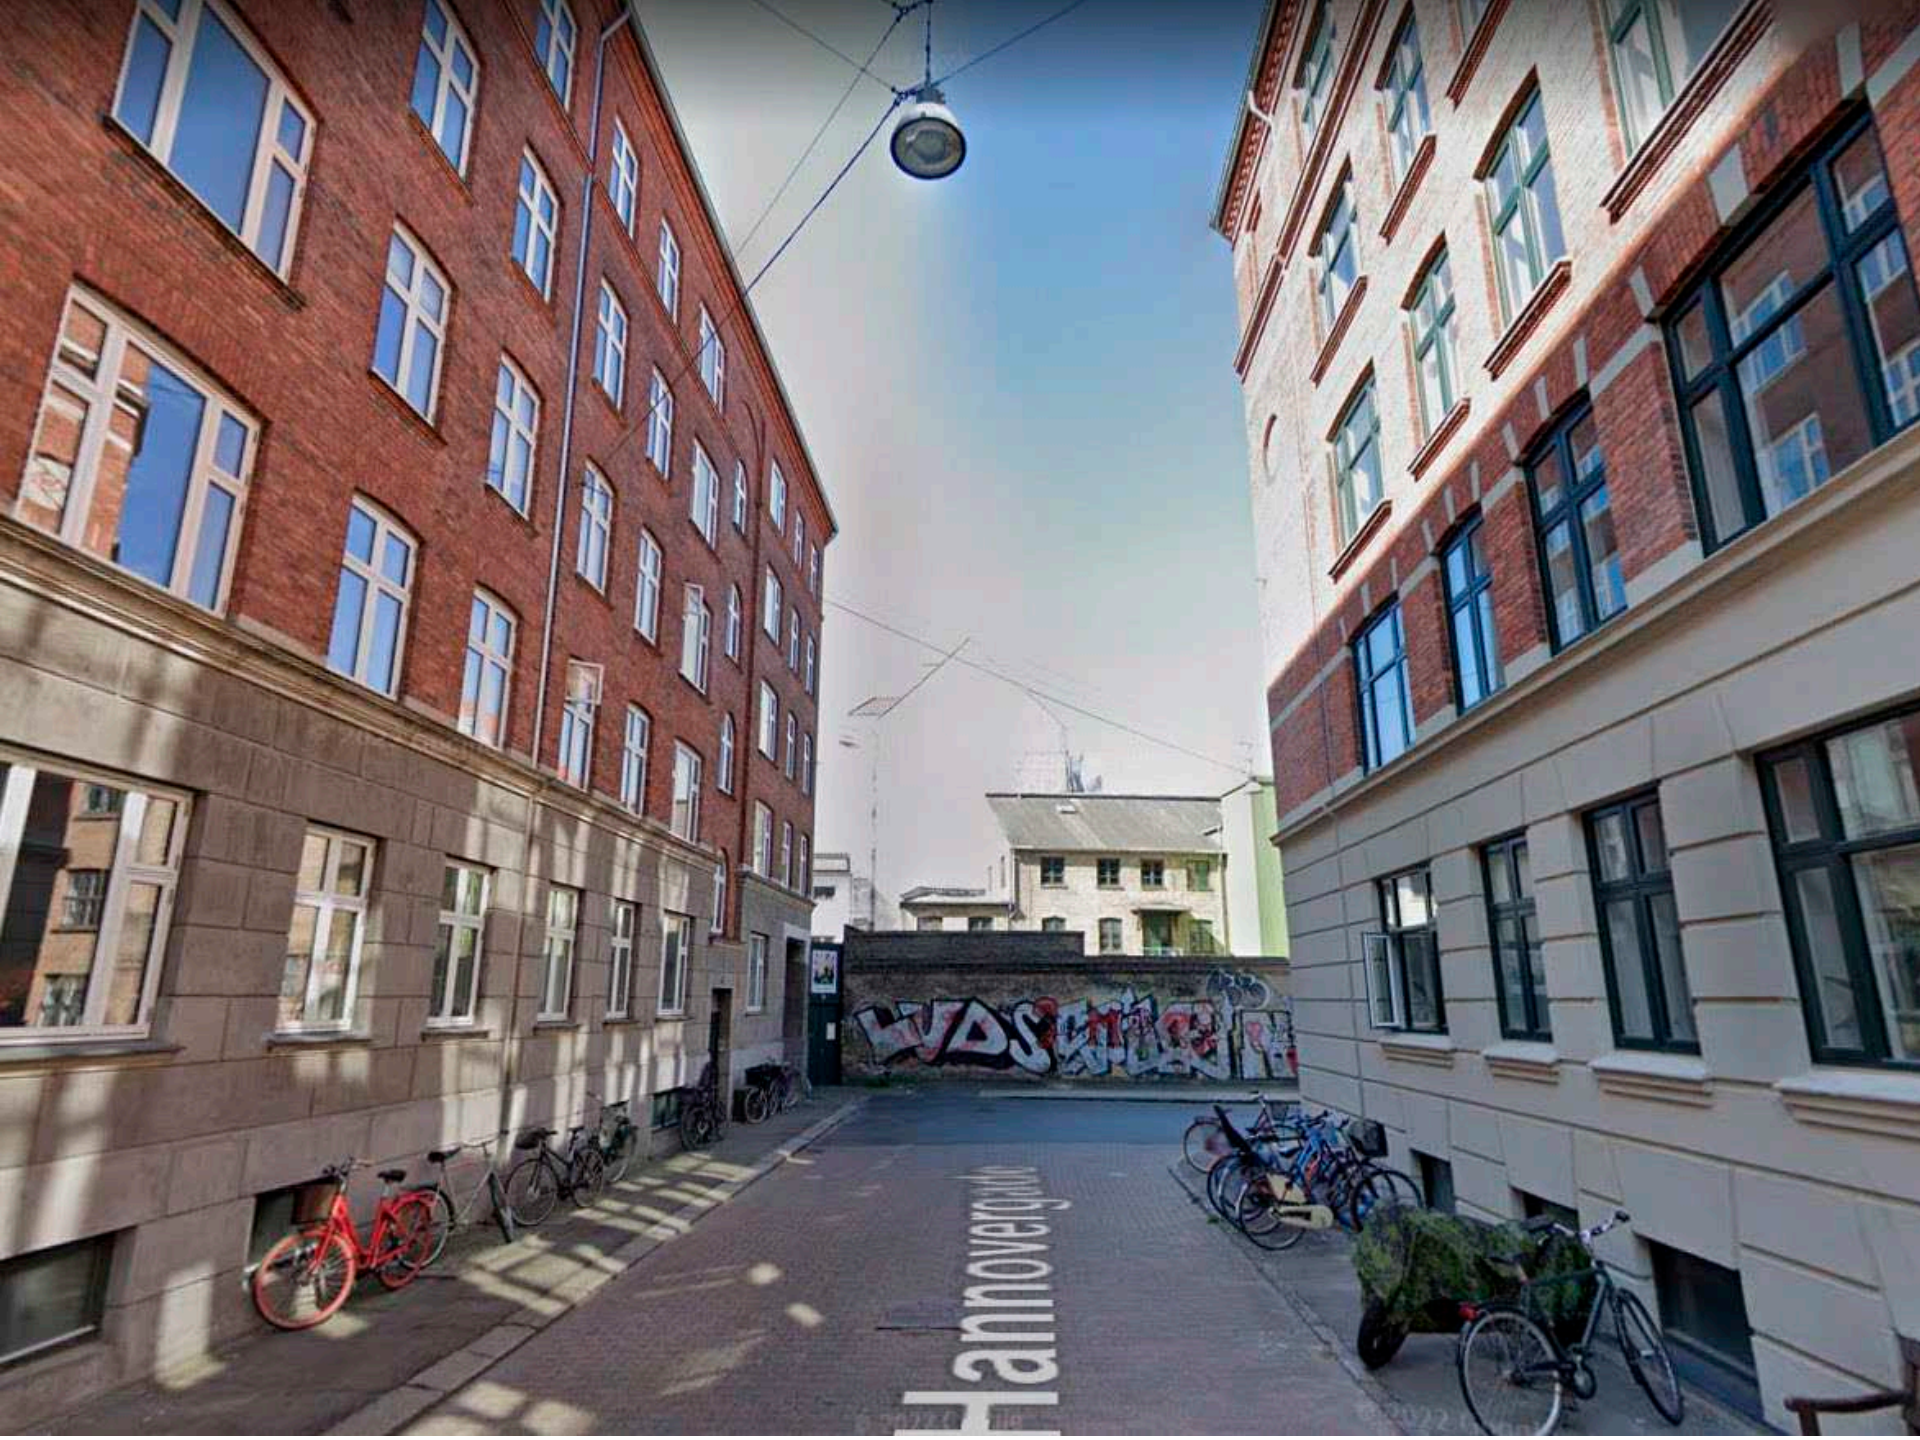

Hannoverquartier

WAS









**HANNOVERGADE 8 - AREAL & PLANFORHOLD**













GROUND FLOOR  
S. 1/200  
17 JUN 2012

HANNOVERGADE 8  
GROUND FLOOR  
S. 1/200

14 NOV 2012



