


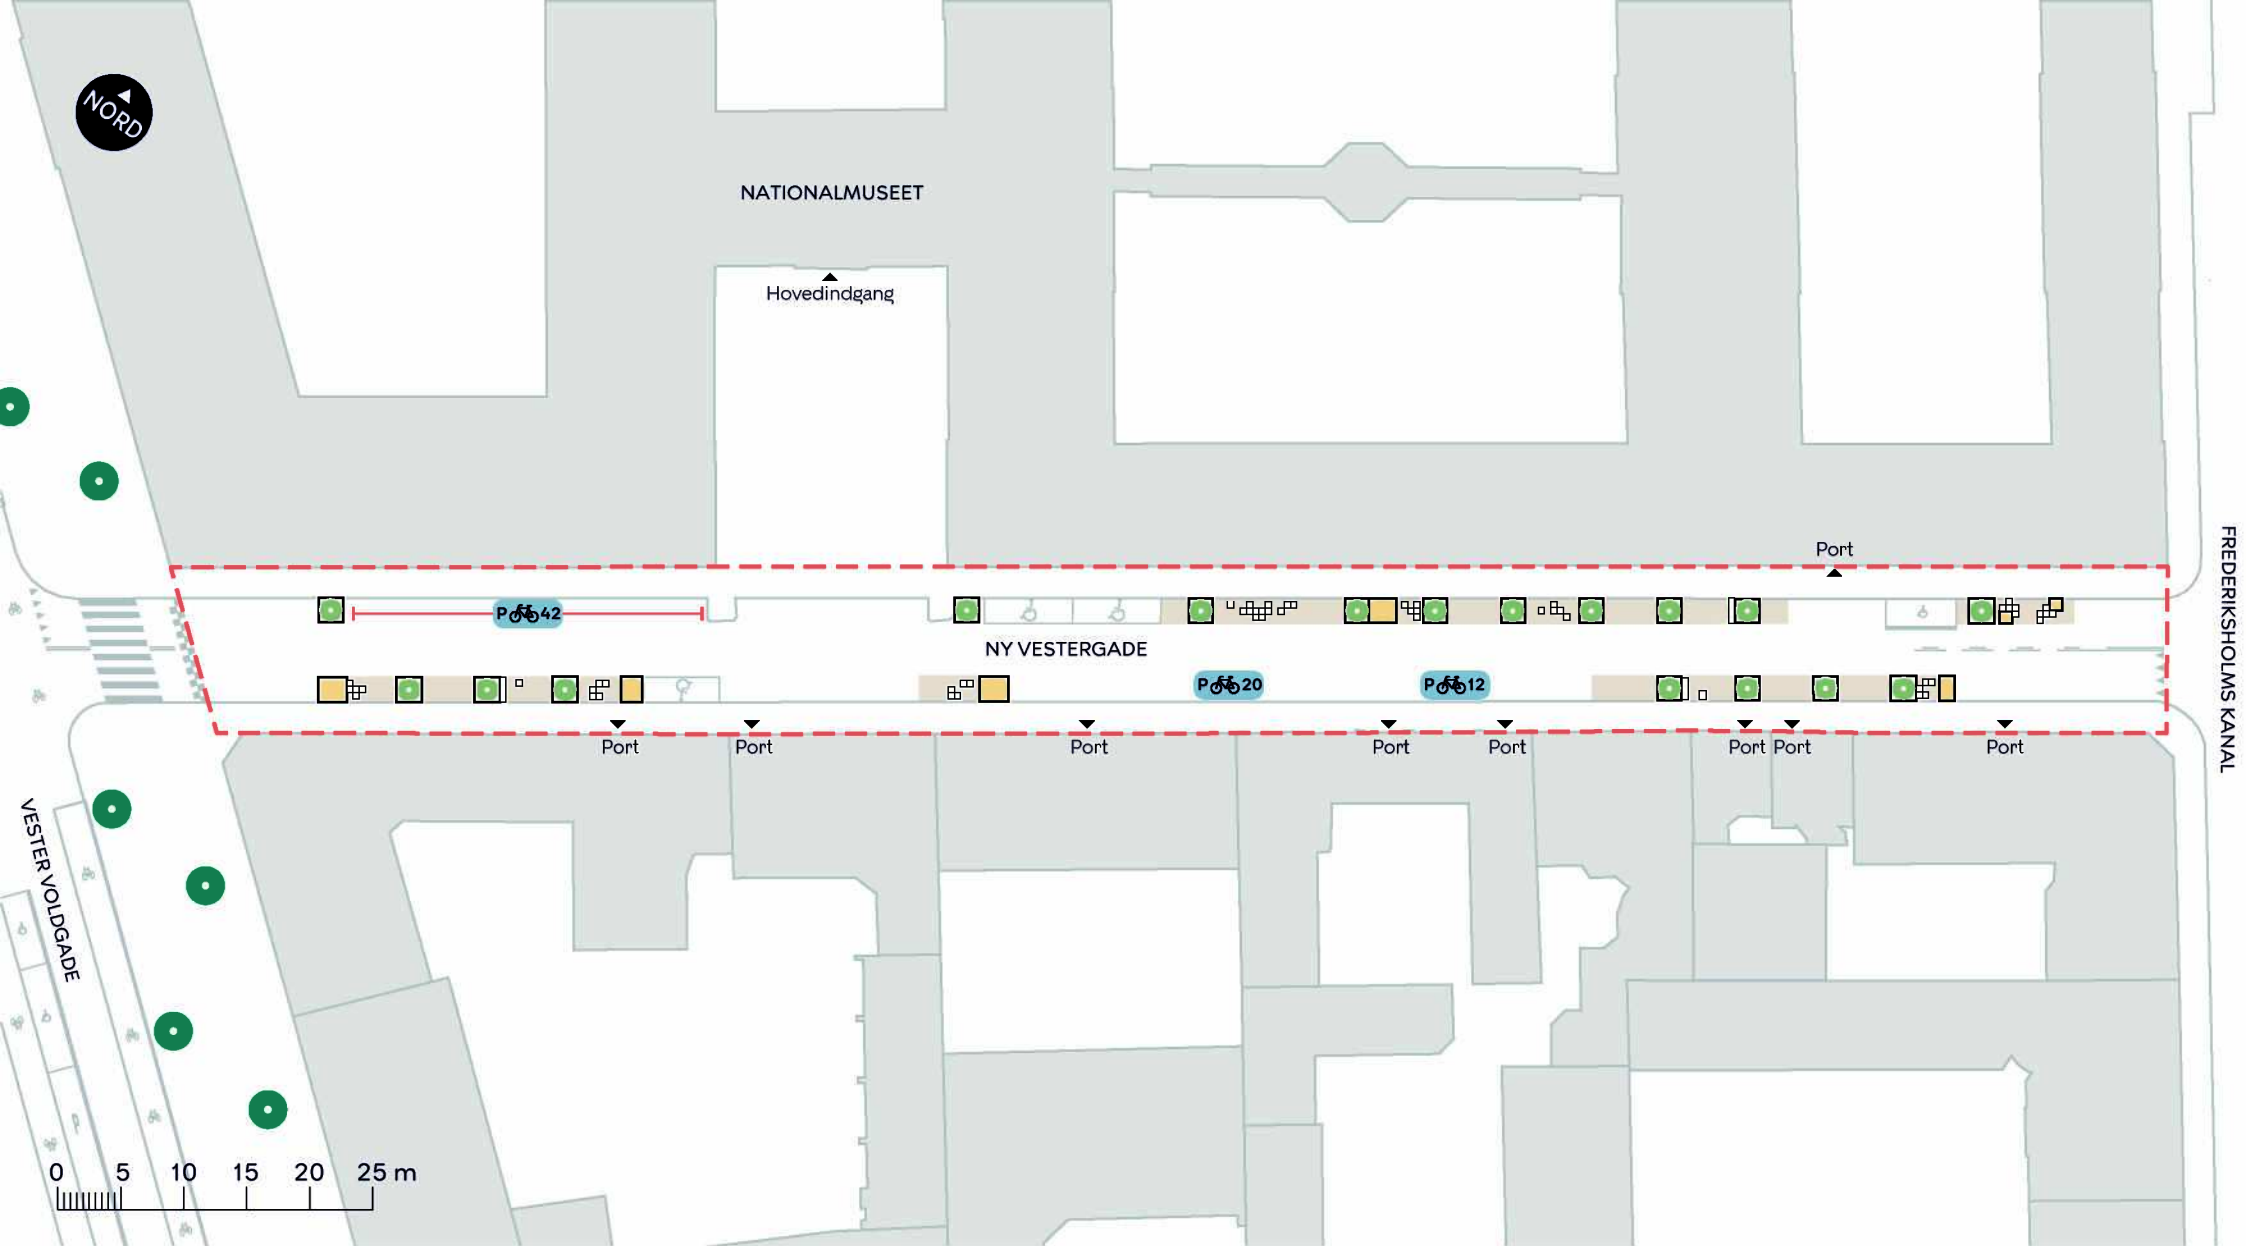

--- Projektområde

☒ Siddeplinte

☐ Interaktivt element

■ Hævet flade med Københavnerfliser

● Nyt træ i plantekumme

● Eksisterende træ


MIDLERTIDIGE BYRUM I MIDDELALDERBYEN

Indre By

Dispositionsforslag, anbefalet løsning

BILAG 4A



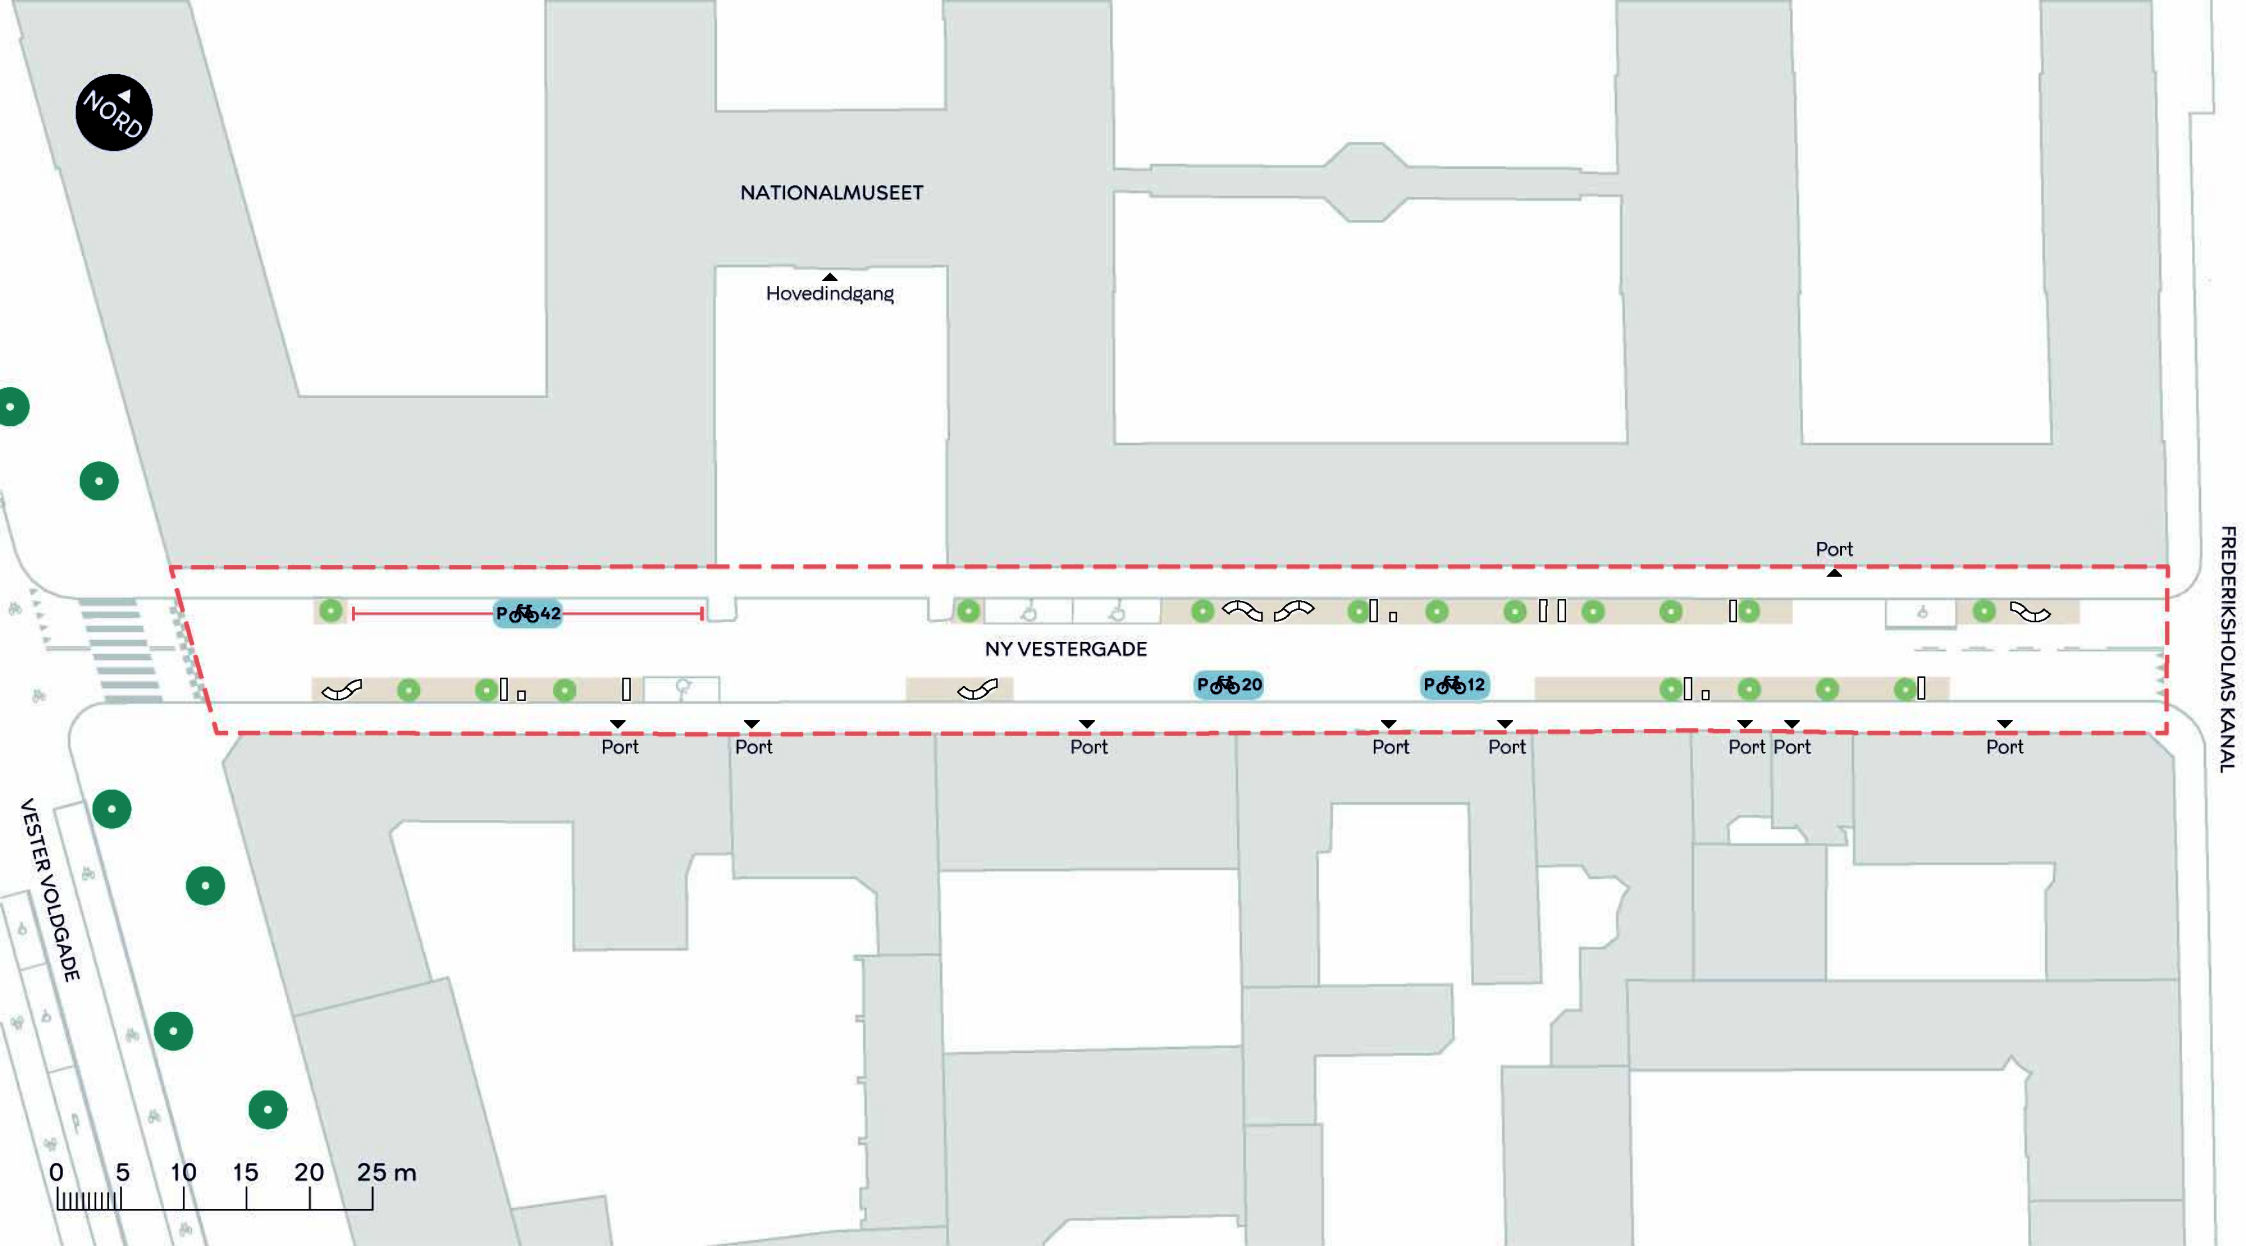

--- Projektområde

 Københavnerbænke

 Hævet flade med Københavnerfliser

 Nyt træ i plantekumme

 Eksisterende træ

MIDLERTIDIGE BYRUM I MIDDELALDERBYEN

Indre By

Dispositionsforslag, alternative løsning

BILAG 4B

