


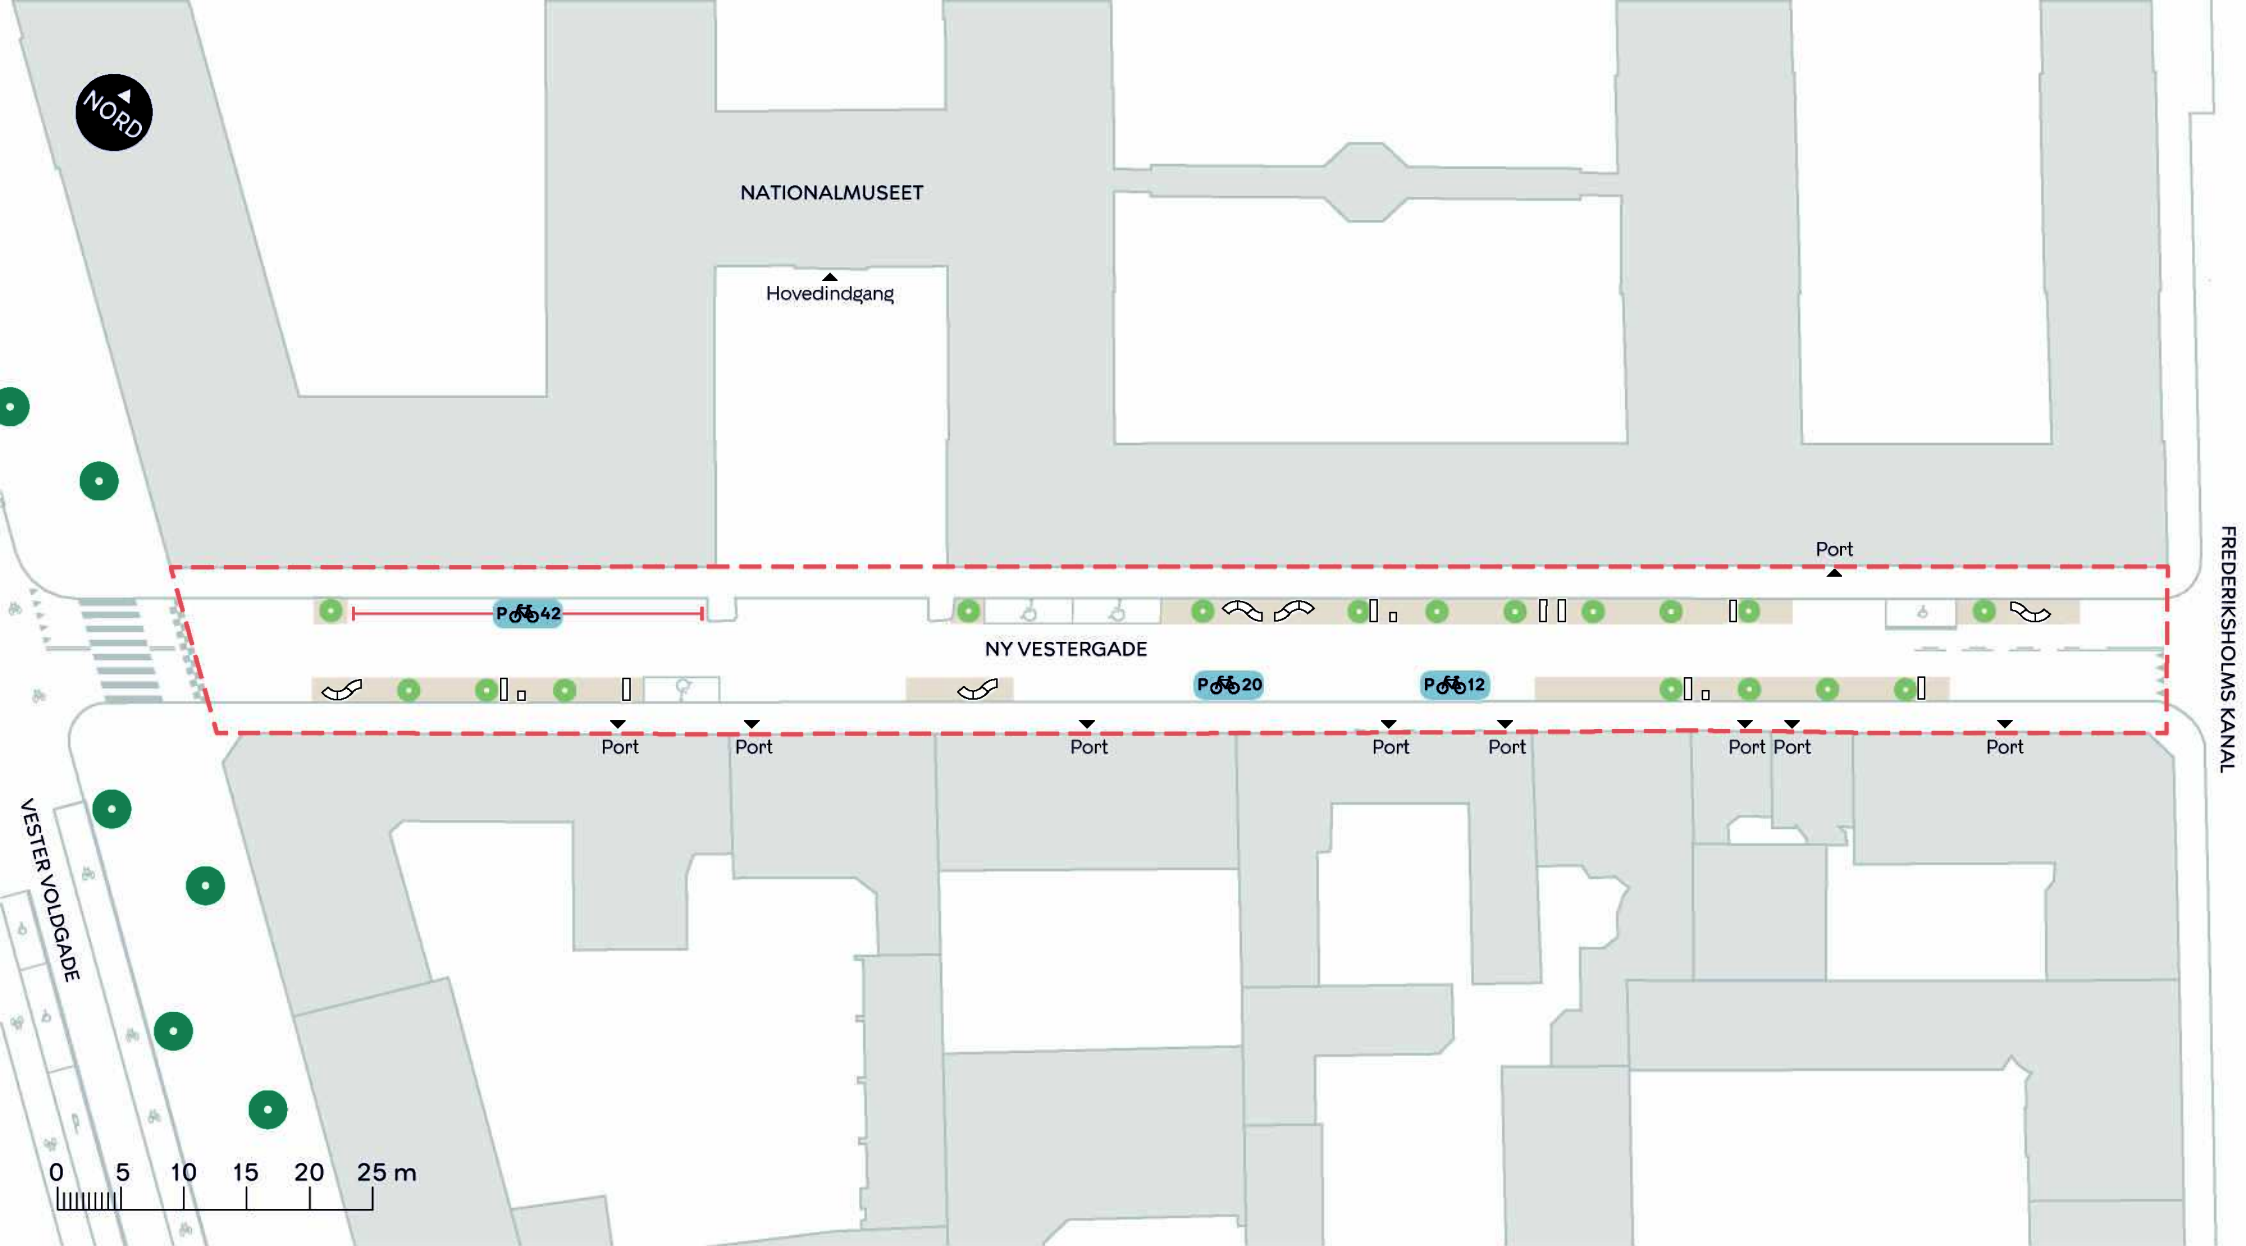

--- Projektområde

 Københavnerbænke

 Hævet flade med Københavnerfliser

 Nyt træ i plantekumme

 Eksisterende træ

MIDLERTIDIGE BYRUM I MIDDELALDERBYEN

Indre By

Dispositionsforslag, alternative løsning

BILAG 4B

