


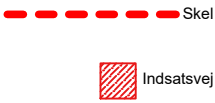


Rev. A: parkering, træer, skel, sti, cykelparkering 16.03.20/JEJ

NB! Mål er vejledende og skal verificeres på stedet



BANEGAARDEN		FASE: MYNDIGHEDSPROJEKT		TEGN.NR: AP(99)3.03 B	
Otto Busses Vej 45, 2450 København SV Matrikel nr. 1695m, Udenbys Vester Kvarter, Kbh		EMNE: Matrikelkort + Tilkørselsforhold		FREMTIDIGE FORHOLD	
Sagsnr.:	2397	Tegnet af:	JEJ	Dato:	14.11.2019
				Rev. dato:	16.03.2020
				Mål:	1:1250
RØNNOW ● RØNNOW ARKITEKTER A/S ○ EDUARD TROELSGÅRD, RÅDG. ING. A/S		Ny Kongensgade 9, 2. - 1472 Kbh K. Flæsketorvet 75 - 1711 Kbh V.		Tlf: 59 44 32 00 ra@ra.dk Tlf: 32 96 22 12 et@et-ing.dk	

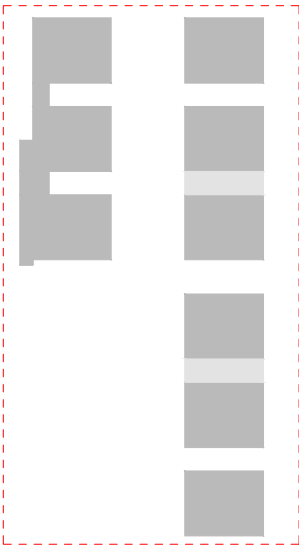


----- Skel

Rev. A: indretning alle lader, tilføjet skel 16.03.20/JEJ



NB! Mål er vejledende og skal verificeres på stedet

BANEGAARDEN		FASE: MYNDIGHEDSPROJEKT		TEGN.NR: AP(99)3.05 A	
Otto Busses Vej 45, 2450 København SV Matrikel nr. 1695m, Udenbys Vester Kvarter, Kbh		EMNE: Grundplan, lade 601 - 609		FREMTIDIGE FORHOLD	
Sagsnr.:	2397	Tegnet af:	JEJ	Dato:	14.02.2020
		Rev. dato:		16.03.2020	
		Mål:		1:400	
RØNNOW ● RØNNOW ARKITEKTER A/S ○ EDUARD TROELSGÅRD, RÅDG. ING. A/S		Ny Kongensgade 9, 2. - 1472 Kbh K. Flæsketorvet 75 - 1711 Kbh V.		Tlf: 59 44 32 00 ra@ra.dk Tlf: 32 96 22 12 et@et-ing.dk	

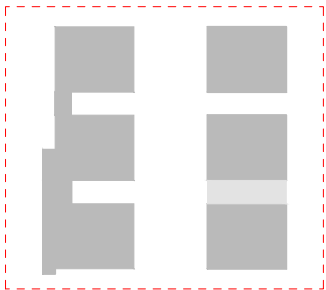

NB! Mål er vejledende og skal verificeres på stedet

BANEGAARDEN		FASE: MYNDIGHEDSPROJEKT		TEGN.NR: AP(99)3.00 B	
Otto Busses Vej 45, 2450 København SV Matrikel nr. 1695m, Udenbys Vester Kvarter, Kbh		EMNE: Grundplan, lade 601, 602, 603. 607, 608 og 609 FREMTIDIGE FORHOLD			
Sagsnr.: 2397	Tegnet af: JEJ	Dato: 14.11.2019	Rev. dato: 16.03.2020	Mål: 1:200	
	● RØNNOW ARKITEKTER A/S		Ny Kongensgade 9, 2. - 1472 Kbh K.	Tlf: 59 44 32 00	ra@ra.dk
	○ EDUARD TROELSGÅRD, RÅDG. ING. A/S		Flæsketorvet 75 - 1711 Kbh V.	Tlf: 32 96 22 12	et@et-ing.dk

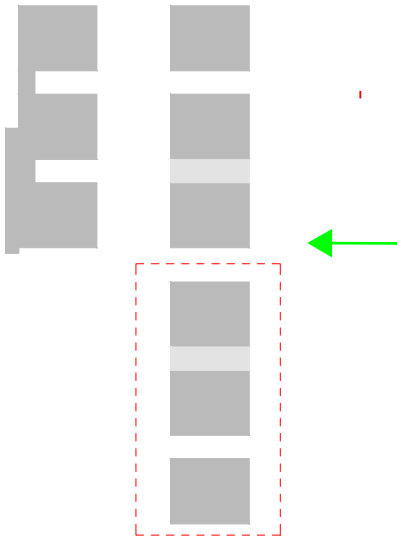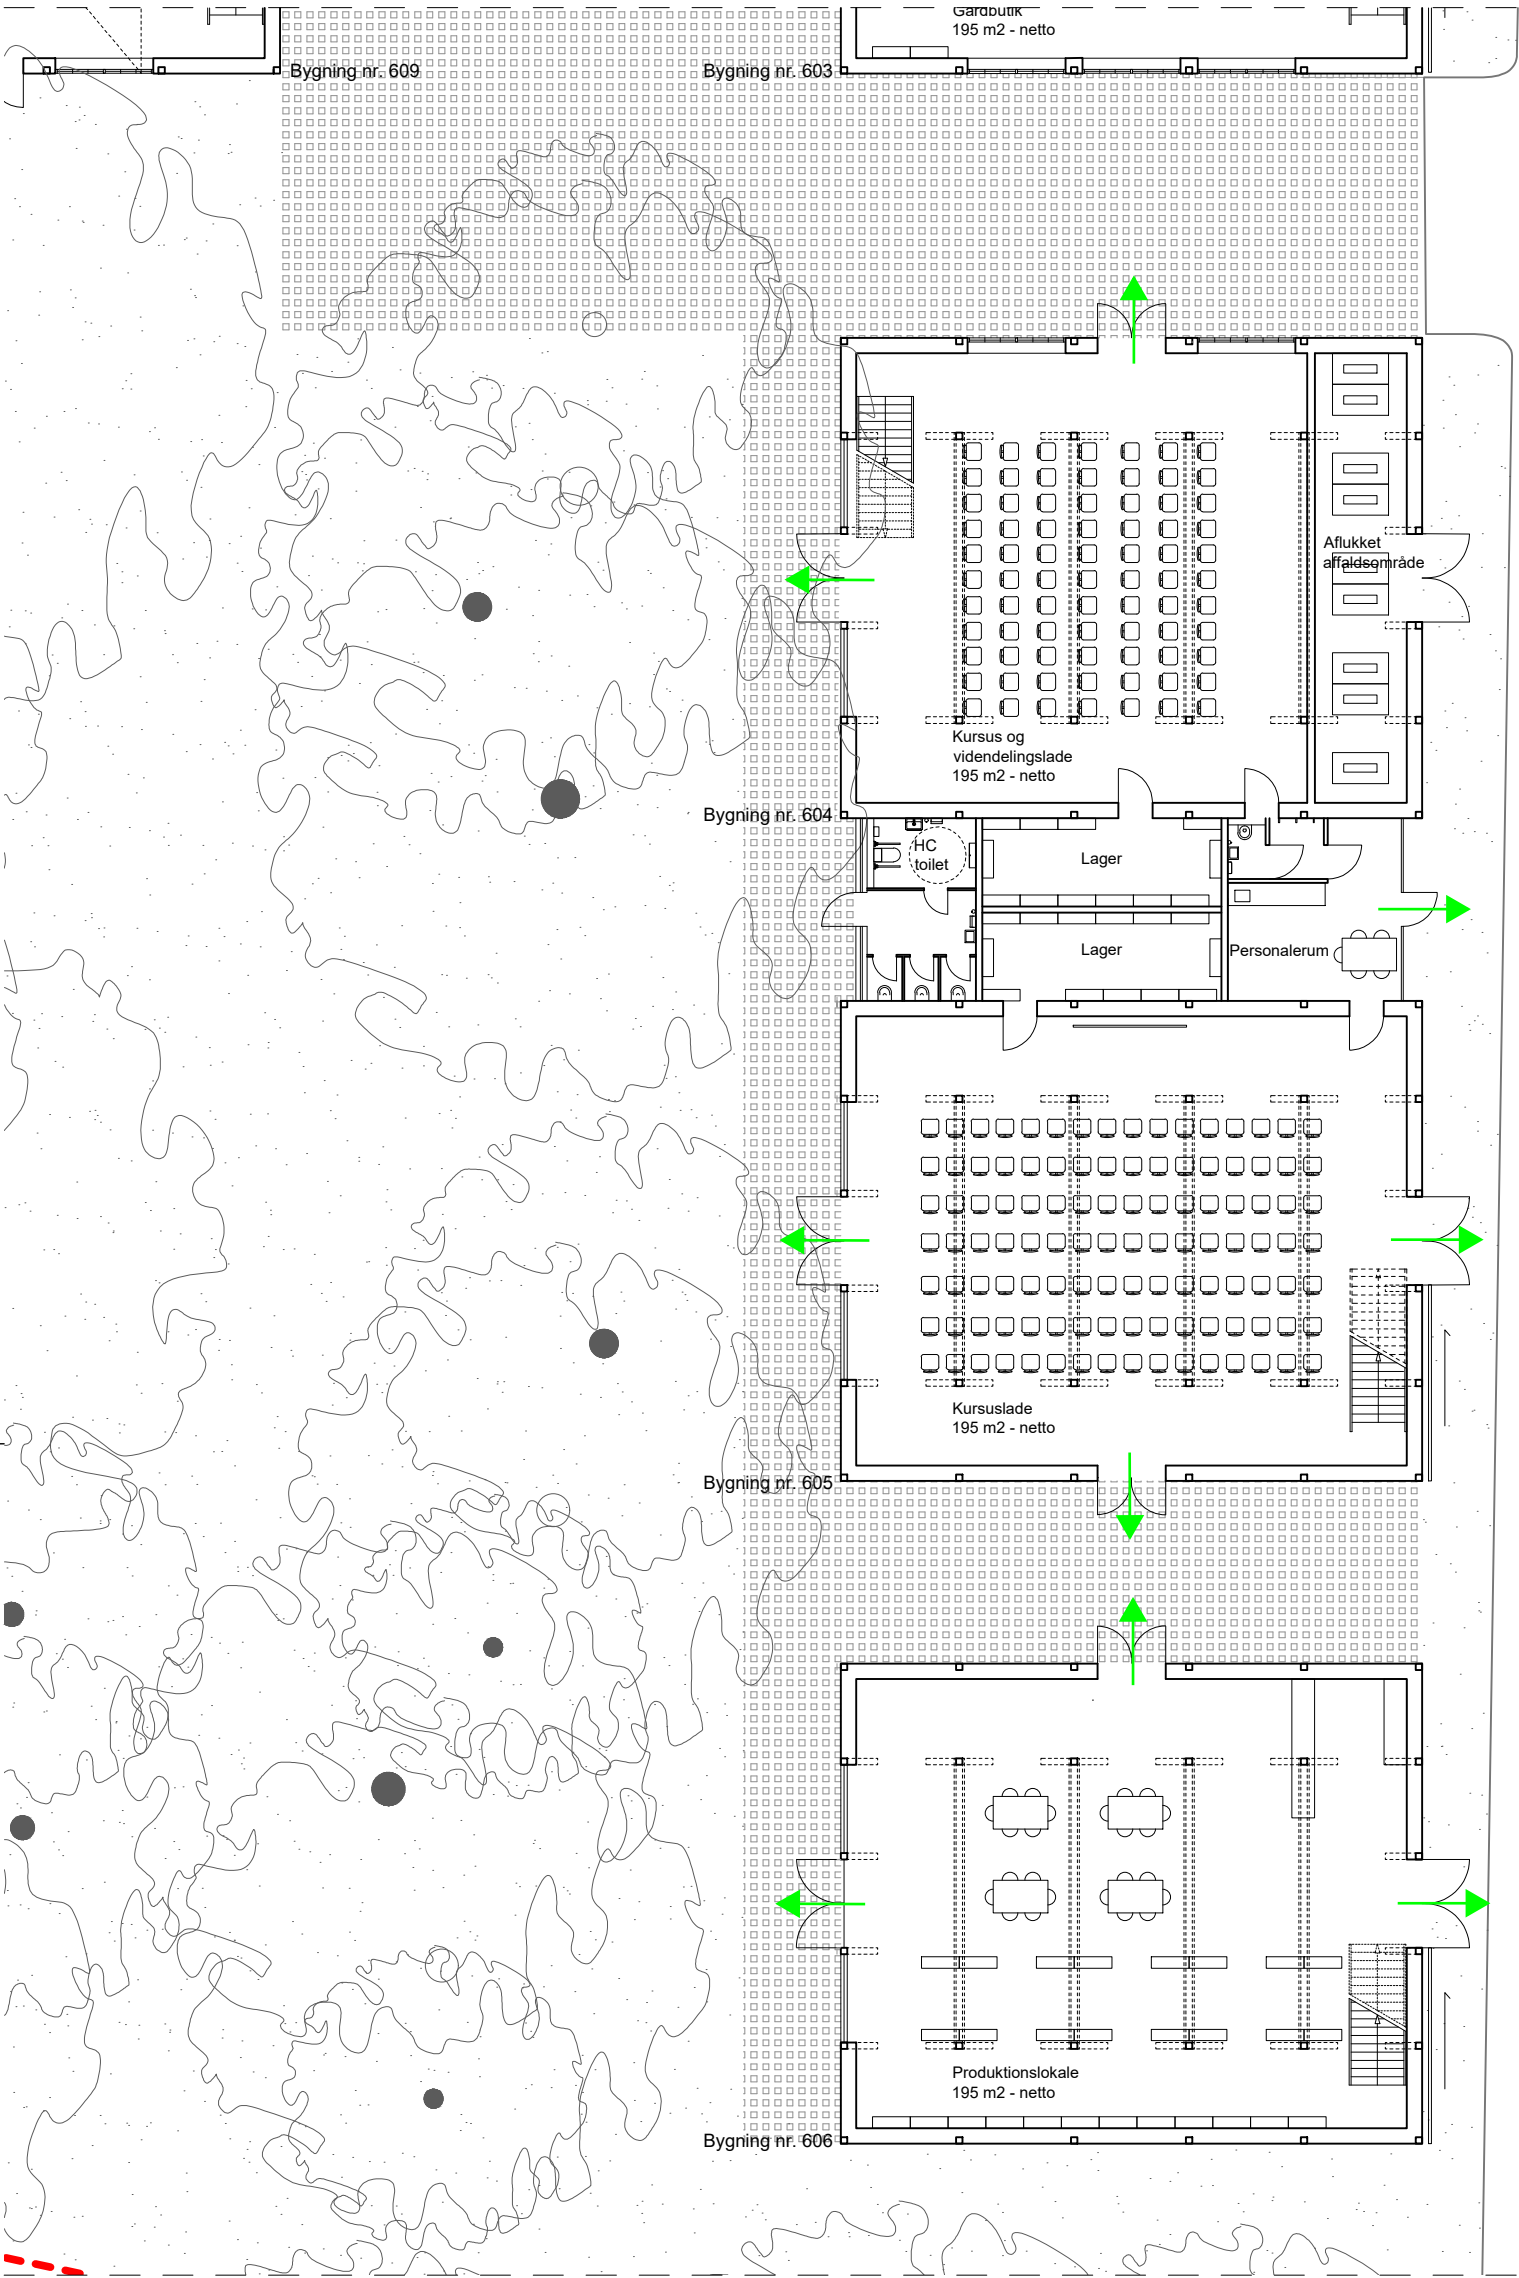

NB! Mål er vejledende og skal verificeres på stedet

BANEGAARDEN		FASE: MYNDIGHEDSPROJEKT		TEGN.NR: AP(99)3.07	
		EMNE: Grundplan, lade 604, 605 og 606			
Otto Busses Vej 45, 2450 København SV Matrikel nr. 1695m, Udenbys Vester Kvarter, Kbh		FREMTIDIGE FORHOLD			
Sagsnr.:	2397	Tegnet af:	JEJ	Dato:	16.03.2020
				Rev. dato:	-
				Mål:	1:200
RØNNOW ● RØNNOW ARKITEKTER A/S ○ EDUARD TROELSGÅRD, RÅDG. ING. A/S		Ny Kongensgade 9, 2. - 1472 Kbh K.		Tlf: 59 44 32 00 ra@ra.dk	
		Flæsketorvet 75 - 1711 Kbh V.		Tlf: 32 96 22 12 et@et-ing.dk	

BANEGAARDEN

a. Beskrivelse af facader m.m.


Grundidé

Træladerne bevares og restaureres i højt mulig udstrækning, og der benyttes samme håndværksteknikker og bæredygtige materialer som der ses på stedet i dag. Der udskiftes kun de allermest nedbrudte og ødelagte dele af konstruktionerne, der anvendes samme samlingsteknikker på de udskiftede dele, som konstruktionerne oprindeligt er bygget med, og der benyttes kun certificeret træ. Håndværkerne på projektet er restaureringsspecialister, og generelt vælges løsninger, der giver det mindst mulige CO2-bidrag, samtidig med at det oprindelige arkitektoniske udtryk i træladerne respekteres.

Tag

Oprindelig var taget listedækket tagpap, hvis udtryk den nye tagkonstruktion mimer og fortsat vil minde om. Taget efterisoleres med 290 mm Themo-cell træfiberisolering, og der monteres en 25 mm fast undertagplade, klemlister, lægter og matsortmalede pandeplader. Tagkonstruktionen opbygges som isoleret kassette, der er trukket tilbage fra udhænget, for at bevare tagkonstruktionens lette fremtoning. Kassetterne opbygges af spærtræ 45 x 290 mm, der fastgøres til eksisterende spær. Vindskederne restaureres og udføres som eksisterende, og tagrender og nedløb udføres i galvaniseret stål. Eksisterende tagudhæng og yderkant af tagkassette beklædes med tagpap som oprindelig.

Tagene på mellembygningerne udføres med galvaniserede pandeplader/sedumtage som den nye tilføjelse til laderne. Facader tænkes udført i fyrretræ tilbagetrukket fra facader på Laderne .

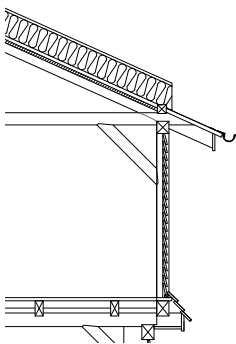

Detaljesnit
Taget efterisoleres
med træfiberisolering
og matsortmalede
pandeplader




Referencefoto
Bekædning med
Pandeplade fra
DS Stålprofil, 22-
270, Sort 695



Referencefotos
Bemalet pladetag og
-facade med flot pati-
nering og materialitet

Facader



Ladernes facader er udført i træ lagt på klink. Ved restaurering af facaderne, vil de oprindelige brædder anvendes i størst muligt omfang. Ved udskiftning anvendes træ af god kvalitet og i samme dimensioner - der anvendes ikke trykimprægneret træ. Facaderne males med kærnemælksmaaling i brun umbra, der af en restaureringsmaler er blevet vurderet til at være den oprindelige farve. Der vil blive lavet en prøveopstrøgning til godkendelse. Overfladen på vægge og lofter består af lerpuds og lermaling samt limfarve for at sikre et godt indeklima, men også for at sikre konstruktionerne er placeret i et sundt miljø.

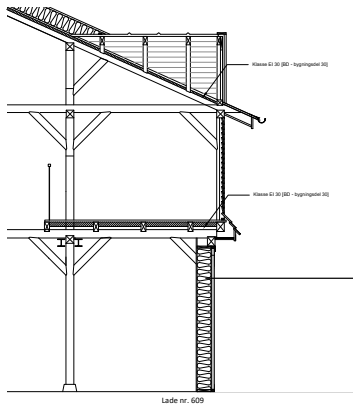

Fremtidig facadeopbygning:
Eternitplade
Hunton vindtæt
Ventilationsspalte
Dampspærre
Thermo-cell træfiberisolering
Gipsplade
Claytec lerpuds

Vinduer og døre


Der anvendes brugte bygningselementer i ombygningen - f.eks. indsættes gamle jernvinduespartier fra Naturhistorisk Museum, i udvalgte gavle. Vinduerne er enkeltlagsglas, hvorpå der monteres isolerende forsatsrude. (Optoglas) Der isættes nye, håndlavede, sorte jerndørspartier med termoglas i udvalgte facader. I de mellembygninger, der kommer til at anvendes som lukkede rum, isættes nyproducerede glasdørspartier med termoglas. De eksisterende porte vil i nogle tilfælde blive bevaret og fungere som skodder, da de ikke lukker tæt.

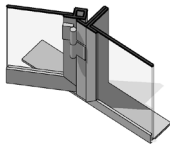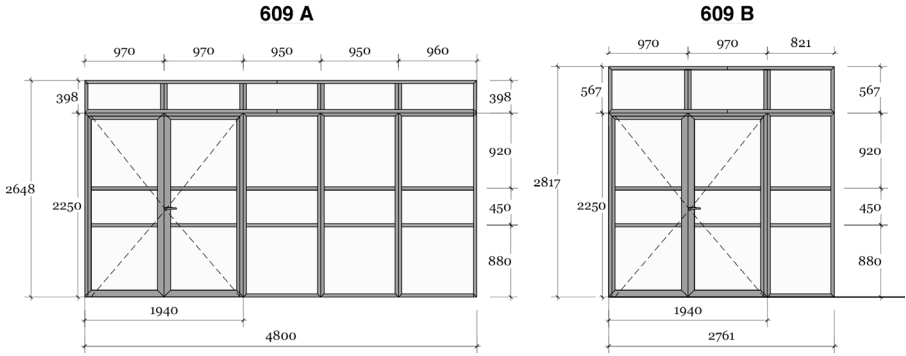

Fotos og tegninger
Eksempler på de nye
vindues- og dørpartier

Midlertidige containere



Der opsættes i alt tre midlertidige containere ved to af laderne mod vest, heraf en mobil personalevogn (26 m²), en mobil container med grovkøkken (15 m²) og en mobil container til opvask (15 m²). De vil blive sortmalede for derved at indskrive sig - omend midlertidigt - i området.

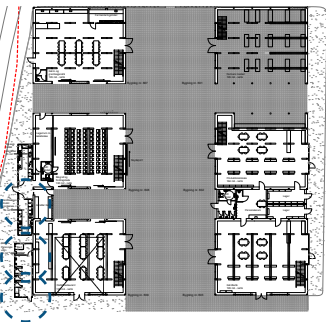

Situationsplan
Opsætning af midlertidige containere



Vestvendte facader
Opsætning af midlertidige containere

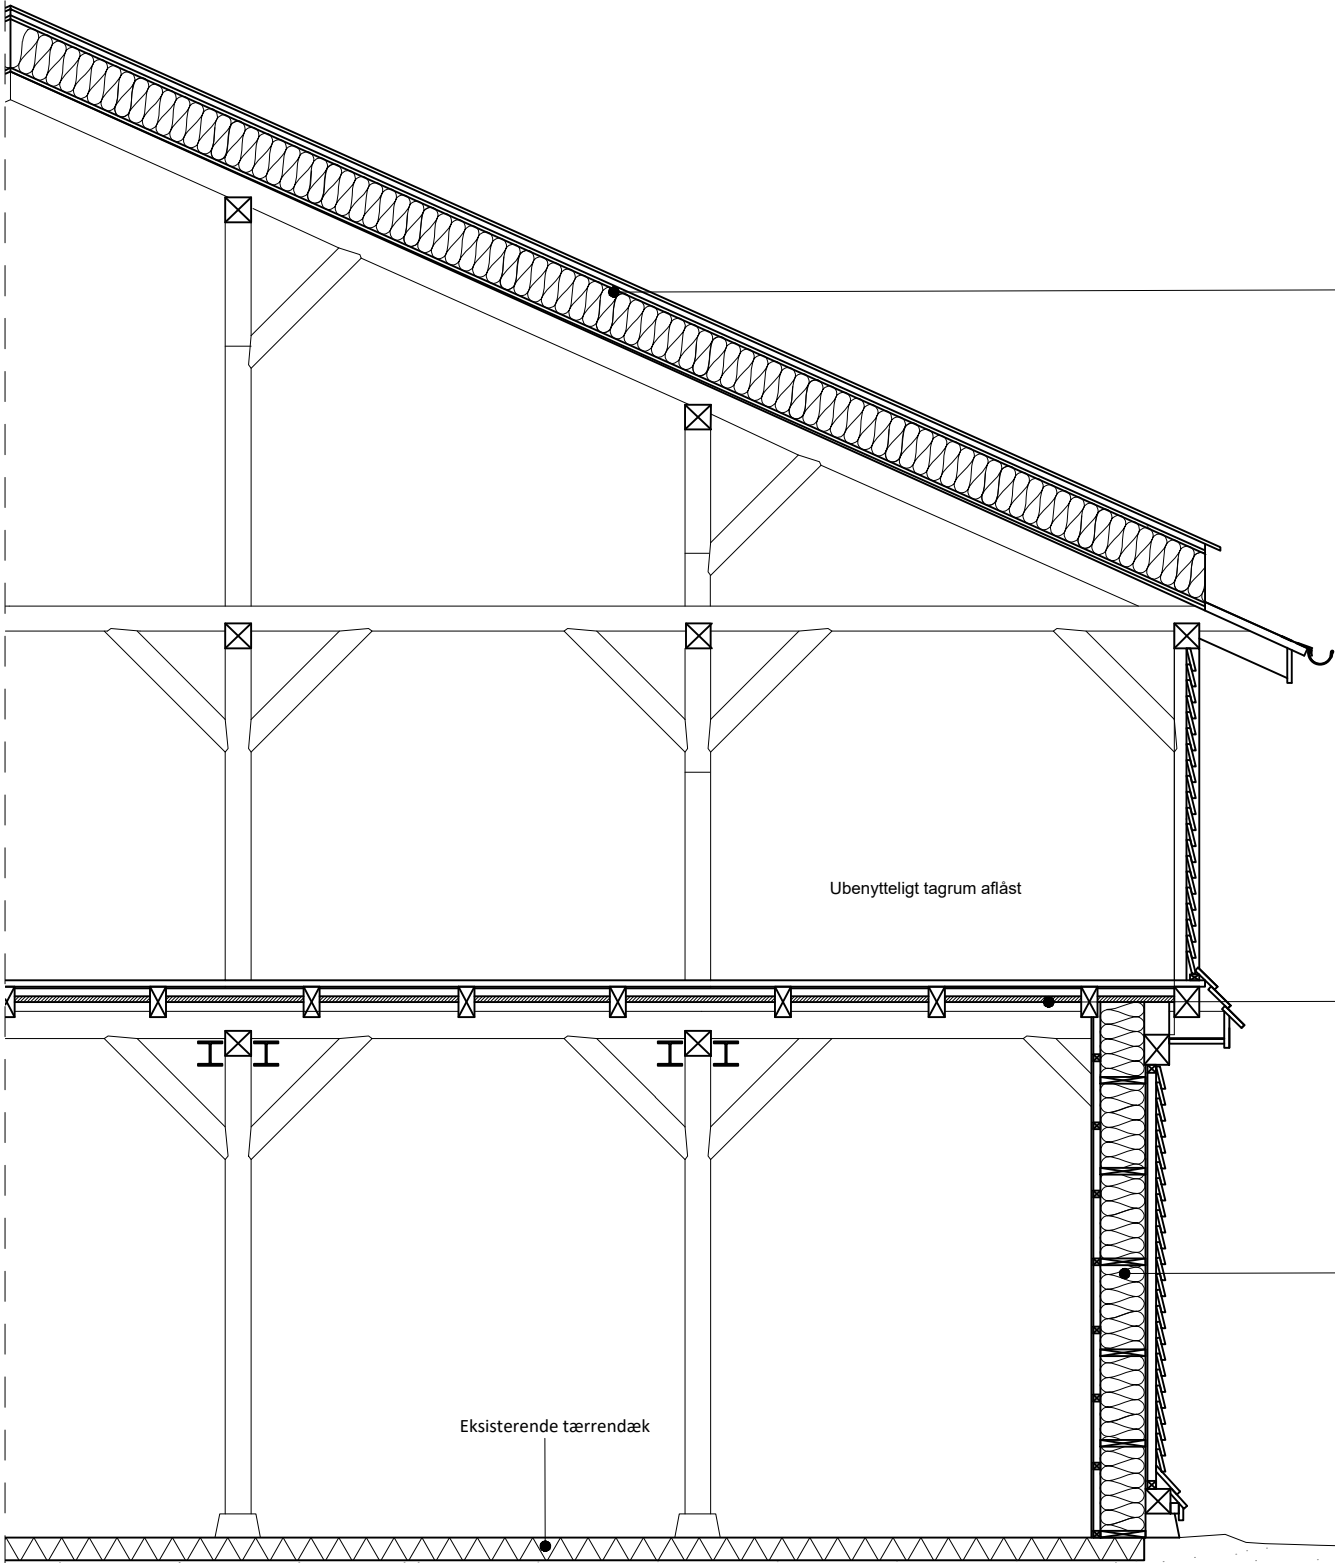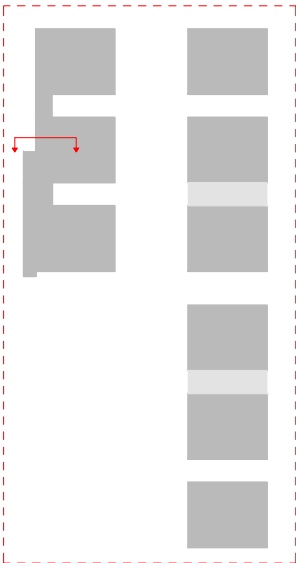



Tag
Eksisterende spær 50 x150 mm
22 mm tagbrædder med fer og not
tagpap
Spærtræ 45 x 295 mm monteret på over eksisterende spær.
Thermocell træfiberisolering 300 mm
Hunton fastundertag 22 mm
Klemliste 25/50 mm
Taglægte T1 38/75 mm
Pandeplader sortmalede

Etageadskillelse [klasse EI 30 [BD -bygningsdel 30]
Hunton vindtæt 12 mm - fastgjort underside gulv
Lægteramme 58 x 53 mm
Fermacell 3 x 12,5 mm fuldlimet
Tepera vægmaling fra Linolie & Pigment

Ydervægge
Lægteramme 58 x 53 mm mod klinkbeklædning.
Vindgips 13mm klasse 1 beklædning
Spærtræ 45 x 300 mm - centerafstand 600 mm
Thermocell træfiberisolering 300 mm
Dampspærre RAW INTEFU PLUS
Forskalning 45 x 45 mm - centerafstand 450 mm
Fermacell 12,5 mm fuldlimet
Claytec lerpuds

NB! Mål er vejledende og skal verificeres på stedet

BANEGAARDEN		FASE: MYNDIGHEDSPROJEKT		TEGN.NR: AP(99)5.01	
Otto Busses Vej 45, 2450 København SV Matrikel nr. 1695m, Udenbys Vester Kvarter, Kbh		EMNE: UDSNIT AF TVÆRSNIT, LADE 601-609		FREMTIDIGE FORHOLD	
Sagsnr.:	2397	Tegnet af:	JEJ	Dato:	16.03.2020
		Rev. dato:	-	Mål: 1:50	
RØNNOW ● RØNNOW ARKITEKTER A/S ○ EDUARD TROELSGÅRD, RÅDG. ING. A/S		Ny Kongensgade 9, 2. - 1472 Kbh K. Flæsketorvet 75 - 1711 Kbh V.		Tlf: 59 44 32 00 ra@ra.dk Tlf: 32 96 22 12 et@et-ing.dk	

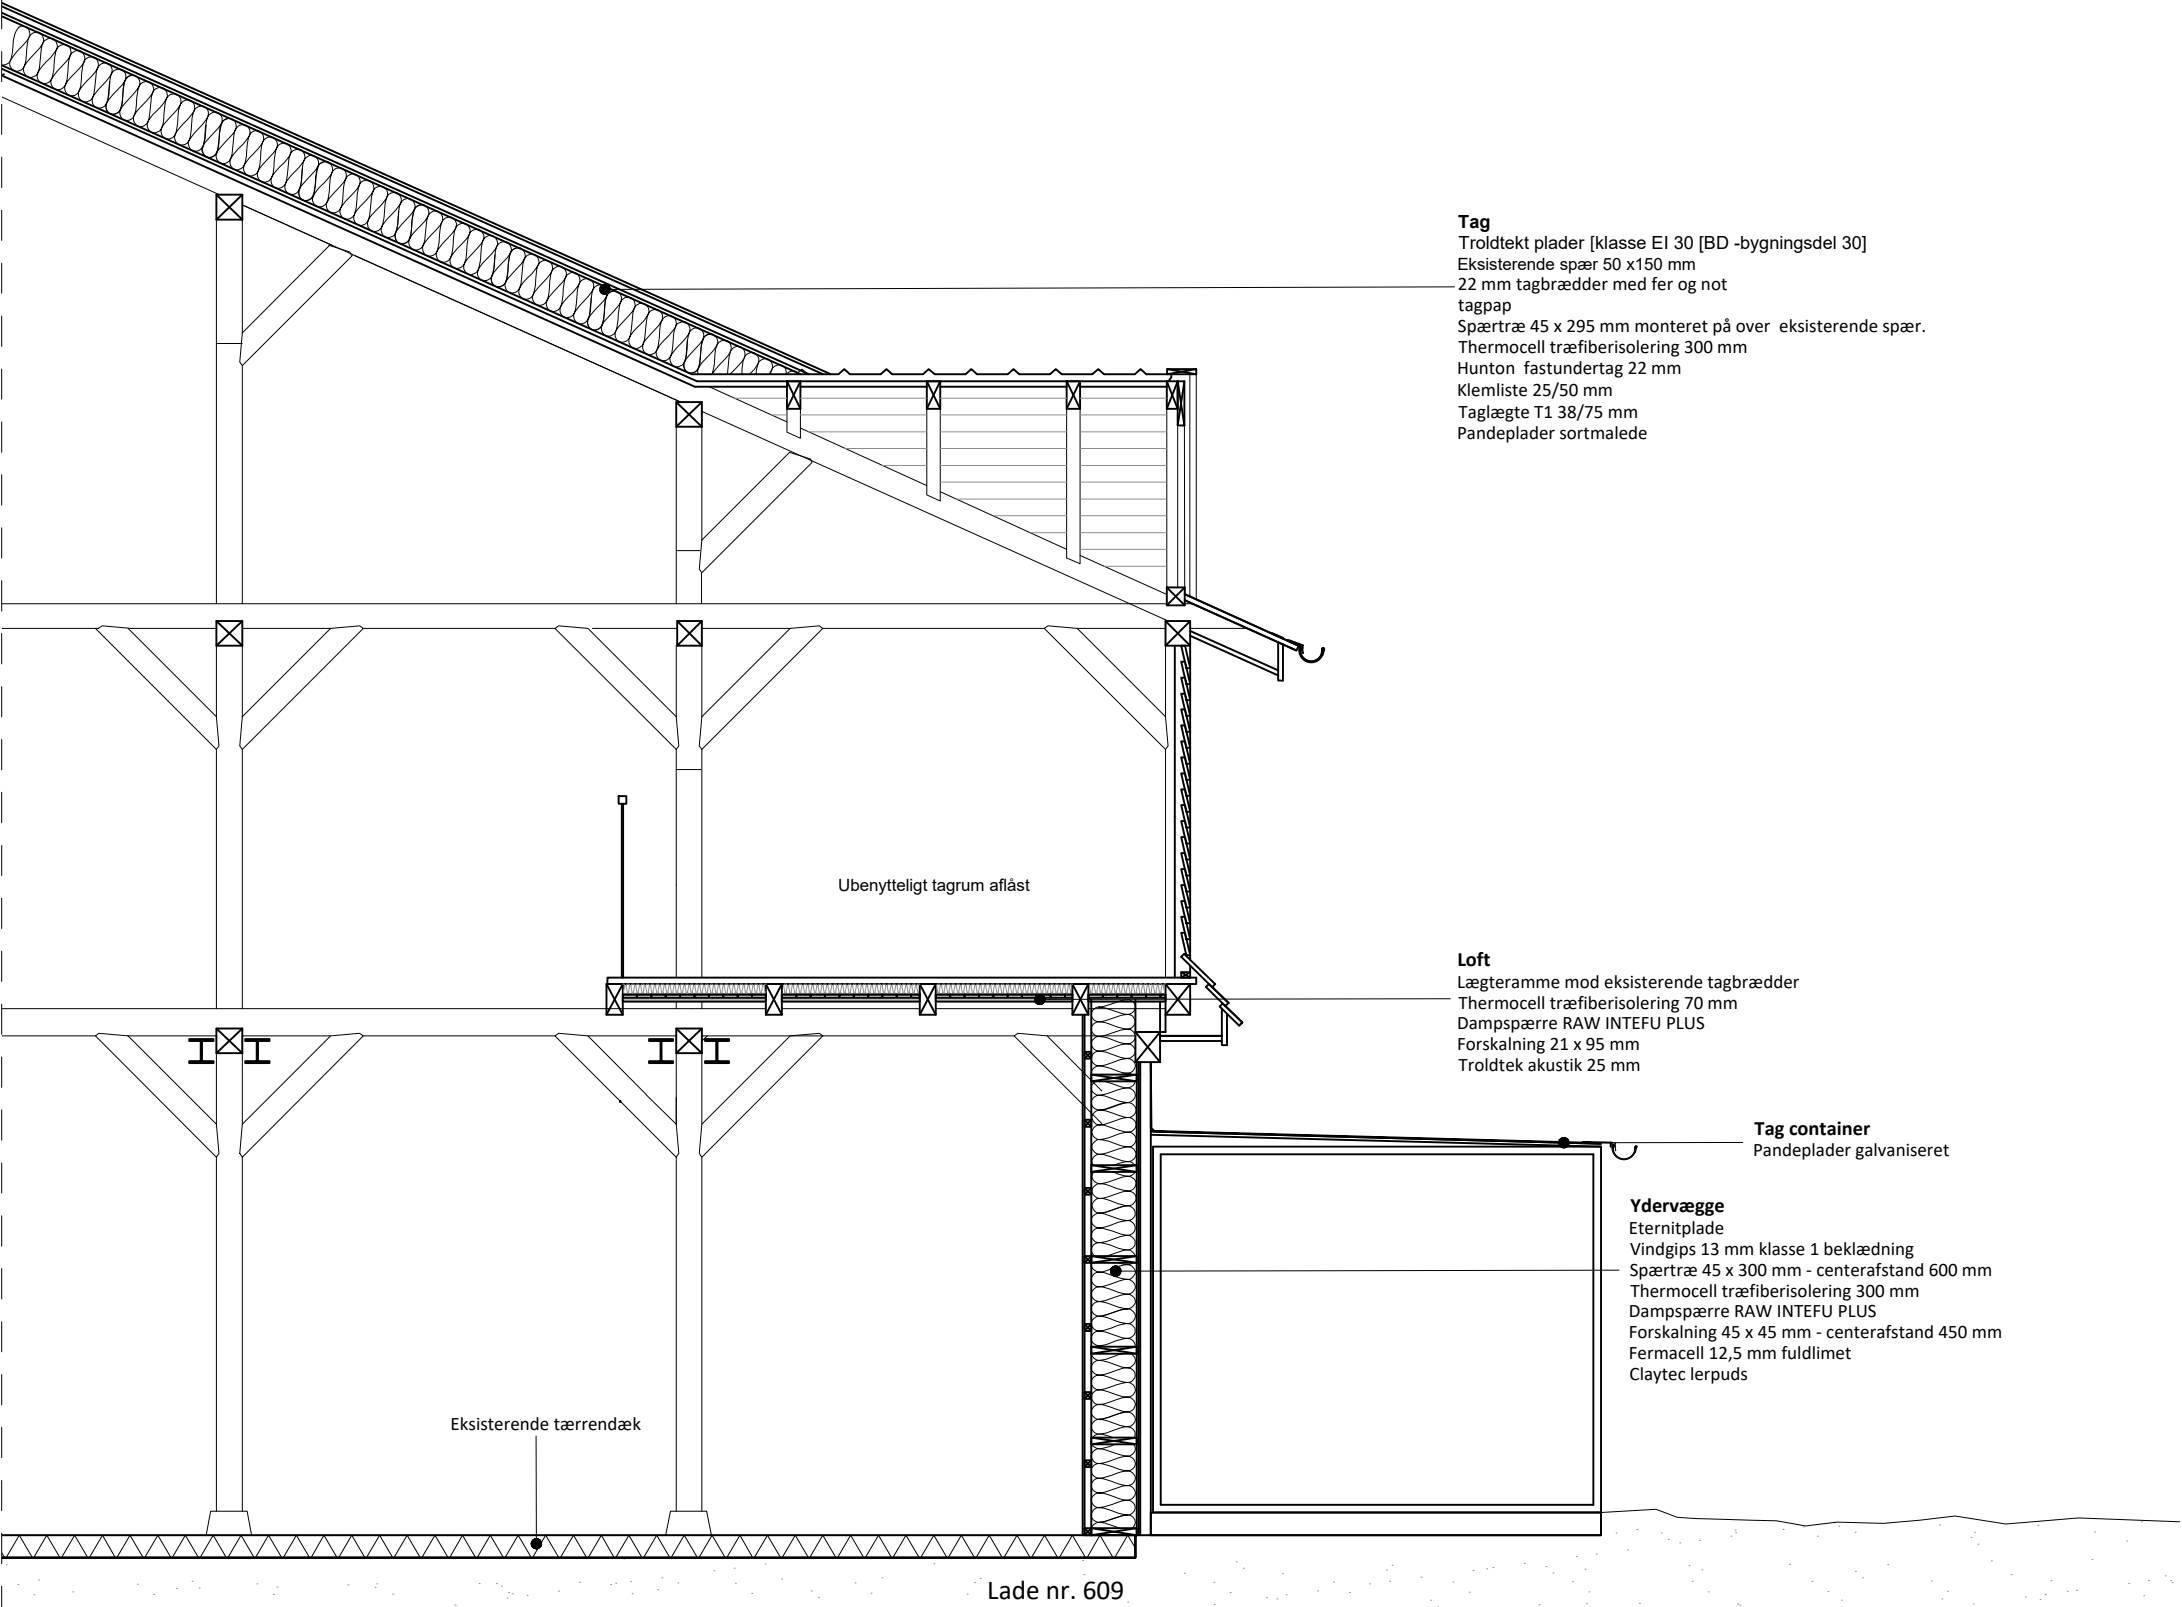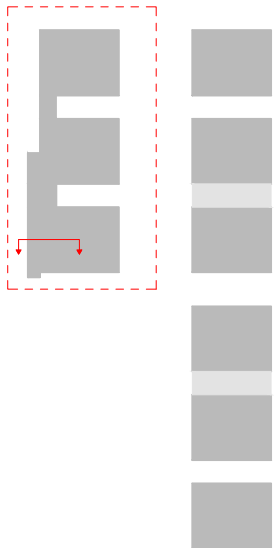

Tag
Troldekt plader [klasse EI 30 [BD -bygningsdel 30]
Eksisterende spær 50 x150 mm
22 mm tagbrædder med fer og not
tagpap
Spærtræ 45 x 295 mm monteret på over eksisterende spær.
Thermocell træfiberisolering 300 mm
Hunton fastundertag 22 mm
Klemliste 25/50 mm
Taglægte T1 38/75 mm
Pandeplader sortmalede



Loft
Lægteramme mod eksisterende tagbrædder
Thermocell træfiberisolering 70 mm
Dampspærre RAW INTEFU PLUS
Forskaling 21 x 95 mm
Troldekt akustik 25 mm

Tag container
Pandeplader galvaniseret

Ydervægge
Eternitplade
Vindgips 13 mm klasse 1 beklædning
Spærtræ 45 x 300 mm - centerafstand 600 mm
Thermocell træfiberisolering 300 mm
Dampspærre RAW INTEFU PLUS
Forskaling 45 x 45 mm - centerafstand 450 mm
Fermacell 12,5 mm fuldlimet
Claytec lerpuds

Rev. A: Isolering, vægopbygelse16.03.20/JEJ NB! Mål er vejledende og skal verificeres på stedet

BANEGAARDEN		FASE: MYNDIGHEDSPROJEKT		TEGN.NR: AP(99)5.00 B	
Otto Busses Vej 45, 2450 København SV Matrikel nr. 1695m, Udenbys Vester Kvarter, Kbh		EMNE: UDSNIT AF TVÆRSNIT, LADE 609		FREMTIDIGE FORHOLD	
Sagsnr.:	2397	Tegnet af:	JEJ	Dato:	14.11.2019
		Rev. dato:	16.03.2020	Mål: 1:50	
RØNNOW ● RØNNOW ARKITEKTER A/S ○ EDUARD TROELSGÅRD, RÅDG. ING. A/S		Ny Kongensgade 9, 2. - 1472 Kbh K. Flæsketorvet 75 - 1711 Kbh V.		Tlf: 59 44 32 00 ra@ra.dk Tlf: 32 96 22 12 et@et-ing.dk	

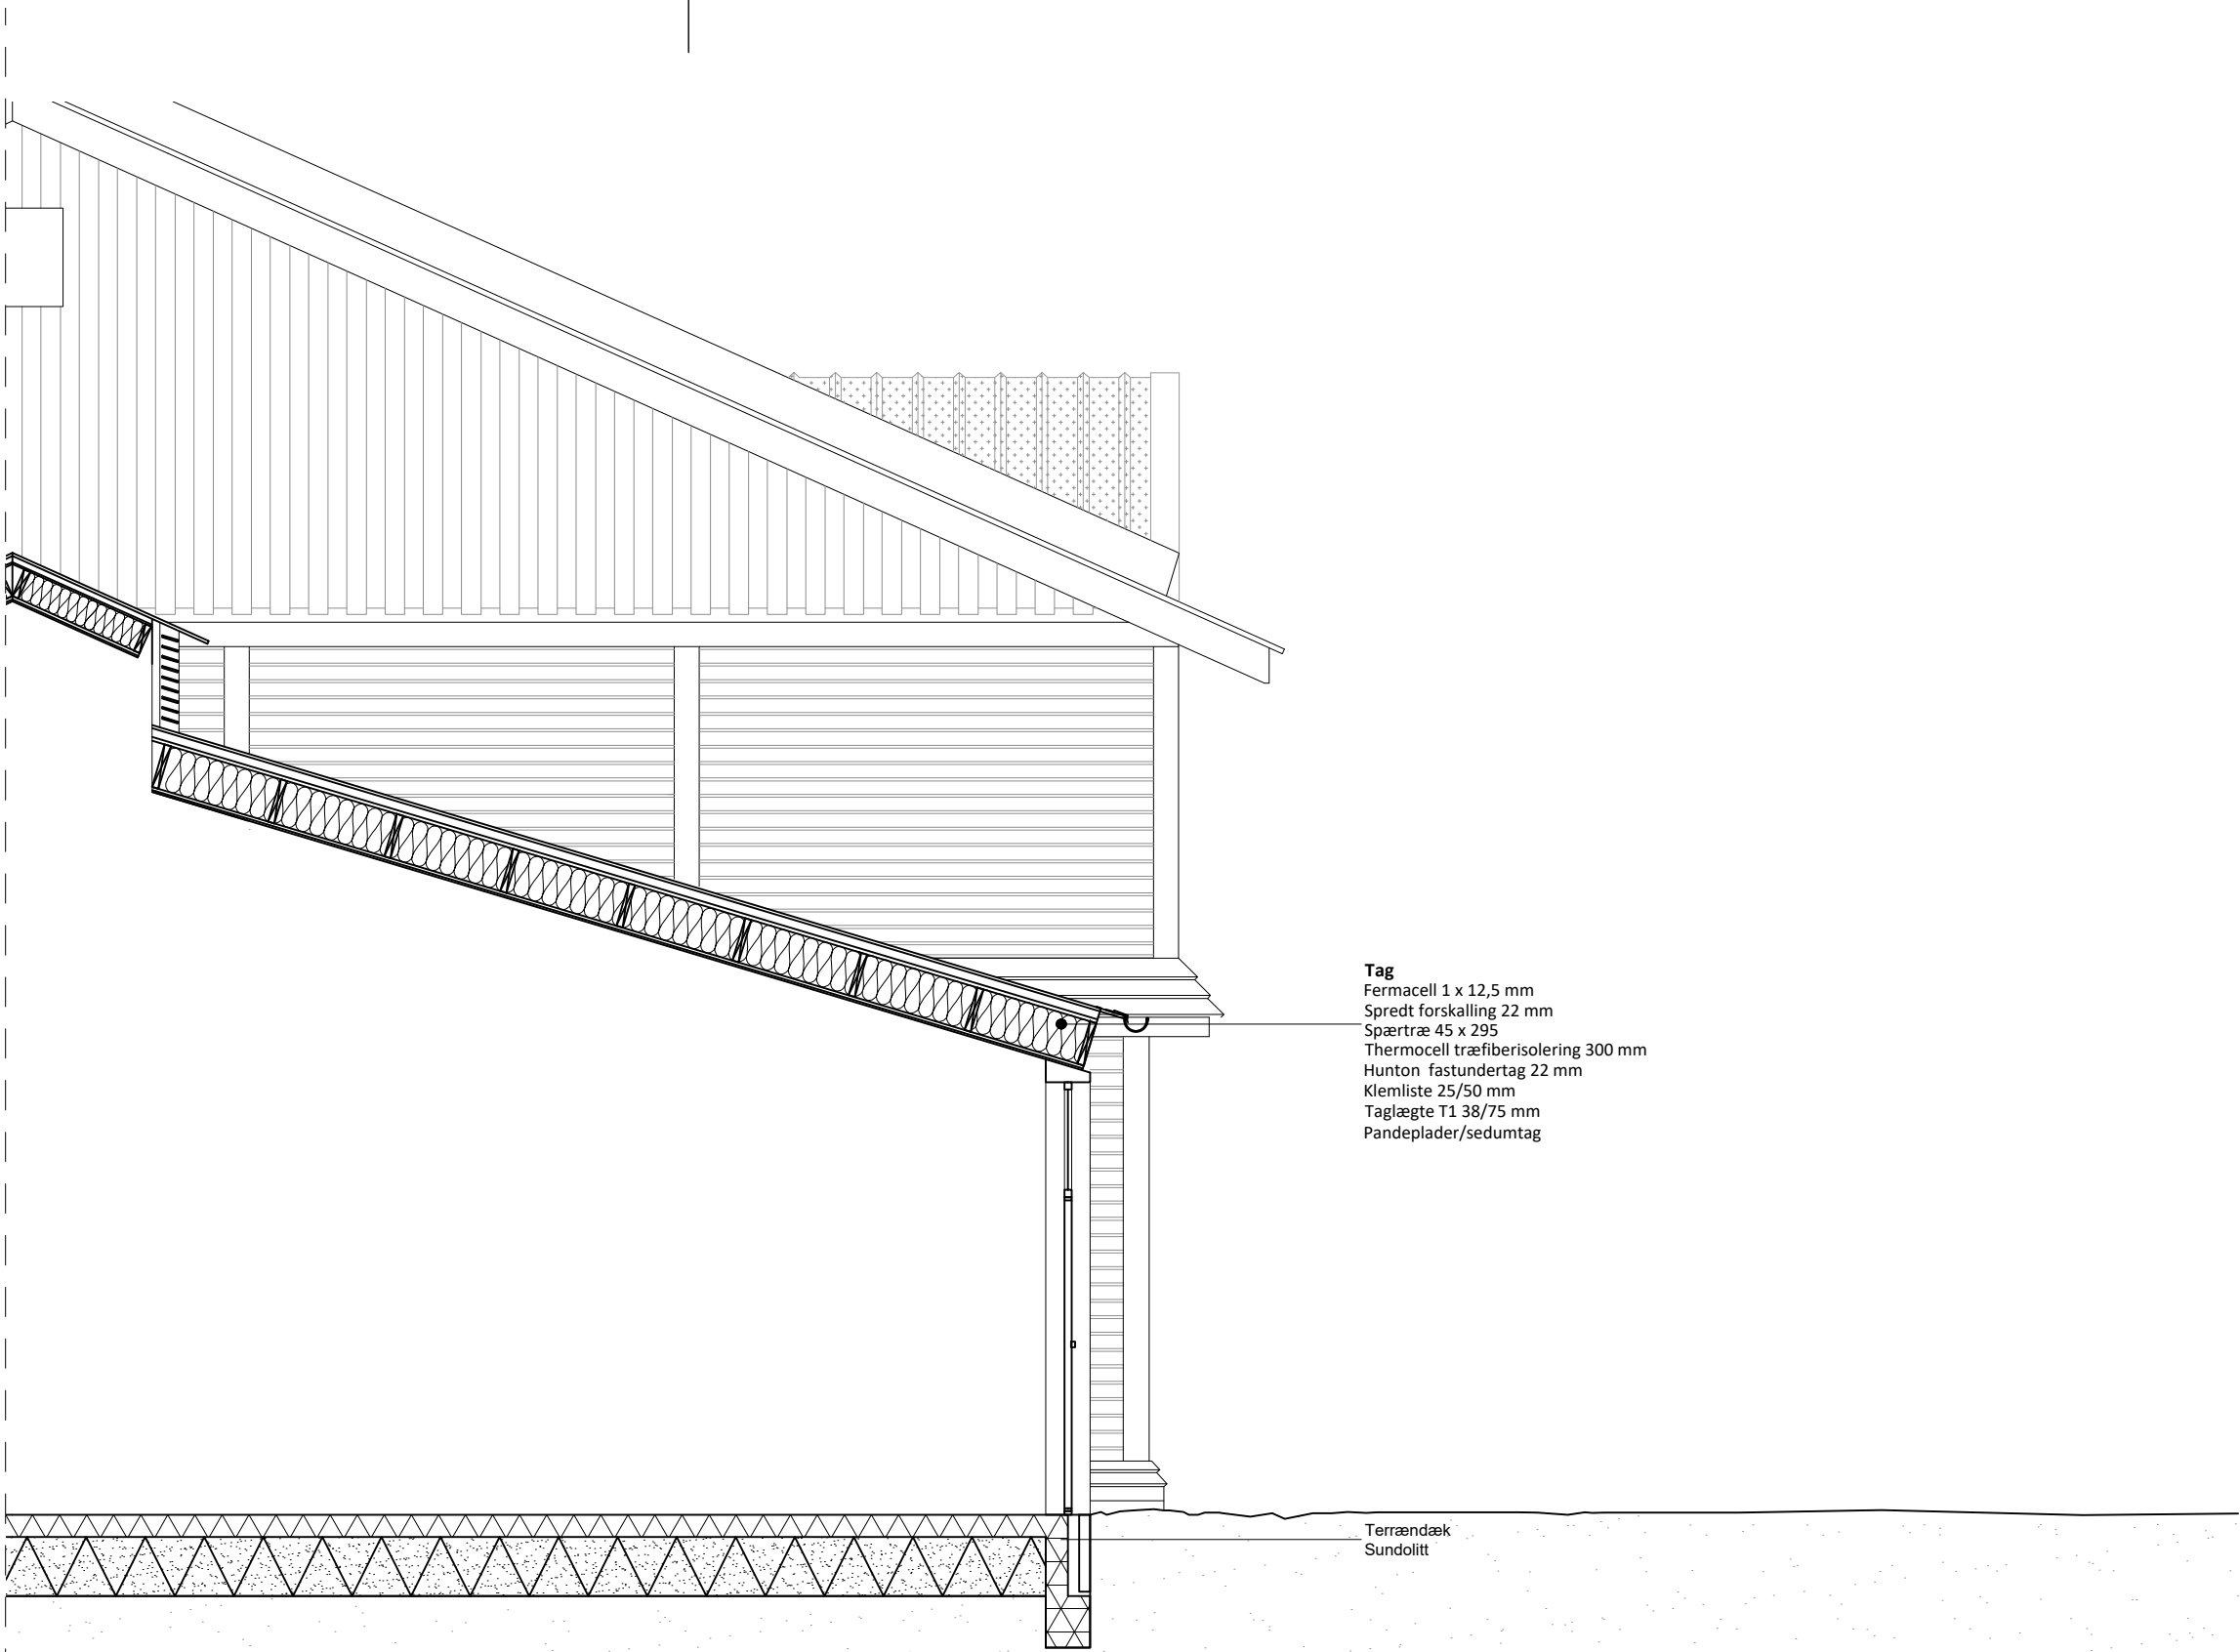
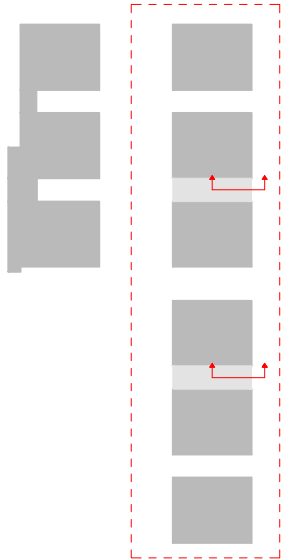


Tag
Fermacell 1 x 12,5 mm
Spredt forskalling 22 mm
Spærtræ 45 x 295
Thermocell træfiberisolering 300 mm
Hunton fastundertag 22 mm
Klemliste 25/50 mm
Taglægte T1 38/75 mm
Pandeplader/sedumtag

Terrændæk
Sundolitt


NB! Mål er vejledende og skal verificeres på stedet

BANEGAARDEN		FASE: MYNDIGHEDSPROJEKT		TEGN.NR: AP(99)5.02					
Otto Busses Vej 45, 2450 København SV Matrikel nr. 1695m, Udenbys Vester Kvarter, Kbh		EMNE: UDSNIT AF MELLEMLIGGENDE BYGNING FREMTIDIGE FORHOLD							
Sagsnr.:	2397	Tegnet af:	JEJ	Dato:	16.03.2020	Rev. dato:	-	Mål:	1:50
RØNNOW ● RØNNOW ARKITEKTER A/S ○ EDUARD TROELSGÅRD, RÅDG. ING. A/S		Ny Kongensgade 9, 2. - 1472 Kbh K.		Tlf: 59 44 32 00		ra@ra.dk			
		Flæsketorvet 75 - 1711 Kbh V.		Tlf: 32 96 22 12		et@et-ing.dk			

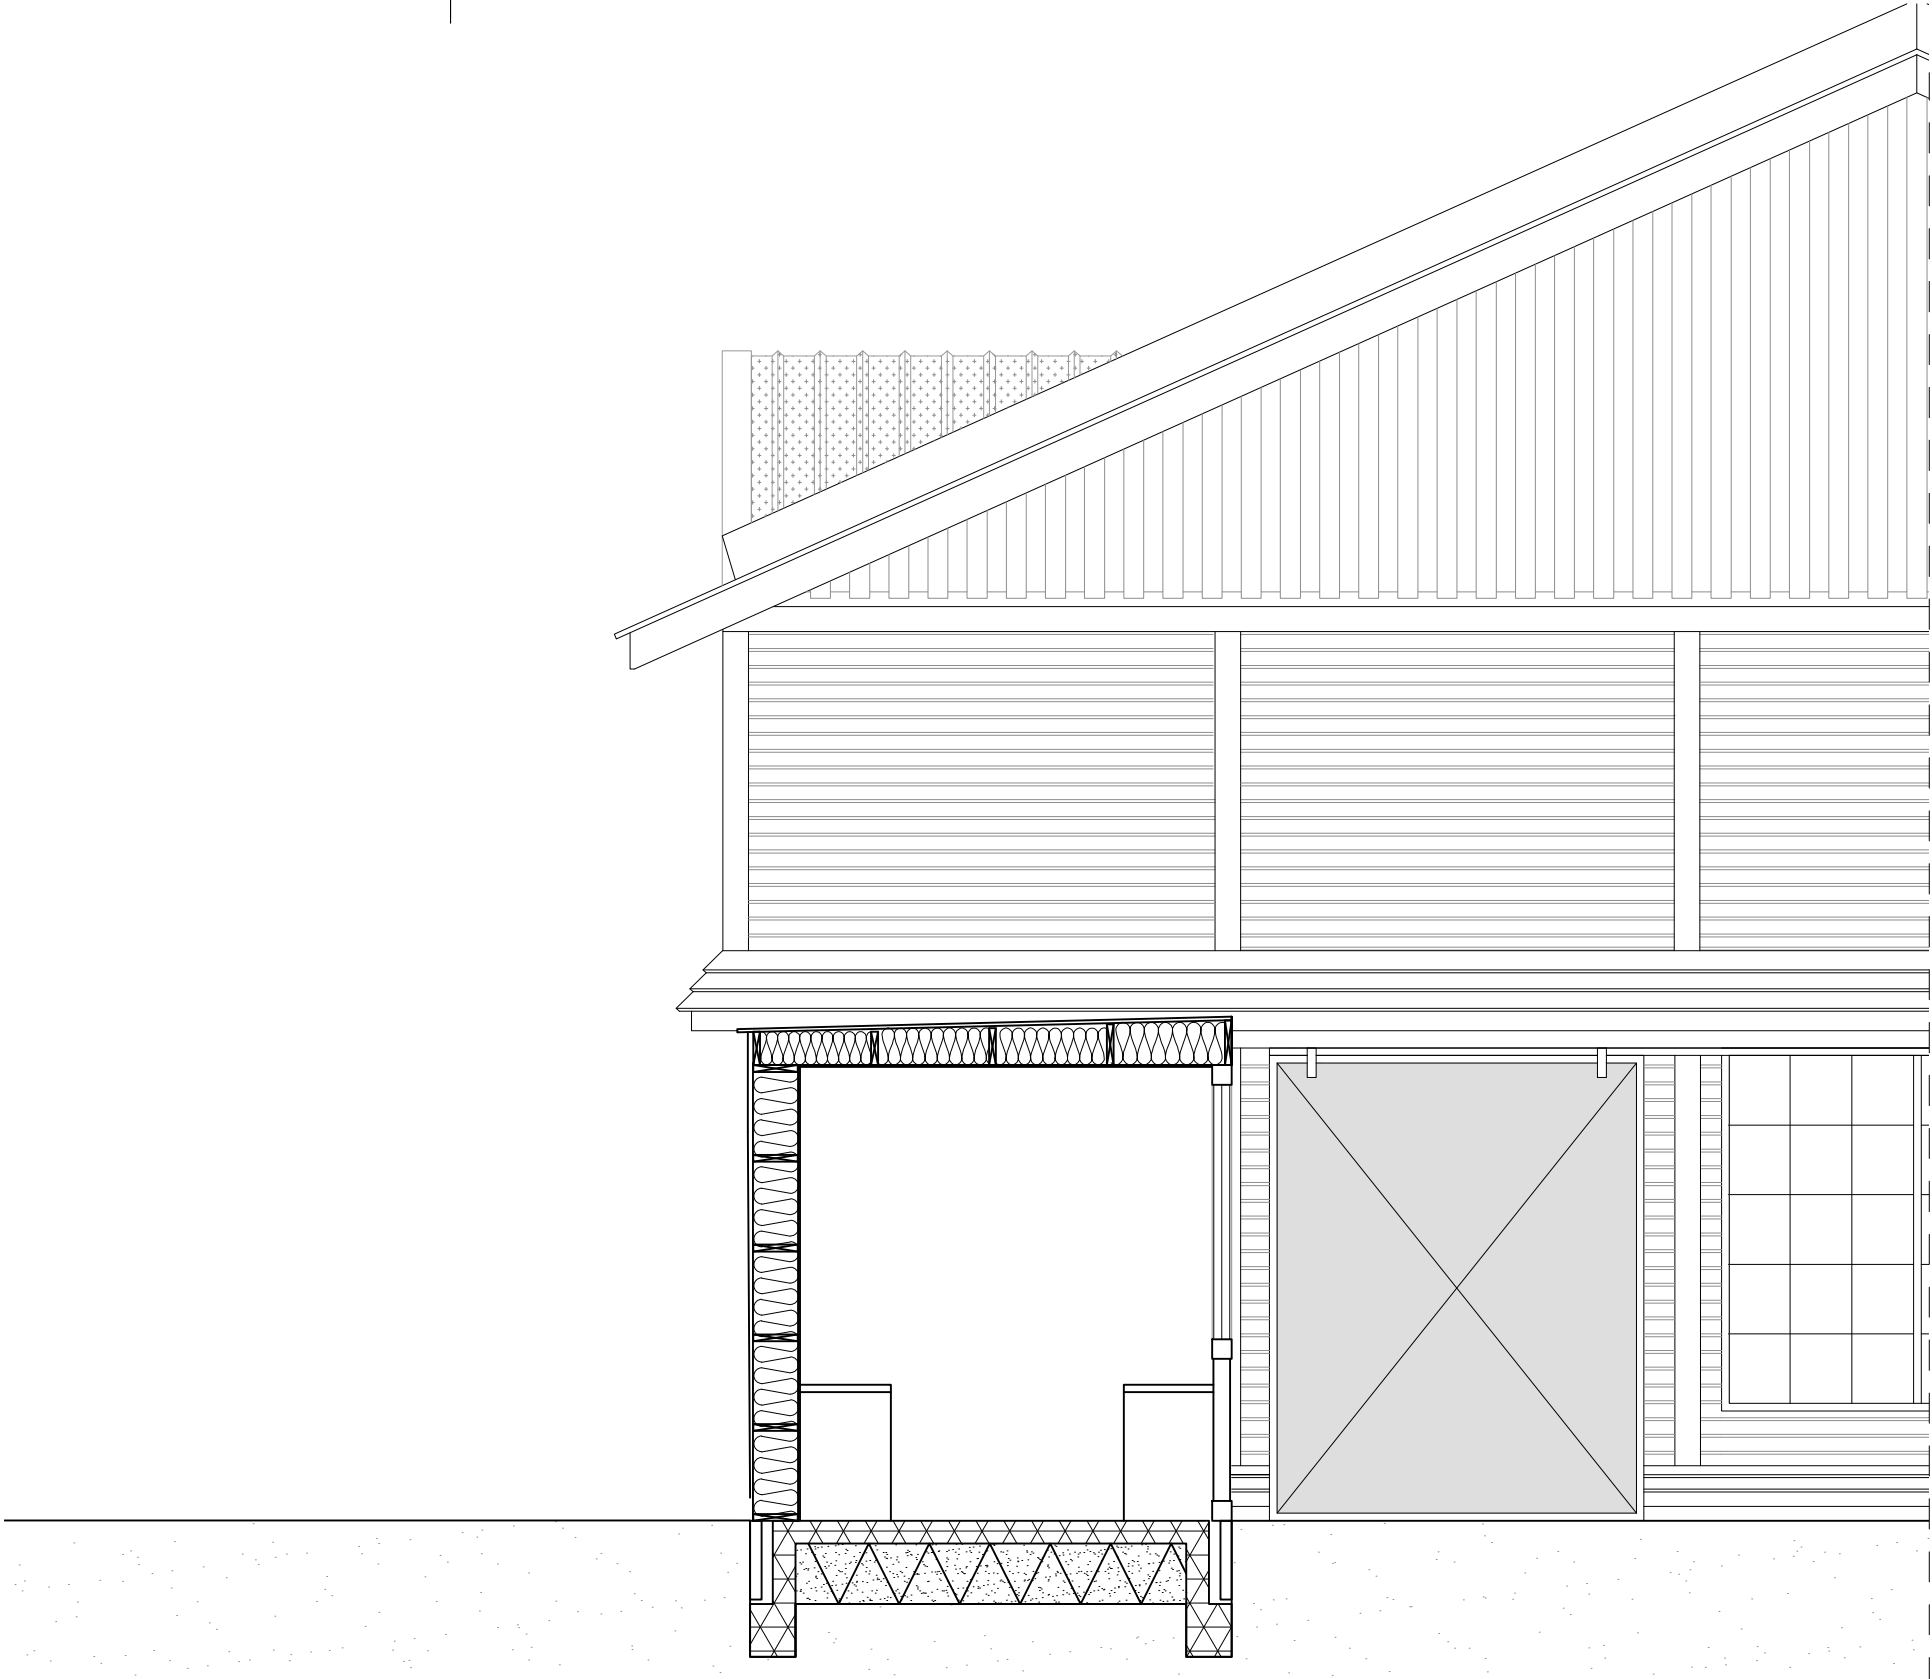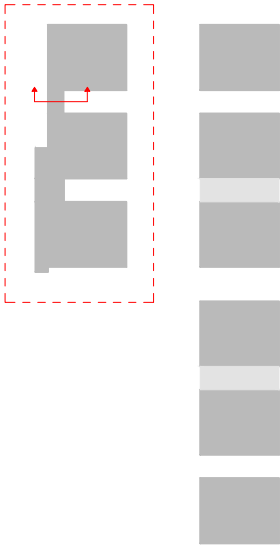


NB! Mål er vejledende og skal verificeres på stedet


BANEGAARDEN		FASE: MYNDIGHEDSPROJEKT		TEGN.NR: AP(99)5.03	
Otto Busses Vej 45, 2450 København SV Matrikel nr. 1695m, Udenbys Vester Kvarter, Kbh		EMNE: UDSNIT AF ANRETTER KØKKEN		FREMTIDIGE FORHOLD	
Sagsnr.:	2397	Tegnet af:	JEJ	Dato:	16.03.2020
		Rev. dato:		-	
		Mål:		1:50	
RØNNOW ● RØNNOW ARKITEKTER A/S ○ EDUARD TROELSGÅRD, RÅDG. ING. A/S		Ny Kongensgade 9, 2. - 1472 Kbh K.		Tlf: 59 44 32 00 ra@ra.dk	
		Flæsketorvet 75 - 1711 Kbh V.		Tlf: 32 96 22 12 et@et-ing.dk	

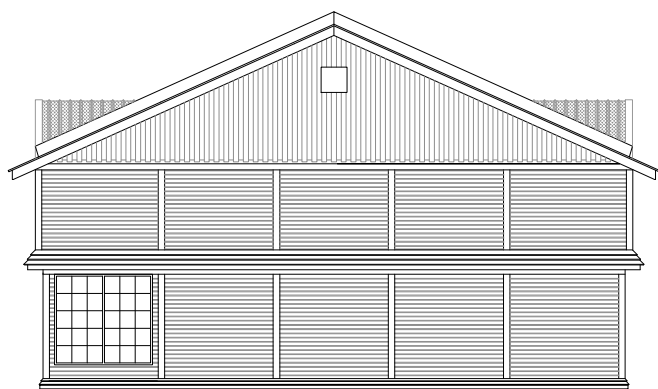


LADE NR. 601

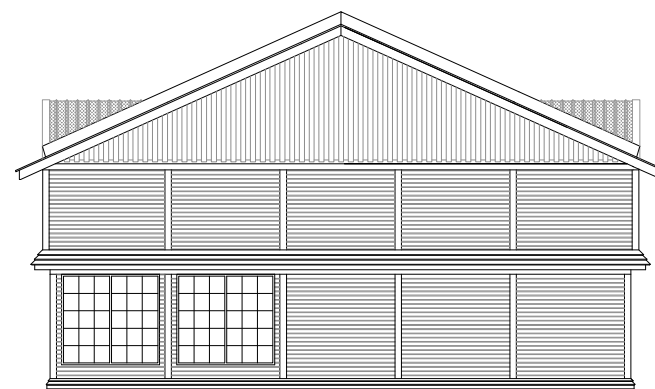

LADE NR. 607

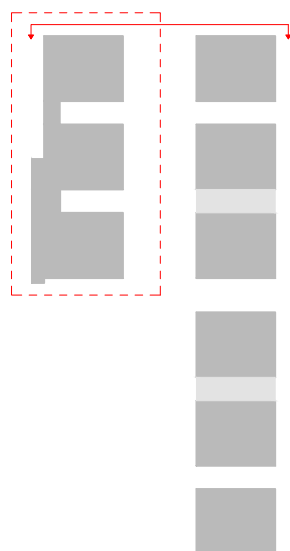

-  Pandeplader / tagpap
-  Eksisterende lodret træbeklædning
-  Eksisterende klinkbeklædning af træ

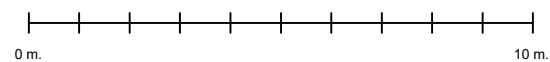


Rev. A: placering af vindue lade 601 16.03.20/JEJ

NB! Mål er vejledende og skal verificeres på stedet


BANEGAARDEN		FASE: MYNDIGHEDSPROJEKT		TEGN.NR: AP(99)3.20 B	
Otto Busses Vej 45, 2450 København SV Matrikel nr. 1695m, Udenbys Vester Kvarter, Kbh		EMNE: LADE 607 og 601, FACADE NORD		FREMTIDIGE FORHOLD	
Sagsnr.: 2397	Tegnet af: JEJ	Dato: 14.11.2019	Rev. dato: 16.03.2020	Mål: 1:200	
 ● RØNNOW ARKITEKTER A/S		Ny Kongensgade 9, 2. - 1472 Kbh K.		Tlf: 59 44 32 00	ra@ra.dk
○ EDUARD TROELSGÅRD, RÅDG. ING. A/S		Flæsketorvet 75 - 1711 Kbh V.		Tlf: 32 96 22 12	et@et-ing.dk




LADE NR. 609

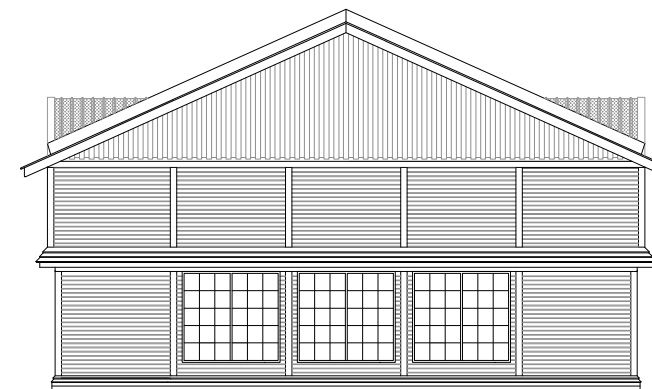

LADE NR. 603

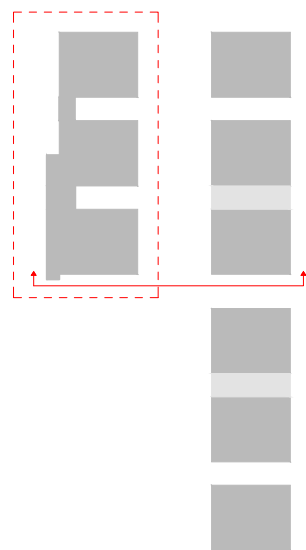


- Pandeplader / tagpap
- Eksisterende lodret træbeklædning
- Eksisterende klinkbeklædning af træ

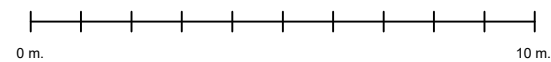


Rev. A: lokation af Vindue, 603 16.03.20/JEJ

NB! Mål er vejledende og skal verificeres på stedet


BANEGAARDEN		FASE: MYNDIGHEDSPROJEKT		TEGN.NR: AP(99)3.24 B	
Otto Busses Vej 45, 2450 København SV Matrikel nr. 1695m, Udenbys Vester Kvarter, Kbh		EMNE: LADE 609 OG 603, FACADE SYD		FREMTIDIGE FORHOLD	
Sagsnr.:	2397	Tegnet af:	JEJ	Dato:	14.11.2019
		Rev. dato:		16.03.2020	Mål: 1:200
		● RØNNOW ARKITEKTER A/S		Ny Kongensgade 9, 2. - 1472 Kbh K. Tlf: 59 44 32 00 ra@ra.dk	
		○ EDUARD TROELSGÅRD, RÅDG. ING. A/S		Flæsketorvet 75 - 1711 Kbh V. Tlf: 32 96 22 12 et@et-ing.dk	

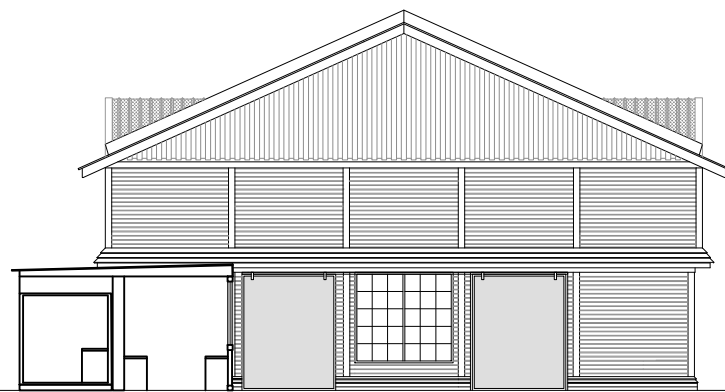


LADE NR. 608

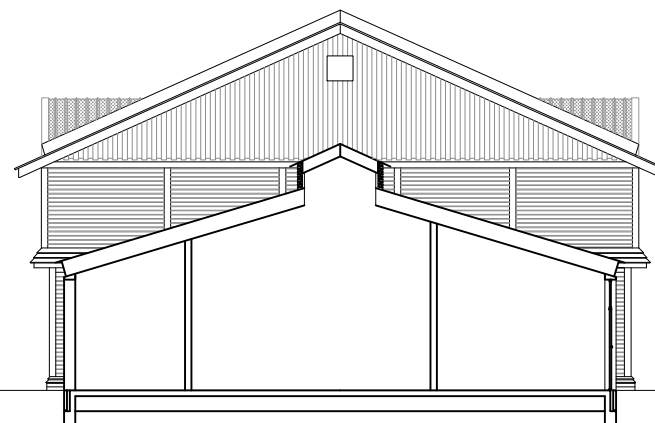

LADE NR. 602

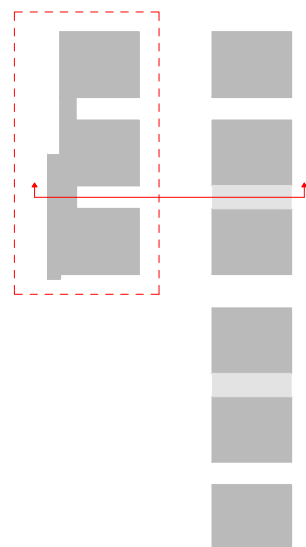

- Pandeplader / tagpap
- Eksisterende lodret træbeklædning
- Eksisterende klinkbeklædning af træ

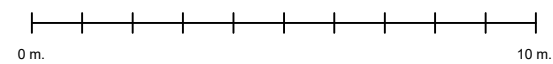


Rev. A: snit gennem serviceområde og anretterkøkken 16.03.20/JEJ		NB! Mål er vejledende og skal verificeres på stedet		
BANEGAARDEN		FASE: MYNDIGHEDSPROJEKT	TEGN.NR: AP(99)3.21 A	
Otto Busses Vej 45, 2450 København SV Matrikel nr. 1695m, Udenbys Vester Kvarter, Kbh		EMNE: LADE 608 og 602, FACADE SYD	FREMTIDIGE FORHOLD	
Sagsnr.: 2397	Tegnet af: JEJ	Dato: 14.11.2019	Rev. dato: 16.03.2020	Mål: 1:200
● RØNNOW ARKITEKTER A/S ○ EDUARD TROELSGÅRD, RÅDG. ING. A/S		Ny Kongensgade 9, 2. - 1472 Kbh K. Tlf: 59 44 32 00 ra@ra.dk Flæsketorvet 75 - 1711 Kbh V. Tlf: 32 96 22 12 et@et-ing.dk		




LADE NR. 609

LADE NR. 608

LADE NR. 607

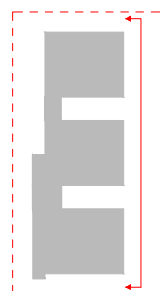

- Pandeplader / tagpap
- Eksisterende lodret træbeklædning
- Eksisterende klinkbeklædning af træ

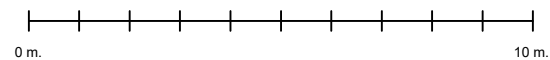

Rev. A: tilføjet Port 608.16.03.20/JEJ

NB! Mål er vejledende og skal verificeres på stedet


BANEGAARDEN		FASE: MYNDIGHEDSPROJEKT		TEGN.NR: AP(99)3.23 B	
Otto Busses Vej 45, 2450 København SV Matrikel nr. 1695m, Udenbys Vester Kvarter, Kbh		EMNE: LADE 607, 608 OG 609, FACADE ØST		FREMTIDIGE FORHOLD	
Sagsnr.:	2397	Tegnet af:	JEJ	Dato:	14.11.2019
		Rev. dato:	16.03.2020	Mål: 1:200	
● RØNNOW ARKITEKTER A/S		Ny Kongensgade 9, 2. - 1472 Kbh K.		Tlf: 59 44 32 00	ra@ra.dk
○ EDUARD TROELSGÅRD, RÅDG. ING. A/S		Flæsketorvet 75 - 1711 Kbh V.		Tlf: 32 96 22 12	et@et-ing.dk




LADE NR. 607

LADE NR. 608

LADE NR. 609

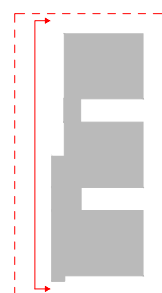


- Pandeplader / tagpap
- Eksisterende lodret træbeklædning
- Eksisterende klinkbeklædning af træ

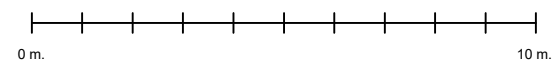

Rev. C: Vinduer lade 608 . 12.05.20/JEJ

NB! Mål er vejledende og skal verificeres på stedet


BANEGAARDEN		FASE: MYNDIGHEDSPROJEKT		TEGN.NR: AP(99)3.22 C	
Otto Busses Vej 45, 2450 København SV Matrikel nr. 1695m, Udenbys Vester Kvarter, Kbh		EMNE: LADE 607, 608 OG 609, FACADE VEST		FREMTIDIGE FORHOLD	
Sagsnr.: 2397	Tegnet af: JEJ	Dato: 14.11.2019	Rev. dato: 12.05.2020	Mål: 1:200	
● RØNNOW ARKITEKTER A/S		Ny Kongensgade 9, 2. - 1472 Kbh K.		Tlf: 59 44 32 00	ra@ra.dk
○ EDUARD TROELSGÅRD, RÅDG. ING. A/S		Flæsketorvet 75 - 1711 Kbh V.		Tlf: 32 96 22 12	et@et-ing.dk

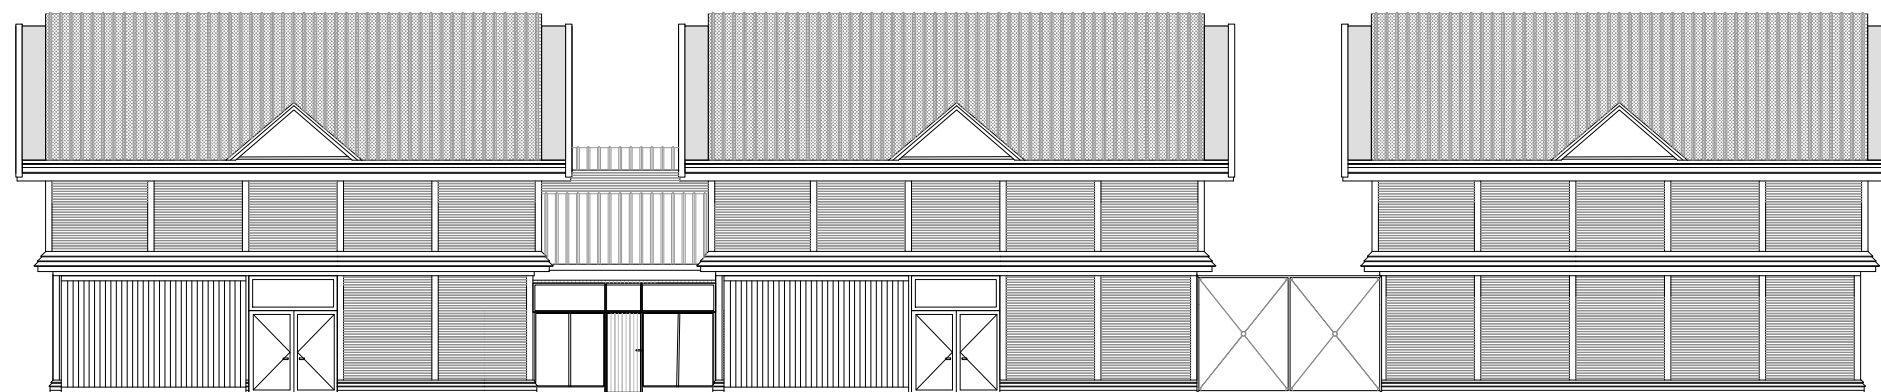


LADE NR. 603

LADE NR. 602

LADE NR. 601

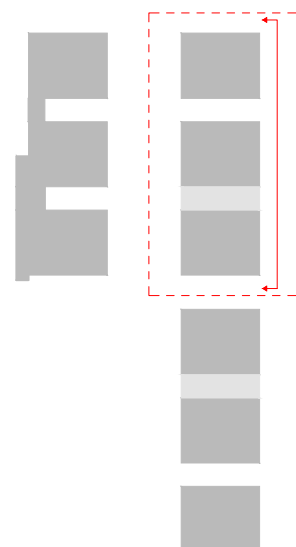


- Pandeplader / tagpap
- Eksisterende lodret træbeklædning
- Eksisterende klinkbeklædning af træ

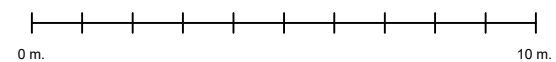

Rev. A: Tilføjet vindue, port og døre, port mellem 602 og 601 16.03.20/JEJ NB! Mål er vejledende og skal verificeres på stedet


BANEGAARDEN		FASE: MYNDIGHEDSPROJEKT		TEGN.NR: AP(99)3.26 A	
Otto Busses Vej 45, 2450 København SV Matrikel nr. 1695m, Udenbys Vester Kvarter, Kbh		EMNE: LADE 601, 602 OG 603, FACADE ØST		FREMTIDIGE FORHOLD	
Sagsnr.: 2397	Tegnet af: JEJ	Dato: 14.02.2020	Rev. dato: 16.03.2020	Mål: 1:200	
RØNNOW ● RØNNOW ARKITEKTER A/S ○ EDUARD TROELSGÅRD, RÅDG. ING. A/S		Ny Kongensgade 9, 2. - 1472 Kbh K. Flæsketorvet 75 - 1711 Kbh V.		Tlf: 59 44 32 00 ra@ra.dk Tlf: 32 96 22 12 et@et-ing.dk	

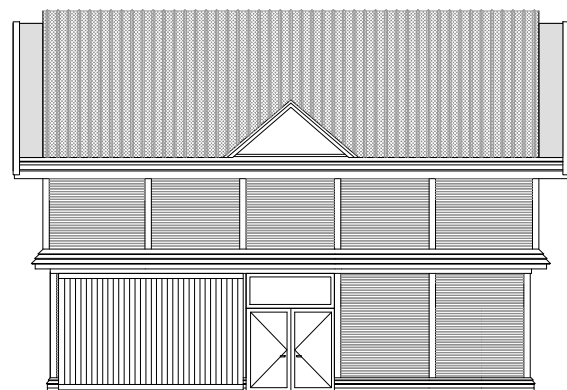


LADE NR. 606




LADE NR. 605

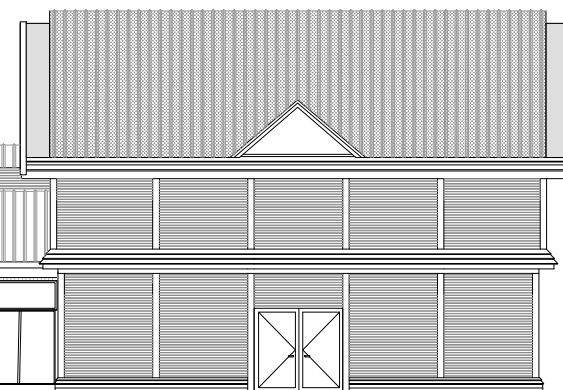

LADE NR. 604

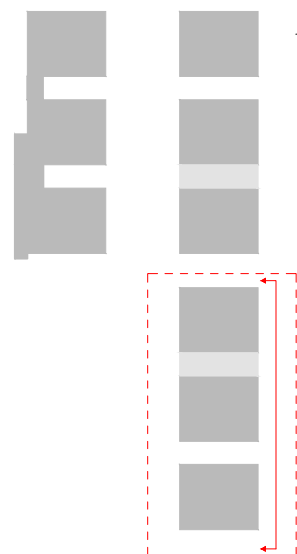

- Pandeplader / tagpap
- Eksisterende lodret træbeklædning
- Eksisterende klinkbeklædning af træ

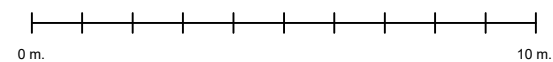

Rev. A:tilføjet døre og mellembygning 16.03.20/JEJ

NB! Mål er vejledende og skal verificeres på stedet

BANEGAARDEN		FASE: MYNDIGHEDSPROJEKT		TEGN.NR: AP(99)3.28	
Otto Busses Vej 45, 2450 København SV Matrikel nr. 1695m, Udenbys Vester Kvarter, Kbh		EMNE: LADE 604, 605 OG 606, FACADE ØST		FREMTIDIGE FORHOLD	
Sagsnr.: 2397	Tegnet af: JEJ	Dato: 14.02.2020	Rev. dato: 16.03.2020	Mål: 1:200	
● RØNNOW ARKITEKTER A/S ○ EDUARD TROELSGÅRD, RÅDG. ING. A/S		Ny Kongensgade 9, 2. - 1472 Kbh K. Flæsketorvet 75 - 1711 Kbh V.		Tlf: 59 44 32 00 ra@ra.dk Tlf: 32 96 22 12 et@et-ing.dk	




LADE NR. 601



LADE NR. 602

LADE NR. 603

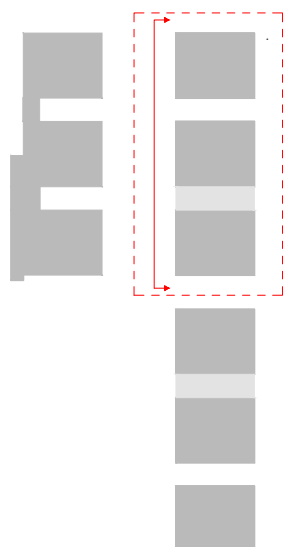

- Pandeplader / tagpap
- Eksisterende lodret træbeklædning
- Eksisterende klinkbeklædning af træ

0 m. 10 m.

Rev. A: dør tilføjet mellem 602-603. 16.03.20/JEJ

NB! Mål er vejledende og skal verificeres på stedet


BANEGAARDEN		FASE: MYNDIGHEDSPROJEKT		TEGN.NR: AP(99)3.25 A	
Otto Busses Vej 45, 2450 København SV Matrikel nr. 1695m, Udenbys Vester Kvarter, Kbh		EMNE: LADE 601, 602 OG 603, FACADE VEST		FREMTIDIGE FORHOLD	
Sagsnr.: 2397	Tegnet af: JEJ	Dato: 14.02.2020	Rev. dato: 16.03.2020	Mål: 1:200	
● RØNNOW ARKITEKTER A/S		Ny Kongensgade 9, 2. - 1472 Kbh K.		Tlf: 59 44 32 00	ra@ra.dk
○ EDUARD TROELSGÅRD, RÅDG. ING. A/S		Flæsketorvet 75 - 1711 Kbh V.		Tlf: 32 96 22 12	et@et-ing.dk




LADE NR. 604

LADE NR. 605

LADE NR. 606

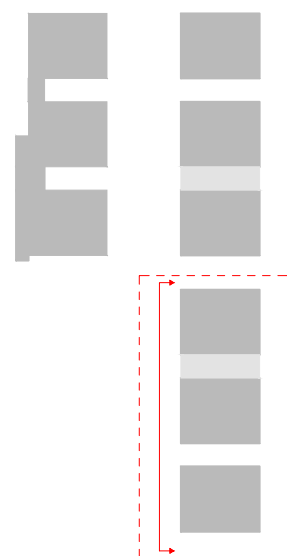

- Pandeplader / tagpap
- Eksisterende lodret træbeklædning
- Eksisterende klinkbeklædning af træ

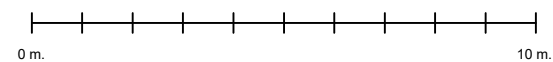

Rev. A: tilføjet træbeklædning og dør mellem 605-606. 16.03.20/JEJ		NB! Mål er vejledende og skal verificeres på stedet	
BANEGAARDEN		FASE: MYNDIGHEDSPROJEKT	TEGN.NR: AP(99)3.27 A
Otto Busses Vej 45, 2450 København SV Matrikel nr. 1695m, Udenbys Vester Kvarter, Kbh		EMNE: LADE 604, 605 OG 606, FACADE VEST FREMTIDIGE FORHOLD	
Sagsnr.: 2397	Tegnet af: JEJ	Dato: 14.02.2020	Rev. dato: 16.03.2020
Mål: 1:200			
● RØNNOW ARKITEKTER A/S		Ny Kongensgade 9, 2. - 1472 Kbh K. Tlf: 59 44 32 00 ra@ra.dk	
○ EDUARD TROELSGÅRD, RÅDG. ING. A/S		Flæsketorvet 75 - 1711 Kbh V. Tlf: 32 96 22 12 et@et-ing.dk	