

LOKALPLAN NR. 494

ENGHOLMENE BYGGGEFELT N1

Enghave Brygge Syd_Hotel

06- 03 - 2020




LOKATION


ENGHAVE BRYGGE




SITUATIONSPLAN
1:400

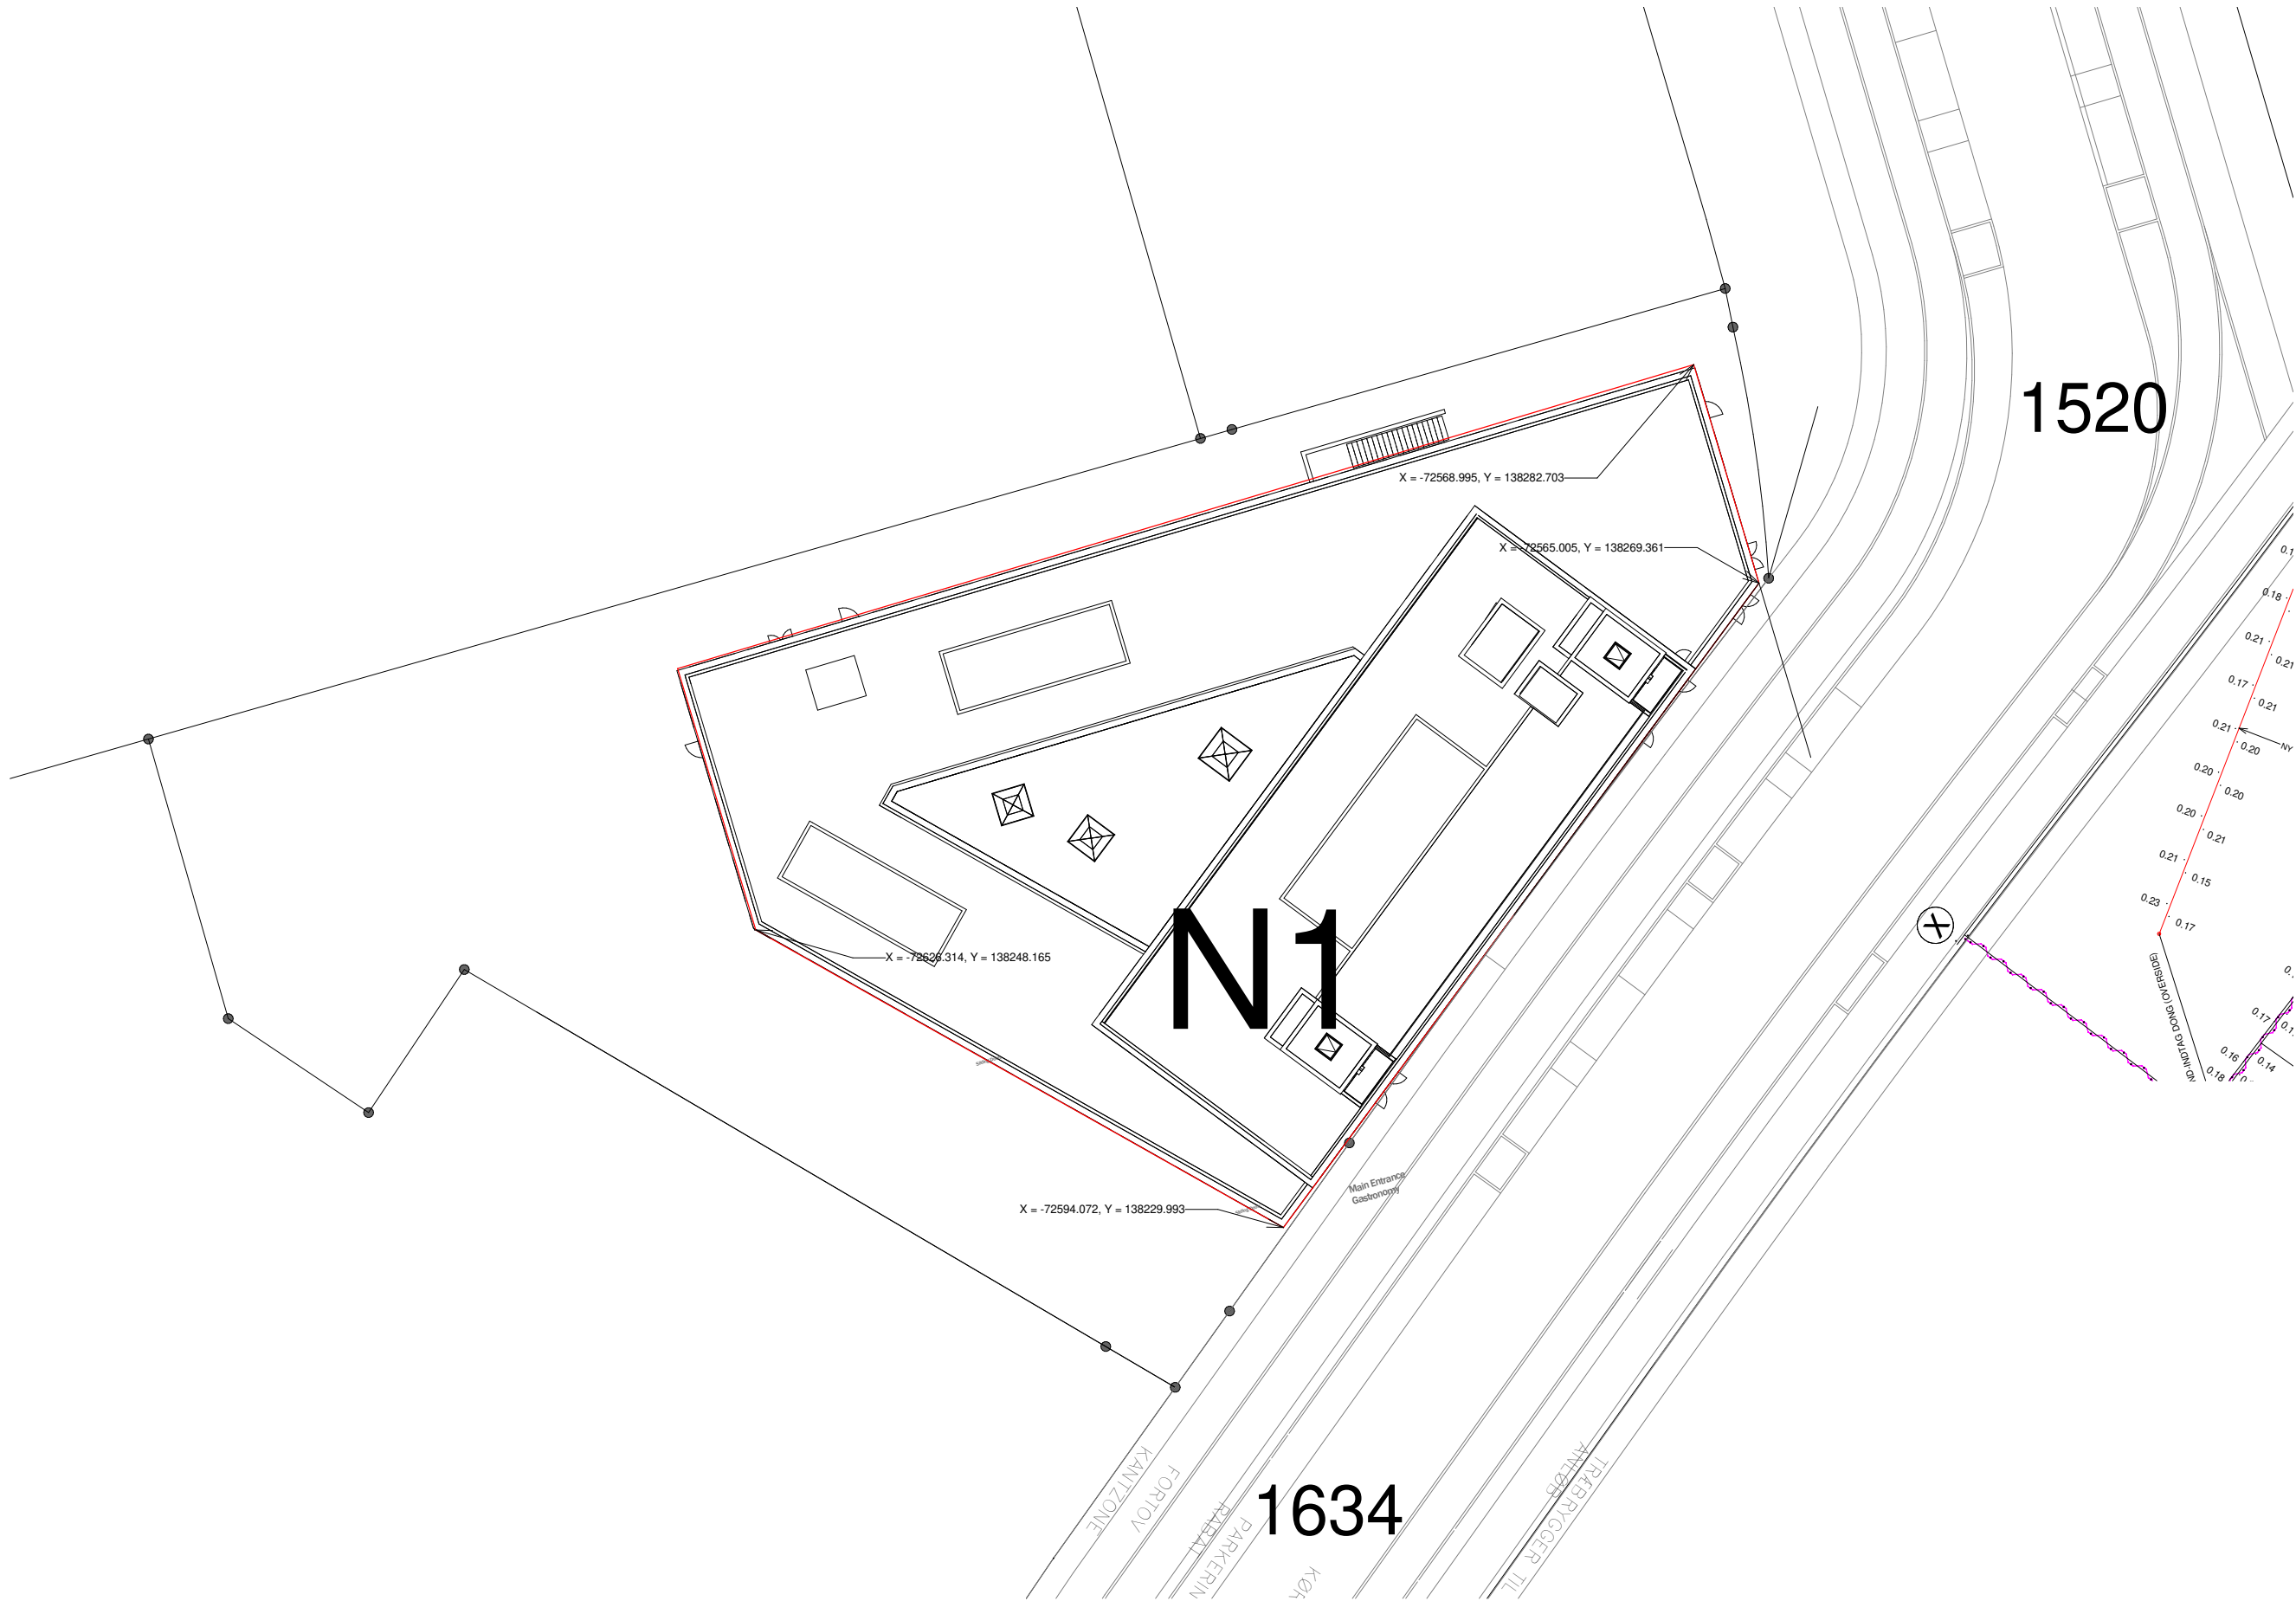

SKYGGEDIAGRAM

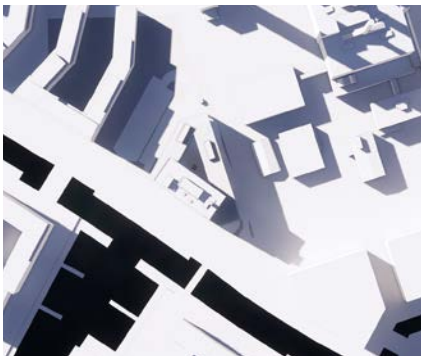


kl. 14.00

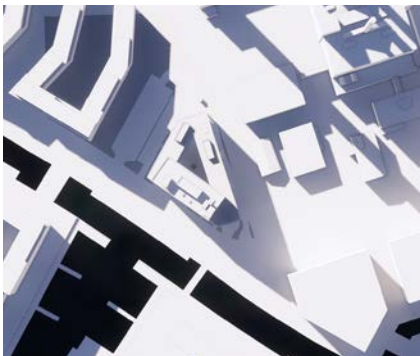


kl. 15.00




kl. 16.00

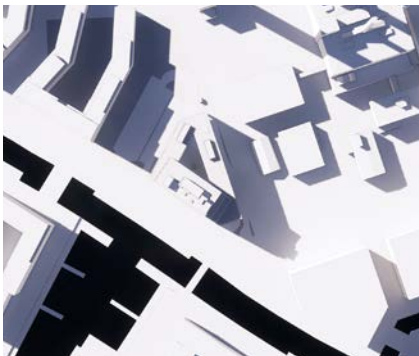

kl. 14.00

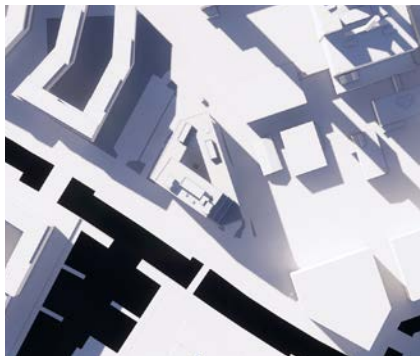


kl. 15.00

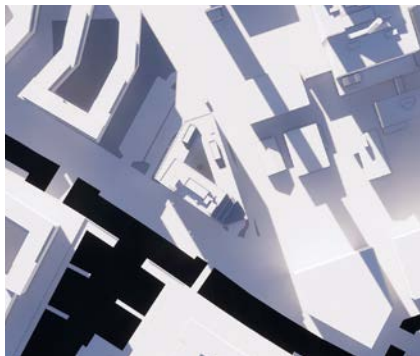


kl. 16.00


JÆVNDØGN - Fredag d. 20 Marts

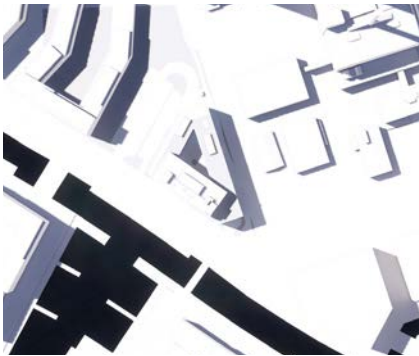


kl. 13.00

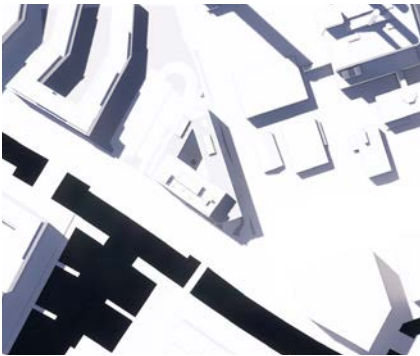


kl. 14.00

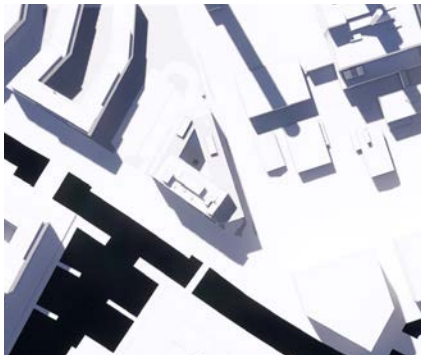


kl. 15.00

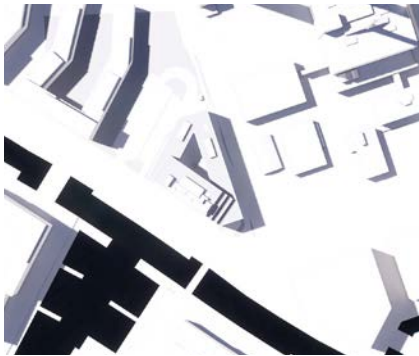

kl. 13.00

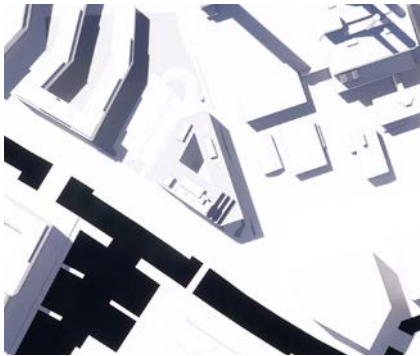


kl. 14.00

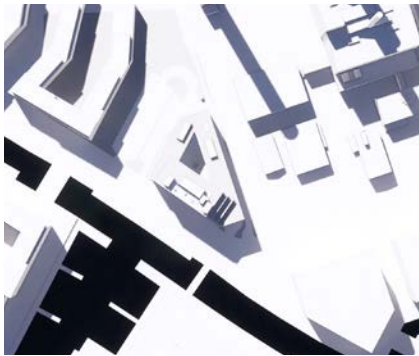


kl. 15.00

SOLHVERV - Lørdag d. 20 Juni

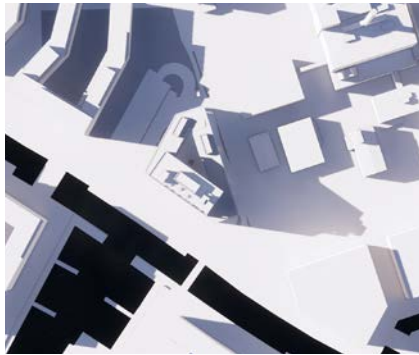


kl. 13.00

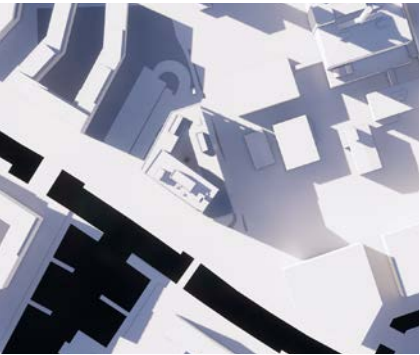


kl. 14.00




kl. 15.00

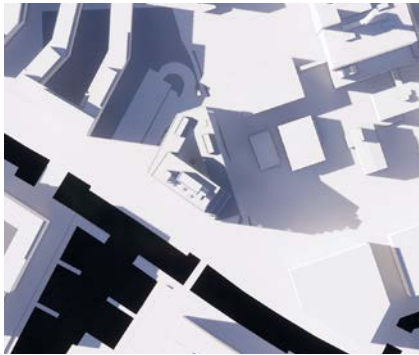

kl. 13.00

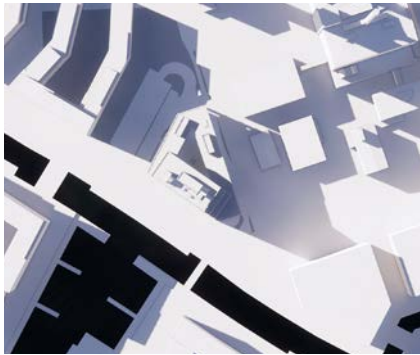


kl. 14.00

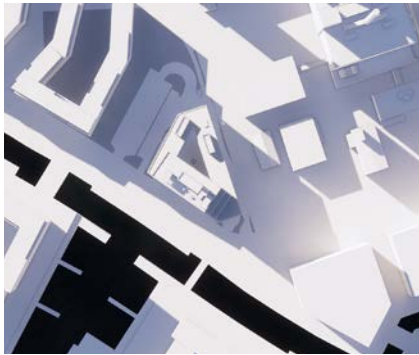


kl. 15.00


FORÅR - Søndag d. 16 Februar

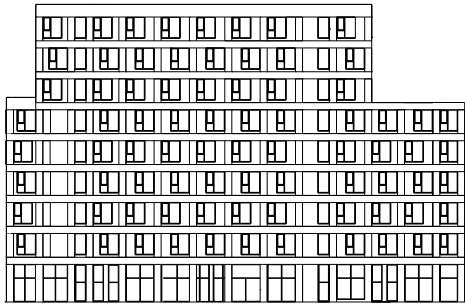

OPTION 1

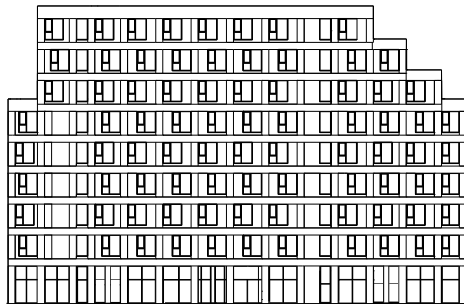

OPTION 2

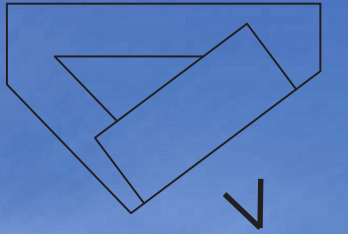


FACADE
NORD
1:200



FACADE
ØST
1:200



FACADE
SYDØST
1:200

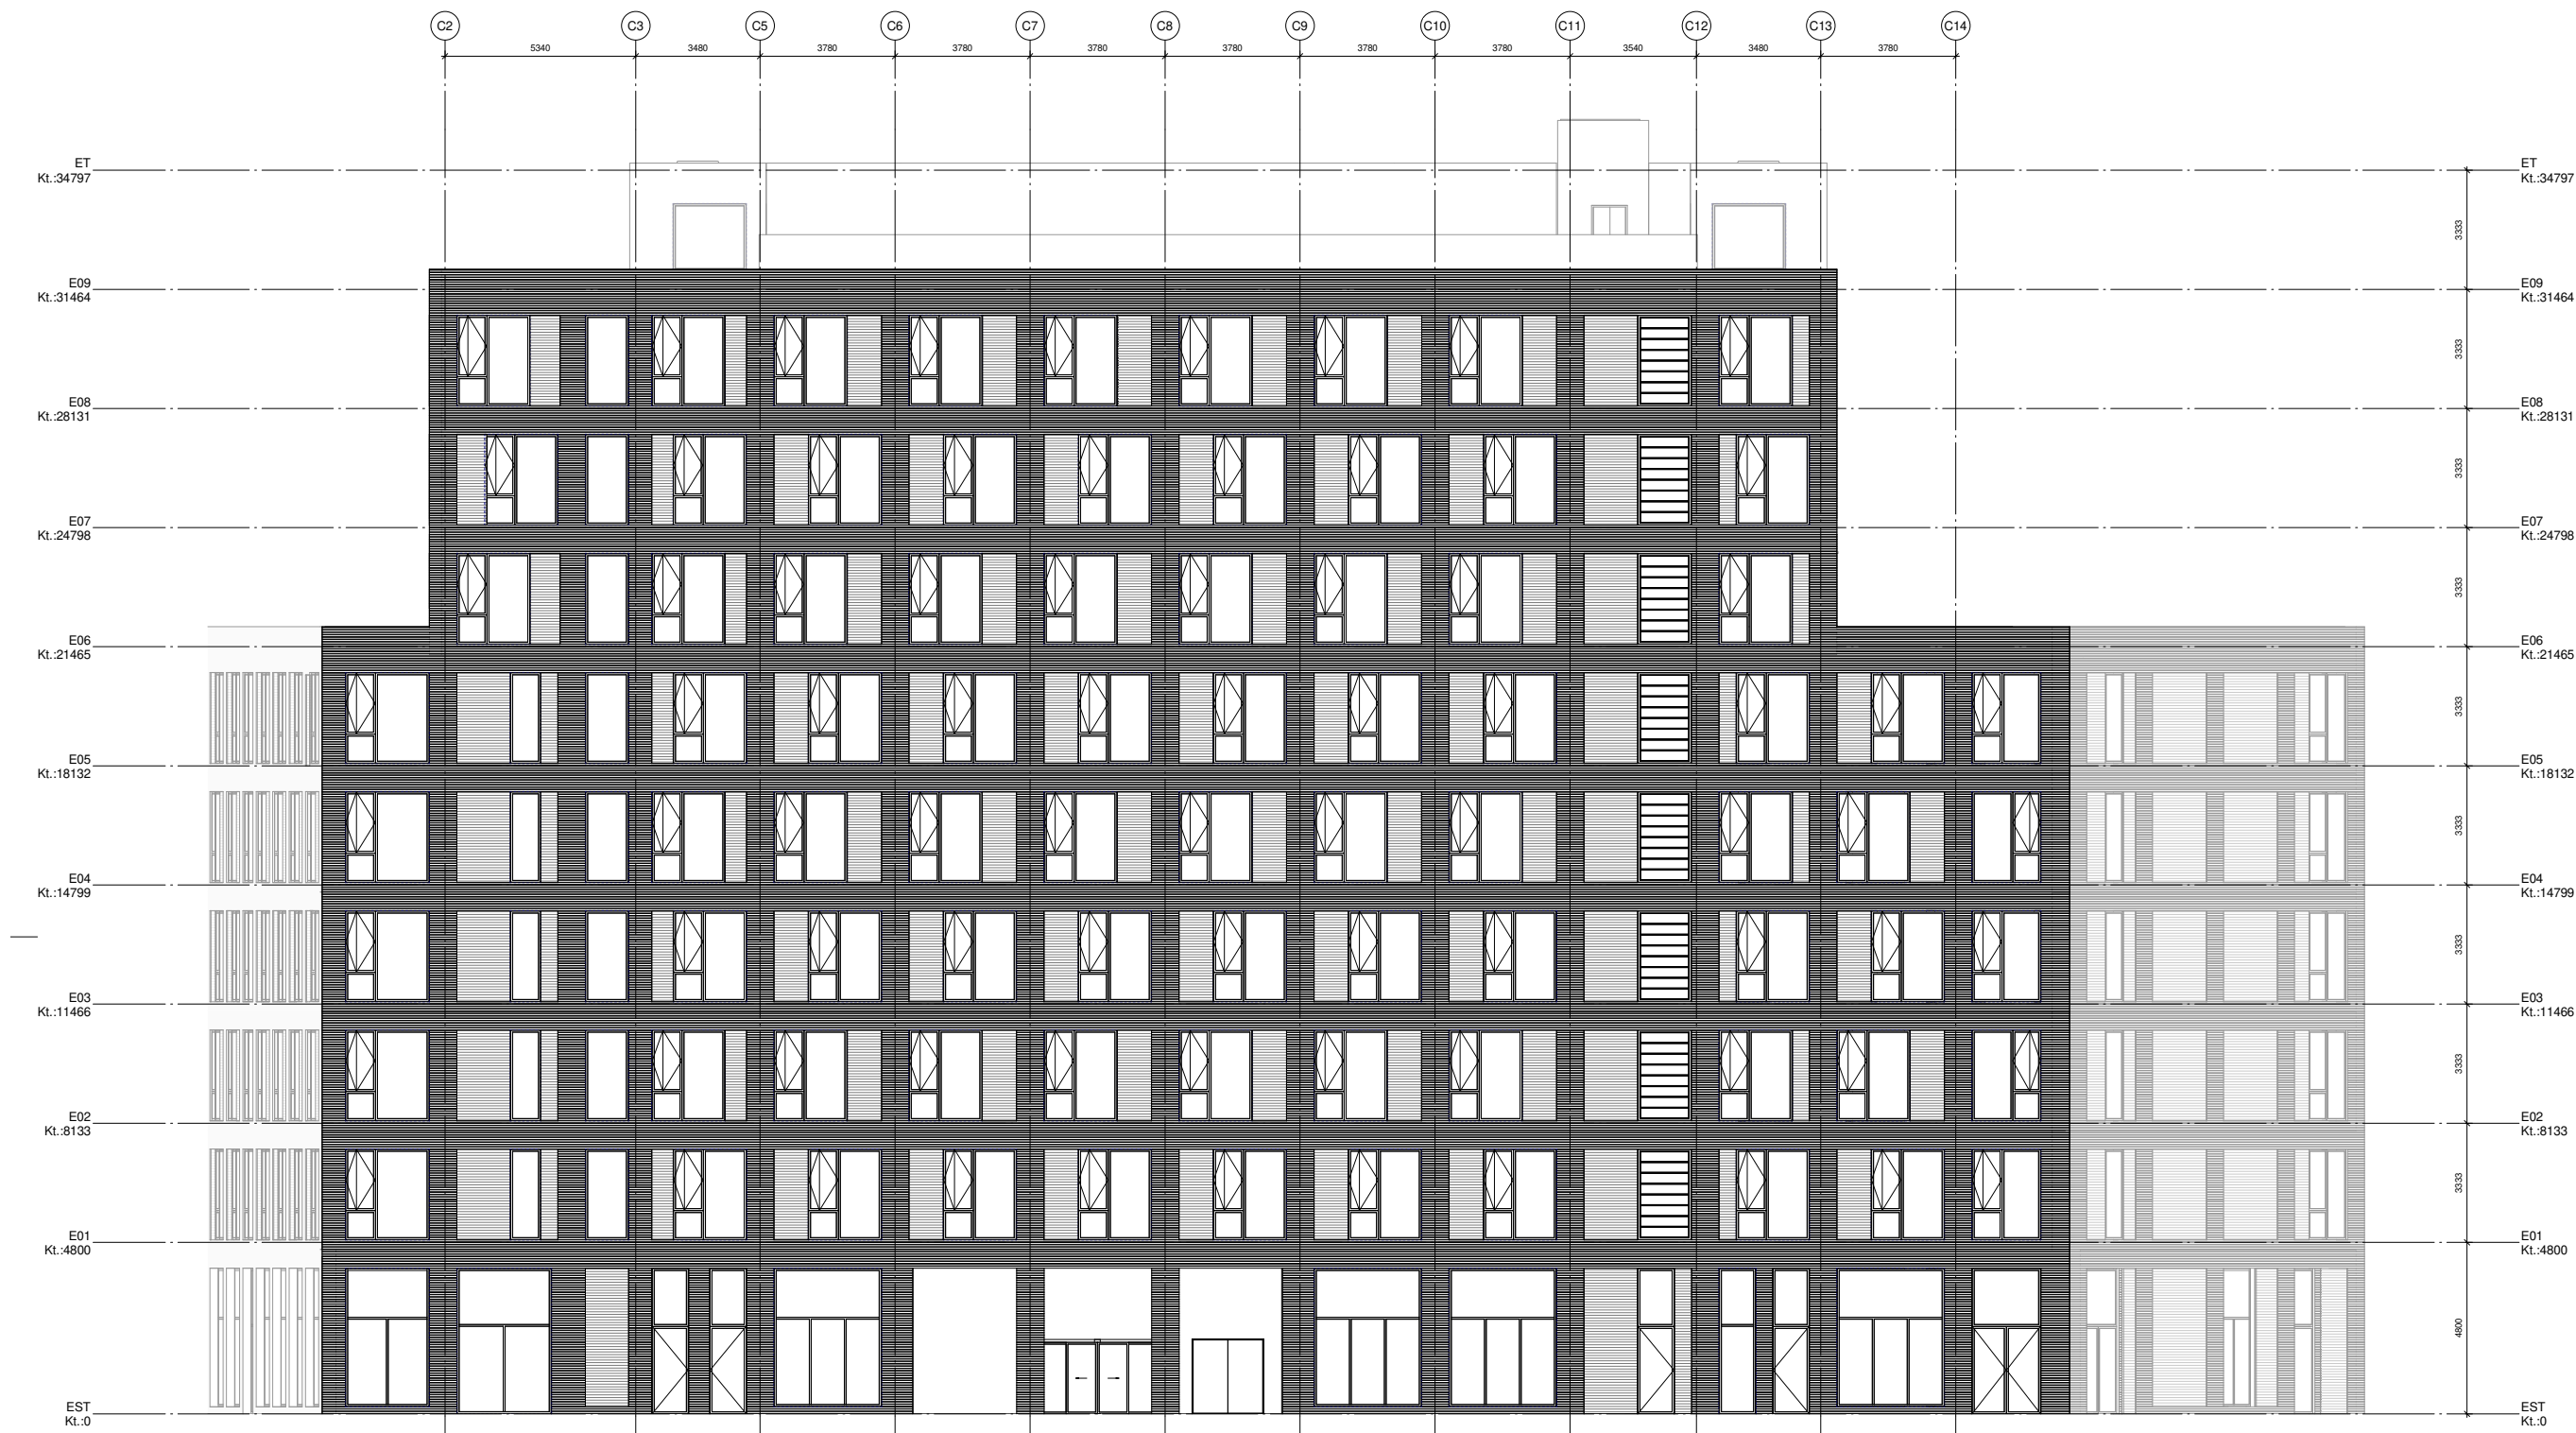


FACADE
SYDVEST
1:200




FACADE
VEST
1:200




FACADE
SYD
1:200

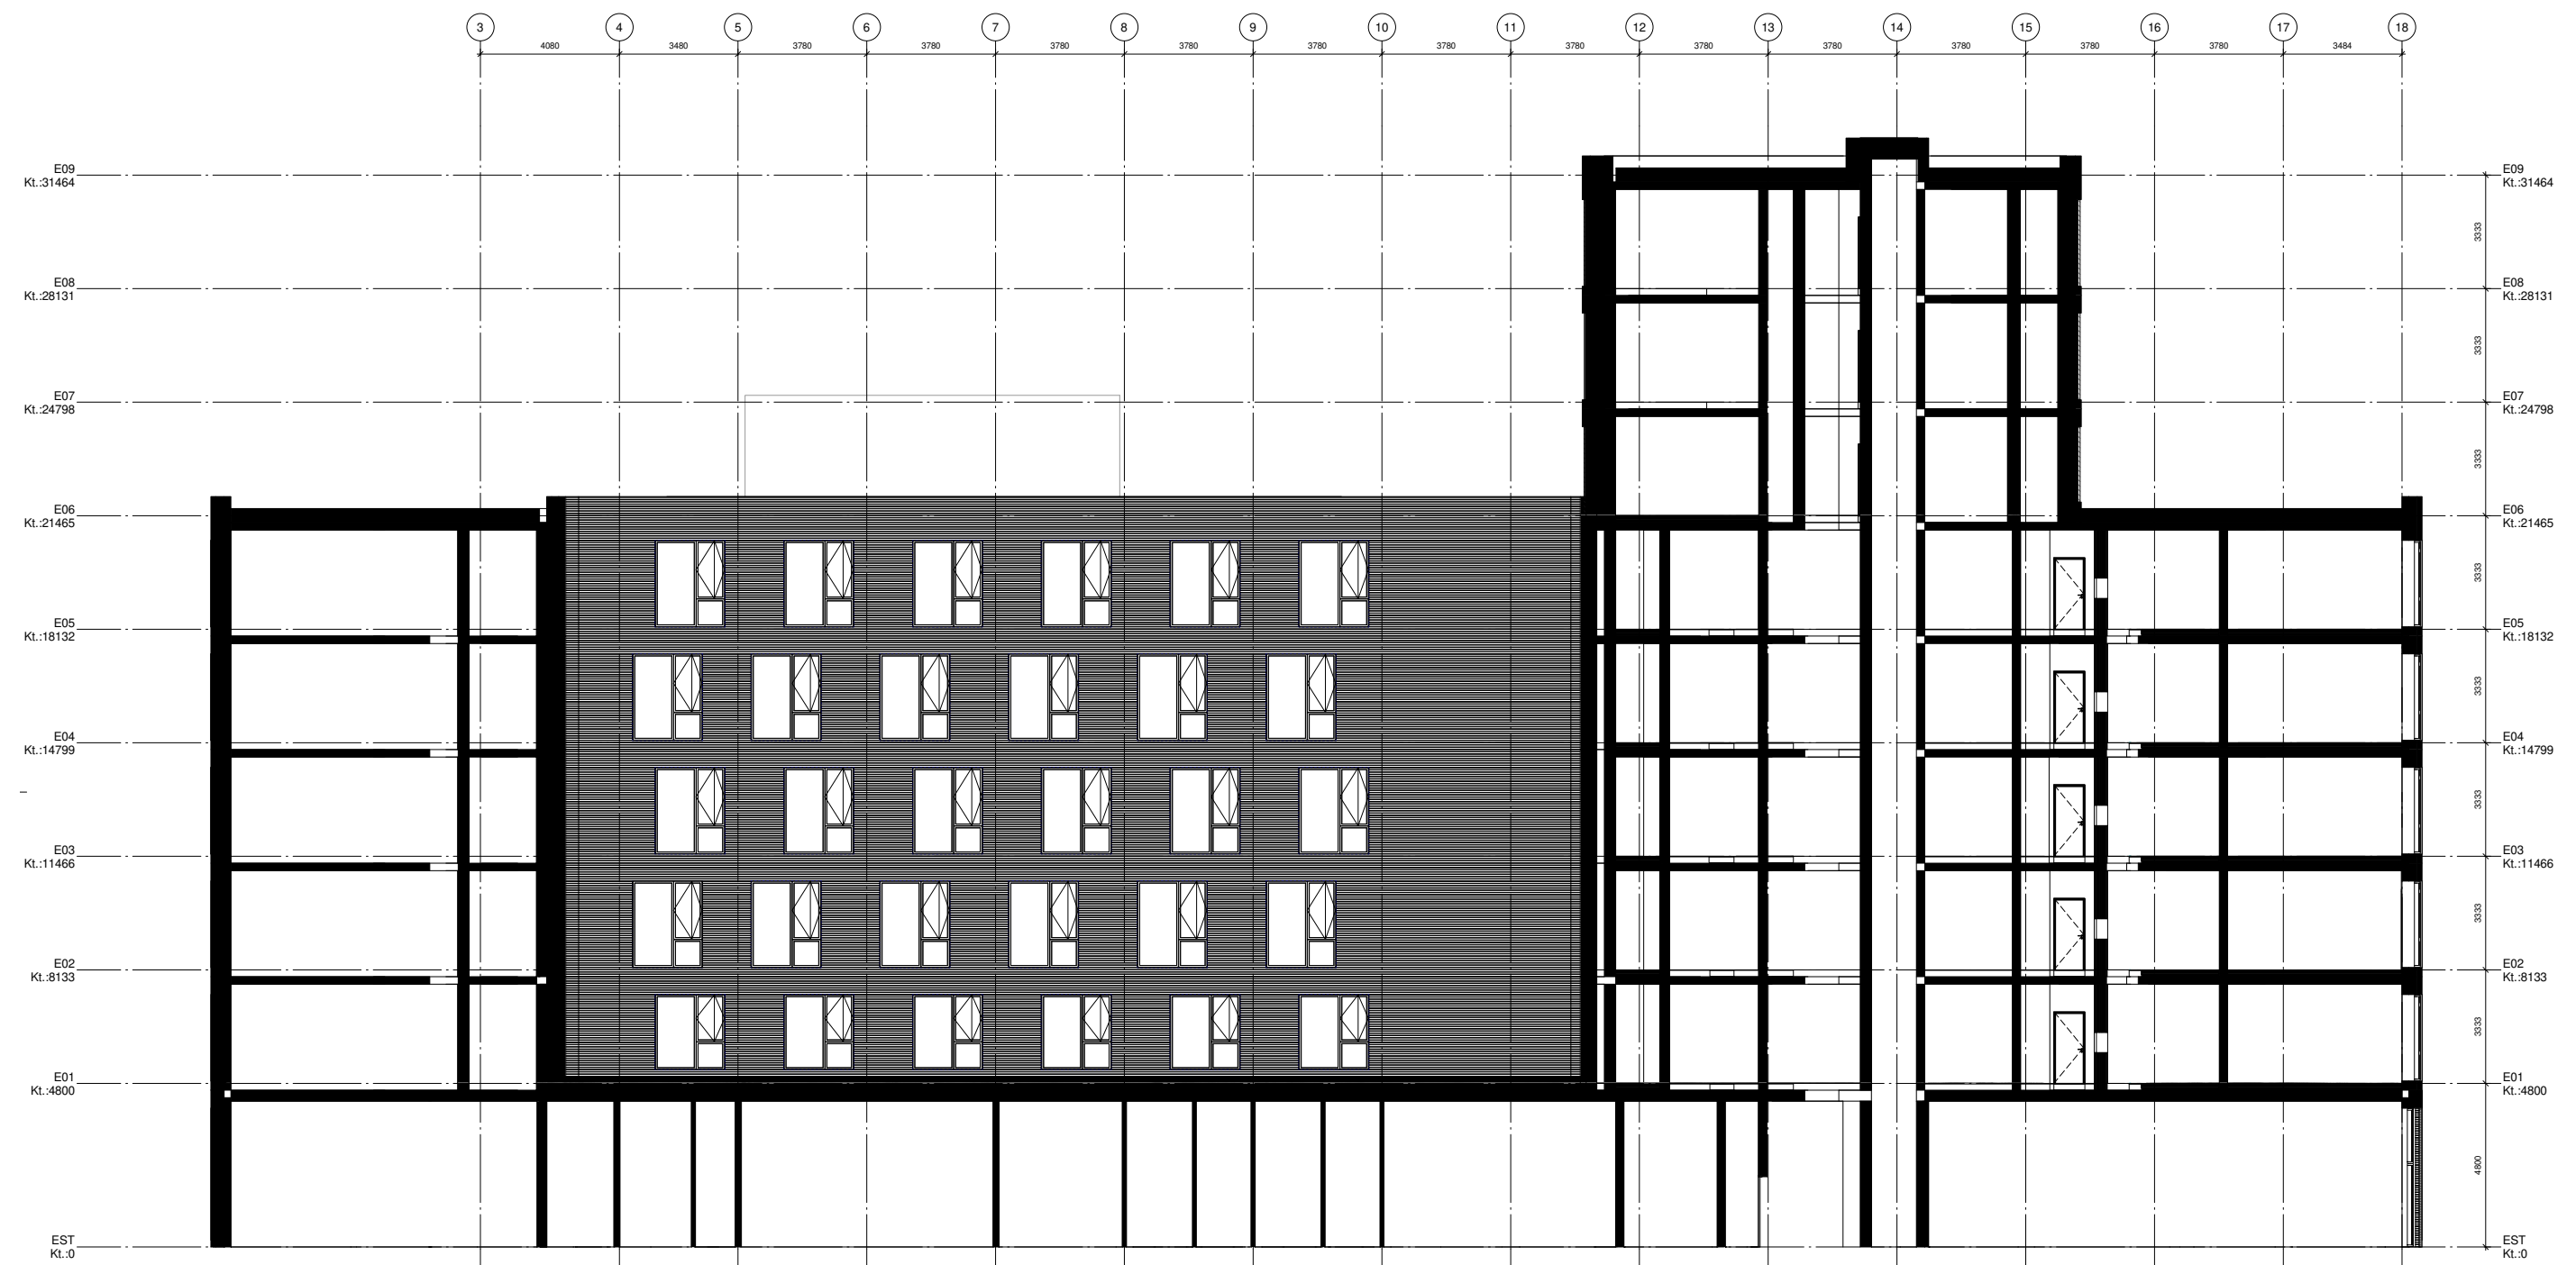


FACADE
NORDVEST
1:200

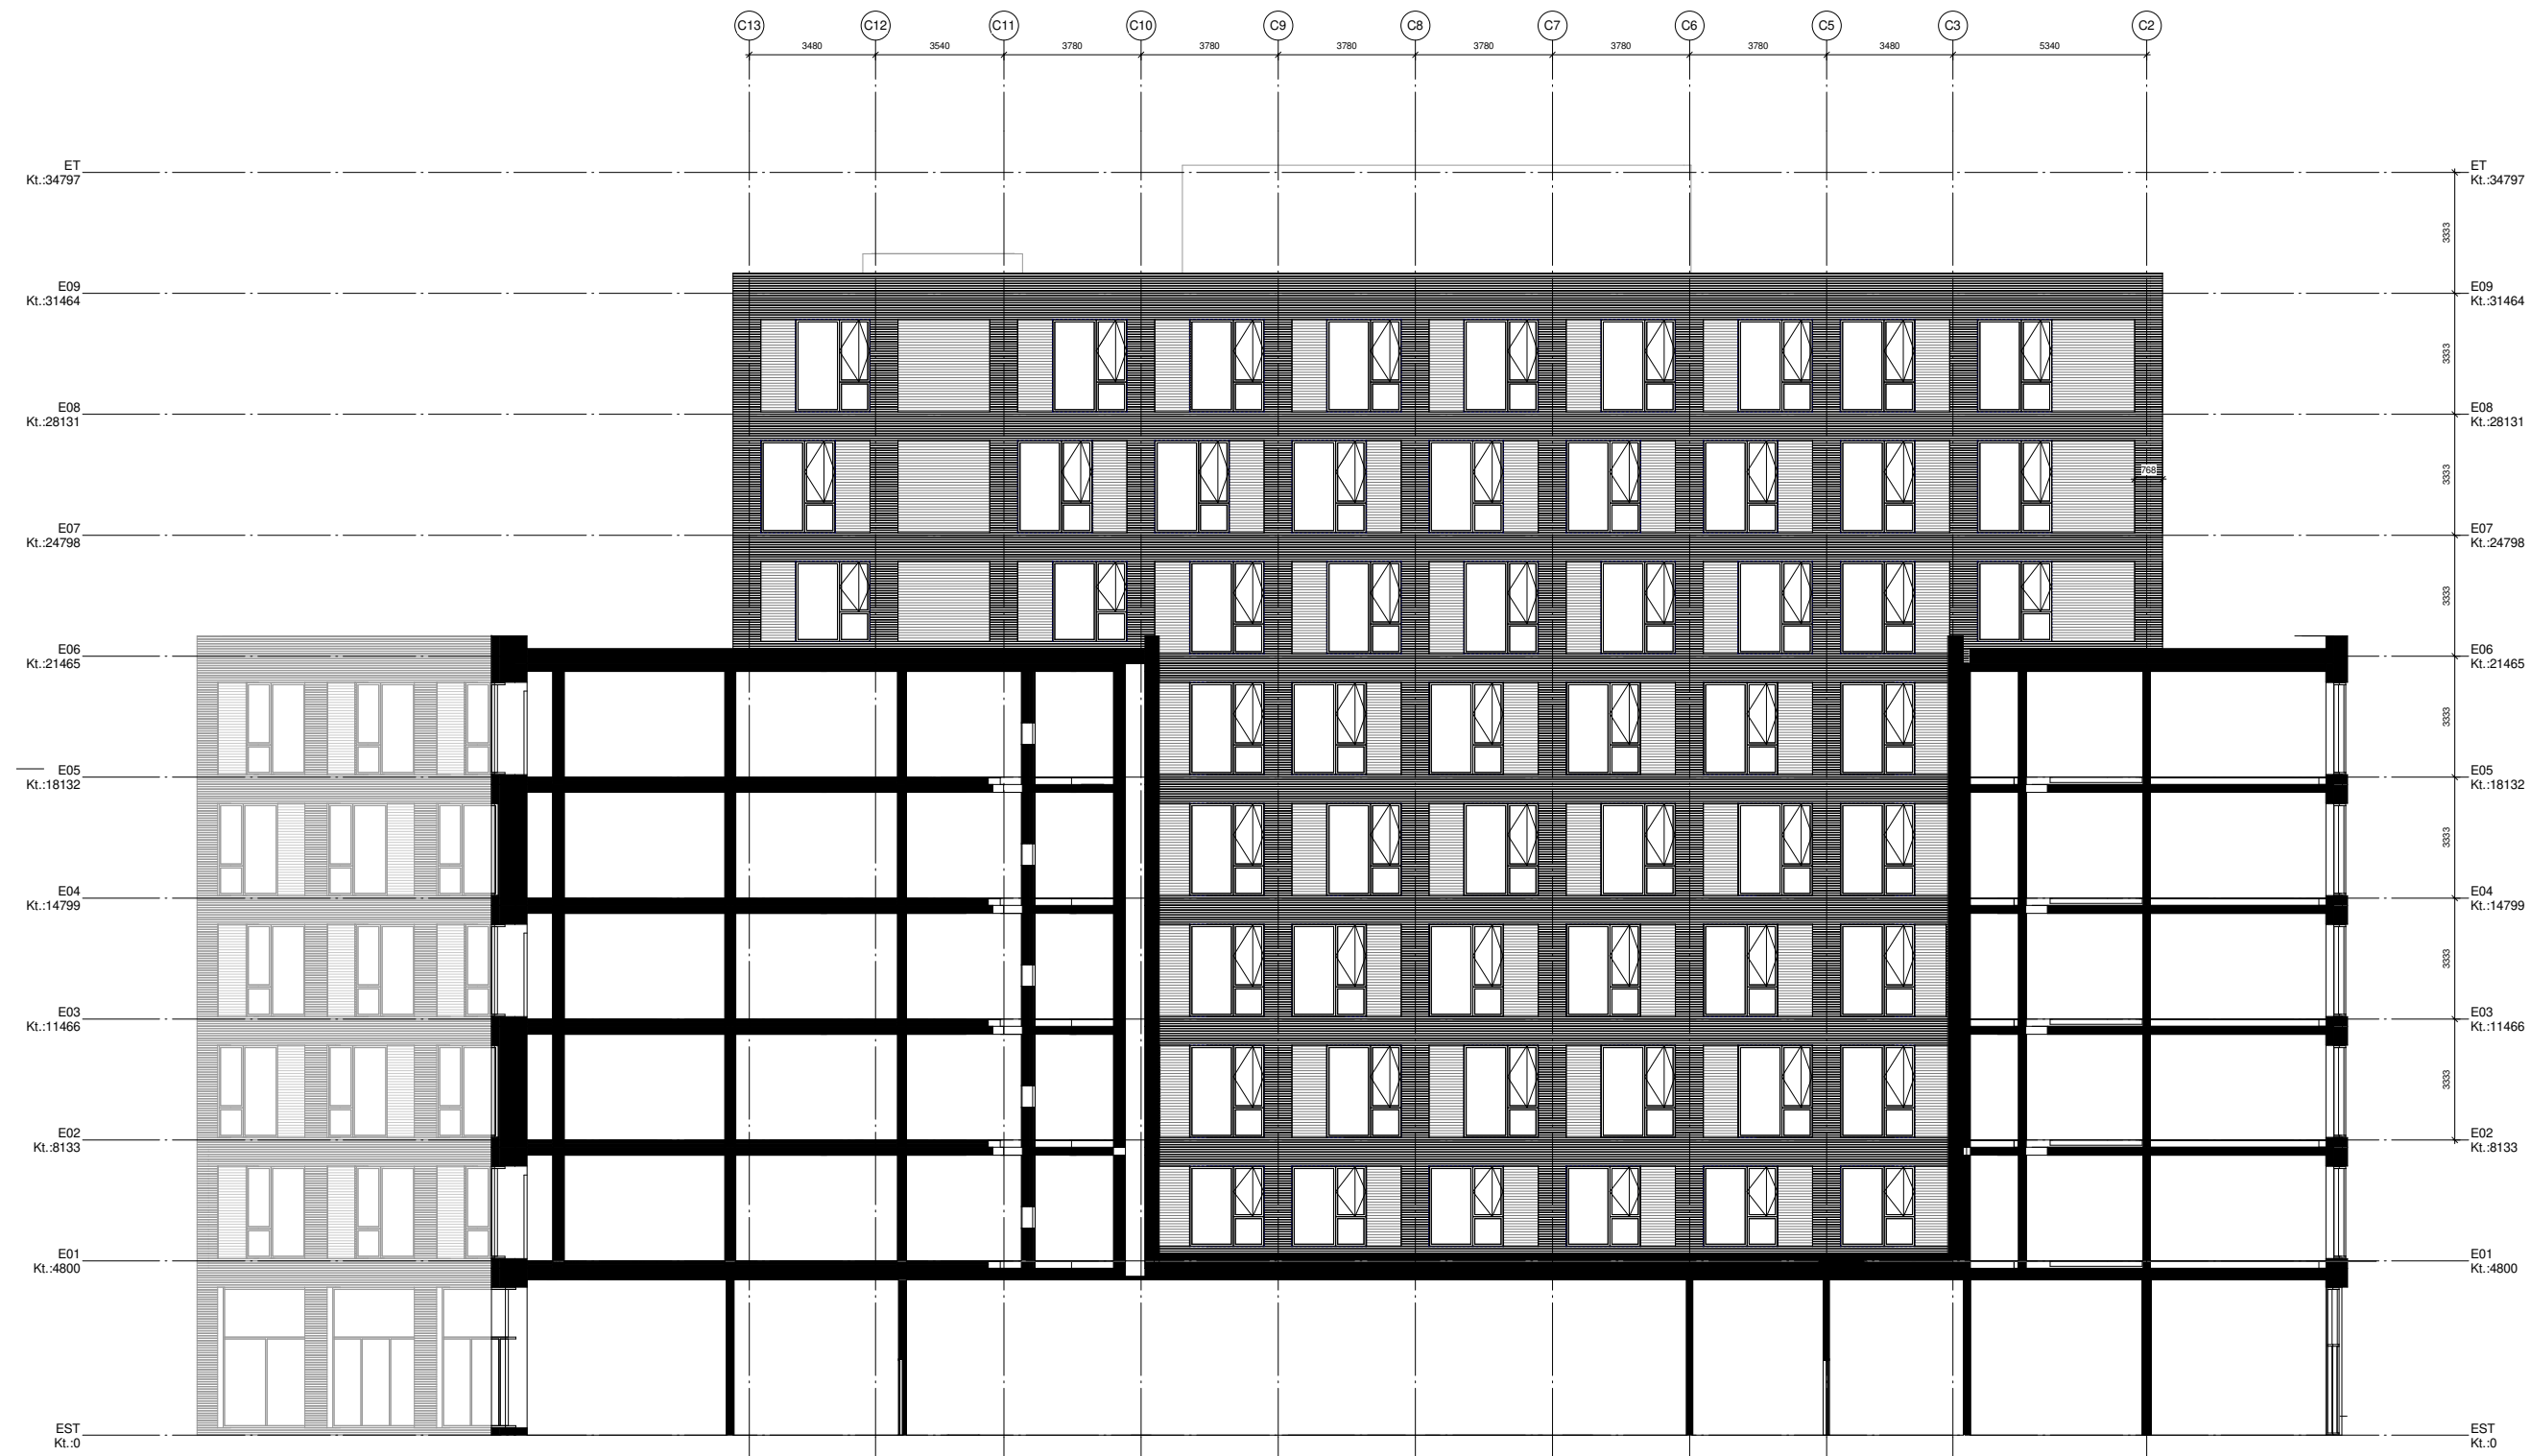

FACADE
NORDØST
1:200

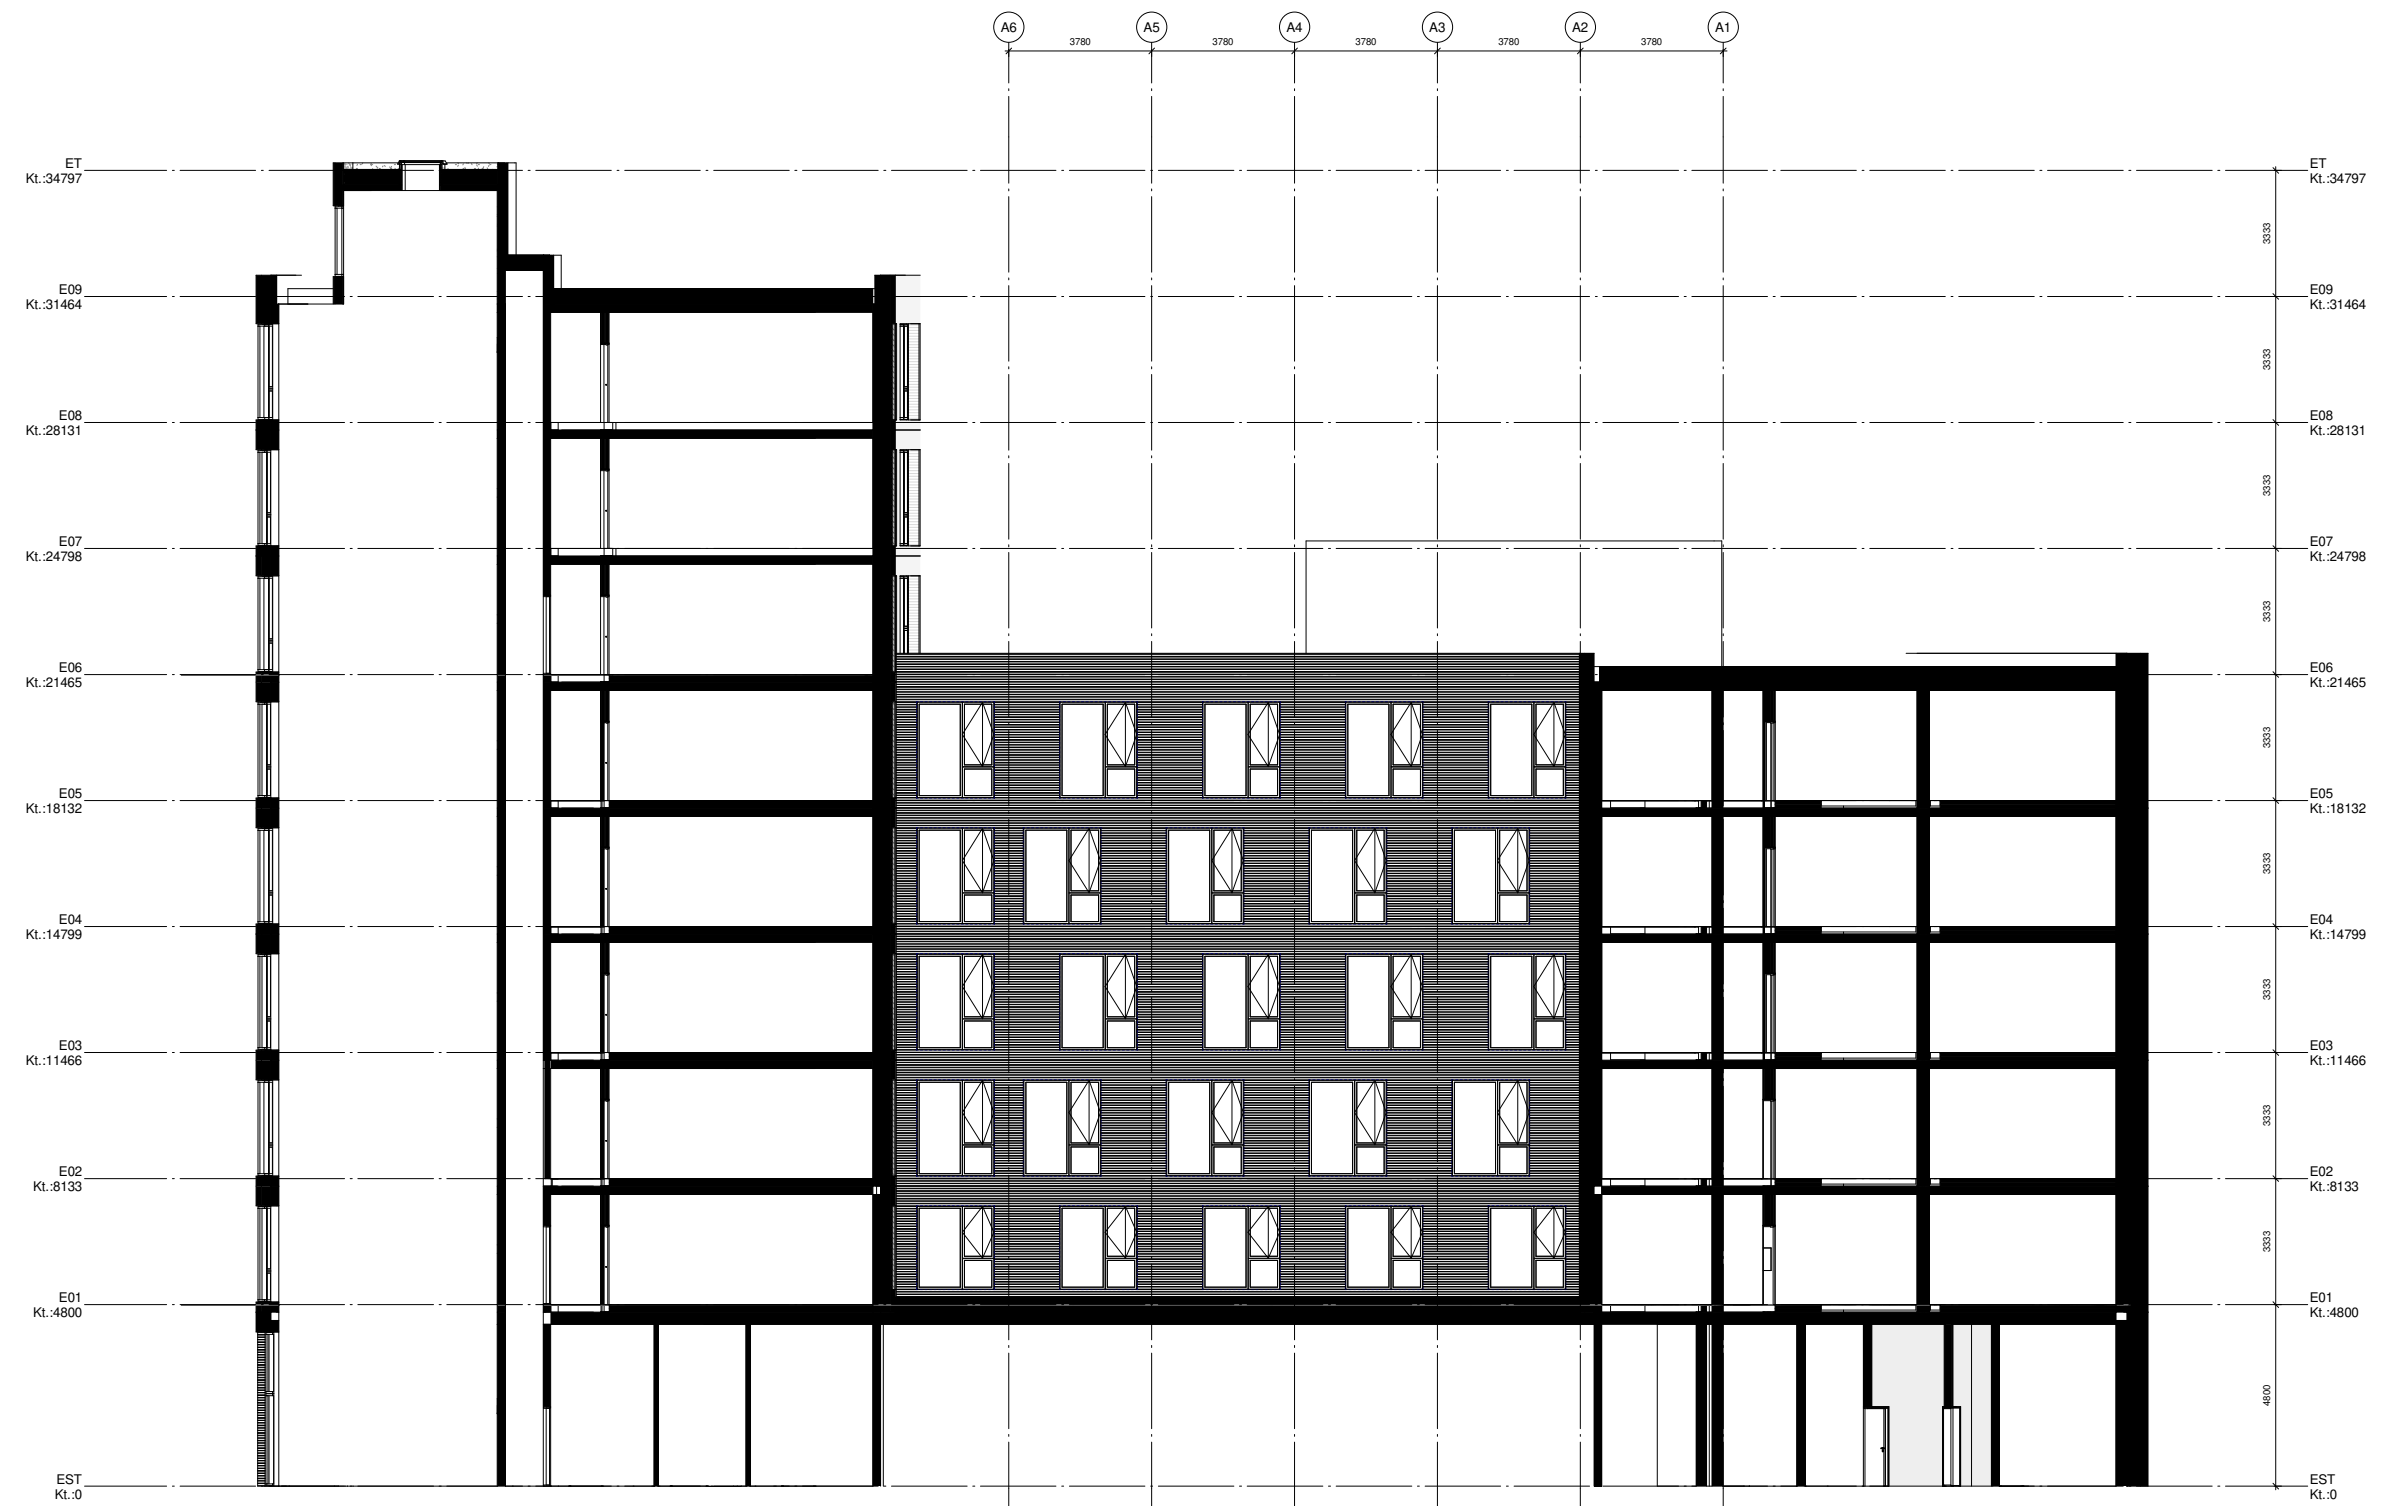

FACADE
NORDØST GAVL
1:200

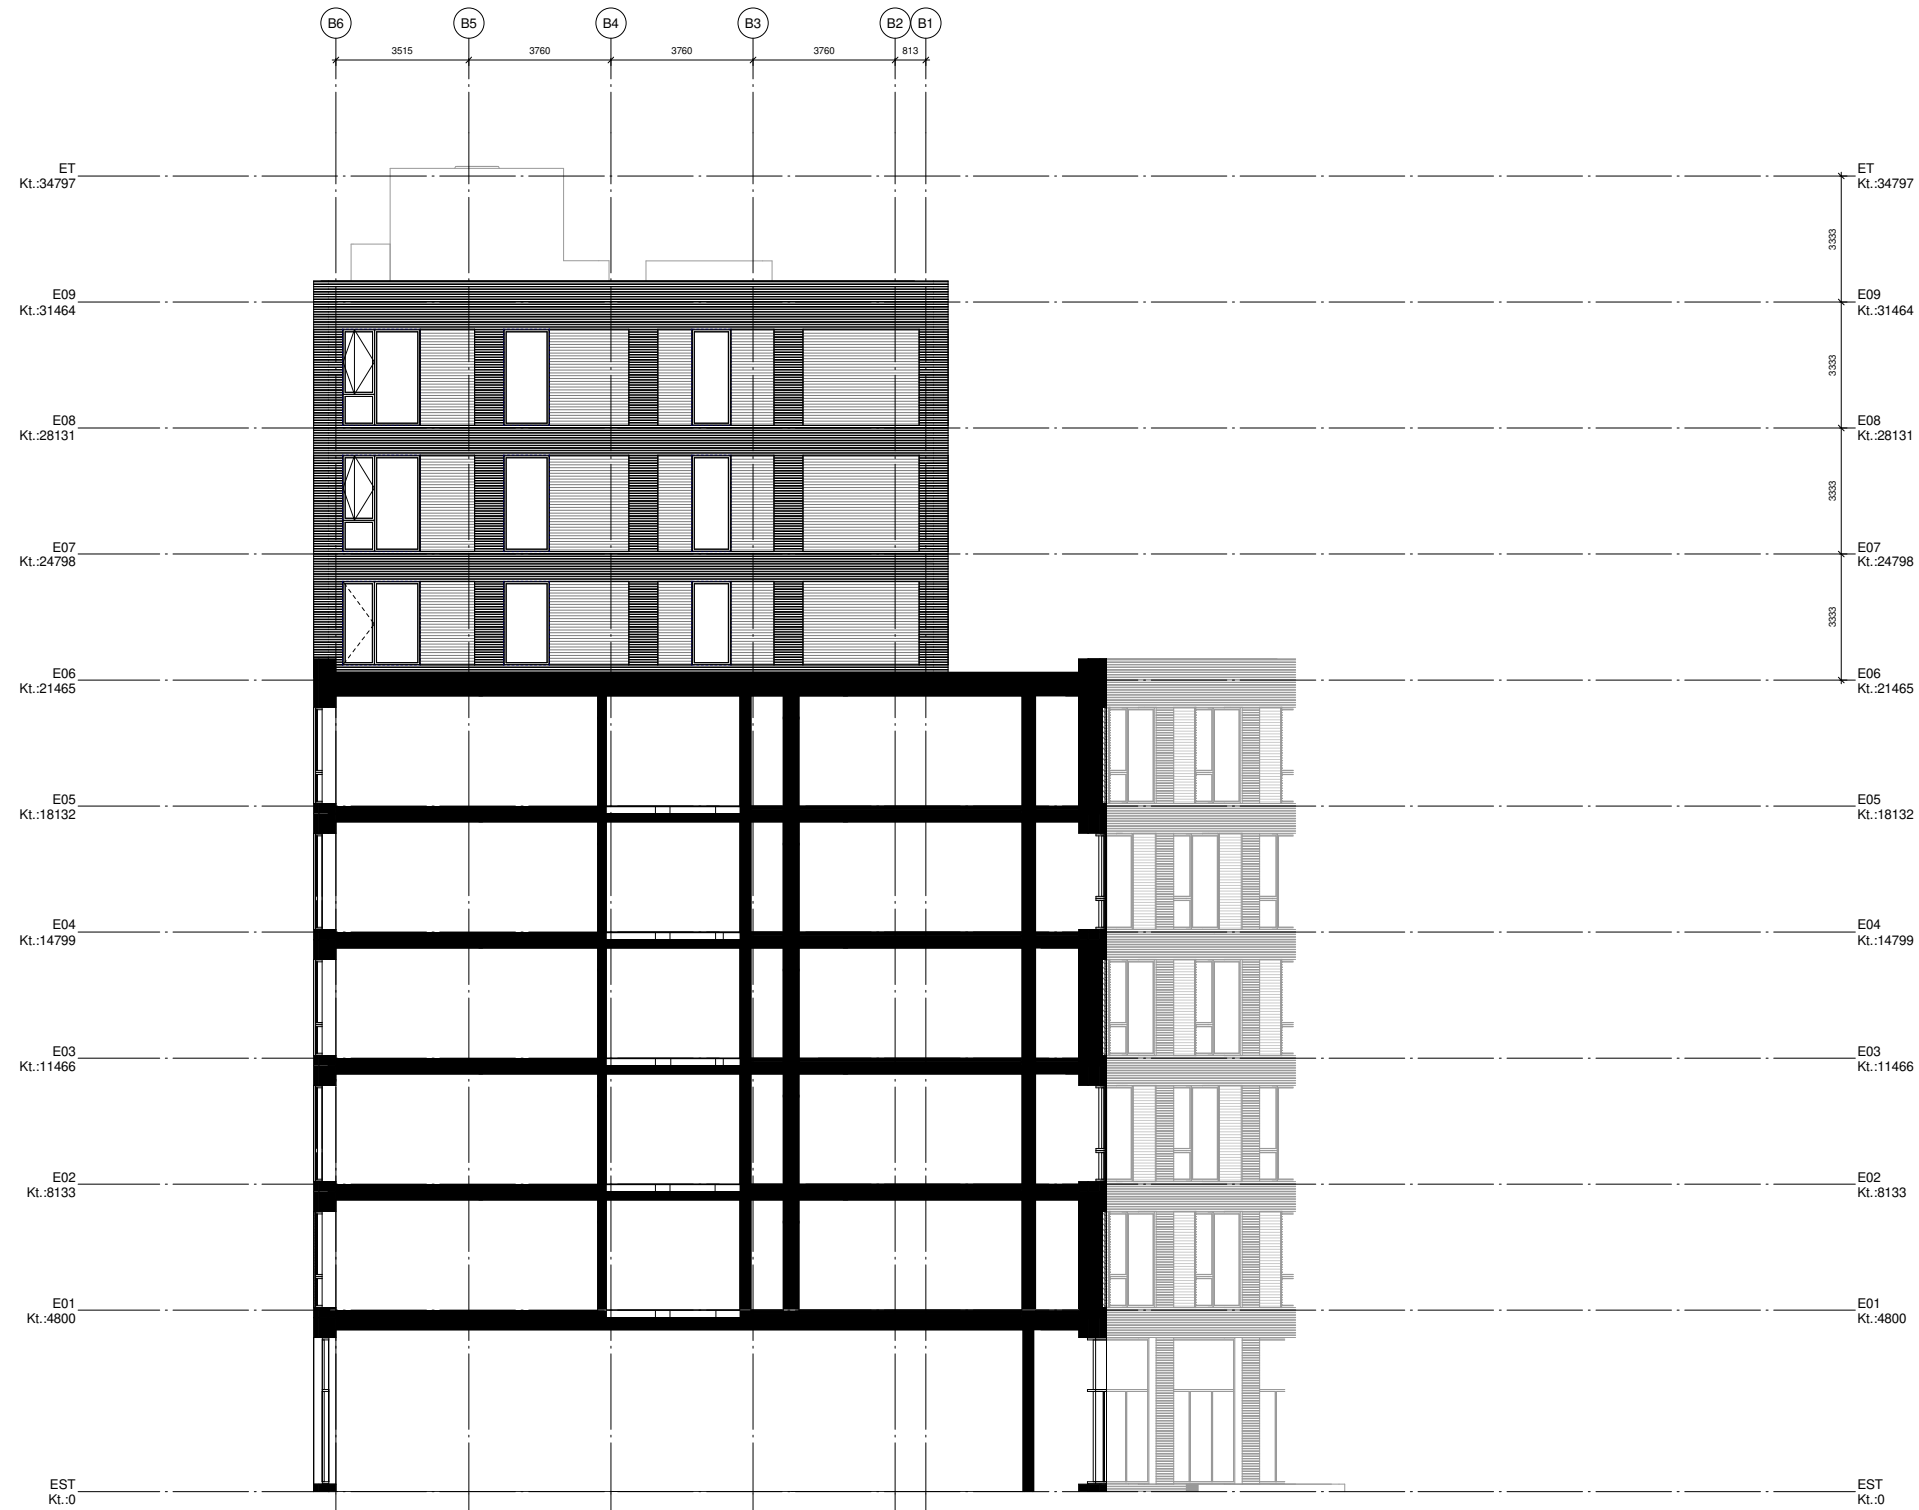

FACADE
SYD GAVL
1:200

