



NYE BUSPLADSER

Indre By, Østerbro, Vesterbro-Kgs. Enghave


Oversigtskort

BILAG 6



— Bydelsgrænse

..... Kommunegrænse

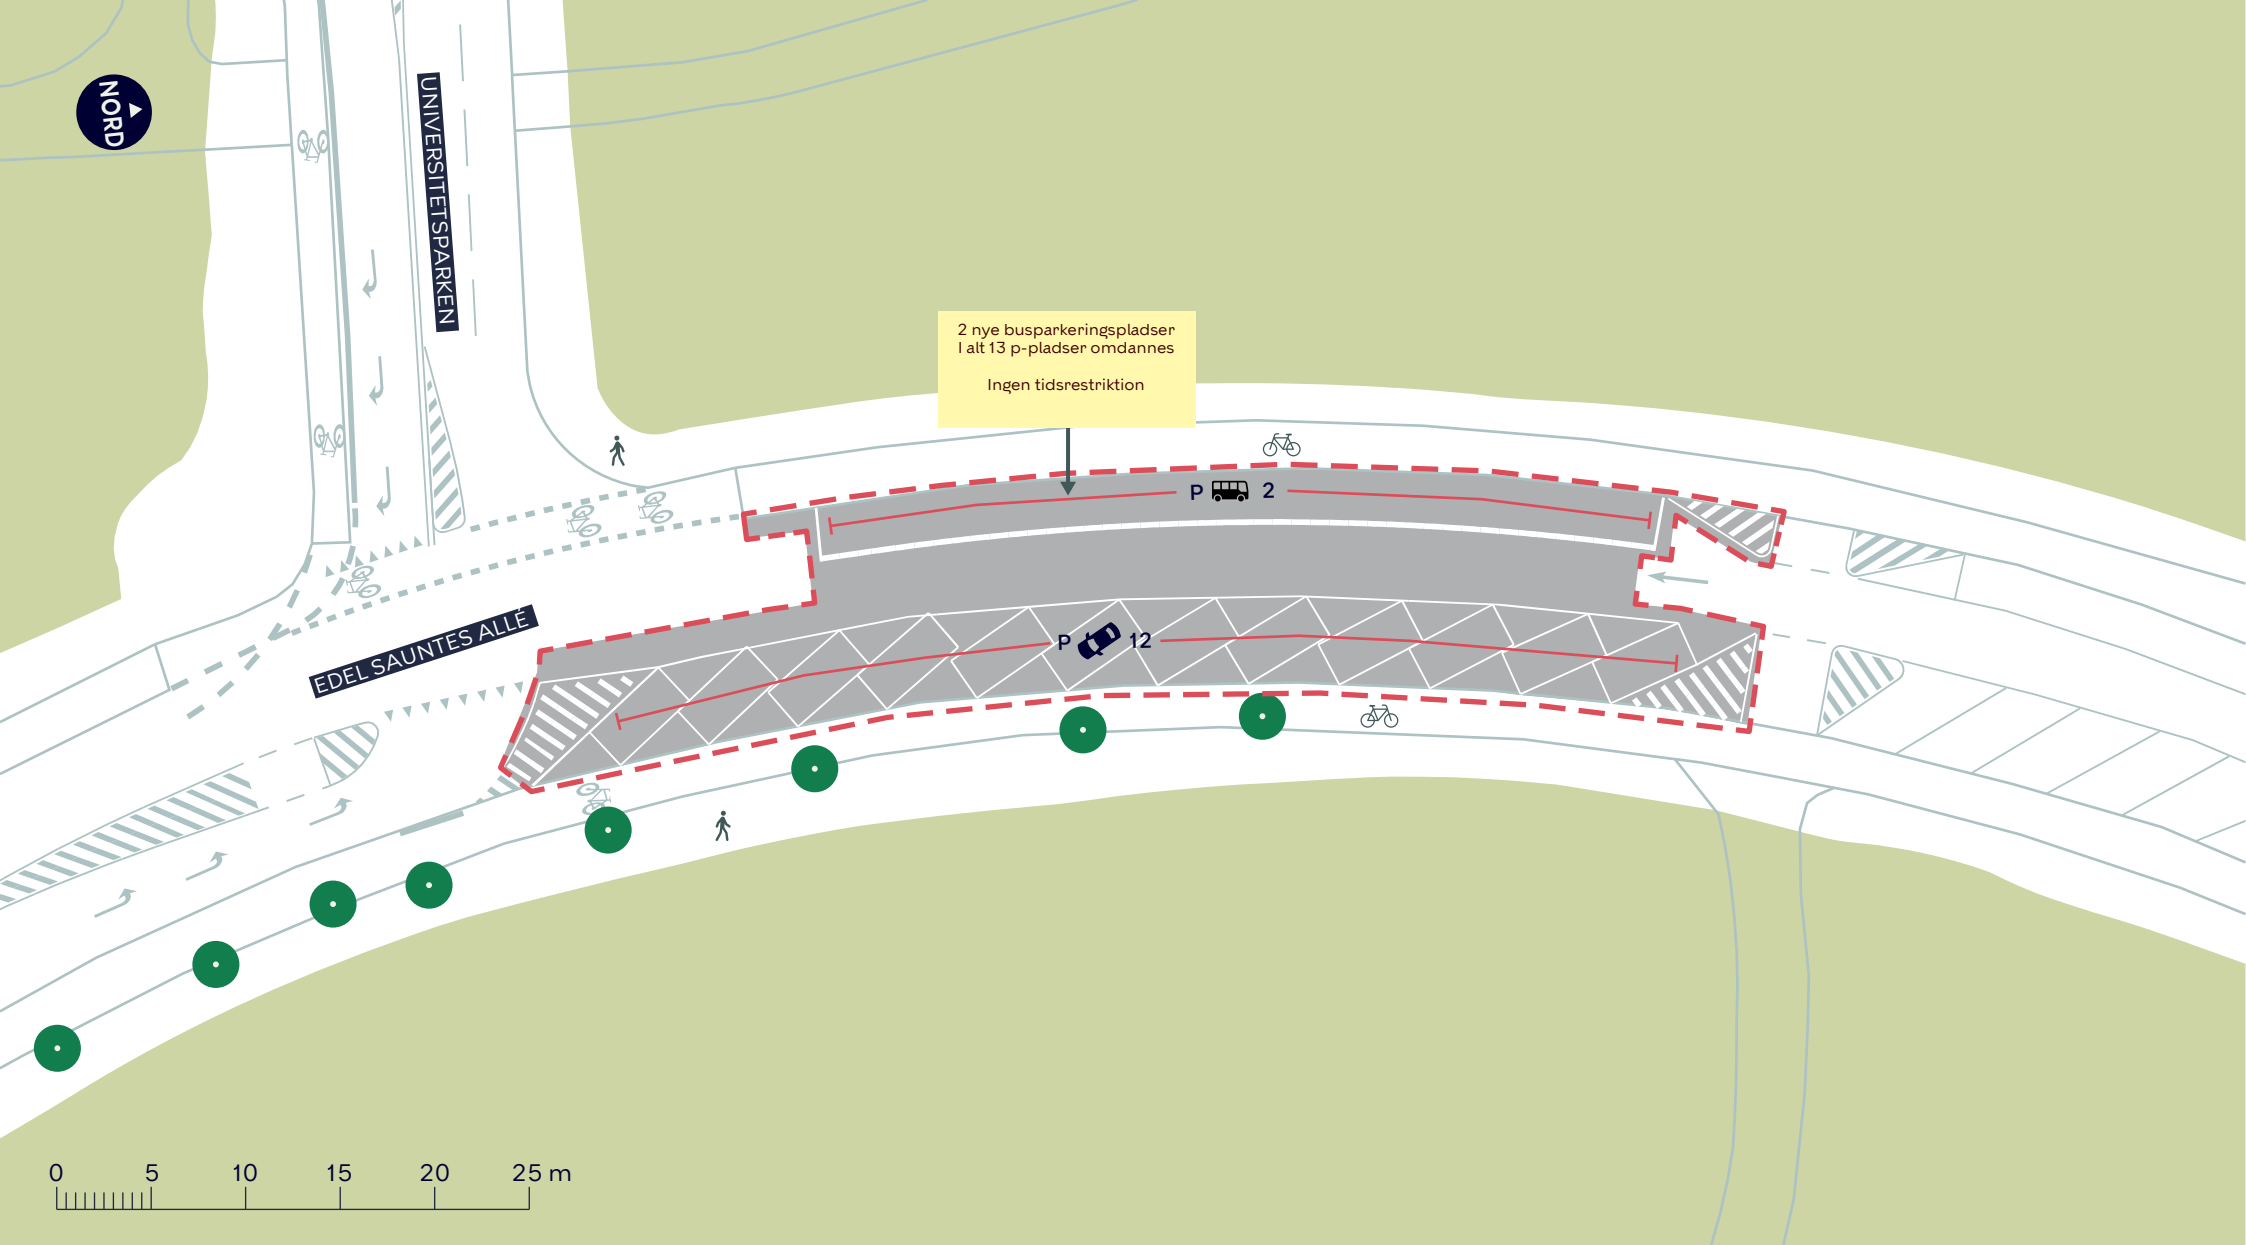


EDEL SAUNTES ALLÉ

Østerbro

Projektforslag

Bilag 6A



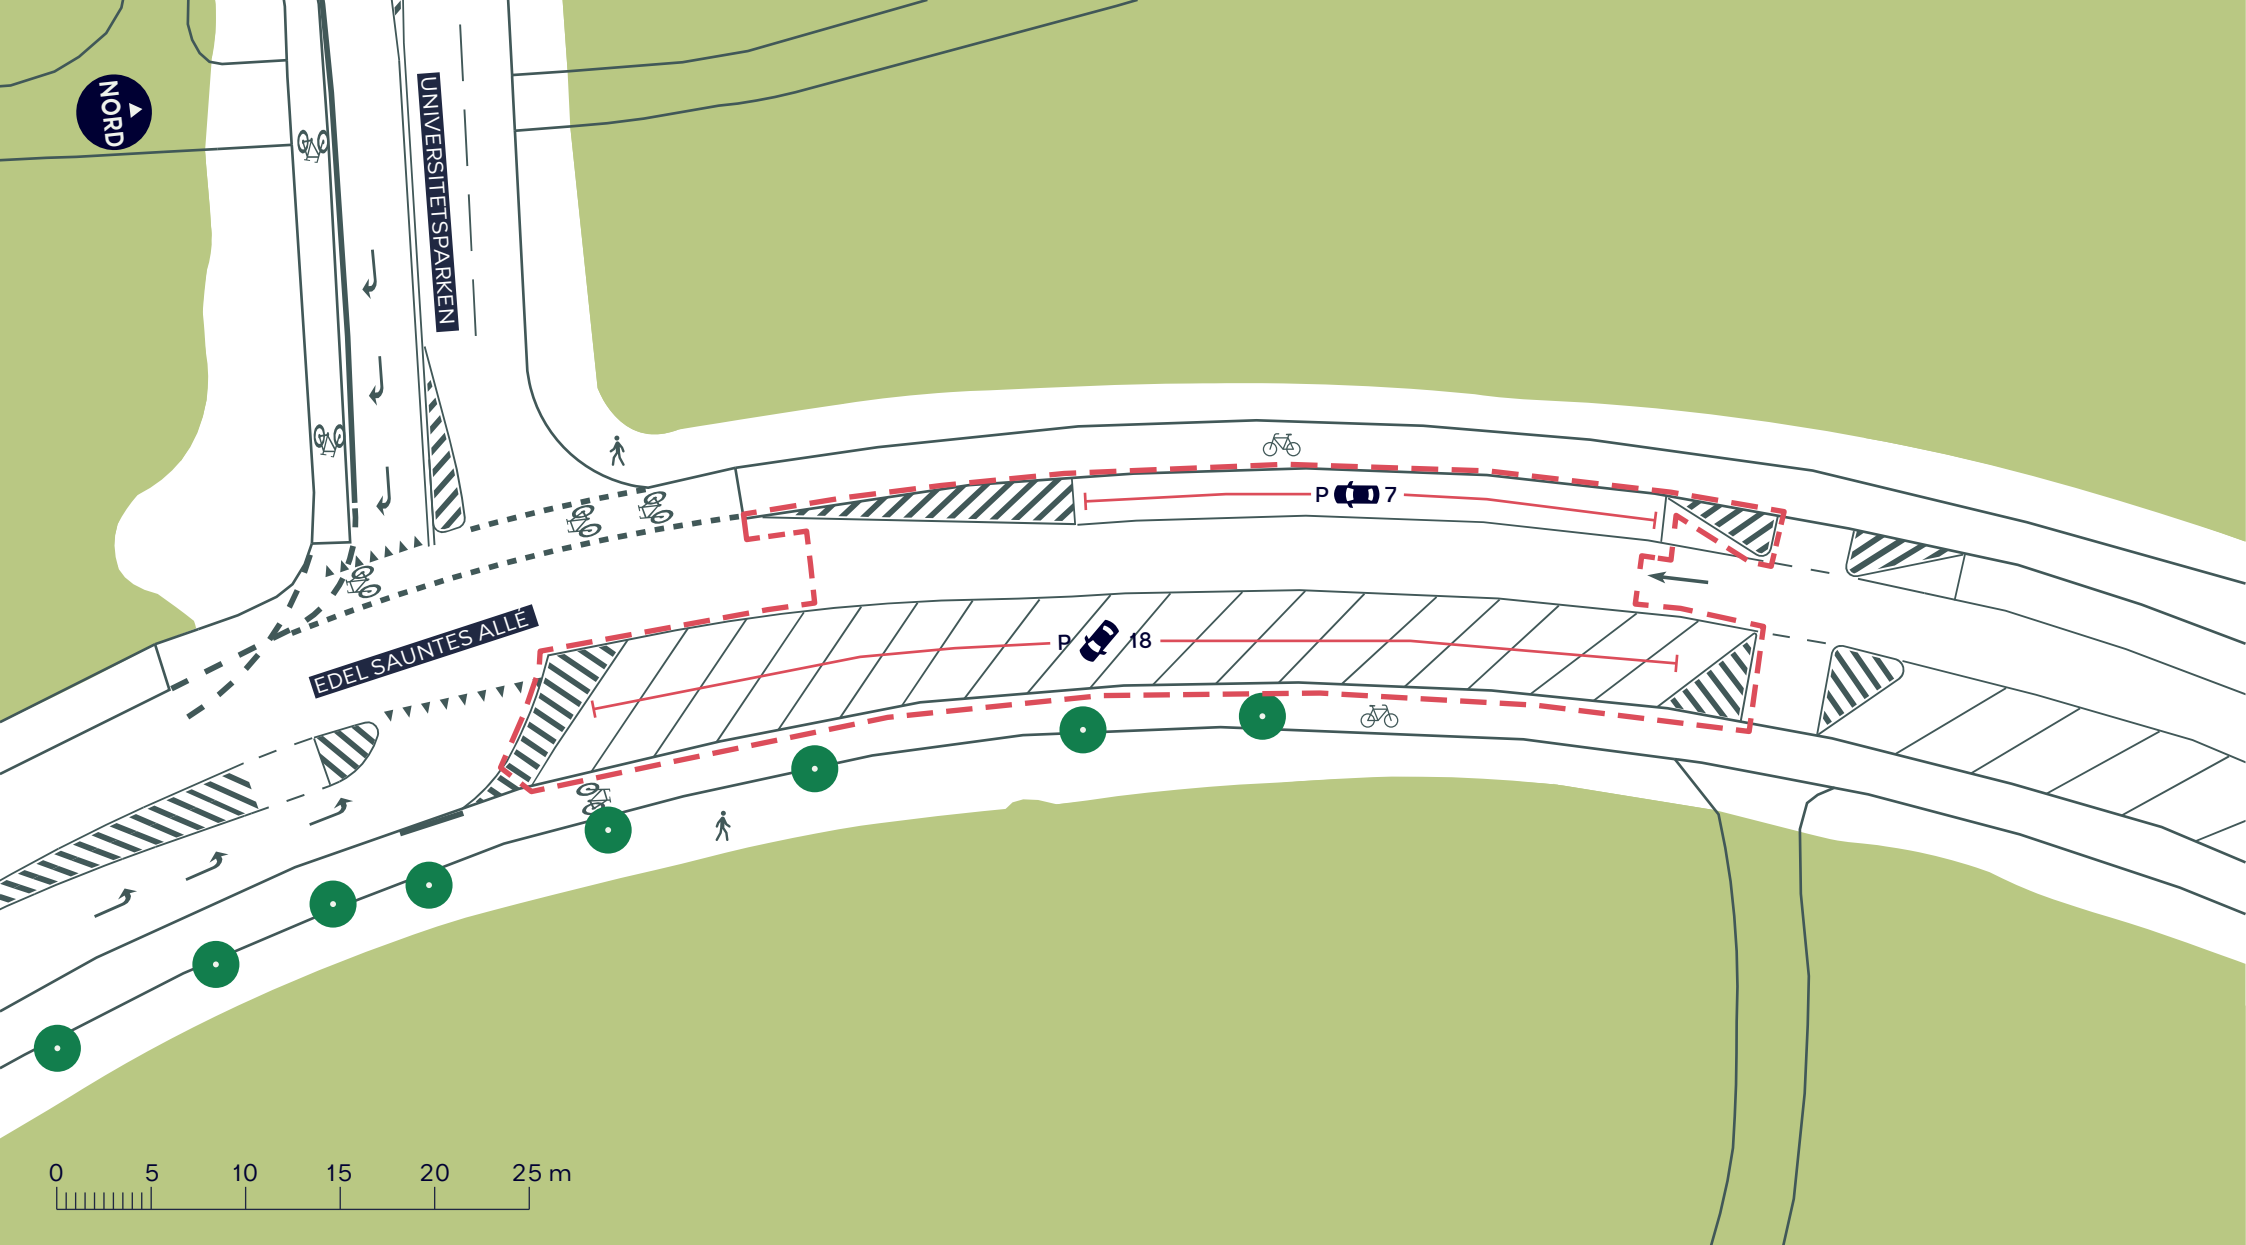

--- Anlægsområde

 Cykelsti

 Fortov

 Træ


EDEL SAUNTES ALLÉ

Østerbro

Eksisterende forhold

BILAG 6A



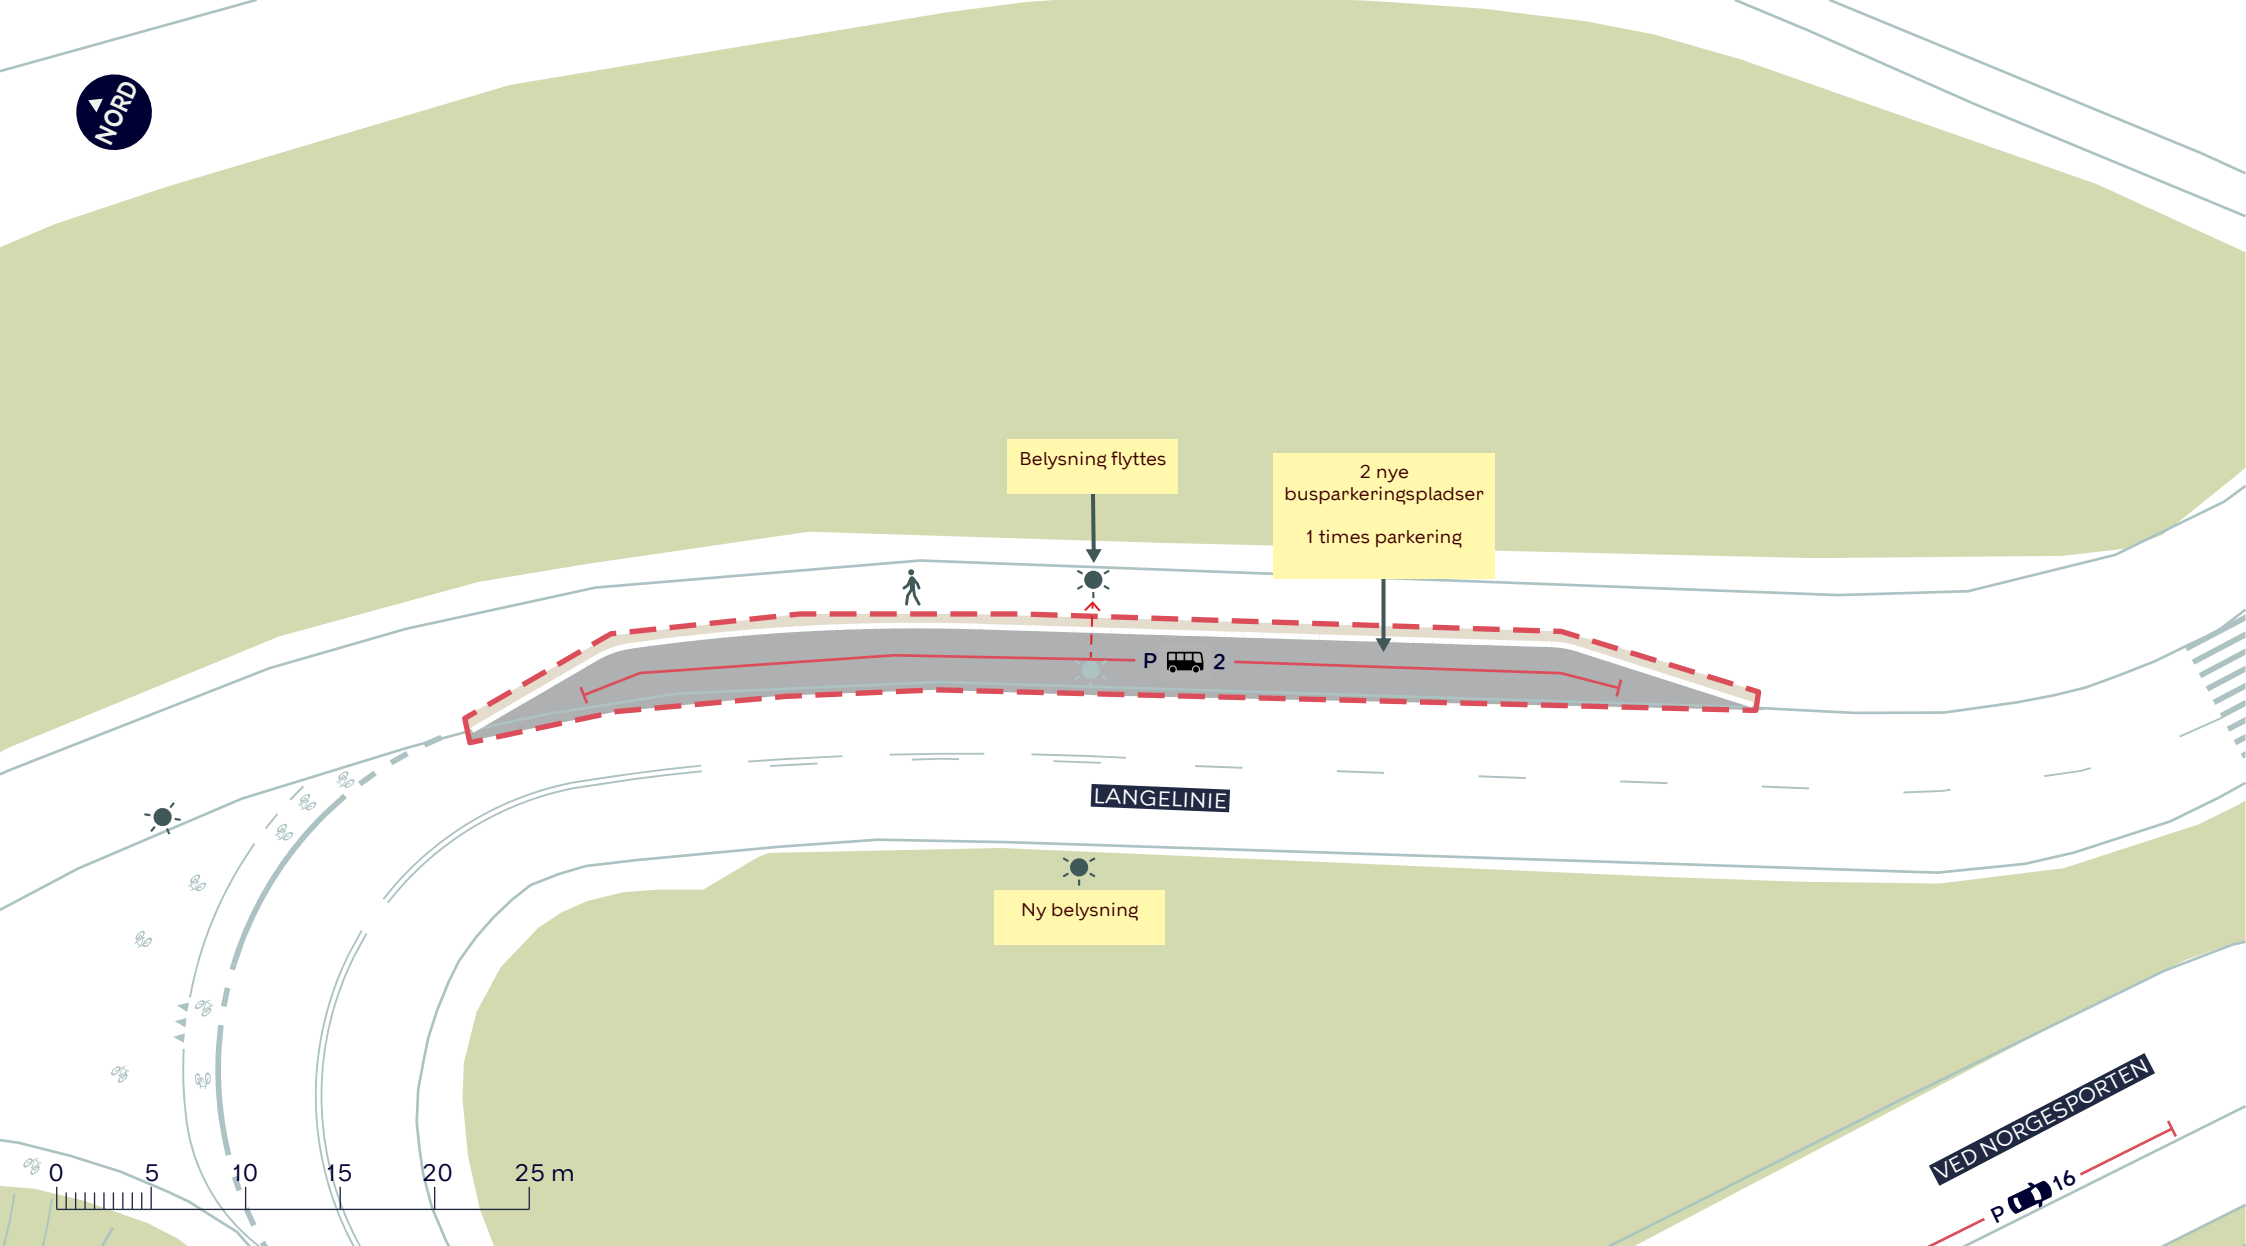


--- Anlægsområde

Fortov

Belysning

Eksisterende belysning der flyttes

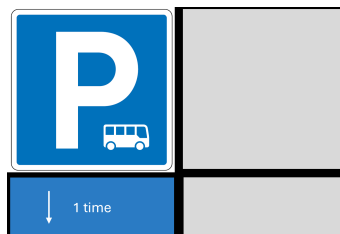

Nyt skilt


LANGELINIE

Indre By

Projektforslag

Bilag 6B



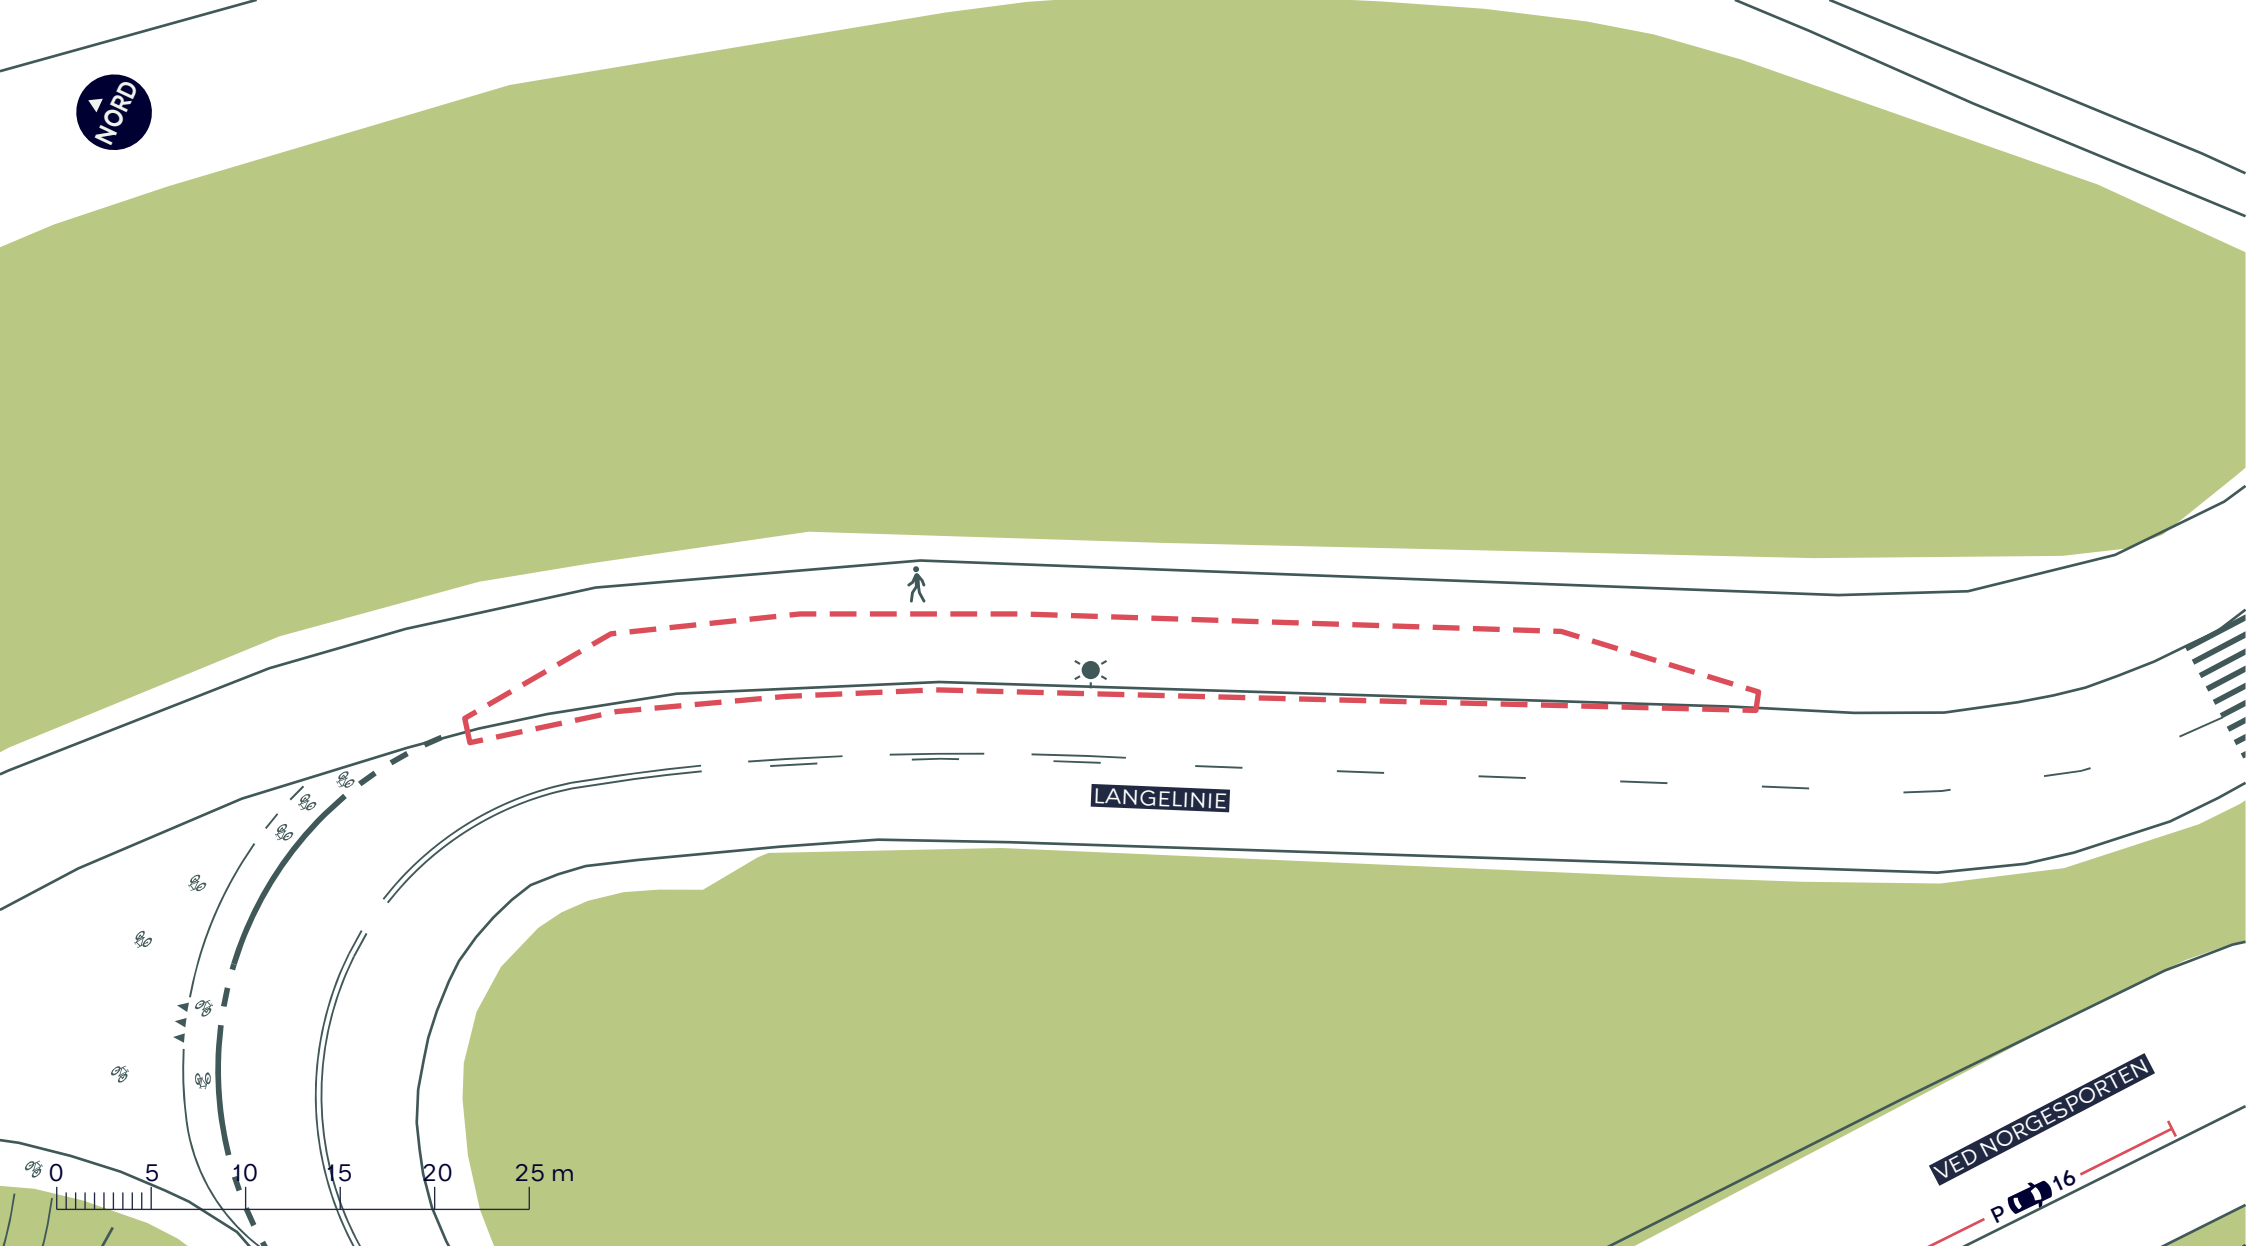

--- Anlægsområde




Fortov



Belysning

LANGELINIE
Indre By
Eksisterende forhold
BILAG 6B




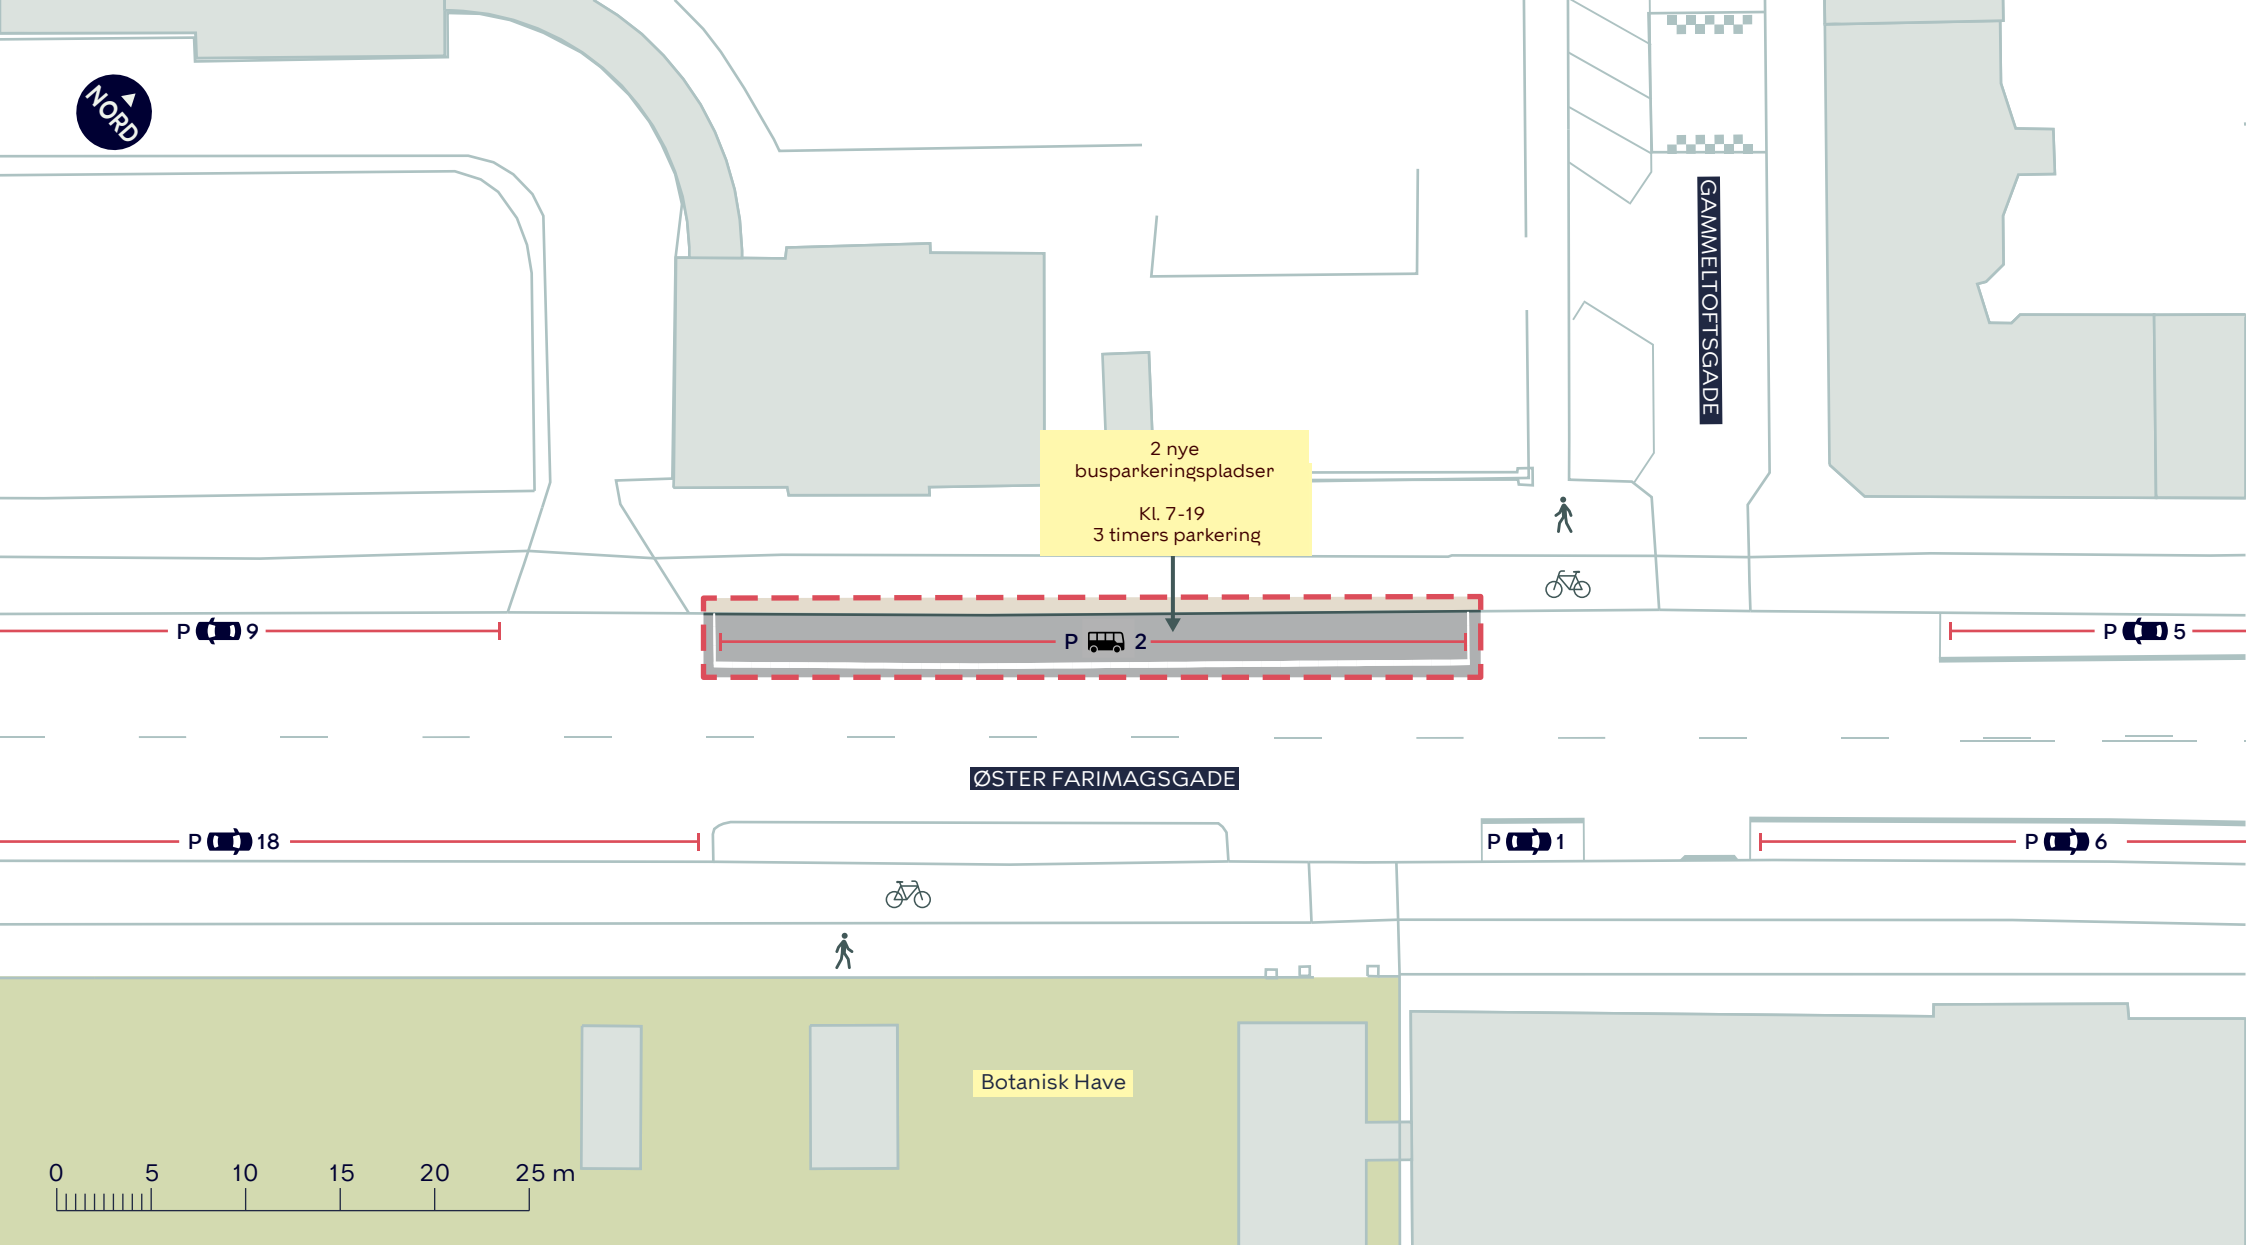

--- Anlægsområde

Fortov

Cykelsti

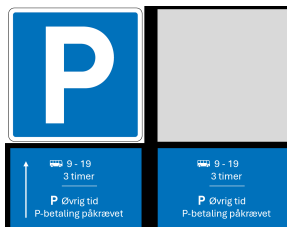

Nyt skilt


ØSTER FARIMAGSGADE

Indre By

Projektforslag

Bilag 6C



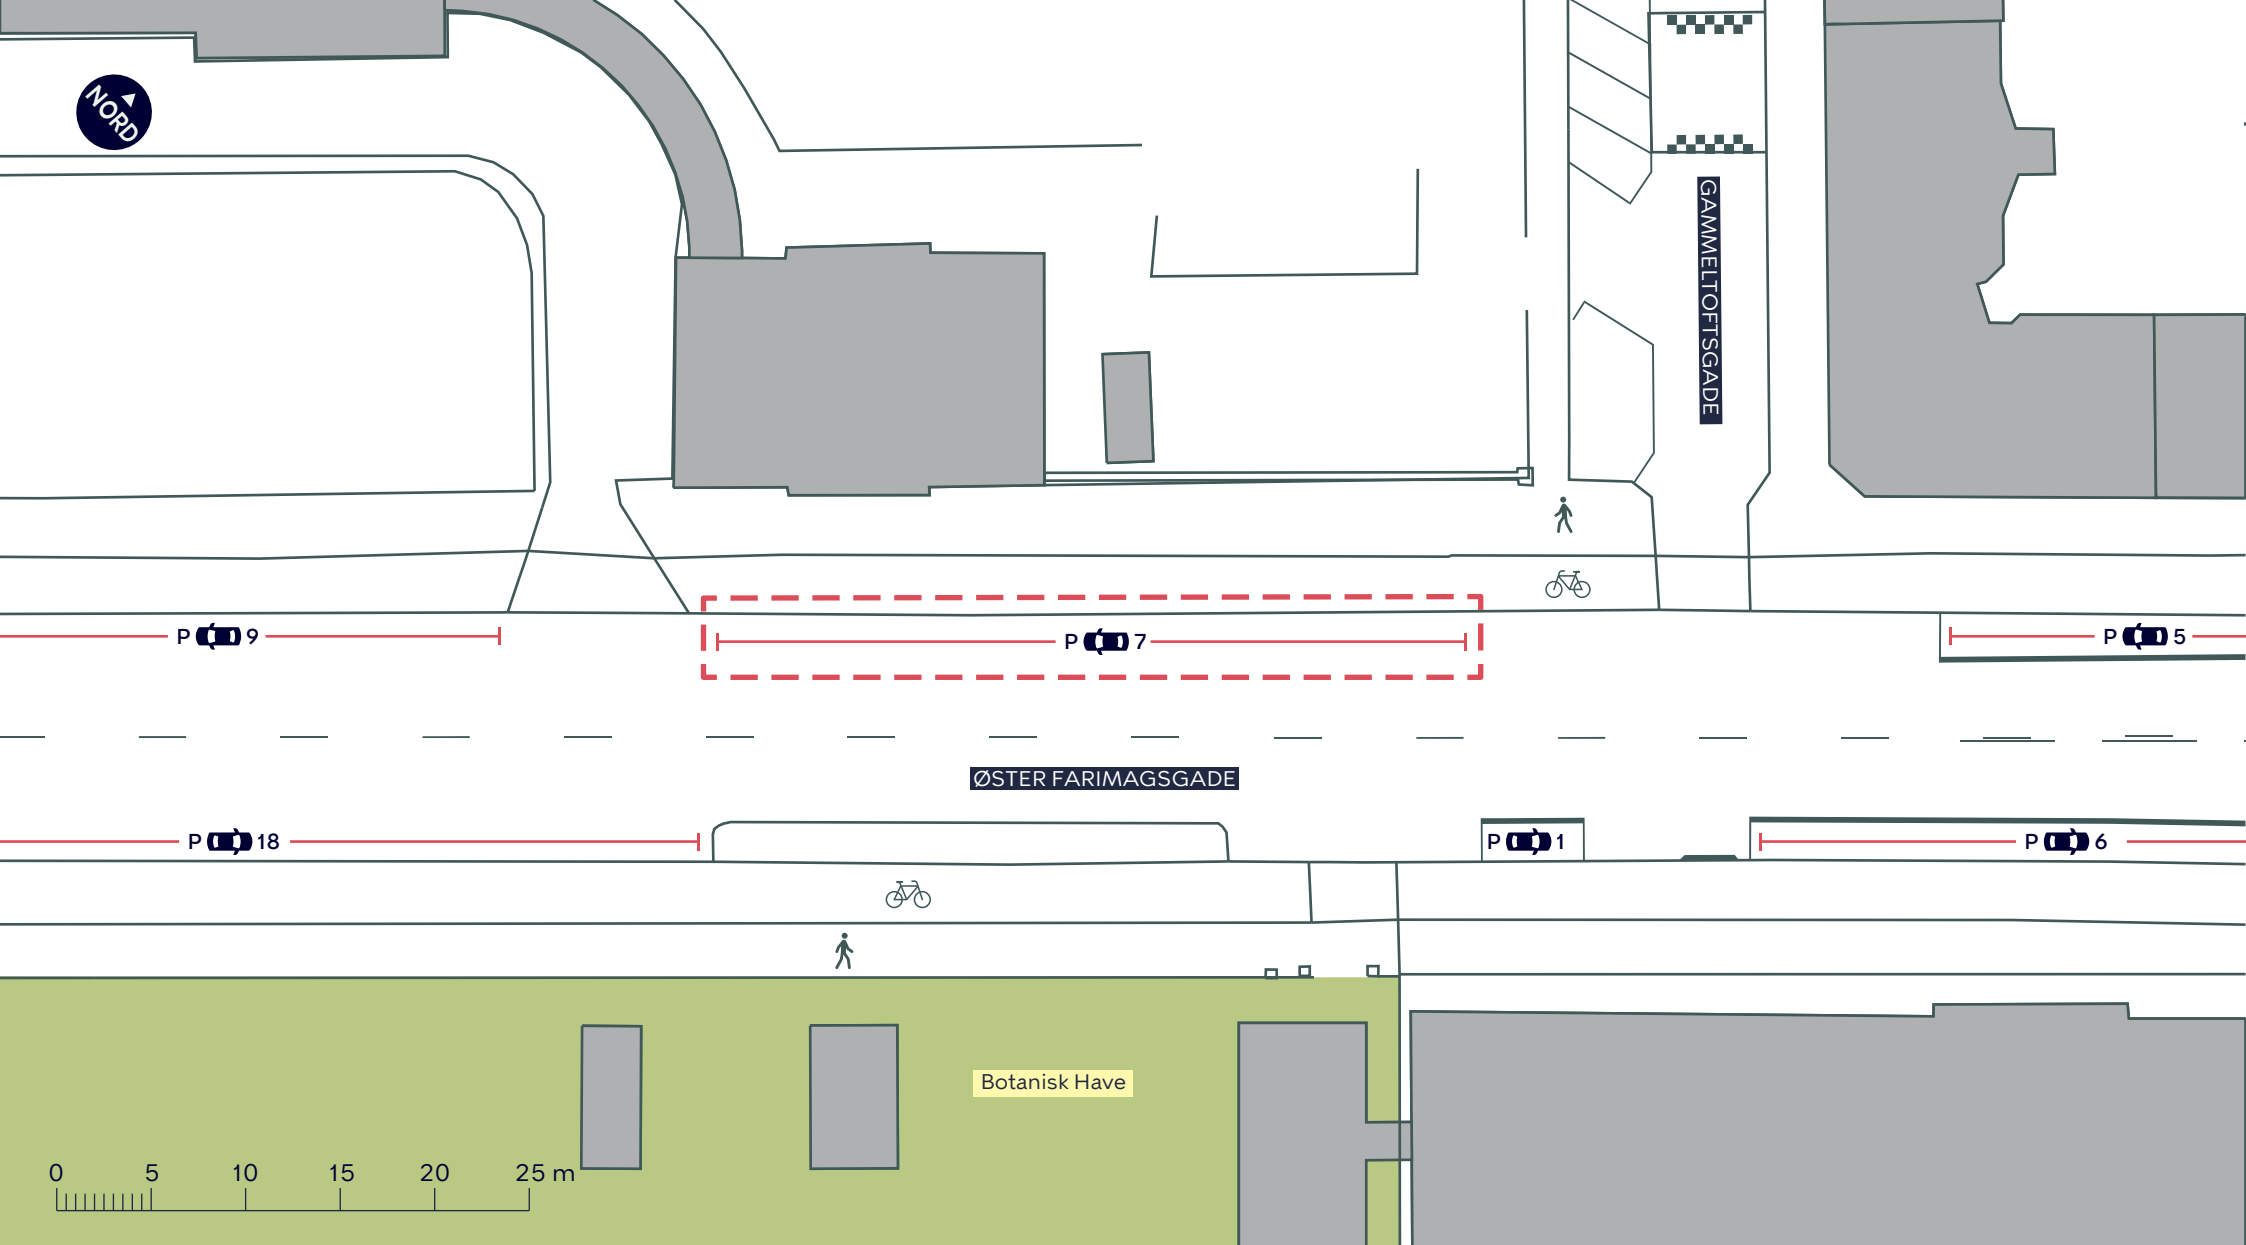

--- Anlægsområde

 Cykelsti

 Fortov


ØSTER FARIMAGSGADE

Indre By

Eksisterende forhold

BILAG 6C



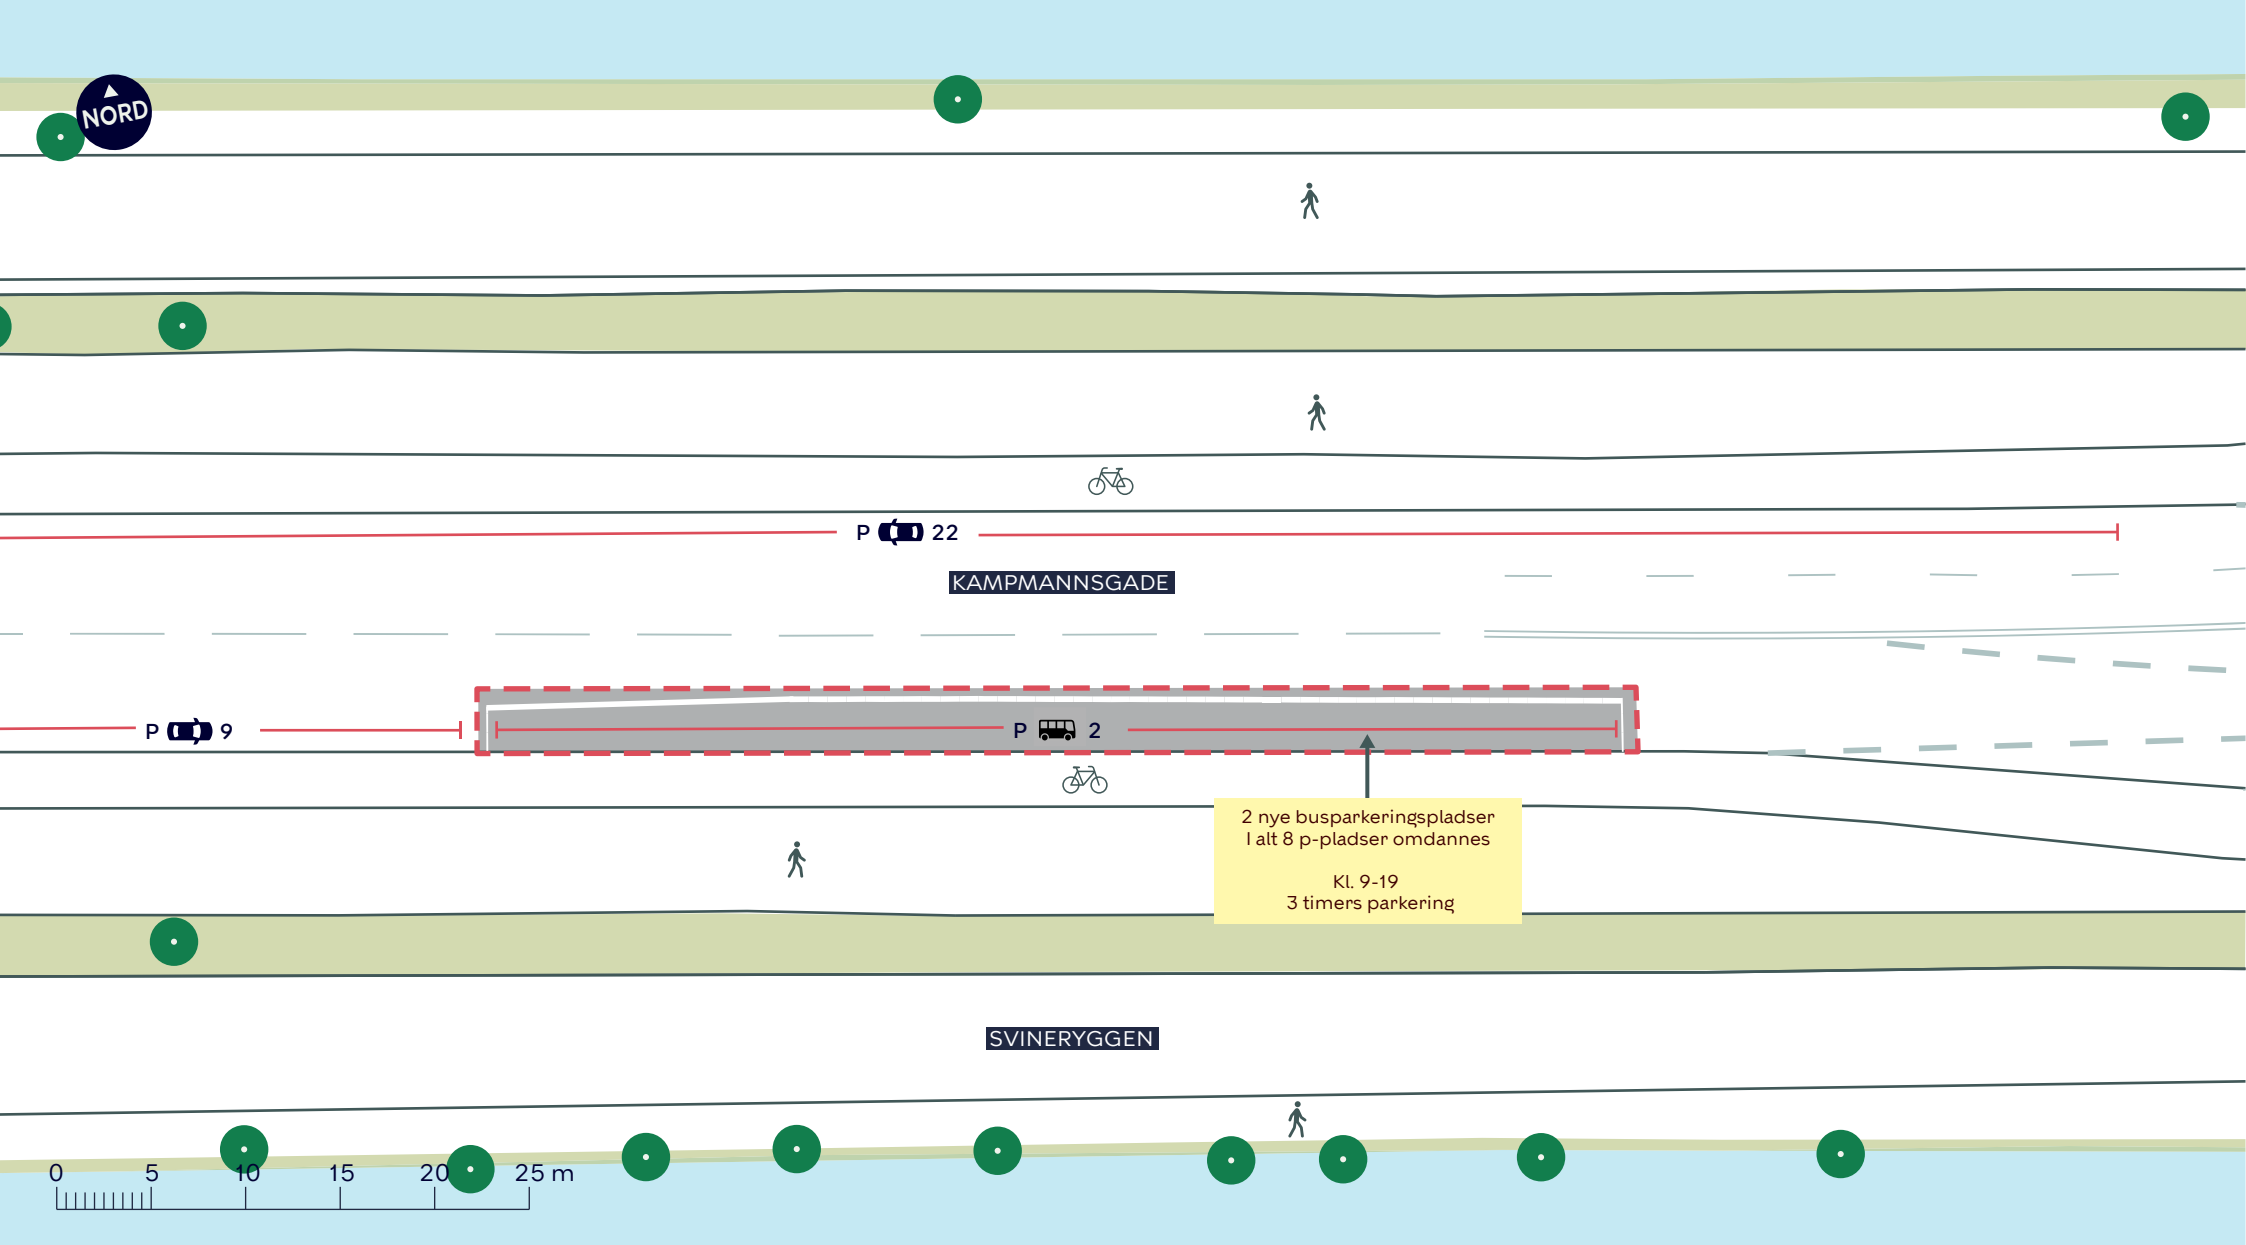


--- Anlægsområde

Cykelsti

Fortov

Eksisterende træ

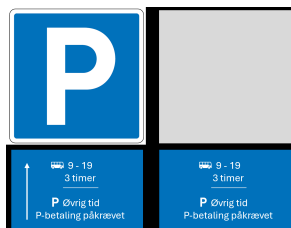

Nyt skilt


KAMPMANNSGADE

Indre By

Projektforslag

Bilag 6D



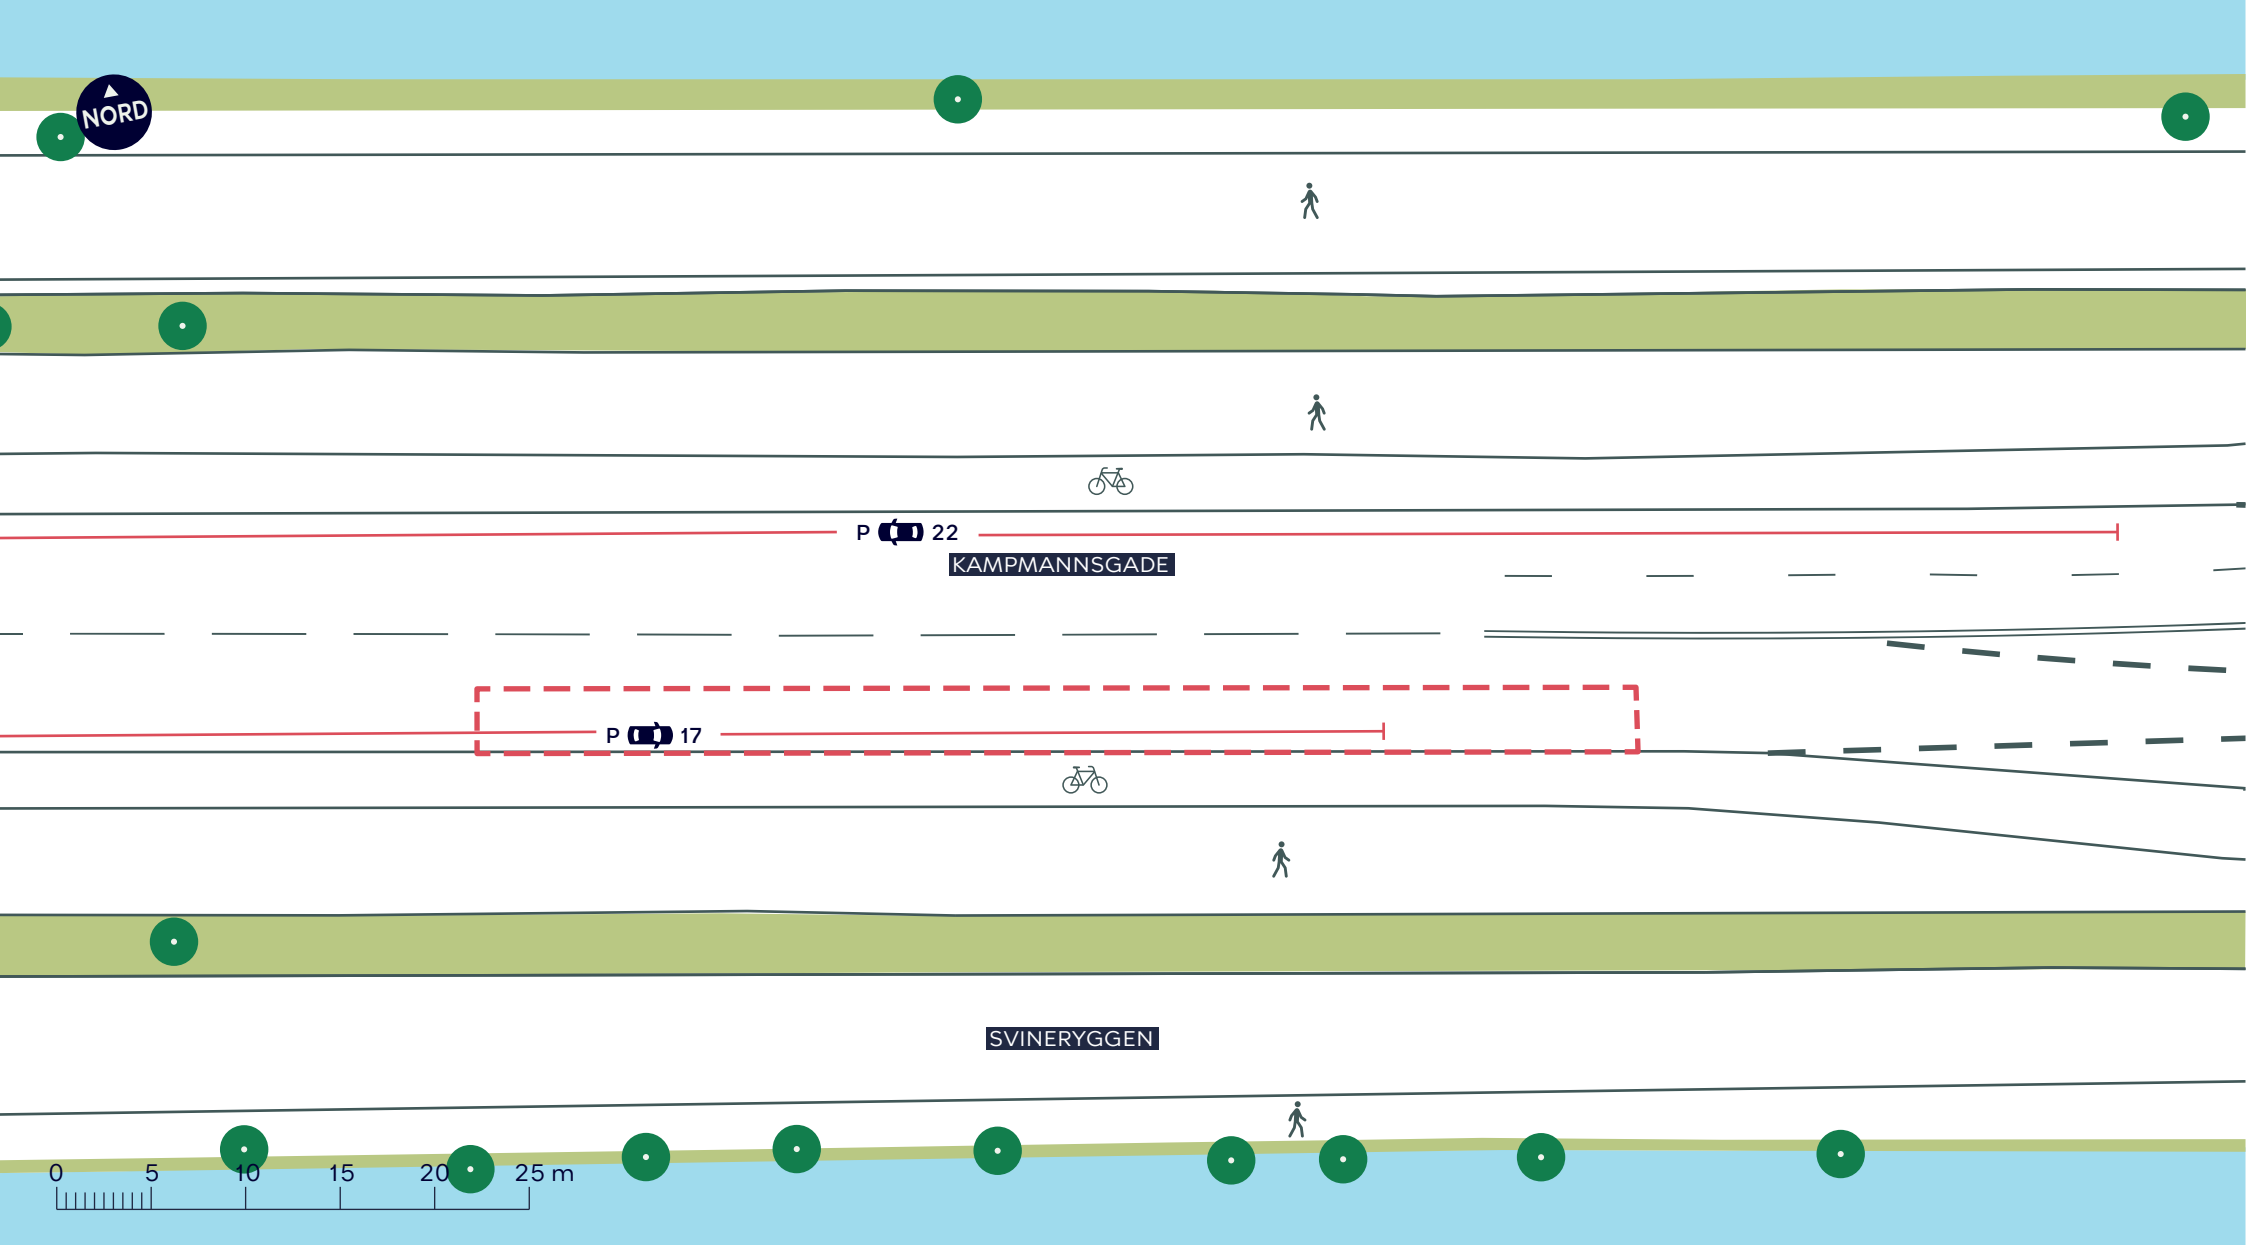

--- Anlægsområde

 Cykelsti

 Fortov

 Træ


KAMPMANNSGADE

Indre By


Eksisterende forhold

BILAG 6D



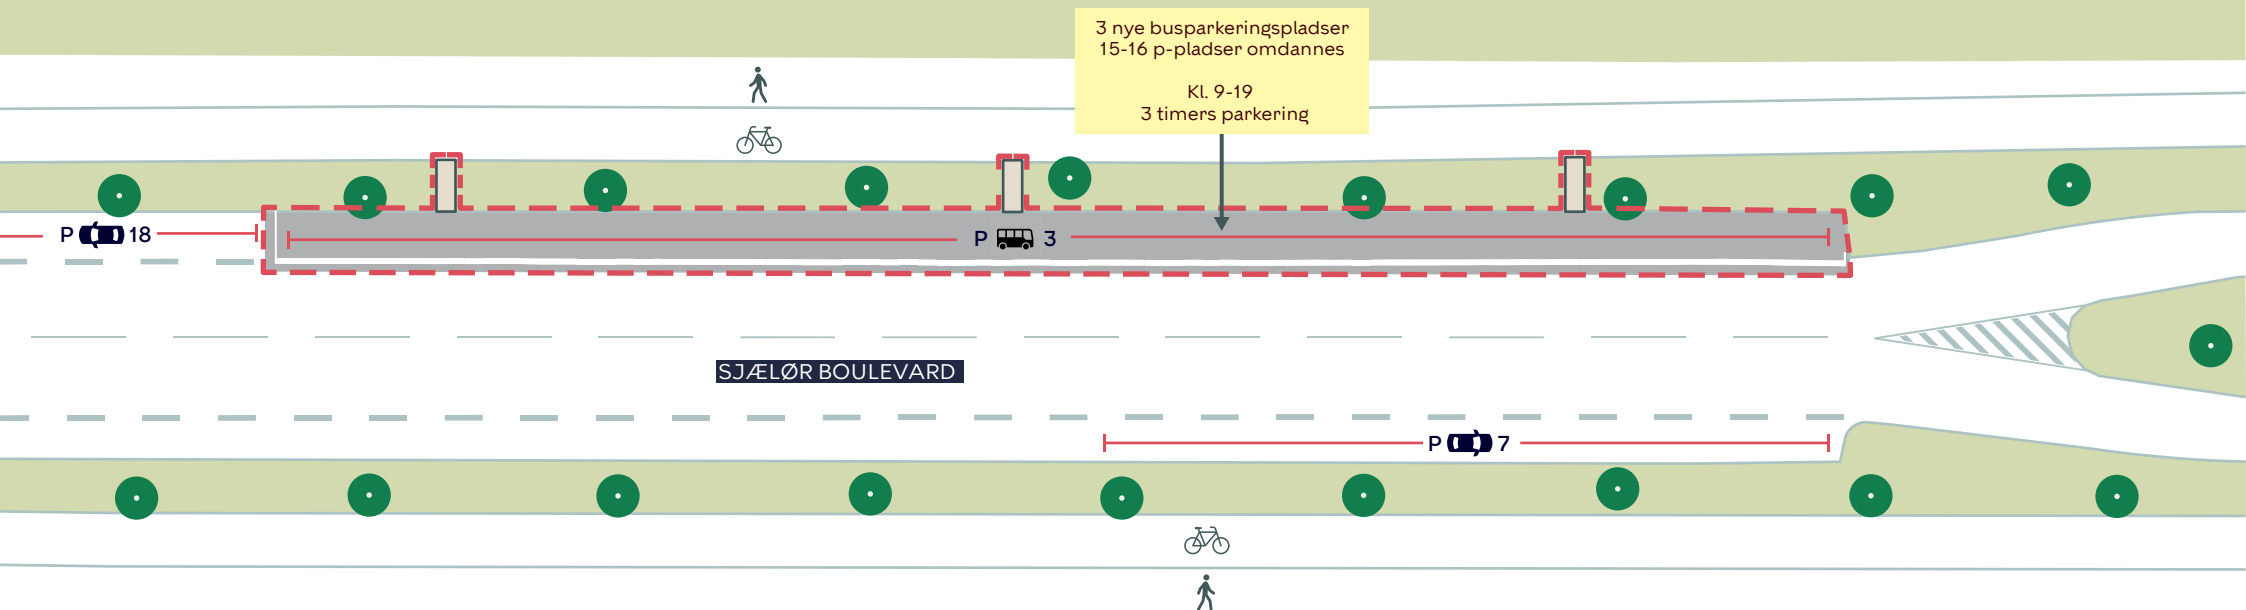


- Anlægsområde
- Fortov
- Eksisterende træ

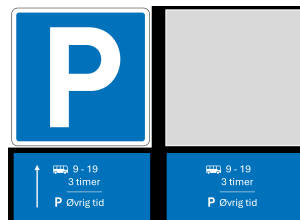

SJÆLØR BOULEVARD
Vesterbro-Kongens Enghave
Projektforslag
Bilag 6E



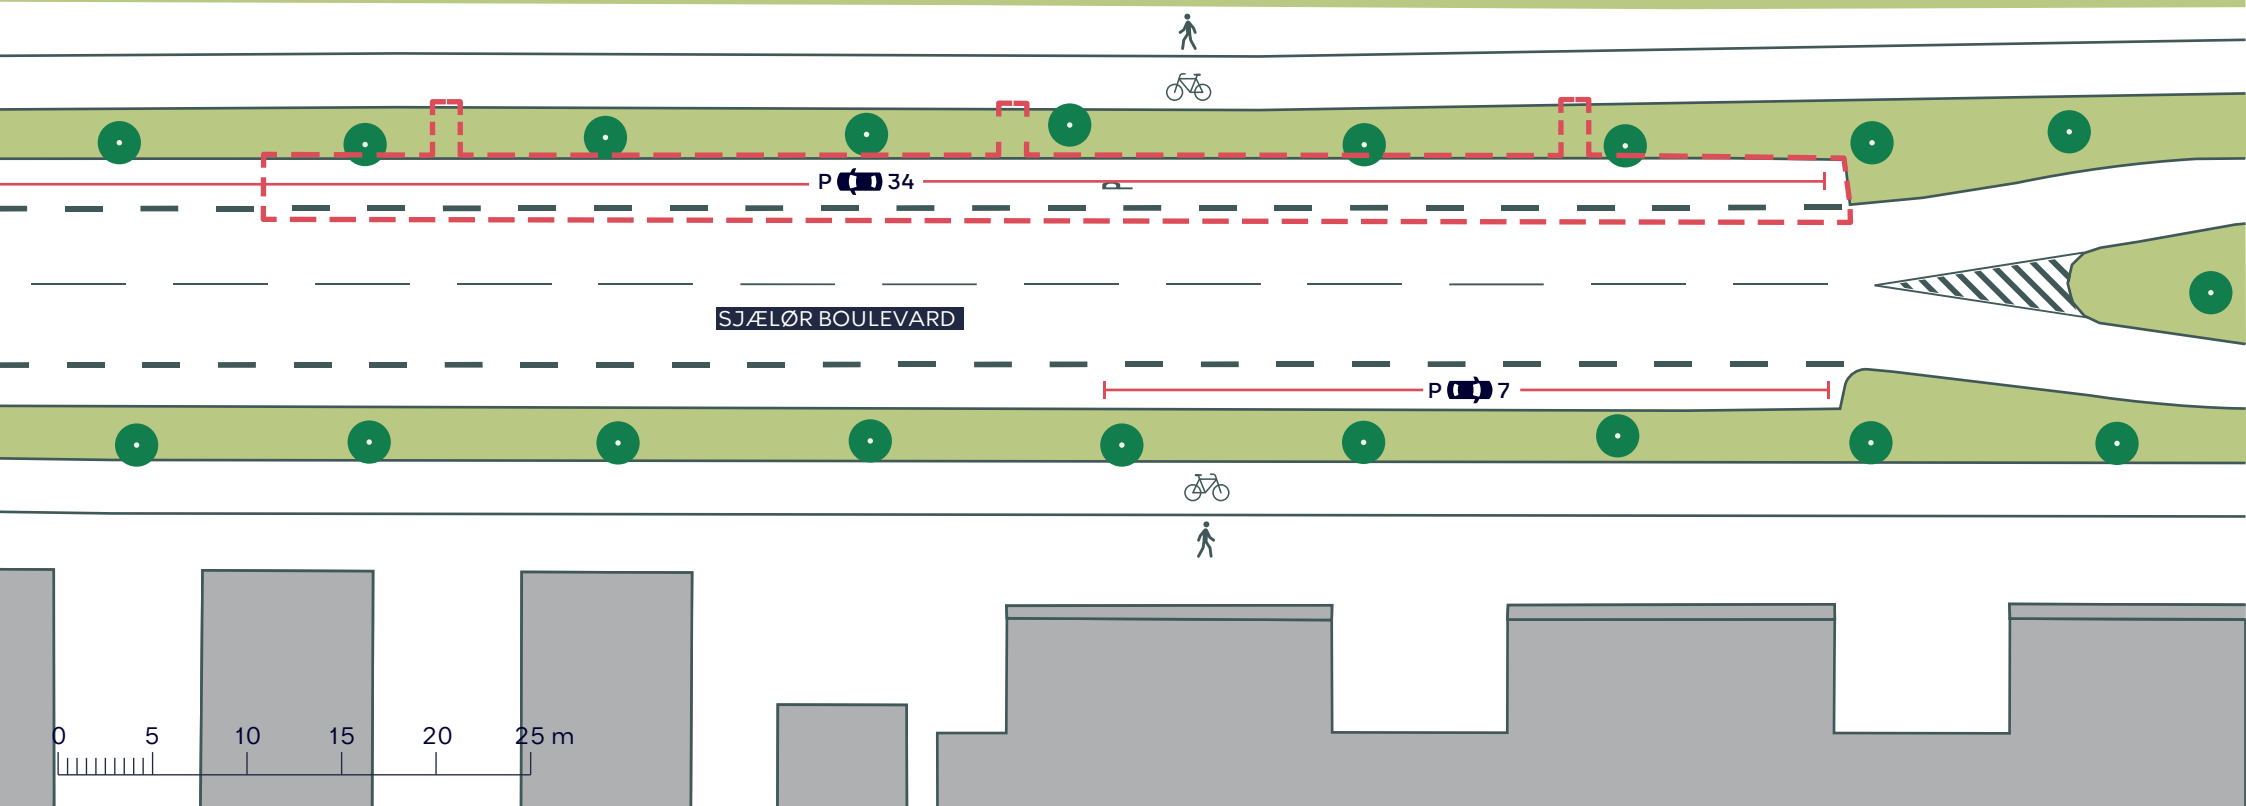

--- Anlægsområde



Cykelsti



Fortov



Træ

SJÆLØR BOULEVARD

Vesterbro-Kongens Enghave

Eksisterende forhold

BILAG 6E

