



SOFIEGADE

DRONNINGENSGADE




- Projektområde
- Fortov
- Overkørsel

BYLIVSGADEPULJEN 2026 - DRONNINGENSGADE

Indre By
Eksisterende forhold

BILAG 3A



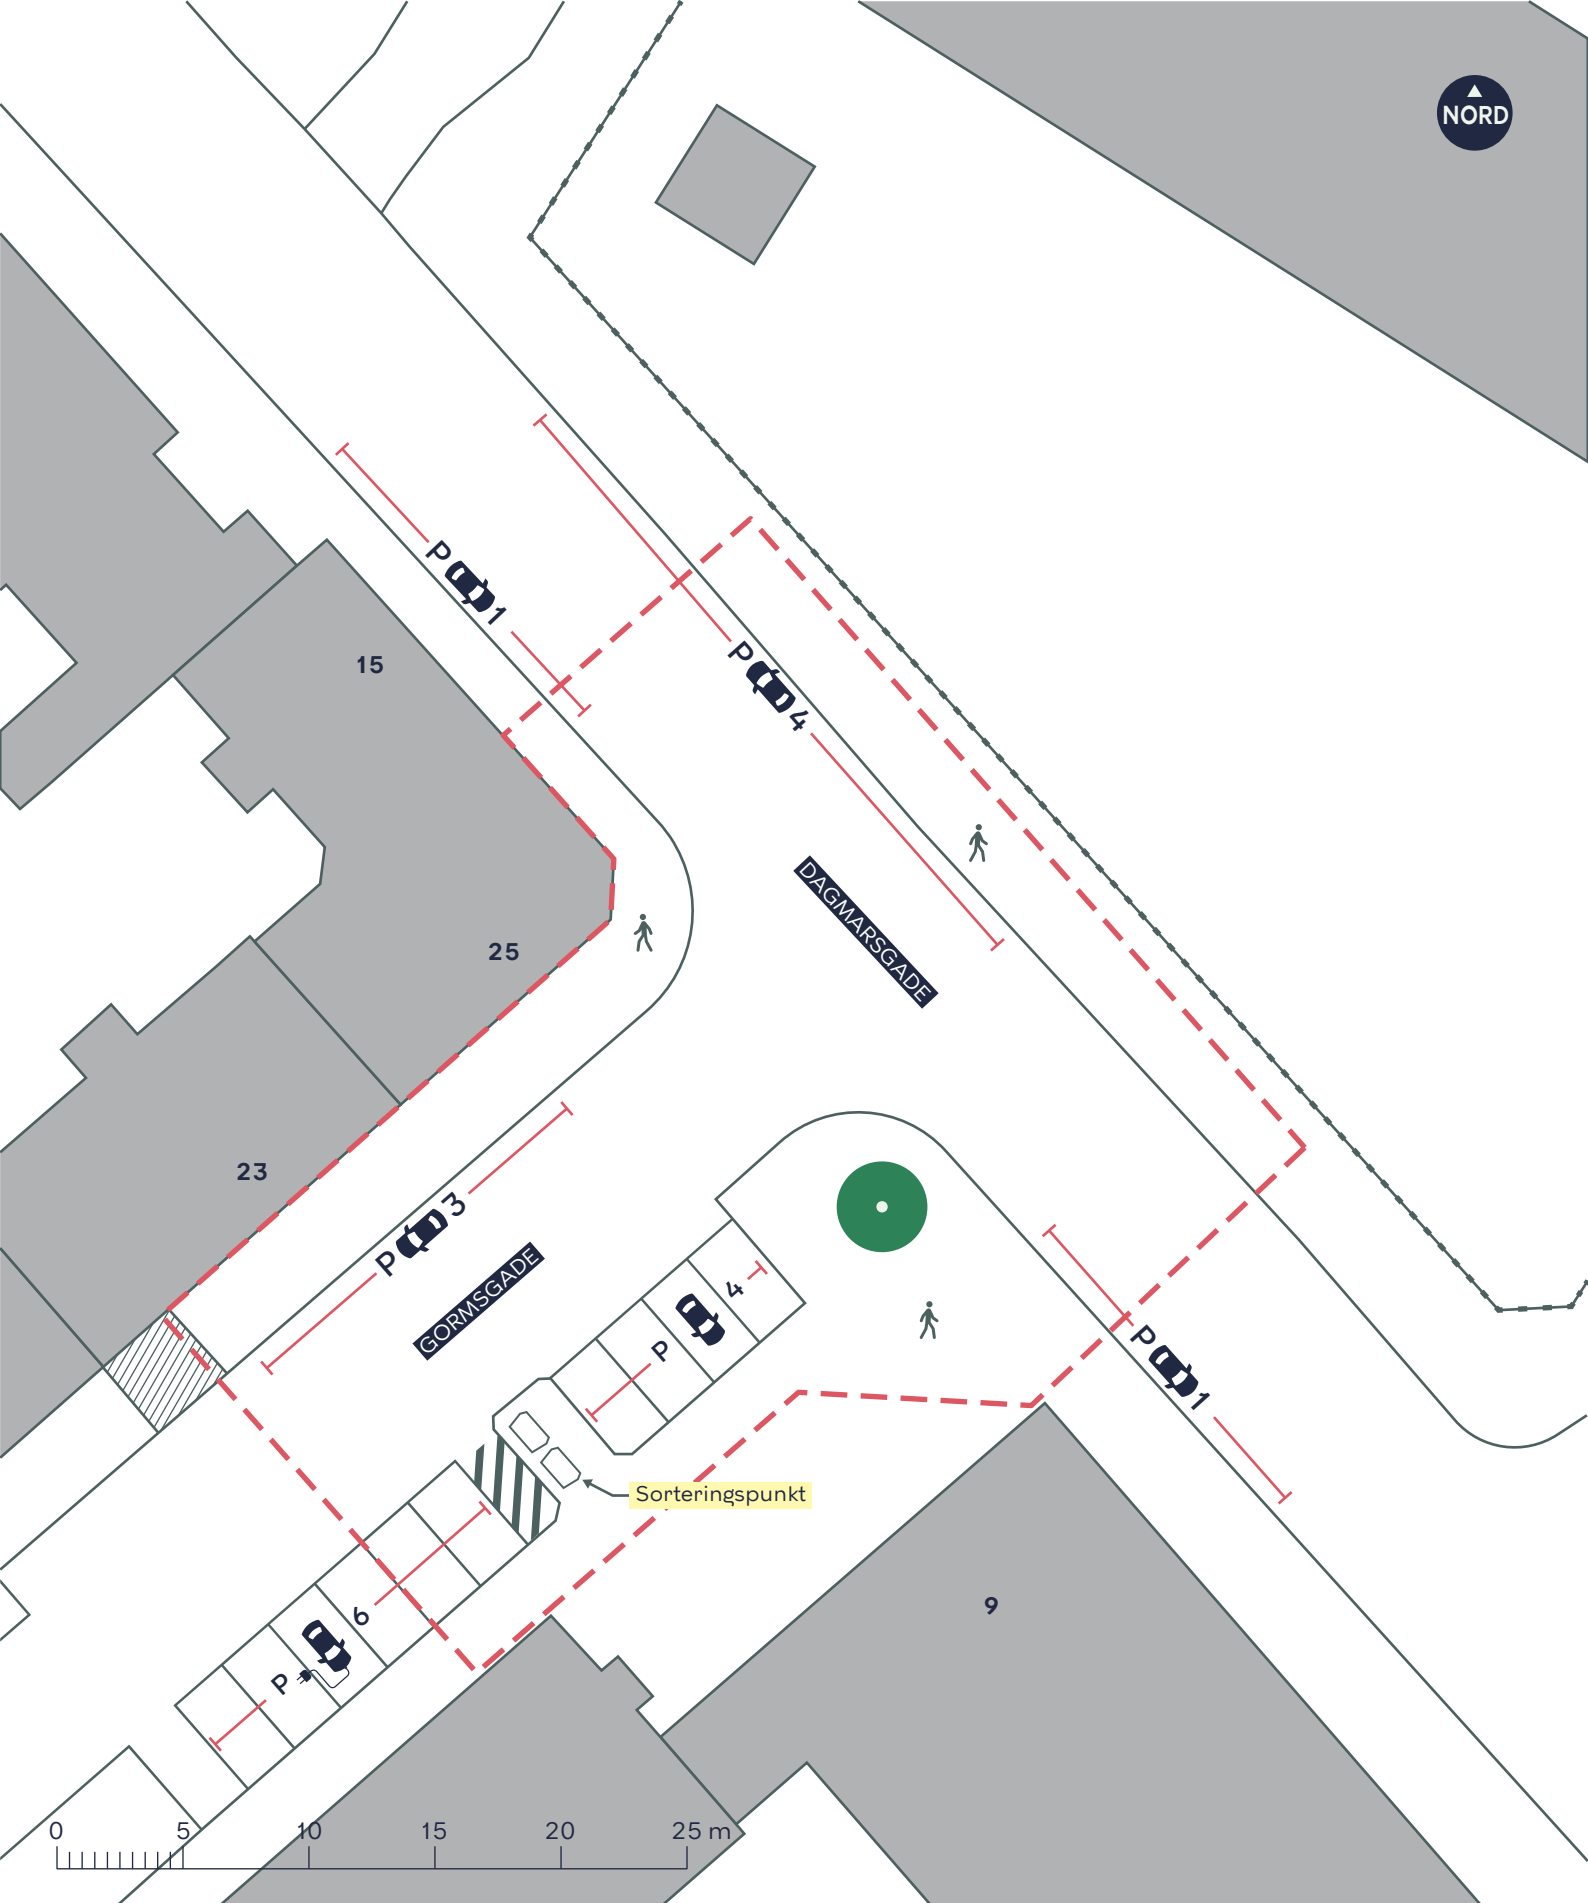

--- Projektområde

Fortov

Træ (1 stk. indenfor projektområdet)

Overkørsel


BYLIVSGADEPULJEN 2026 - GORMSGADE

Nørrebro

Eksisterende forhold

BILAG 3B



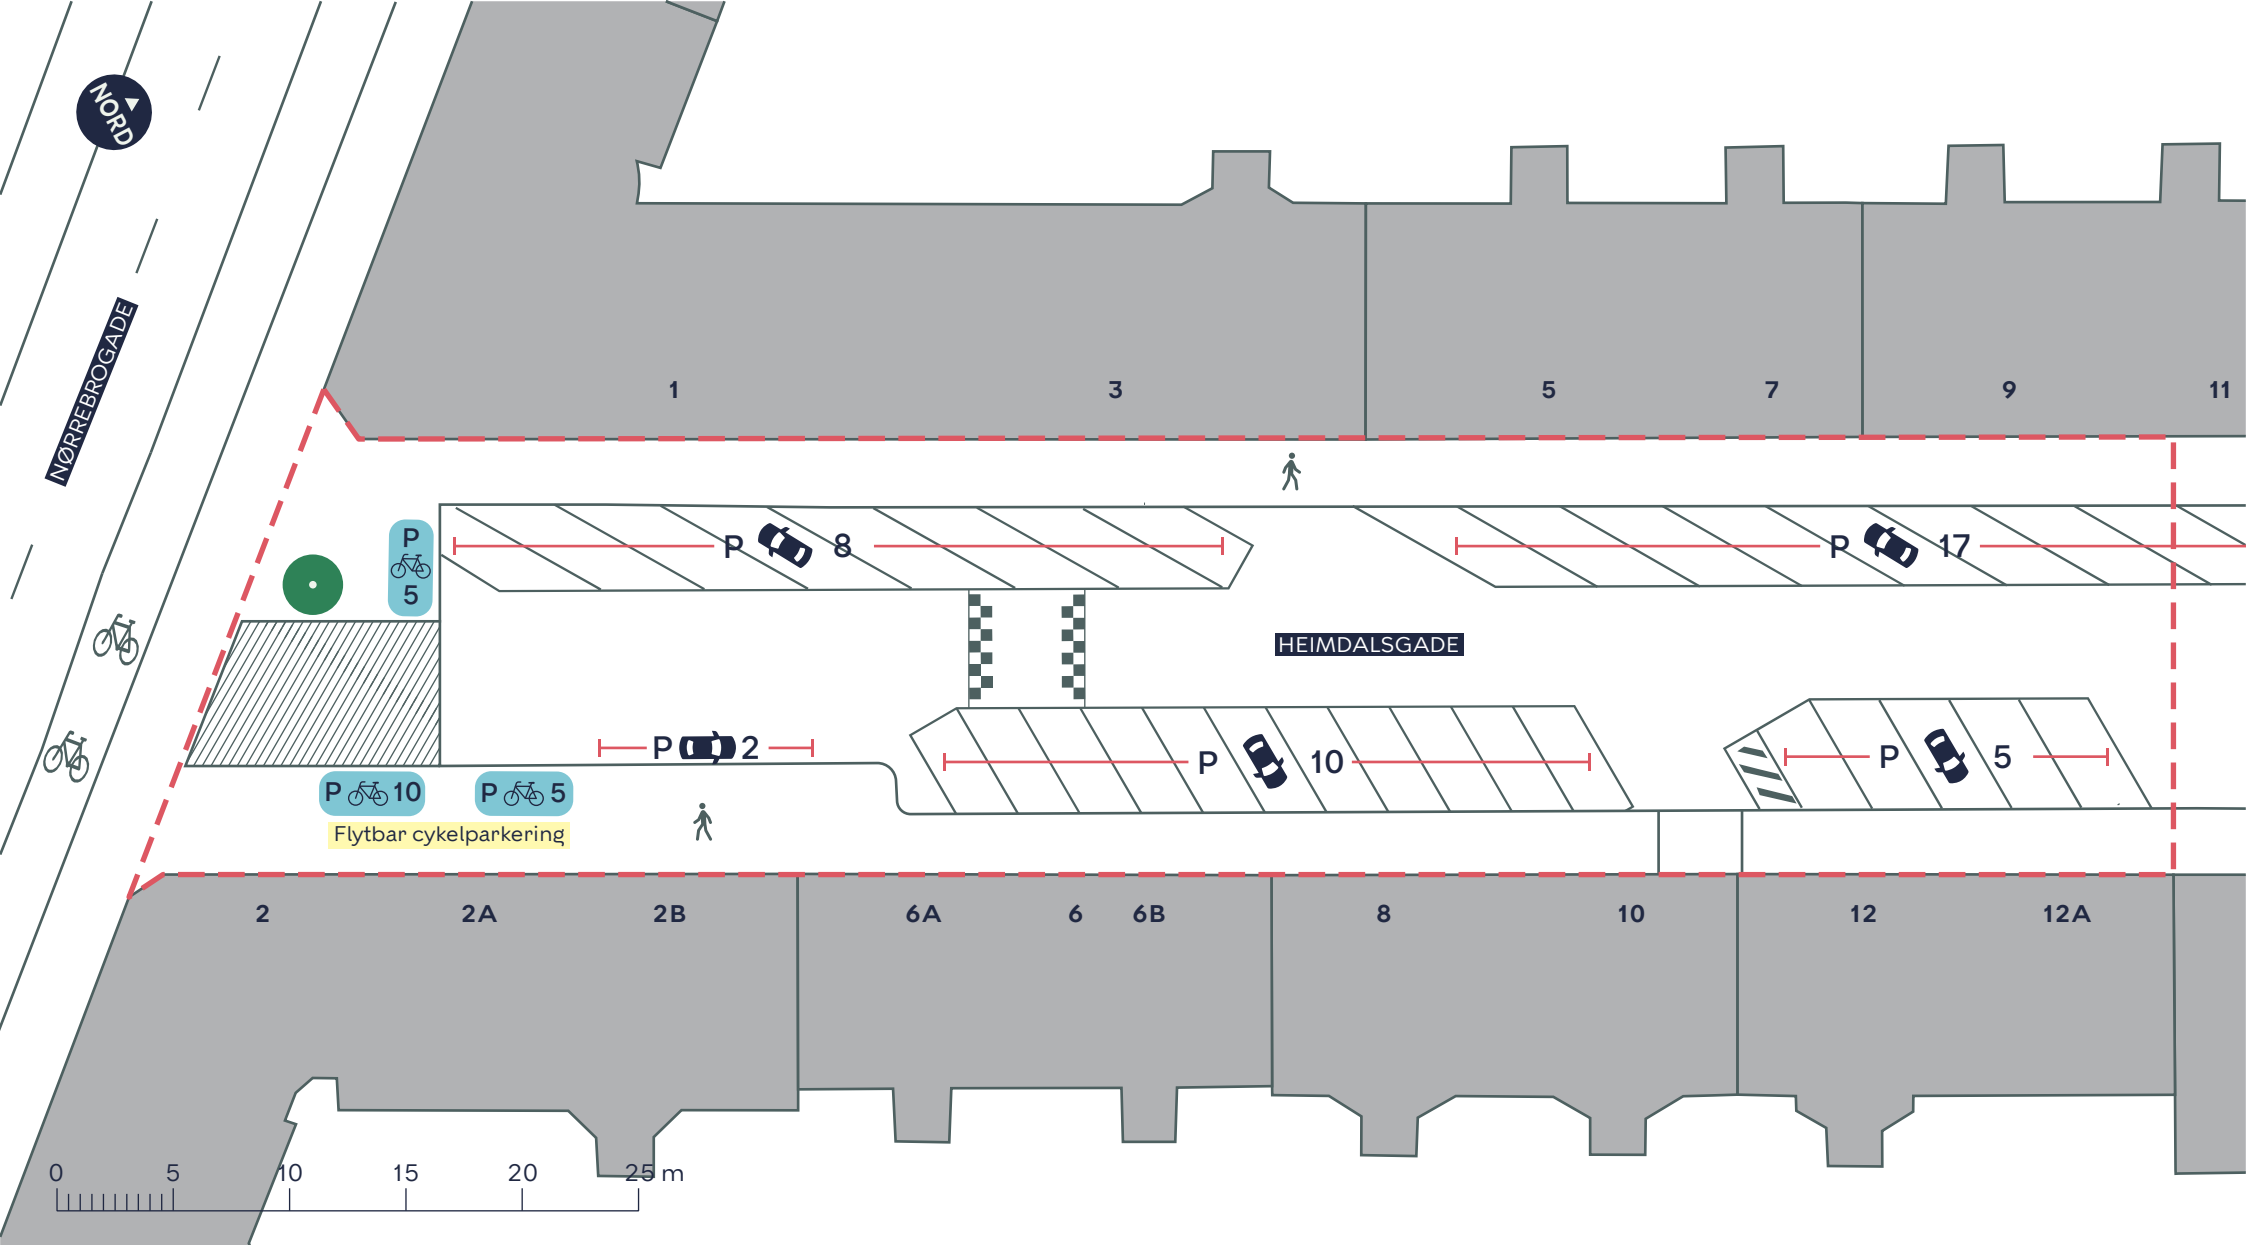

--- Projektområde

Fortov

Træ (1 stk. indenfor projektområdet)

Overkørsel


BYLIVSGADEPULJEN 2026 - HEIMDALSGADE

Nørrebro

Eksisterende forhold

BILAG 3C



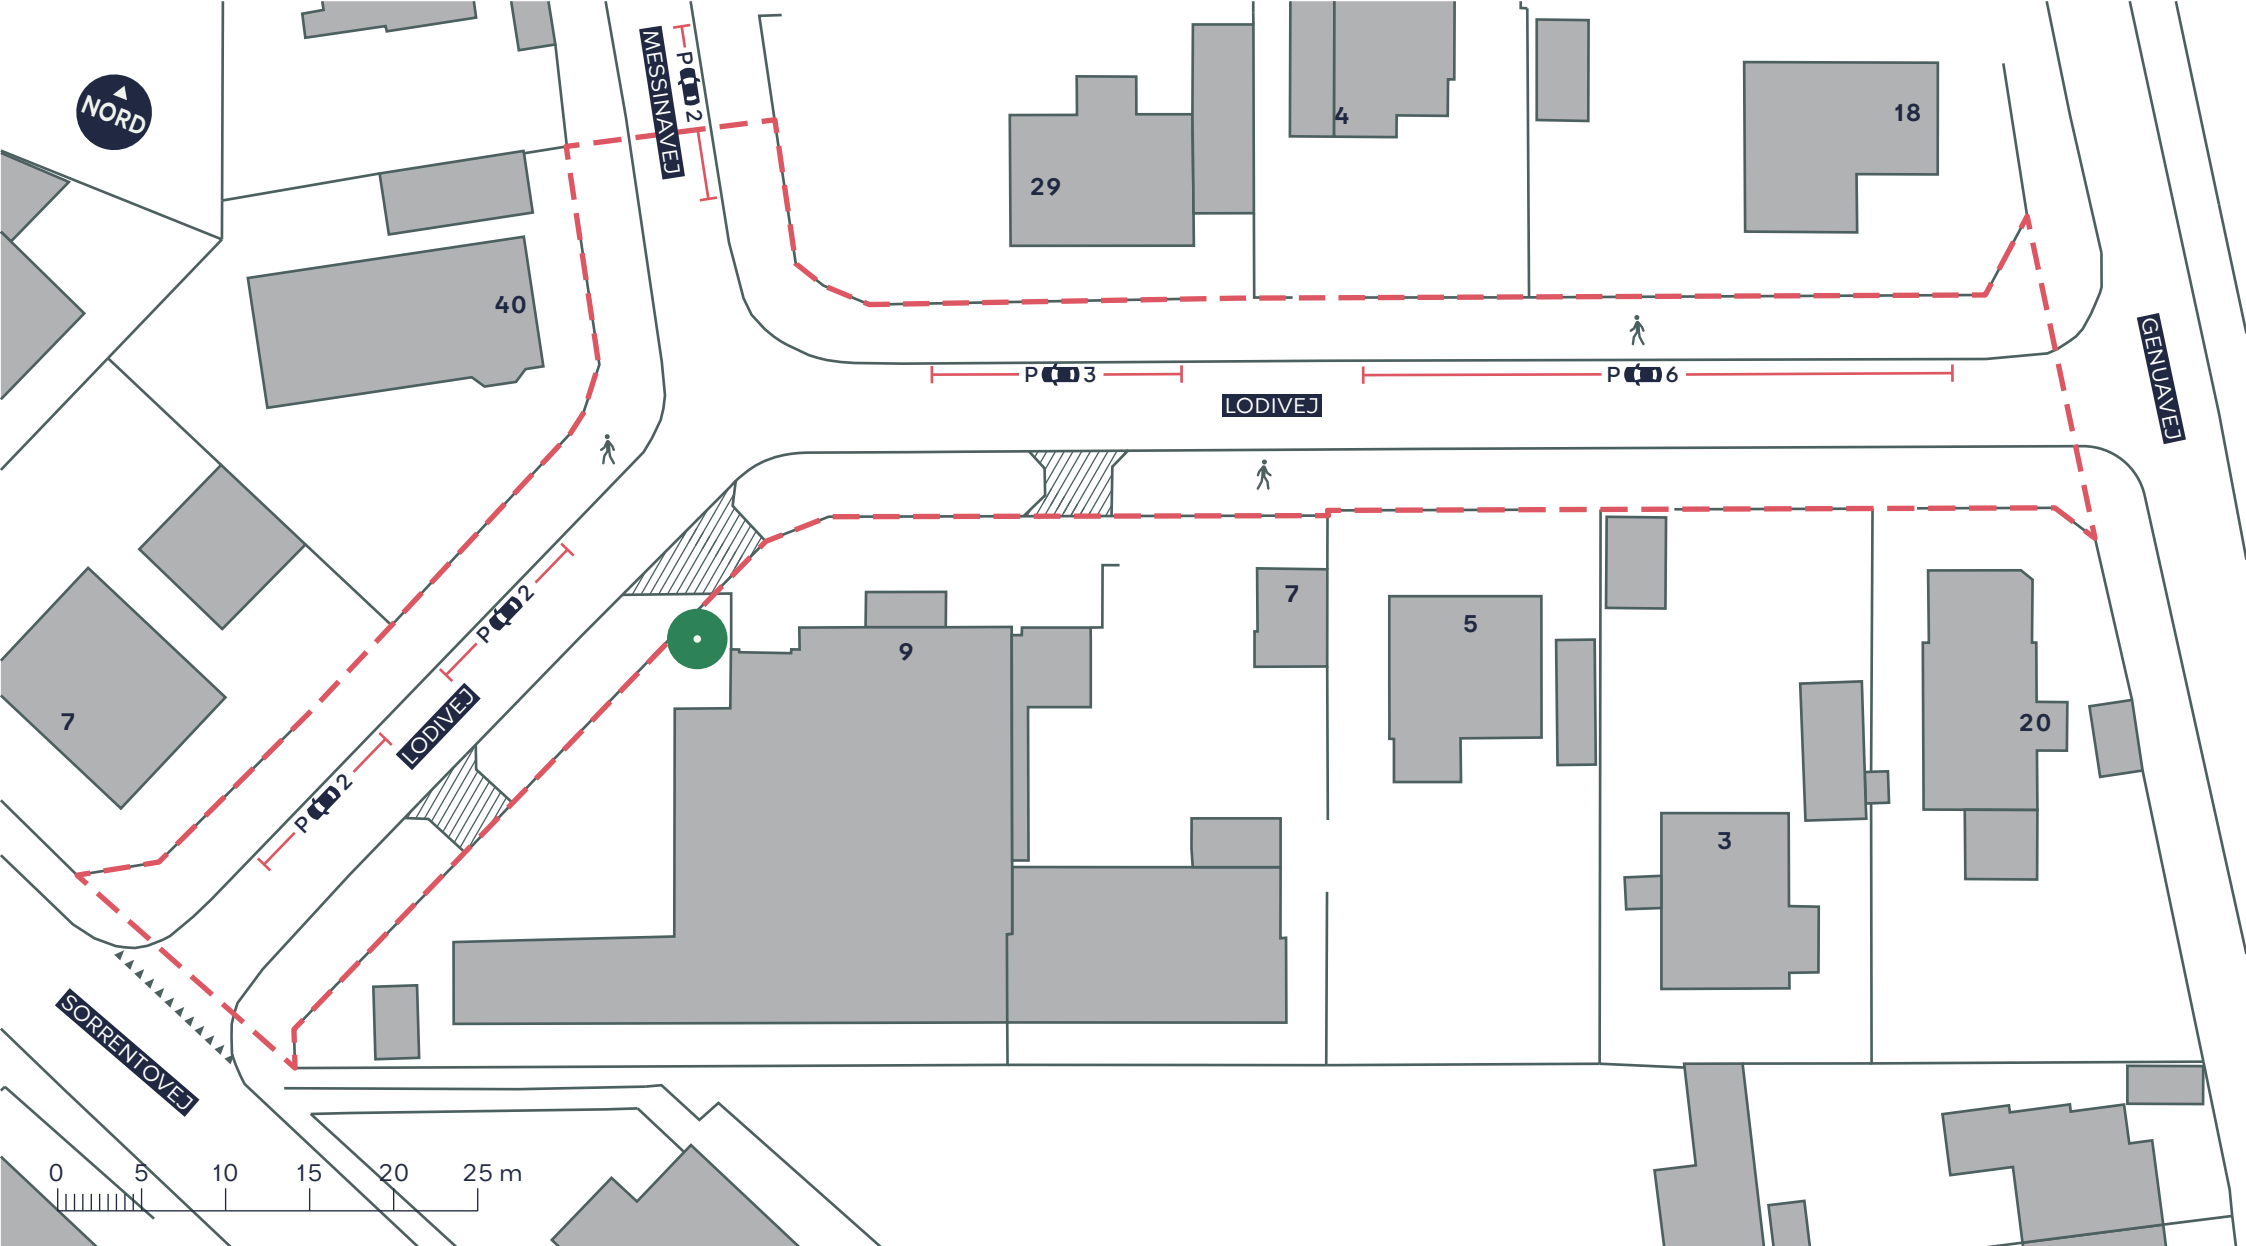

--- Projektområde

🚶 Fortov

● Træ

//// Overkørsel

BYLIVSGADEPULJEN 2026 - LODIVEJ

Amager Øst

Eksisterende forhold

BILAG 3D



NORD

NØRREBROGADE

68

68A

P  15



P  1

NØRREBROGADE

P  2

Flexpladser/varelevering



P  2

66A

66B

0 5 10 15 20 25 m

--- Projektområde



Fortov



Træ (1 stk. indenfor projektområdet)

//// Overkørsel


BYLIVSGADEPULJEN 2026 - NØRREBROGADE

Nørrebro

Eksisterende forhold

BILAG 3E



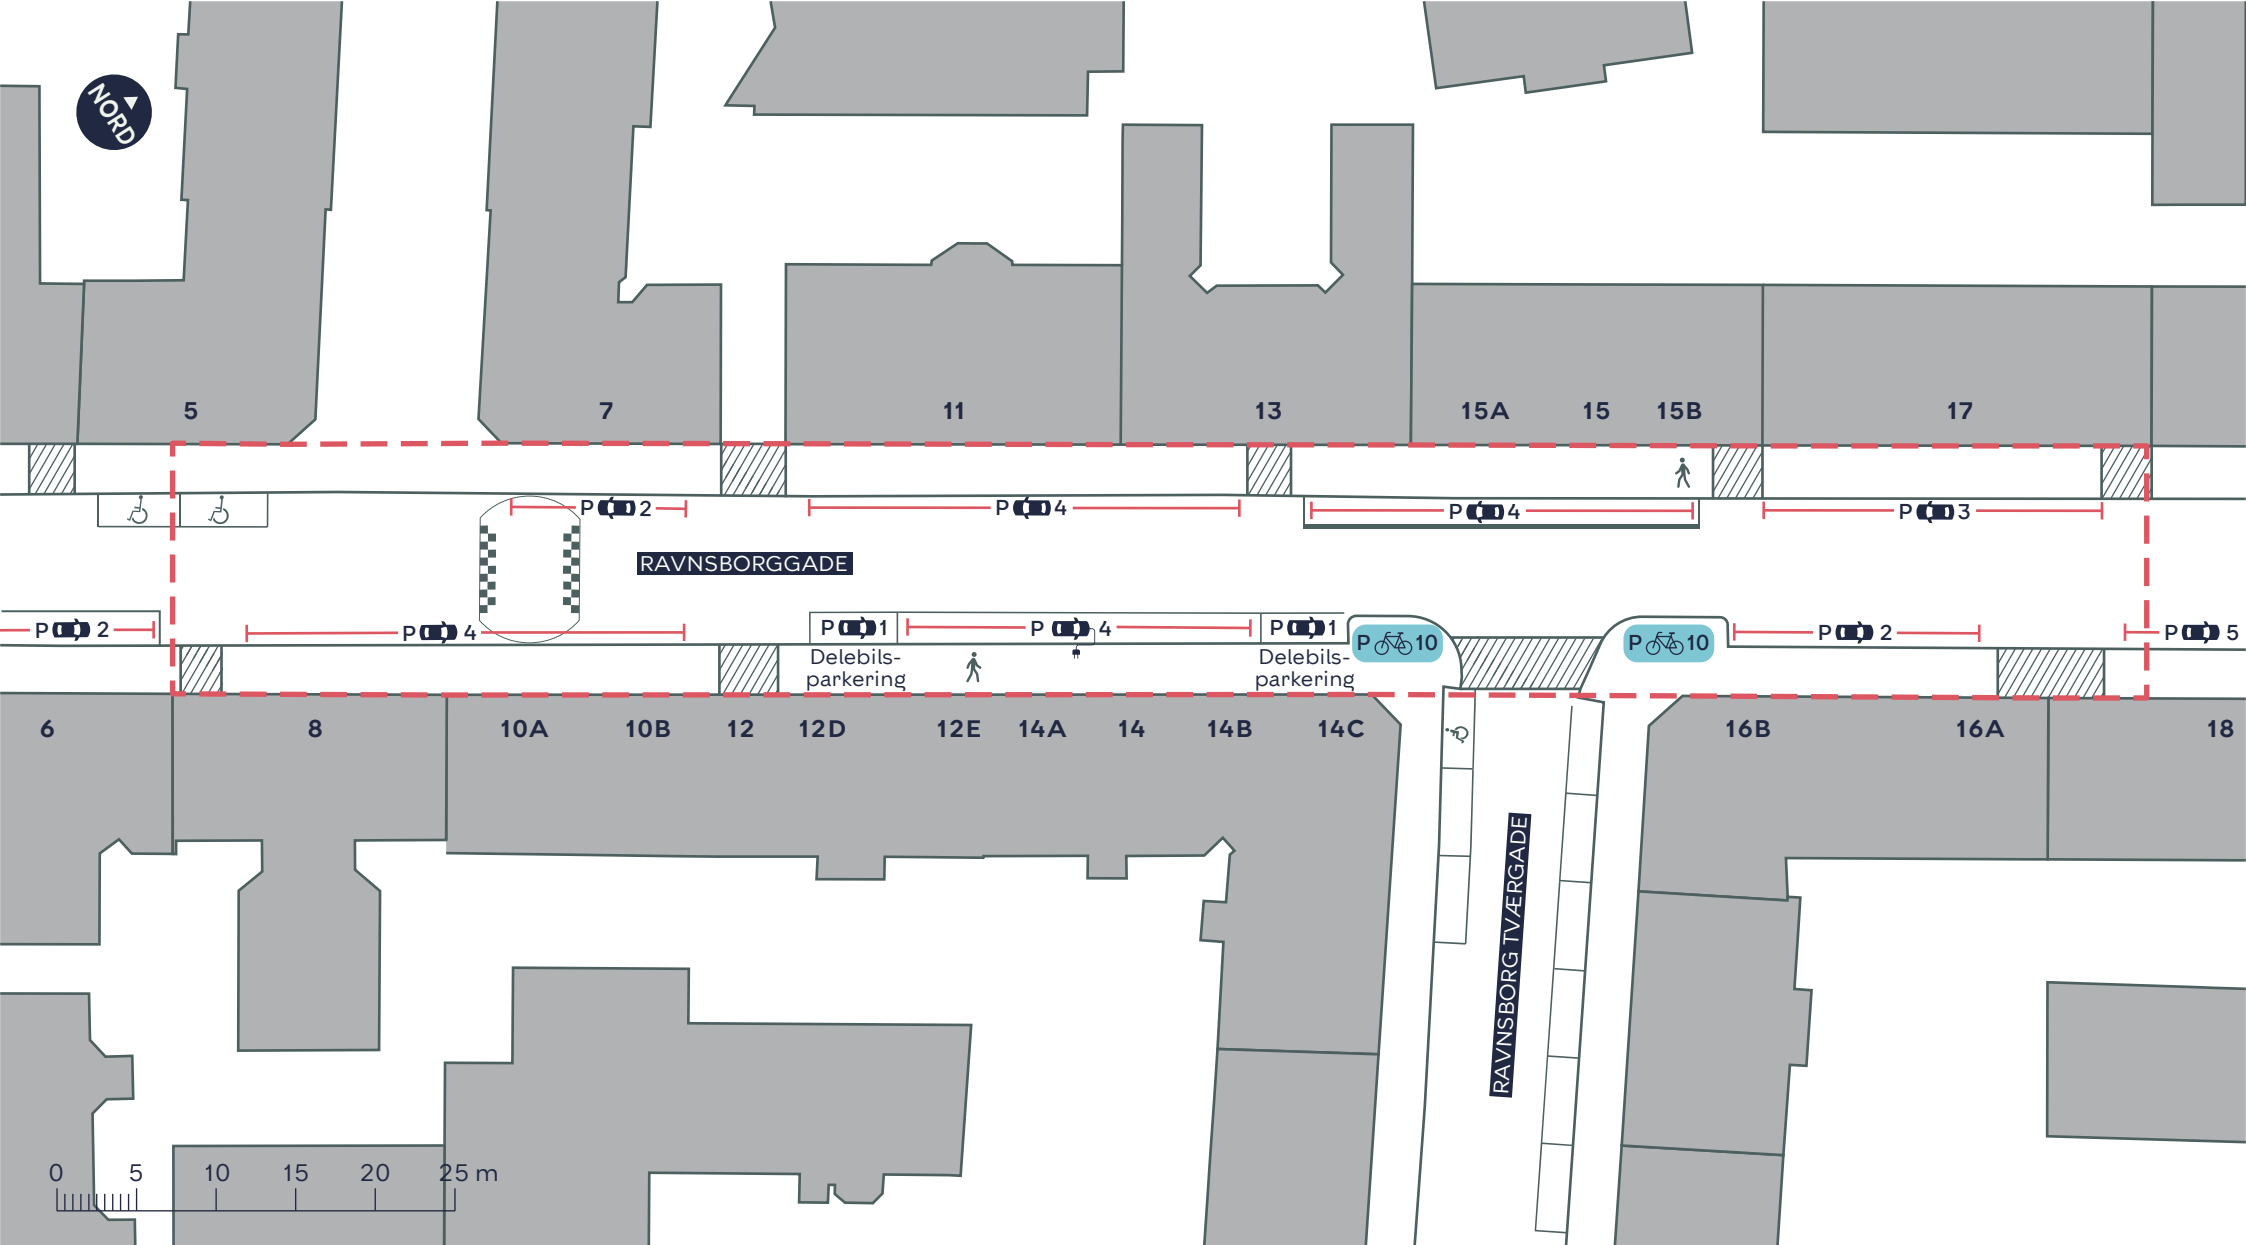

--- Projektområde

Fortov

Overkørsel

BYLIVSGADEPULJEN 2026 - RAVNSBORGGADE

Nørrebro

Eksisterende forhold

BILAG 3F



