


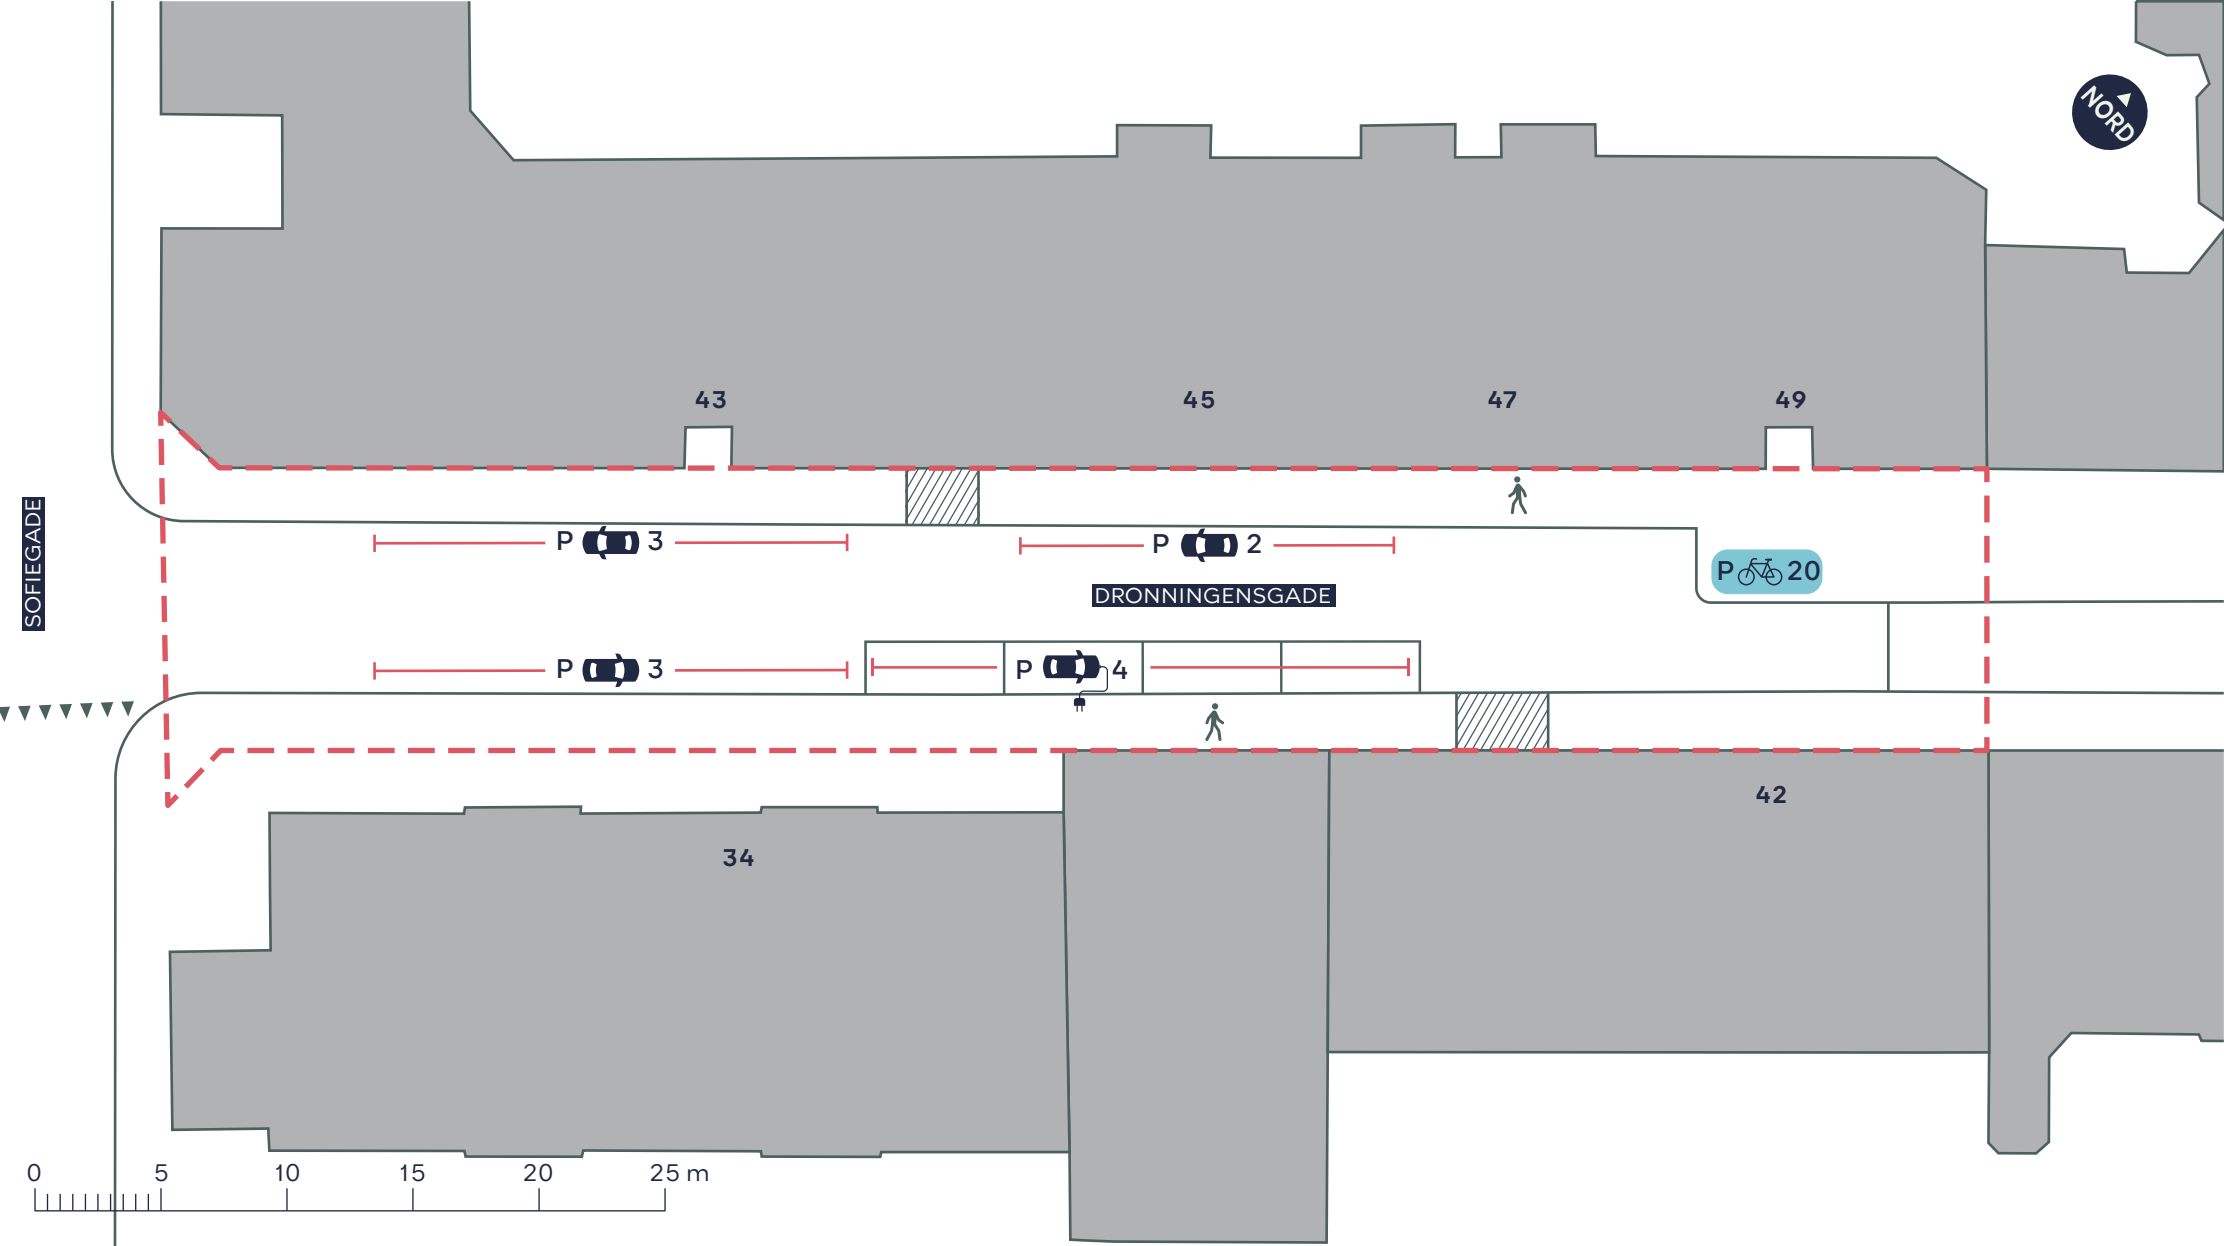

SOFIEGADE




BYLIVSGADEPULJEN 2026 - DRONNINGENSGADE

Indre By

Eksisterende forhold

BILAG 3A



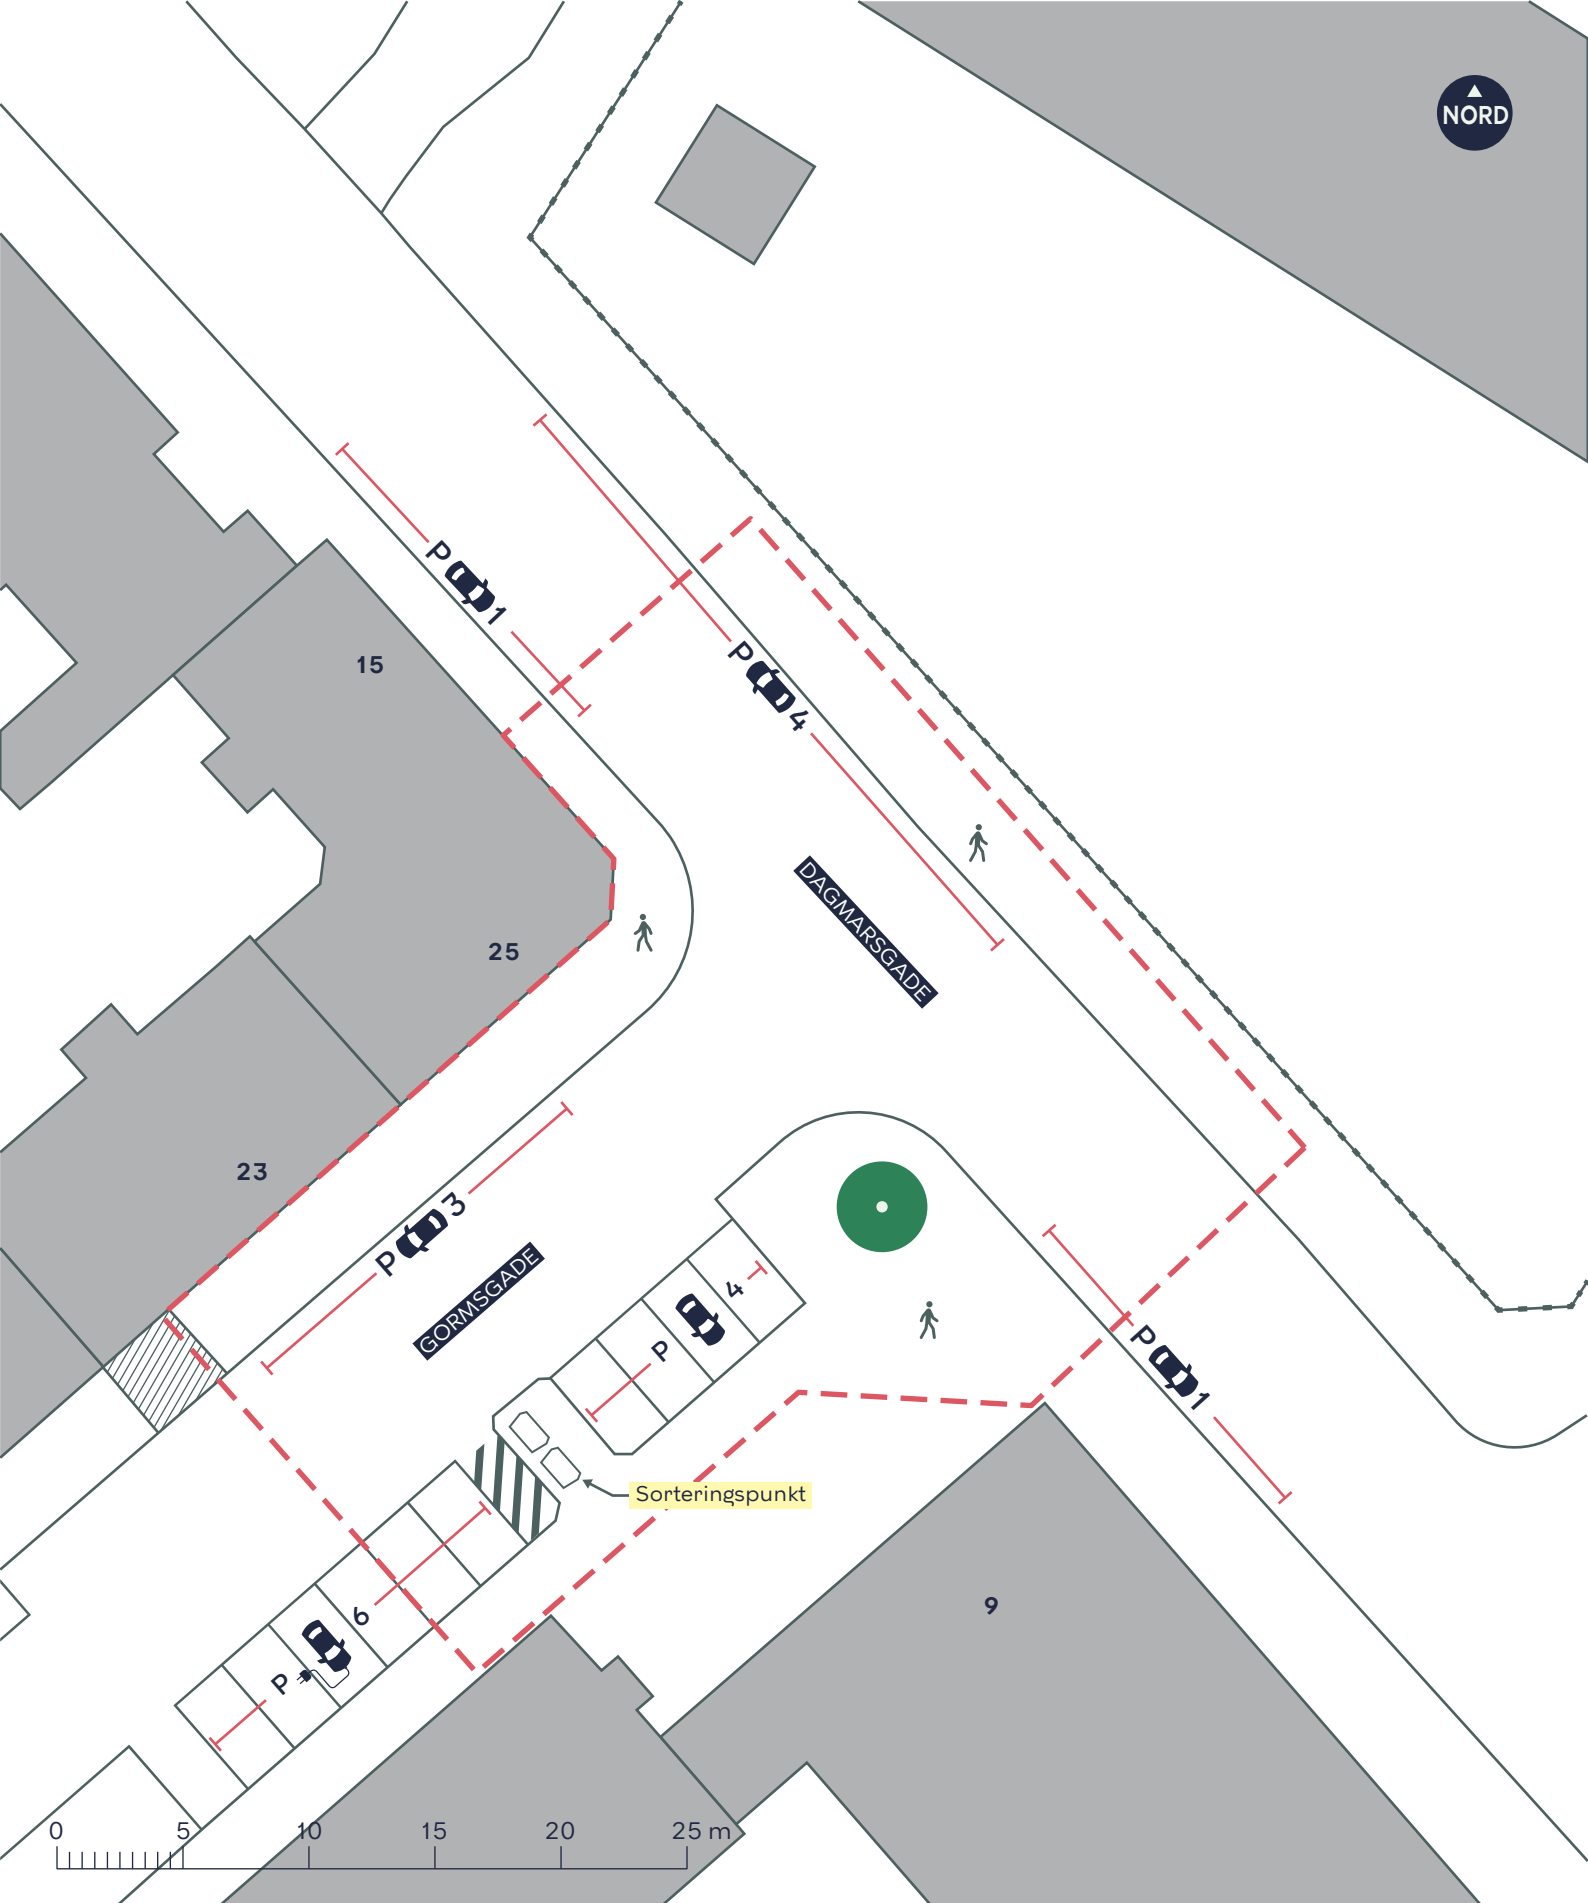

--- Projektområde

🚶 Fortov

● Træ (1 stk. indenfor projektområdet)

//// Overkørsel


BYLIVSGADEPULJEN 2026 - GORMSGADE

Nørrebro

Eksisterende forhold

BILAG 3B



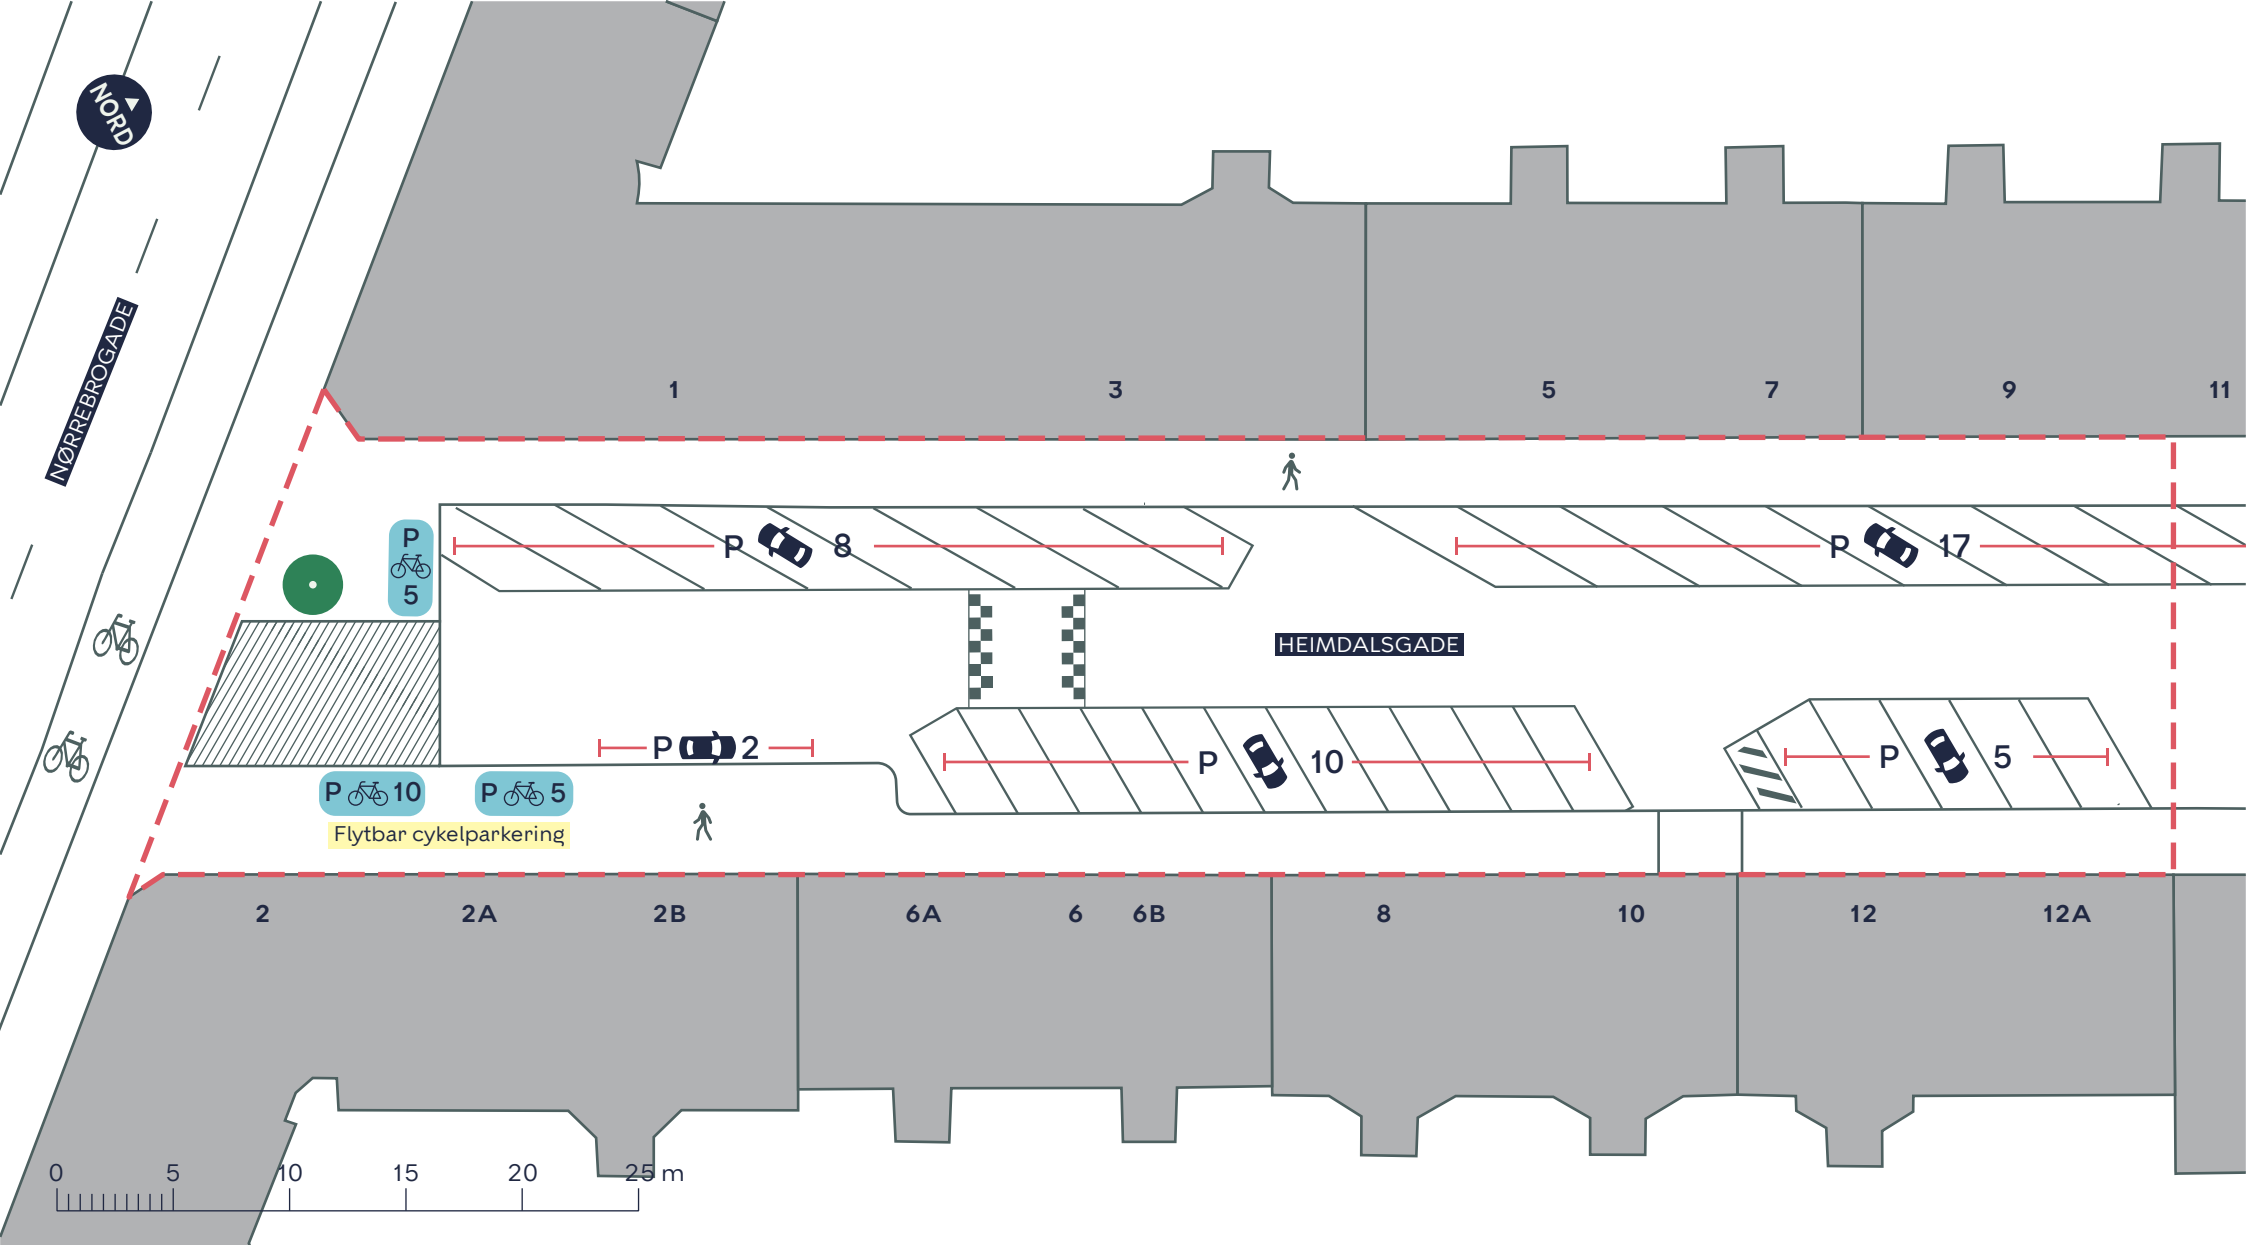


BYLIVSGADEPULJEN 2026 - HEIMDALSGADE

Nørrebro

Eksisterende forhold

BILAG 3C



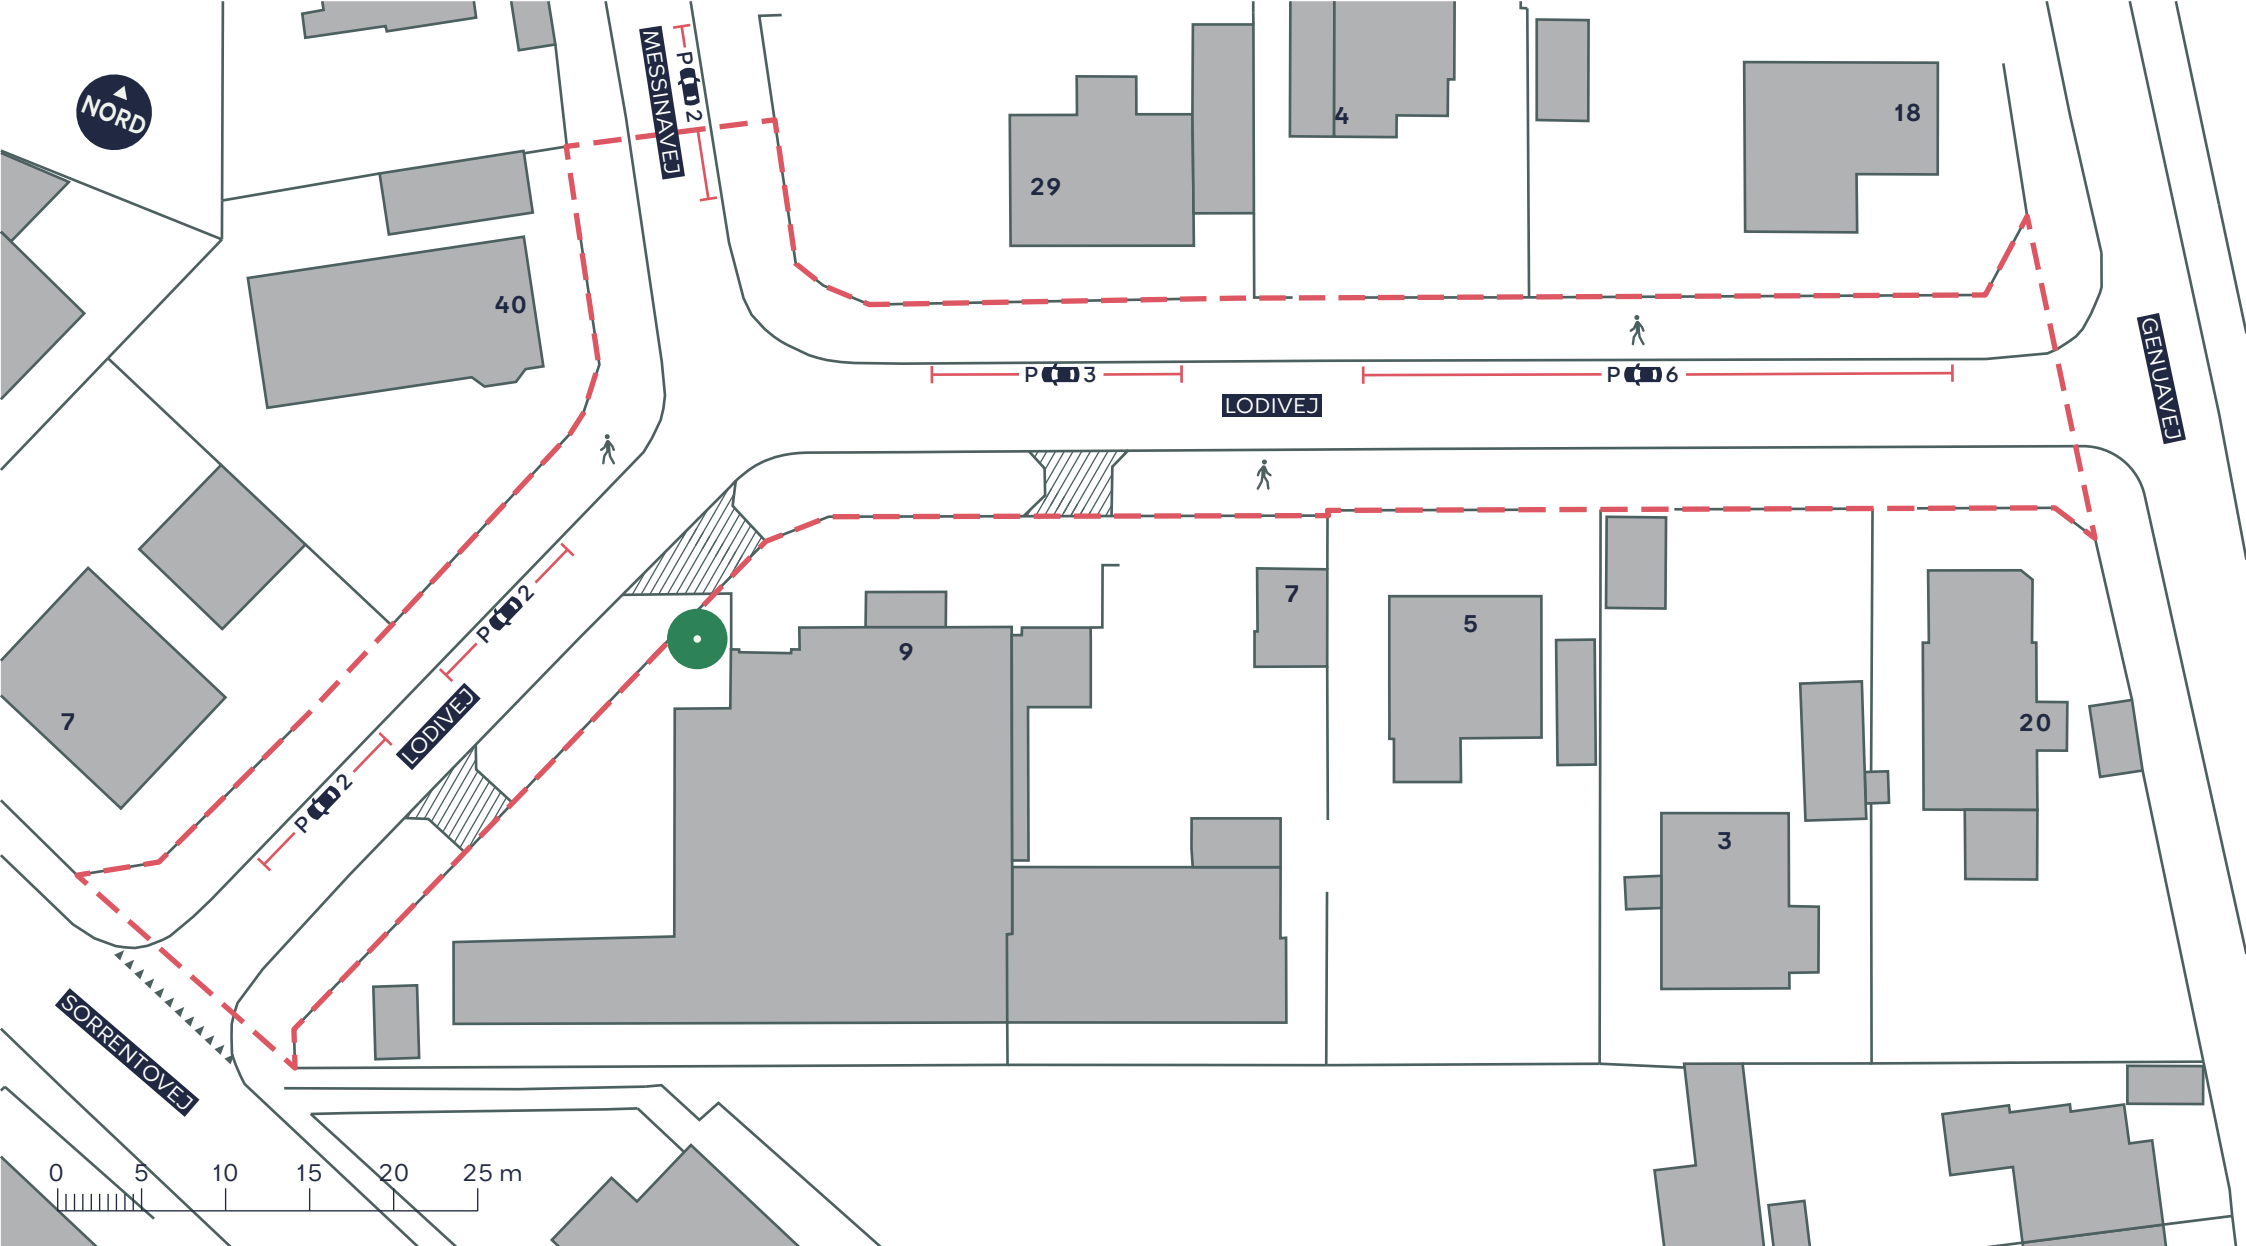

--- Projektområde

🚶 Fortov

● Træ

//// Overkørsel

BYLIVSGADEPULJEN 2026 - LODIVEJ

Amager Øst

Eksisterende forhold

BILAG 3D





0 5 10 15 20 25 m

NØRREBROGADE

68

68A

P 15



P 1

NØRREBROGADE

P 2

Flexpladser/varelevering



P 2

66A

66B

--- Projektområde



Fortov



Træ (1 stk. indenfor projektområdet)

//// Overkørsel


BYLIVSGADEPULJEN 2026 - NØRREBROGADE

Nørrebro

Eksisterende forhold

BILAG 3E



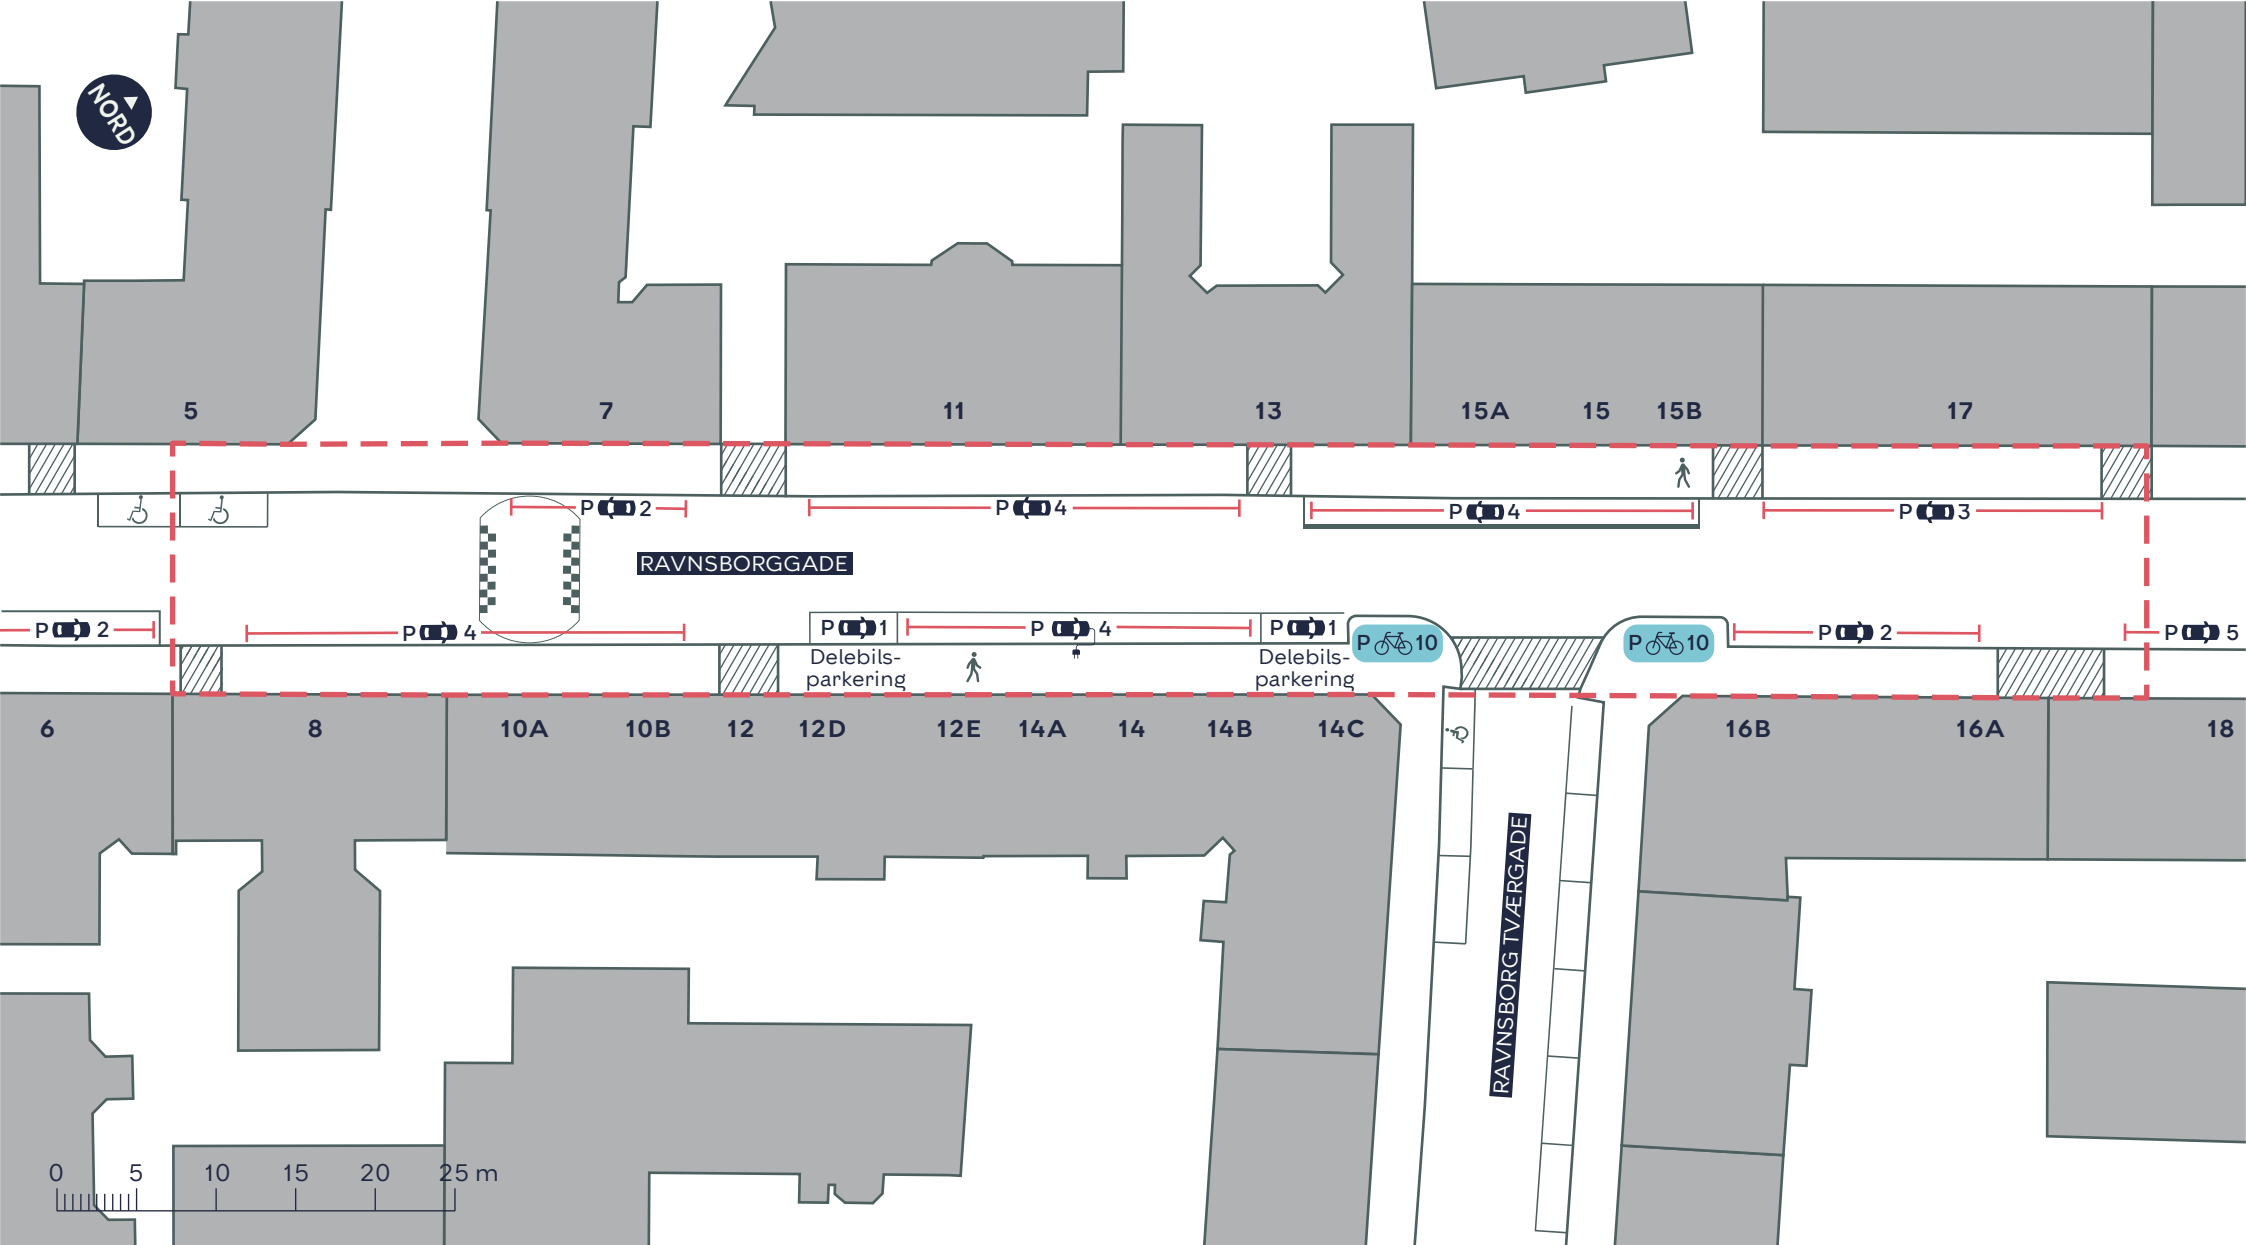

--- Projektområde

Fortov

Overkørsel


BYLIVSGADEPULJEN 2026 - RAVNSBORGGADE

Nørrebro

Eksisterende forhold

BILAG 3F



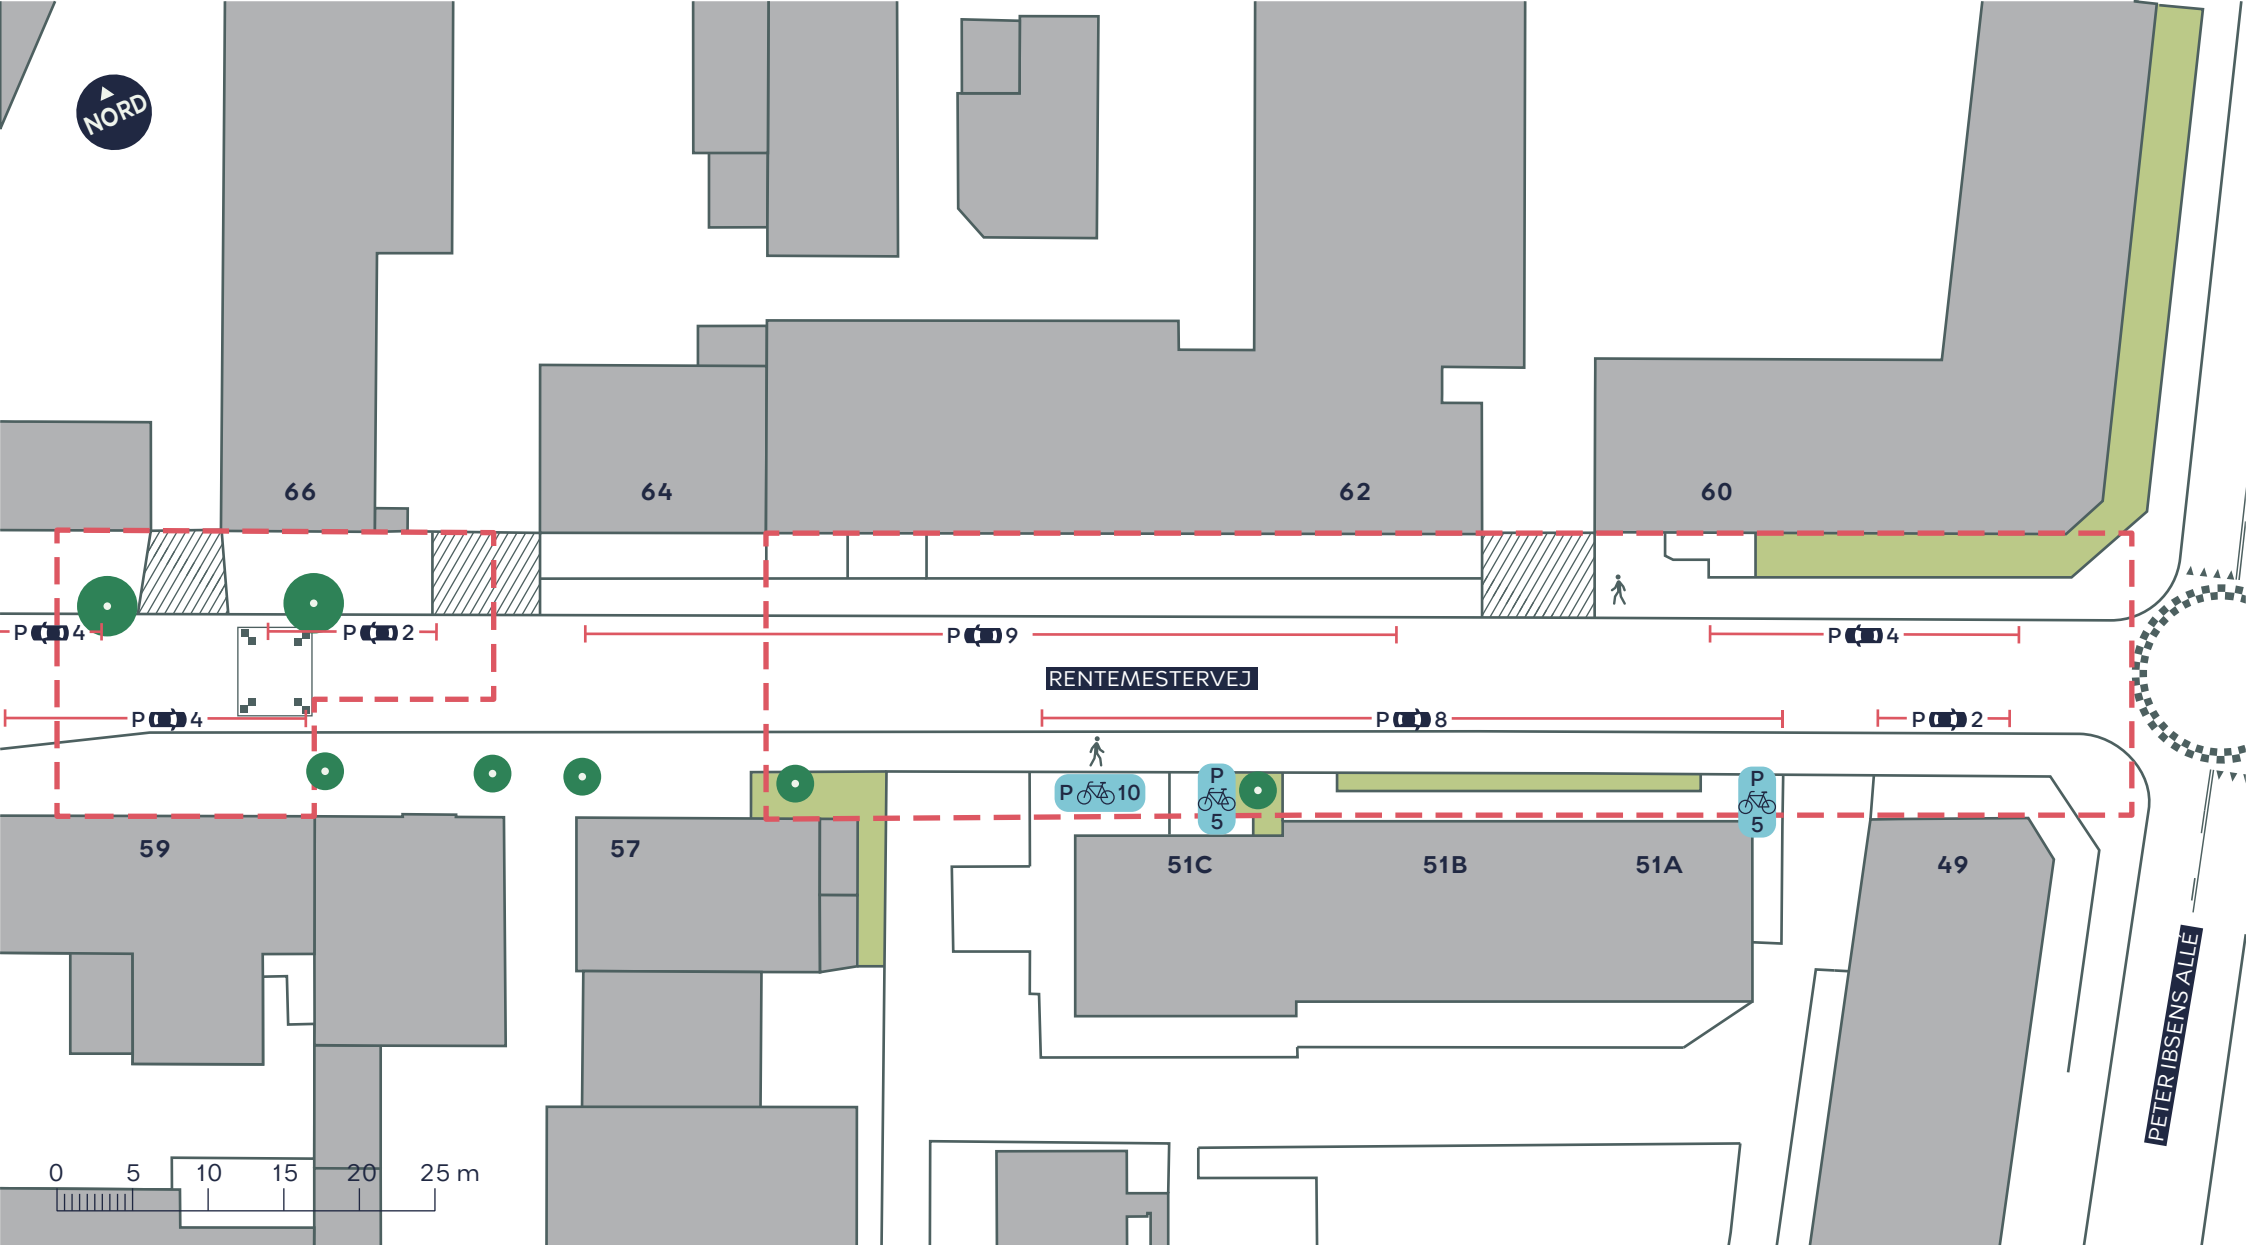

--- Projektområde

Fortov

Træ (4 stk. indenfor projektområdet)

Overkørsel

BYLIVSGADEPULJEN 2026 - RENTMESTERVEJ

Nørreport

Eksisterende forhold

BILAG 3G

