
 Københavns Kommune Teknik- og Miljøforvaltningen	Center for Trafik Islands Brygge 37, 2300 København S	3366 3500 3366 7131
	Snorresgade nr.1- 8 Bergthorasgade- Haldansgade Skråparkeringsprojektet Almærkningsplan	Edoc. nr.: 2012- 75938 Målfork.: 1:250

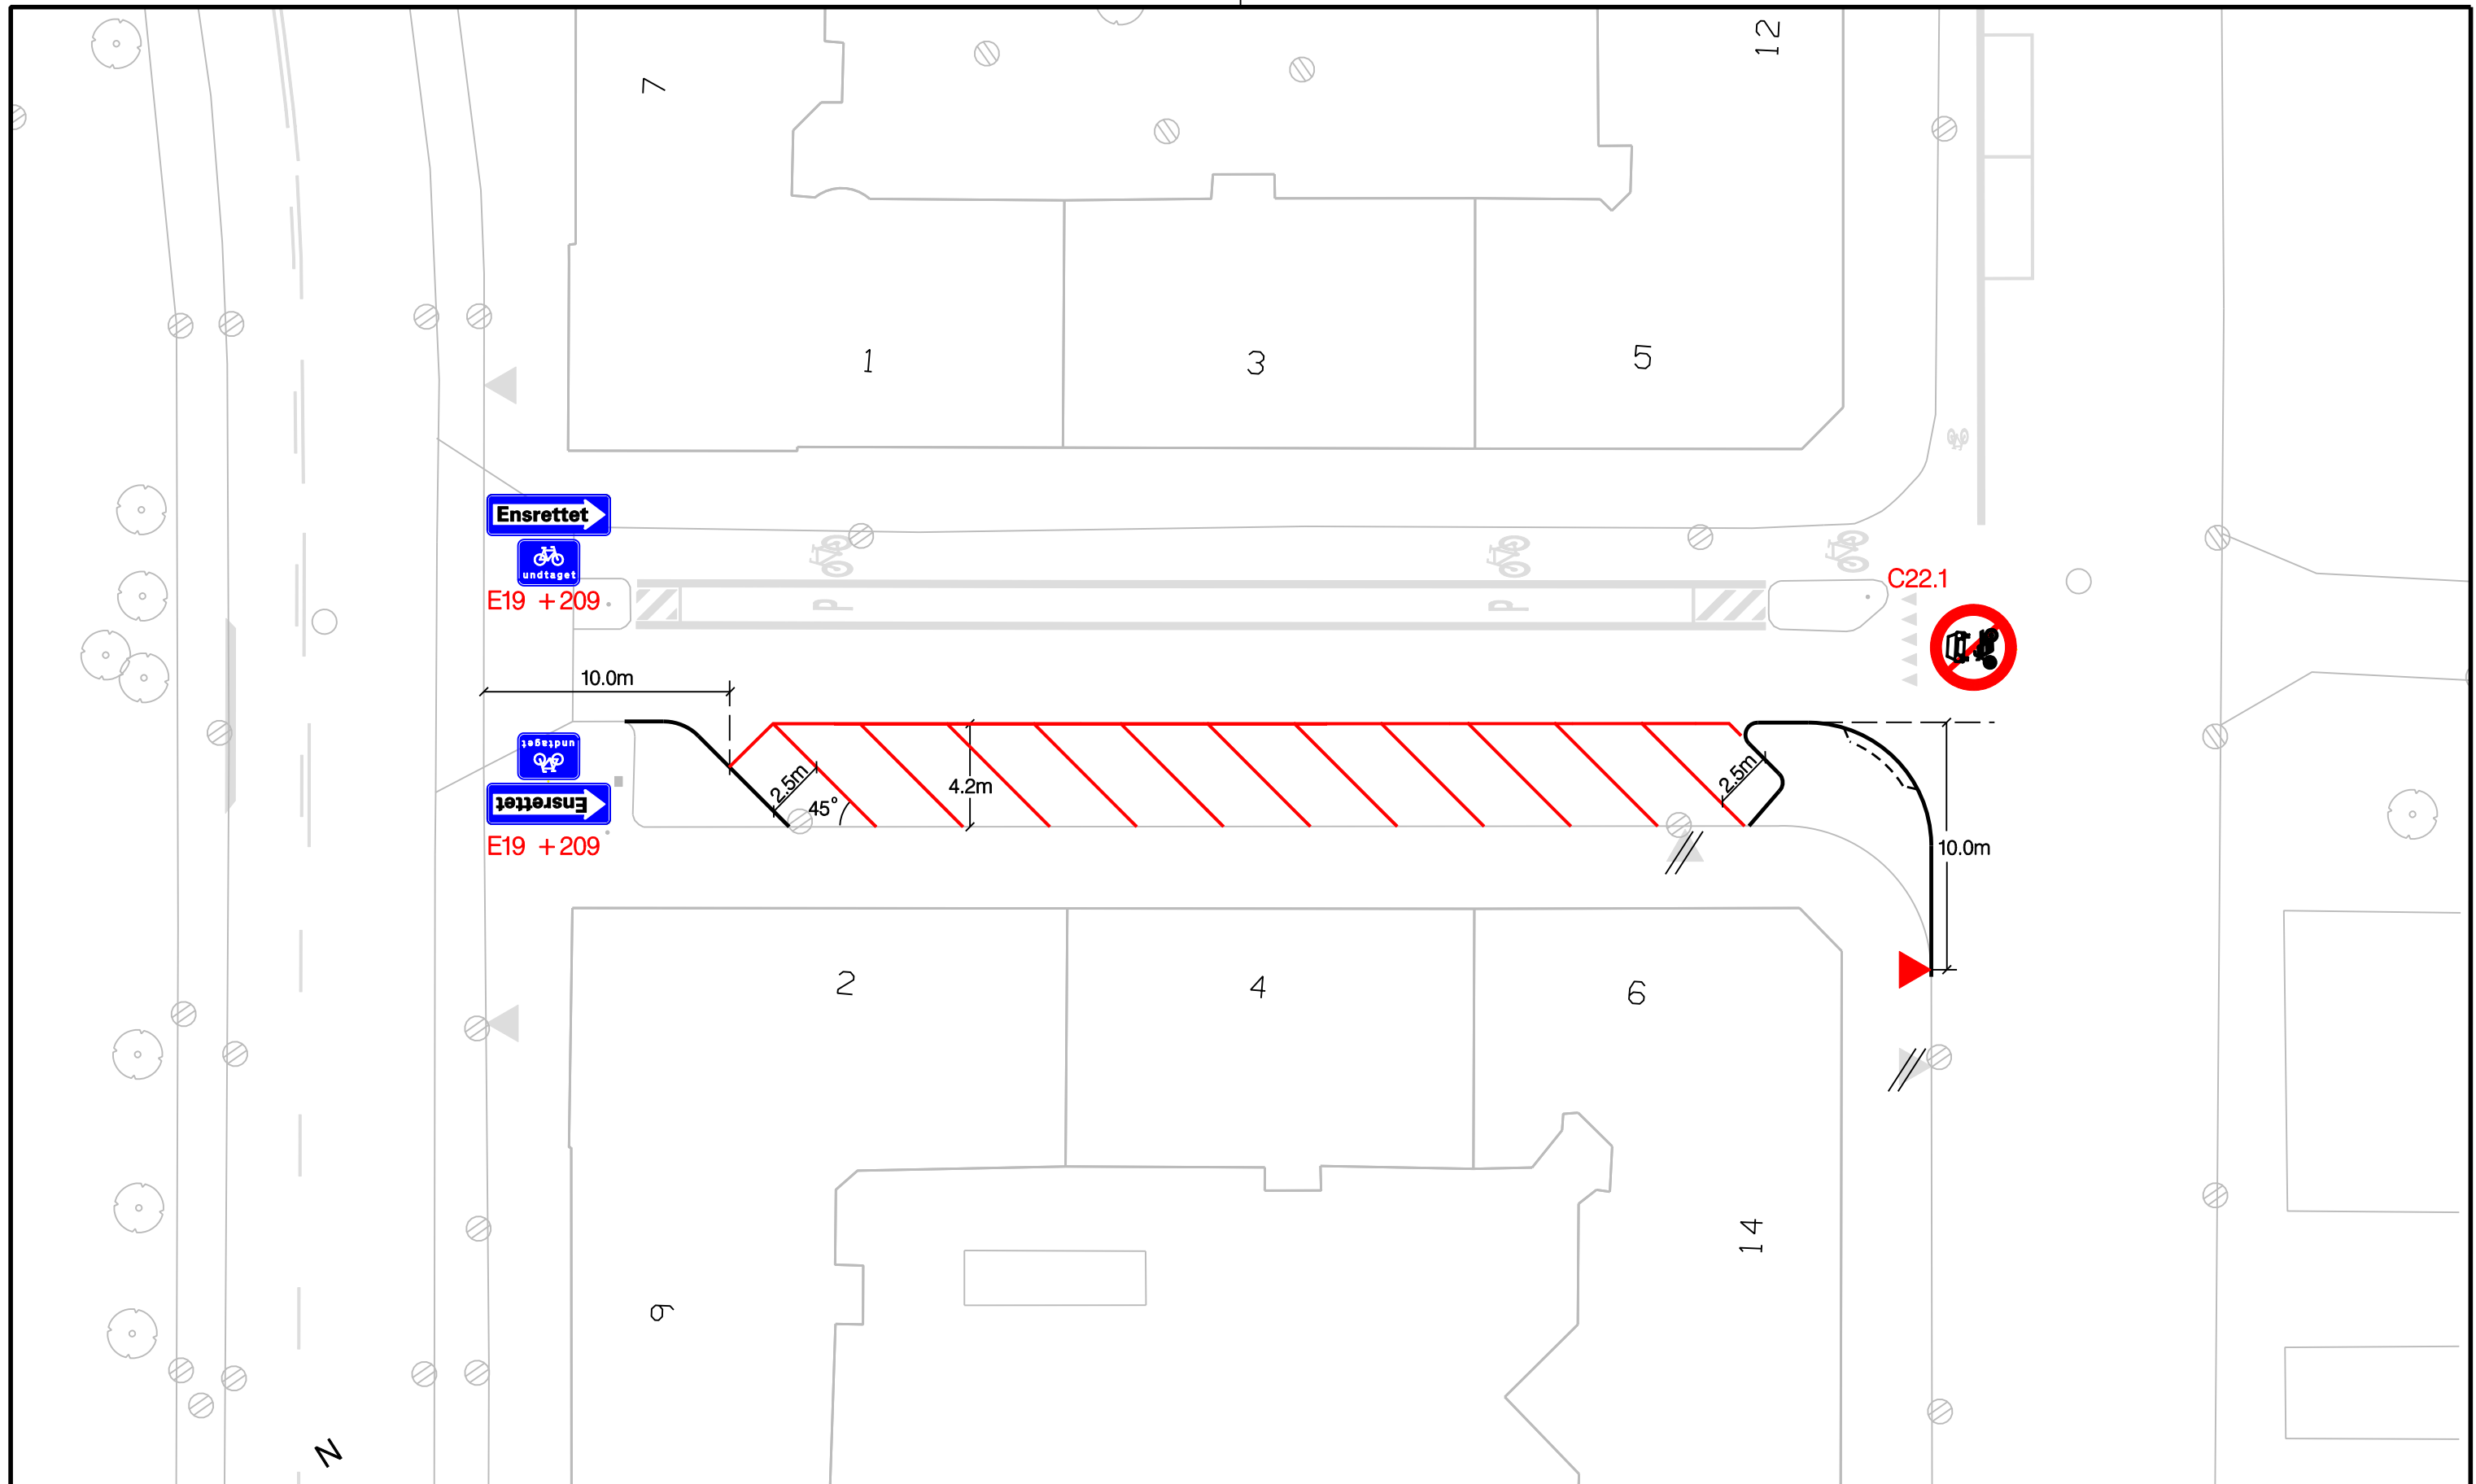

Københavns Kommune
Teknik- og Miljøforvaltningen

Center for Anlæg
Islands Brygge 37, 2300 København S

3366 3366

Vestmannagade
Skråparkeringsprojektet
Afmærkningsplan

E-doc. nr.:
2013 - xxxxx

Dato:
3.5.2013

Målforhold:
1:250

Proj./tegn.:
TWJ/HOL

Planlægning:
A