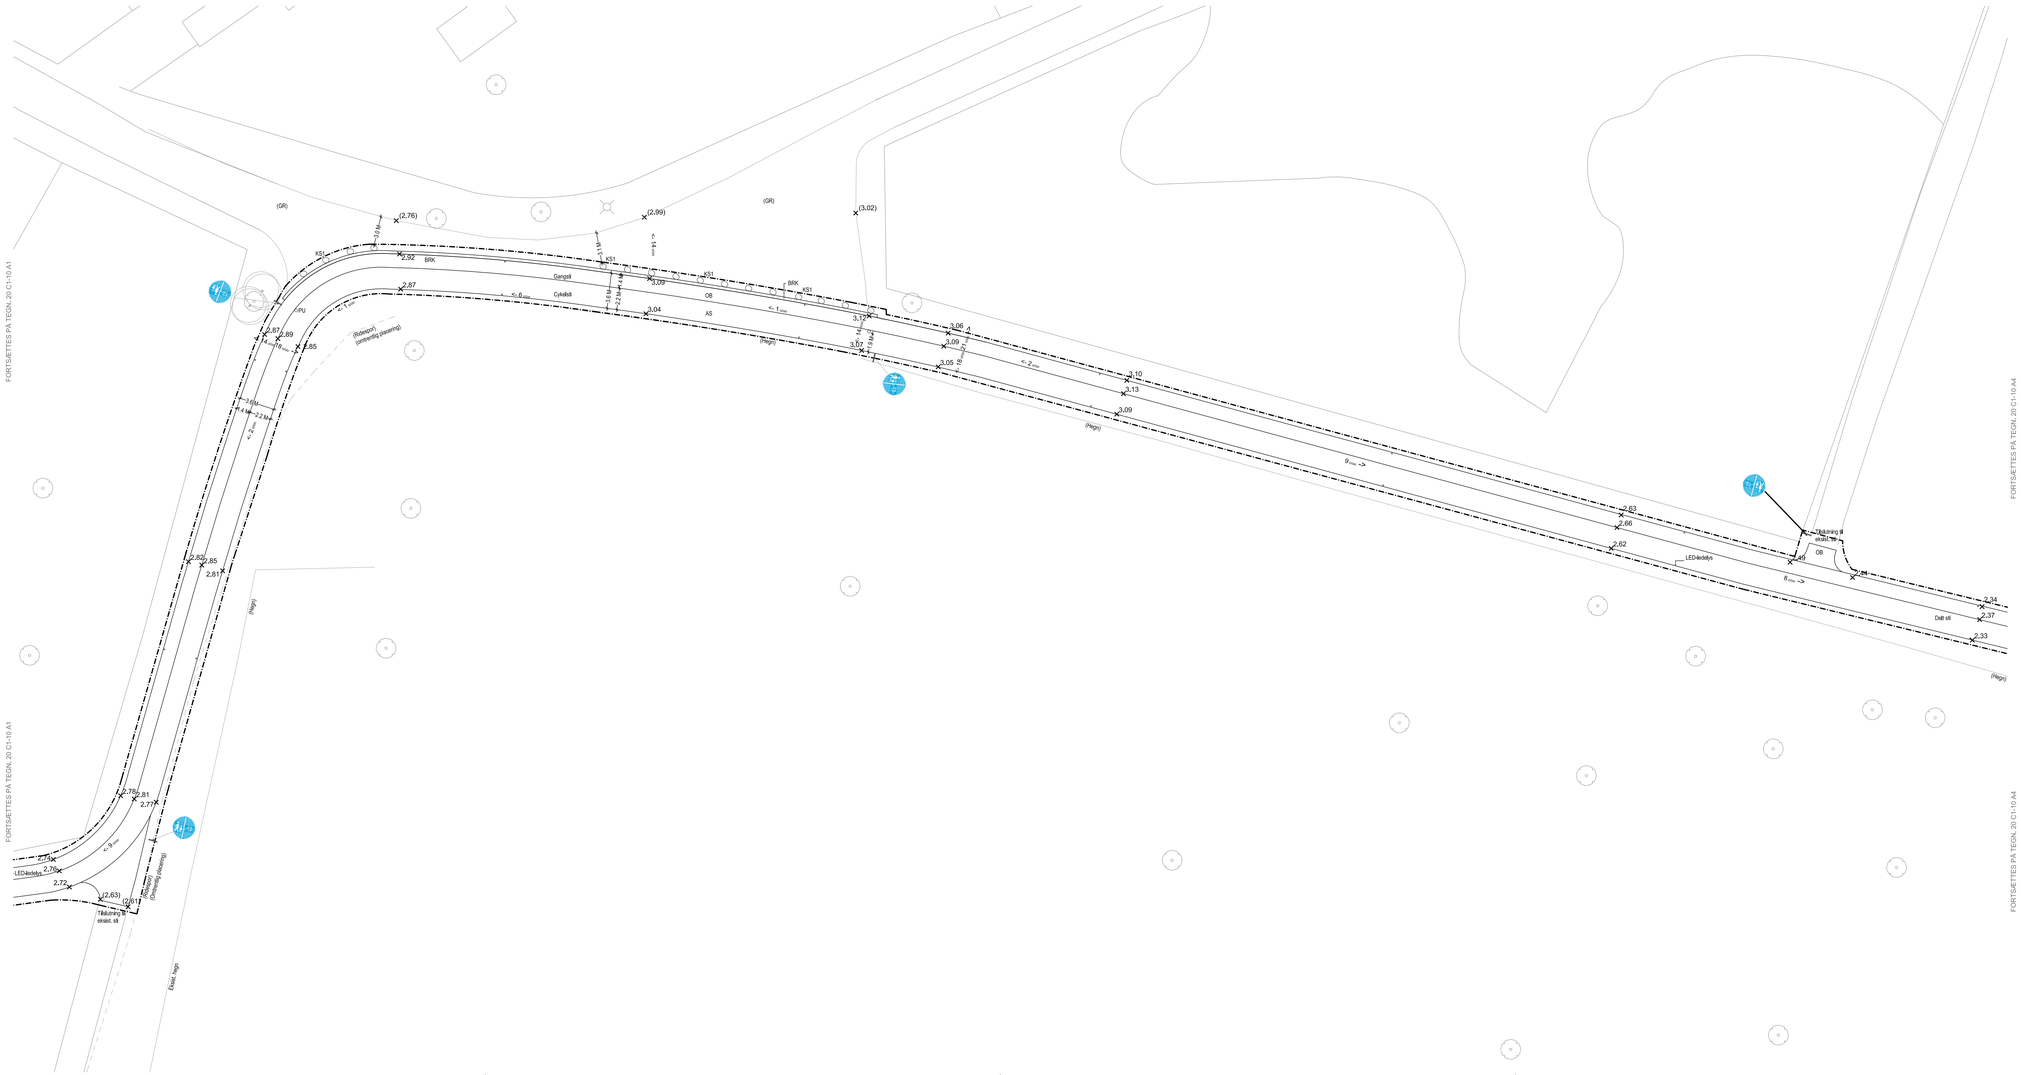

Skæl
Entreprisegrænse
12,56 Projekteret kote
(12,36) Eksisterende kote
RØ12,44 Projekteret rørkote
OK12,60 Projekteret overkantskote
Afvandningstrug
Thermoplast opstribning
Eksisterende træ
Eksist. træ fjernes
Eksist. træ flyttes
Rydning af beplantning, belægning o.lign.
Eksisterende beplantning
TR-xxTB-xx, se plantetilste
ST-xx se plantetilste
TB-xx, se plantetilste
Savede, jetbrændt granitbelægning
Chaussestensbelægning m. bånd af brosten
Eks. brostensflade omlægges til overkørsel m. bordursten efter KKs foreskrift

Bellysningspullert (x: type, se SAB)
Bellysningsmast
Eksist. mast m. nyt armatur
LED-ledelys
PU Pullert, stål og med reflekbånd, demonterbar
PU1 Pullert, stål og med reflekbånd, fast
Gran pylonpullert (Gran cykelruteanvisning)
FH Fodhviler
KS Kampesten, flade
KS1 Kampesten, hvidmalede og flade
Marksten
Affaldskurv
Kaberhavnerbænk

(...) Signaturer i parentes ( ) angiver eksisterende forhold
AR Asfaltrampe, 1000mm
AR1 Asfaltrampe, 2000mm
AS Asfaltbelægning
BR1 Brostensbelægning, savede og jetbrændte
BRK Brostenskant, sat i beton
BRO Brostensbelægning, skifte
BS Bordursten
CH Chaussesstensbelægning, sat i beton
GR Granitkantsten, lysningshøjde 150 mm, sat i beton
GRU Grusbelægning
GRÆ Gras
KF Kaberhavnerfortov (betonflise- og chaussestensbelægning)
KKF Kaberhavnerkrogflise
PU Pullert, stål og med reflekbånd, demonterbar
PU1 Pullert, stål og med reflekbånd, fast
SFB SF-betonstensbelægning
Længdestrimmarkning, 1-1-0,1
Spærreflade
Vigelinje
Cykelsymbol

N

Tegningsnr.: 20 C1-10 A3

FORTSÆTTES PÅ TEGN. 20 C1-10 A1

FORTSÆTTES PÅ TEGN. 20 C1-10 A4

Rev.	Dato	Tegn.	Godk.	Revisionstekst	Rev.	Dato	Tegn.	Godk.	Revisionstekst
a					d				
b					e				
c					f				

Københavns Kommune
Teknik- og Miljøforvaltningen

Center for Anlæg og Udbud
Islands Brygge 37
2300 København S
Tlf: 33 66 35 11
E-mail: anlaeg@tmf.kk.dk

■ Landskabsarkitekt: Schønherr A/S - Esplanaden 8C, 1263 København K- Tlf. 33186180 - info@schonherr.dk
□ Ingeniør: Moe og Brødsgaard - Tørringvej 7, 2610 Rødovre - Tlf. 44576000 -

AMAGER FÆLLED

Situationsplan, Deludsnit
Amager Fælled, del 3

Projektnr.:	Fasebetegnelse:	Dato:
01040	Hovedprojekt	31.05.2013
Projekteret / tegnet: MTJ	Kontrolleret: RG	Godkendt: AKS
Målforhold: 1:250	Projektleder i Københavns Kommune: Lise Fuhrmann	
Tegningsformat: 105 x 59 cm	Tegningsnr.: 20 C1-10 A3	Løbenr.: V1511 12