

--- Anlægsområde

..... Kommunegrænse

////// Eksisterende overkørsel

■ Busperron

● Eksisterende træ

■ Fortov

■ Eksisterende busstoppested


KYSTBANERUTEN, SUPERCYKELSTI

Østerbro

Dispositionsforslag

BILAG 2



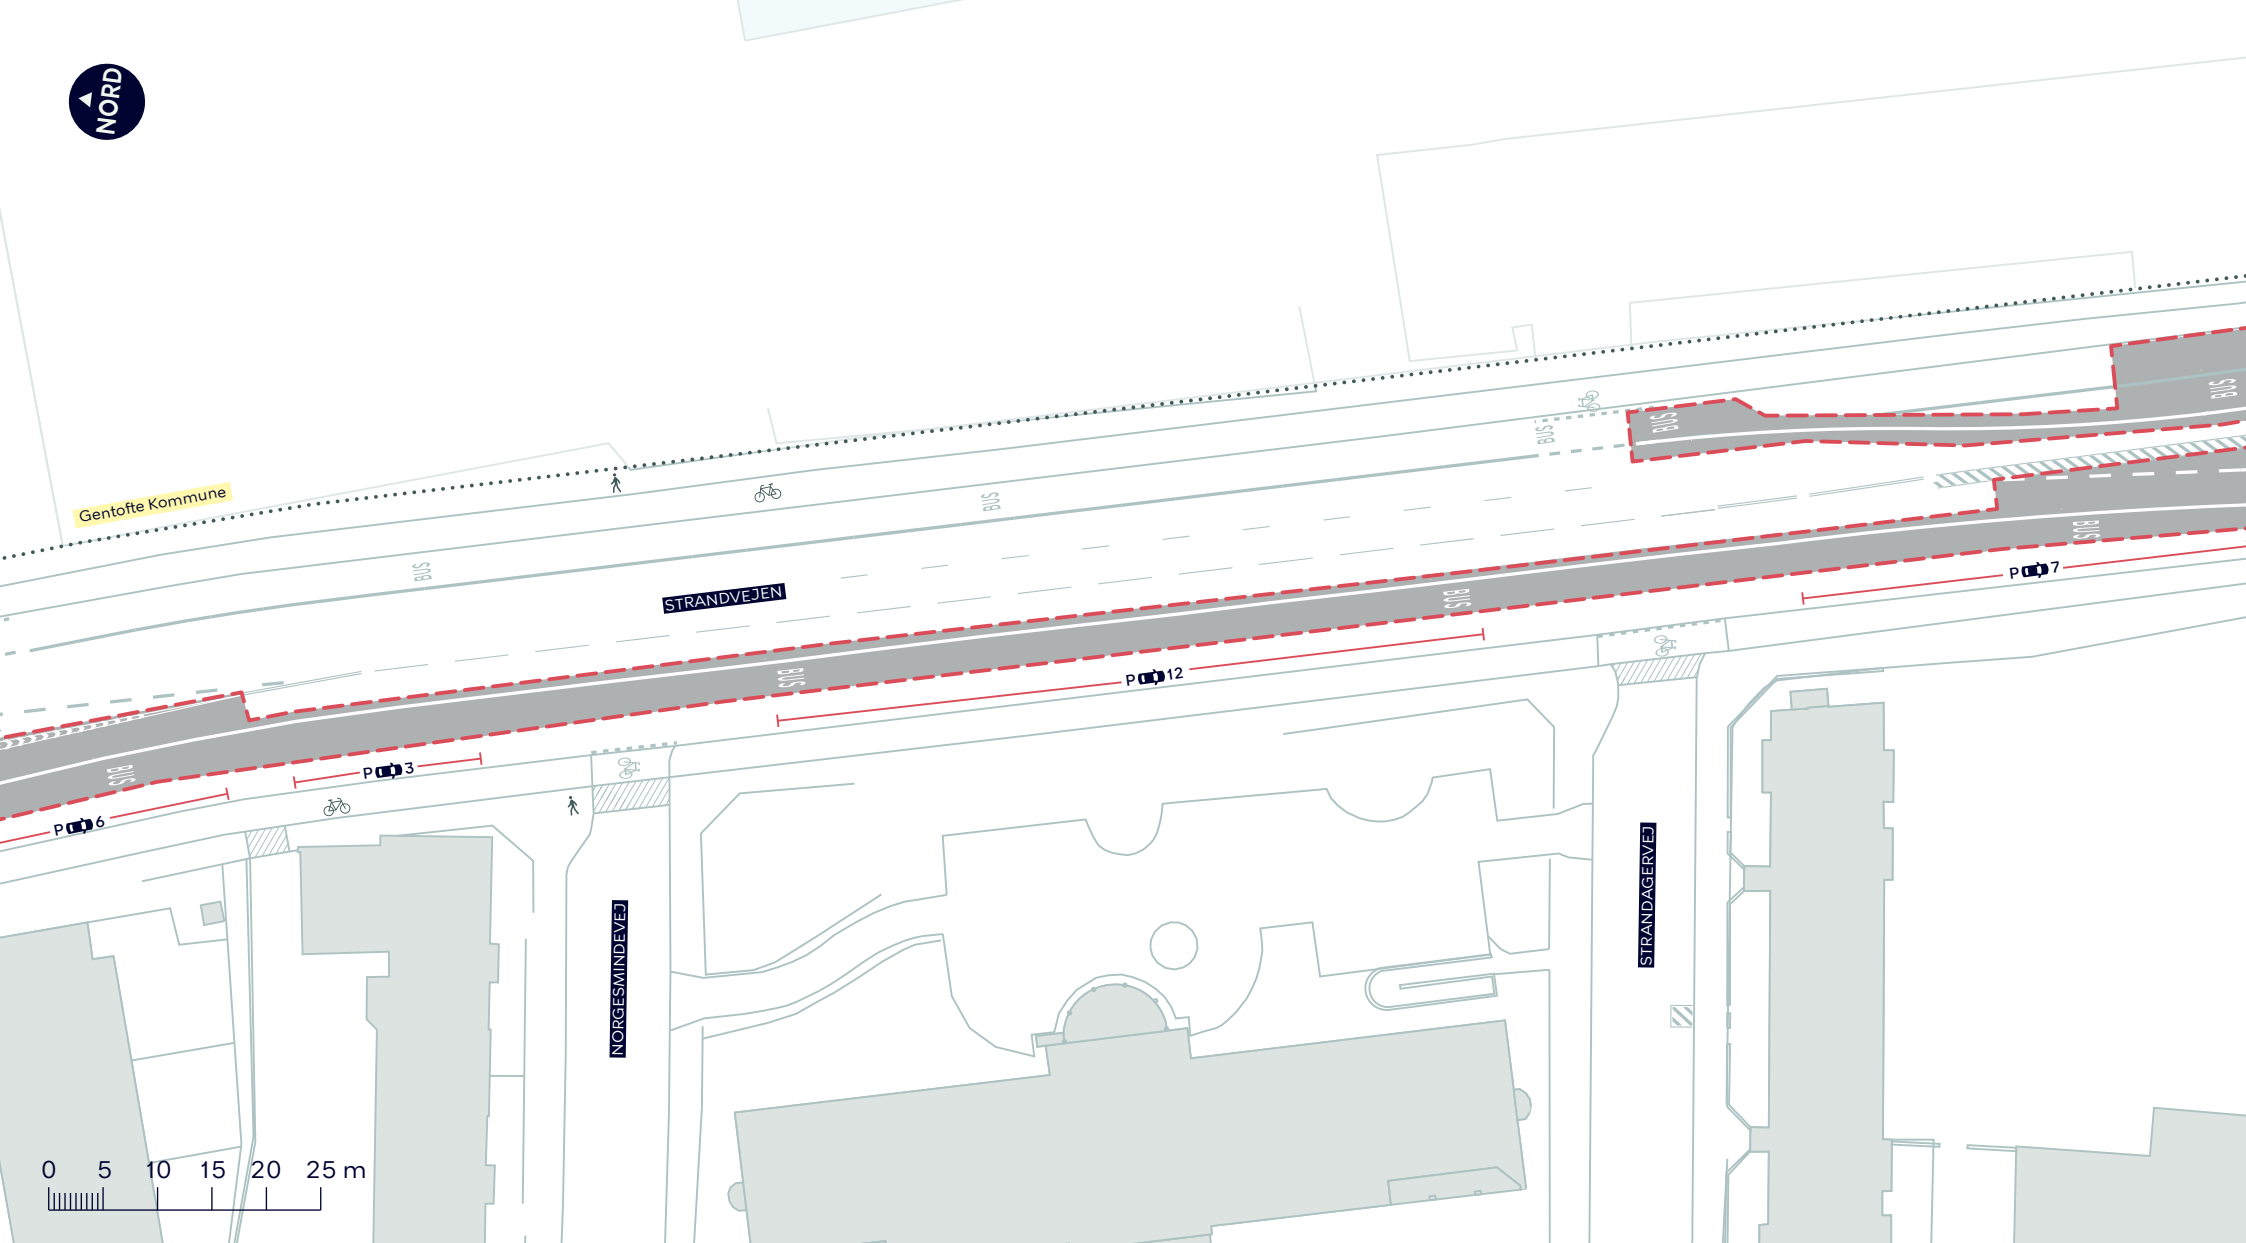

- Anlægsområde
- Kommunegrænse
- ////// Eksisterende overkørsel


KYSTBANERUTEN, SUPERCYKELSTI

Østerbro

Dispositionsforslag

BILAG 2B



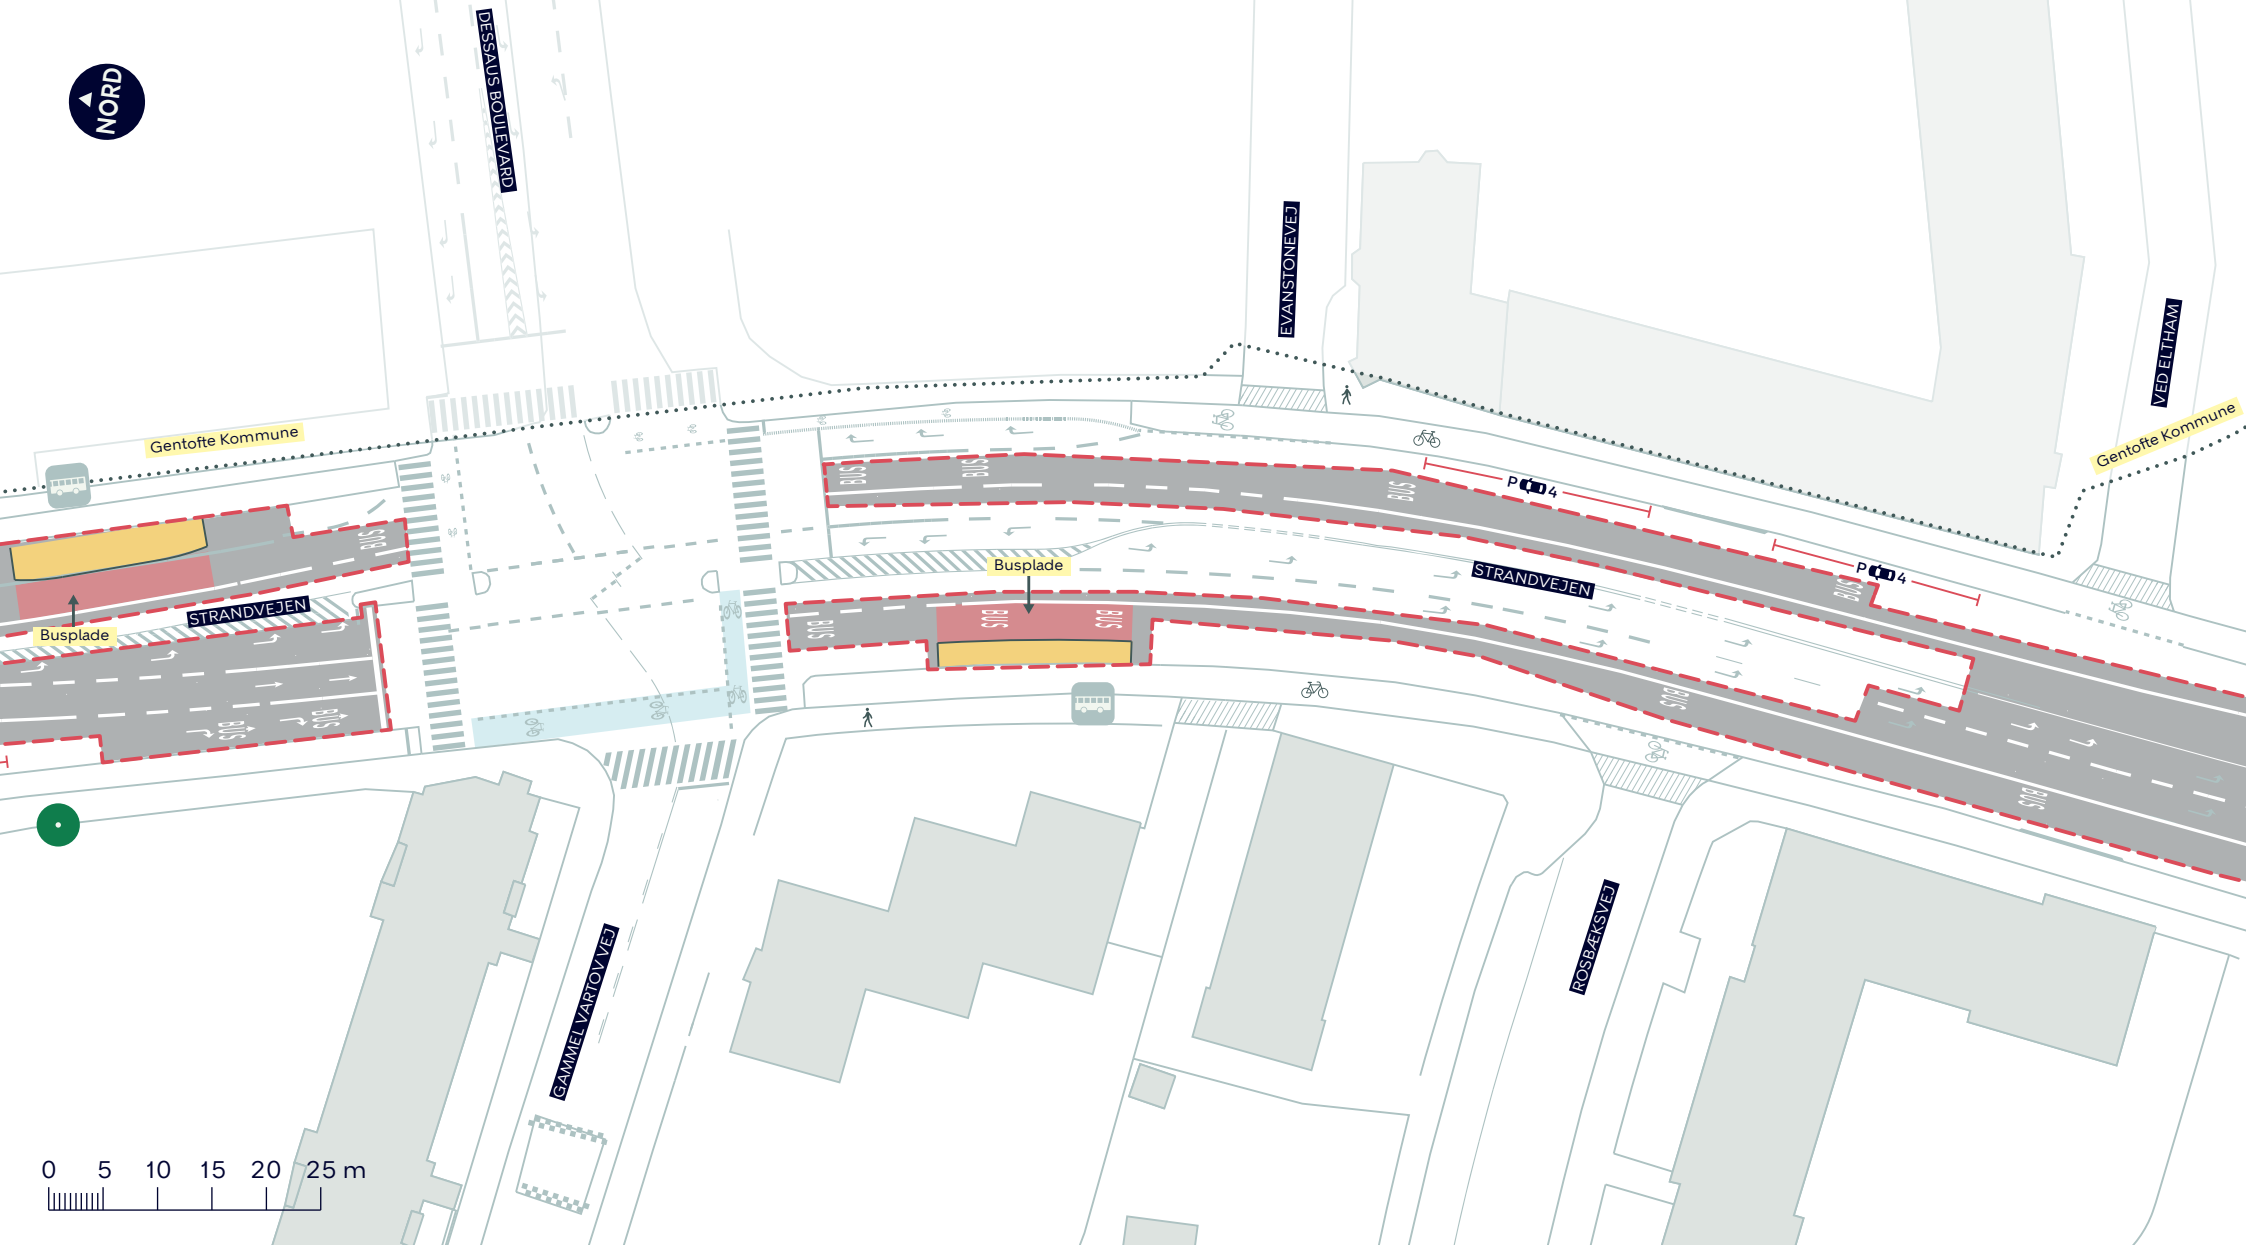

--- Anlægsområde

..... Kommunegrænse

////// Eksisterende overkørsel

■ Busperron

● Eksisterende træ



Eksisterende busstoppested


KYSTBANERUTEN, SUPERCYKELSTI

Østerbro

Dispositionsforslag

BILAG 2C



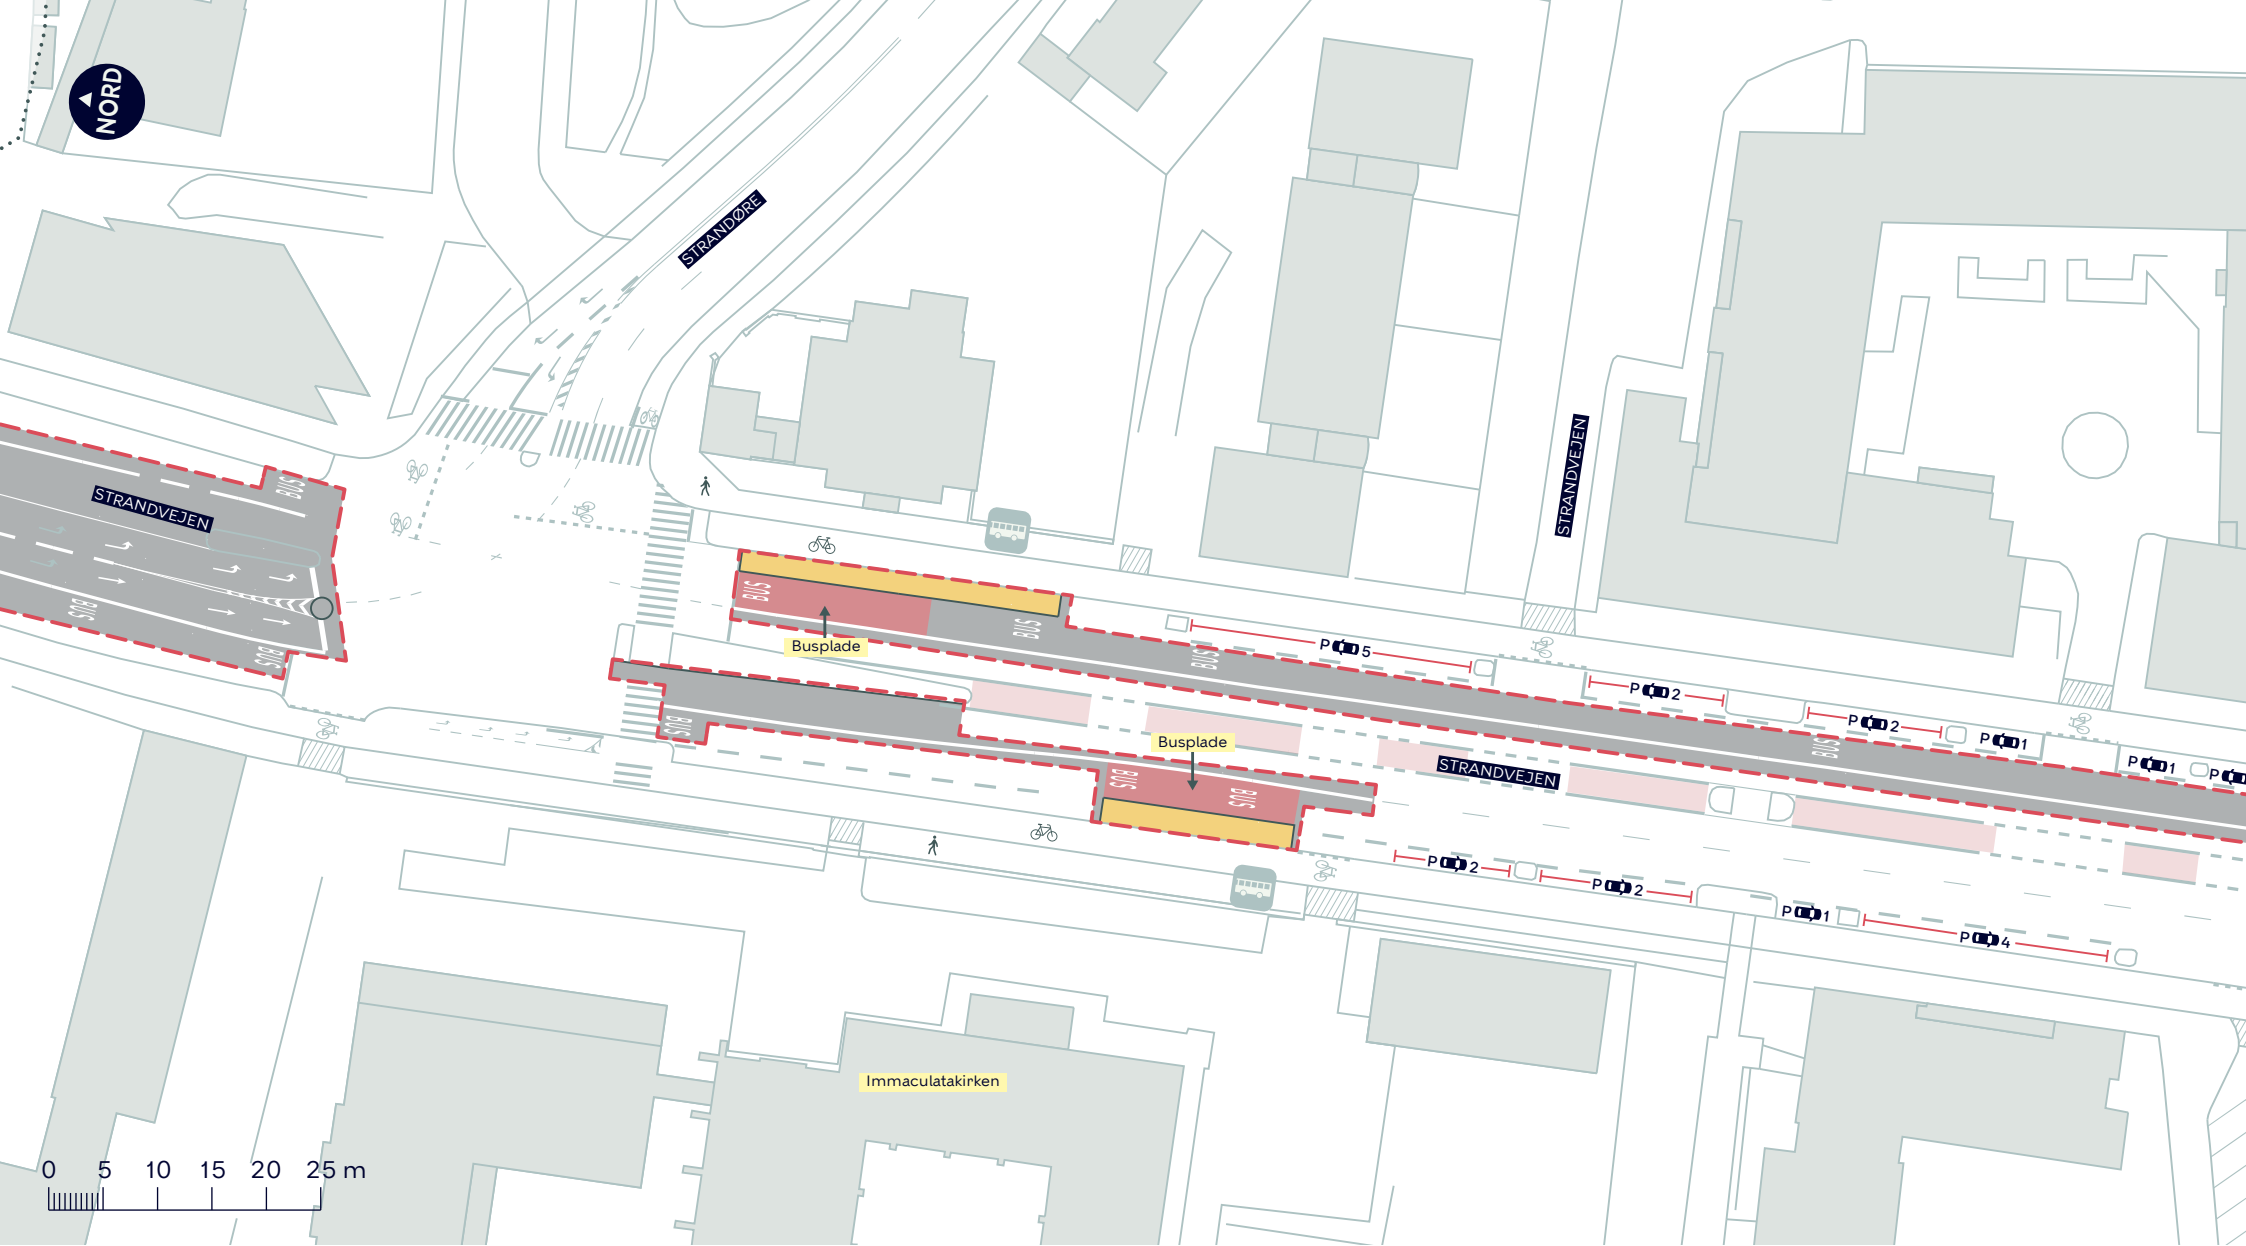

- - - - Anlægsområde
- Kommunegrænse
- ///// Eksisterende overkørsel
- Busperron
- Eksisterende busstoppested


KYSTBANERUTEN, SUPERCYKELSTI

Østerbro

Dispositionsforslag

BILAG 2D



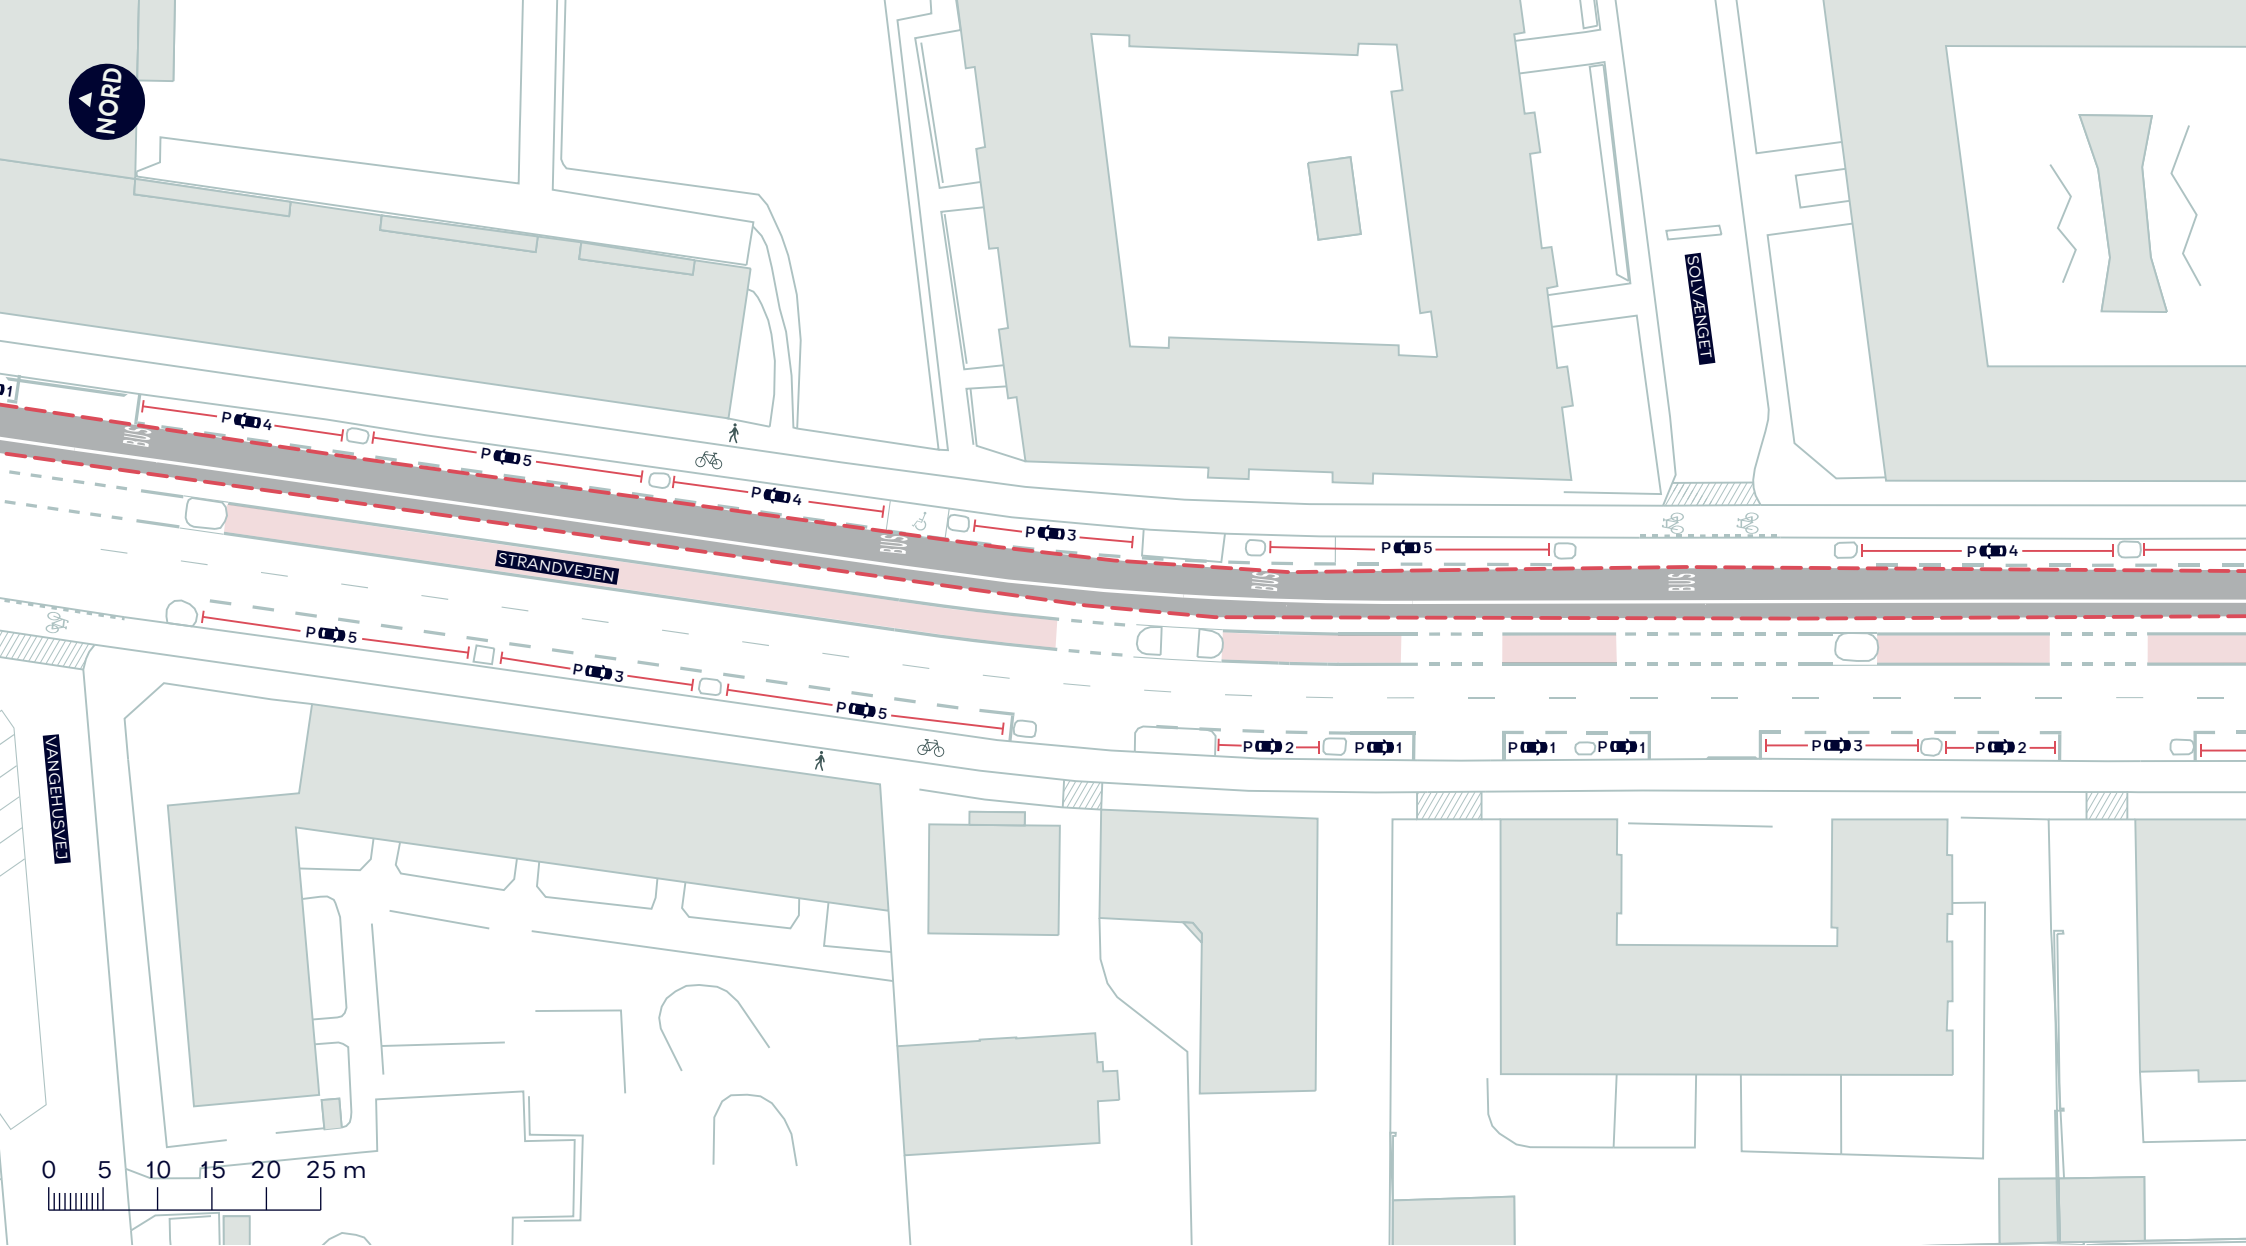

- - - Anlægsområde
- ////// Eksisterende overkørsel


KYSTBANERUTEN, SUPERCYKELSTI

Østerbro

Dispositionsforslag

BILAG 2E



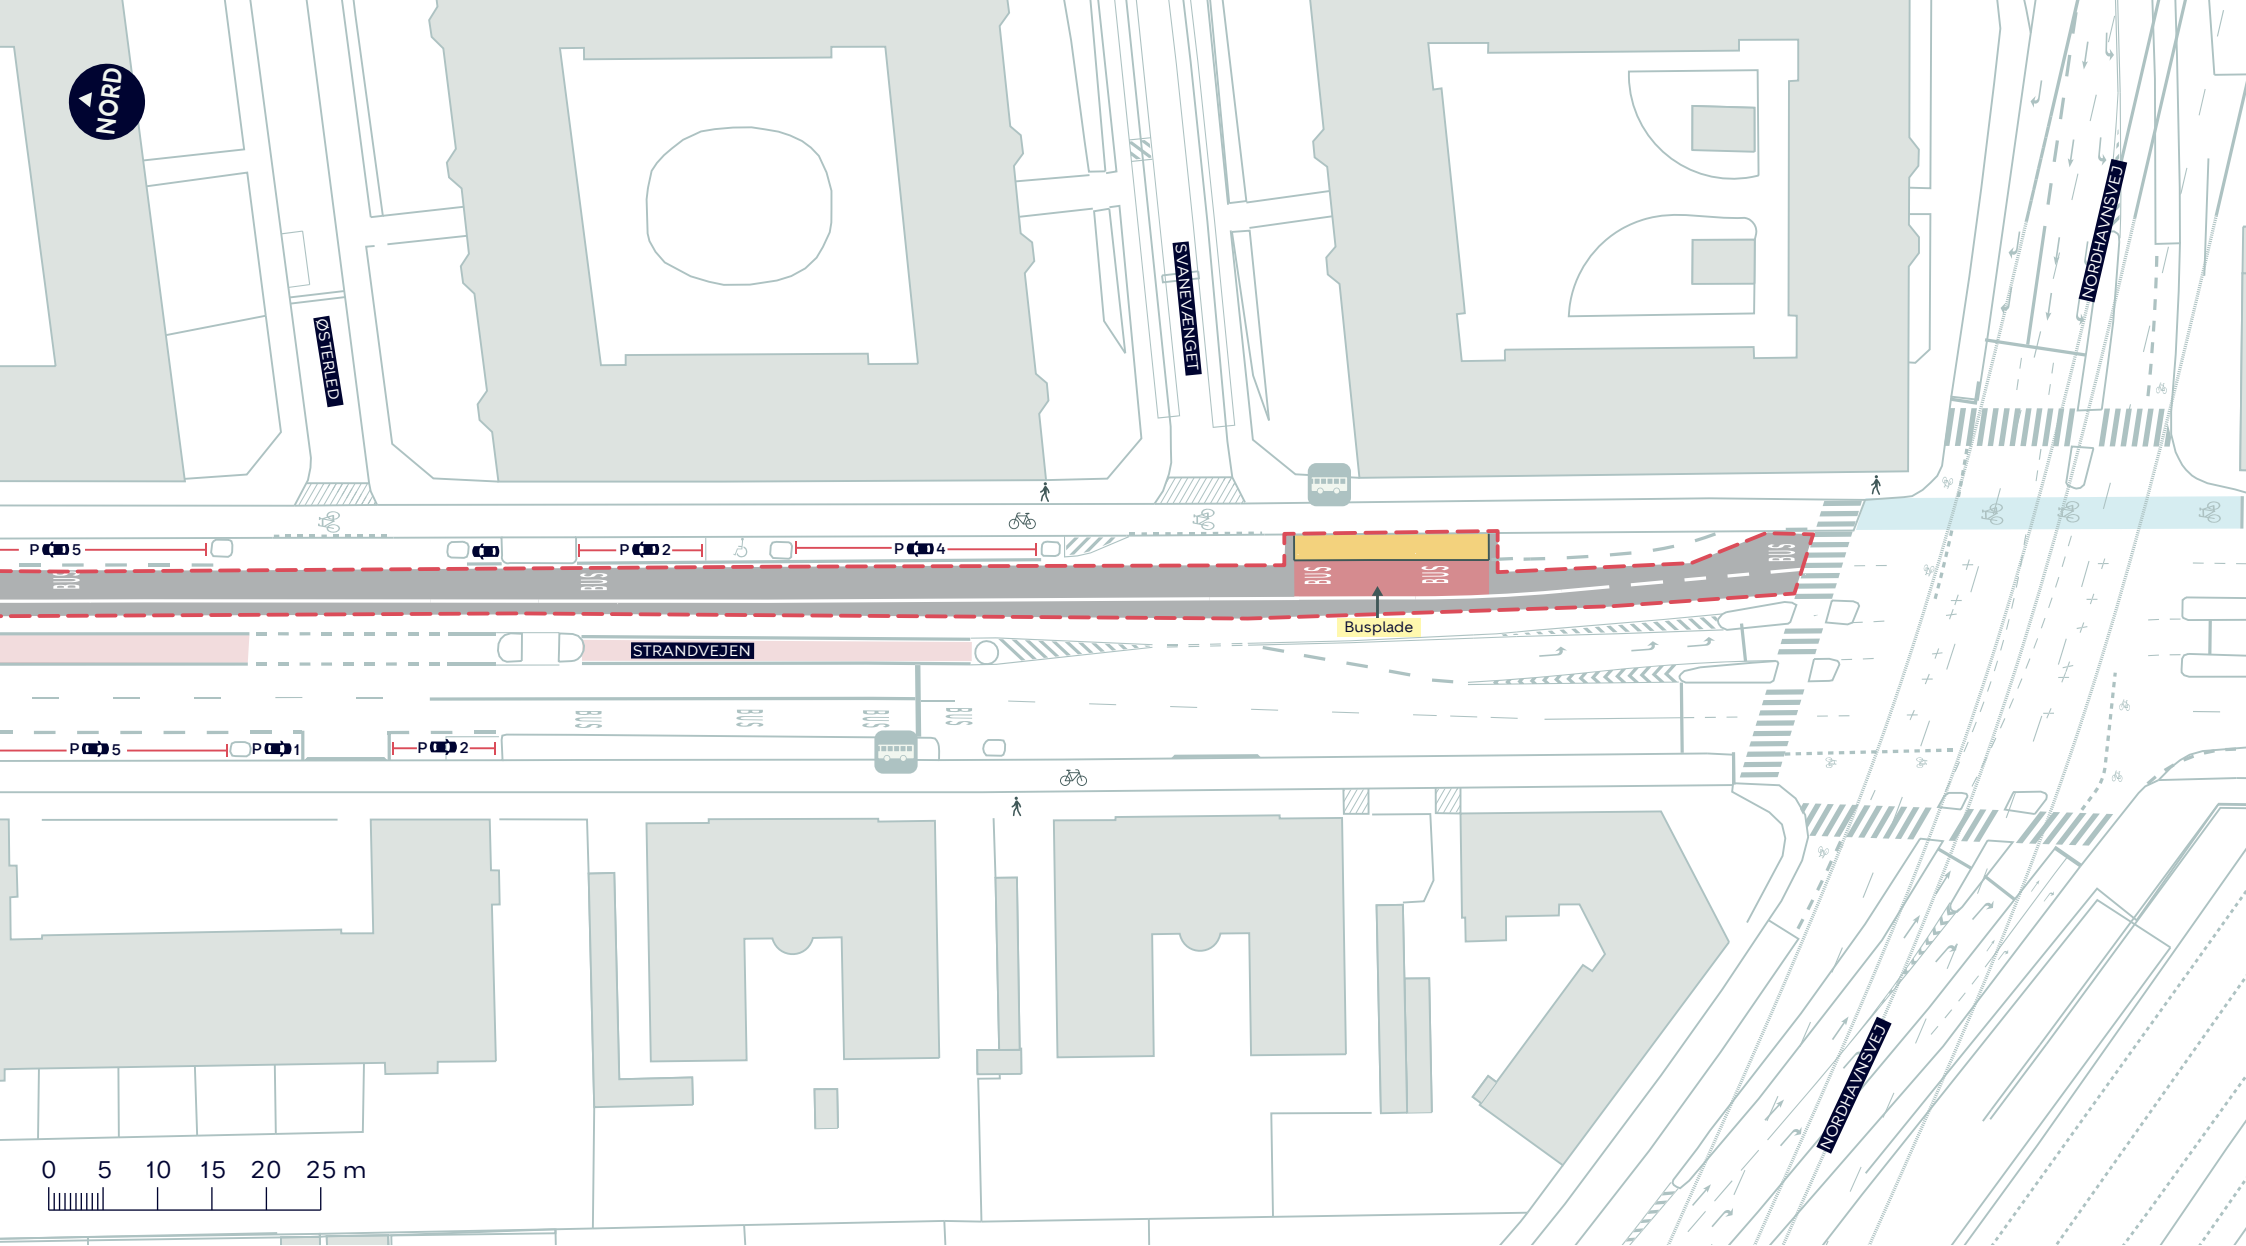

- - - Anlægsområde
- ///// Eksisterende overkørsel
- Busperron
- Eksisterende busstoppested

KYSTBANERUTEN, SUPERCYKELSTI

Østerbro

Dispositionsforslag

BILAG 2F

