


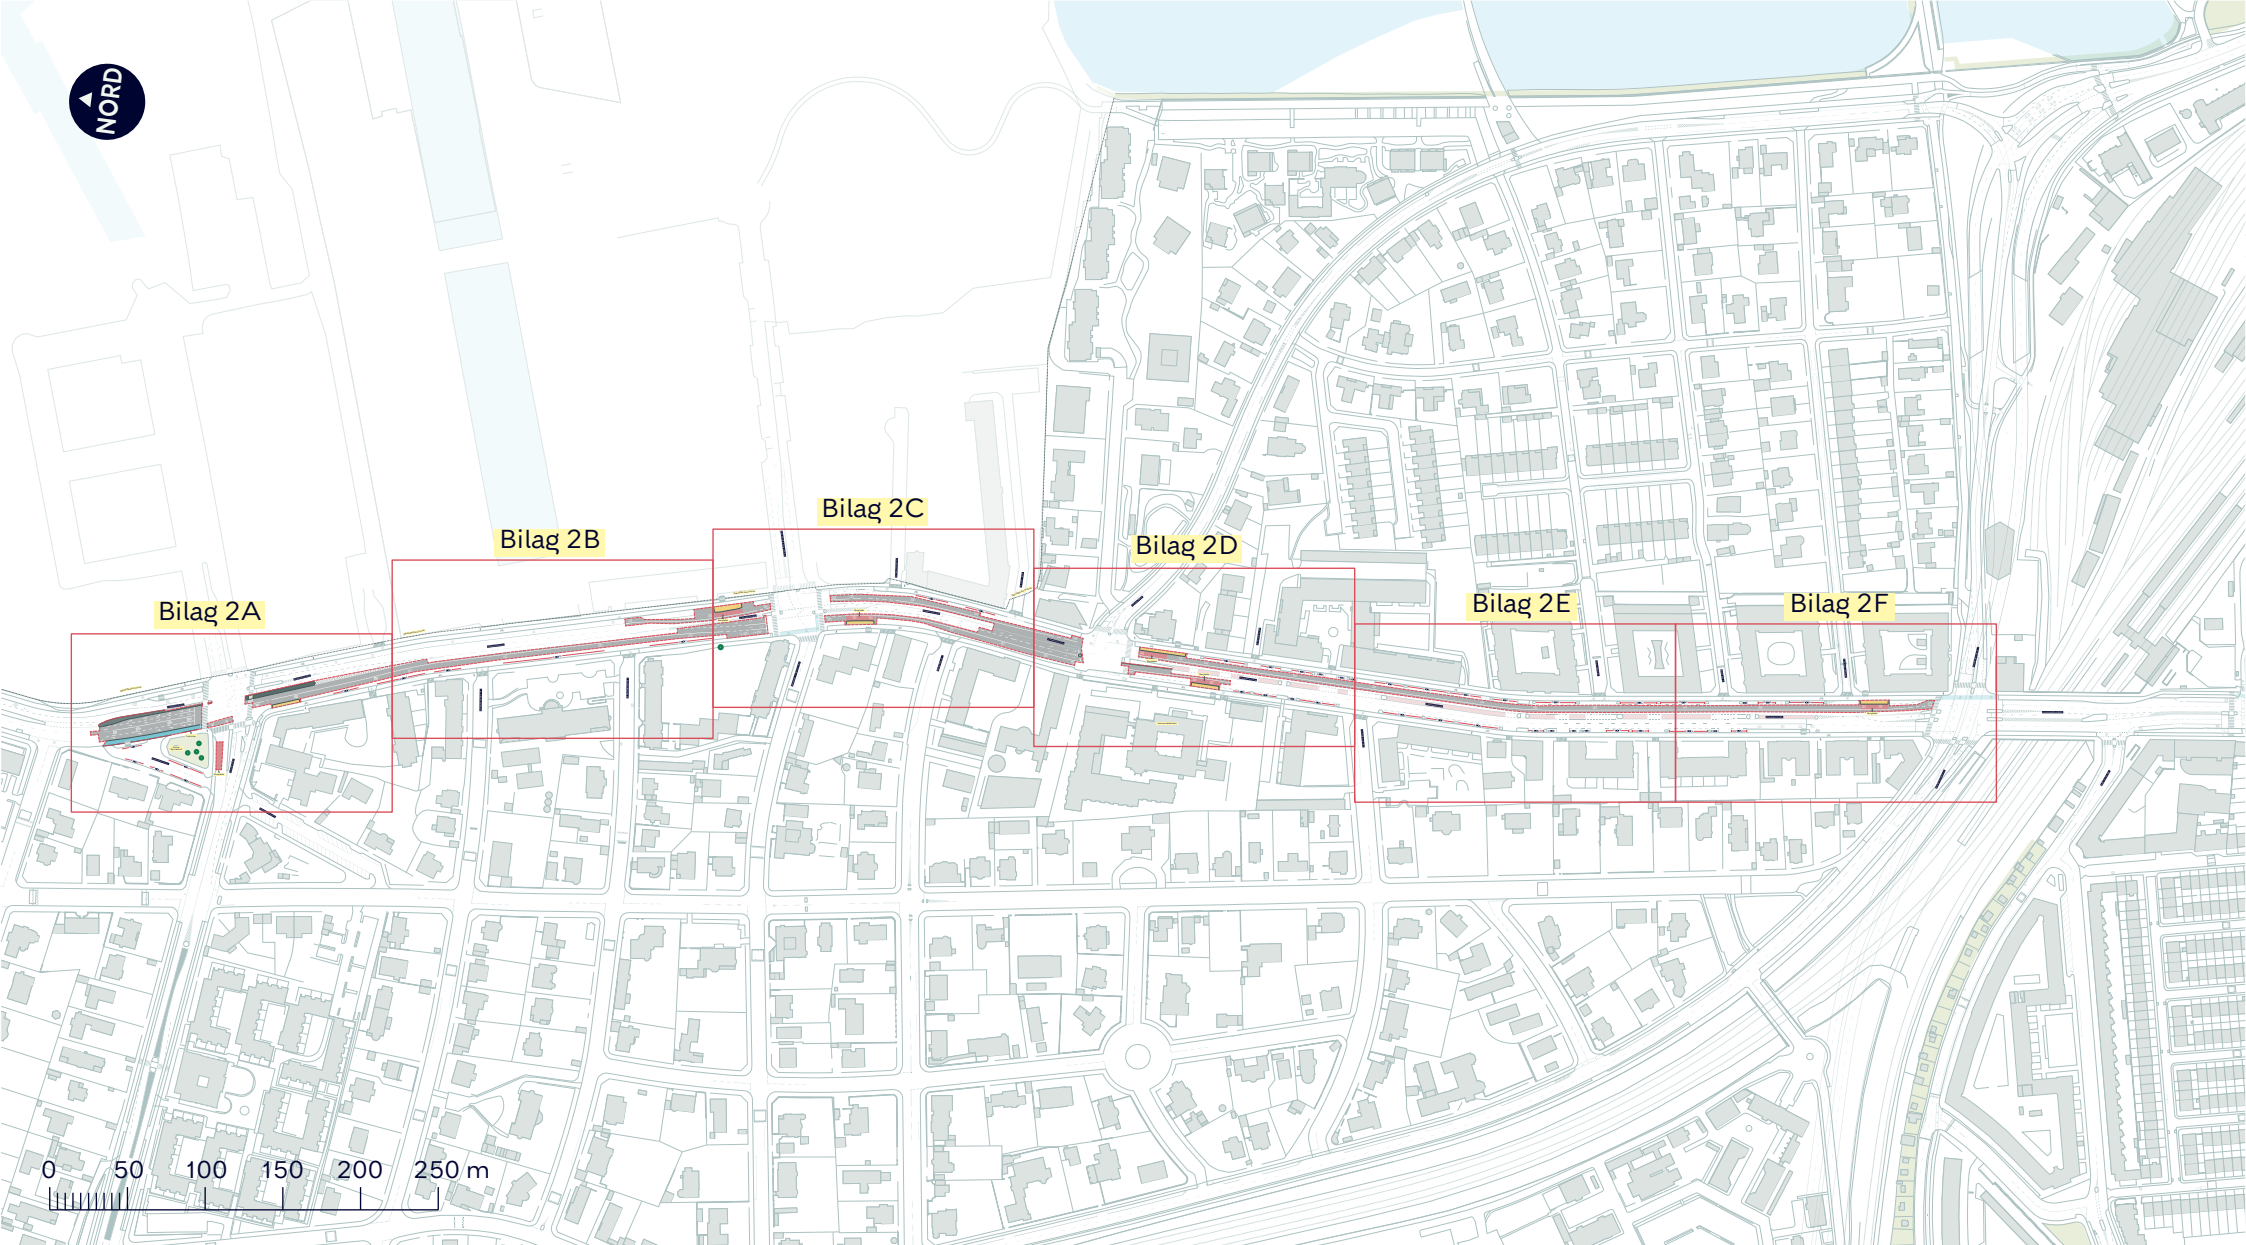

--- Anlægsområde

..... Kommunegrænse

////// Eksisterende overkørsel

Busperron

Eksisterende træ

Fortov

Eksisterende busstoppested


KYSTBANERUTEN, SUPERCYKELSTI

Østerbro

Dispositionsforslag

BILAG 2




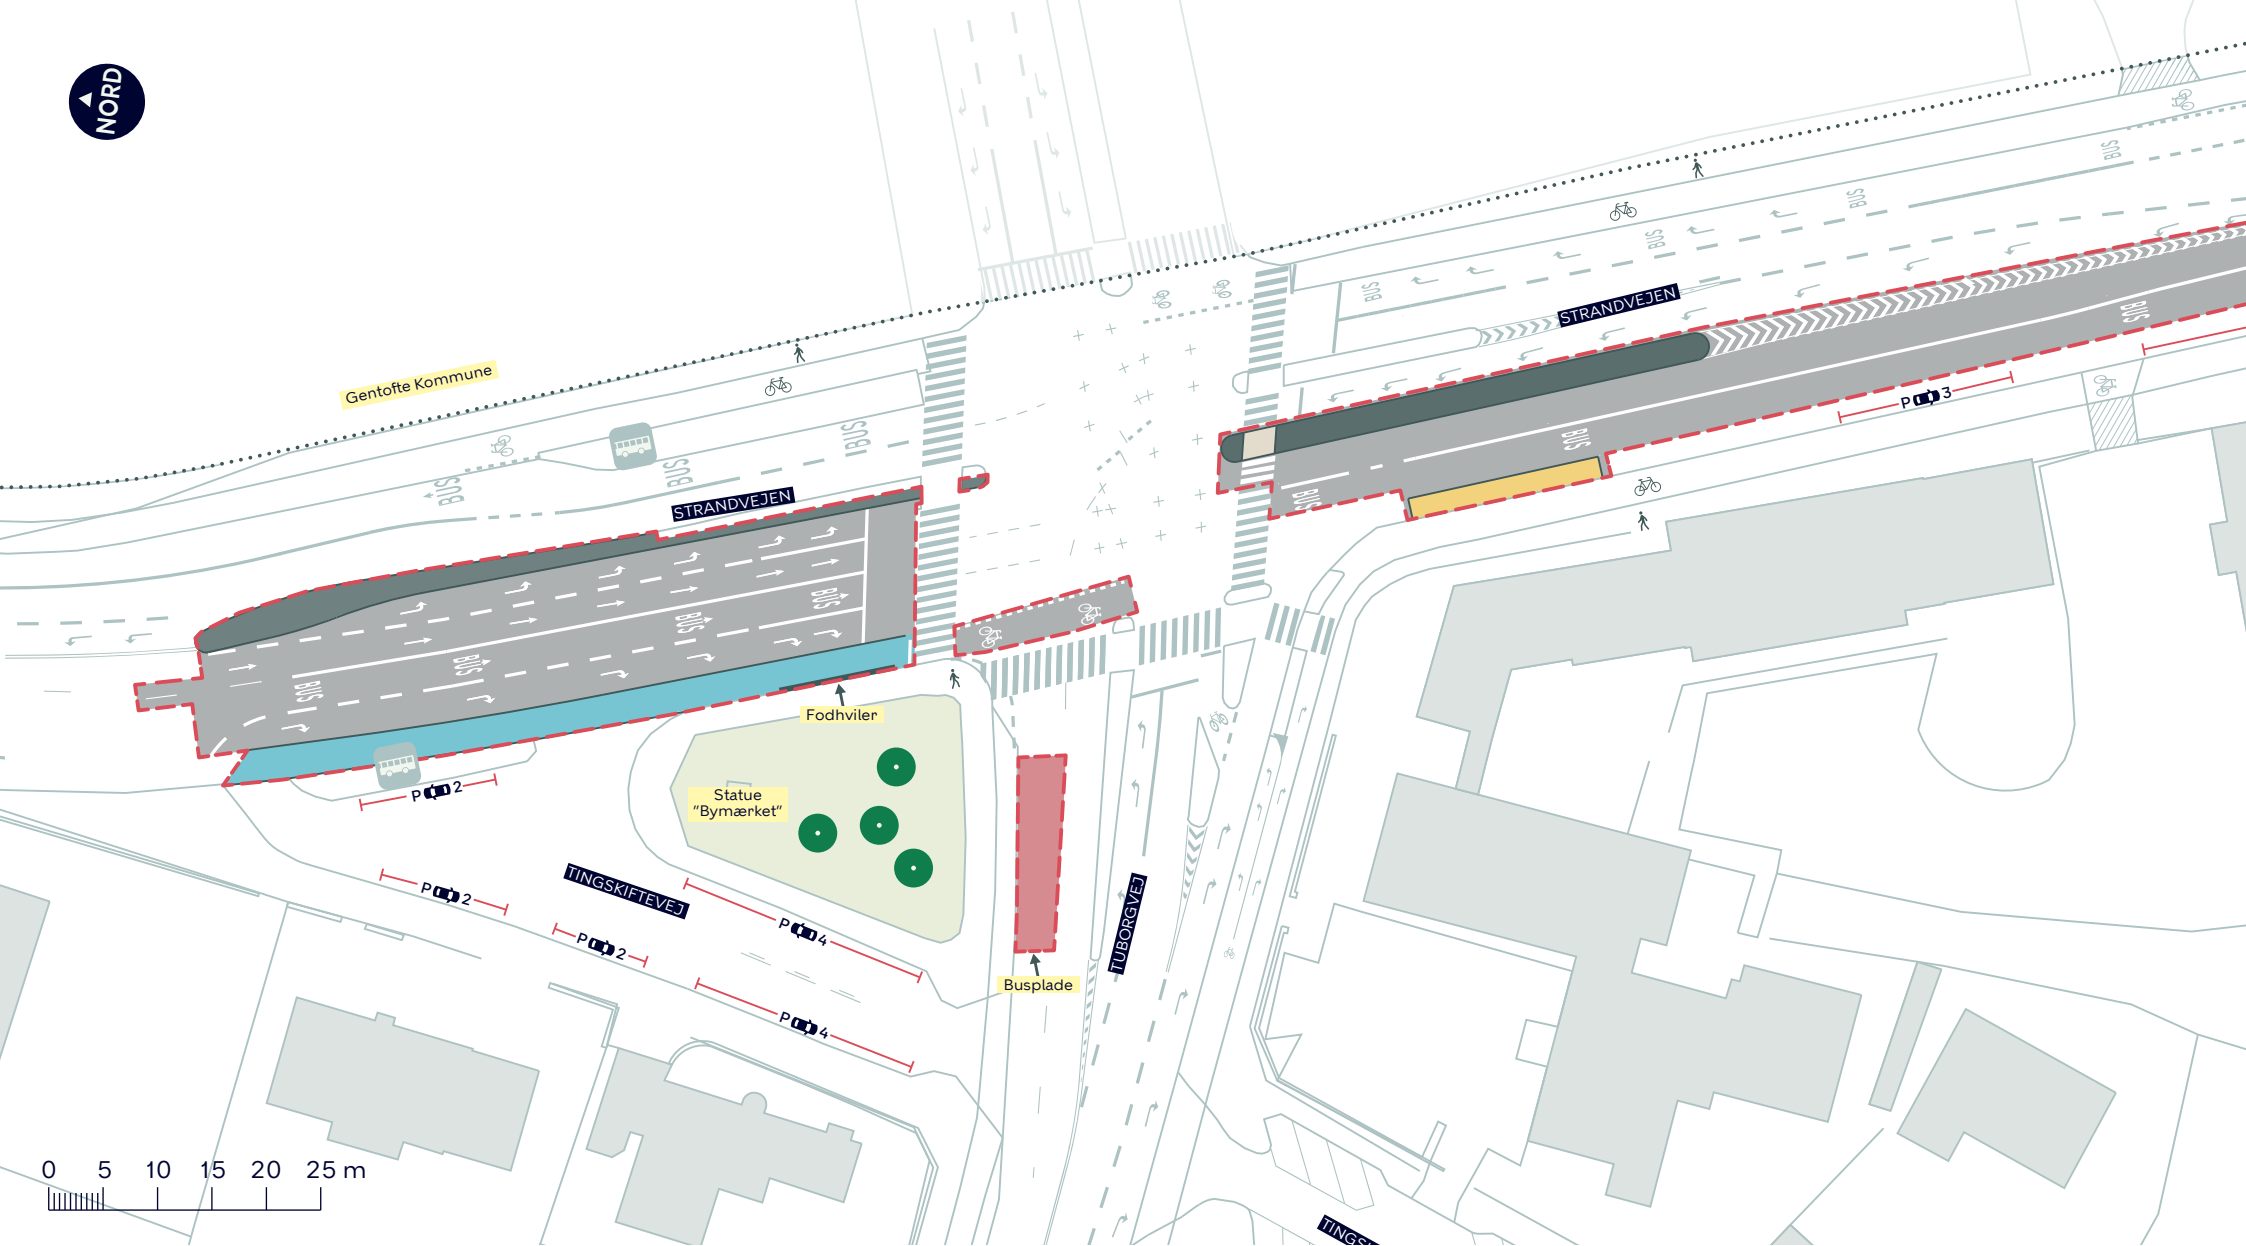

- Fortov
- Busperron

BILAG 2A



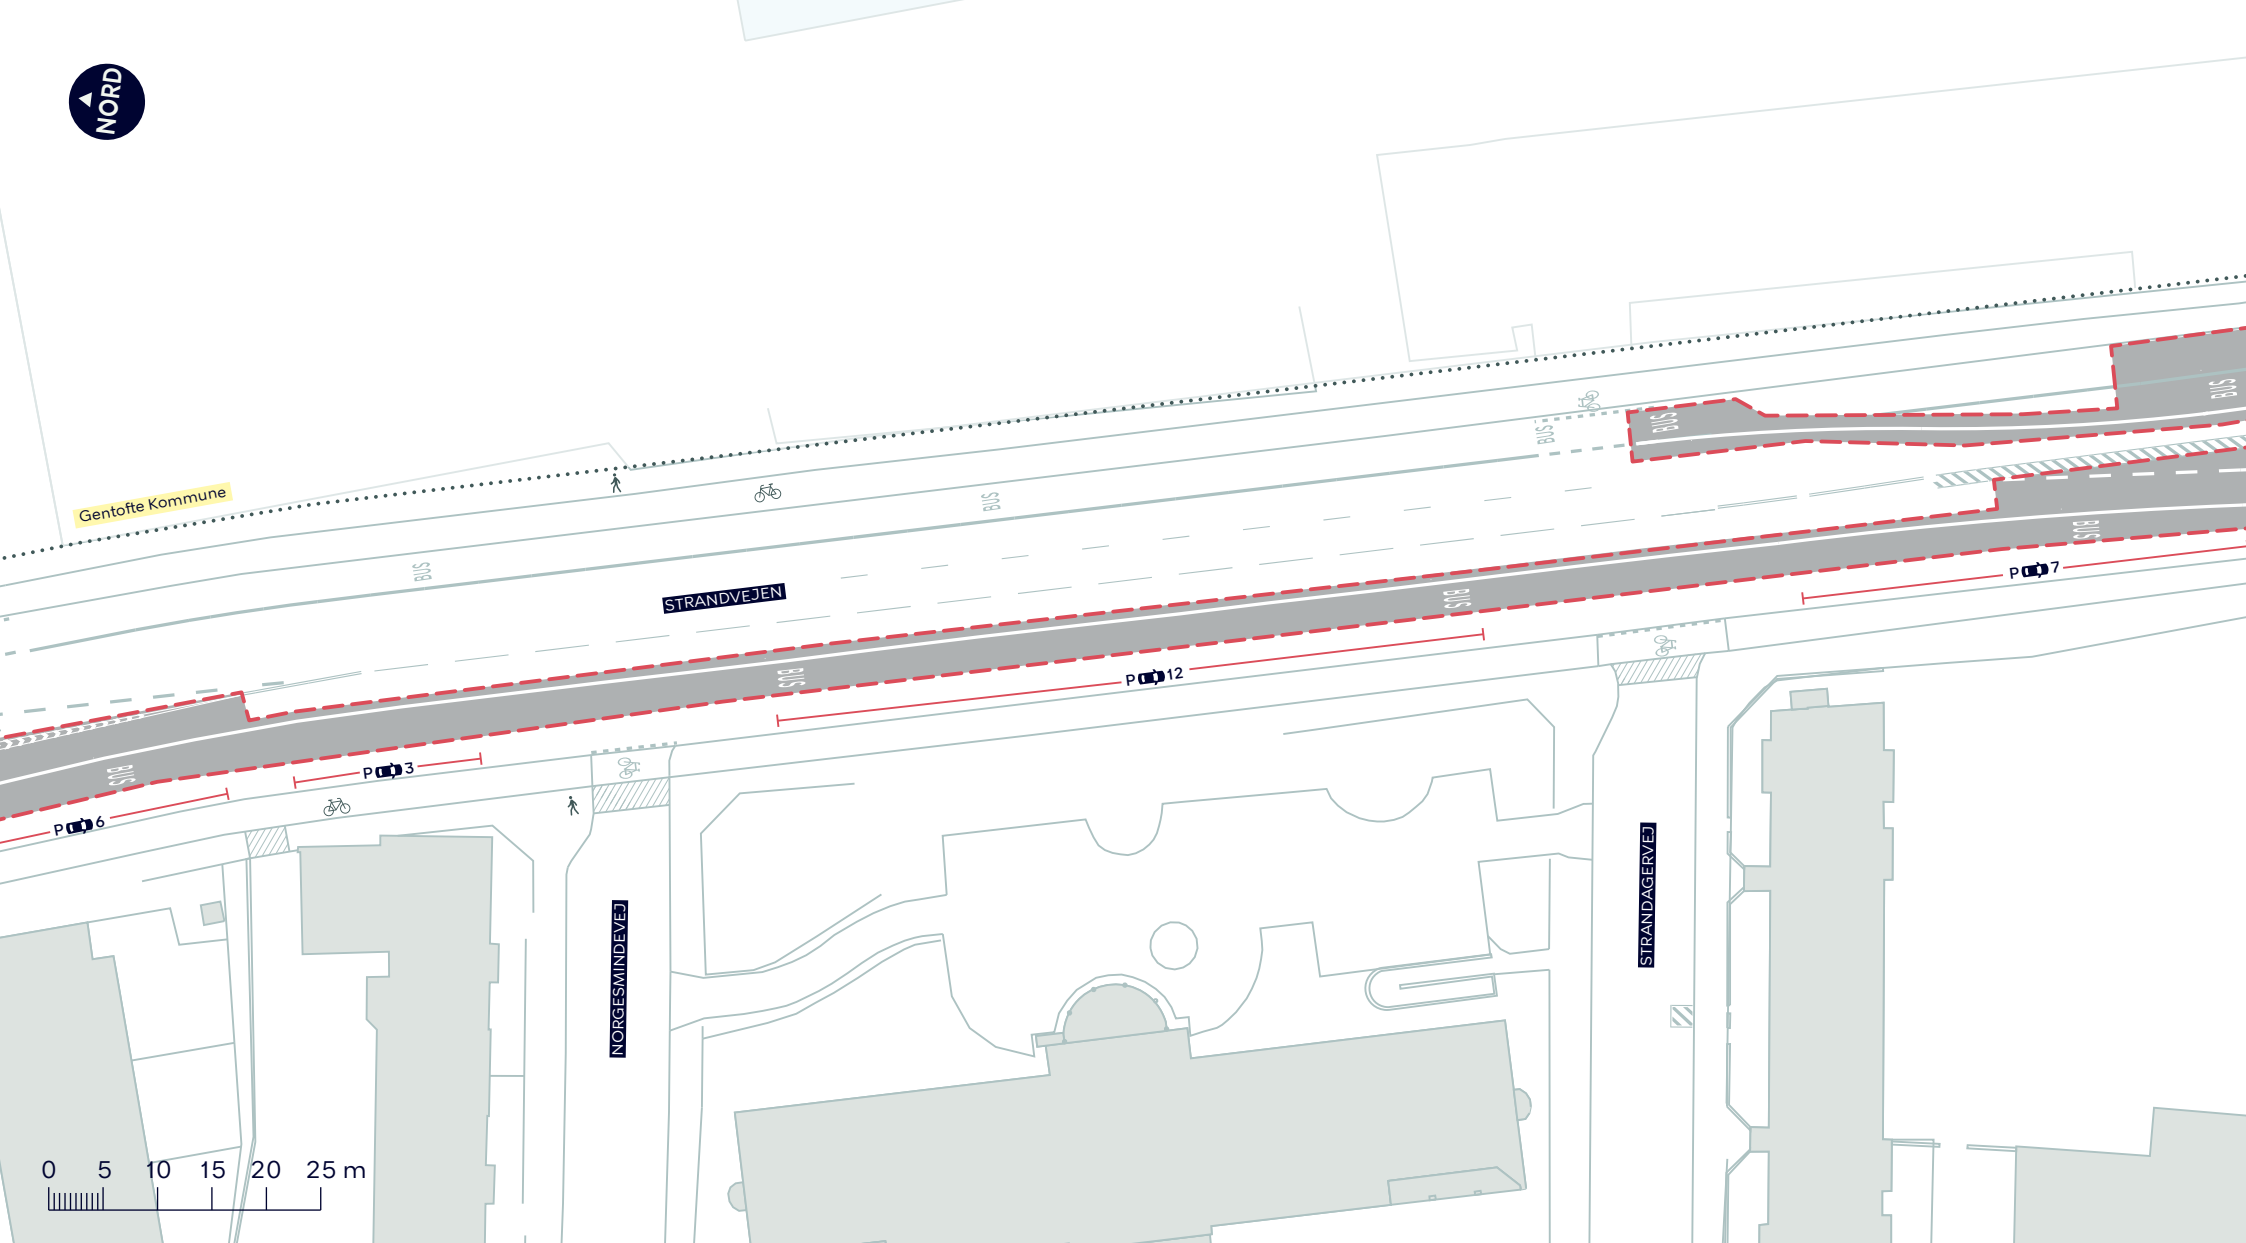

- Anlægsområde
- Kommunegrænse
- ////// Eksisterende overkørsel


KYSTBANERUTEN, SUPERCYKELSTI

Østerbro

Dispositionsforslag

BILAG 2B



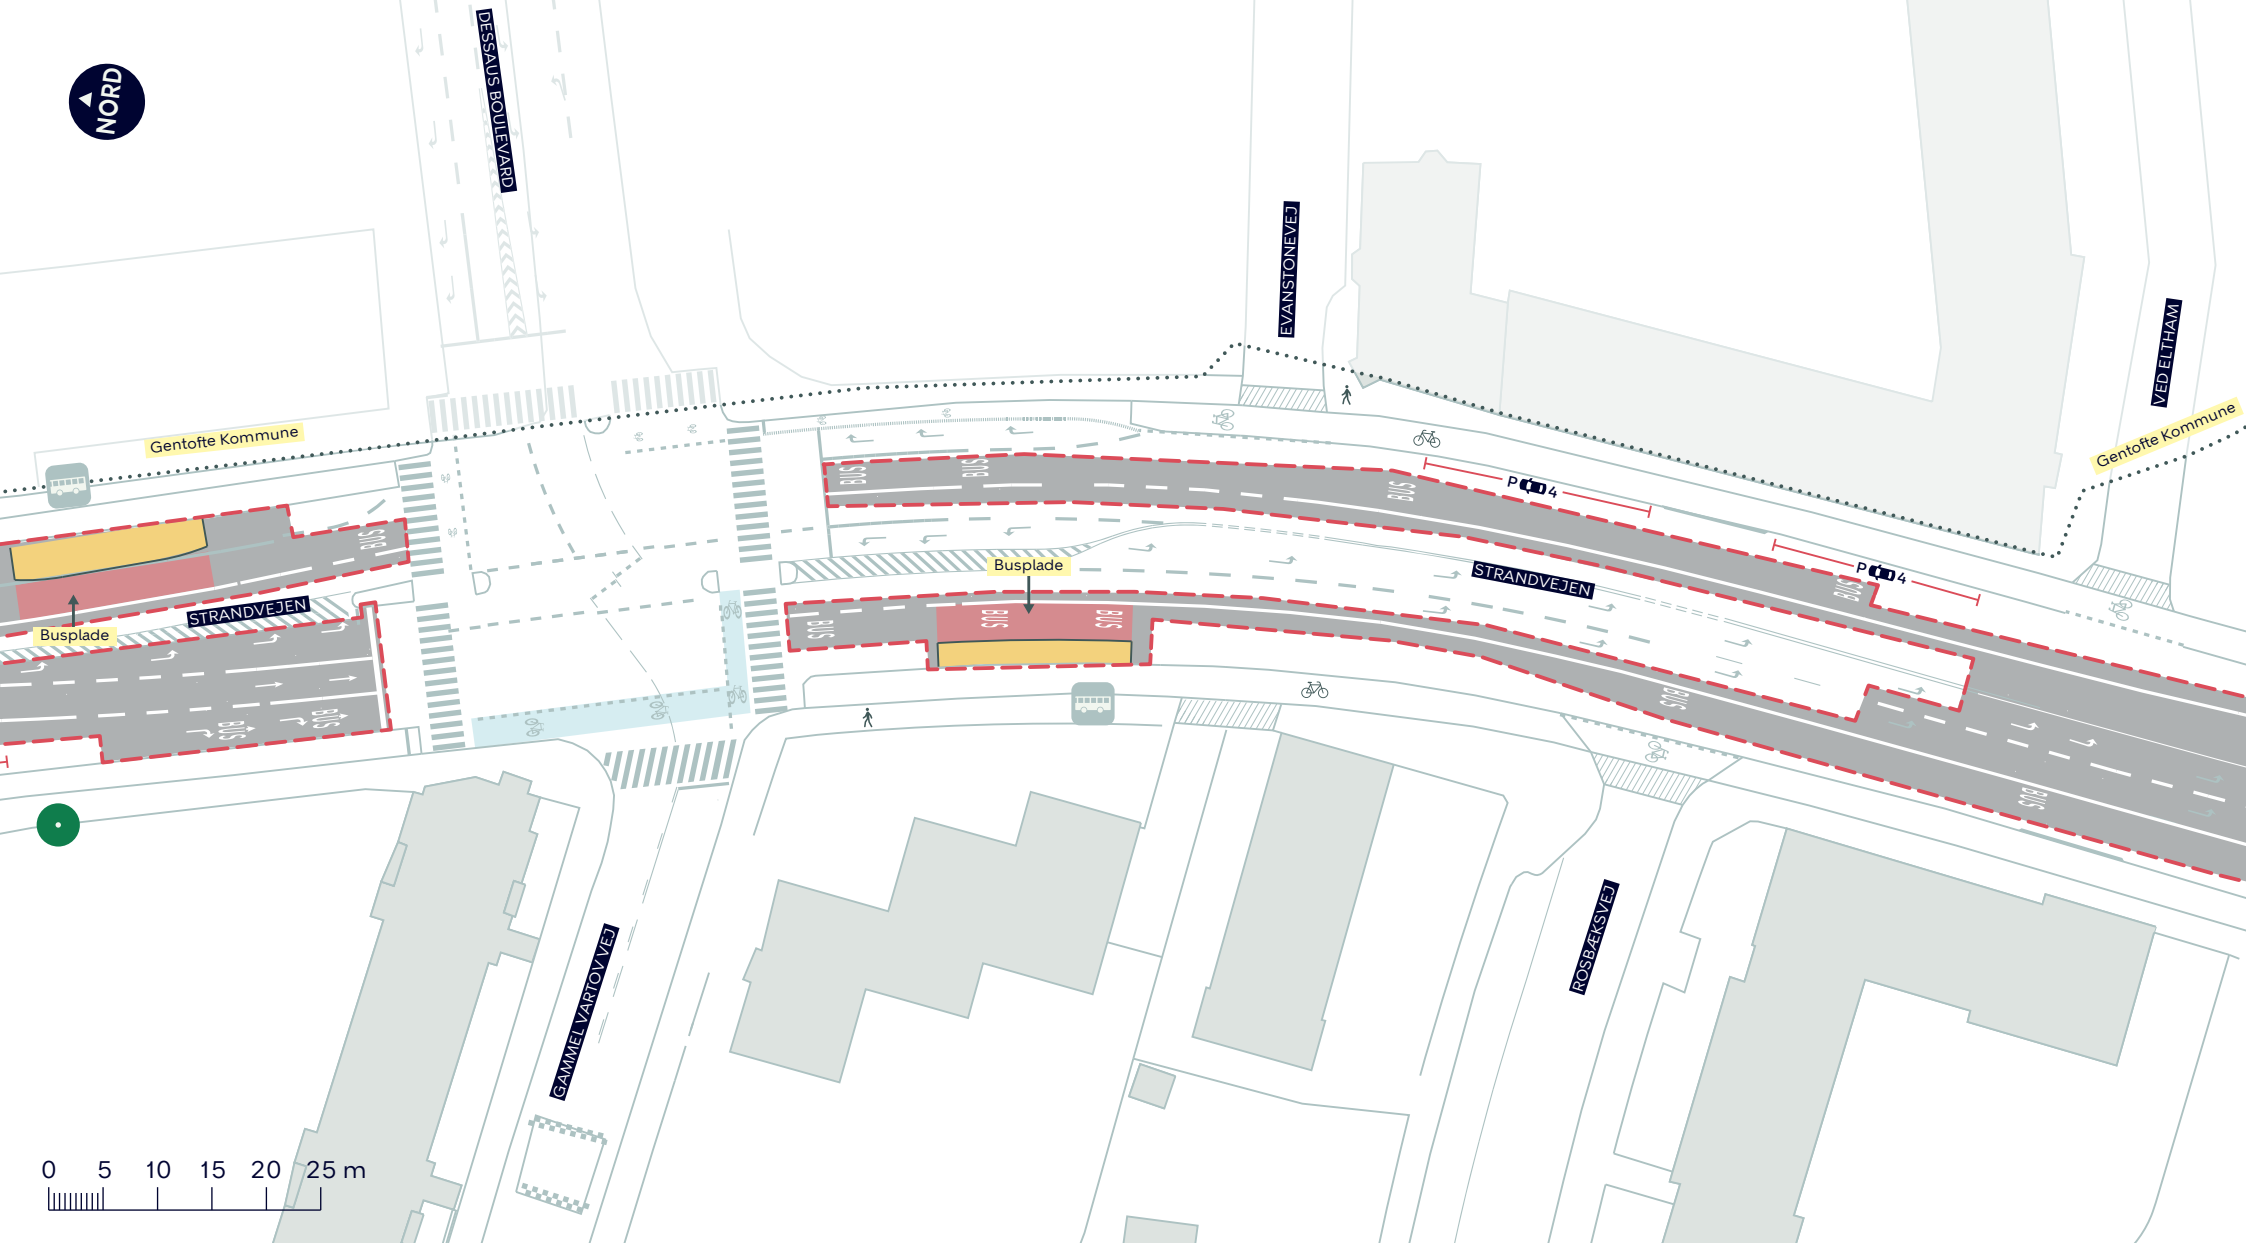

--- Anlægsområde

..... Kommunegrænse

////// Eksisterende overkørsel

Busperron

• Eksisterende træ



Eksisterende busstoppested


KYSTBANERUTEN, SUPERCYKELSTI

Østerbro

Dispositionsforslag

BILAG 2C



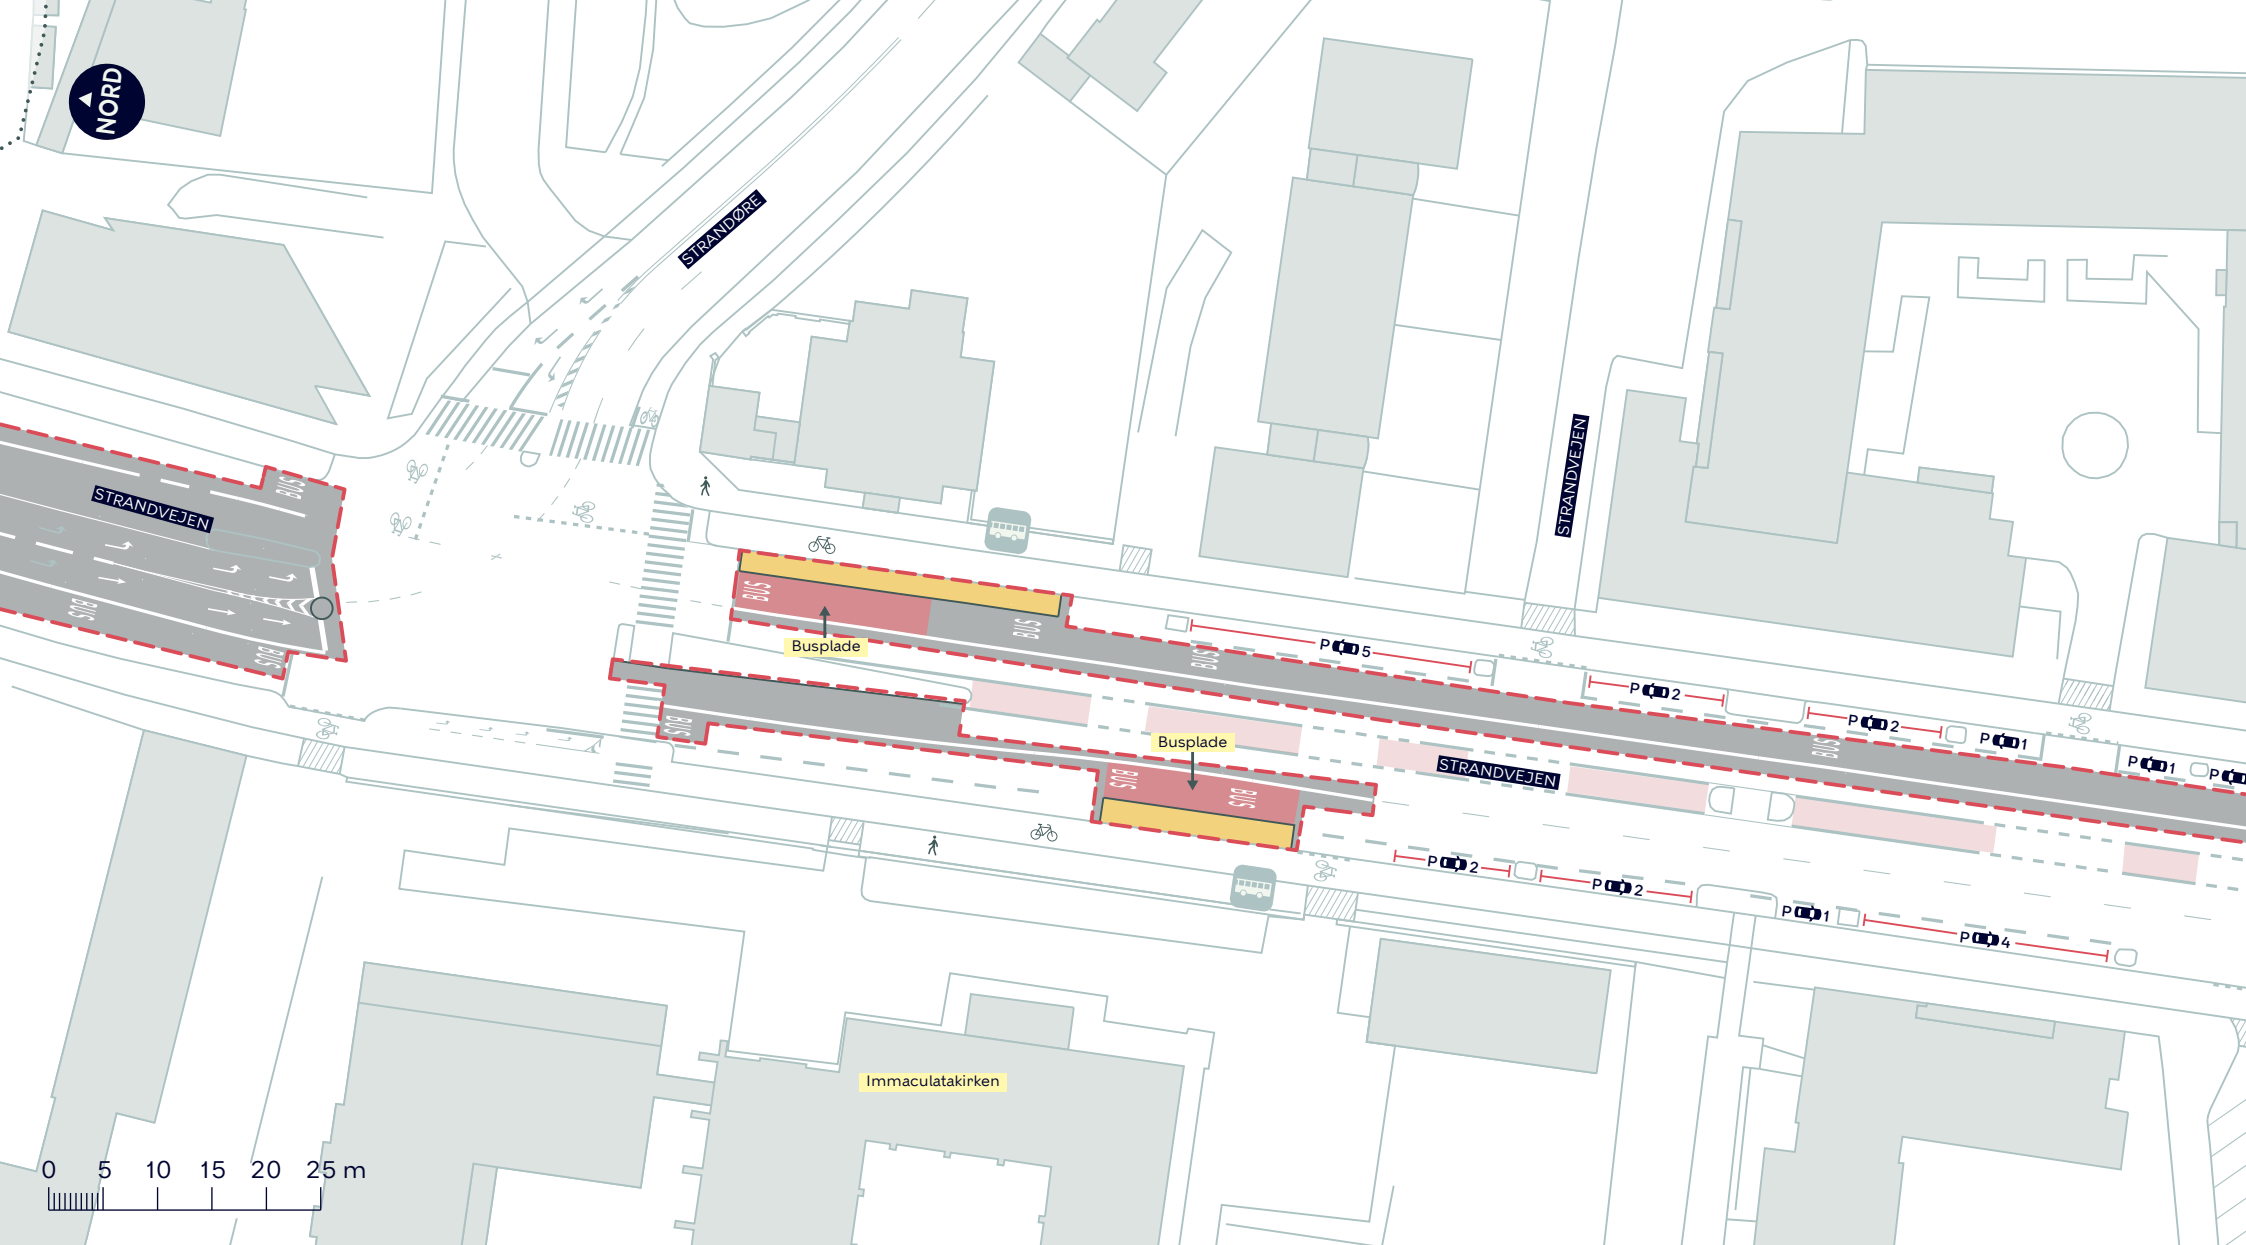

--- Anlægsområde

..... Kommunegrænse

////// Eksisterende overkørsel

Busperron



Eksisterende busstoppested


KYSTBANERUTEN, SUPERCYKELSTI

Østerbro

Dispositionsforslag

BILAG 2D



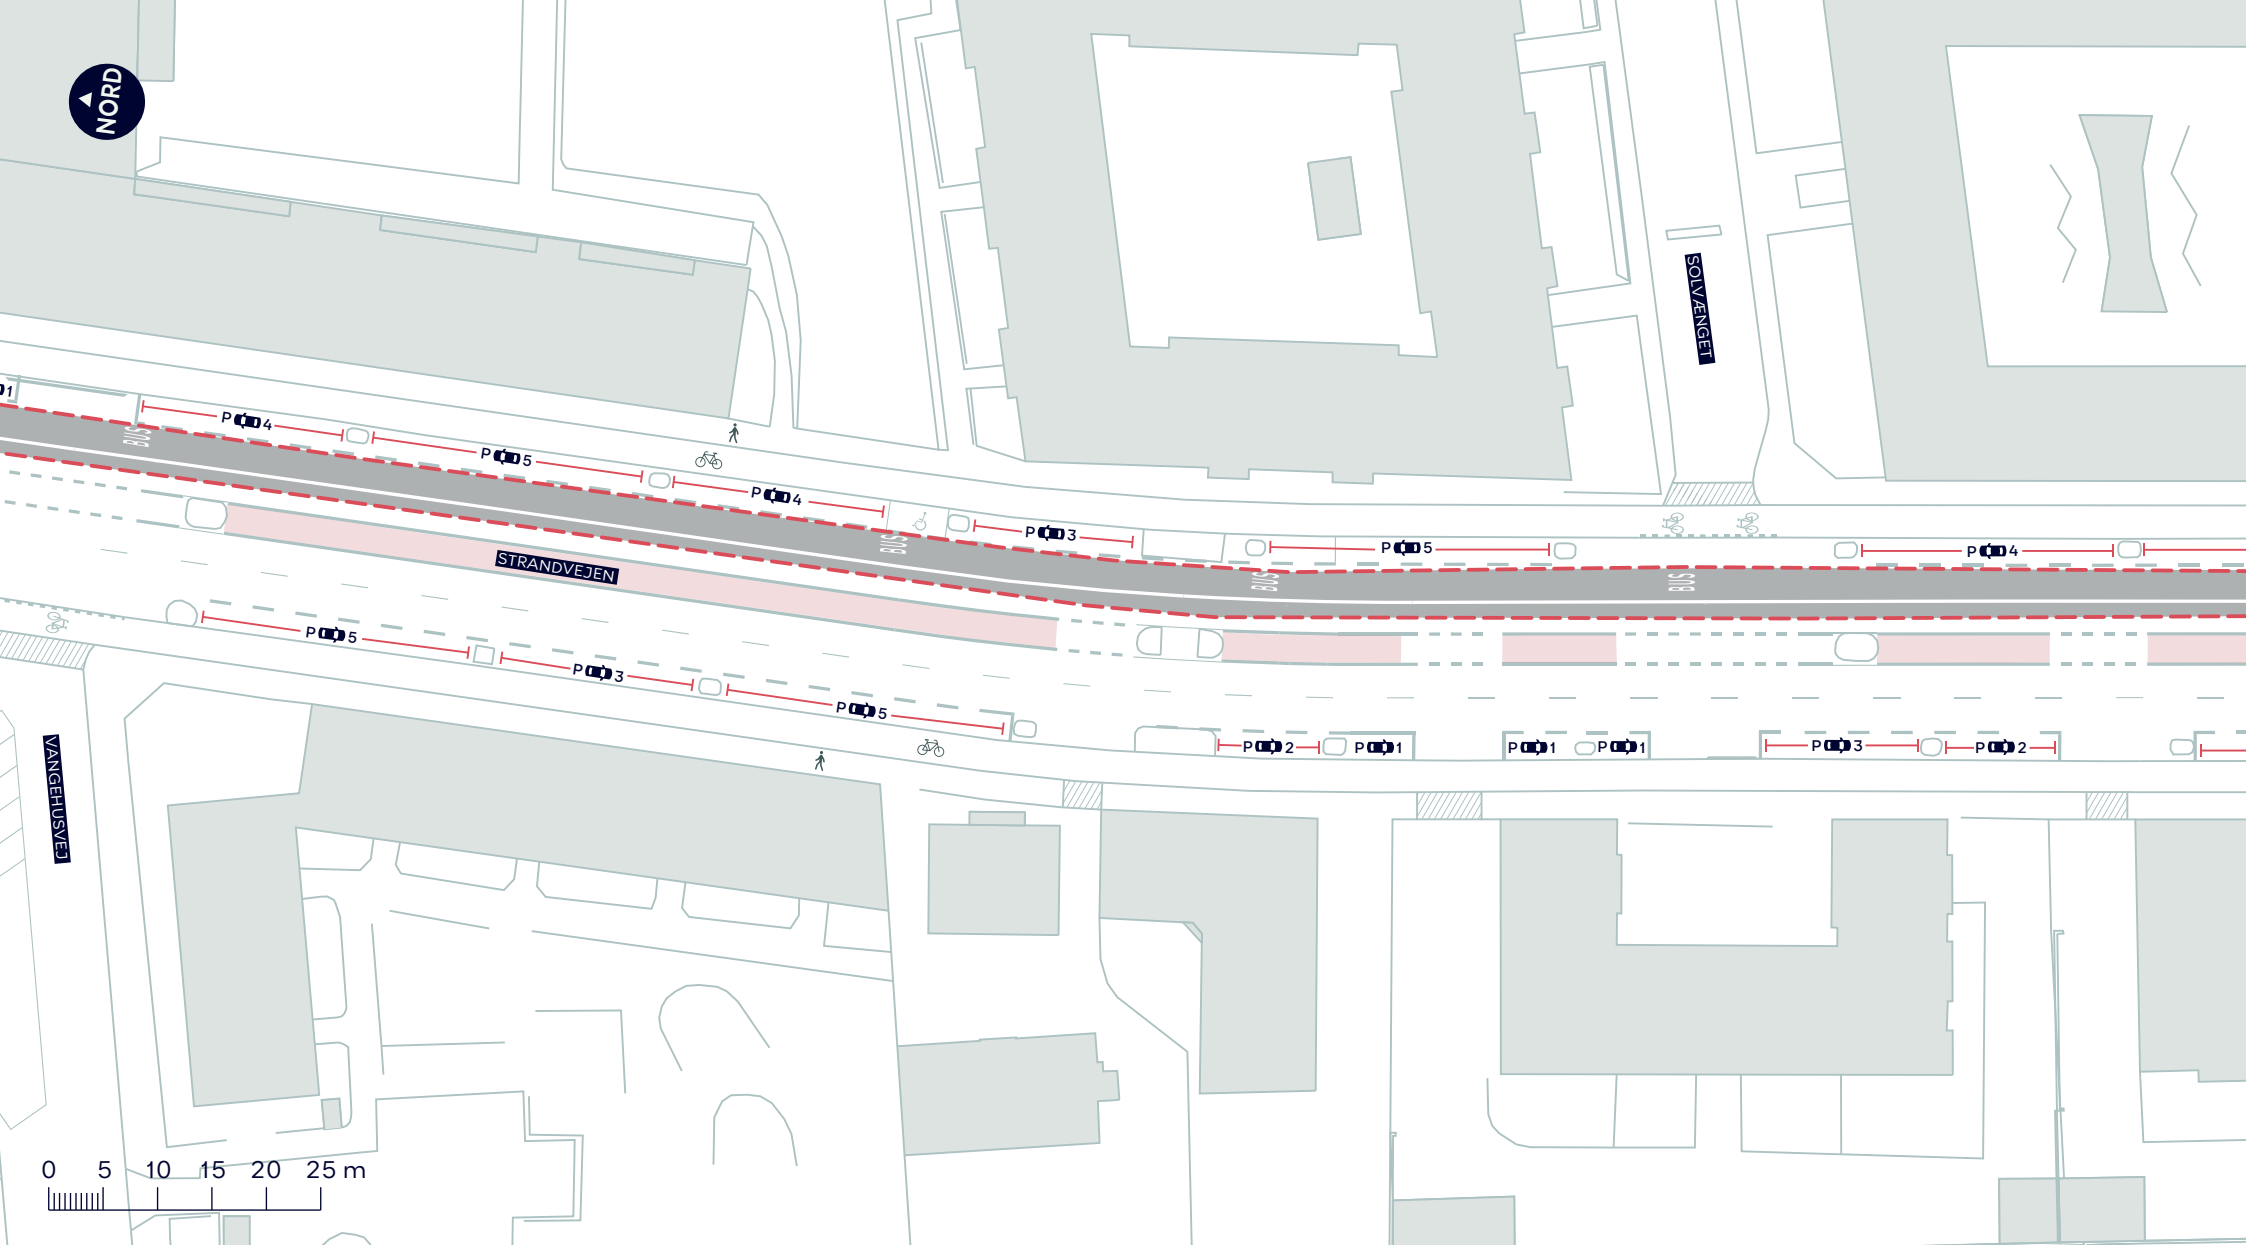

--- Anlægsområde

////// Eksisterende overkørsel


KYSTBANERUTEN, SUPERCYKELSTI

Østerbro

Dispositionsforslag

BILAG 2E



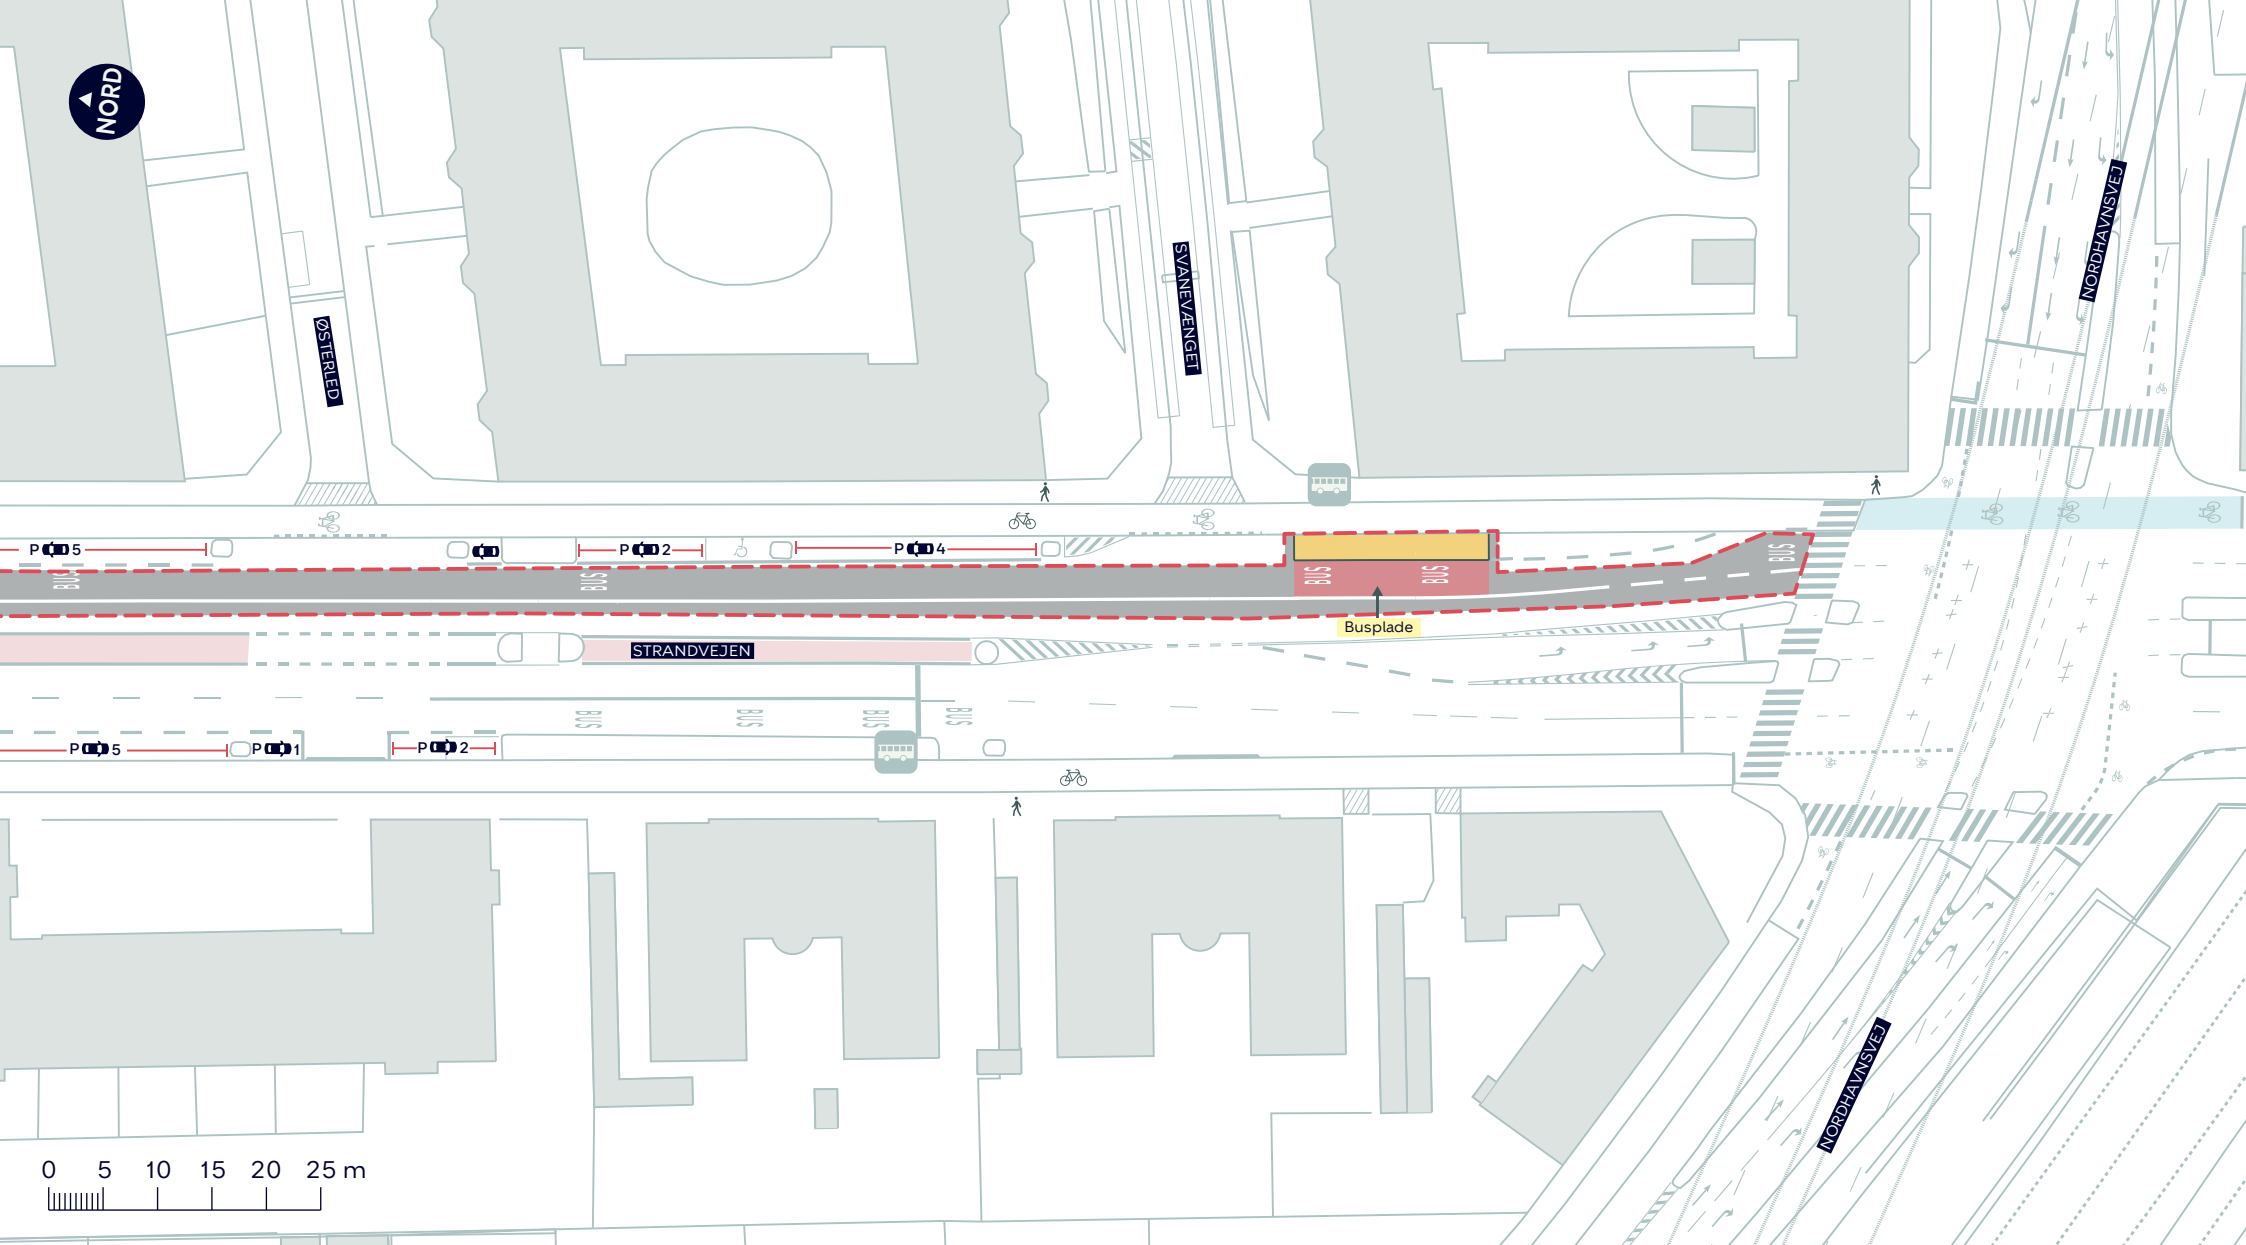

--- Anlægsområde

//// Eksisterende overkørsel

Busperron



Eksisterende busstoppested

KYSTBANERUTEN, SUPERCYKELSTI

Østerbro

Dispositionsforslag

BILAG 2F

