


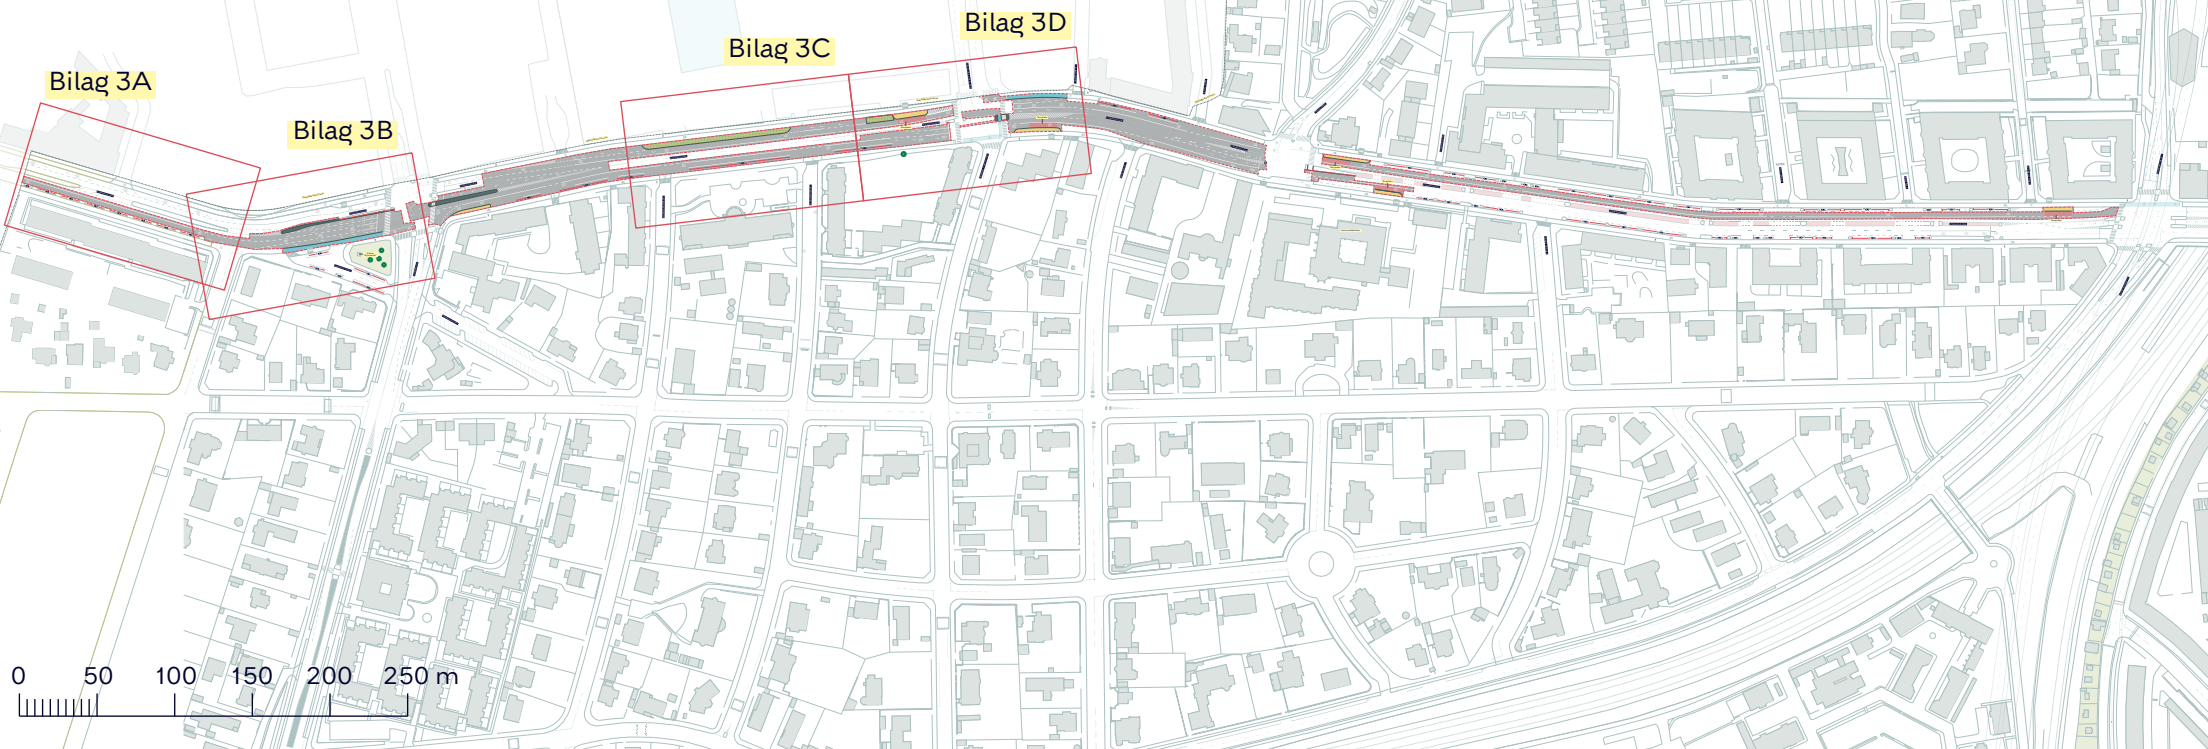

--- Anlægsområde

..... Kommunegrænse

//// Eksisterende overkørsel

Busperron

• Eksisterende træ

Cykelsti

Fortov

Eksisterende busstoppested

## KYSTBANERUTEN, SUPERCYKELSTI

Østerbro

Projektændringer

BILAG 3





TUBORG PARKVEJ

STRANDVEJEN

EHLERSVEJ


P 1 2 2 2 2 2 2 2

0 5 10 15 20 25 m

- - - - - Anlægsområde
- ..... Kommunegrænse
- ////// Eksisterende overkørsel

KYSTBANERUTEN, SUPERCYKELSTI  
Østerbro  
Projektændringer  
BILAG 3A



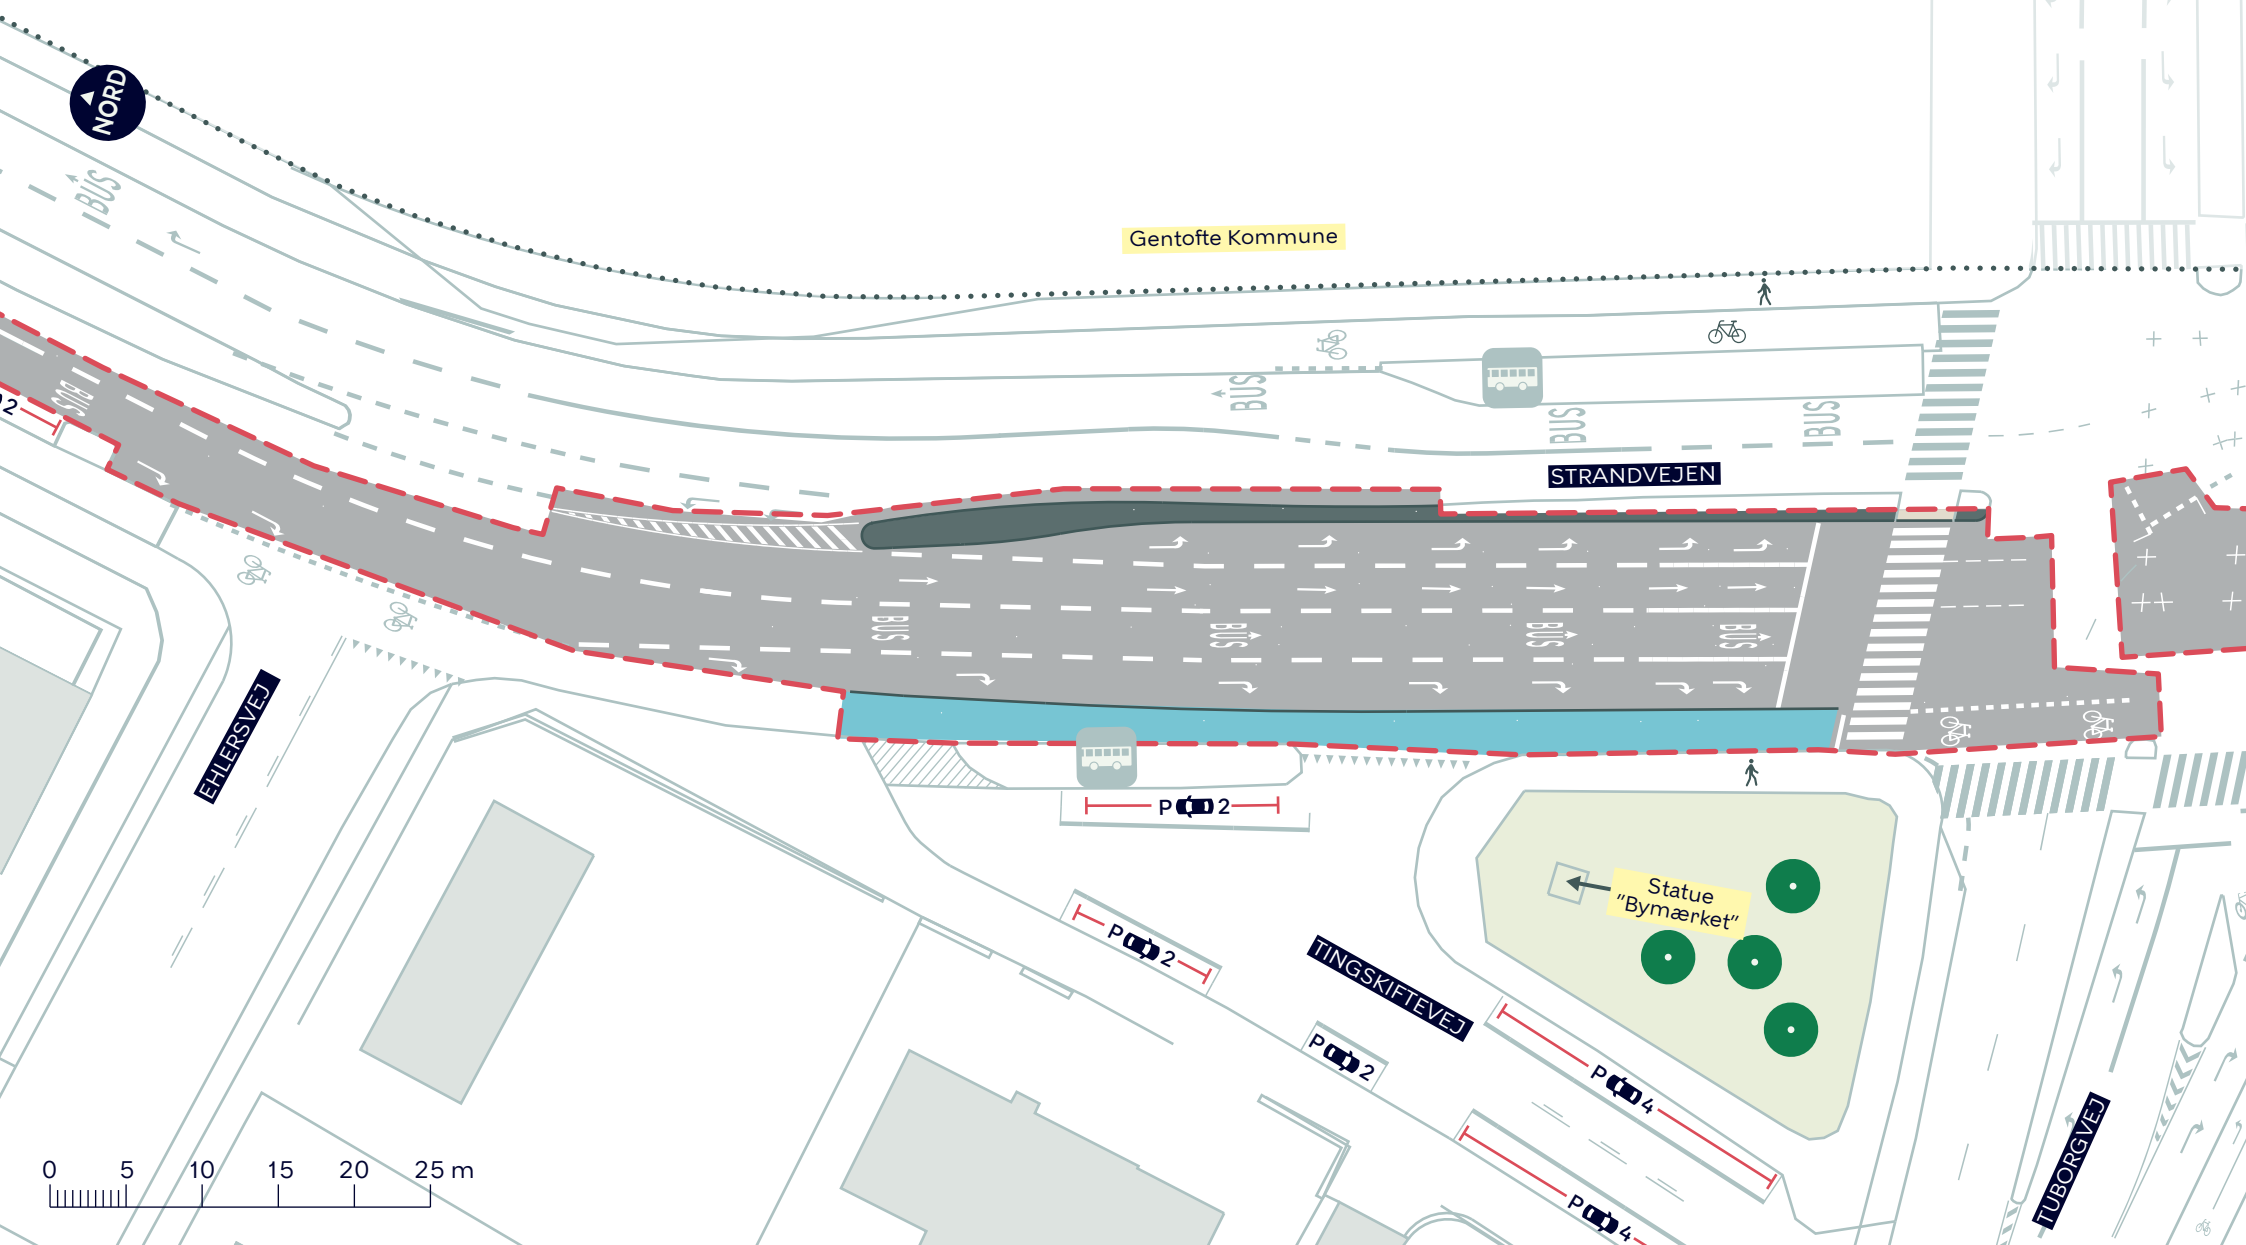

--- Anlægsområde

..... Kommunegrænse

//// Eksisterende overkørsel

Fortov

Cykelsti



Eksisterende træ



Eksisterende busstoppested


## KYSTBANERUTEN, SUPERCYKELSTI

Østerbro

Projektændringer

BILAG 3B



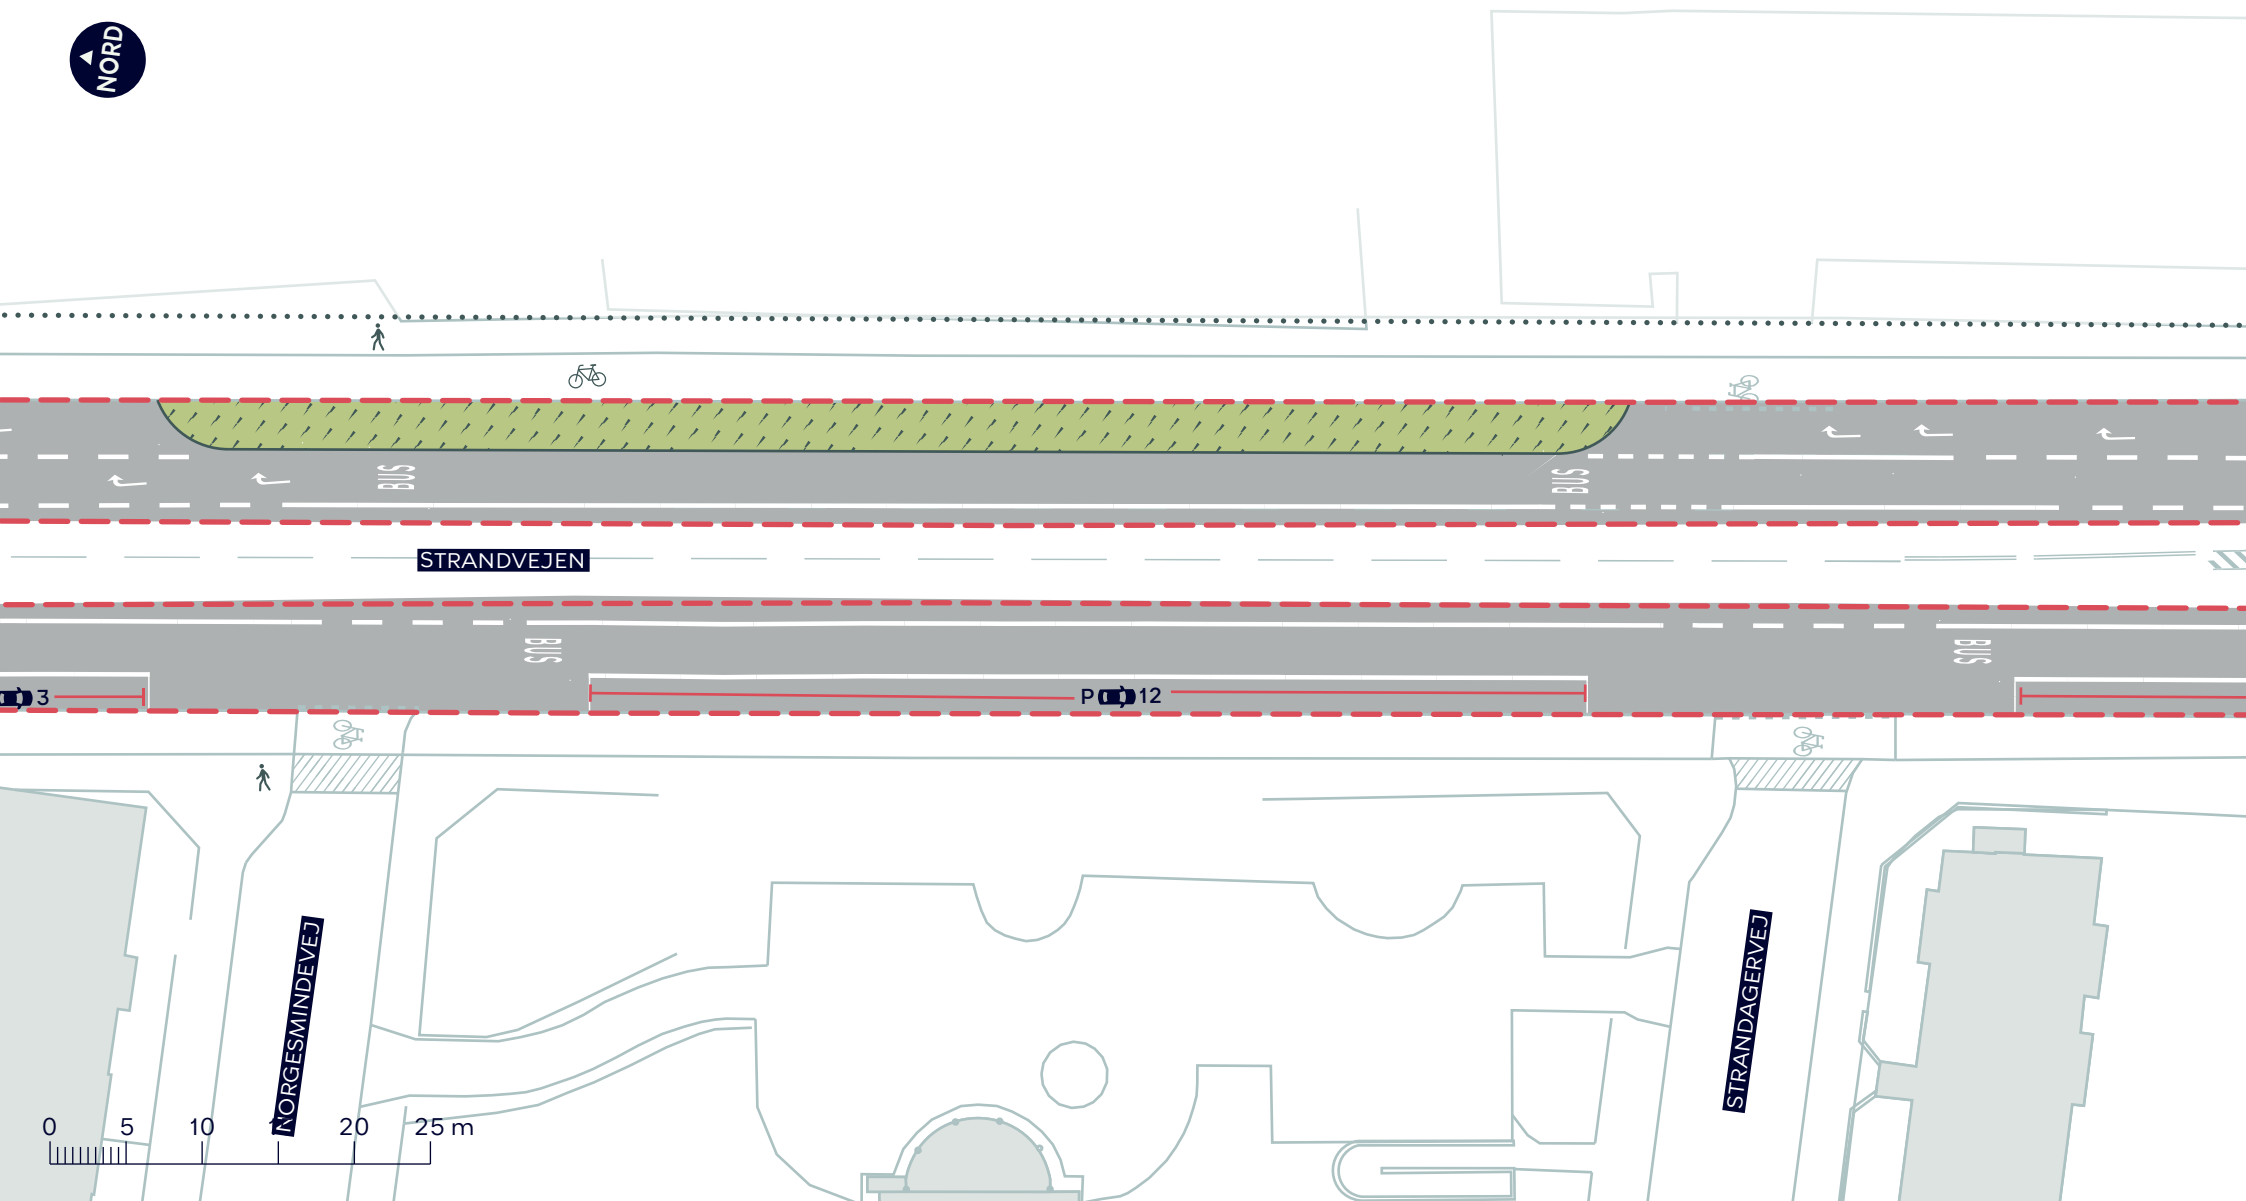

- Anlægsområde
- ..... Kommunegrænse
- //// Eksisterende overkørsel
- /// Beplantning


## KYSTBANERUTEN, SUPERCYKELSTI

Østerbro

Projektændringer

BILAG 3C



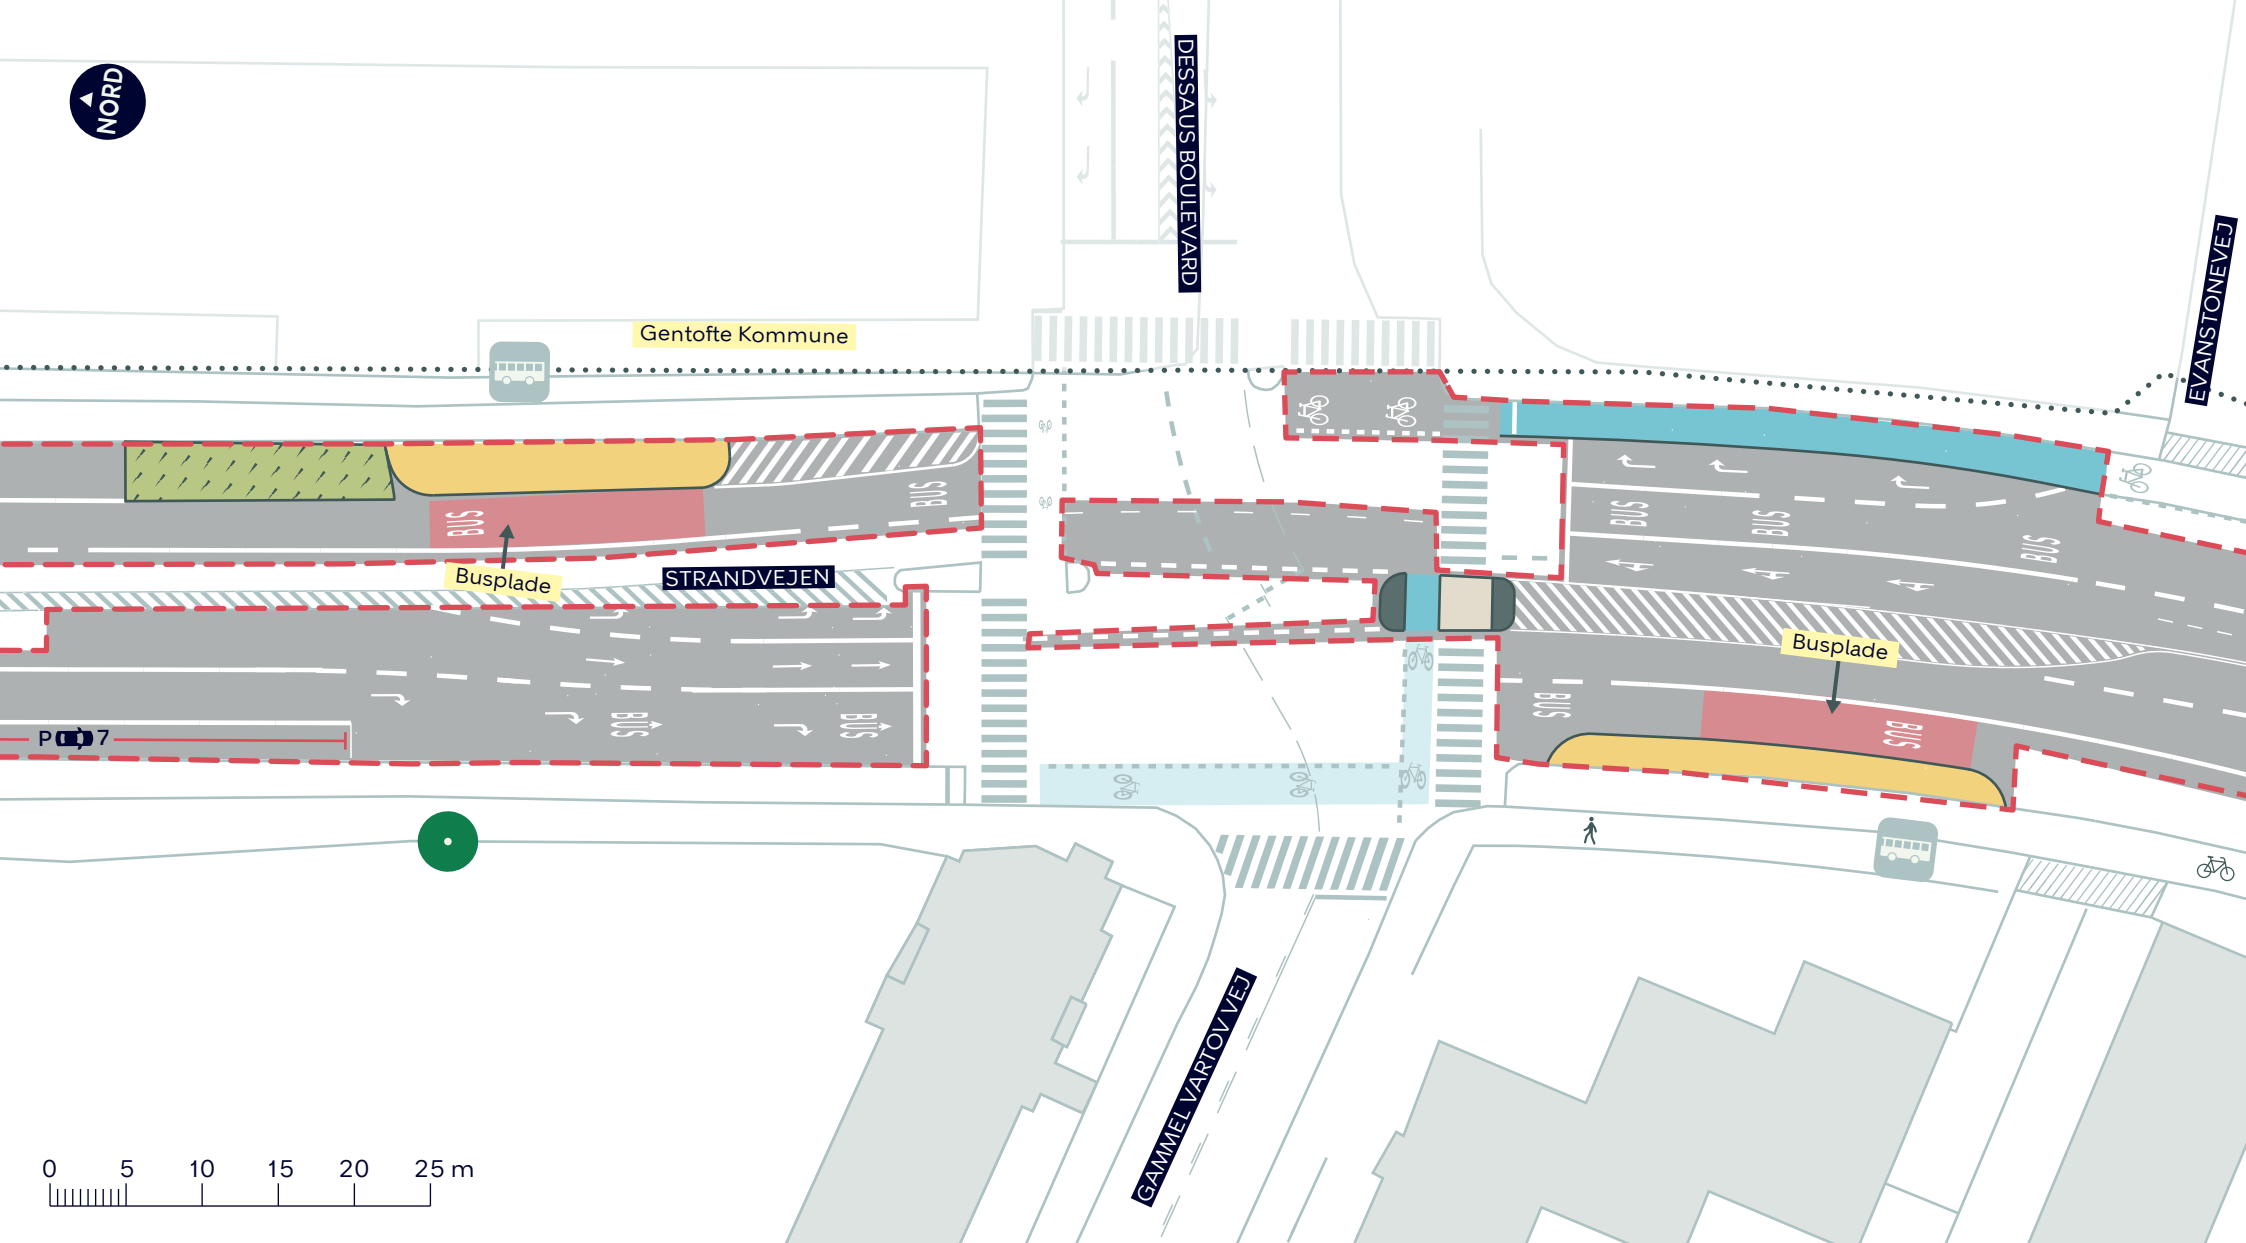

0 5 10 15 20 25 m

--- Anlægsområde

..... Kommunegrænse

////// Eksisterende overkørsel

■ Busperron



Eksisterende busstoppested



Eksisterende træ

■ Fortov

■ Cykelsti

■ Beplantning

**KYSTBANERUTEN, SUPERCYKELSTI**

Østerbro

Projektændringer

**BILAG 3D**

