

--- Anlægsområde

Fortov

Overkørsel

Fast belægning

Anden belægning

Asfalt

Granit

Træning

Opholds- og  
legeområde

● Træ (13 stk.)

● Nyt træ (ca. 90 stk.)

○ Træ der fældes (6 stk.)

🚲 Cykelparkering

—|— Parkering

## SIGYNSGADE OG KRAKAS PLADS

Nørrebro

Dispositionsforslag scenarie 'Åben gade'

SAMLET BILAG 7



NORD

ROVSINGSGADE

SIGYNSGADE

VALKYRIEGADE



- Anlægsområde
- Fortov
- Overkørsel
- Fast belægning
- Granit
- Asfalt
- Græsarmering
- Gadetræ (6 stk.)
- Nyt træ (ca. 35 stk.)
- Parkering
- Cykelparkering
- Opholds- og legeområde


### SIGYNSGADE OG KRAKAS PLADS

Nørrebro

Dispositionsforslag scenarie 'Åben gade'

BILAG 7A



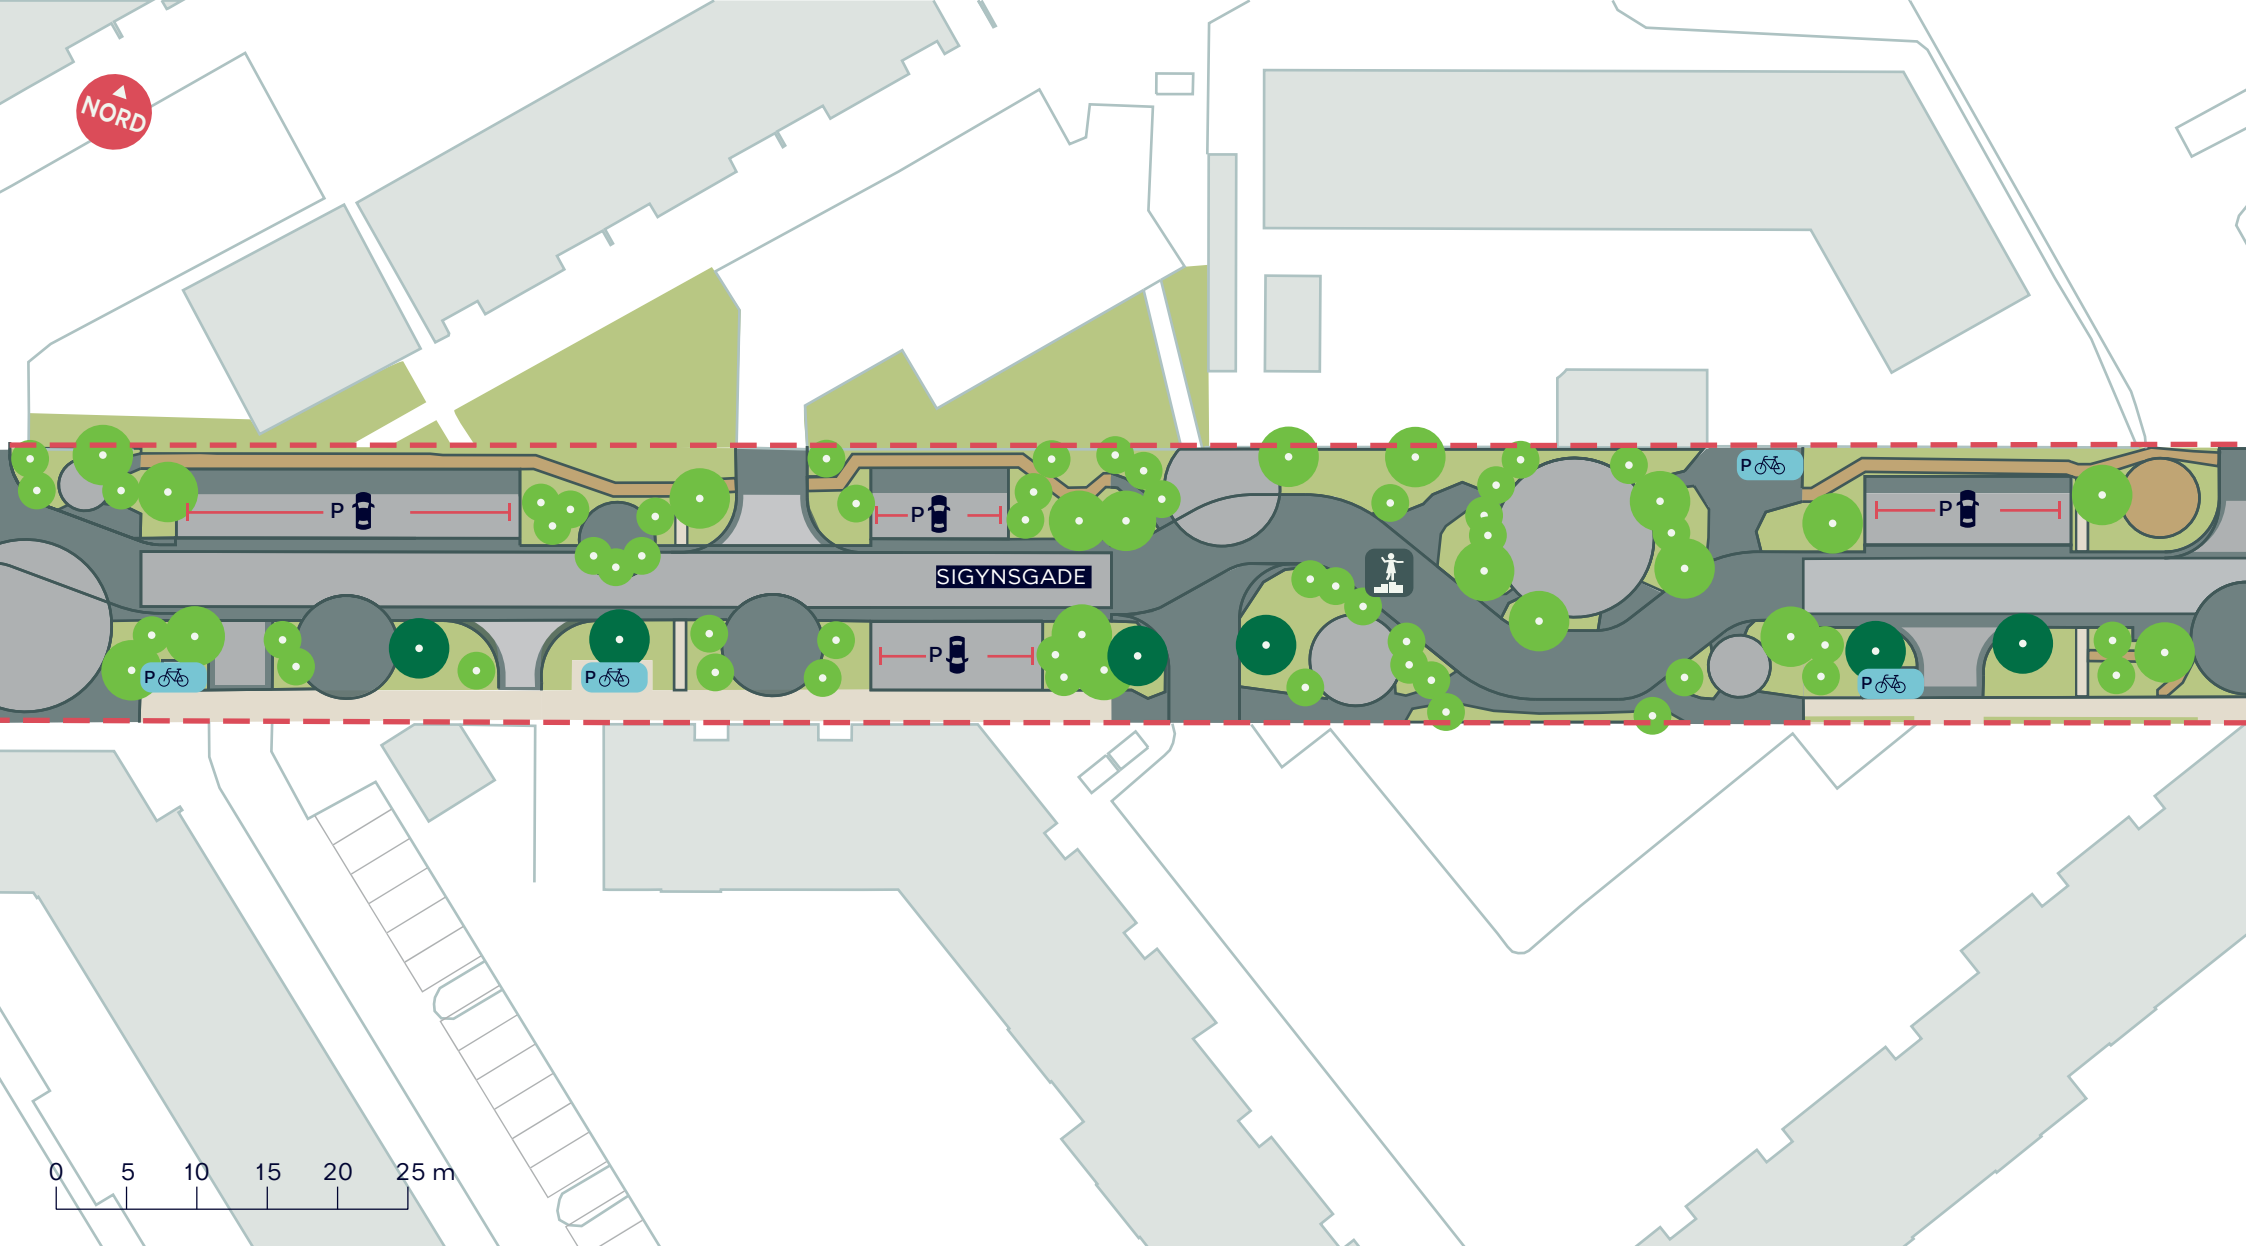


- - - Anlægsområde
- Fortov
- Fast belægning
- Granit
- Opholds- og legeområde
- Asfalt
- Cykelparkering
- Gadetræ (6 stk.)
- Nyt træ (ca. 35 stk.)
- | | Parkering

**SIGYNSGADE OG KRAKAS PLADS**  
*Nørrebro*  
 Dispositionsforslag scenarie 'Åben gade'

**BILAG 7B**



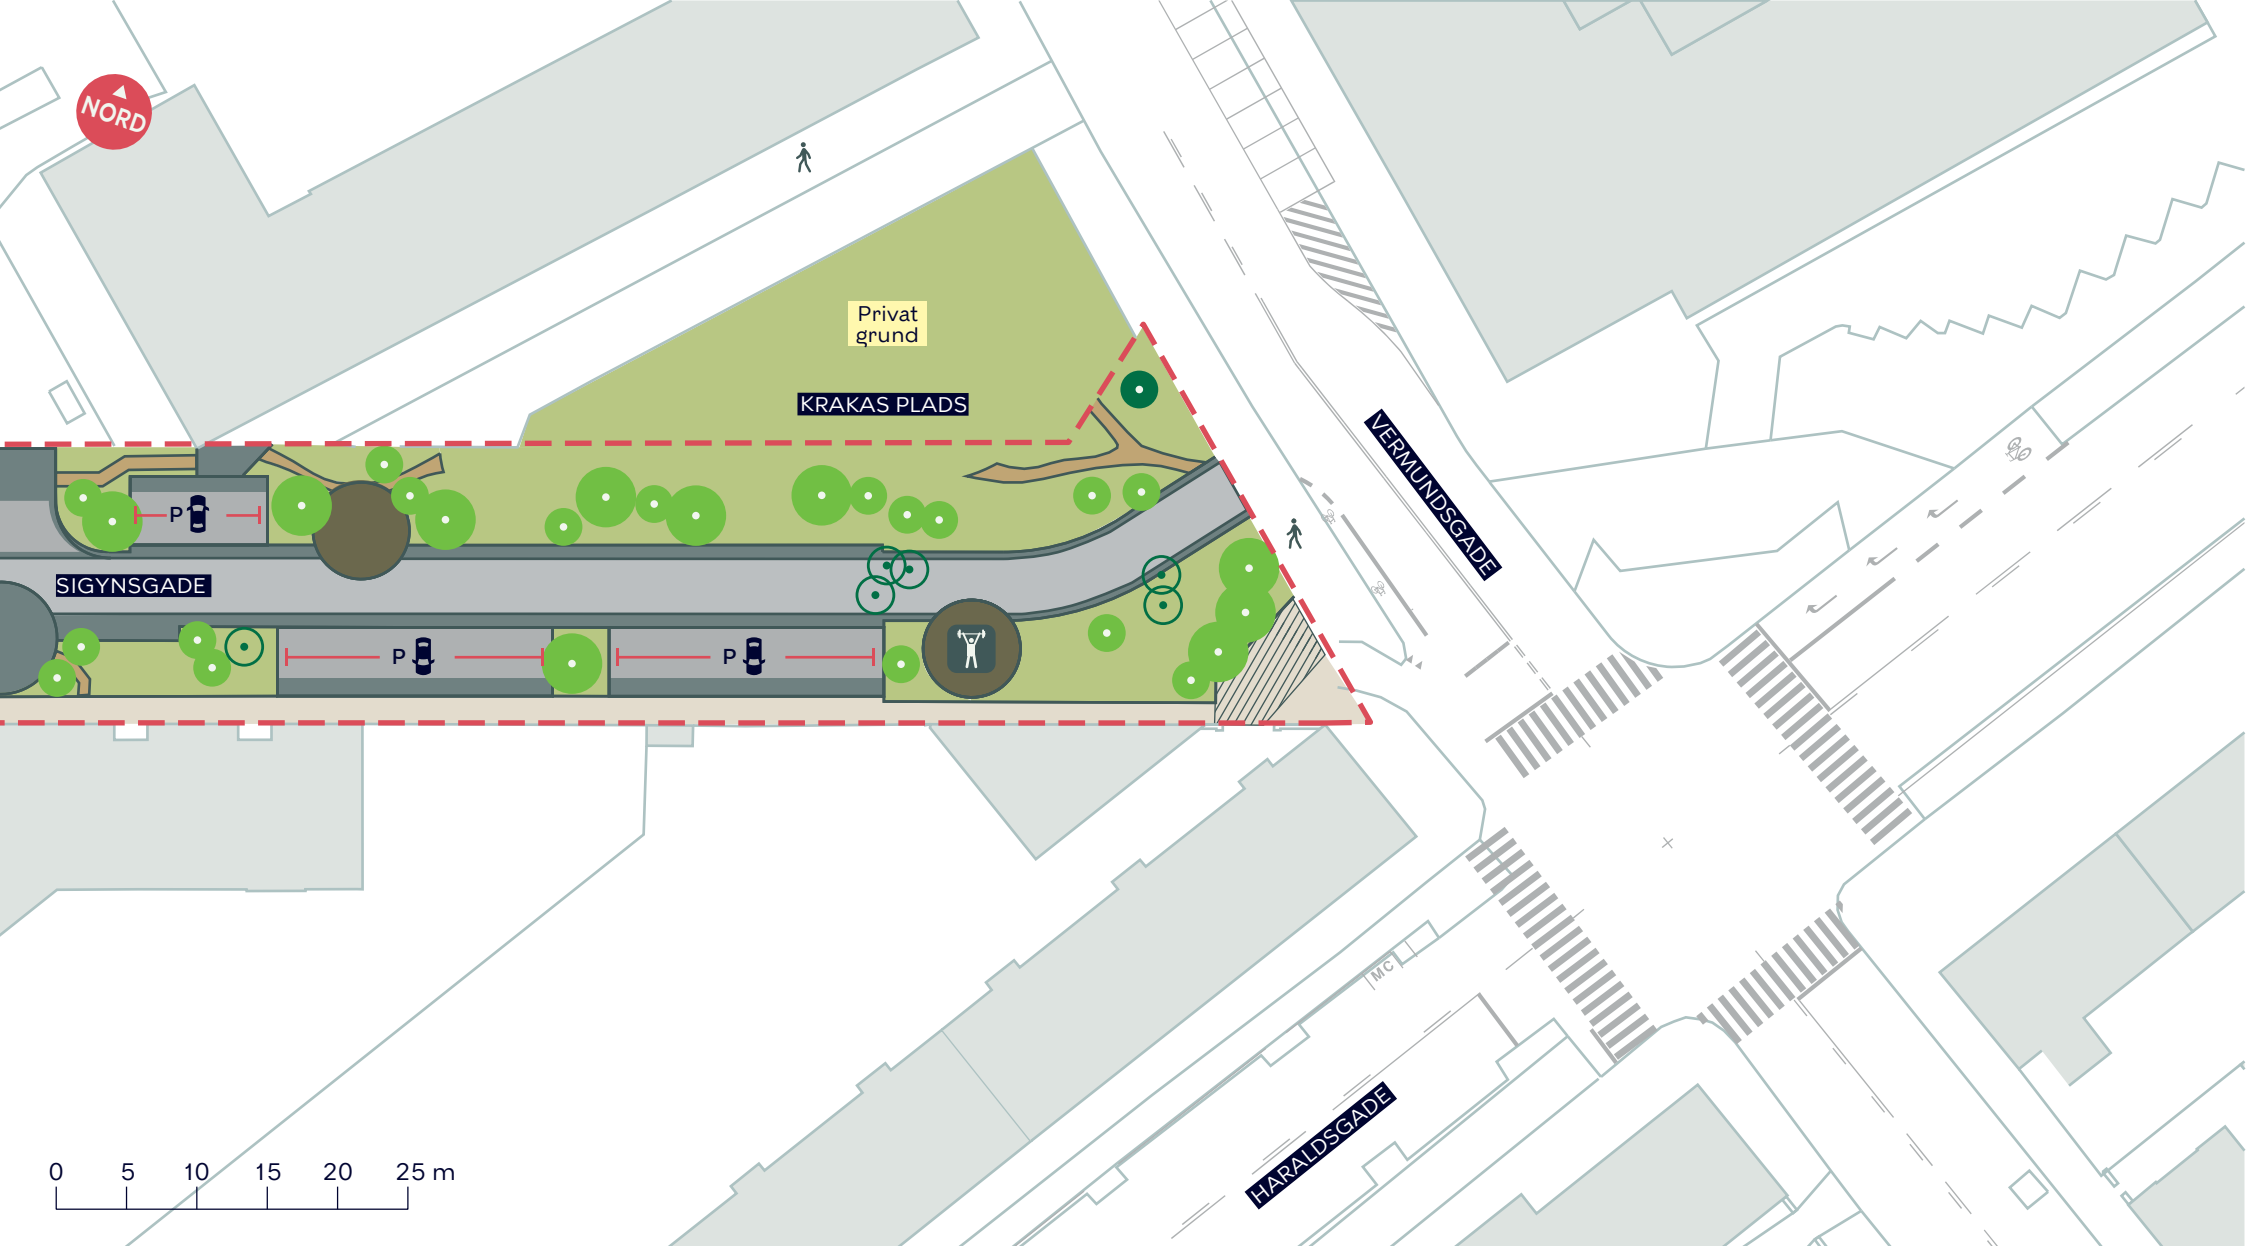

NORD

Privat grund

KRAKAS PLADS

SIGYNSGADE

VERMUNDSGADE

HARALDSGADE



- - - Anlægsområde
- Fortov
- Asfalt
- Granit
- Overkørsel
- Parkering
- Fast belægning
- Anden belægning
- Træning
- Parktræ (1 stk.)
- Nyt træ (ca. 20 stk.)
- Parktræ der fældes (6 stk.)

**SIGYNSGADE OG KRAKAS PLADS**  
 Nørrebro  
 Dispositionsforslag scenarie 'Åben gade'

**BILAG 7C**

