


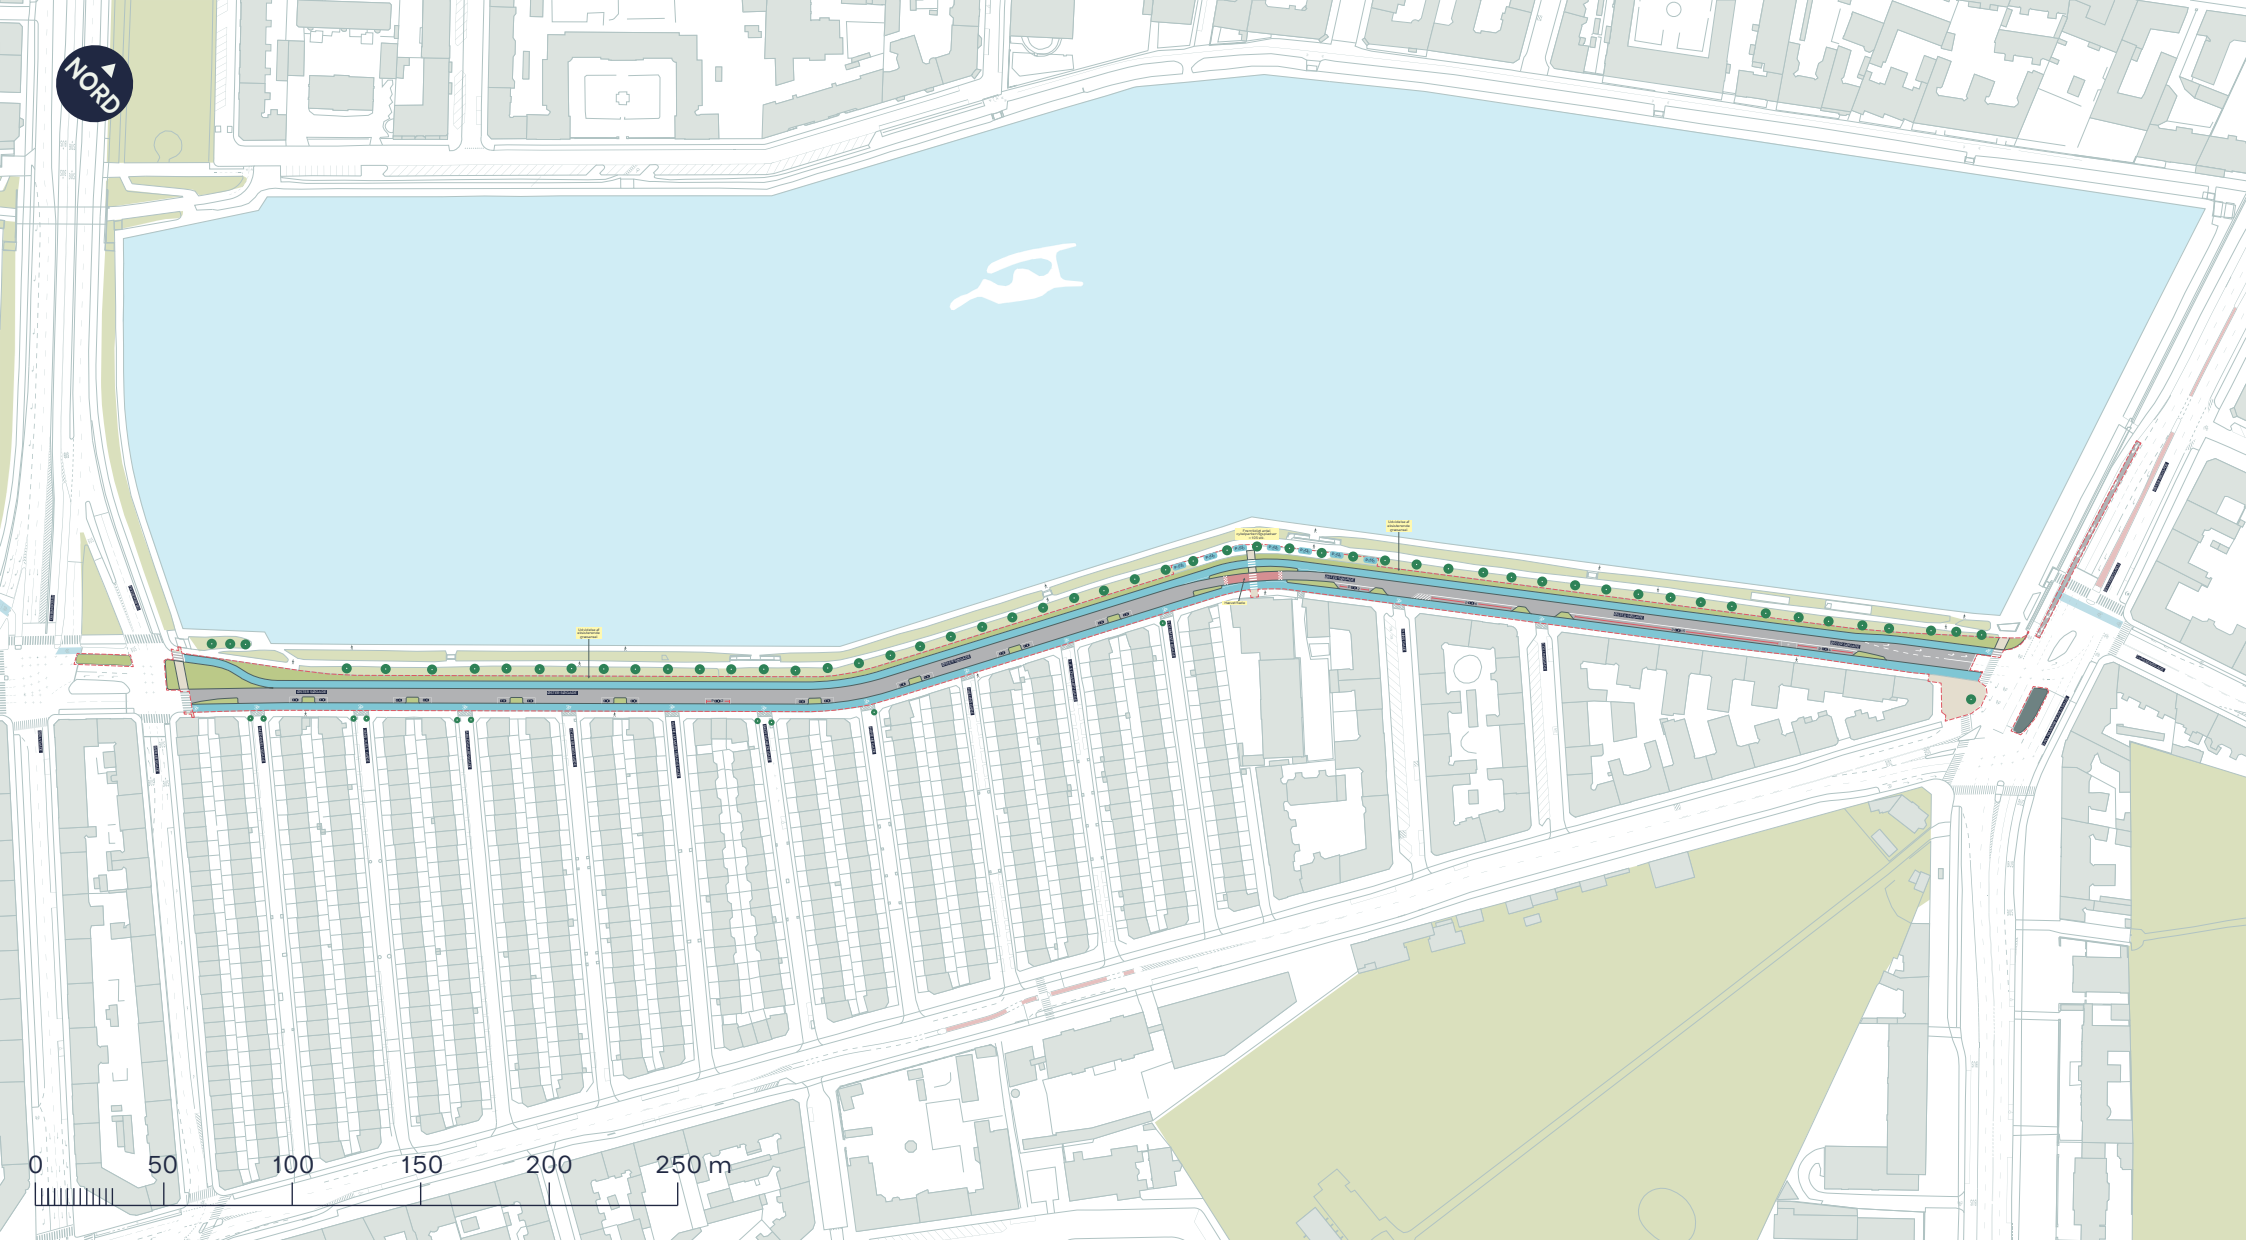

--- Anlægsområde

Fortov

Cykelsti

//// Eksisterende overkørsel


● Eksisterende træ

ENSRETNING AF ØSTER SØGADE

Indre By
Projektforslag

BILAG 4



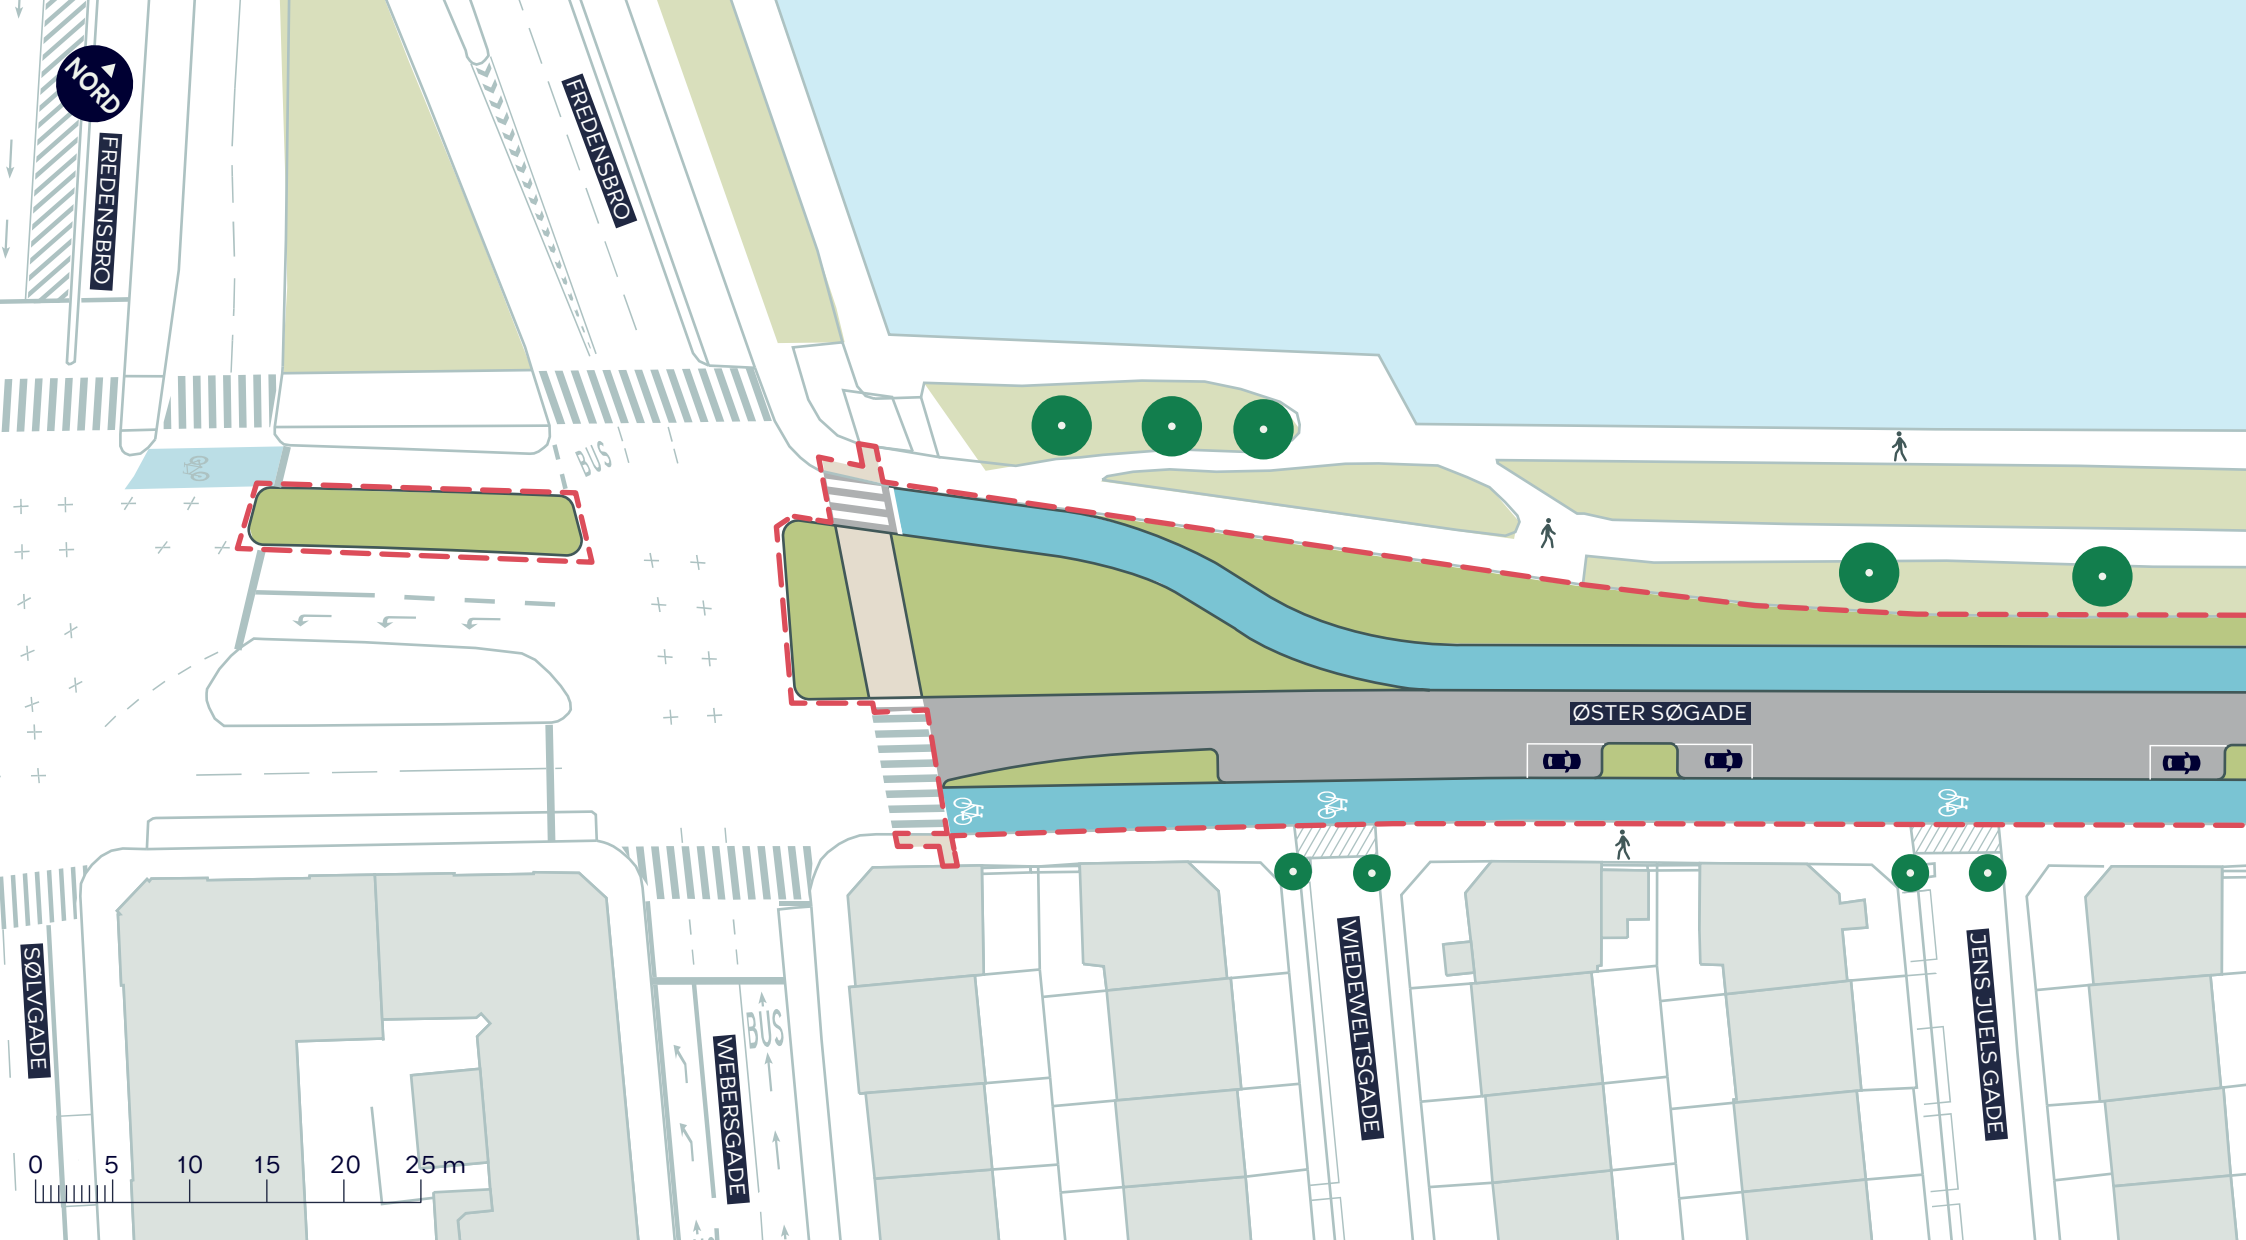

--- Anlægsområde

Fortov

Cykelsti

//// Eksisterende overkørsel


● Eksisterende træ

ENSRETNING AF ØSTER SØGADE

Indre By
Projektforslag

BILAG 4A



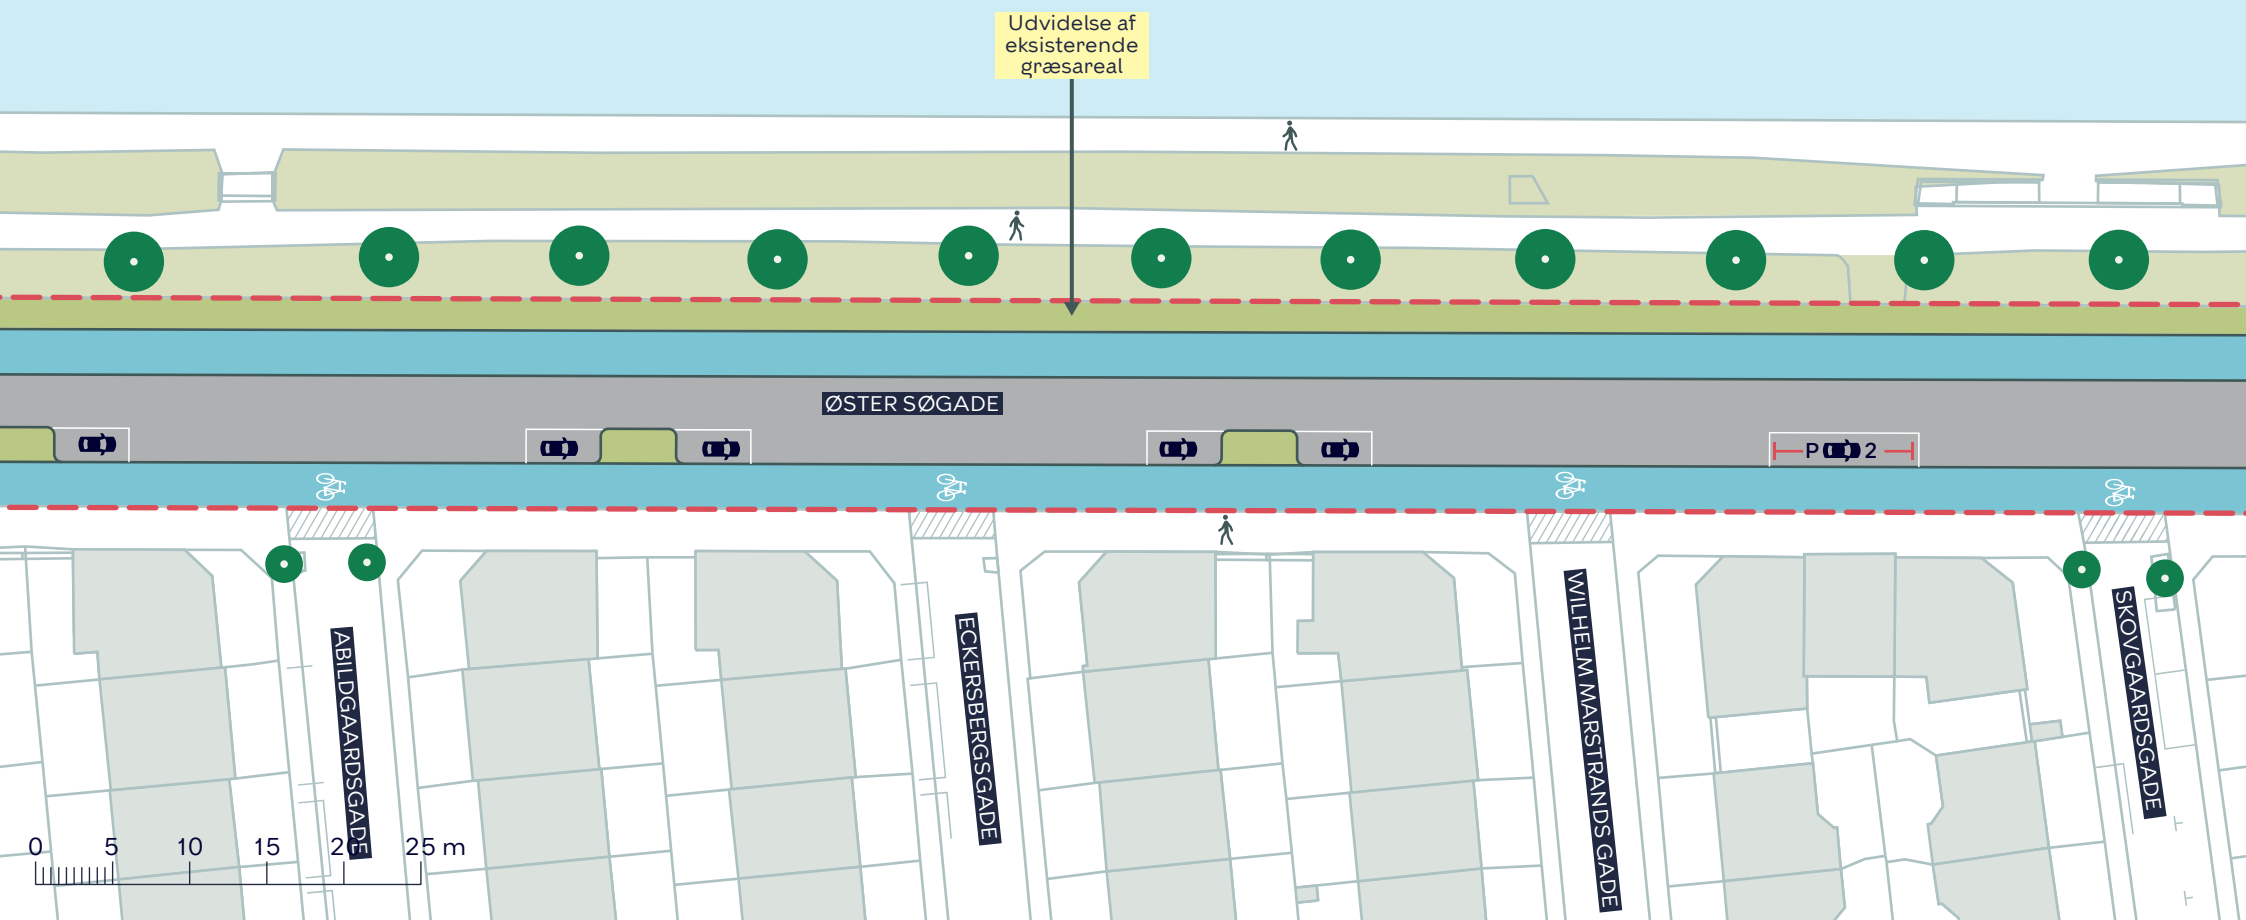

--- Anlægsområde

— Cykelsti

//// Eksisterende overkørsel


● Eksisterende træ

ENSRETNING AF ØSTER SØGADE

Indre By
Projektforslag

BILAG 4B



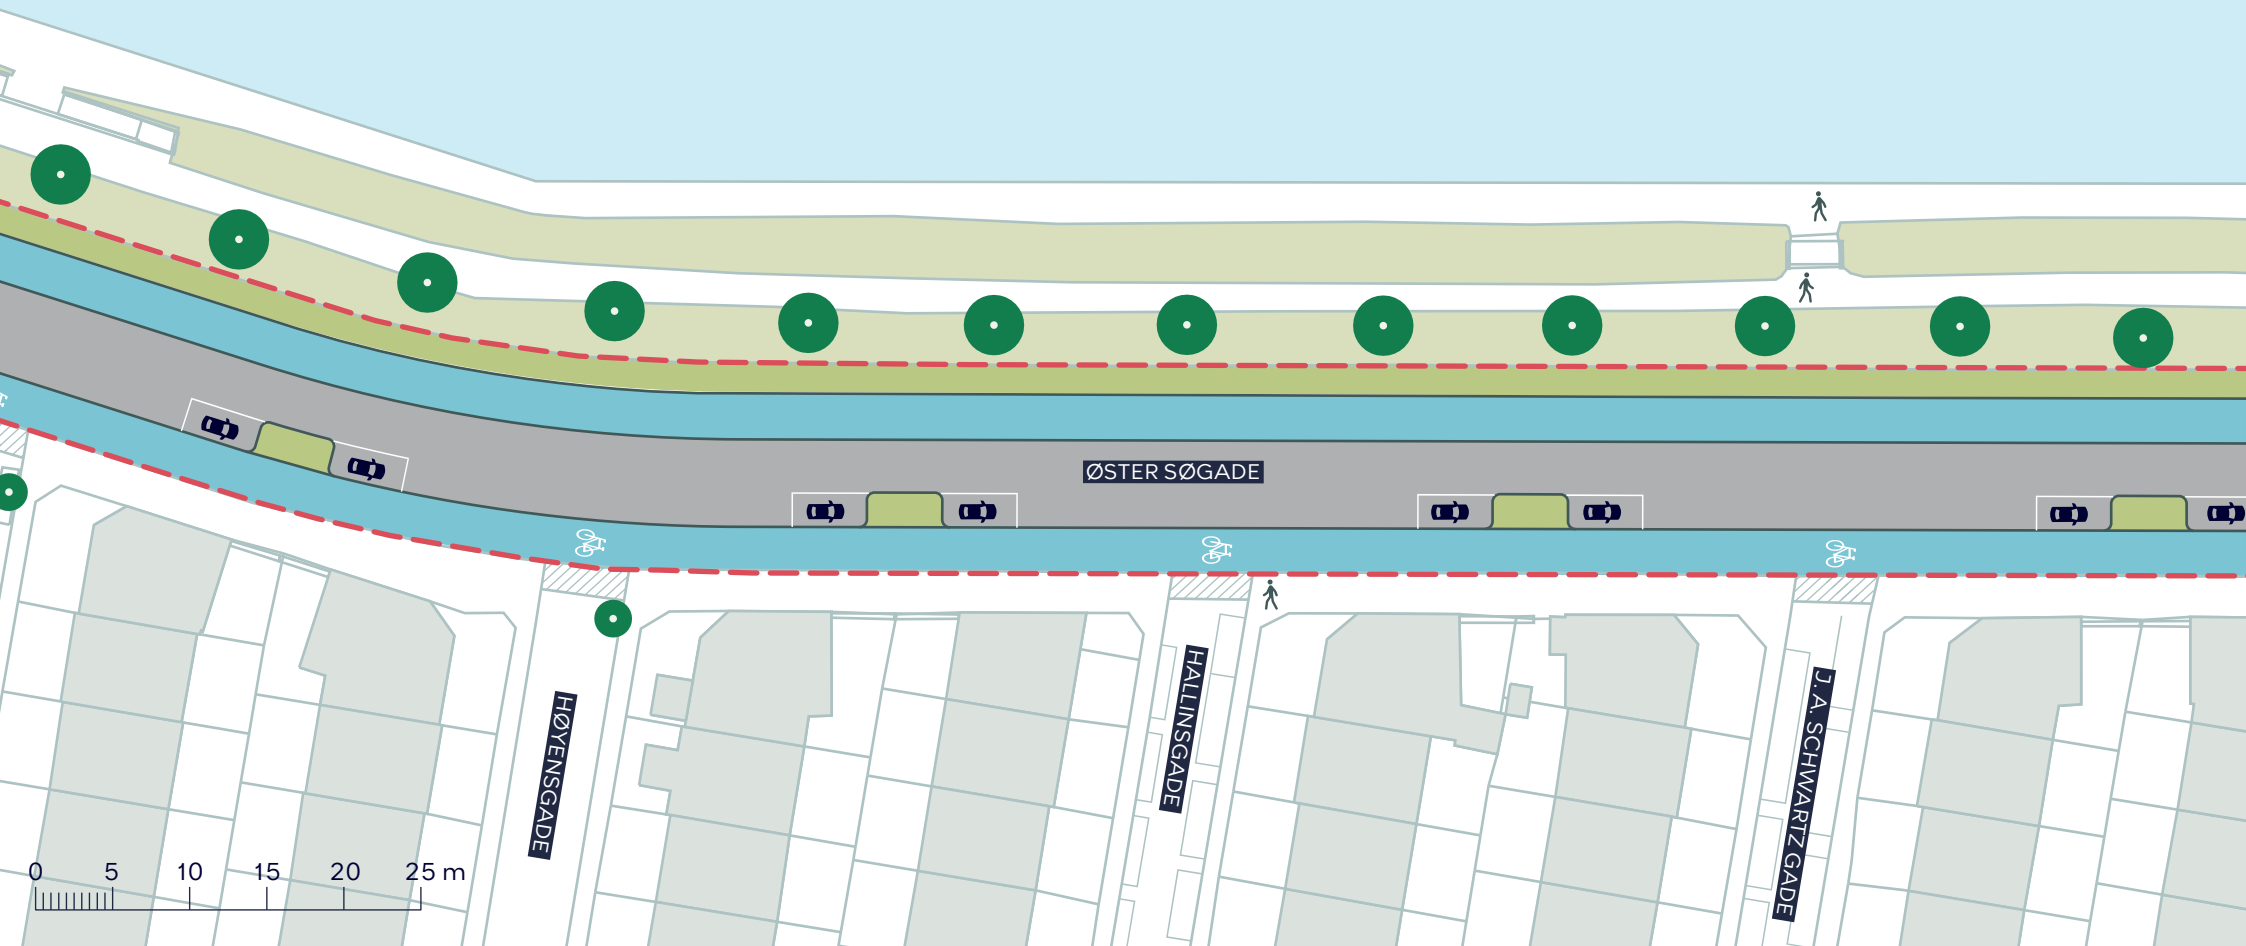

--- Anlægsområde

Cykelsti

//// Eksisterende overkørsel


● Eksisterende træ

ENSRETNING AF ØSTER SØGADE

Indre By
Projektforslag

BILAG 4C



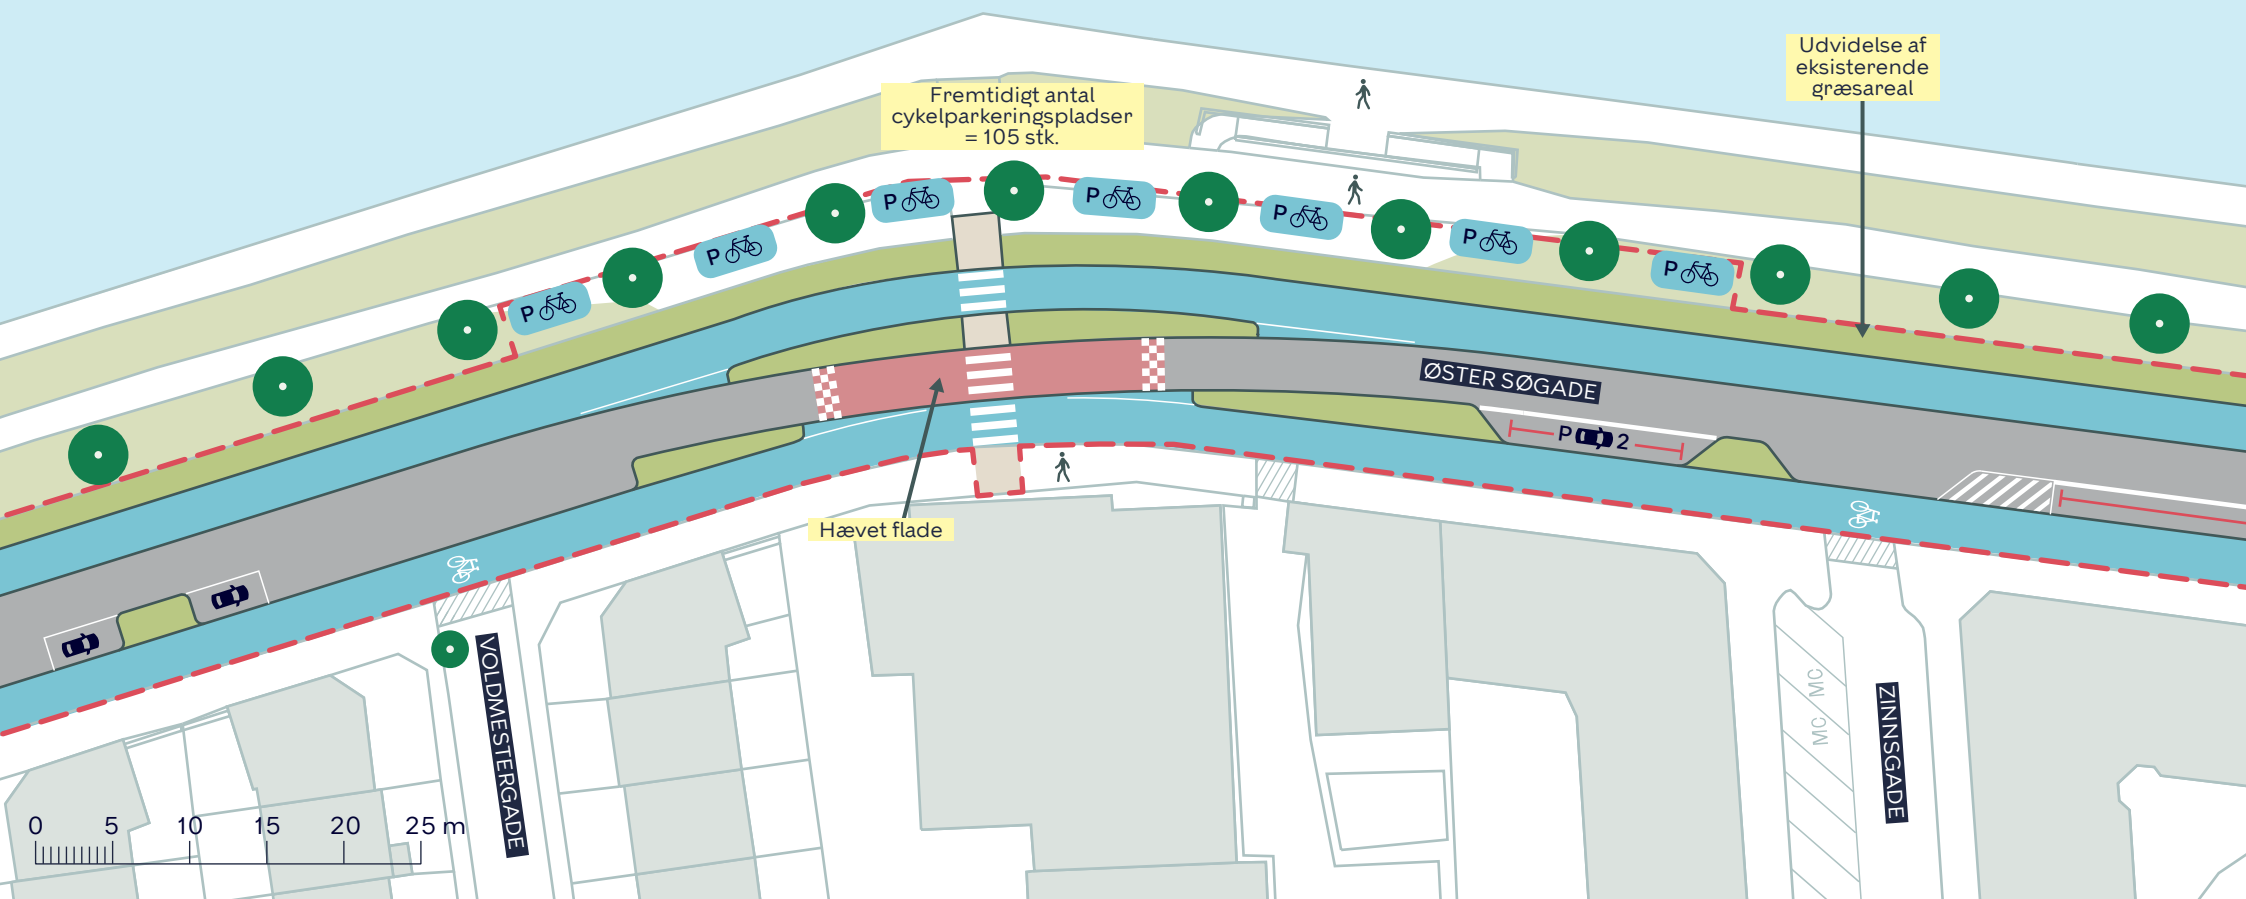

--- Anlægsområde

Fortov

Cykelsti

//// Eksisterende overkørsel


● Eksisterende træ

ENSRETNING AF ØSTER SØGADE

Indre By
Projektforslag

BILAG 4D



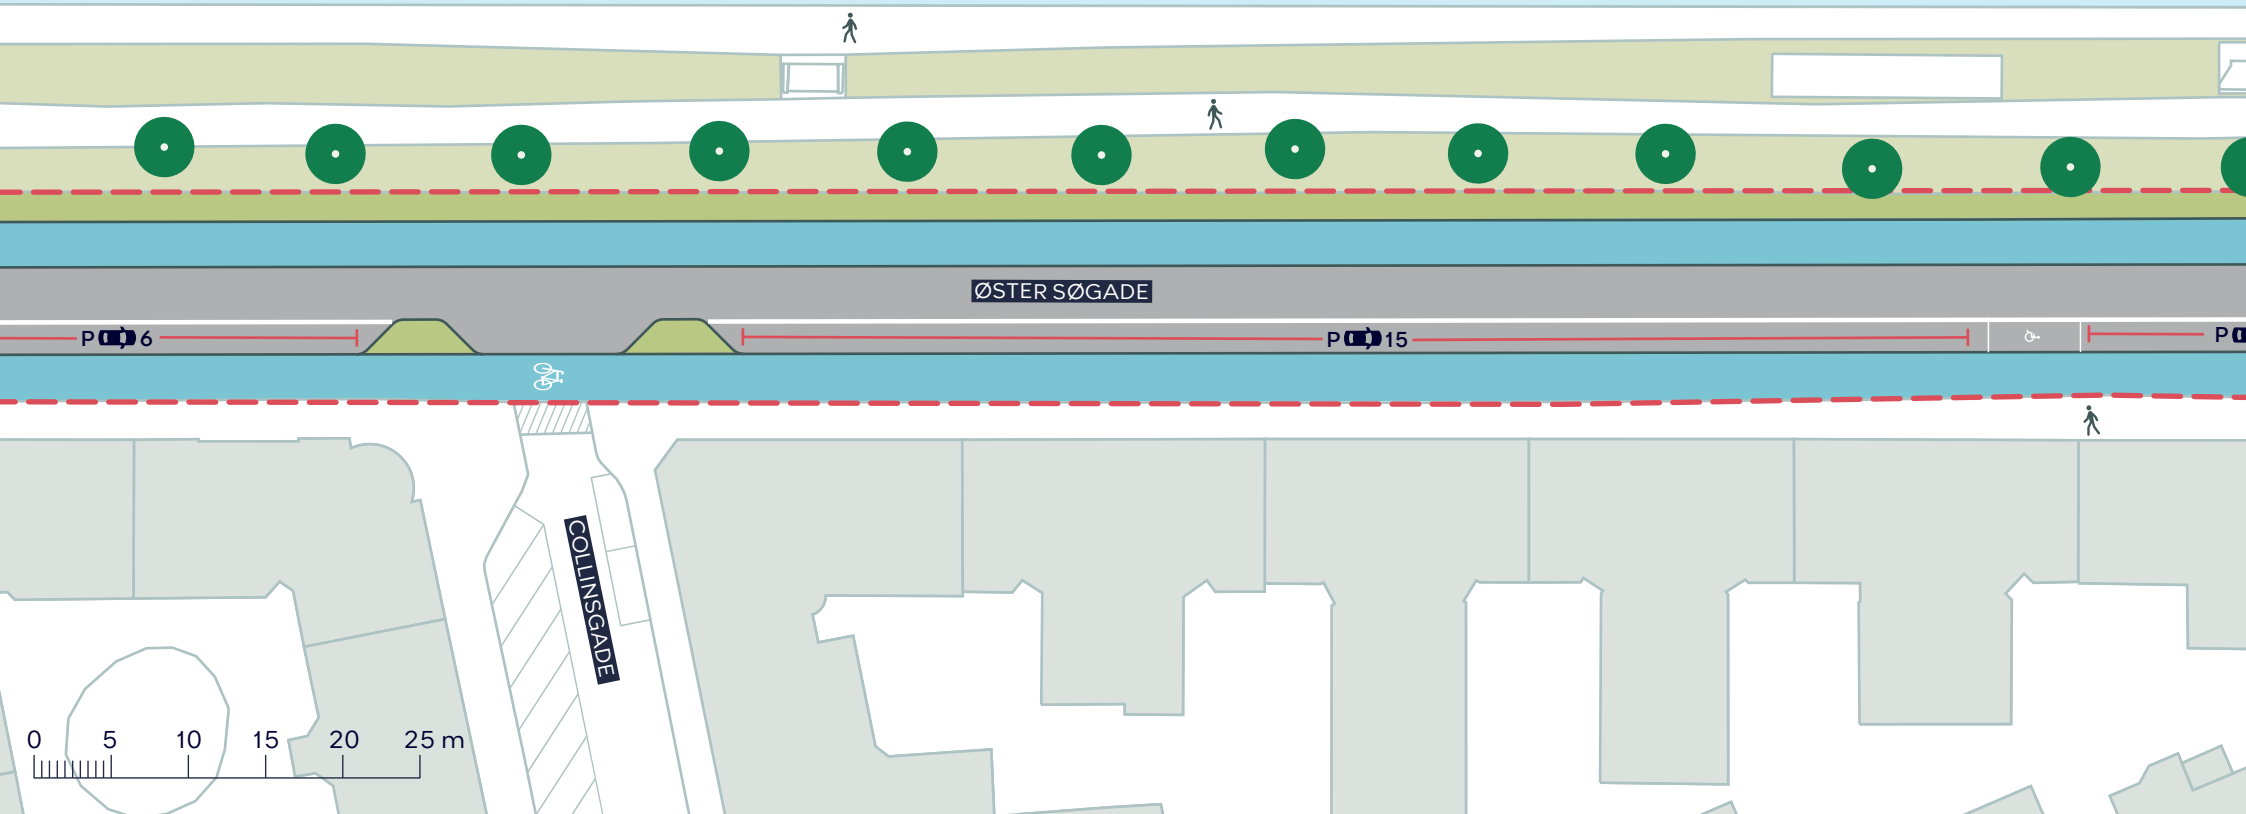

- - - Anlægsområde

Cykelsti

////// Eksisterende overkørsel


● Eksisterende træ

ENSRETNING AF ØSTER SØGADE

Indre By
Projektforslag

BILAG 4E



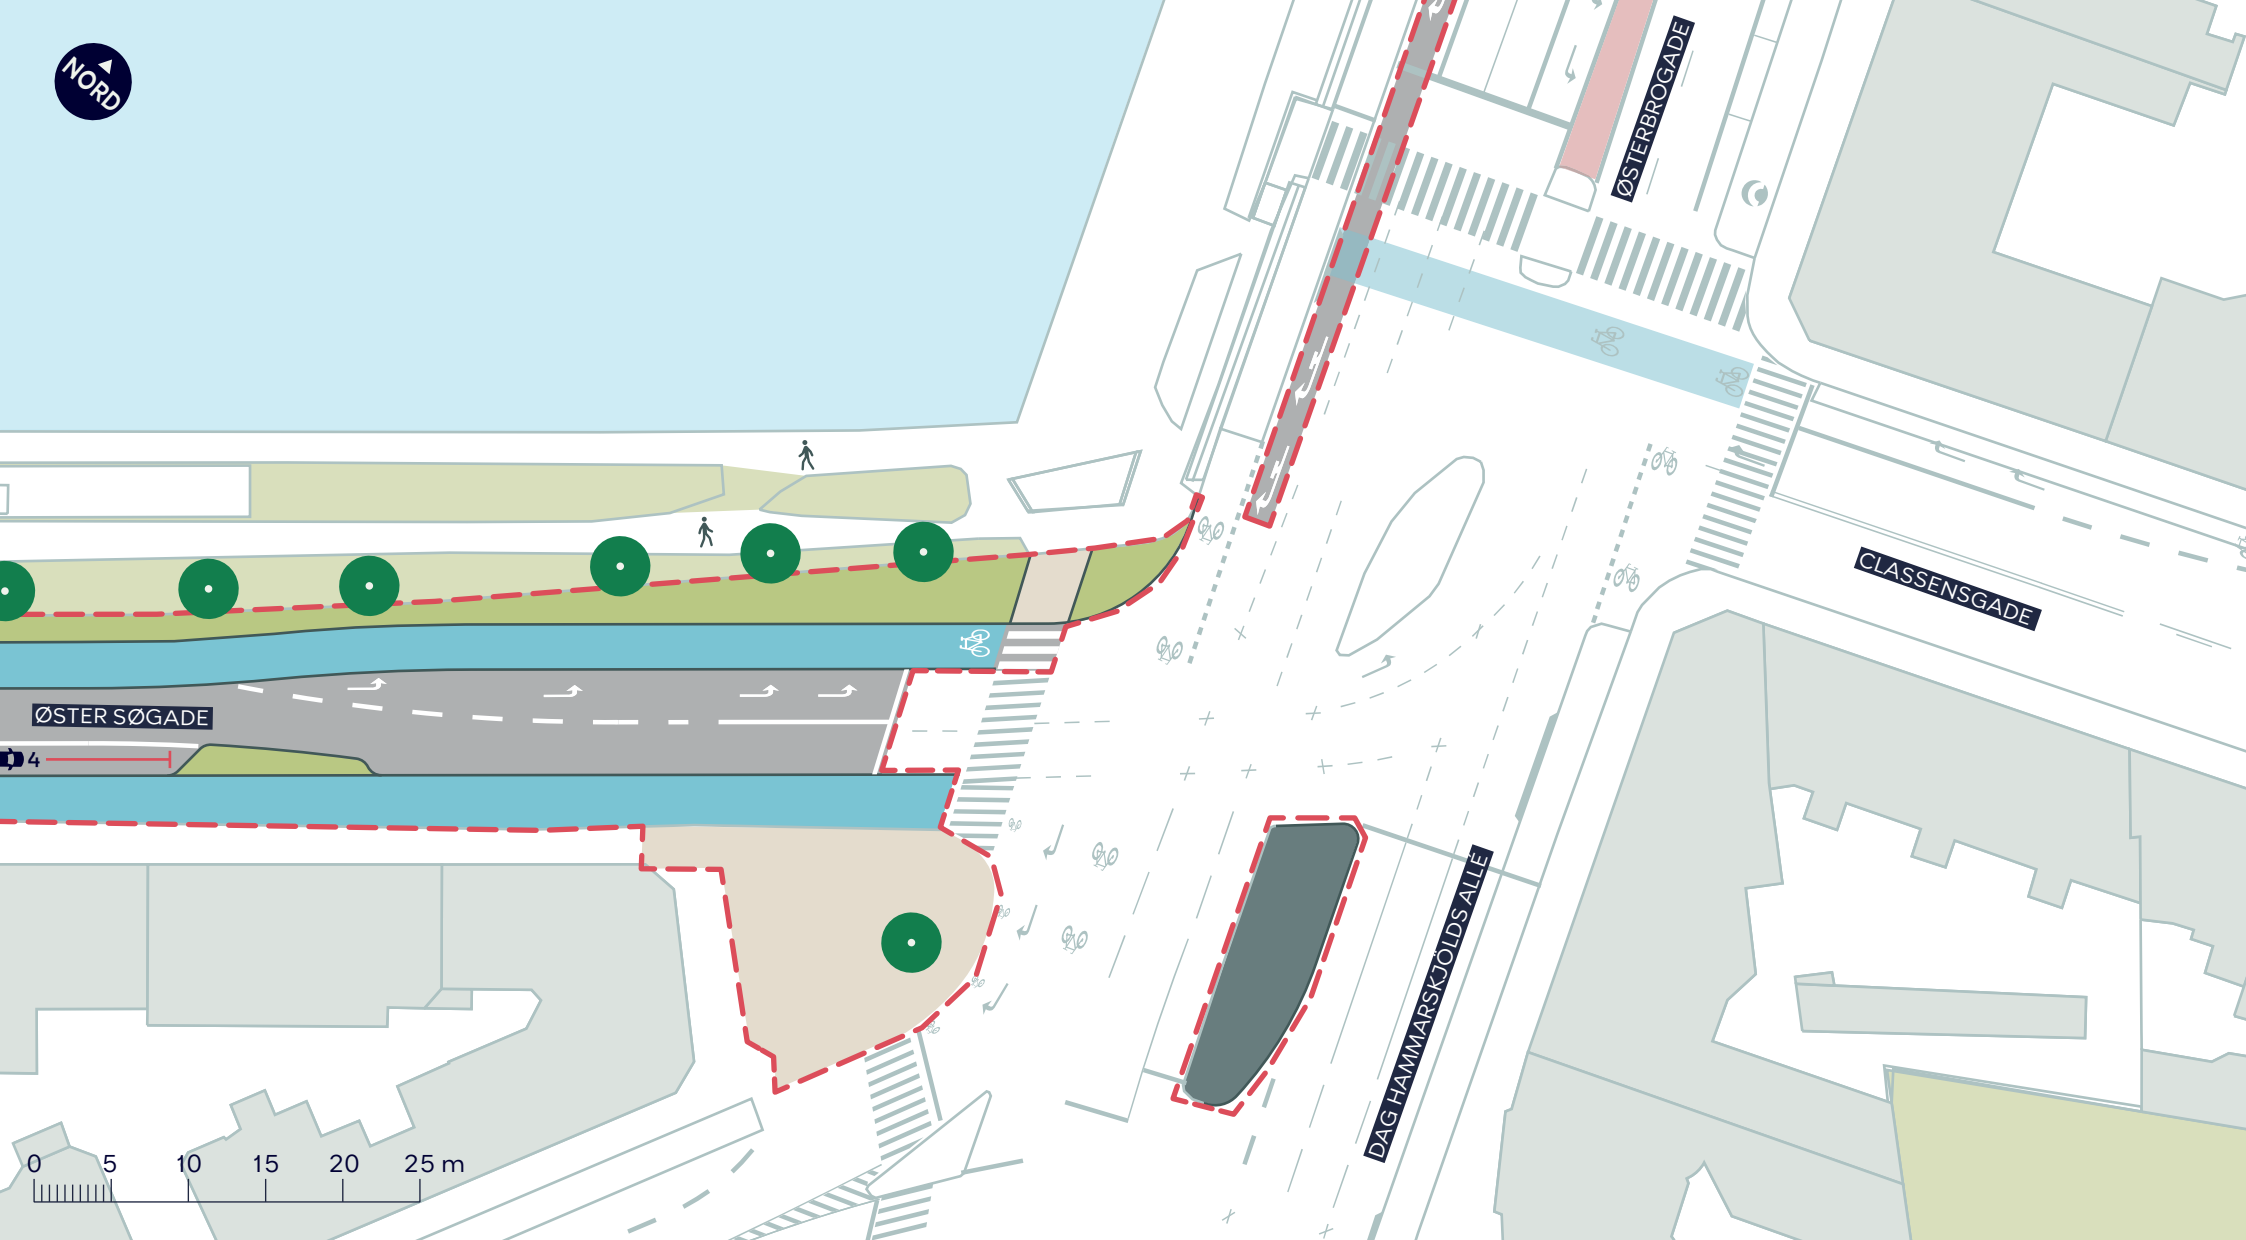

--- Anlægsområde

Fortov

Cykelsti

● Eksisterende træ

ENSRETNING AF ØSTER SØGADE


Indre By
Projektforslag

BILAG 4F





— — — Anlægsområde

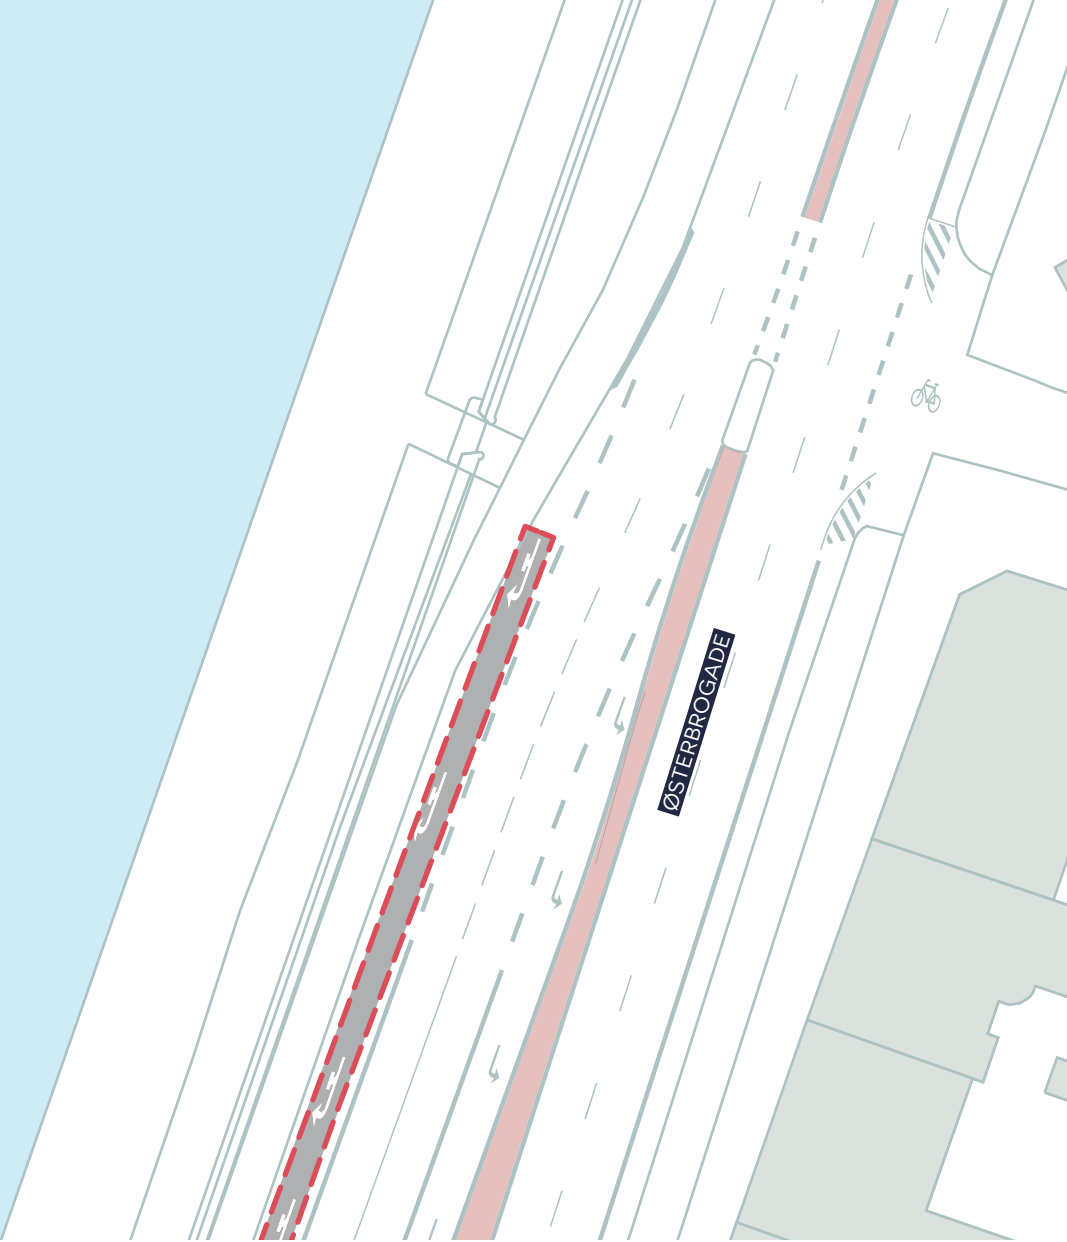

ENSRETNING AF ØSTER SØGADE

Indre By
Projektforslag

BILAG 4G

