


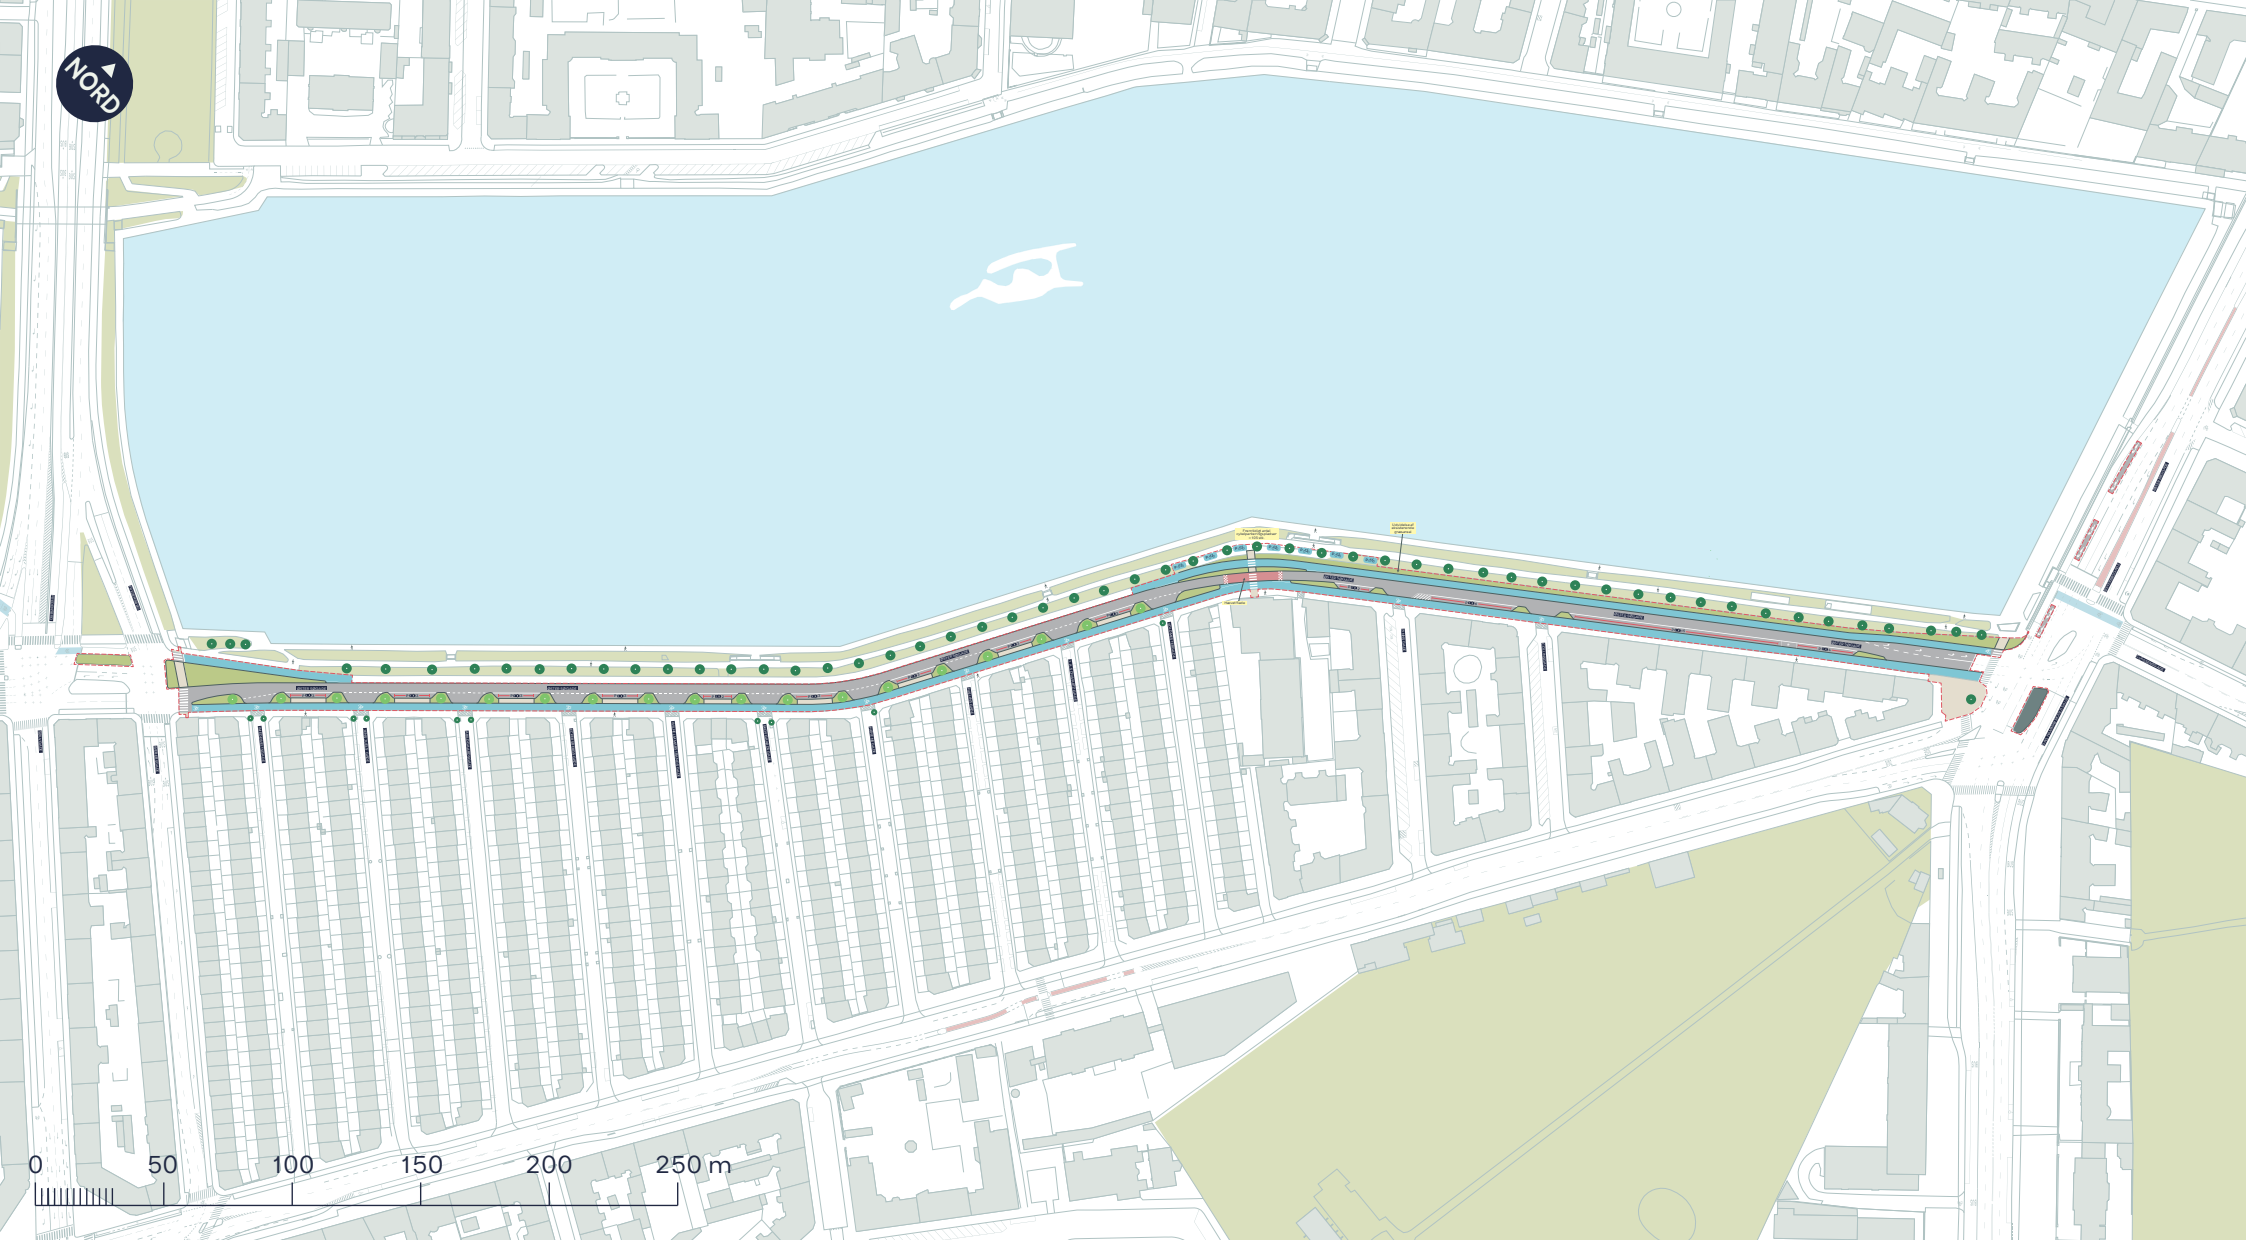

--- Anlægsområde

Fortov

Cykelsti

//// Eksisterende overkørsel

● Nyt træ (19 stk.)

● Eksisterende træ


ENSRETNING AF ØSTER SØGADE

Indre By

Politisk handlerum

BILAG 7



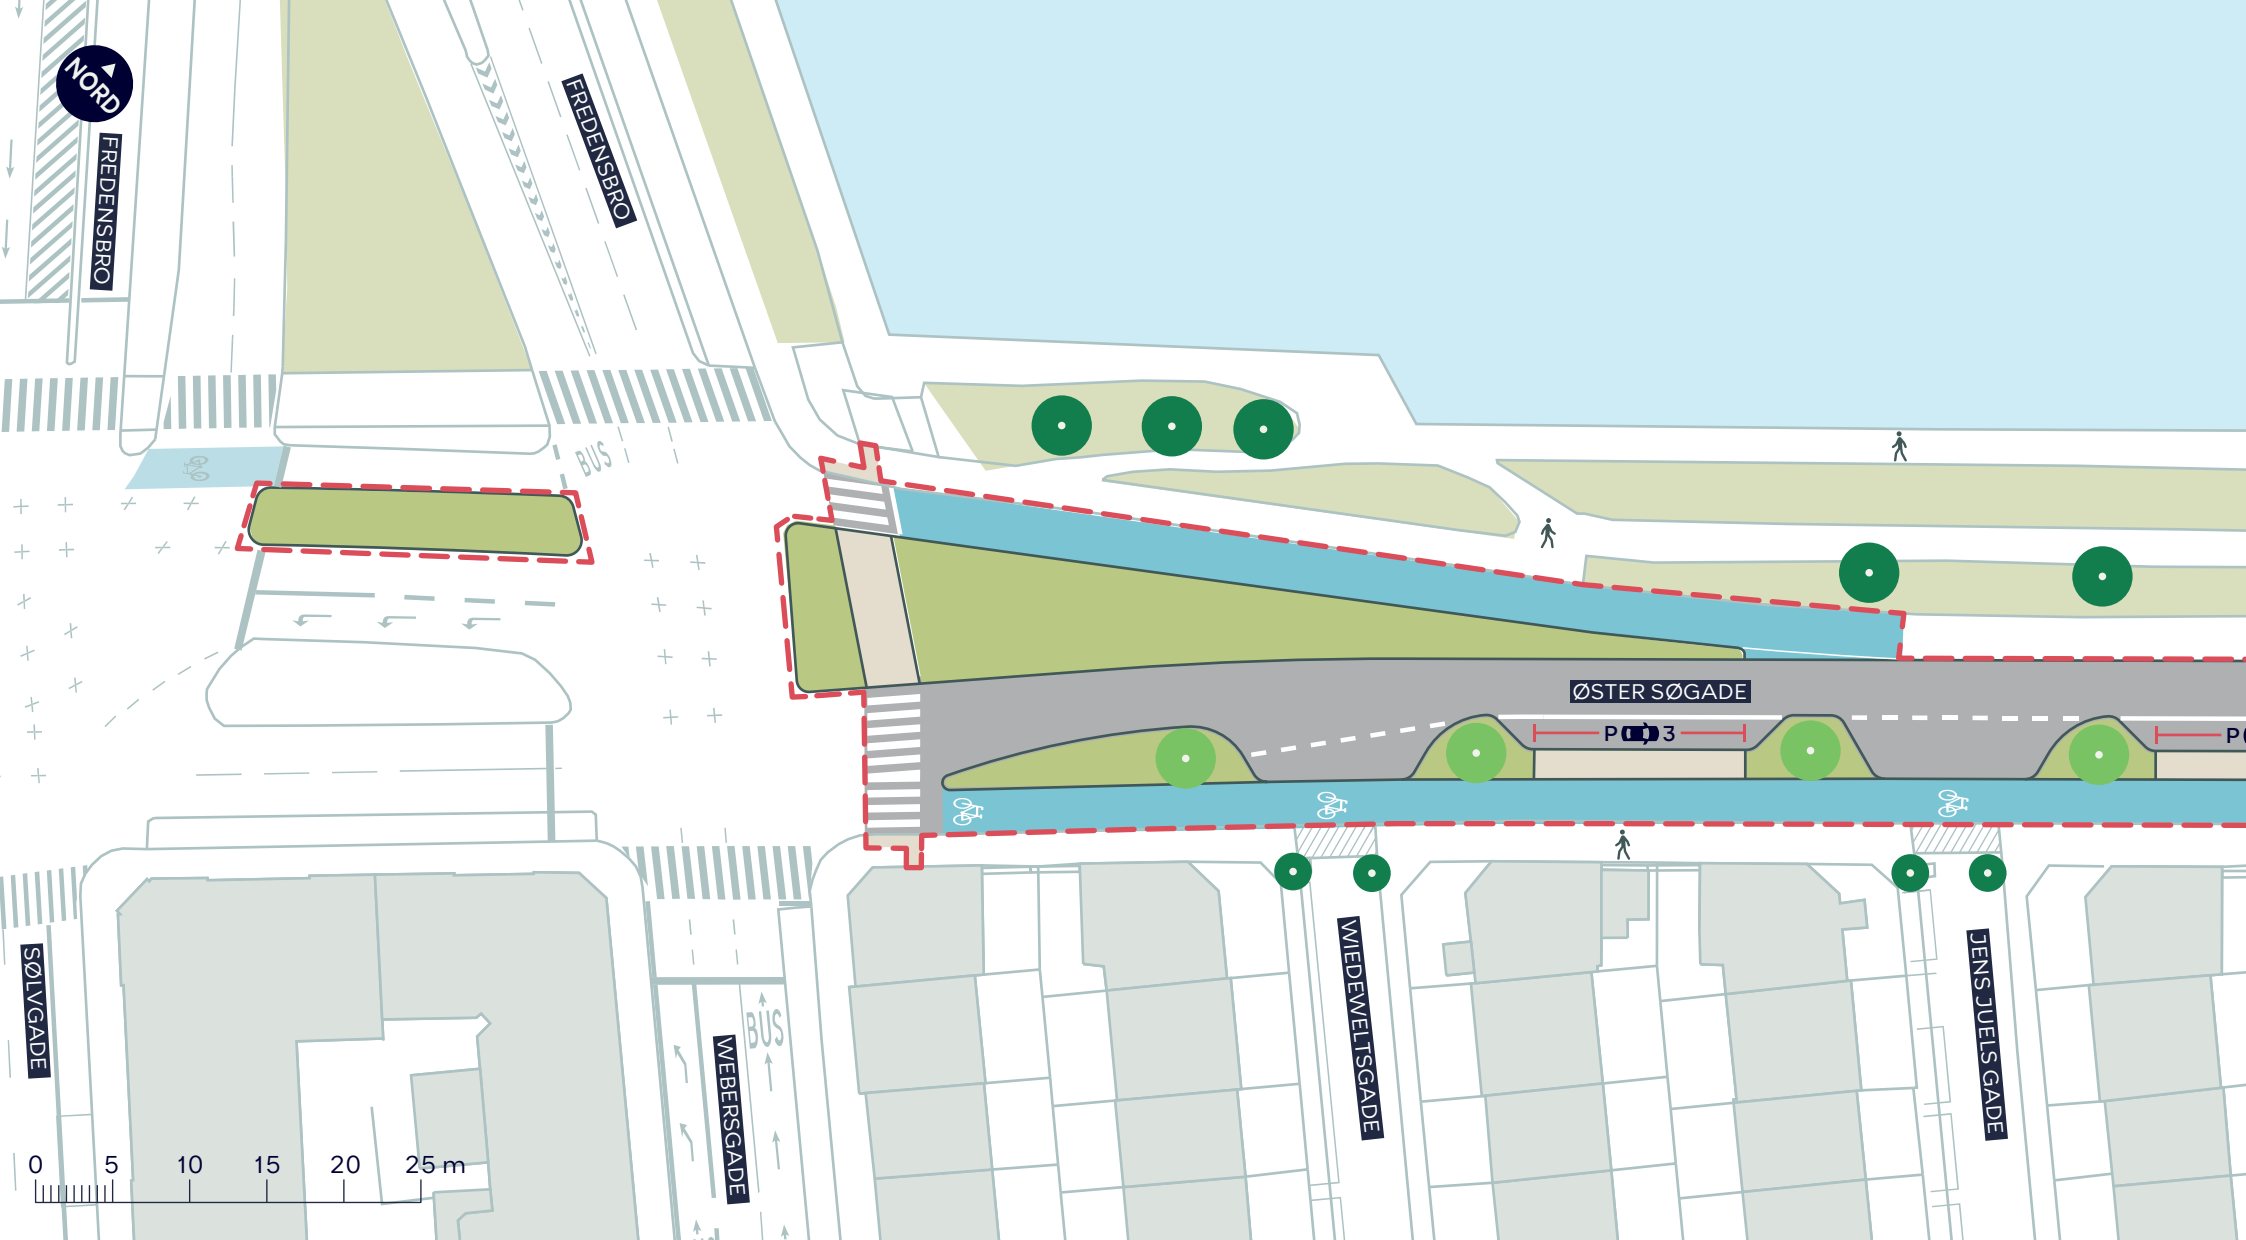

--- Anlægsområde

Fortov

Cykelsti

//// Eksisterende overkørsel

● Nyt træ (4 stk.)

● Eksisterende træ


ENSRETNING AF ØSTER SØGADE

Indre By

Politisk handlerum

BILAG 7A



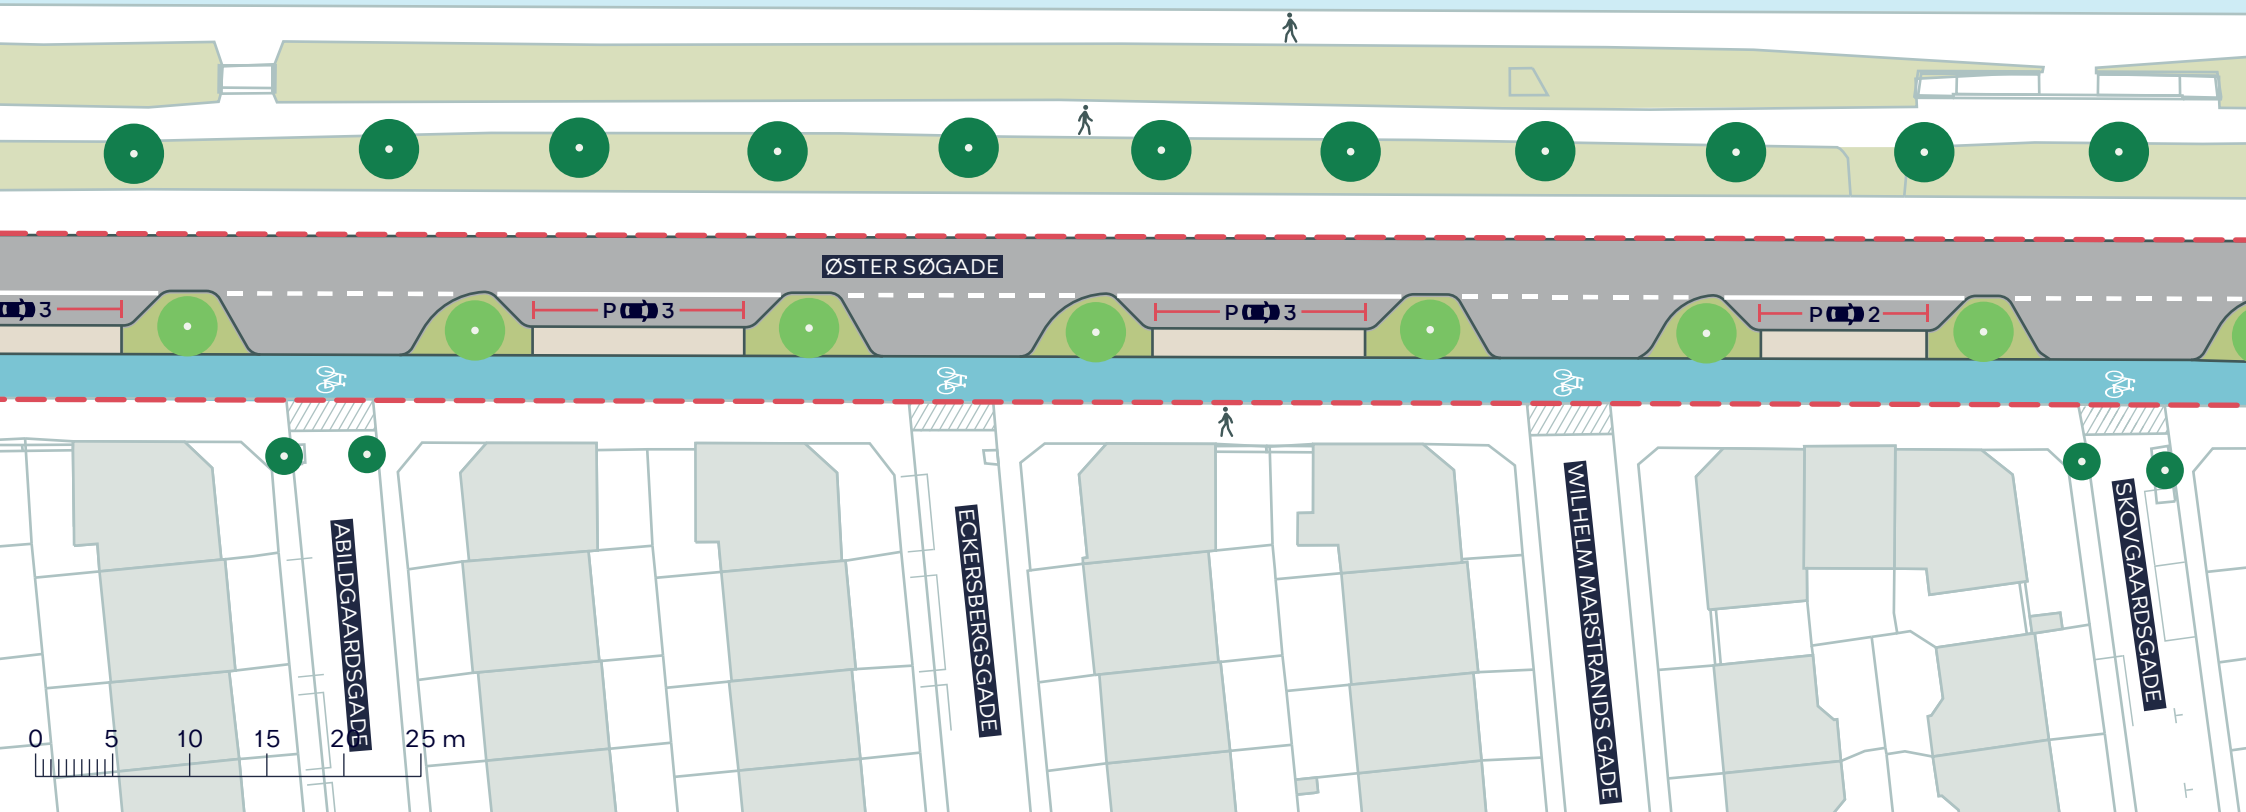

--- Anlægsområde

Fortov

Cykelsti

//// Eksisterende overkørsel

● Nyt træ (7 stk.)

● Eksisterende træ


ENSRETNING AF ØSTER SØGADE

Indre By

Politisk handlerum

BILAG 7B



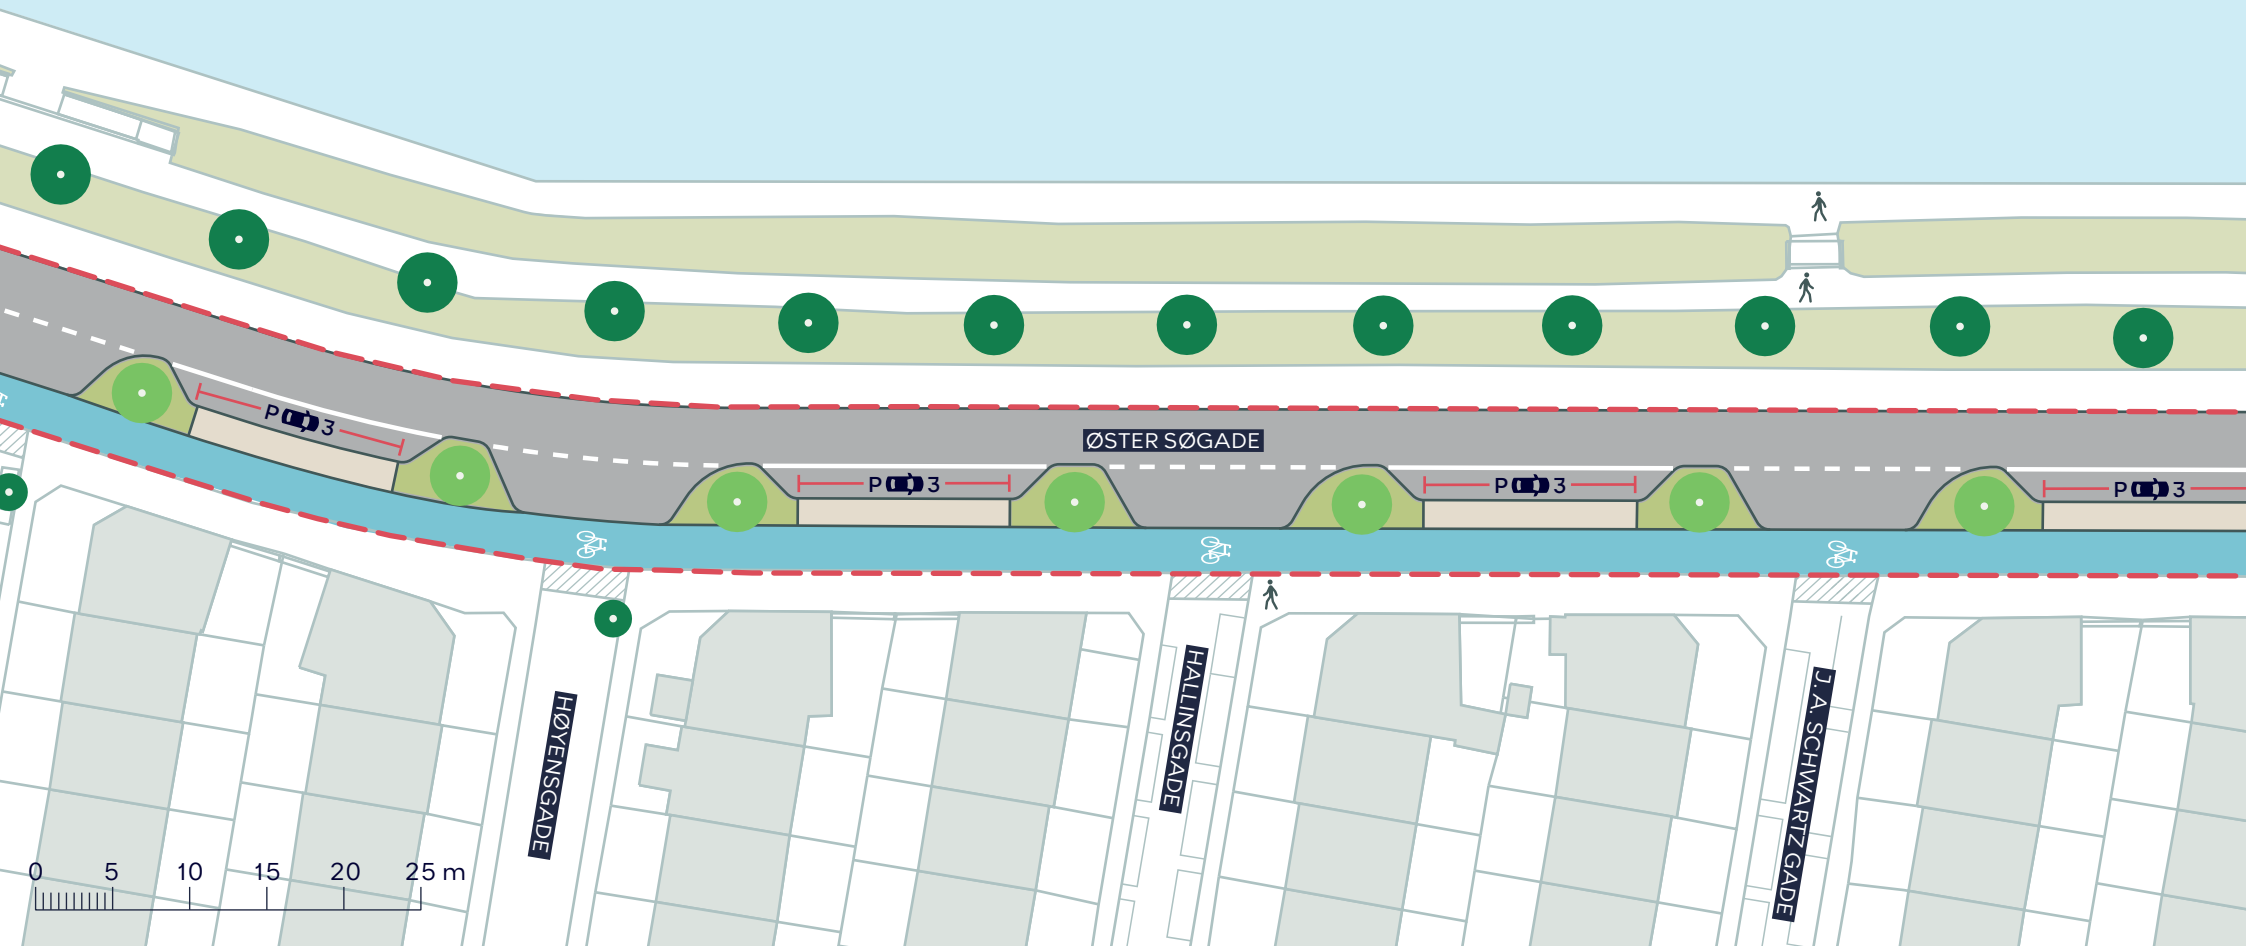

--- Anlægsområde

Fortov

Cykelsti

//// Eksisterende overkørsel

● Nyt træ (7 stk.)

● Eksisterende træ


ENSRETNING AF ØSTER SØGADE

Indre By

Politisk handlerum

BILAG 7C



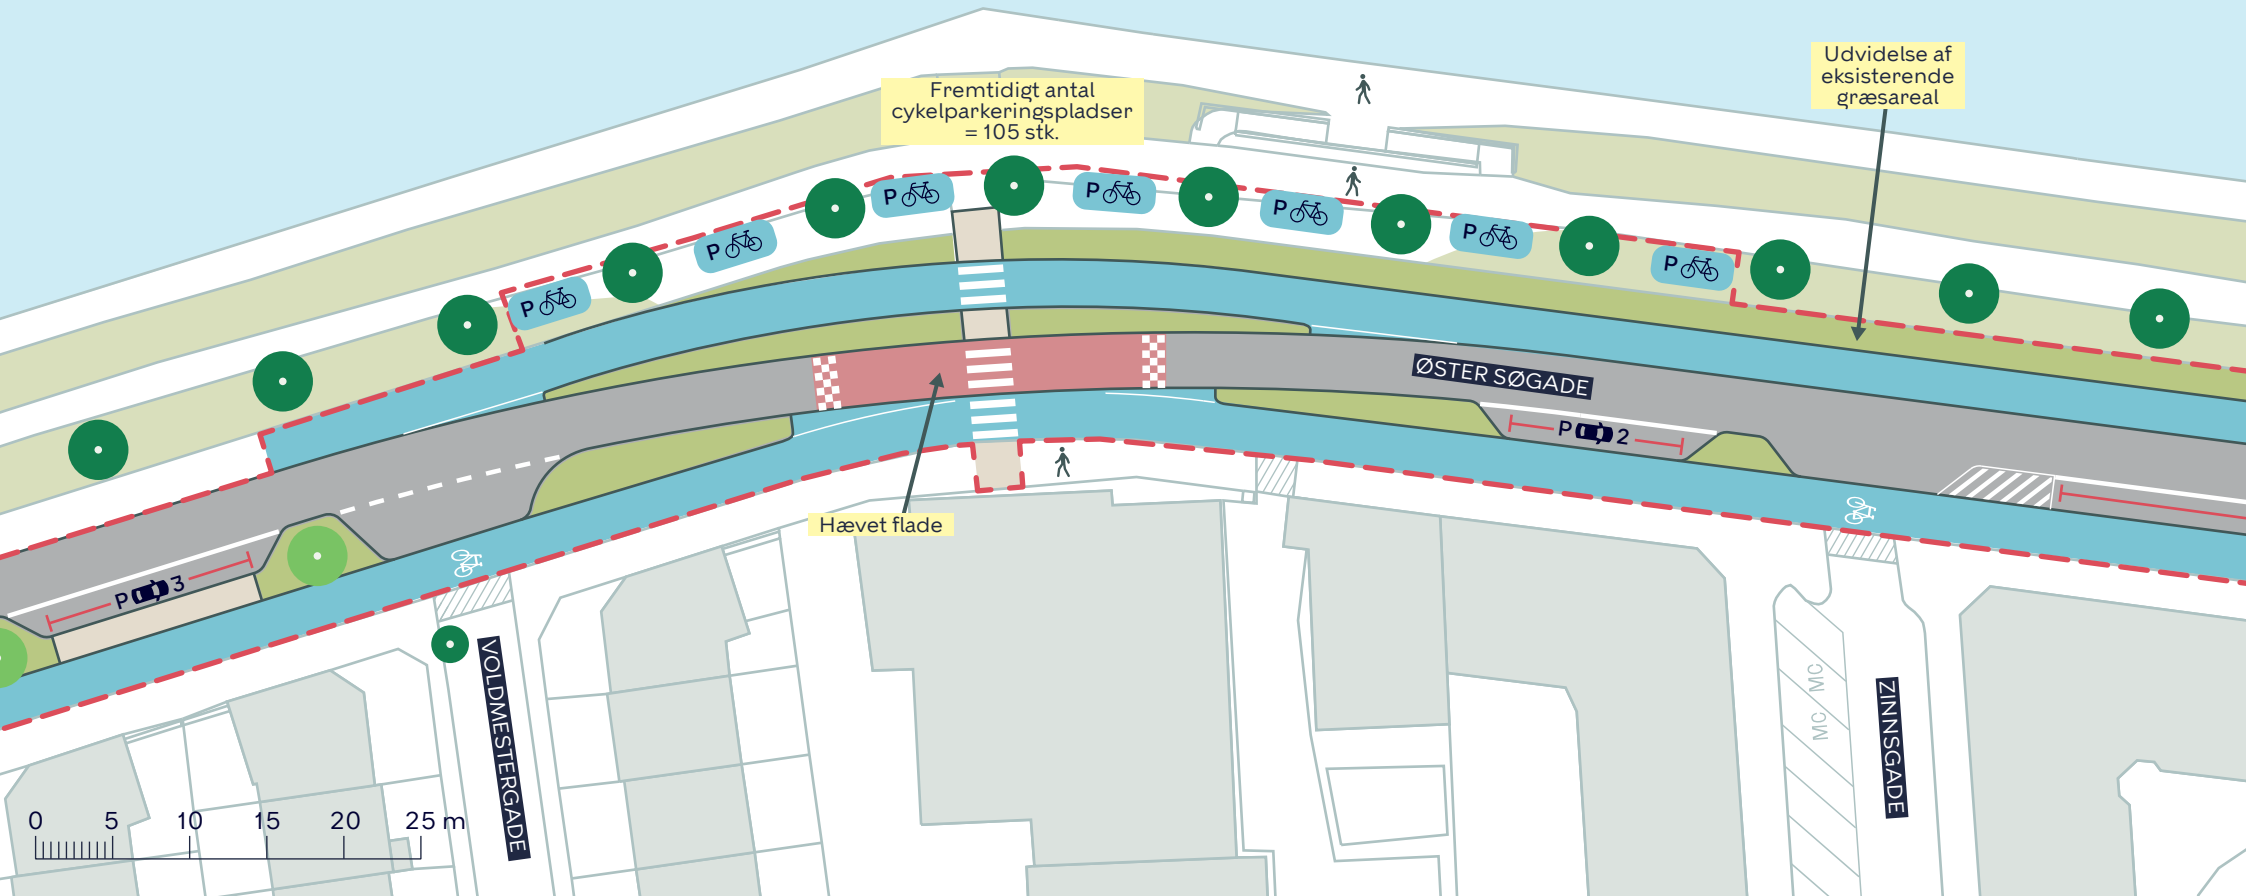

--- Anlægsområde

Fortov

Cykelsti

//// Eksisterende overkørsel

● Nyt træ (1 stk.)


● Eksisterende træ

ENSRETNING AF ØSTER SØGADE

Indre By
Politisk handlerum

BILAG 7D



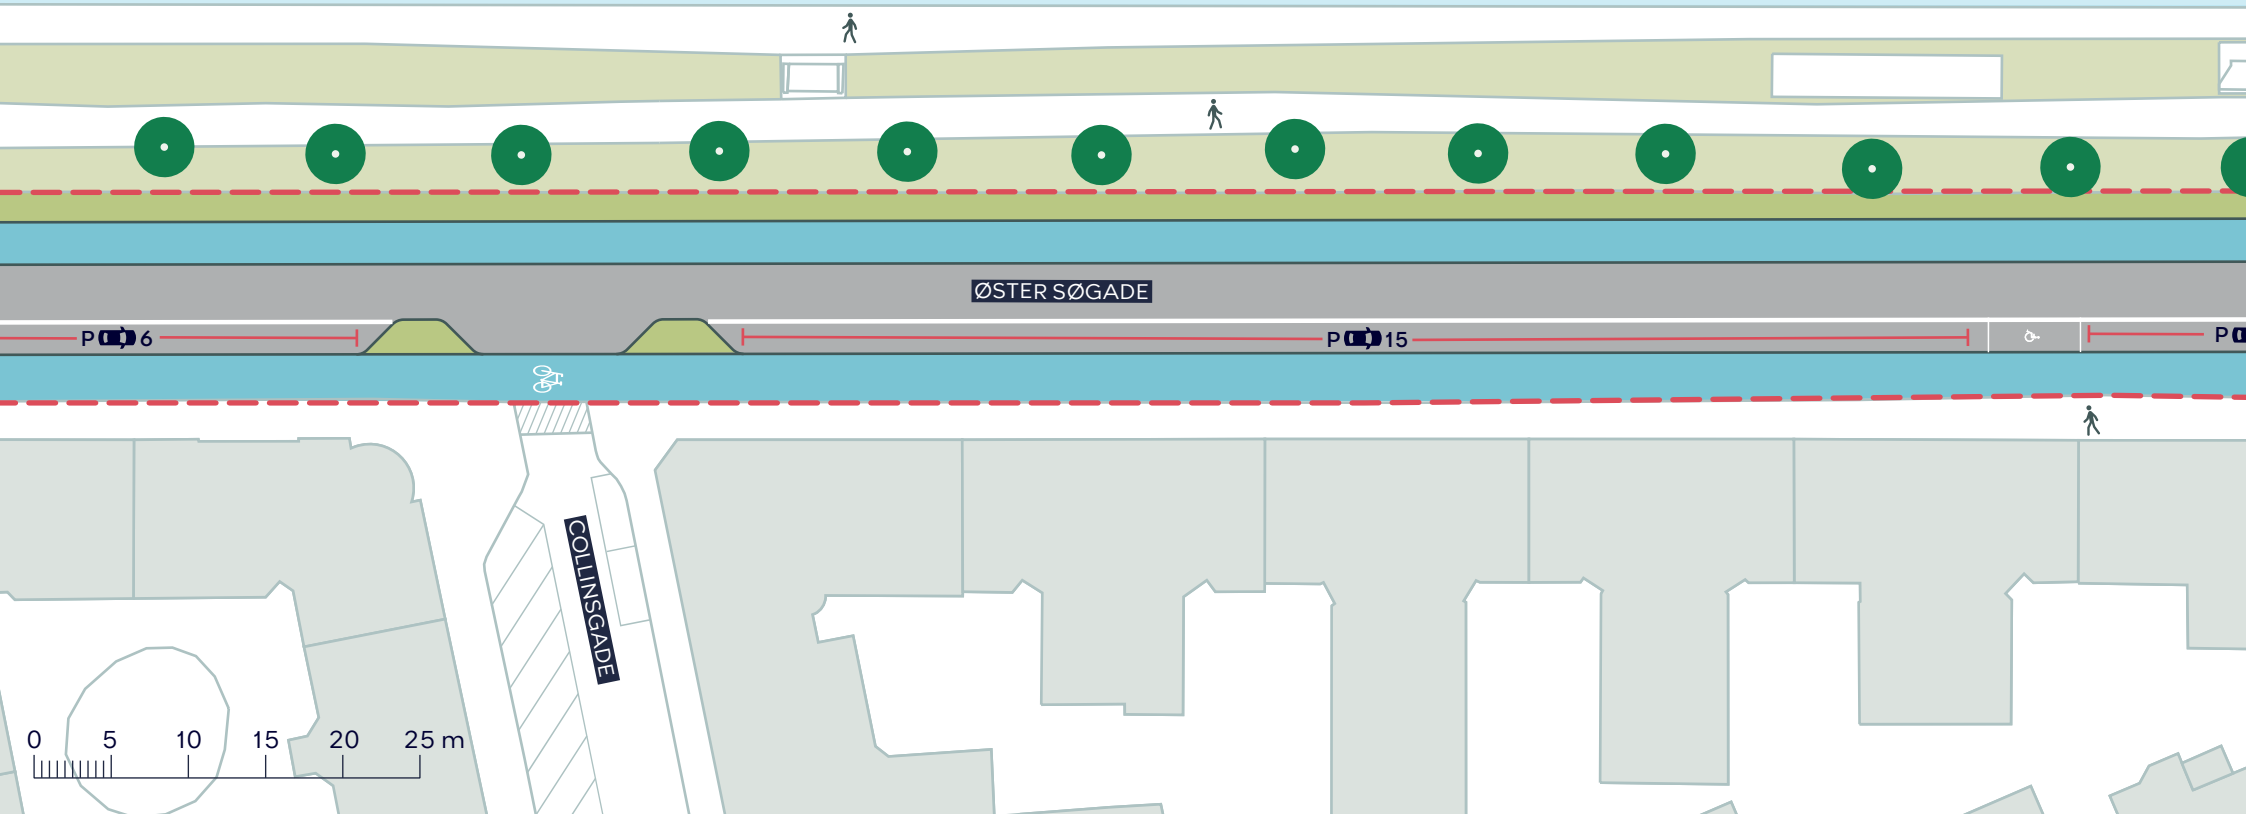

- - - Anlægsområde

Cykelsti

////// Eksisterende overkørsel

● Eksisterende træ


ENSRETNING AF ØSTER SØGADE

Indre By

Politisk handlerum

BILAG 7E



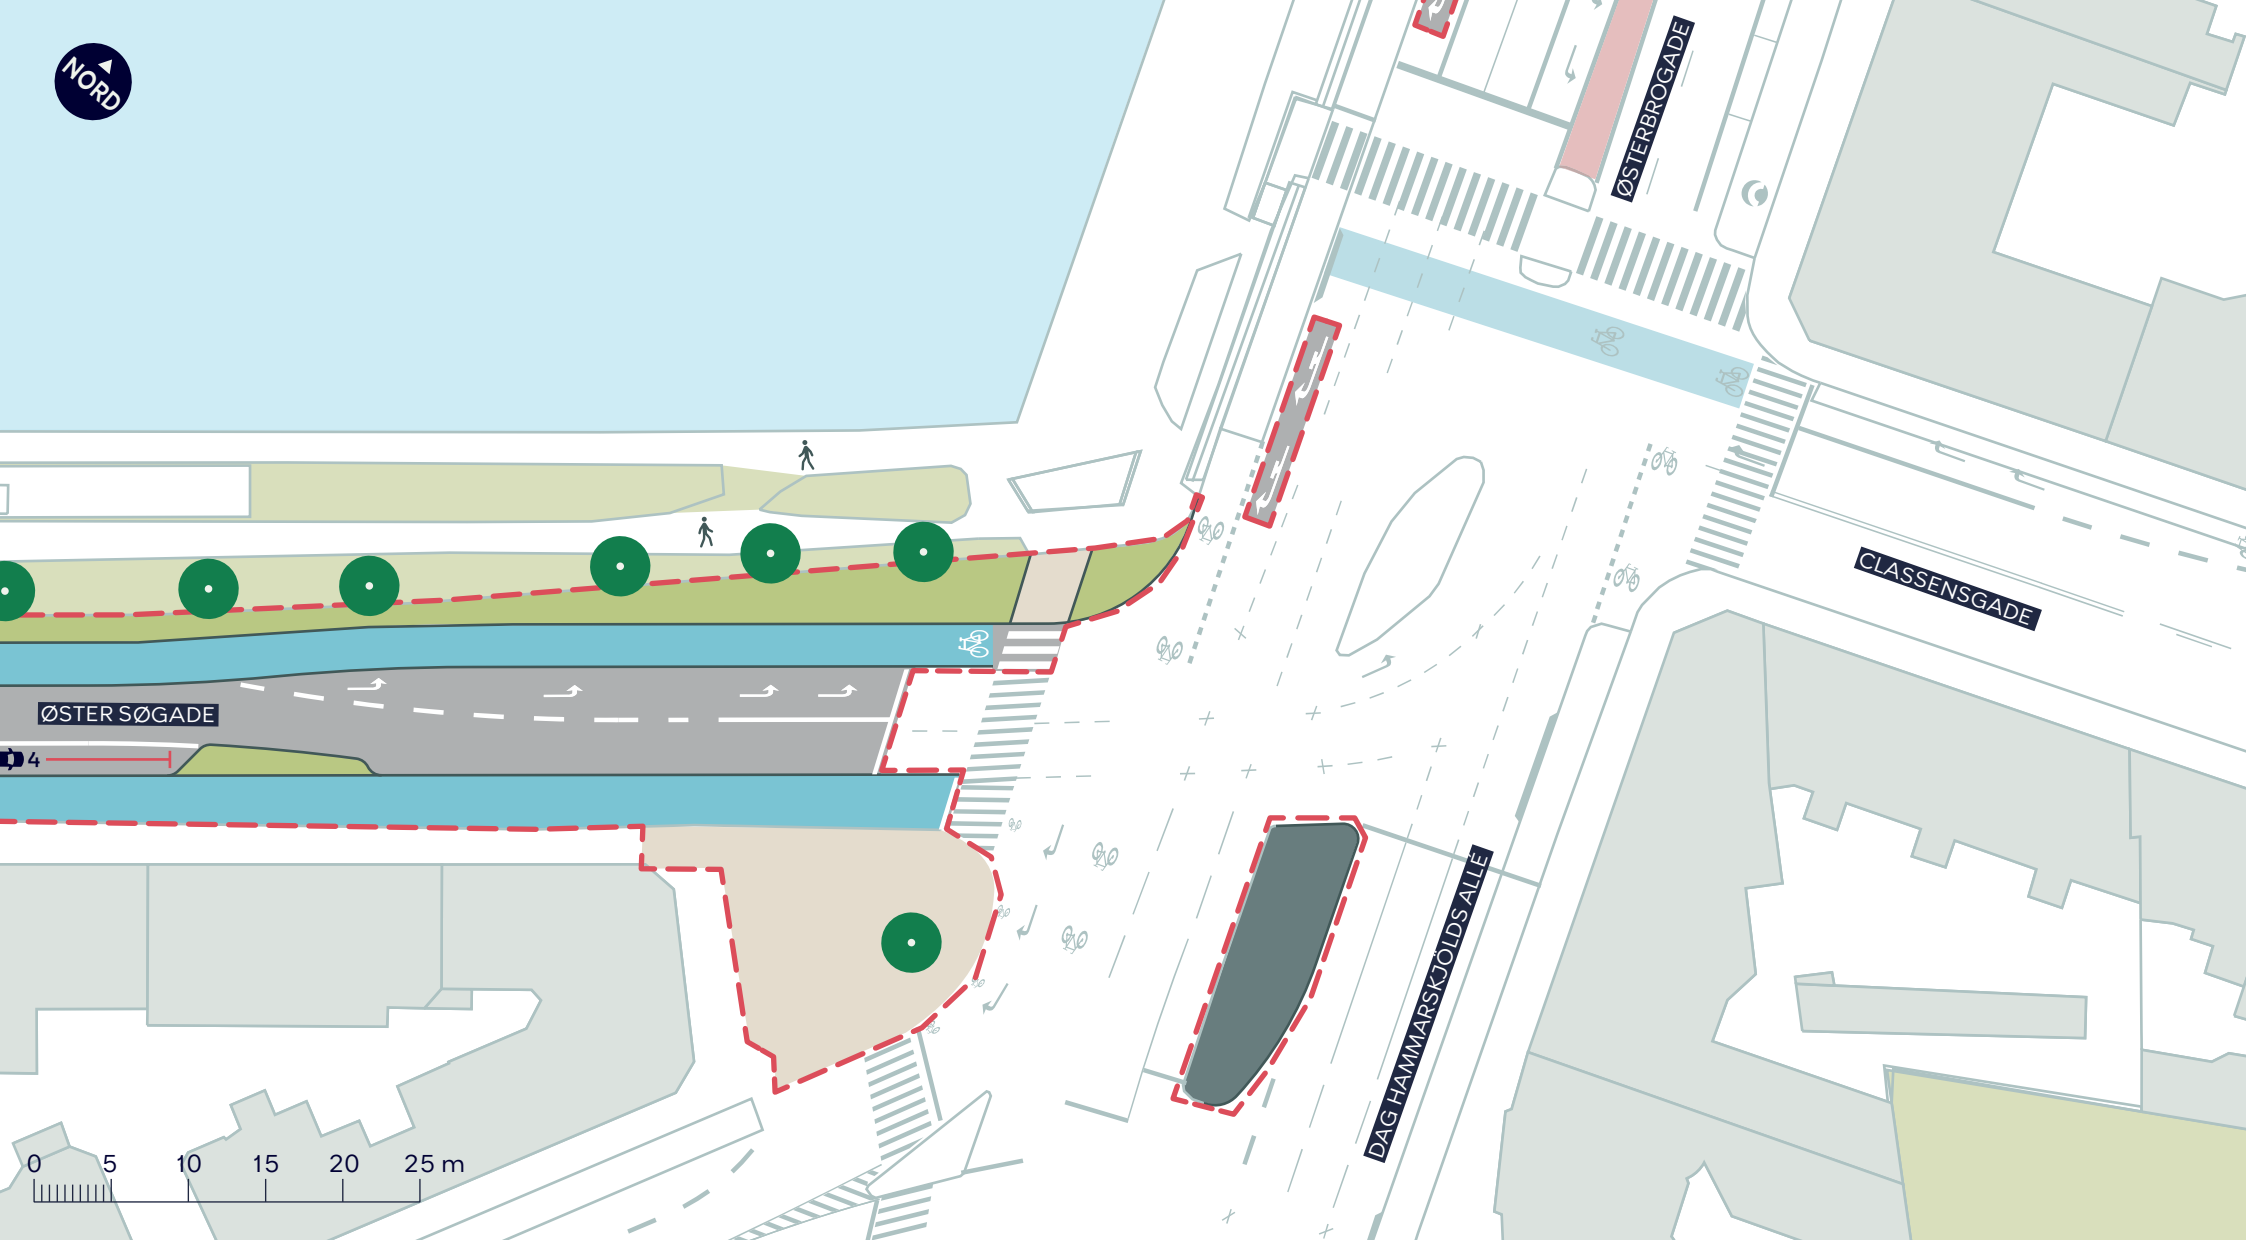

--- Anlægsområde

Fortov

Cykelsti

● Eksisterende træ

ENSRETNING AF ØSTER SØGADE

Indre By


Politisk handlerum

BILAG 7F





— — — Anlægsområde

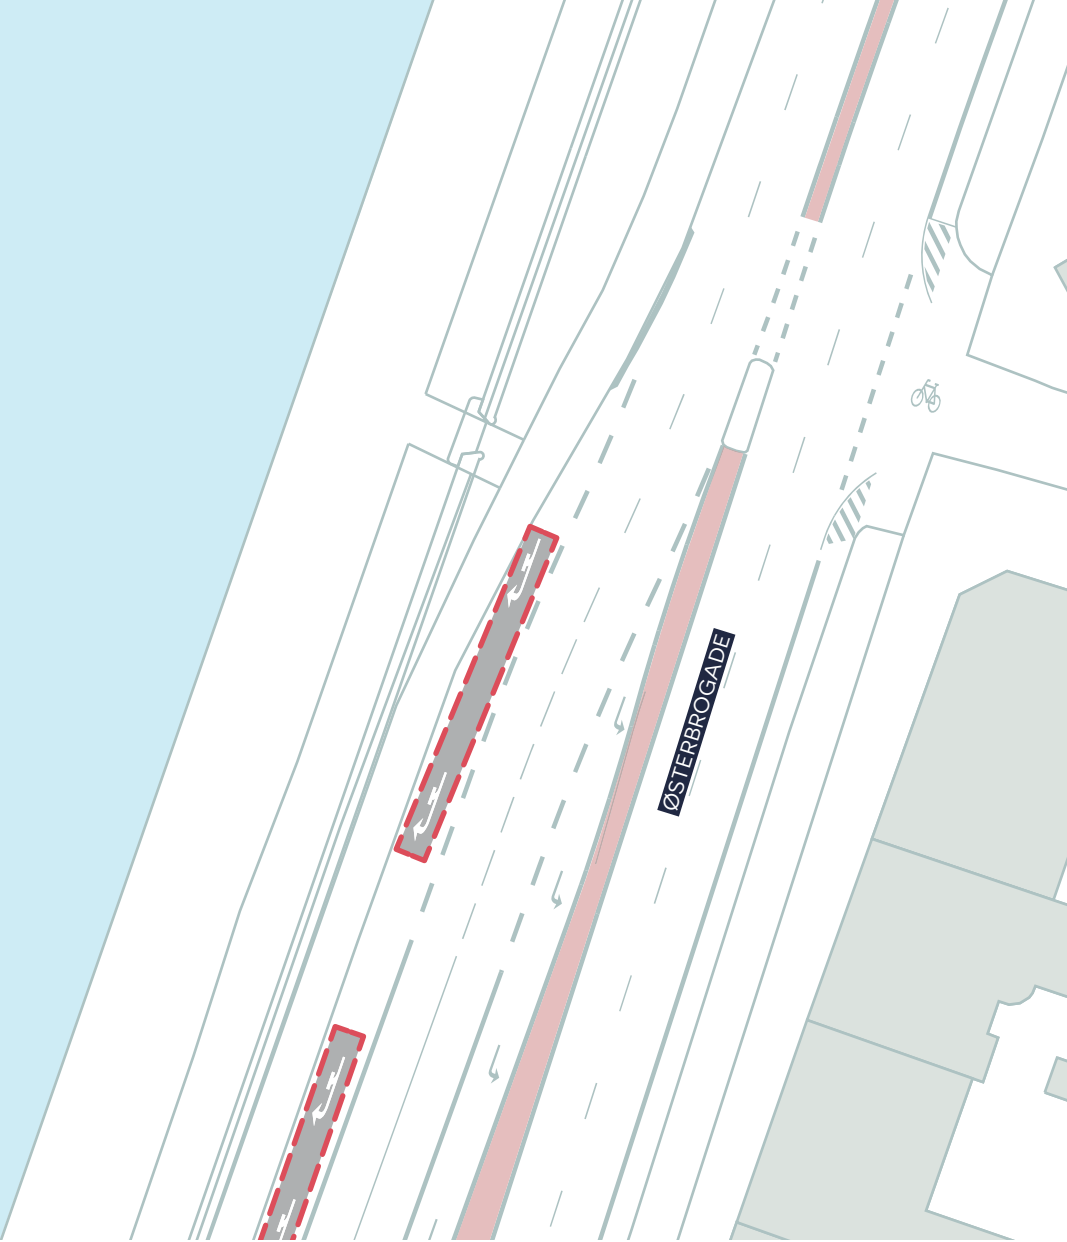

ENSRETNING AF ØSTER SØGADE

Indre By

Politisk handlerum

BILAG 7G

