


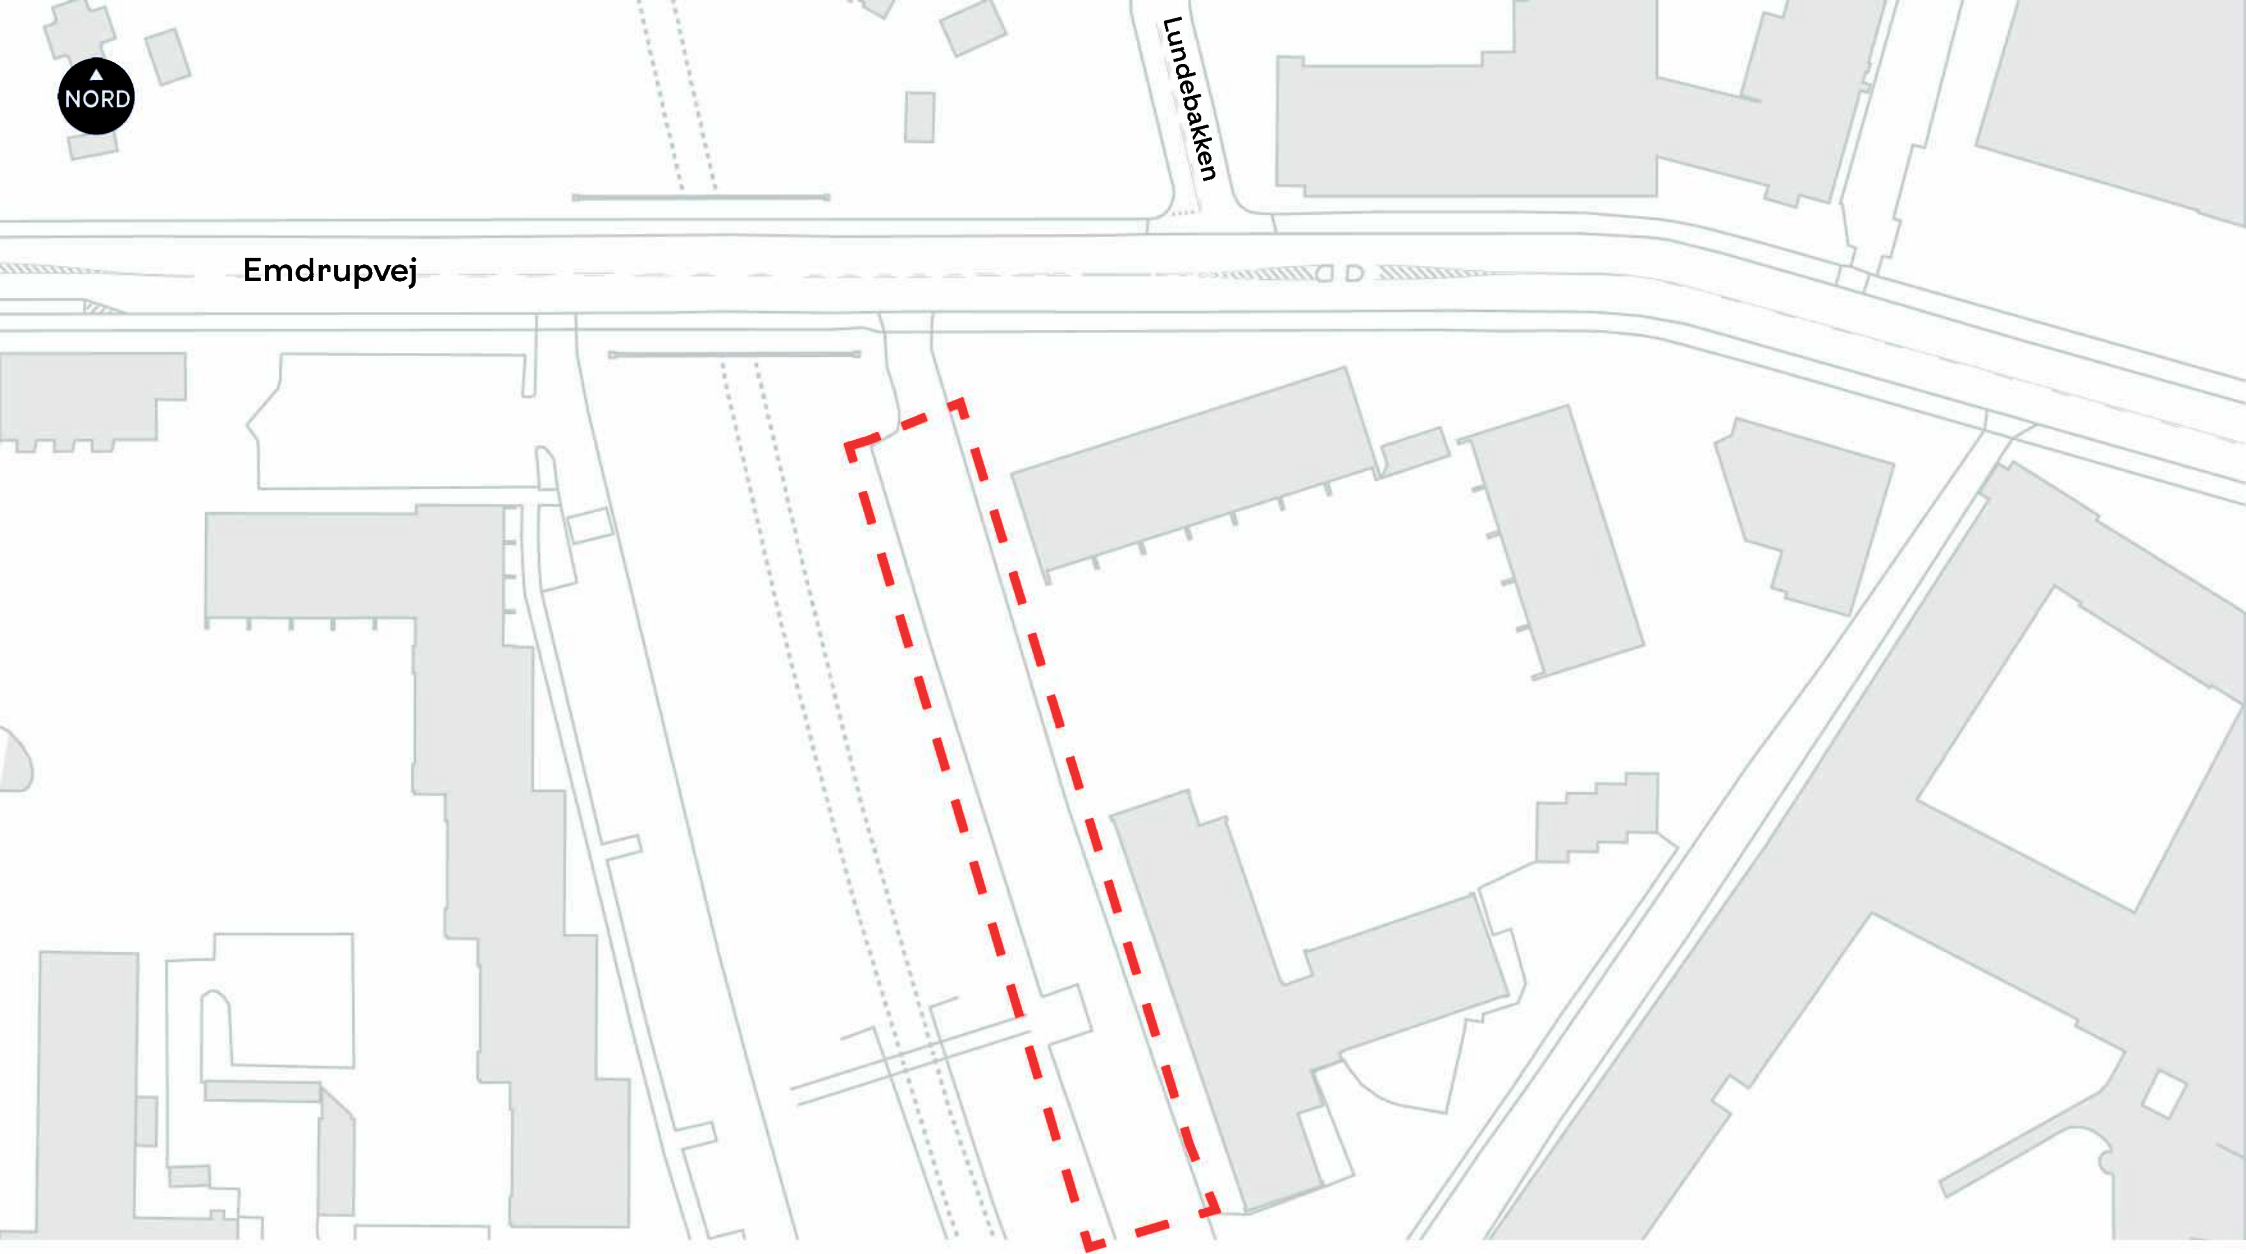


--- Projektområde

Udbud af lynladere
Bispebjerg
Emdrupvej 115A
Oversigtskort

BILAG 5




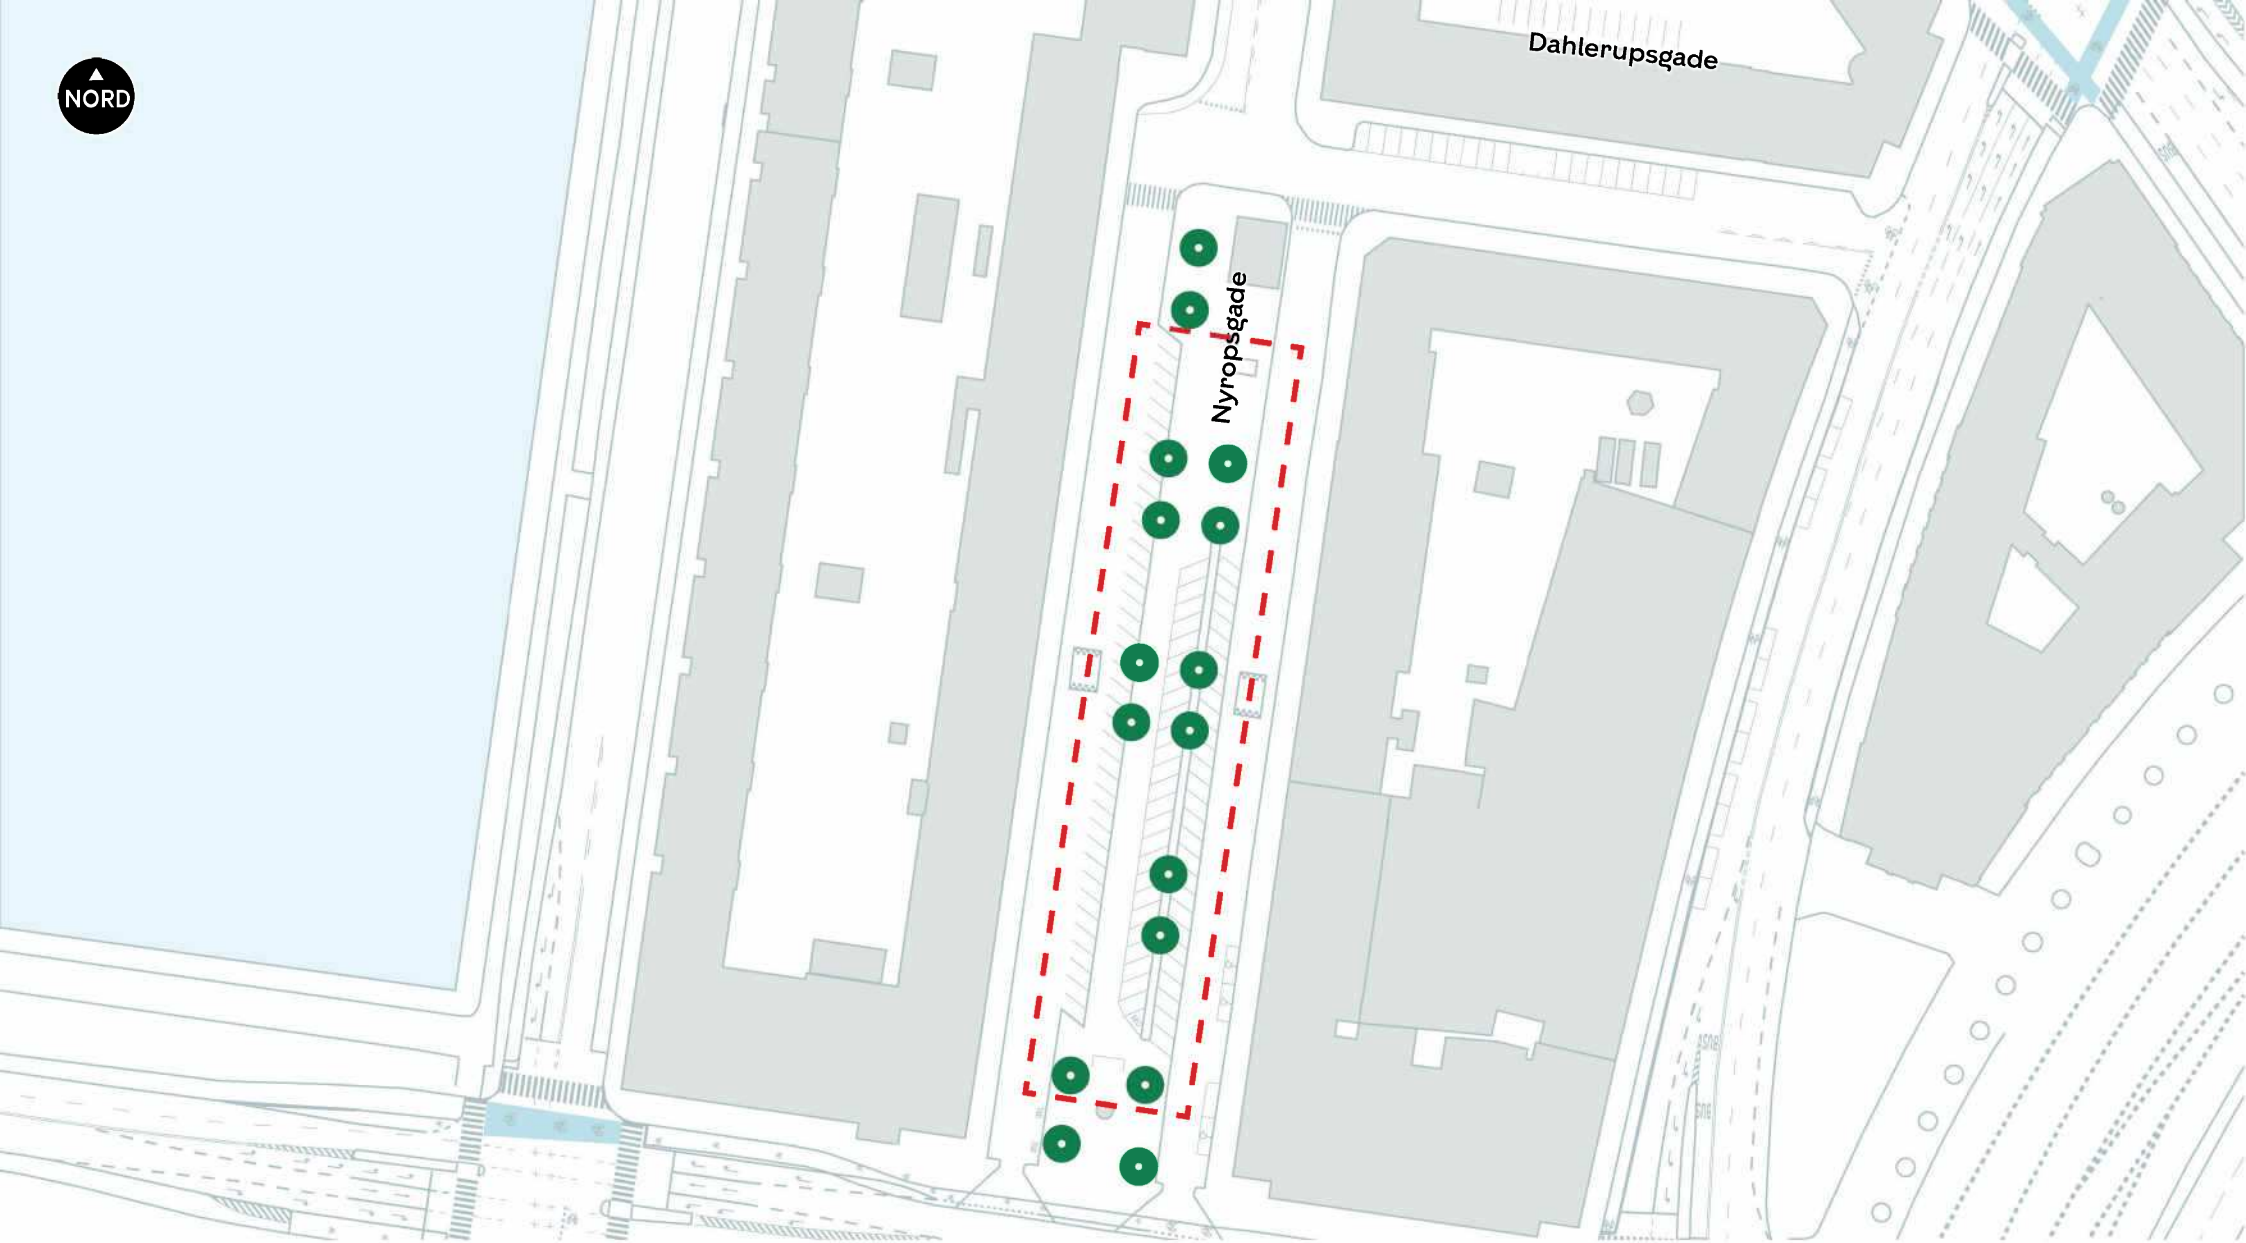


- Projektområde
- Eksisterende træer

Udbud af lynladere
Indre By
Nyropsgade 24-26
Oversigtskort

BILAG 5

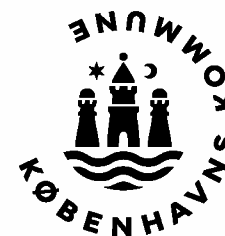


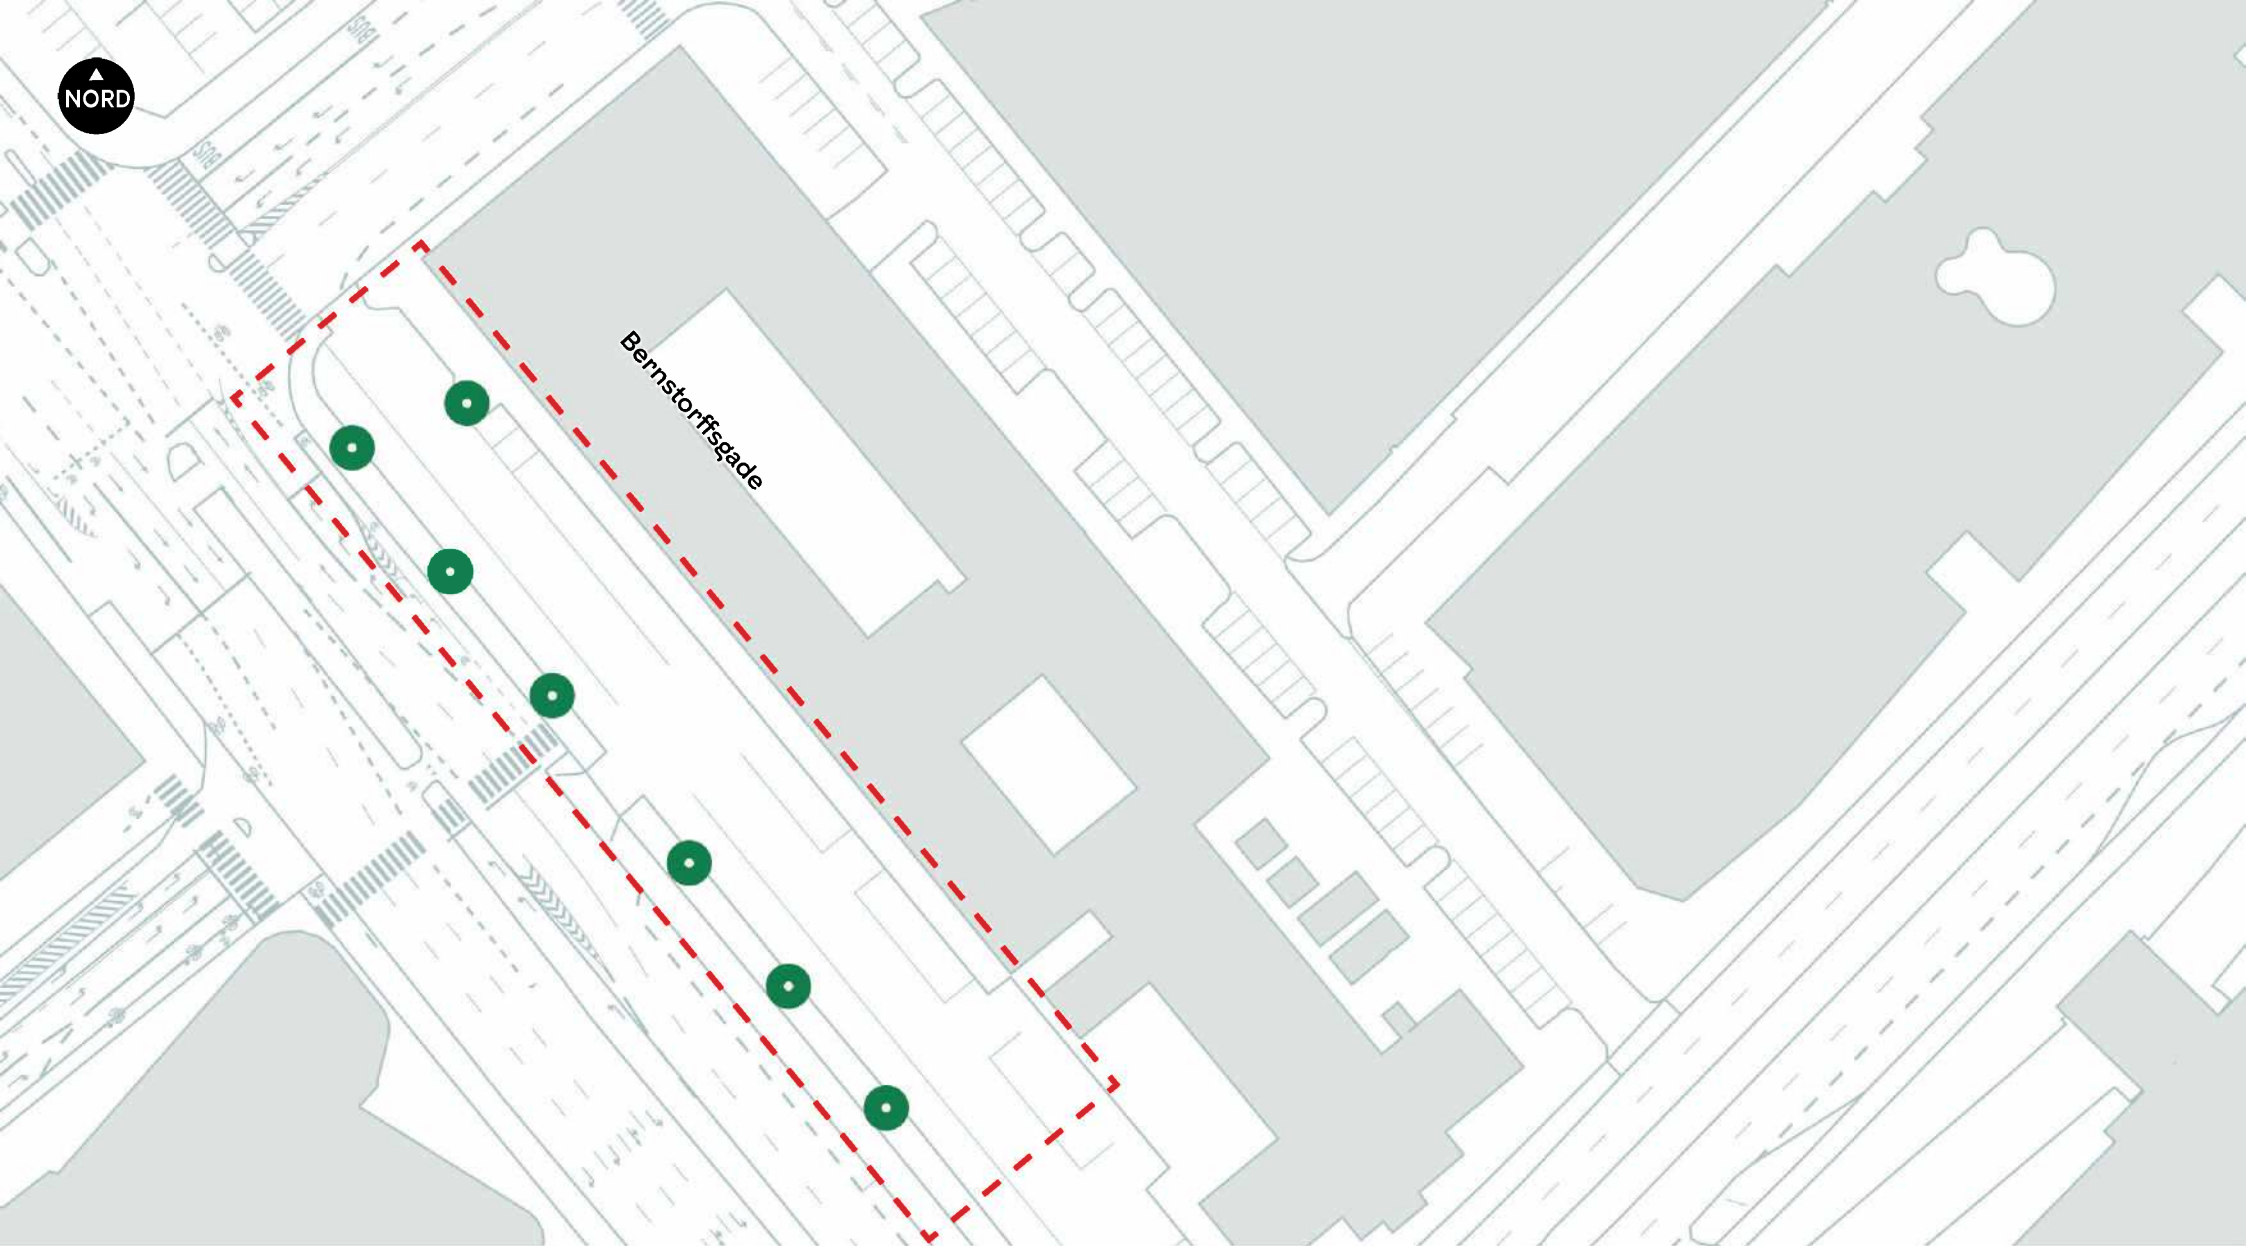

- Projektområde
- Eksisterende træer
- Eksisterende lynlader

Udbud af lynladere
Indre By
Bernstorffsgade 29
Oversigtskort

BILAG 5

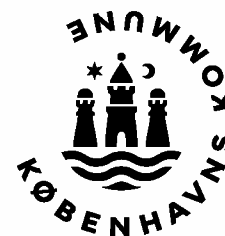



- Projektområde
- Eksisterende træer

Udbud af lynladere
Brønshøj-Husum
Mosesvinget 14
Oversigtskort

BILAG 5



NORD

- Projektområde
- Eksisterende træer

Udbud af lynladere
Østerbro
Østbanegade 89
Oversigtskort

BILAG 5

