

--- Anlægsområde --- Anlægsområde for alternativt projektforslag

 Cykelsti

 Fortov

 Overkørsel

 Træ (1 stk. indenfor anlægsområdet)


RANDERSGADE, SIKKER SKOLEVEJ

Østerbro

Eksisterende forhold

BILAG 3 SAMLET



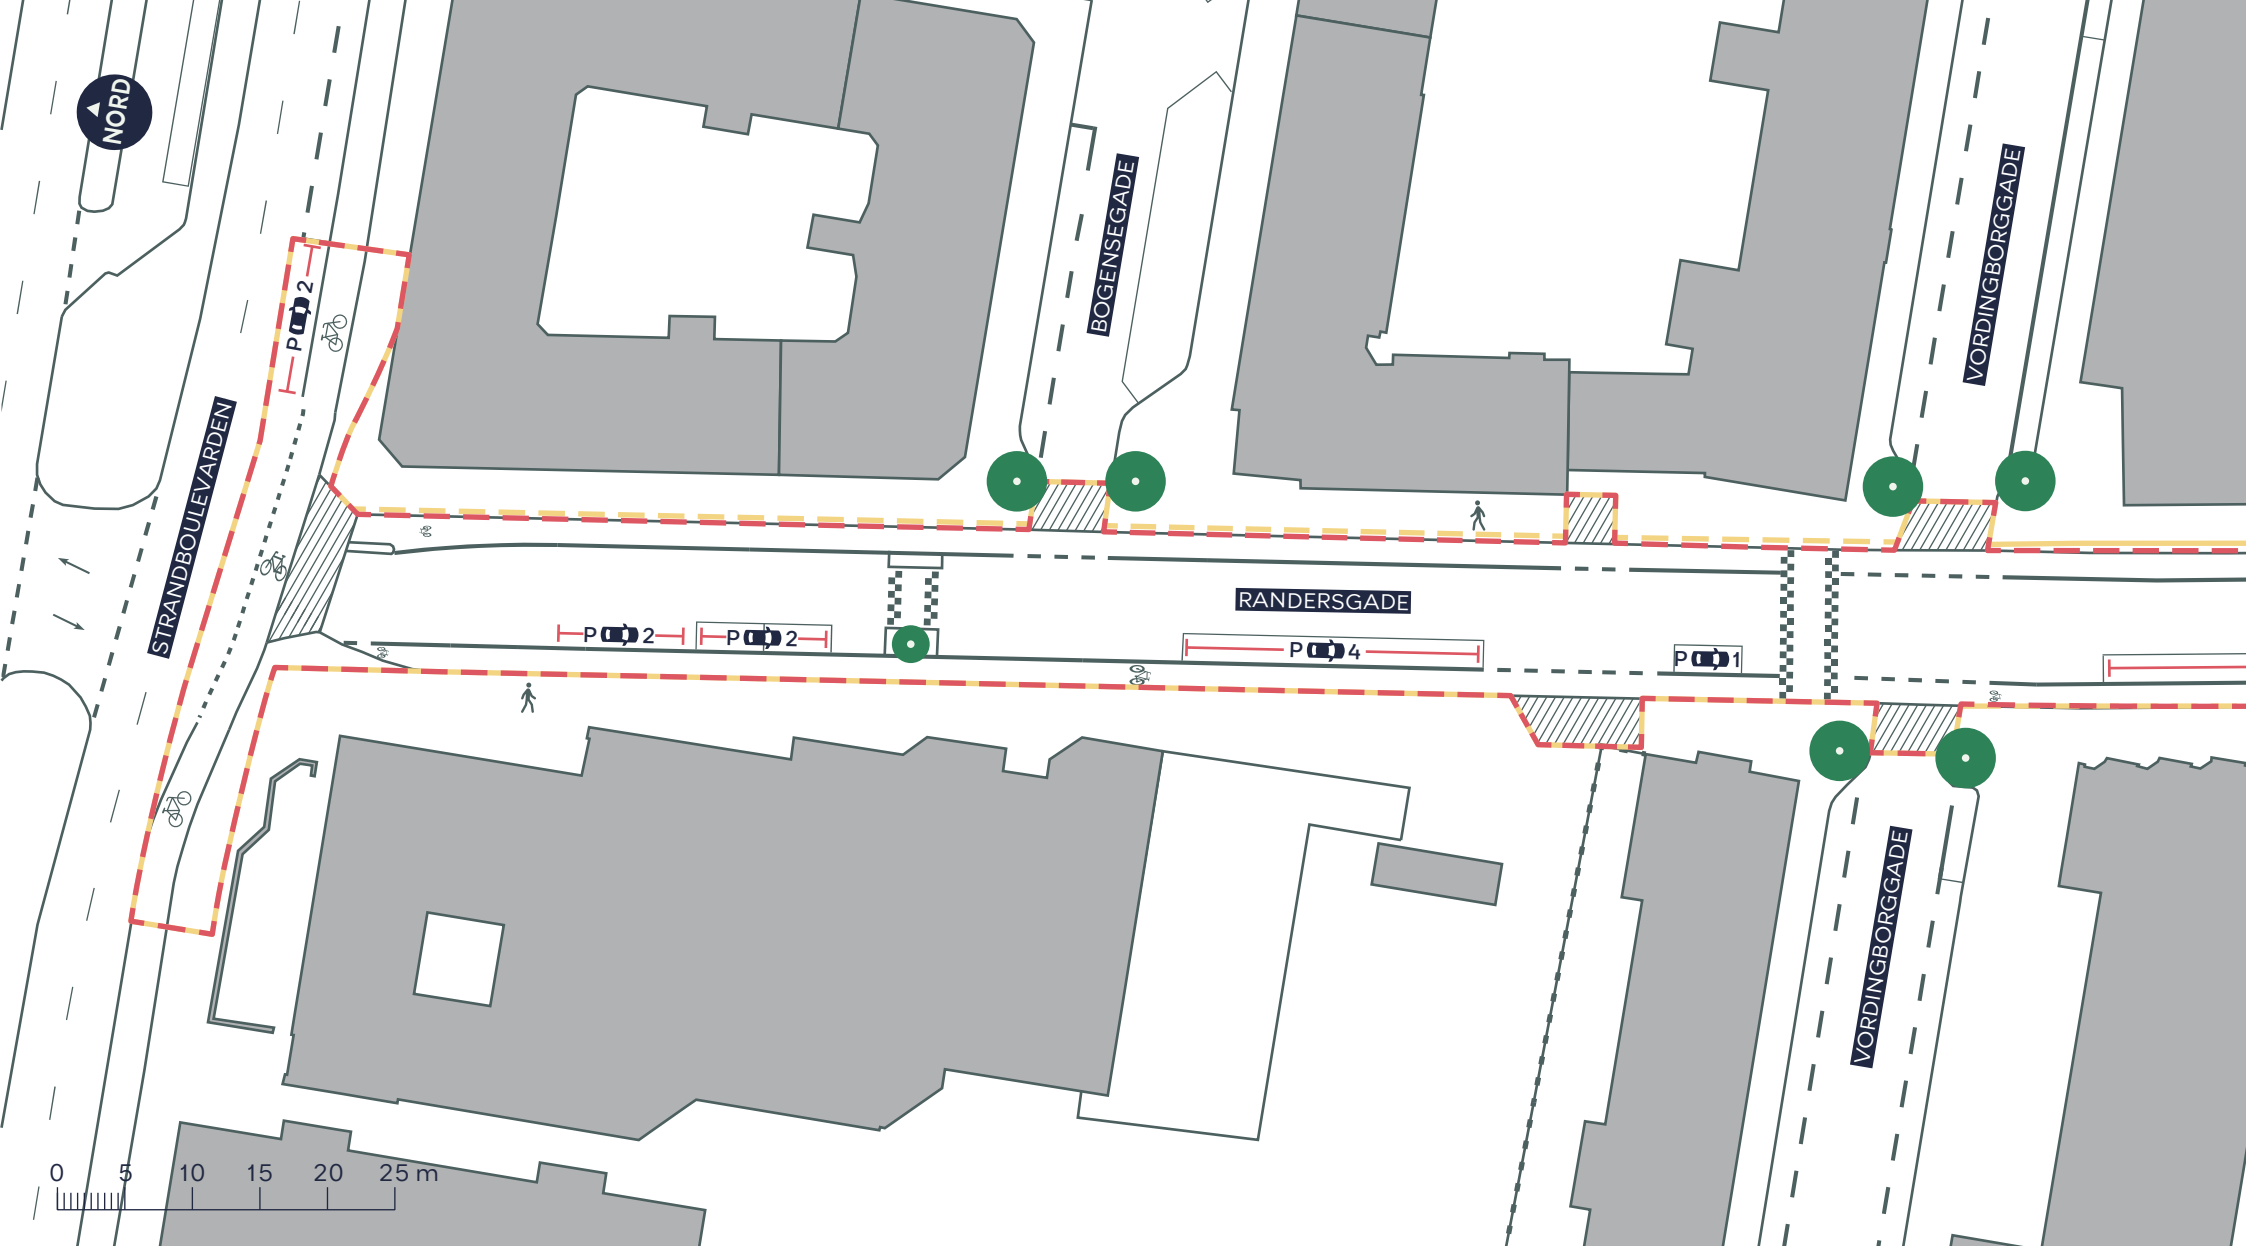

--- Anlægsområde - - - Anlægsområde for alternativt projektforslag

 Cykelsti

 Fortov

 Overkørsel

 Træ (1 stk. indenfor anlægsområdet)


RANDERSGADE, SIKKER SKOLEVEJ

Østerbro

Eksisterende forhold

BILAG 3A



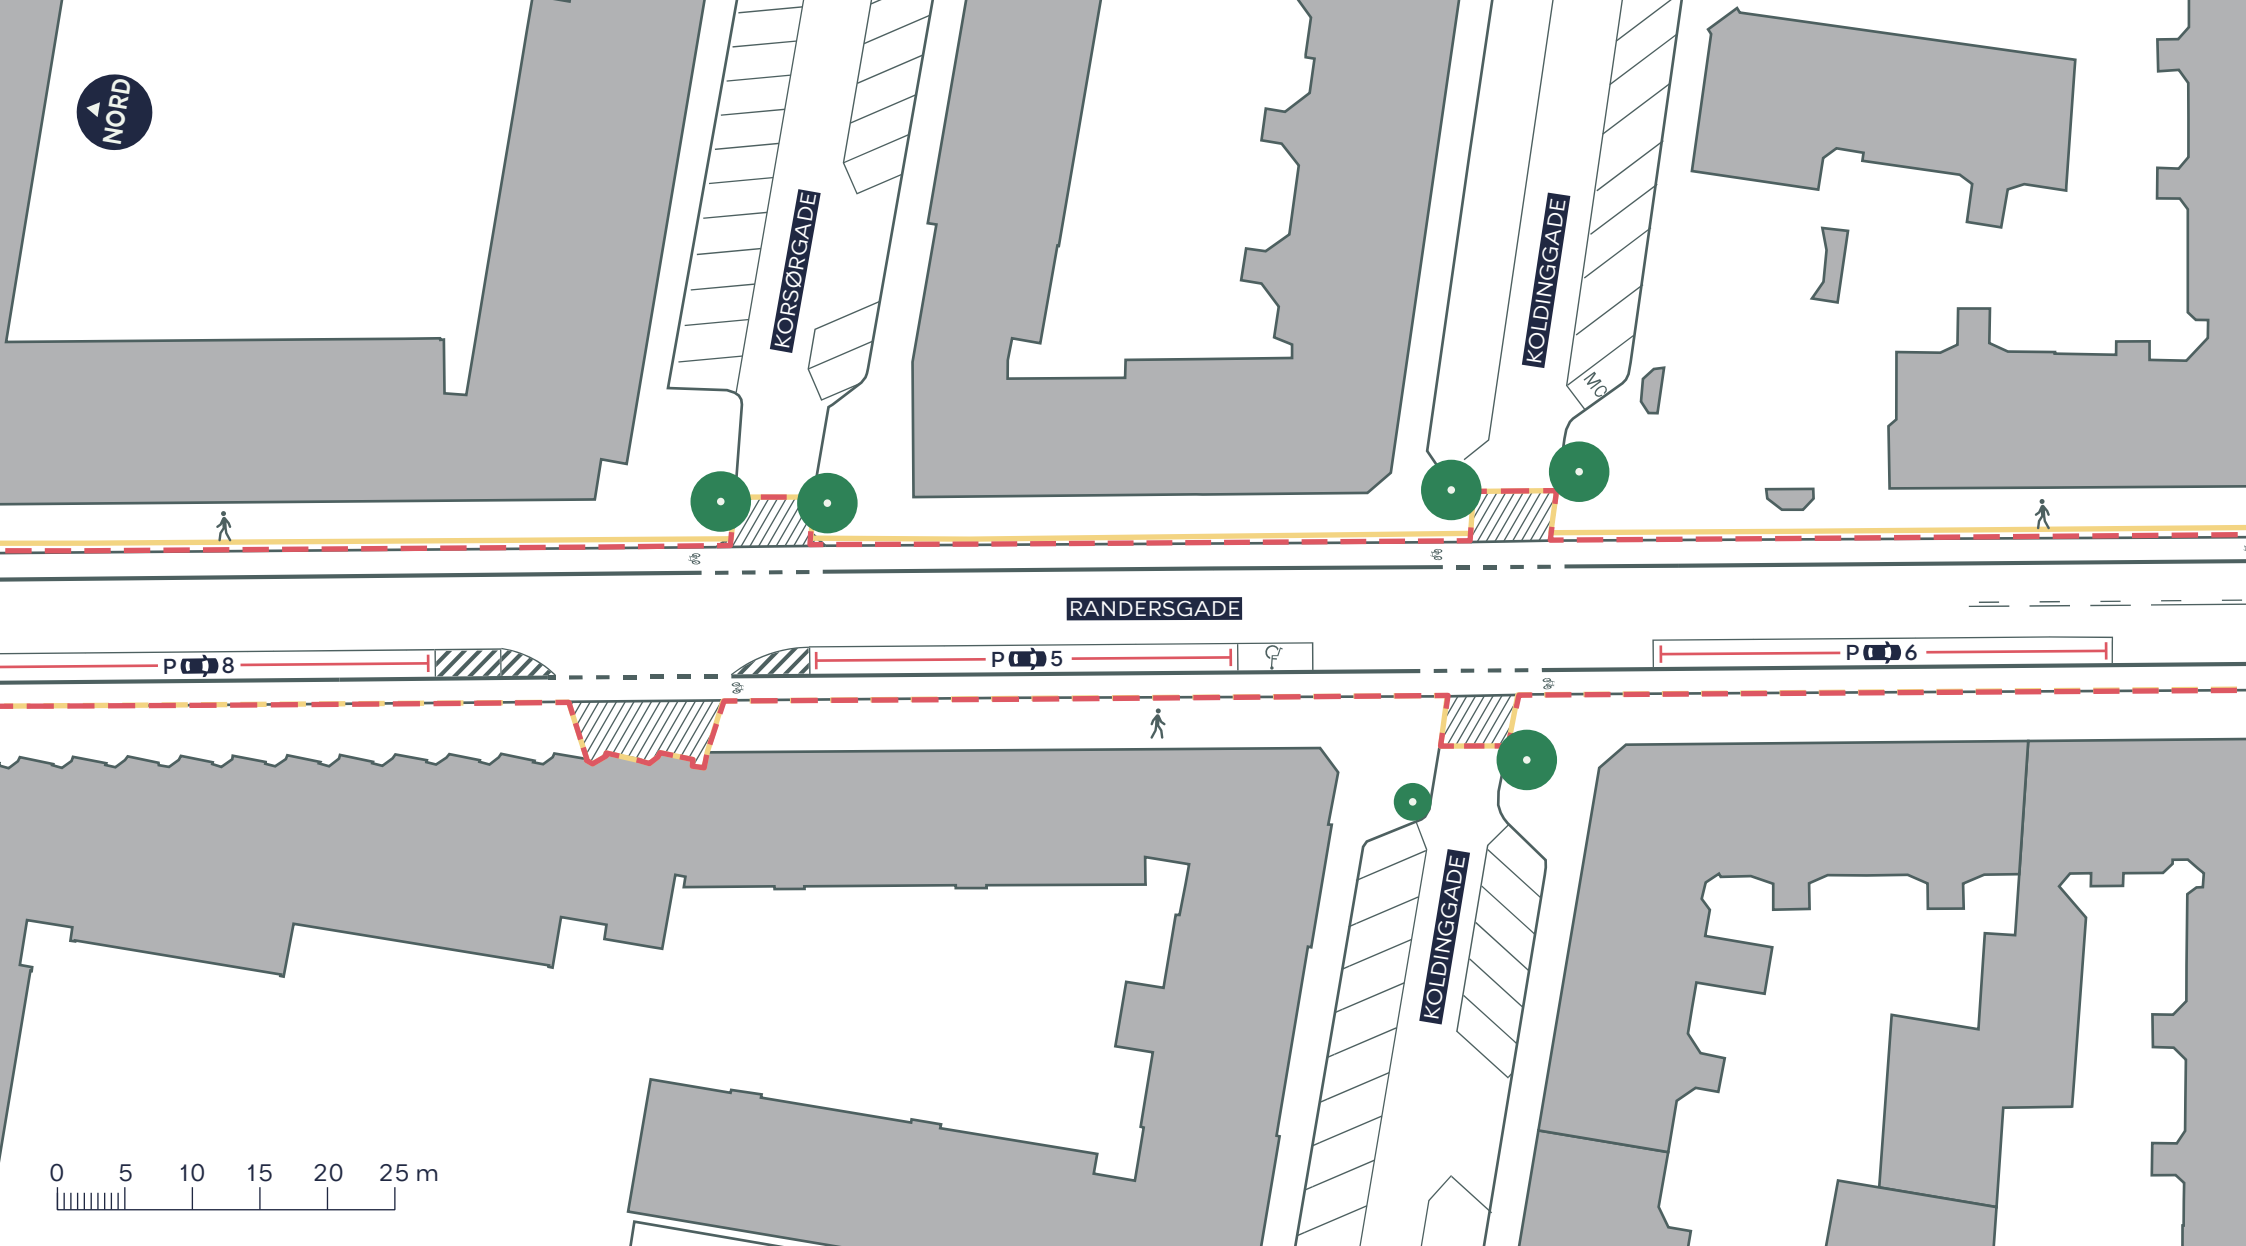

--- Anlægsområde - - - Anlægsområde for alternativt projektforslag

🚶 Fortov

//// Overkørsel

● Træ


RANDERSGADE, SIKKER SKOLEVEJ

Østerbro

Eksisterende forhold

BILAG 3B



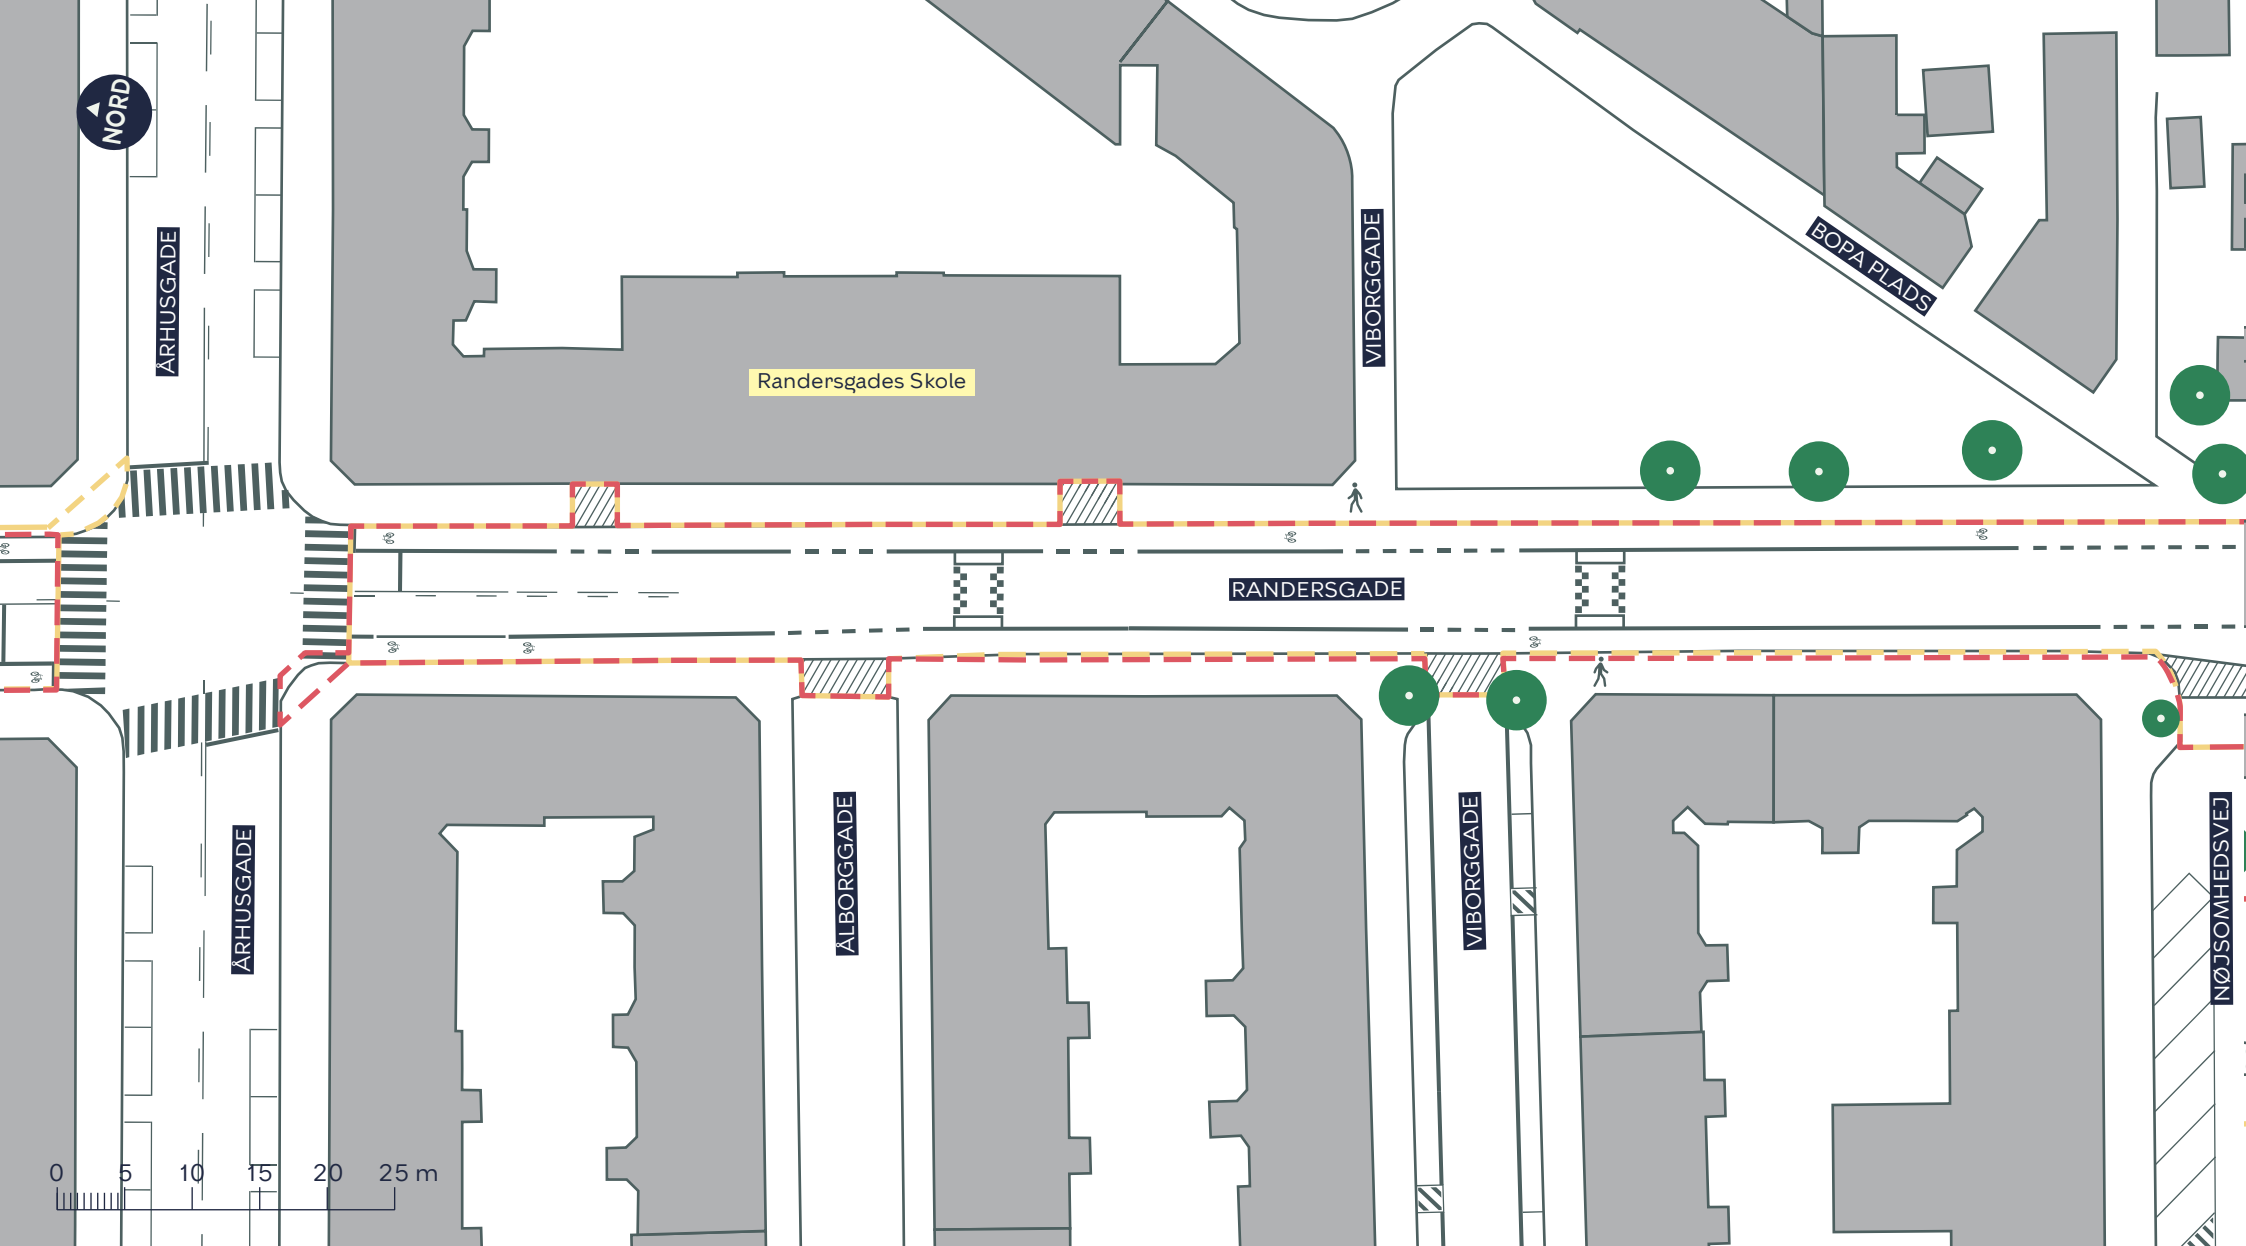

--- Anlægsområde - - - - Anlægsområde for alternativt projektforslag

🚶 Fortov

//// Overkørsel

● Træ


RANDERSGADE, SIKKER SKOLEVEJ

Østerbro

Eksisterende forhold

BILAG 3C



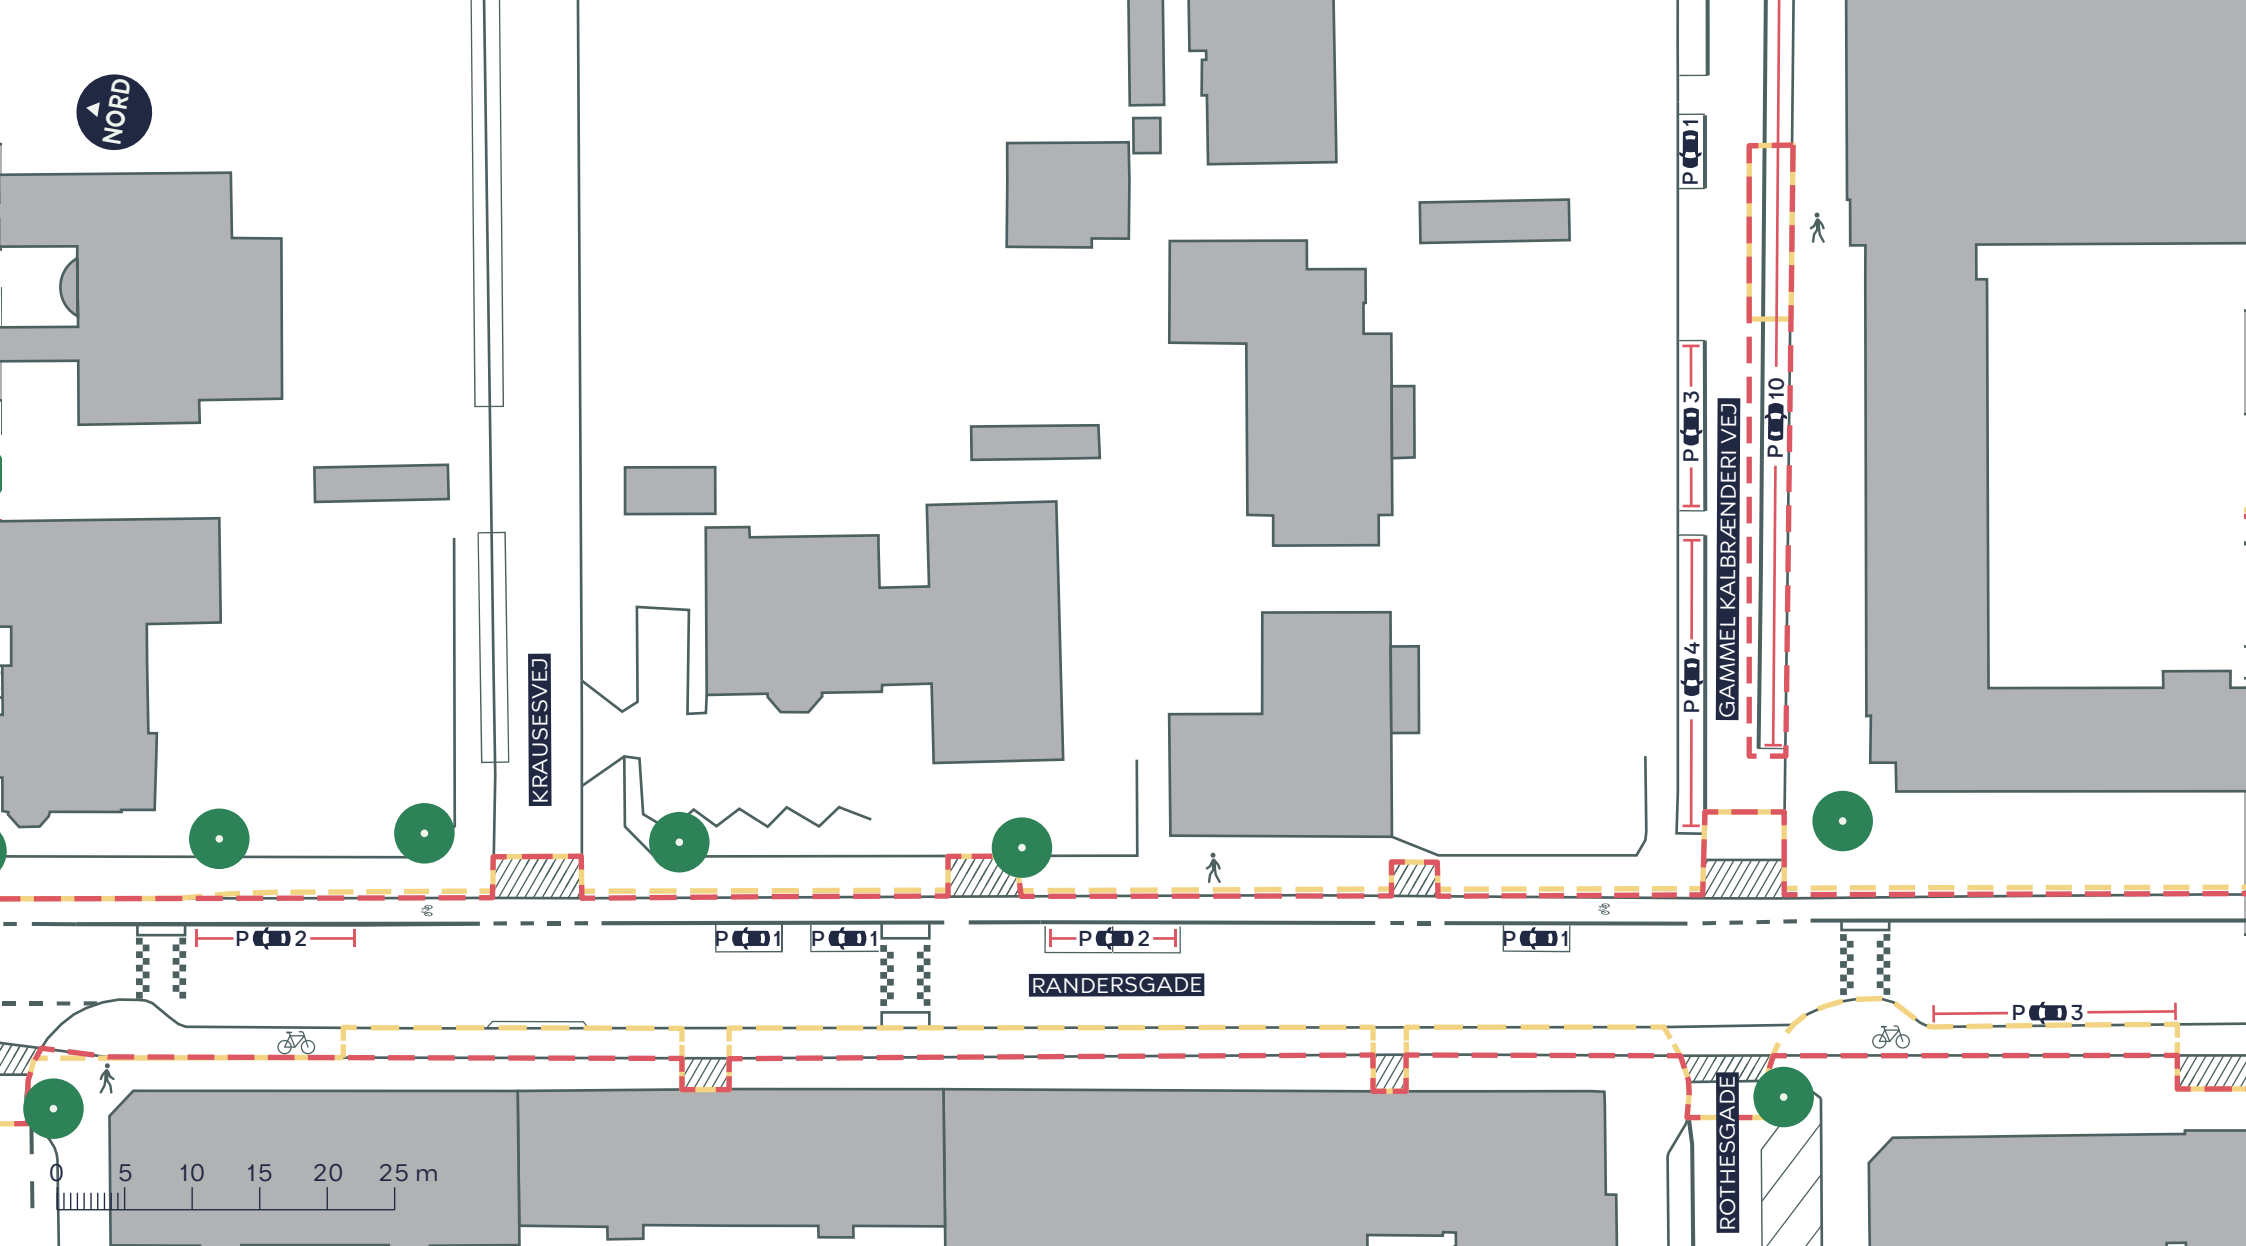

--- Anlægsområde - - - Anlægsområde for alternativt projektområde

Cykelsti

Fortov

Overkørsel

Træ

RANDERSGADE, SIKKER SKOLEVEJ

Østerbro

Eksisterende forhold

BILAG 3D





Heibergskolen

NORDRE FRIHAVNSGADE

RANDERSGADE

SANKT JAKOBSGADE

P09

P04

P02

P02

P01



--- Anlægsområde - - - Anlægsområde for alternativt projektområde

Cykelsti

Fortov

Overkørsel

Træ

RANDERSGADE, SIKKER SKOLEVEJ

Østerbro

Eksisterende forhold

BILAG 3E

