


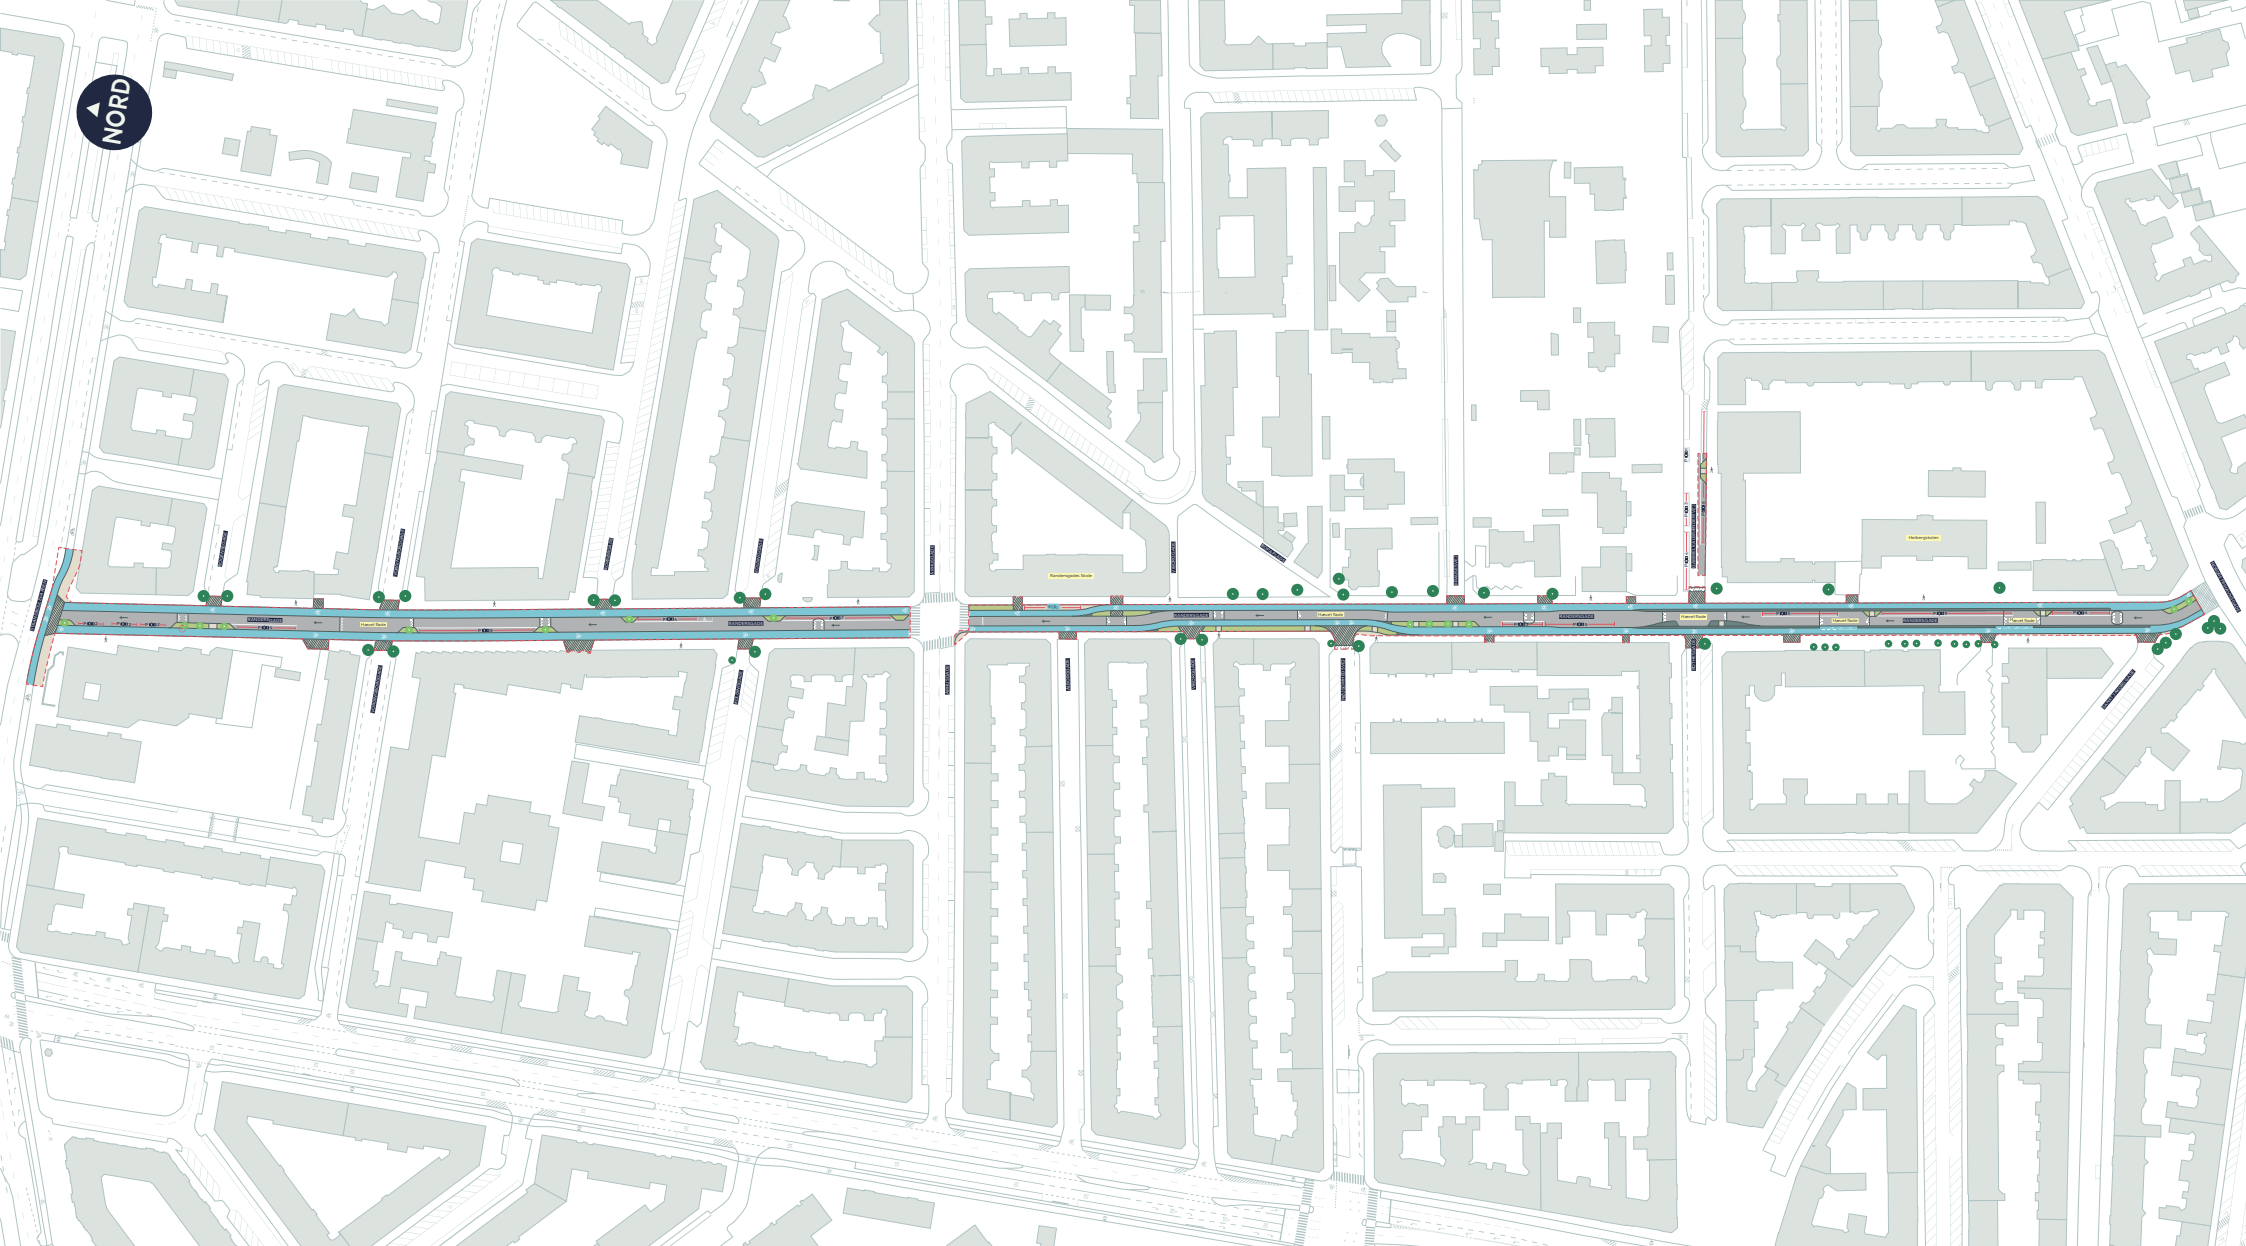

--- Anlægsområde

Cykelsti

Fortov

Overkørsel

Eksisterende overkørsel

← Kørselsretning

Nyt træ (14 stk.)

Træ der fældes (1 stk.)

Eksisterende træ


RANDERSGADE, SIKKER SKOLEVEJ

Østerbro

Løsningsforslag

BILAG 4 SAMLET



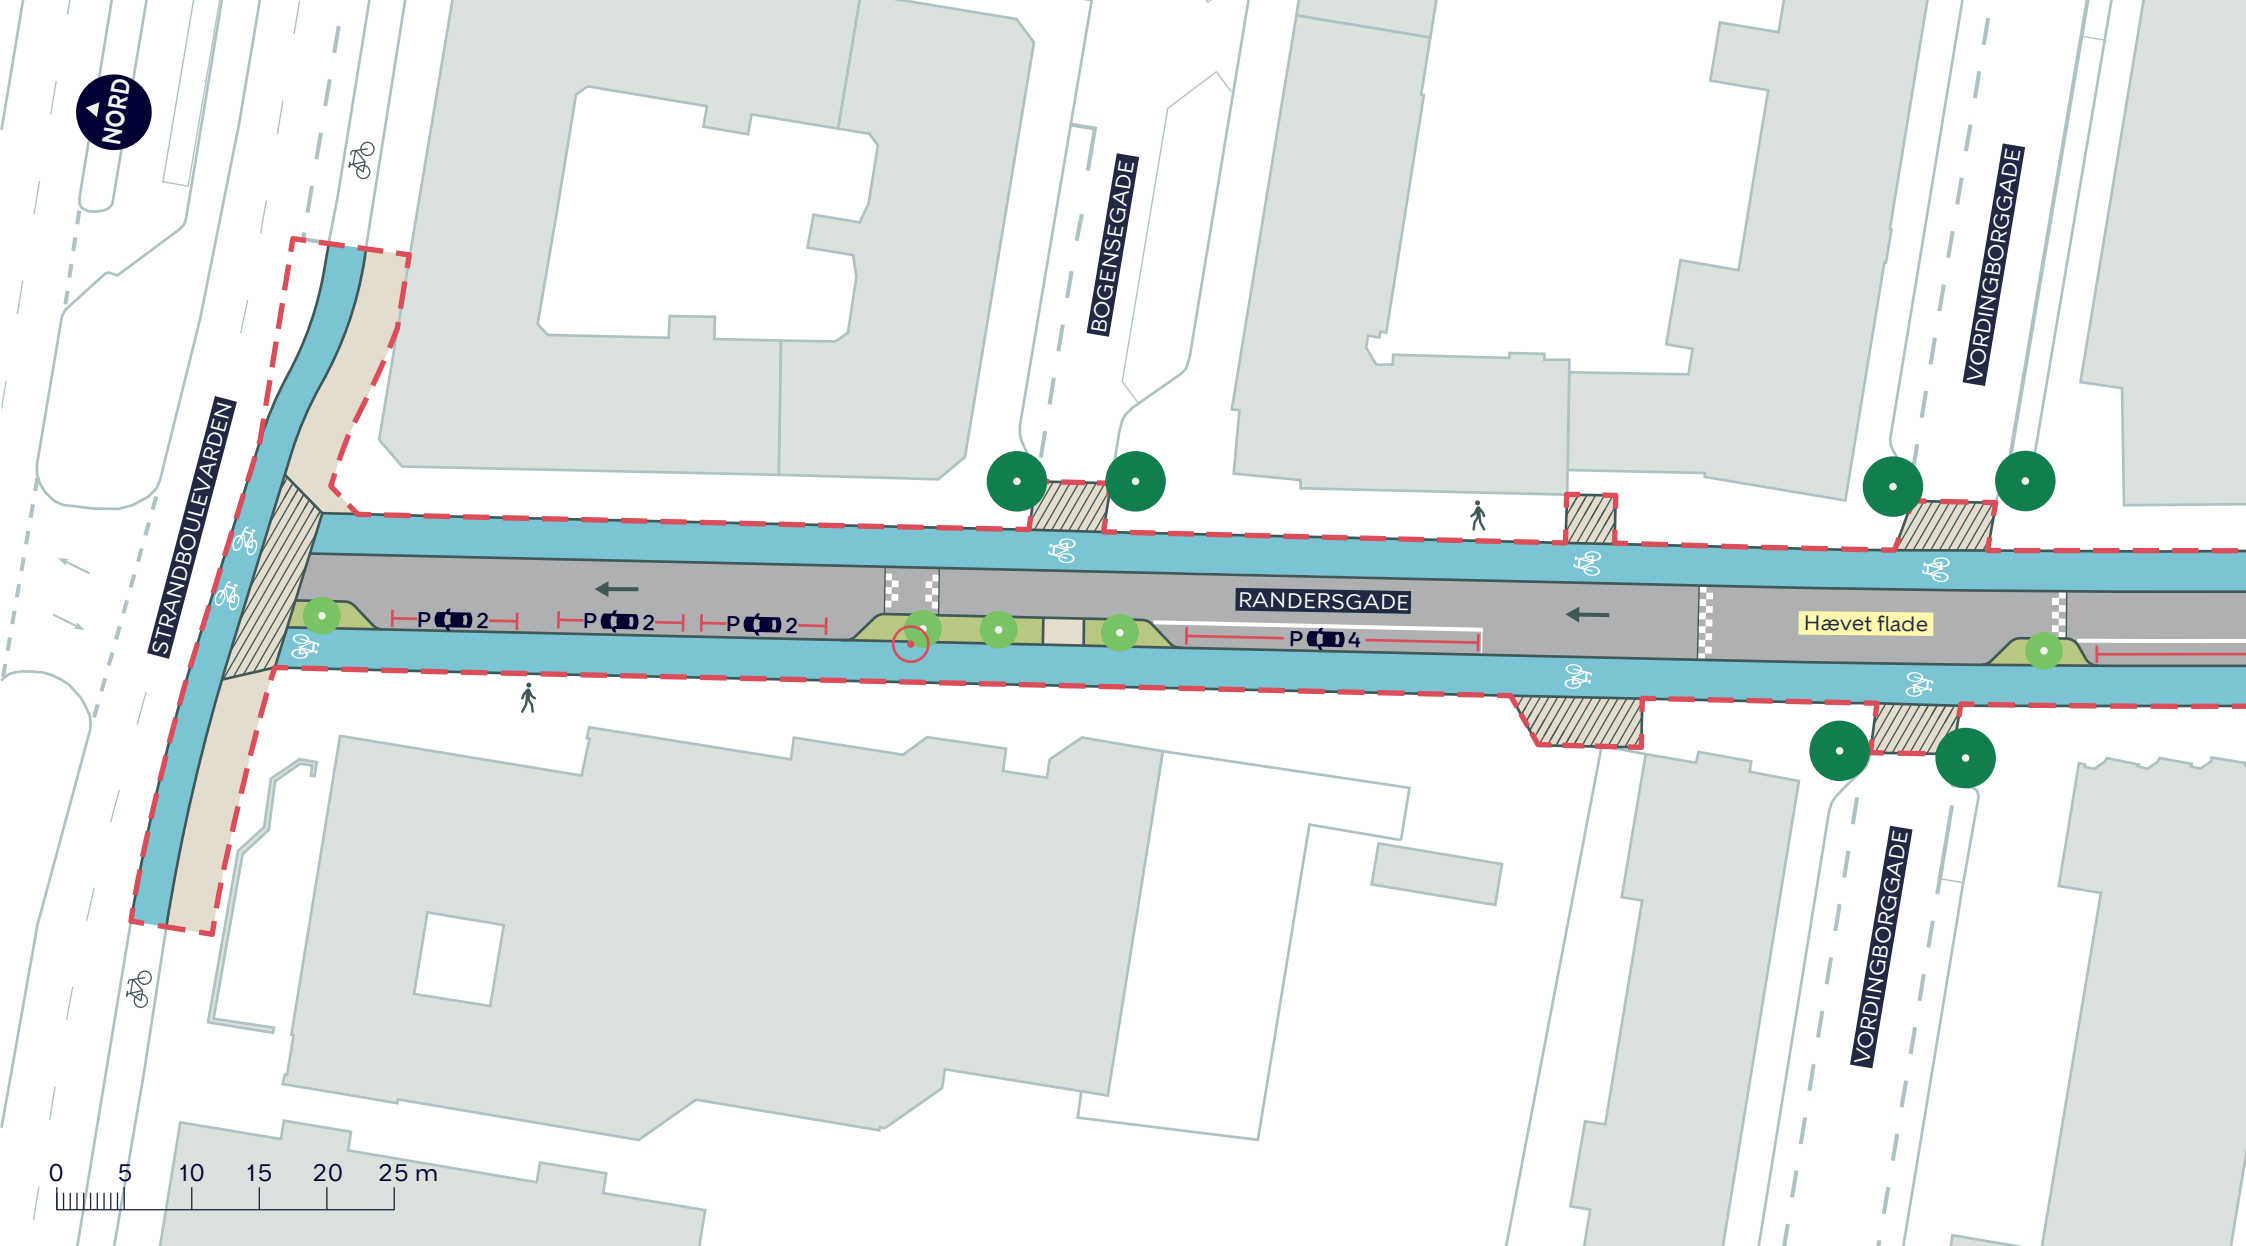

--- Anlægsområde

■ Cykelsti

■ Fortov

/// Overkørsel

← Kørselsretning

● Nyt træ (5 stk.)

○ Træ der fældes (1 stk.)

● Eksisterende træ


RANDERSGADE, SIKKER SKOLEVEJ

Østerbro

Løsningsforslag

BILAG 4A



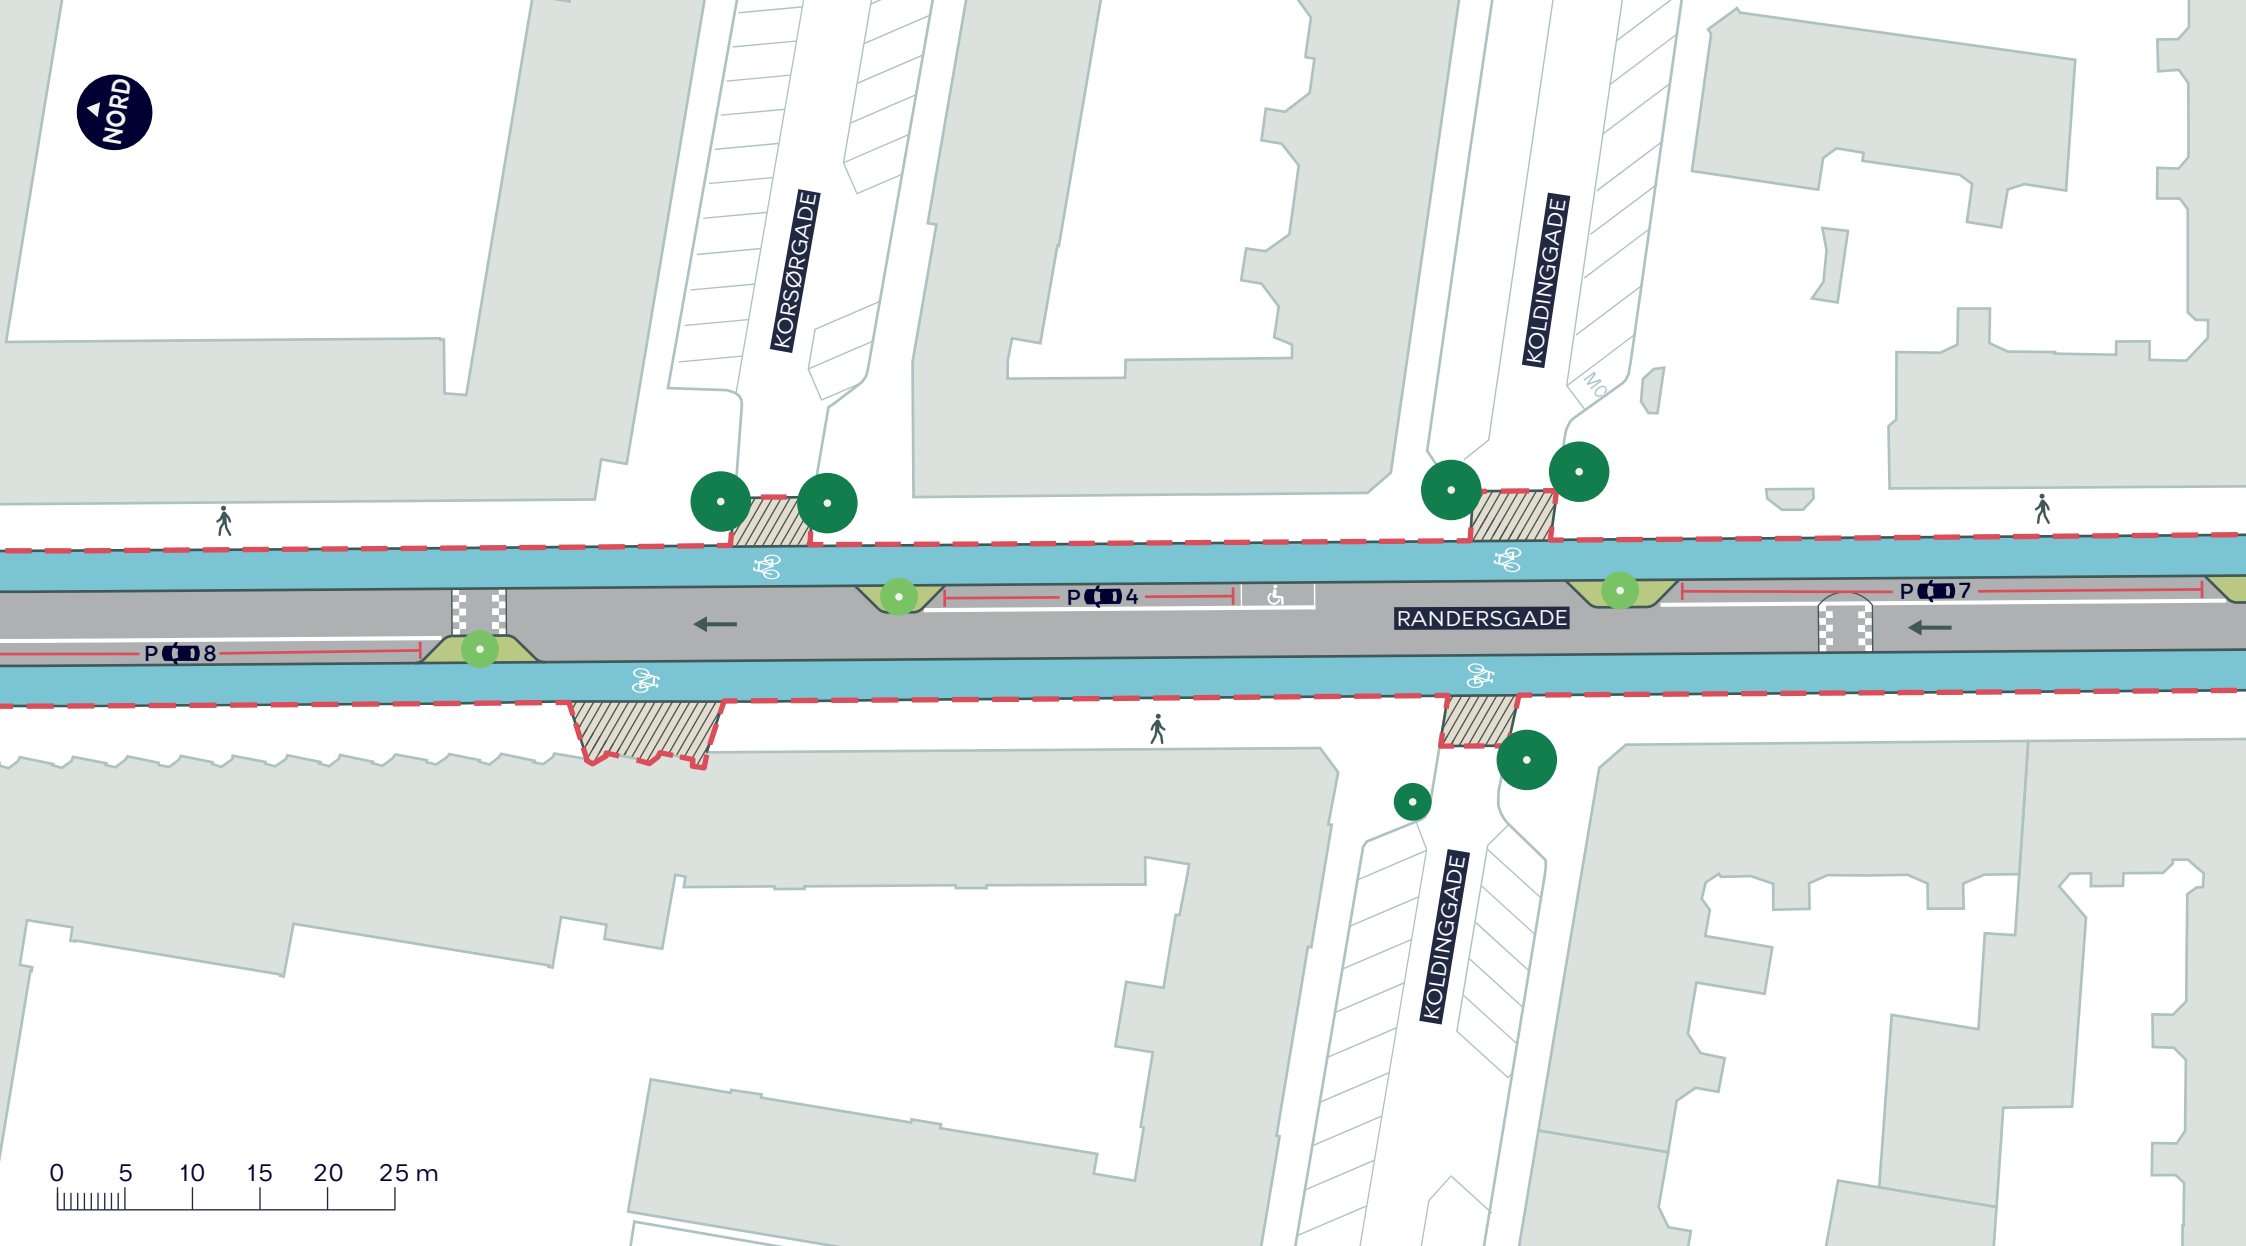

--- Anlægsområde

Cykelsti

Fortov

Overkørsel

← Kørselsretning

● Nyt træ (3 stk.)

● Eksisterende træ


RANDERSGADE, SIKKER SKOLEVEJ

Østerbro

Løsningsforslag

BILAG 4B



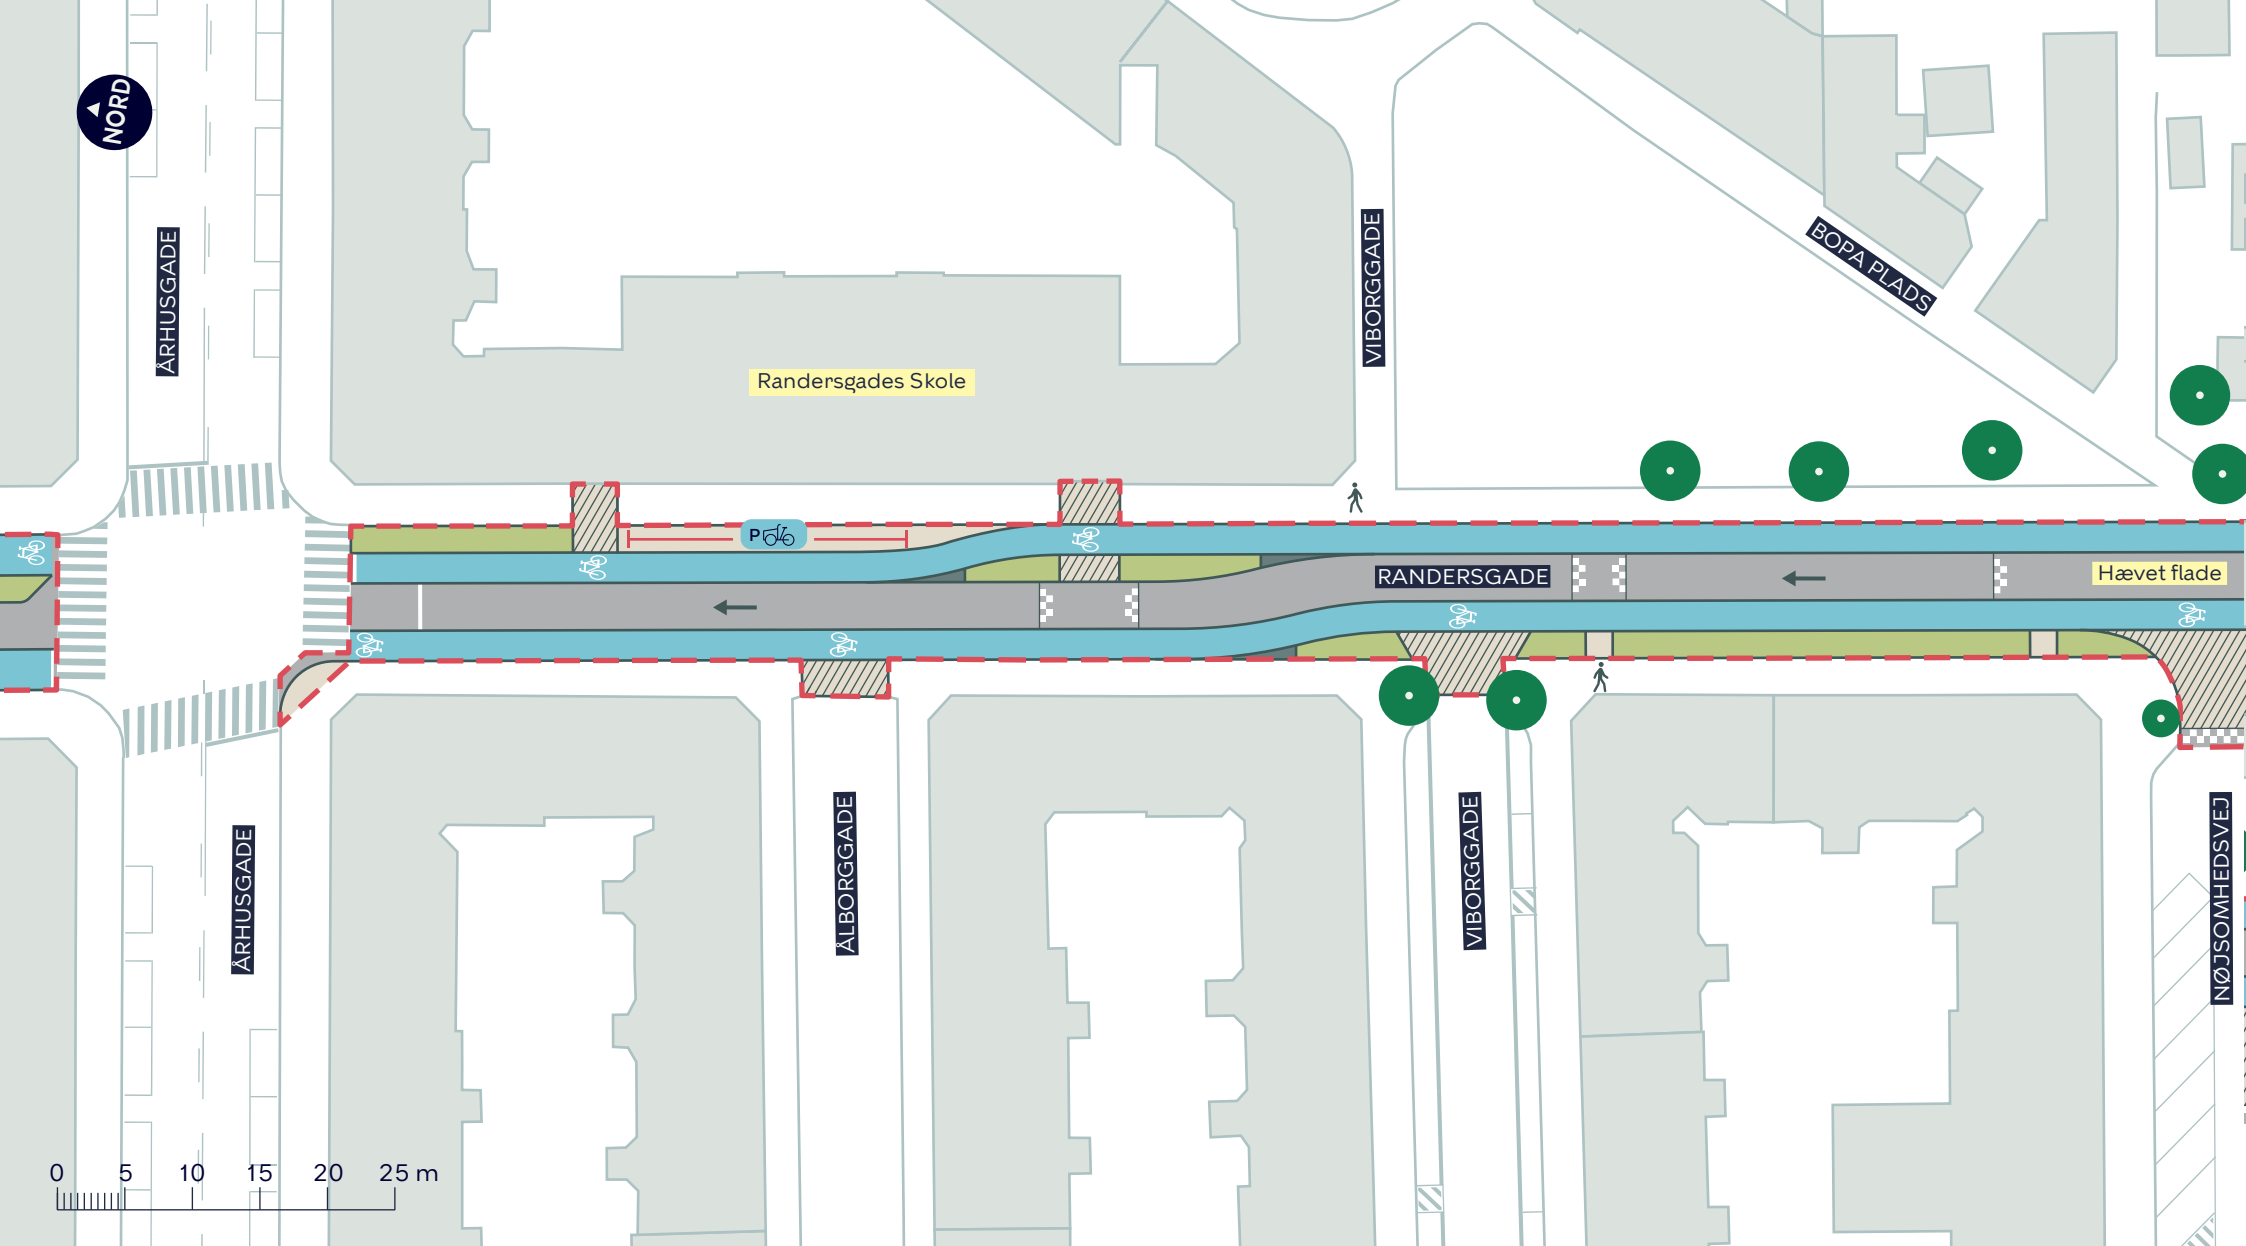

--- Anlægsområde

Cykelsti

Fortov

Overkørsel

← Kørselsretning

● Eksisterende træ


RANDERSGADE, SIKKER SKOLEVEJ

Østerbro

Løsningsforslag

BILAG 4C



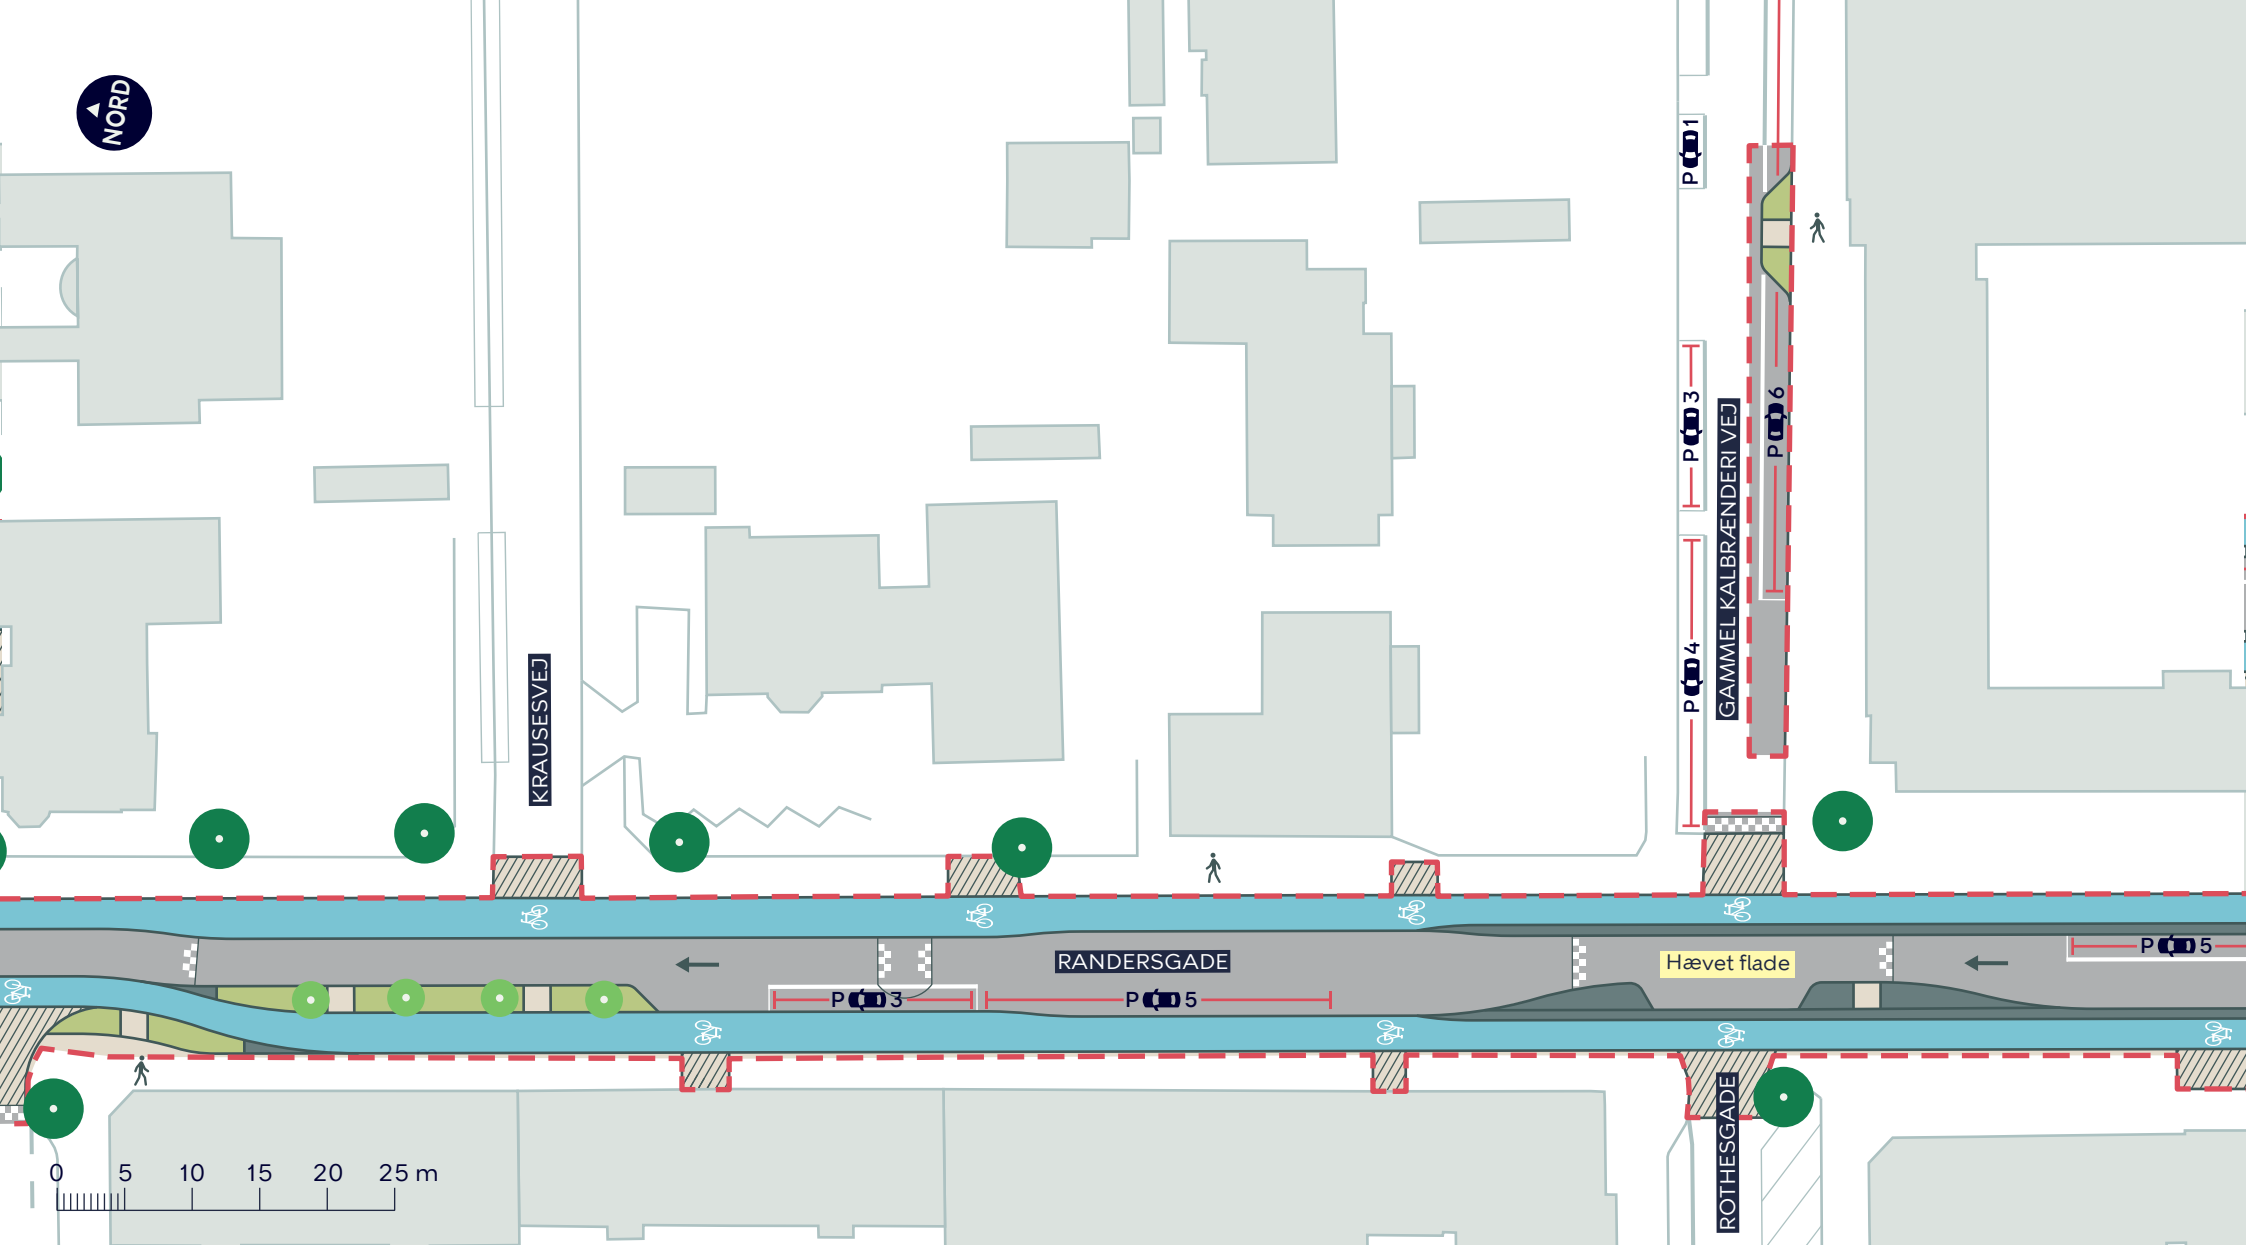

--- Anlægsområde

— Cykelsti

— Fortov

/// Overkørsel

← Kørselsretning

● Nyt træ (4 stk.)

● Eksisterende træ


RANDERSGADE, SIKKER SKOLEVEJ

Østerbro

Løsningsforslag

BILAG 4D



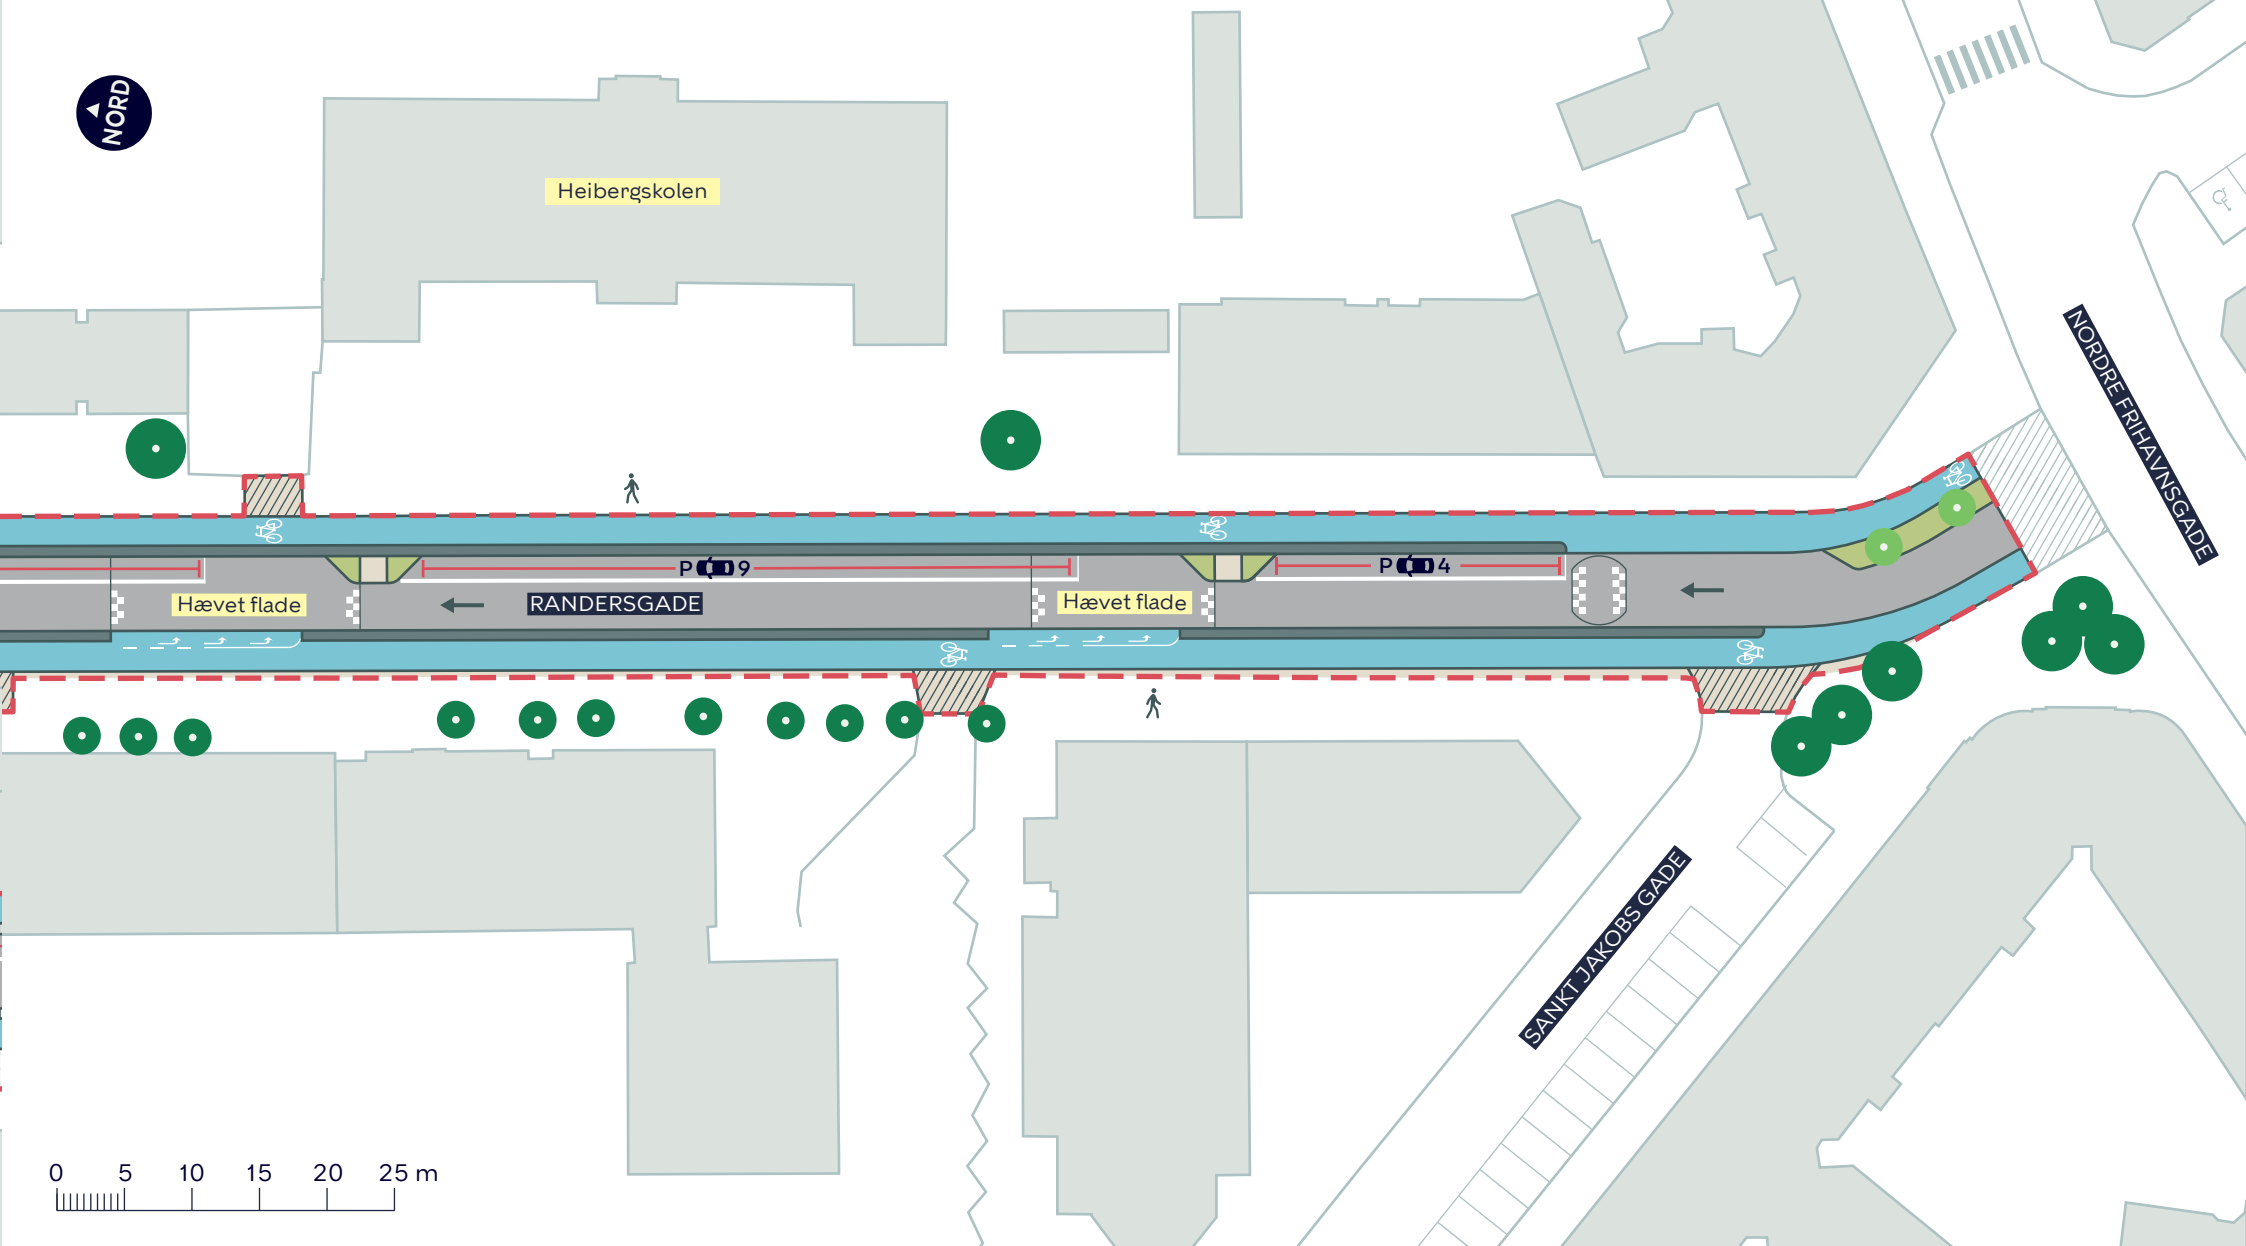

--- Anlægsområde

■ Cykelsti

■ Fortov

//// Overkørsel

///// Eksisterende overkørsel

← Kørselsretning

● Nyt træ (2 stk.)

● Eksisterende træ

RANDERSGADE, SIKKER SKOLEVEJ

Østerbro

Løsningsforslag

BILAG 4E

