


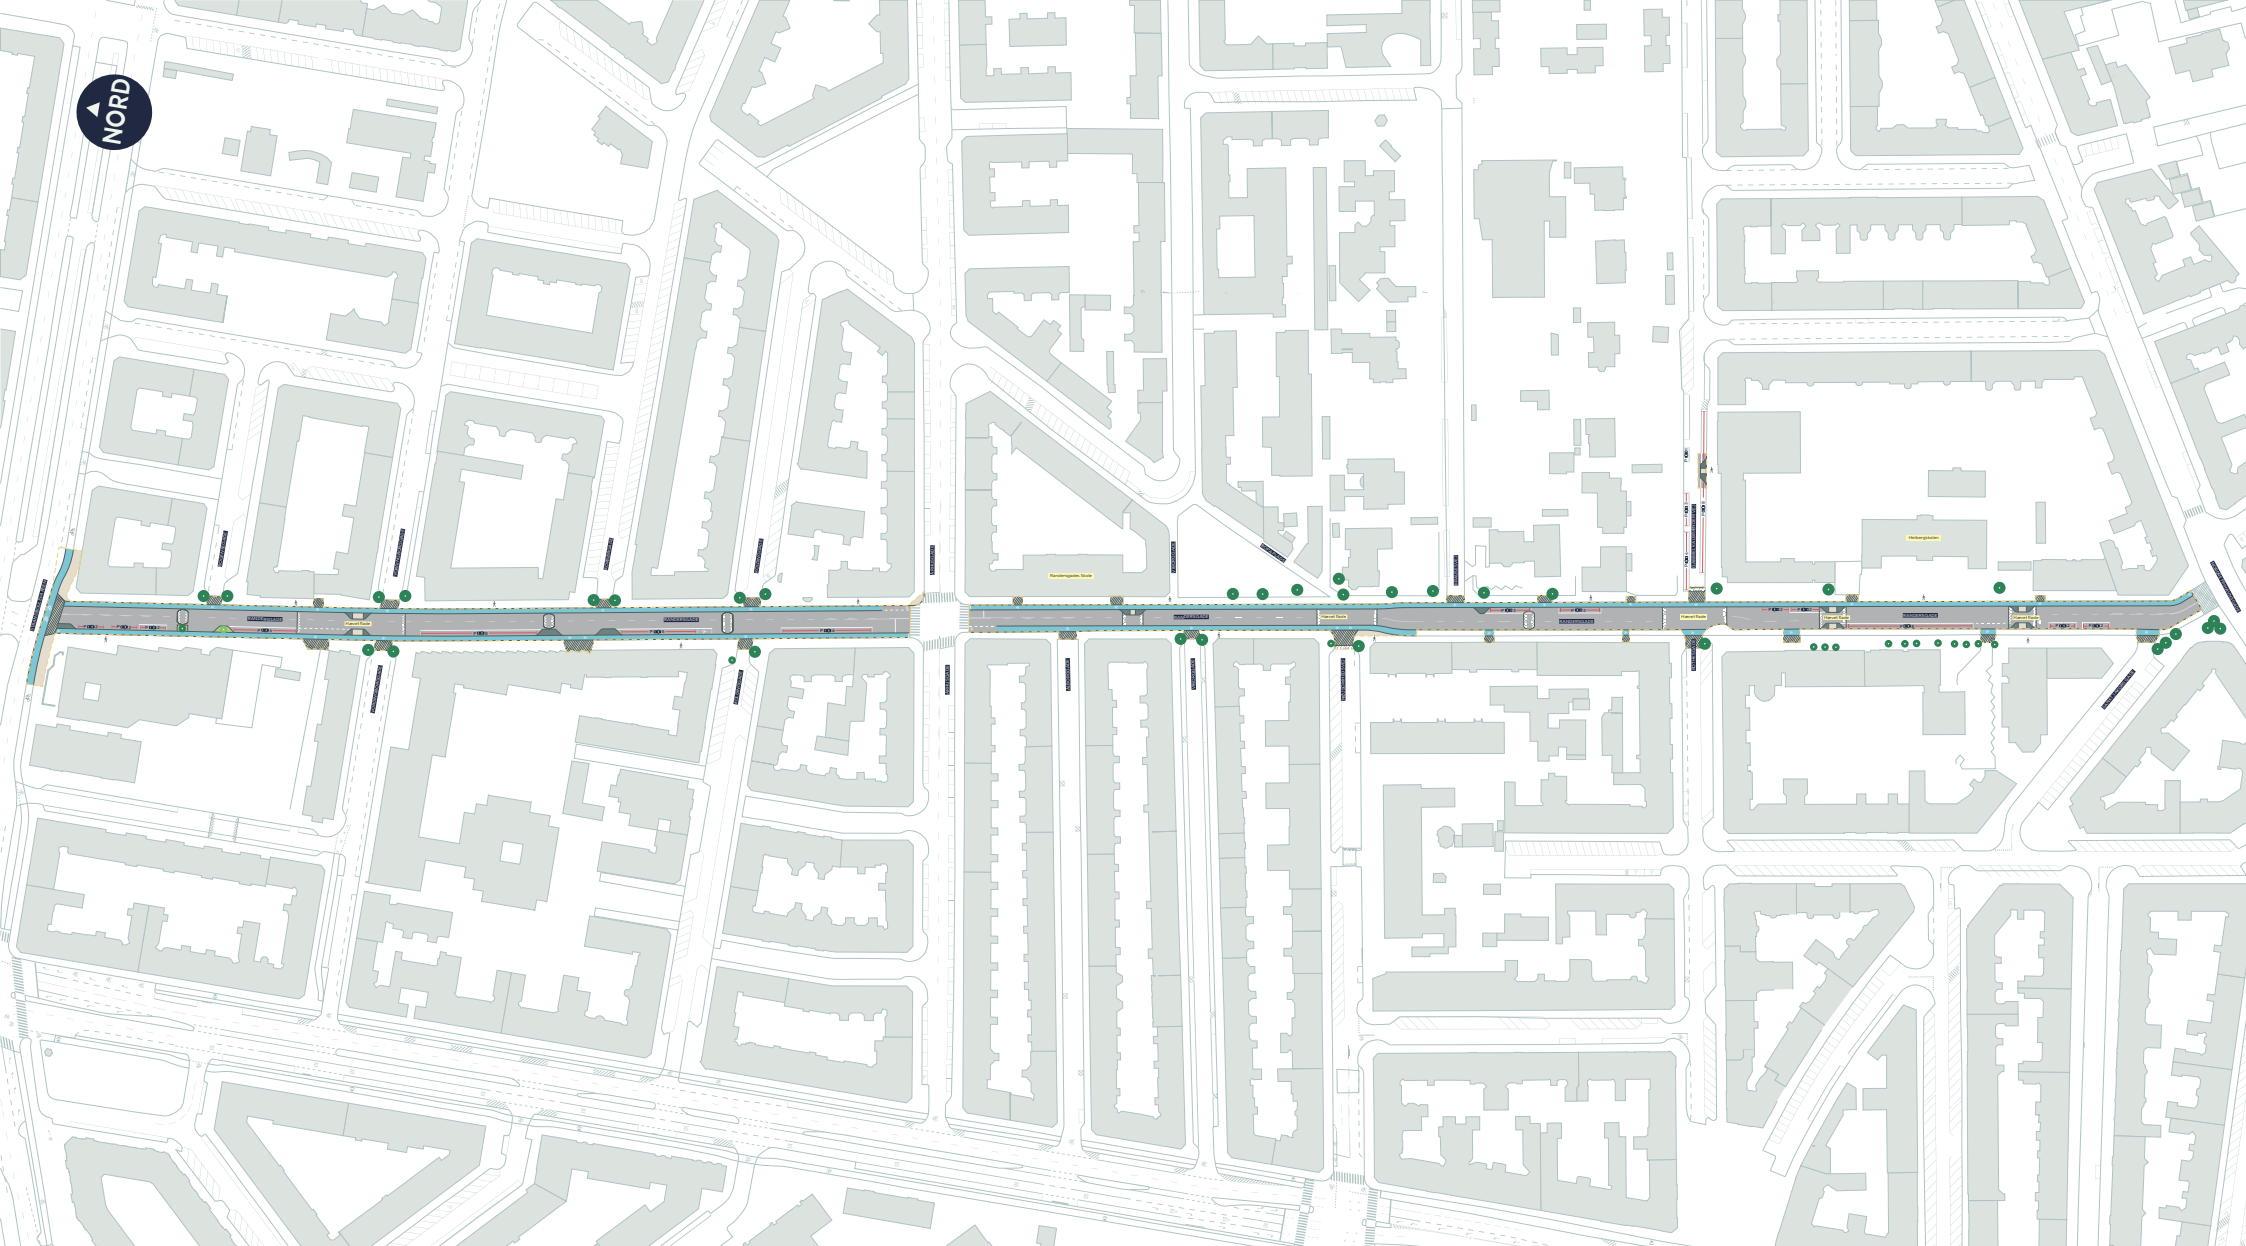

— Anlægsområde

— Cykelsti

— Fortov

— Overkørsel

— Eksisterende overkørsel

● Nyt træ (1 stk.)

● Eksisterende træ (1 stk. indenfor anlægsområdet)


RANDERSGADE, SIKKER SKOLEVEJ

Østerbro

Alternativt løsningsforslag

BILAG 5 SAMLET



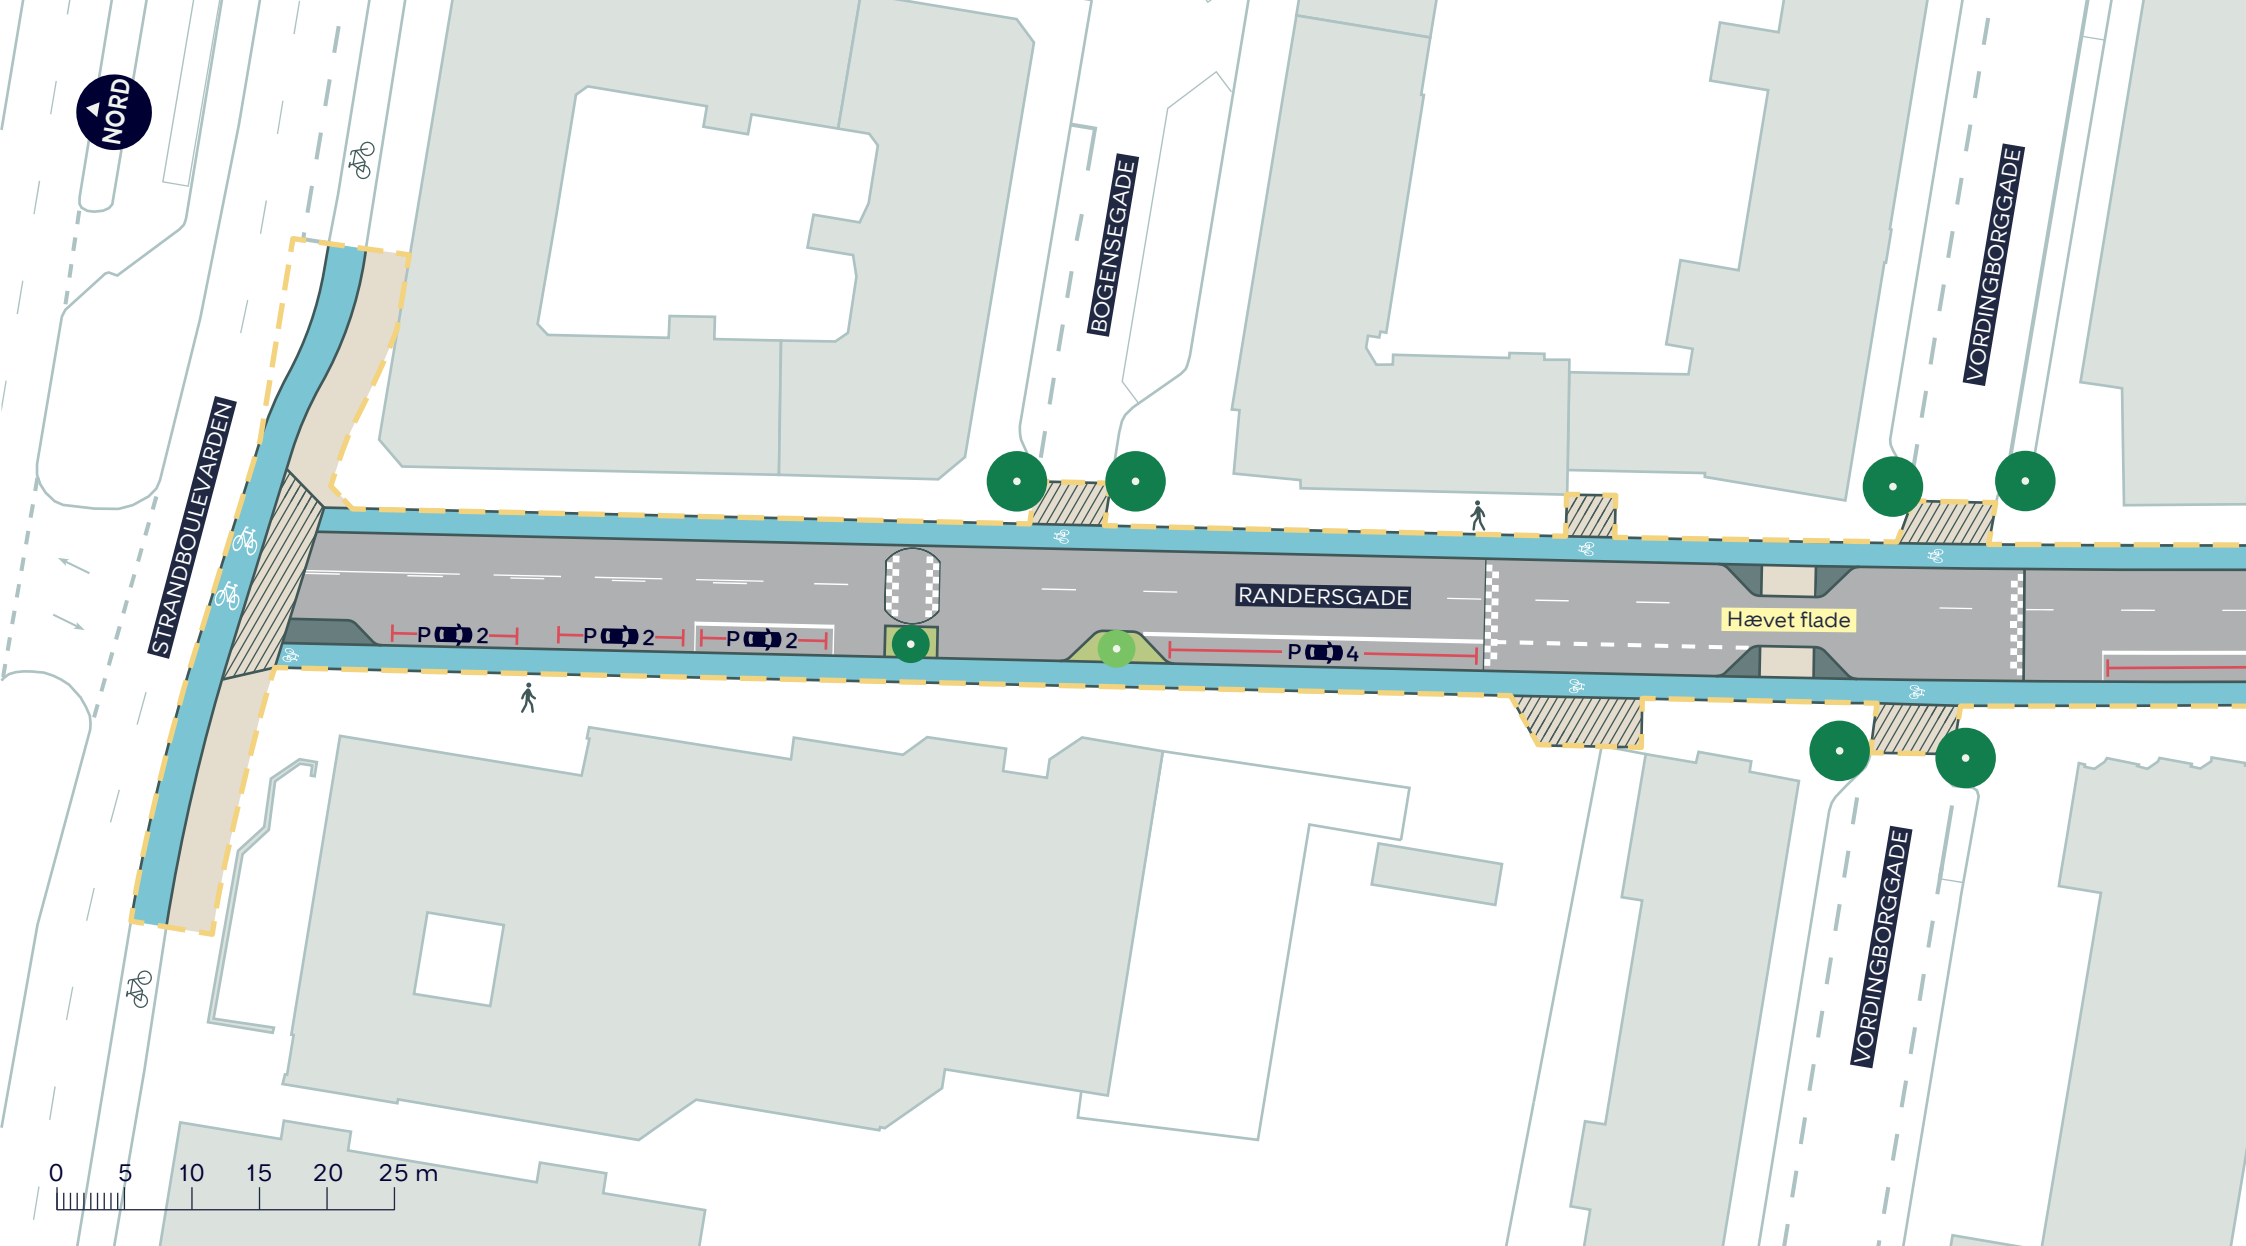

--- Anlægsområde

Cykelsti

Fortov

Overkørsel

● Nyt træ (1 stk.)

● Eksisterende træ (1 stk. indenfor anlægsområdet)


RANDERSGADE, SIKKER SKOLEVEJ

Østerbro

Alternativt løsningsforslag

BILAG 5A



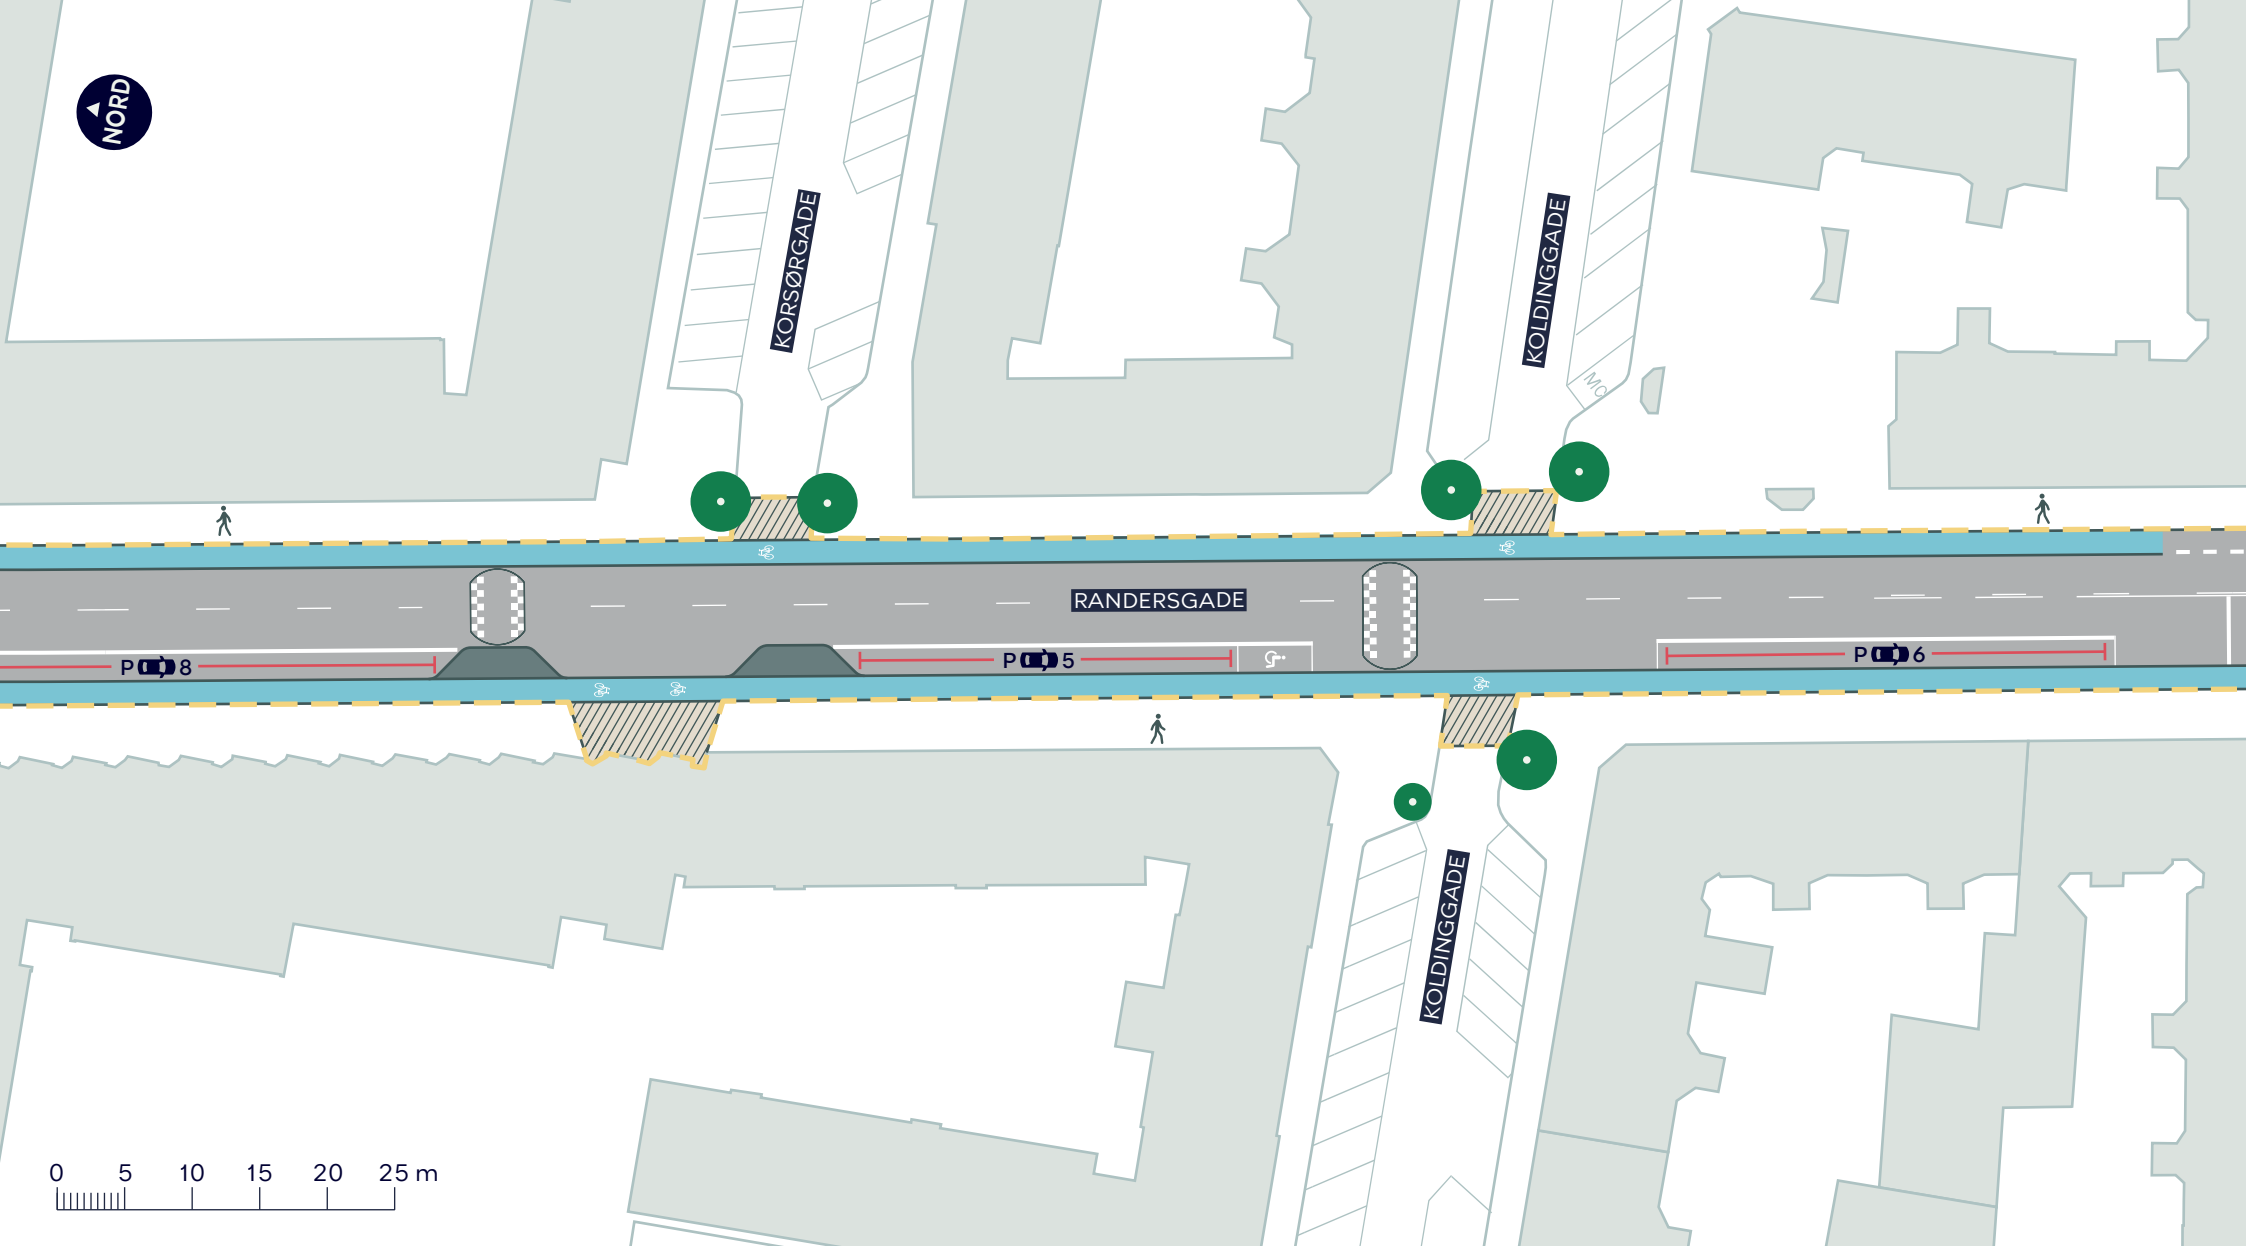

--- Anlægsområde

— Cykelsti

— Fortov

/// Overkørsel

● Eksisterende træ


RANDERSGADE, SIKKER SKOLEVEJ

Østerbro

Alternativt løsningsforslag

BILAG 5B



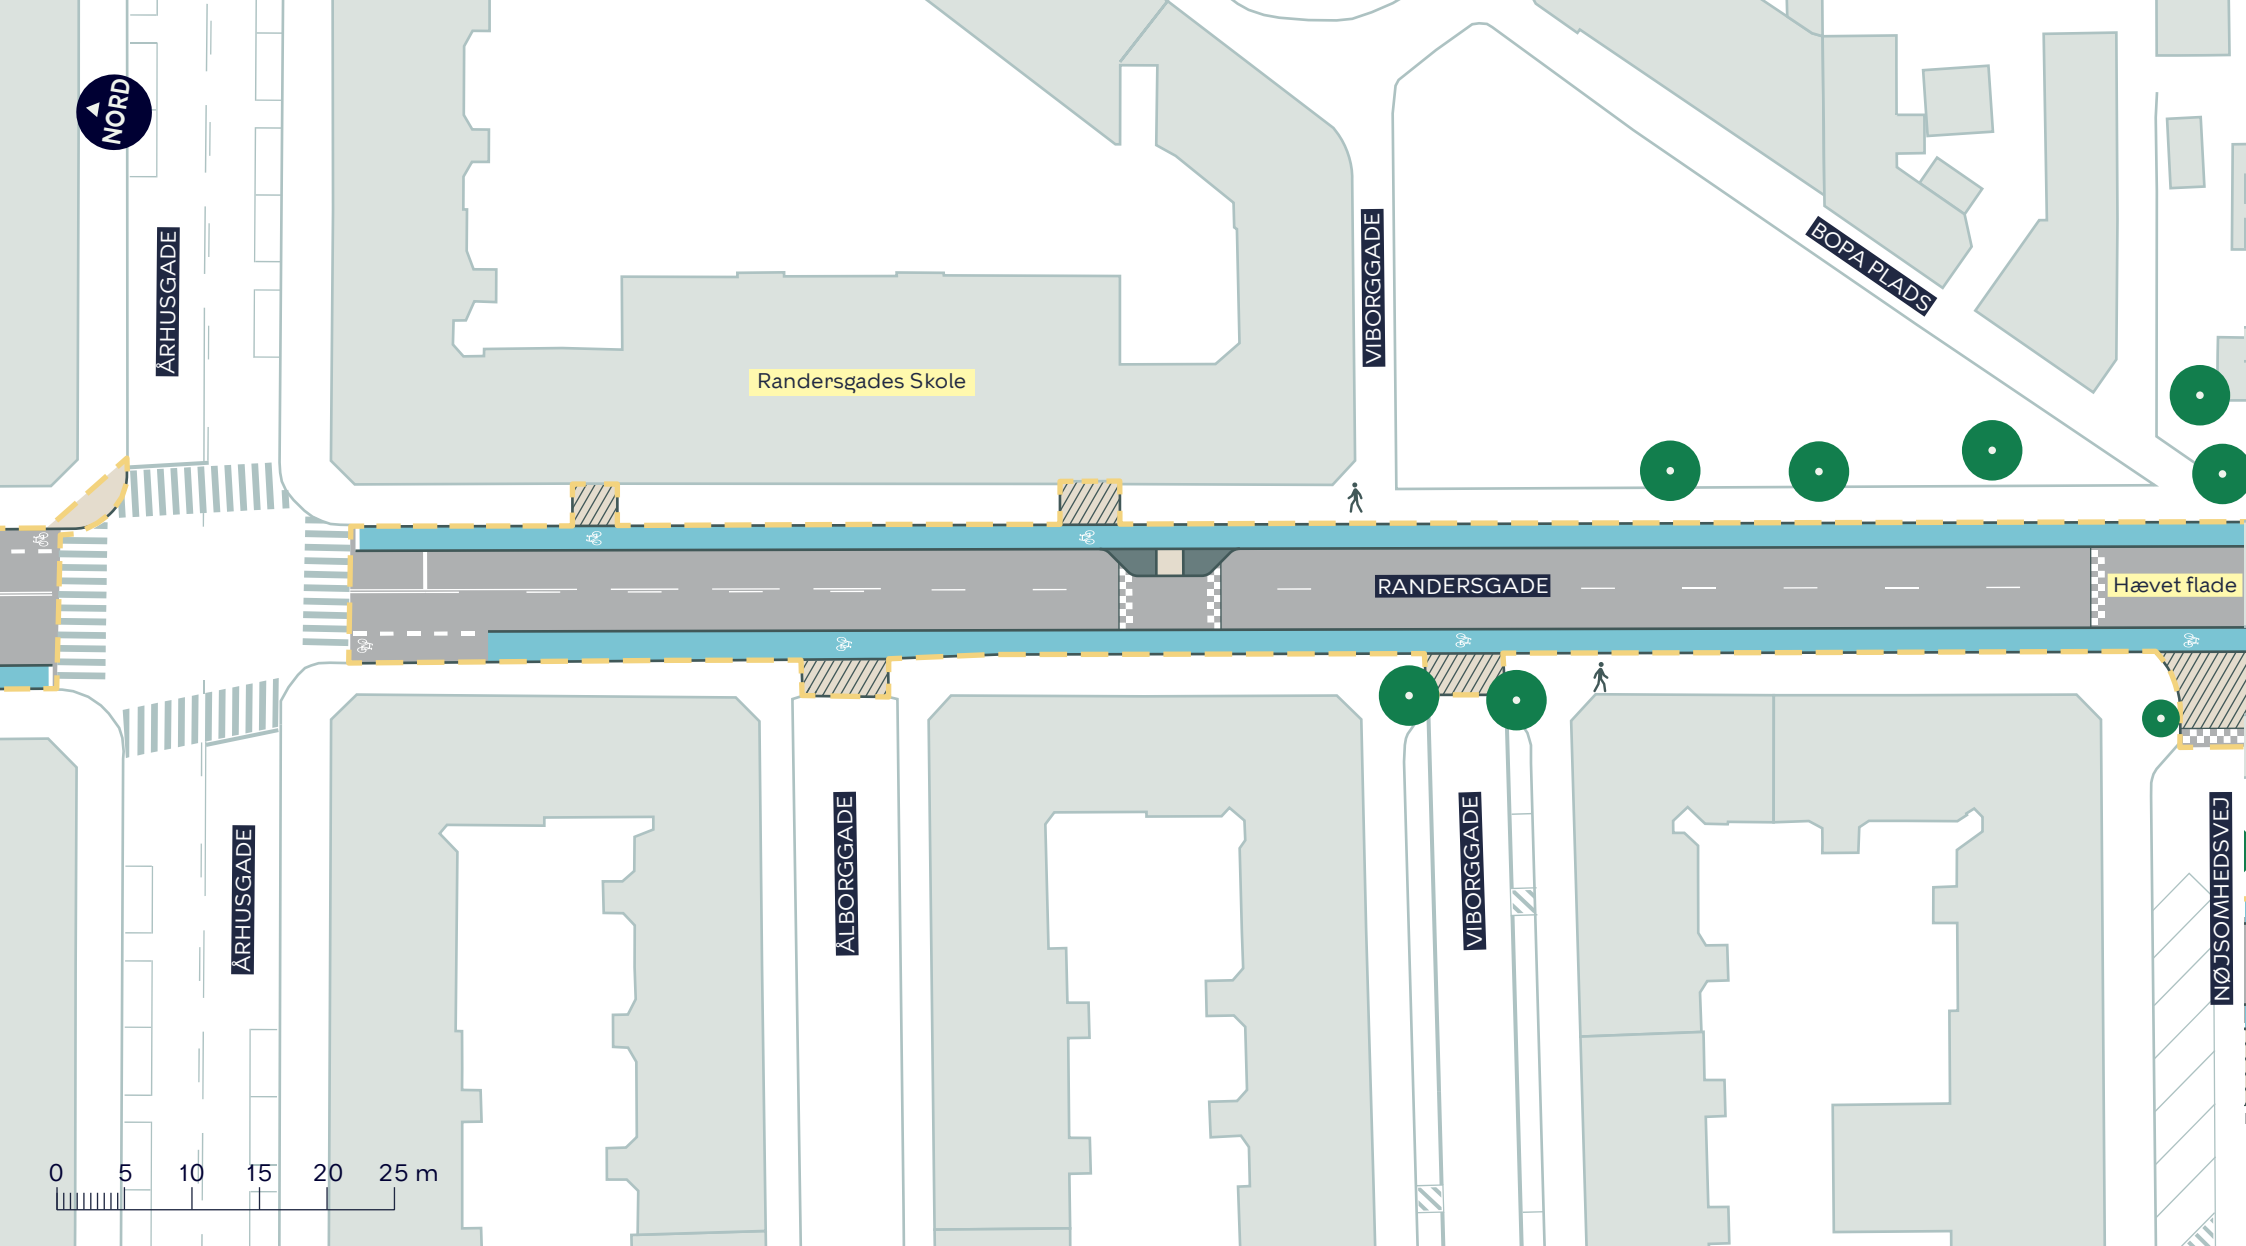

--- Anlægsområde

■ Cykelsti

■ Fortov

/// Overkørsel

● Eksisterende træ


RANDERSGADE, SIKKER SKOLEVEJ

Østerbro

Alternativt løsningsforslag

BILAG 5C



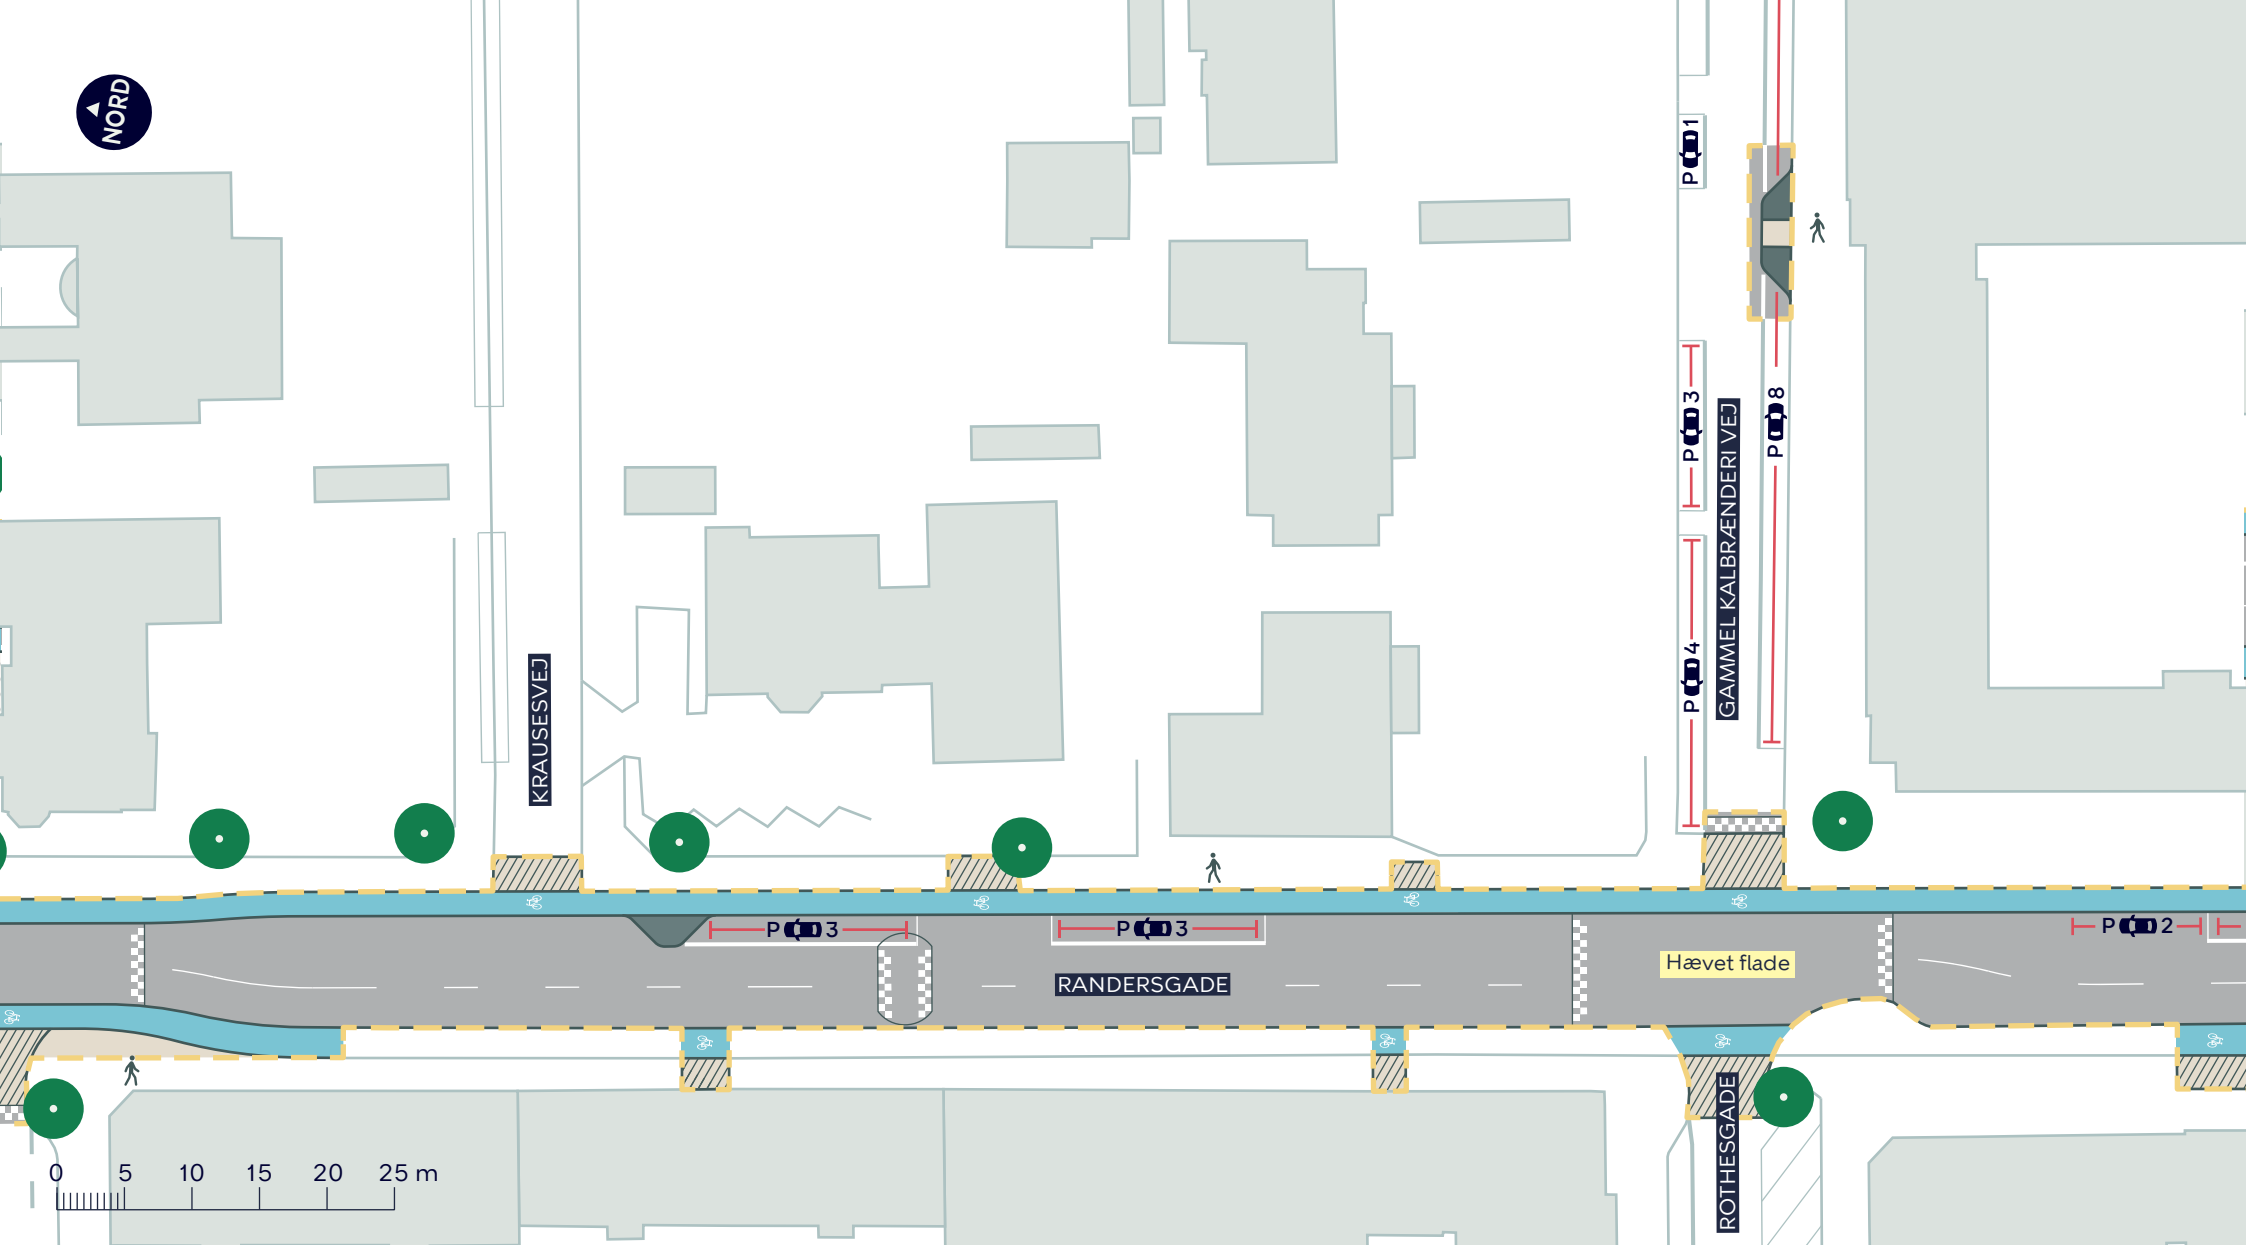

--- Anlægsområde

— Cykelsti

— Fortov

/// Overkørsel

• Eksisterende træ


RANDERSGADE, SIKKER SKOLEVEJ

Østerbro

Alternativt løsningsforslag

BILAG 5D



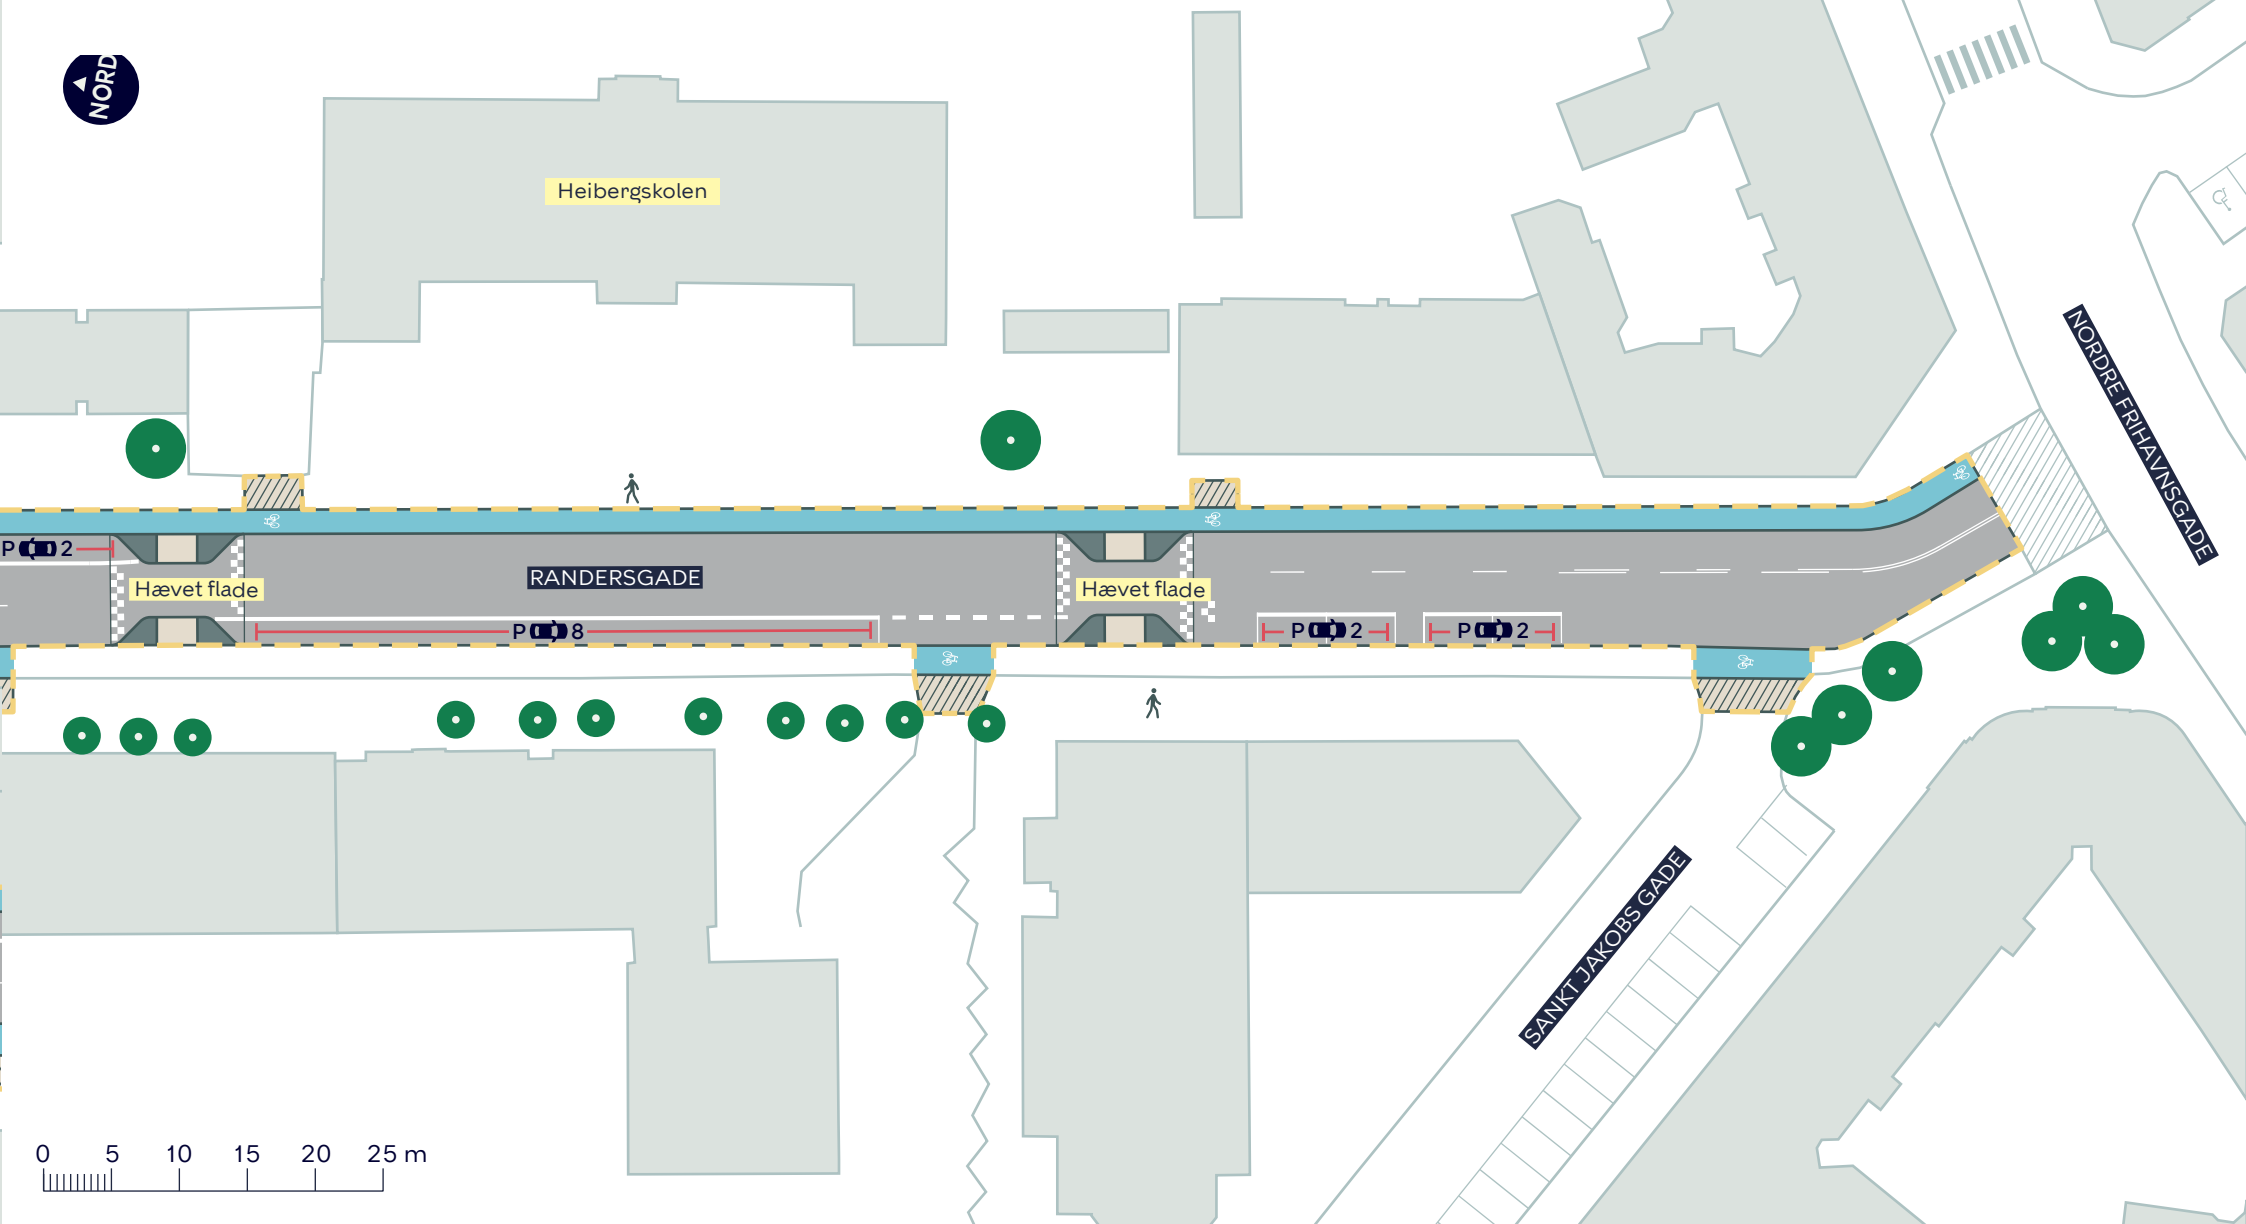

0 5 10 15 20 25 m

- Anlægsområde
- Cykelsti
- Fortov
- Overkørsel
- //// Eksisterende overkørsel

RANDERSGADE, SIKKER SKOLEVEJ

Østerbro

Alternativt løsningsforslag

BILAG 5E

