

--- Anlægsområde

● Eksisterende træ

○ Træ der fældes


A-BUSNET 2019, FREMKOMMELIGHEDSTILTAG

Kalvebod Brygge

Projektforslag

BILAG 4A




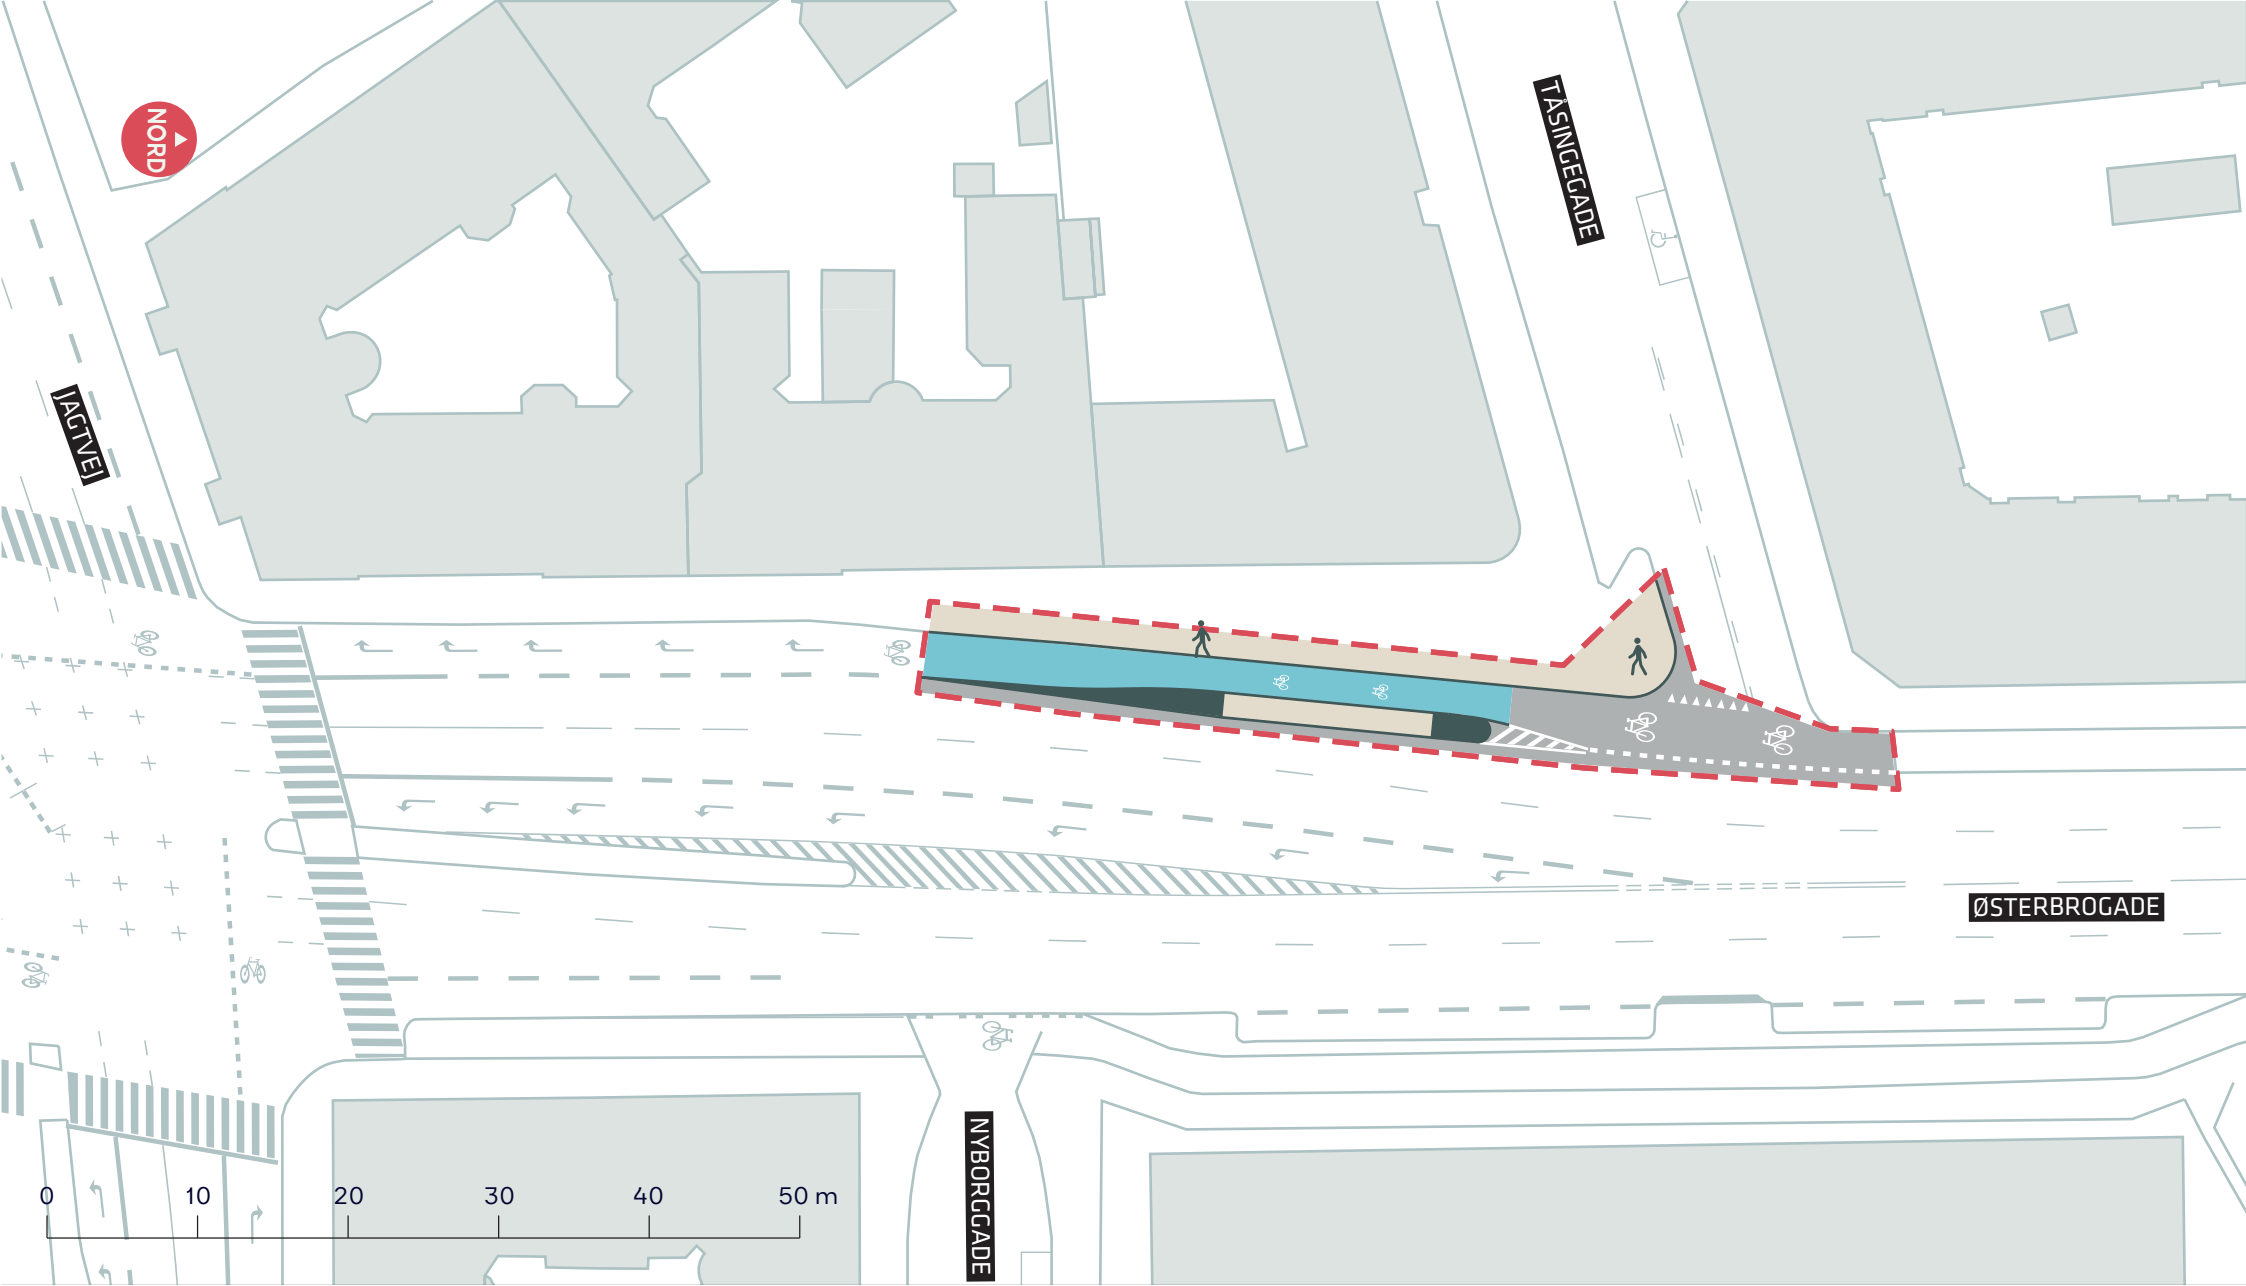

--- Anlægsområde

A-BUSNET 2019, FREMKOMMELIGHEDSTILTAG
 Østerbrogade
 Projektforslag
BILAG 4B




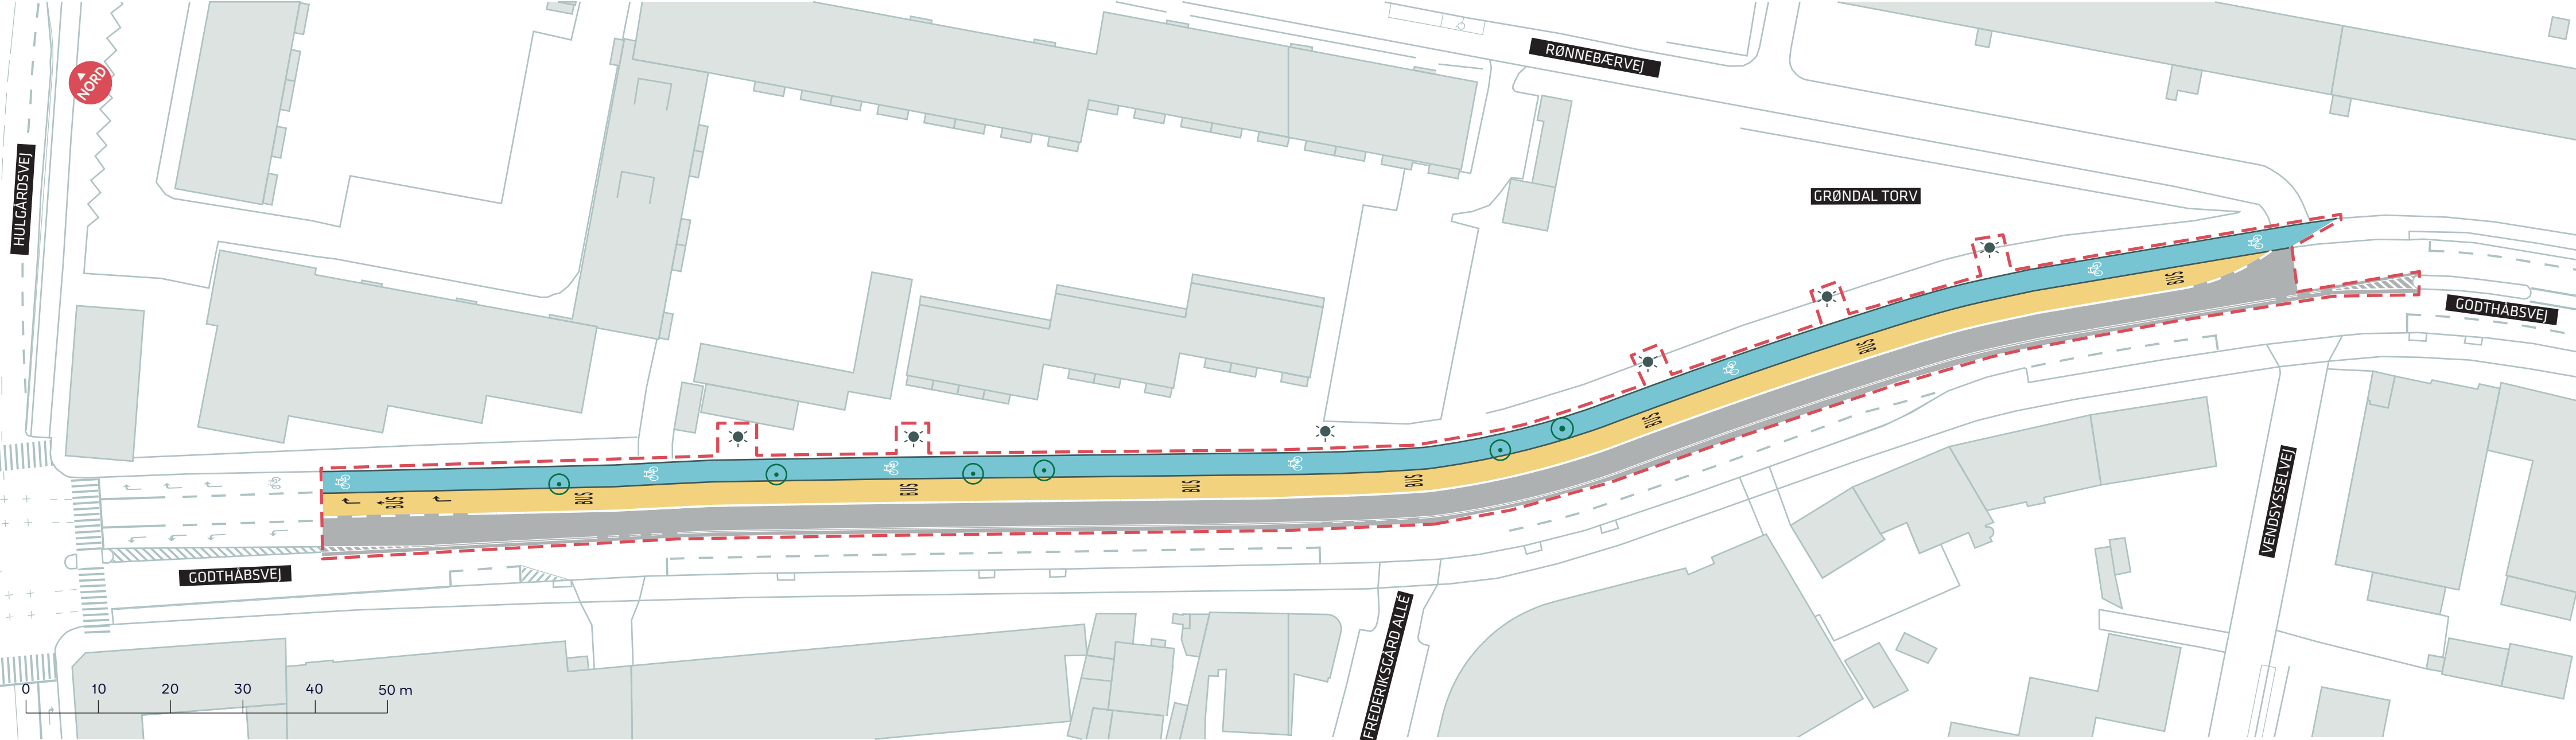

- - - Anlægsområde
- Træ fældes
- ☼ Mast flyttes

A-BUSNET 2019, FREMKOMMELIGHEDSTILTAG
 Godthåbsvej
 Projektforslag
BILAG 4C OG 4D SAMLET



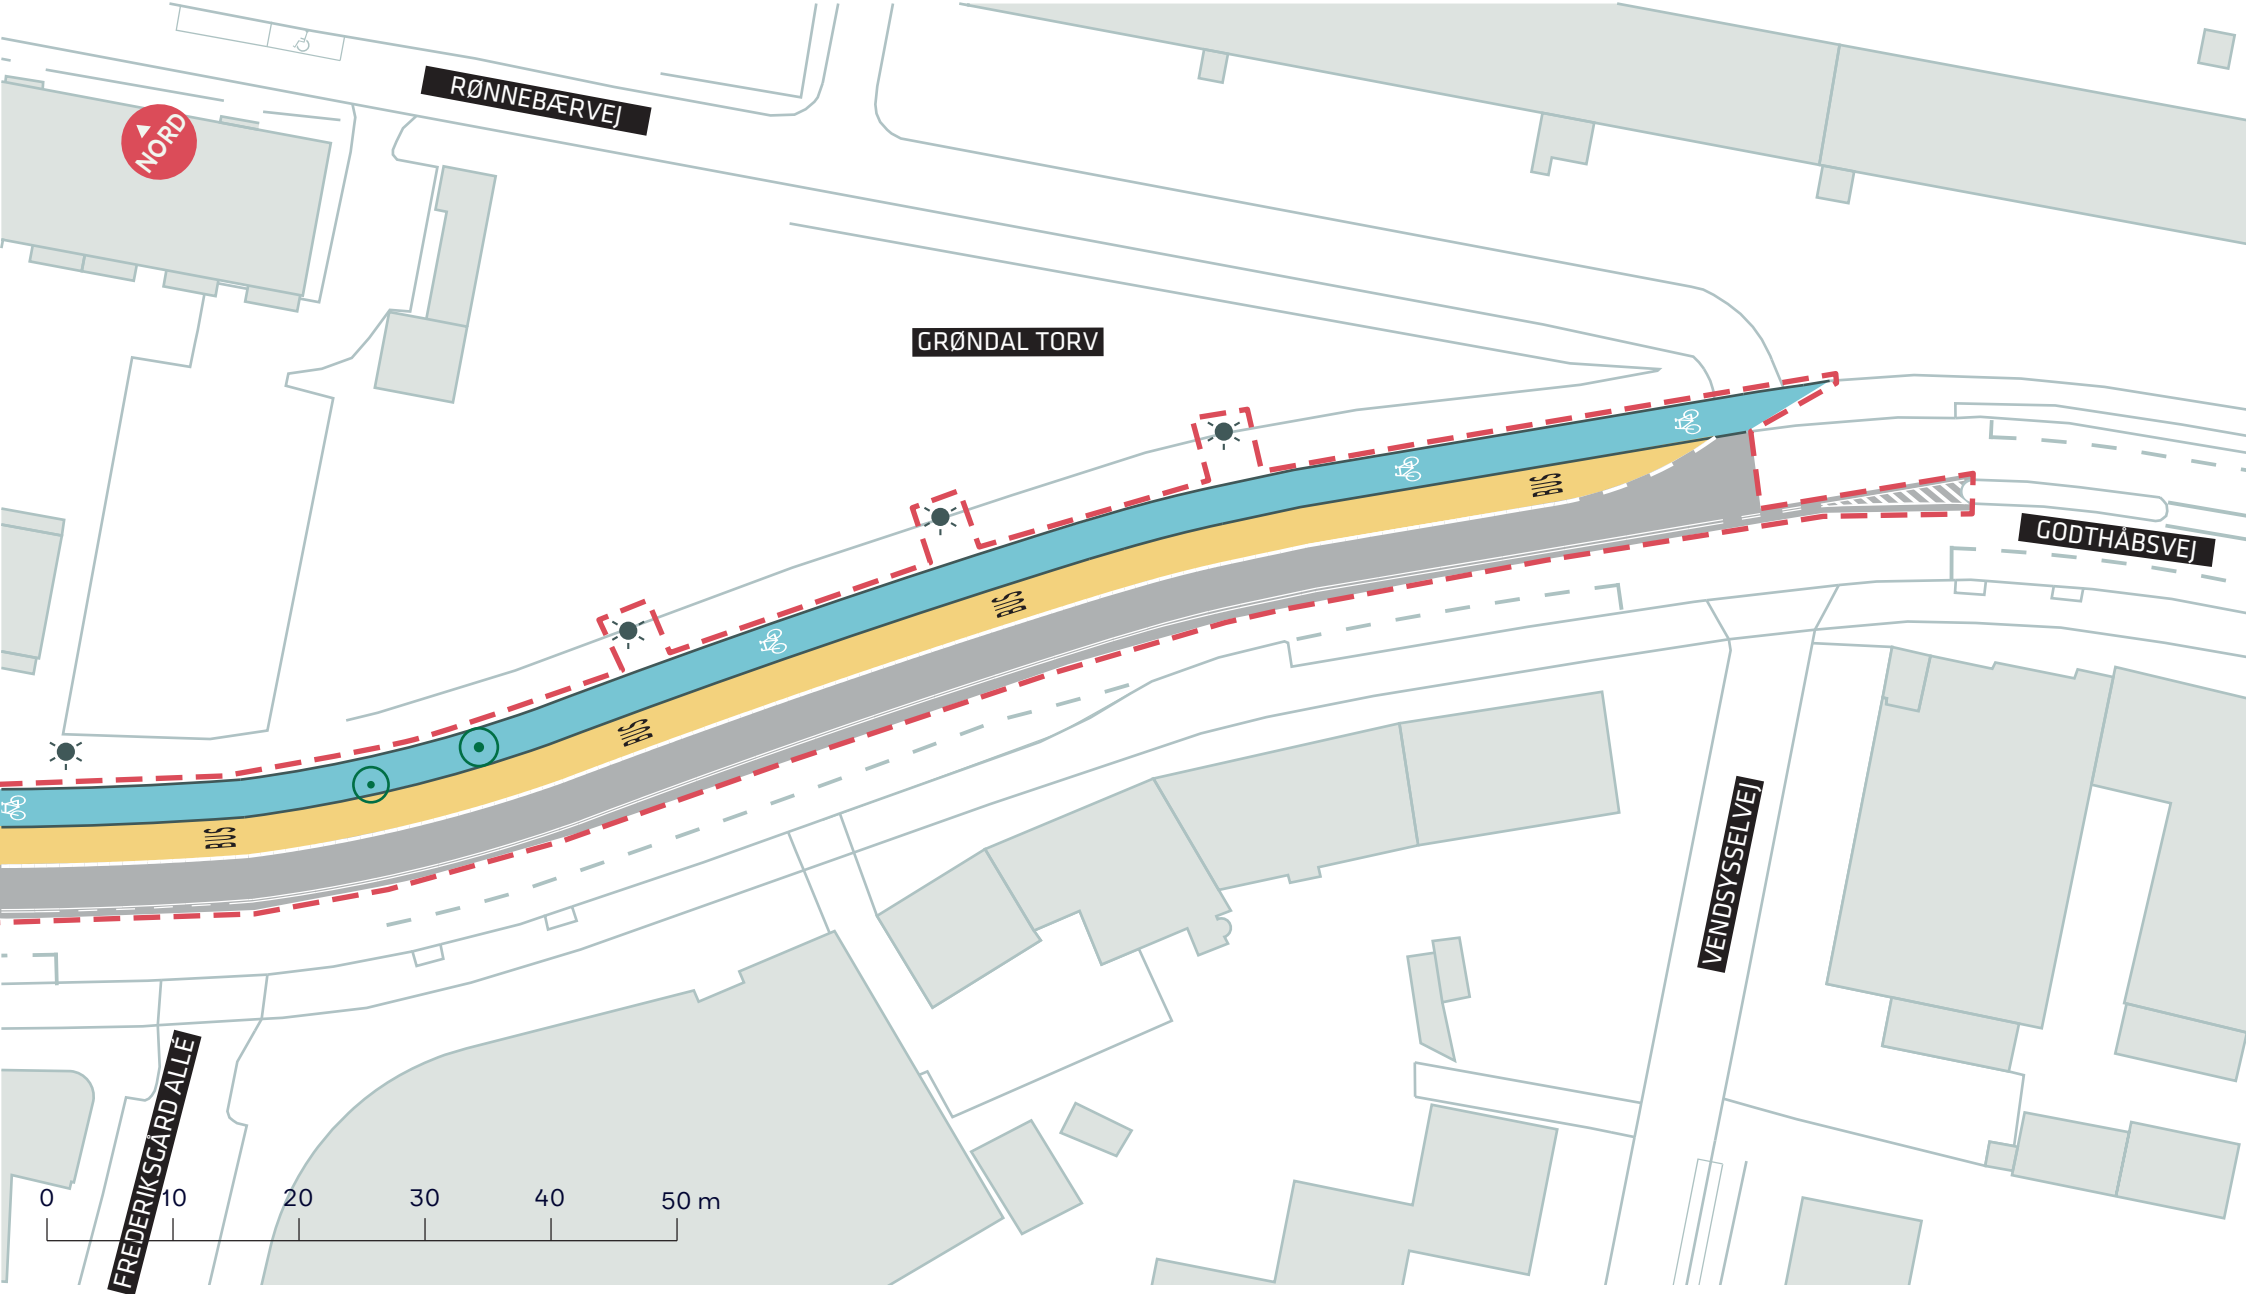


- - - Anlægsområde
- ⊙ Træ fældes
- ☼ Mast flyttes

A-BUSNET 2019, FREMKOMMELIGHEDSTILTAG

Godthåbsvej
 Projektforslag
BILAG 4C



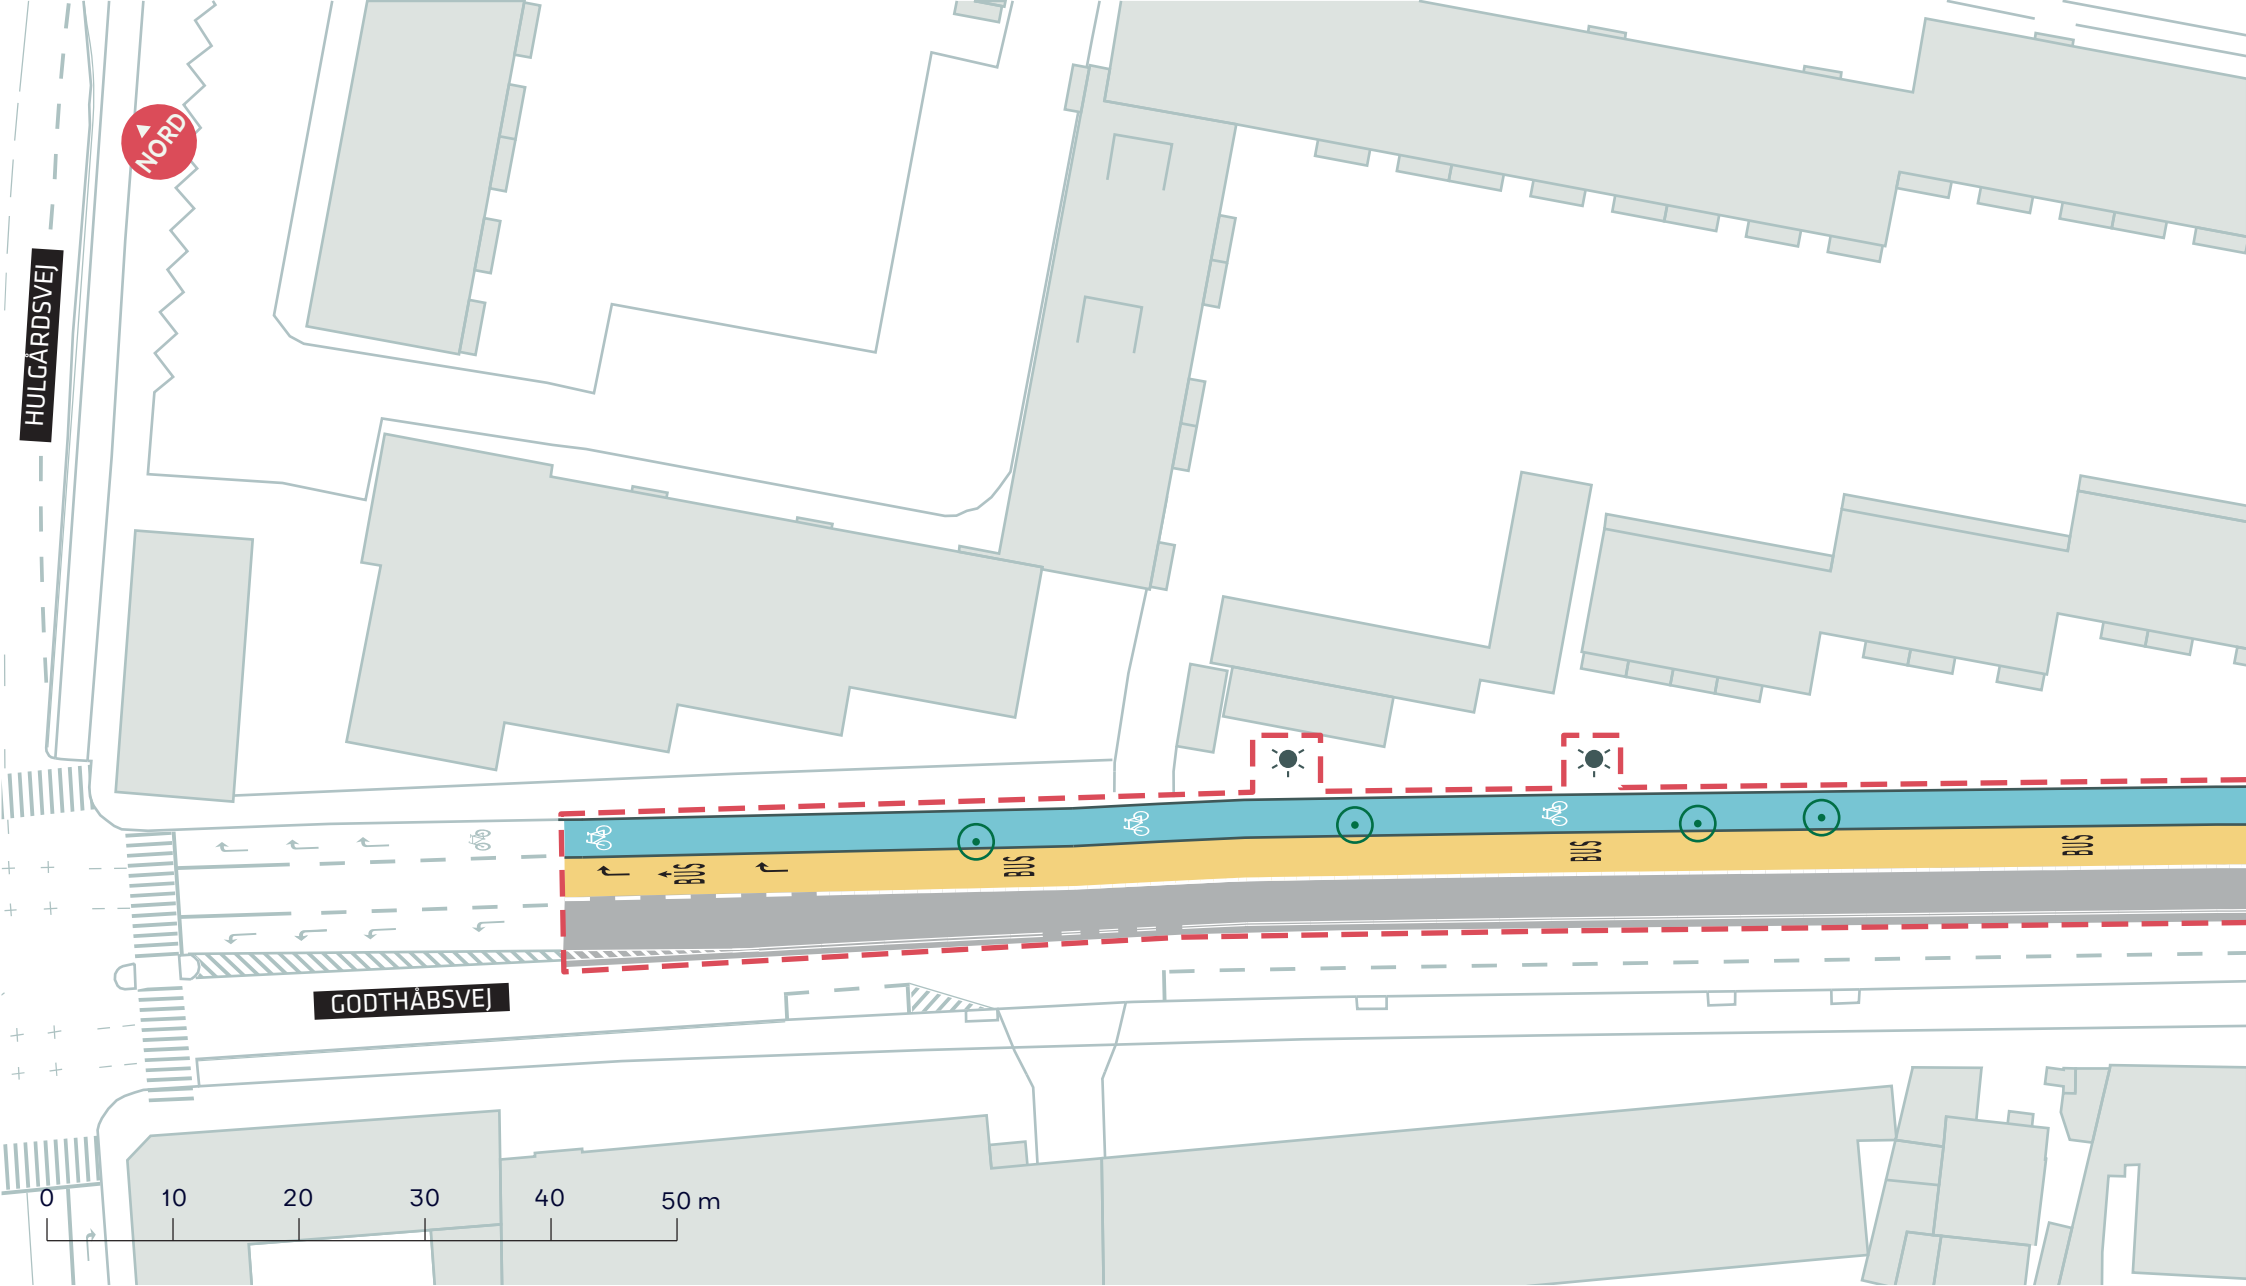

- - - Anlægsområde
- ⊙ Træ fældes
- ☼ Mast flyttes

A-BUSNET 2019, FREMKOMMELIGHEDSTILTAG
 Godthåbsvej
 Projektforslag
BILAG 4D

