



--- Anlægsområde

 Cykelsti

 Fortov

 Overkørsel

 Træ

 Busstoppested


SALLINGVEJ

Vanløse

Eksisterende forhold

BILAG 3



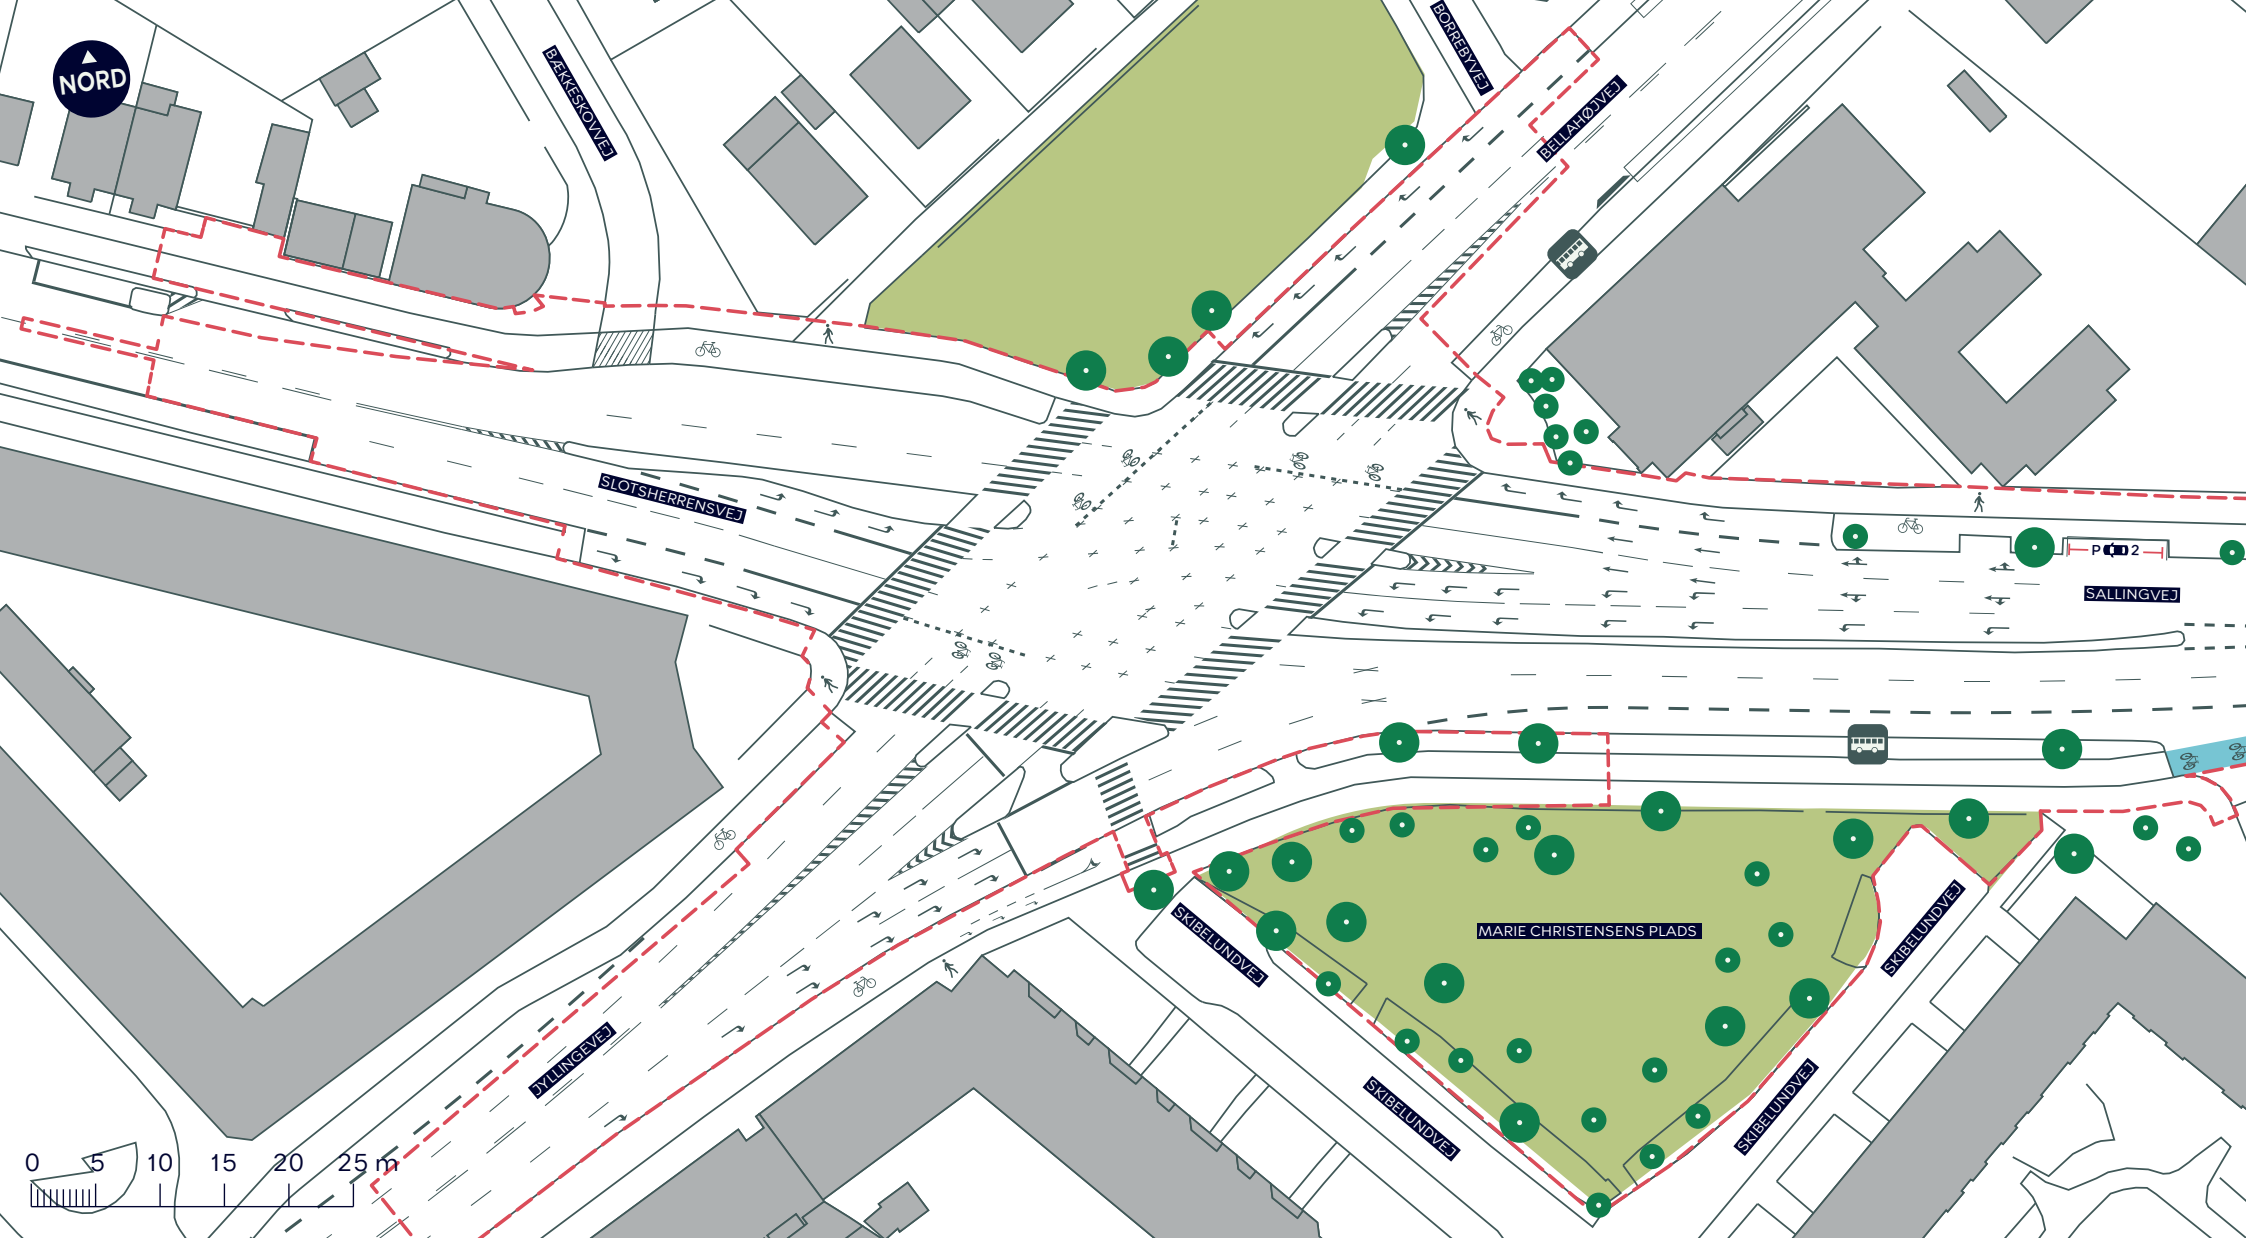


- - - Anlægsområde
- Cykelsti
- Fortov
- Overkørsel
- Træ
- Busstoppested

SALLINGVEJ
 Vanløse
 Eksisterende forhold

BILAG 3A



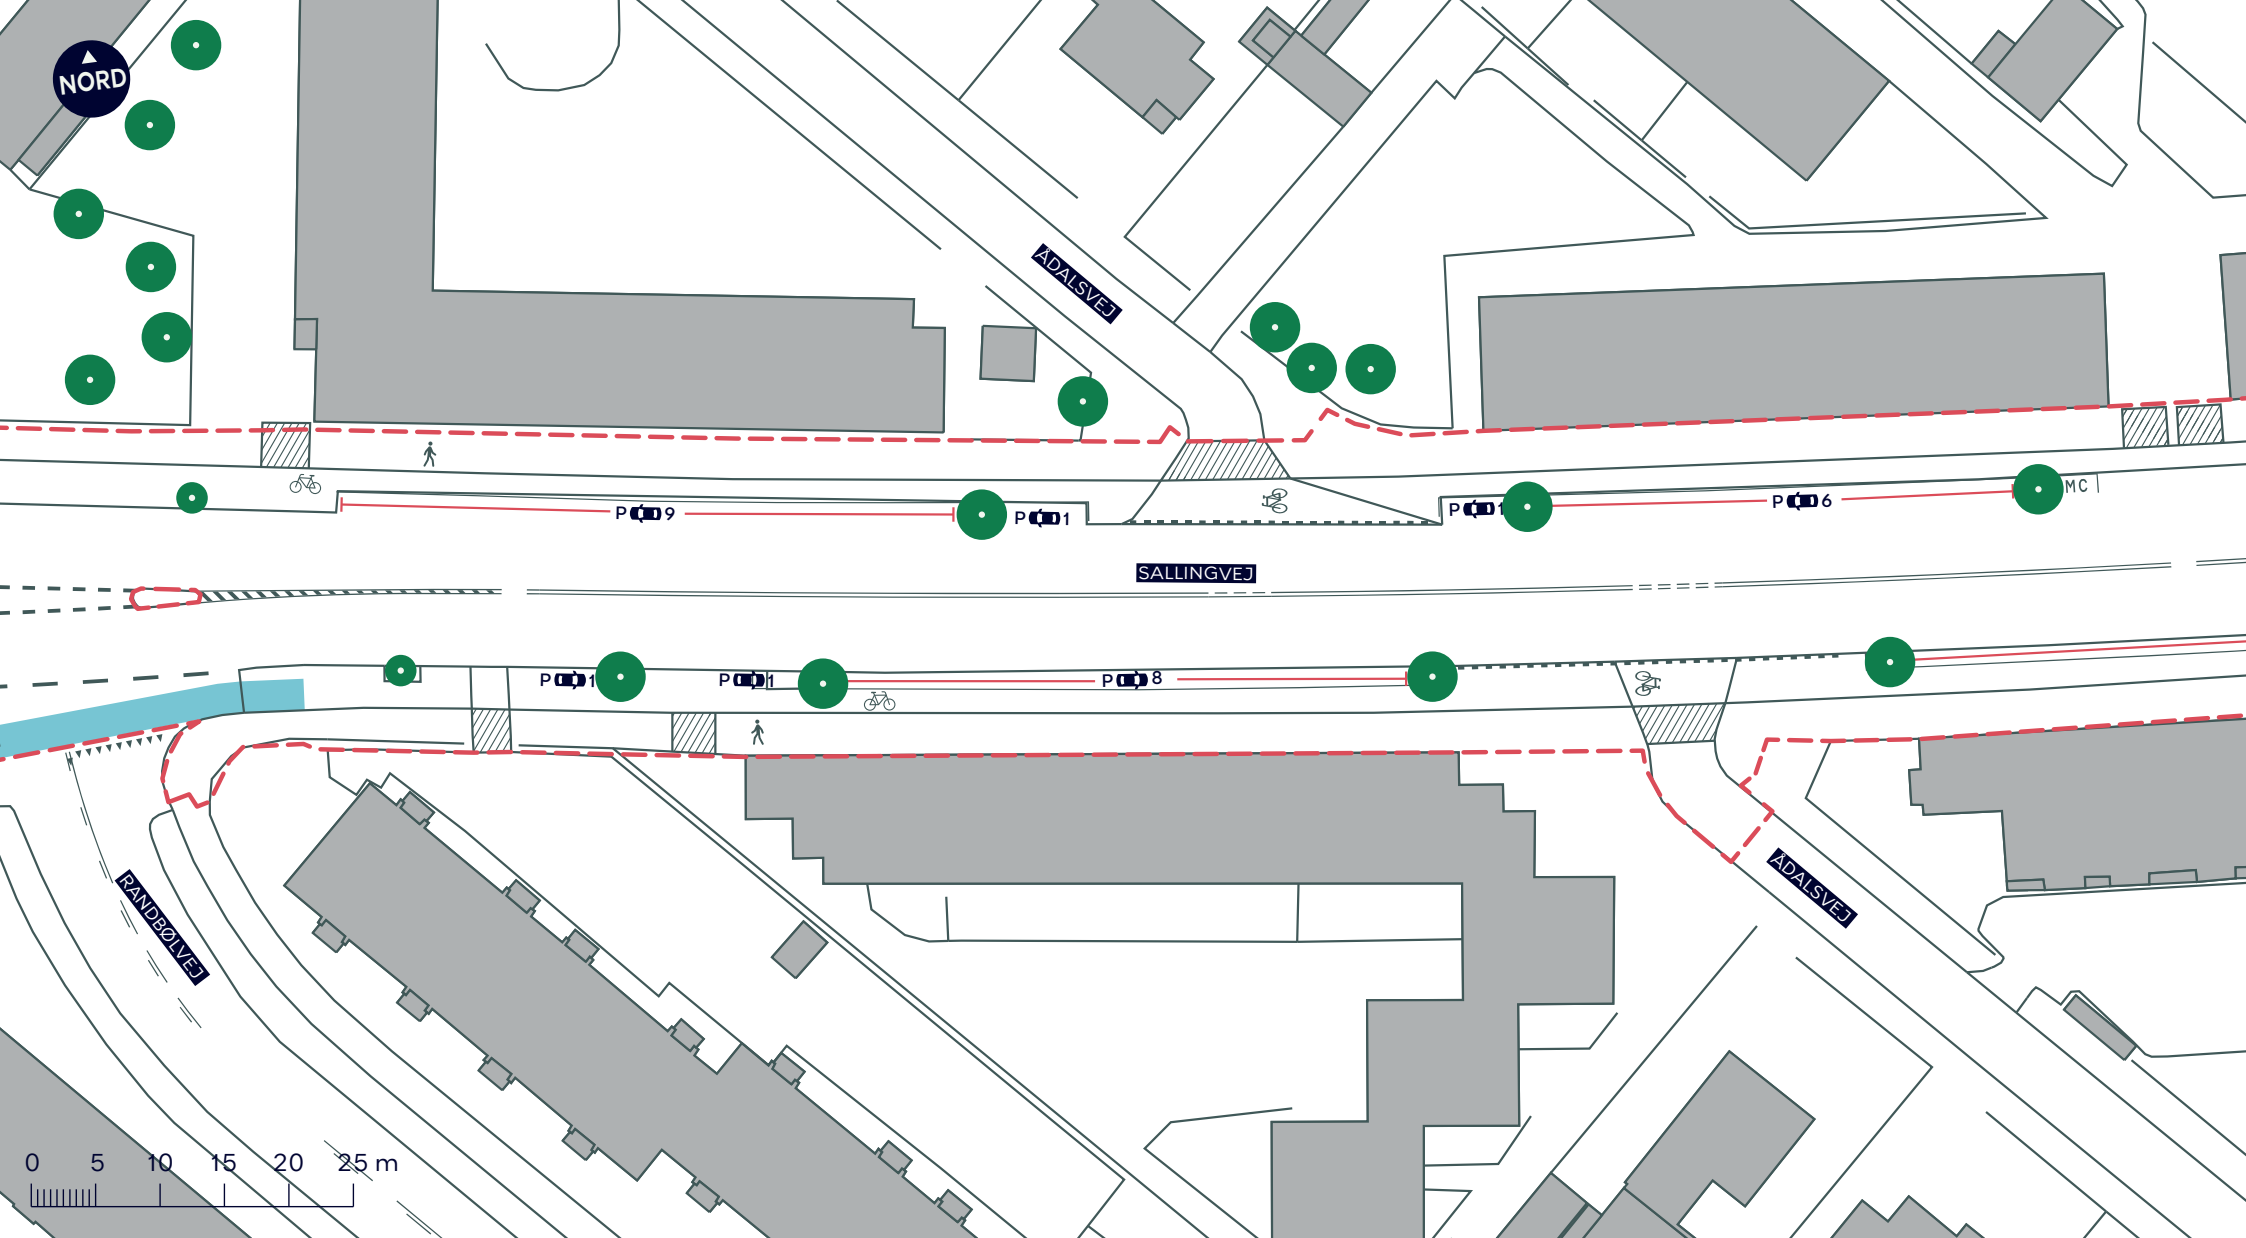


- - - Anlægsområde
- Cykelsti
- Fortov
- Overkørsel
- Træ

SALLINGVEJ
 Vanløse
 Eksisterende forhold

BILAG 3B



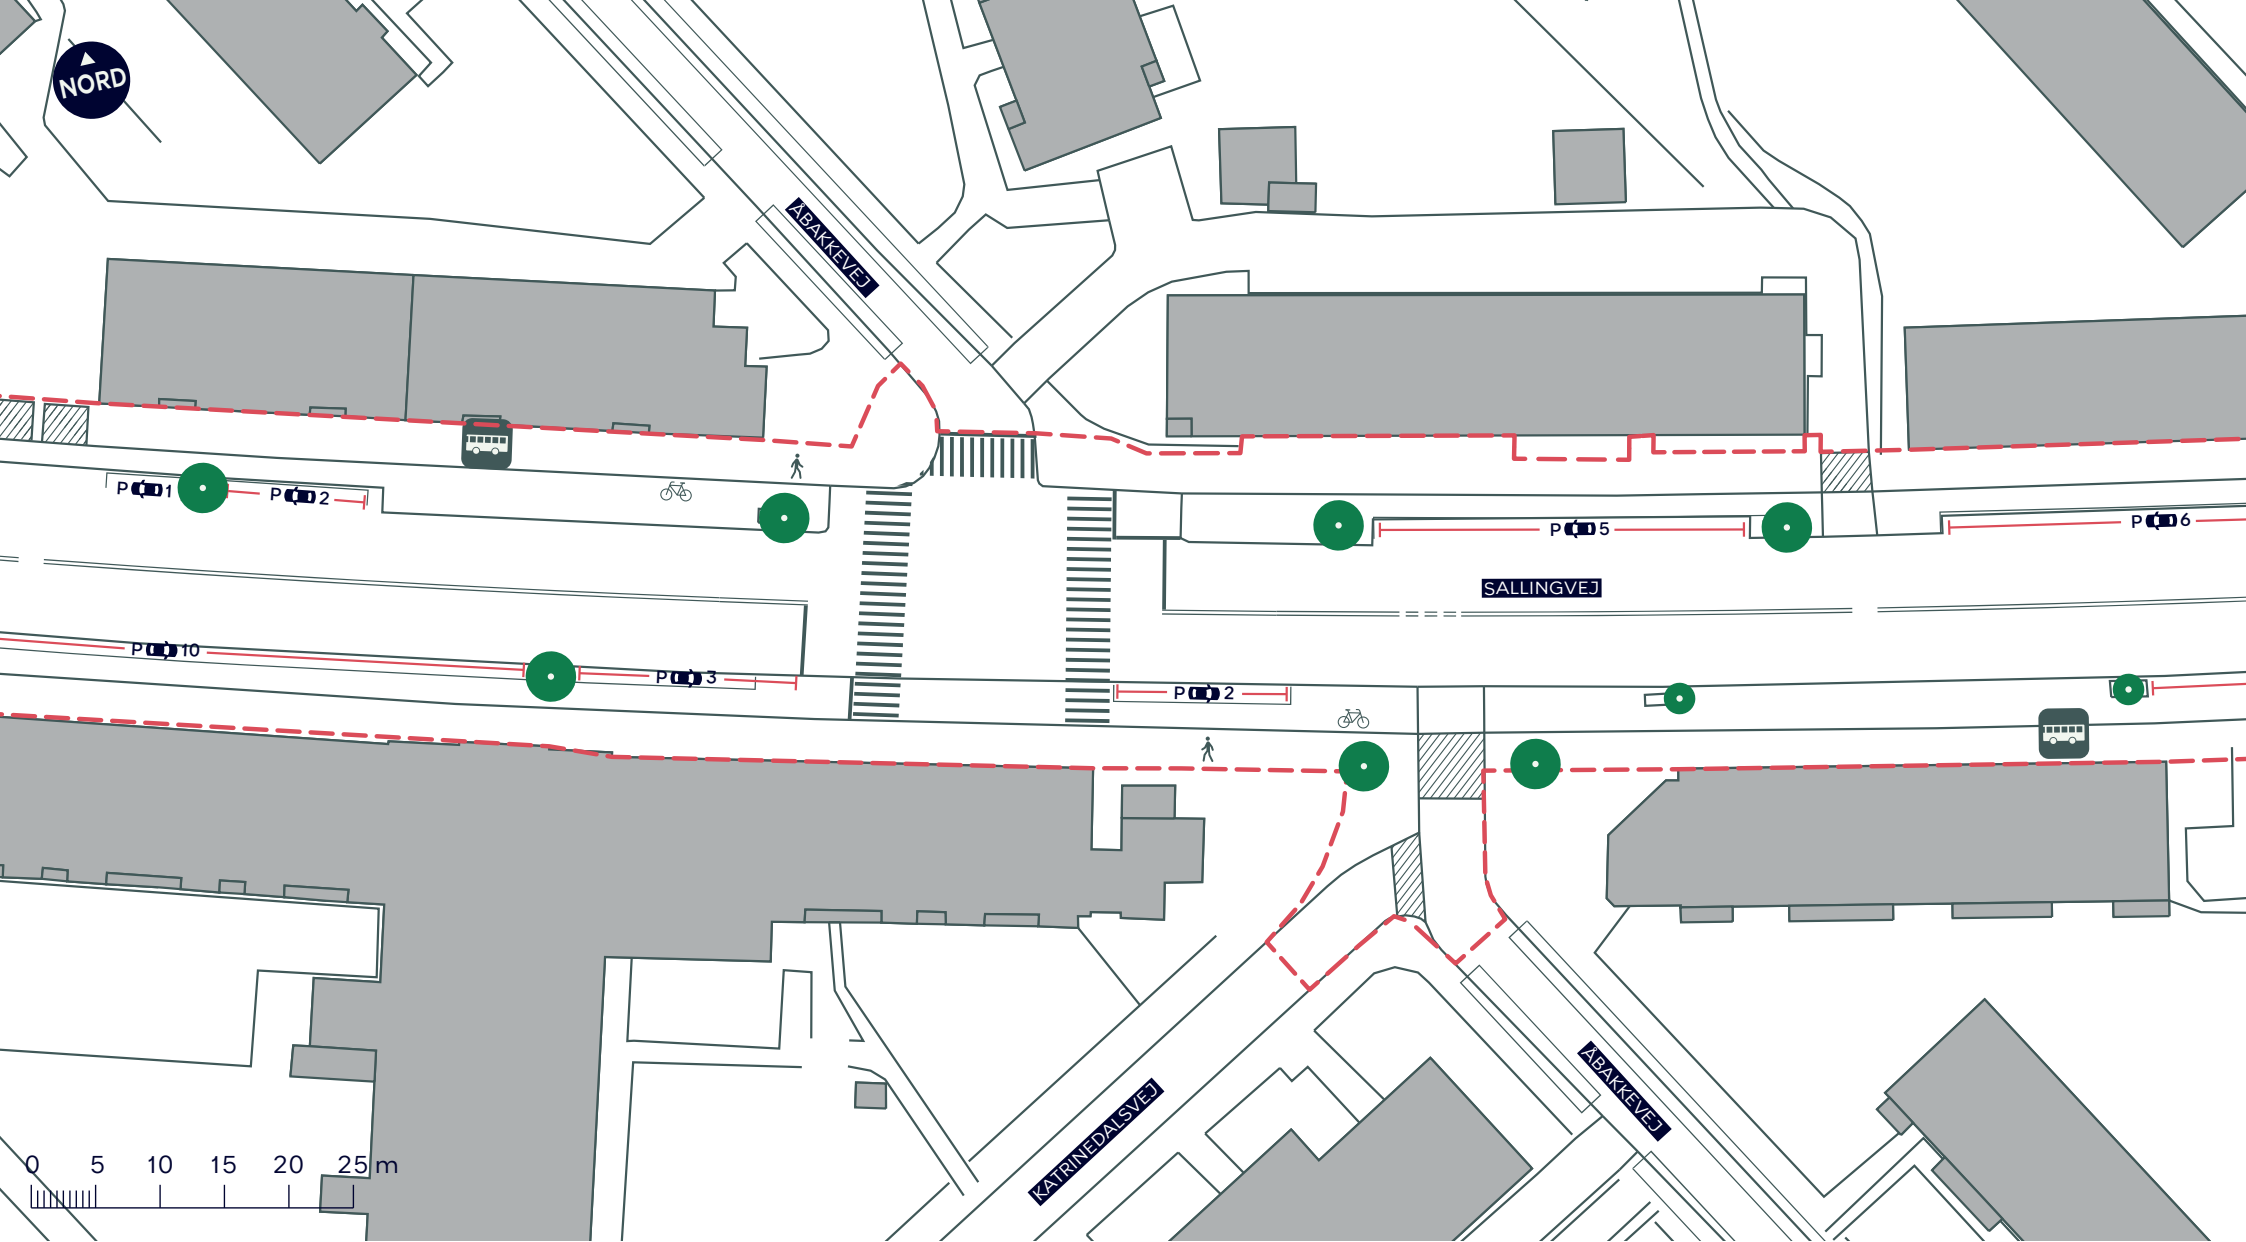

--- Anlægsområde

Cykelsti

Fortov

Overkørsel


Træ

Busstoppested

SALLINGVEJ
Vanløse
Eksisterende forhold

BILAG 3C



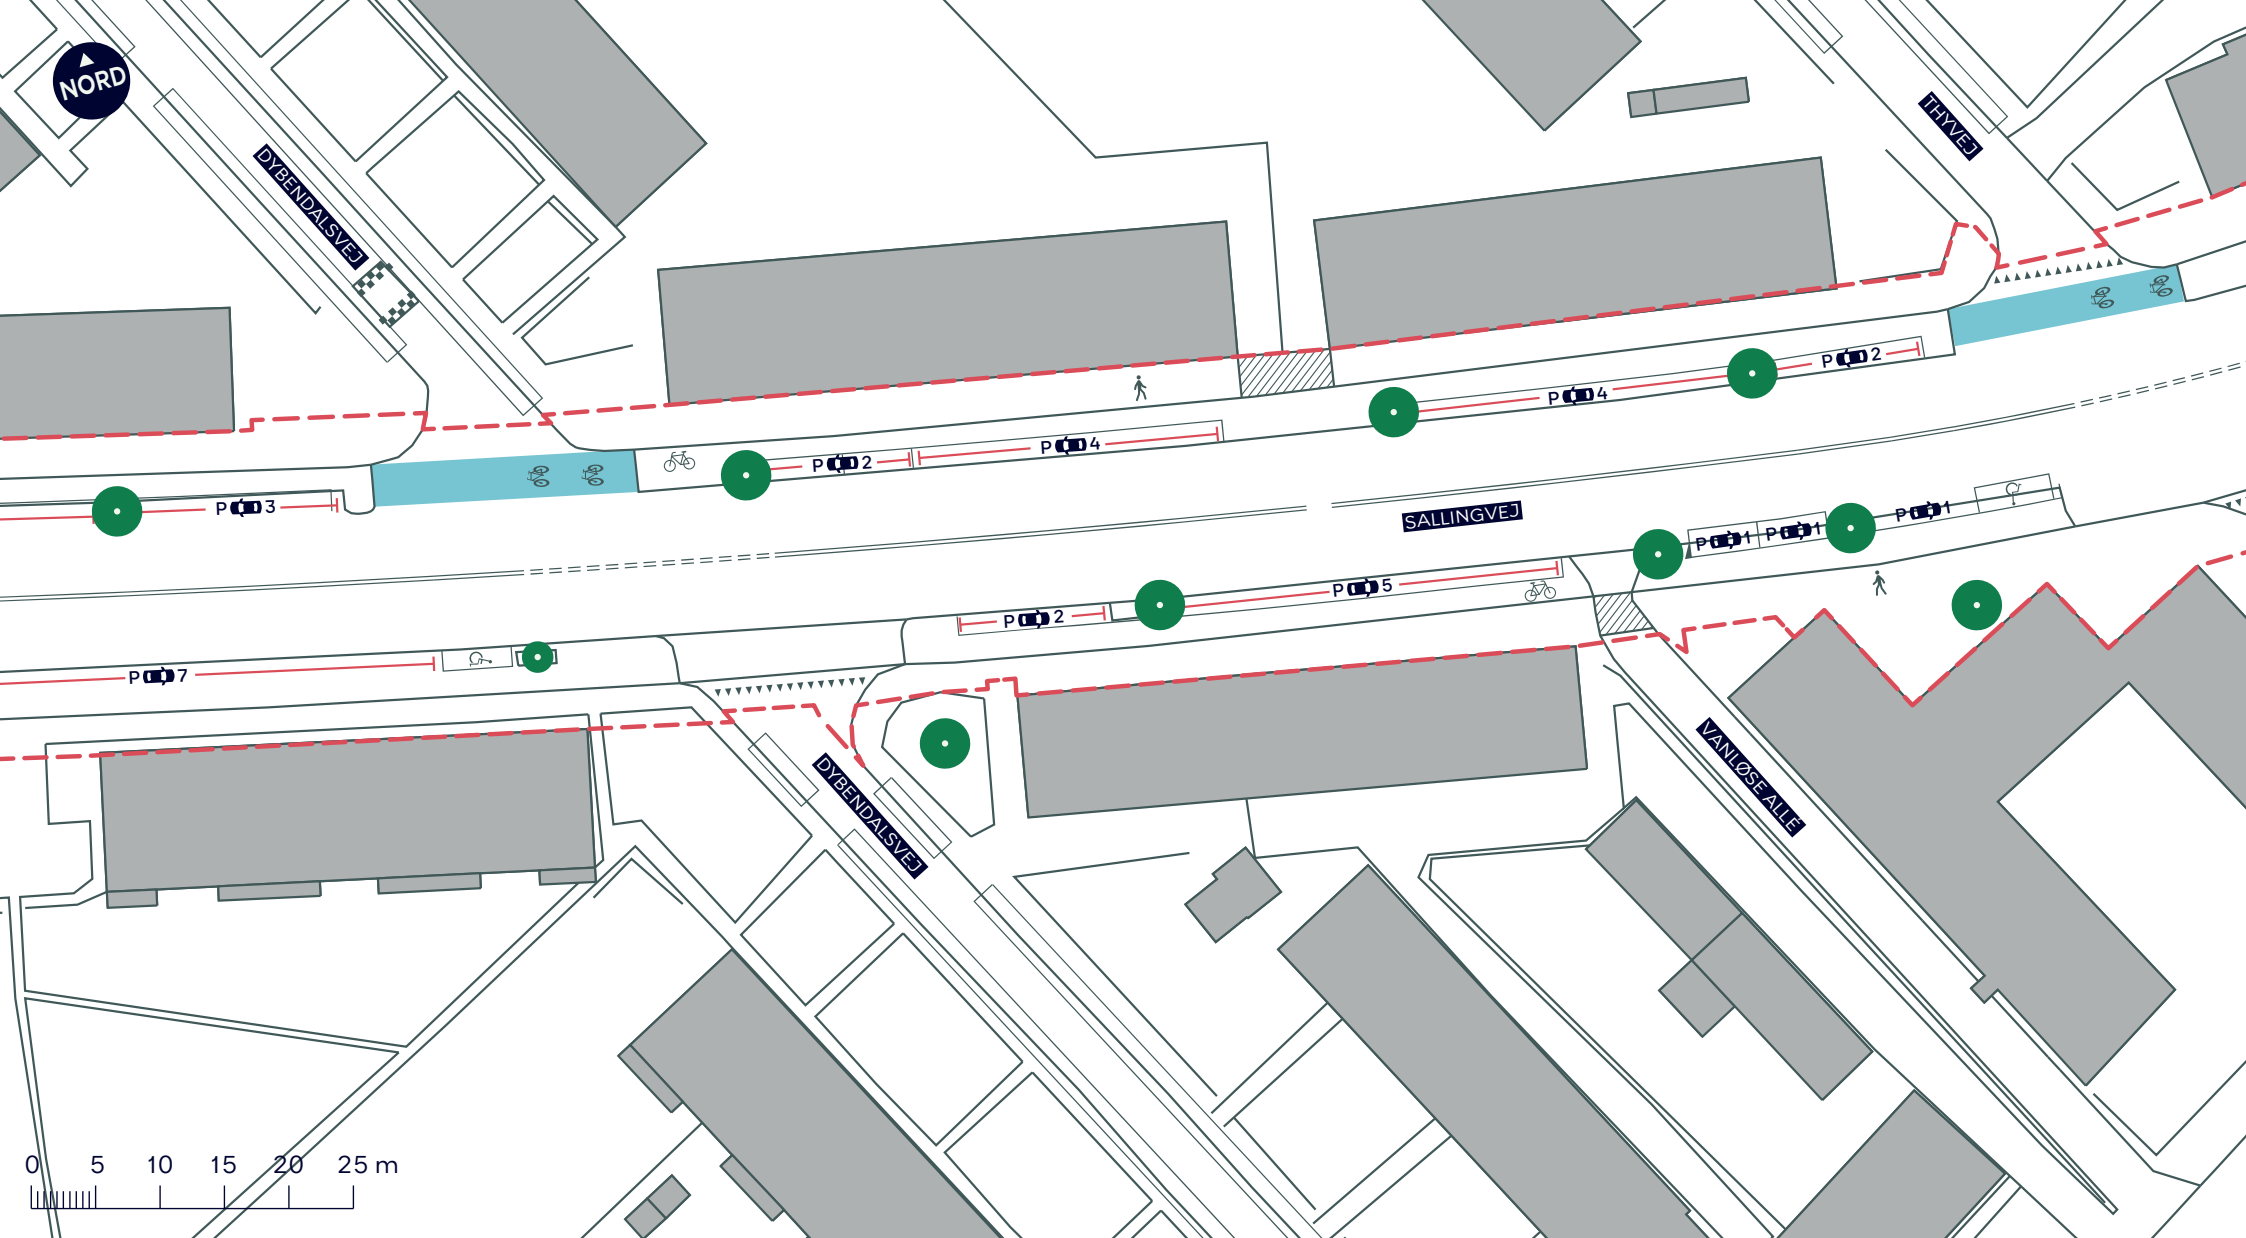


- - - Anlægsområde
- Cykelsti
- Fortov
- Overkørsel
- Træ

SALLINGVEJ
 Vanløse
 Eksisterende forhold

BILAG 3D



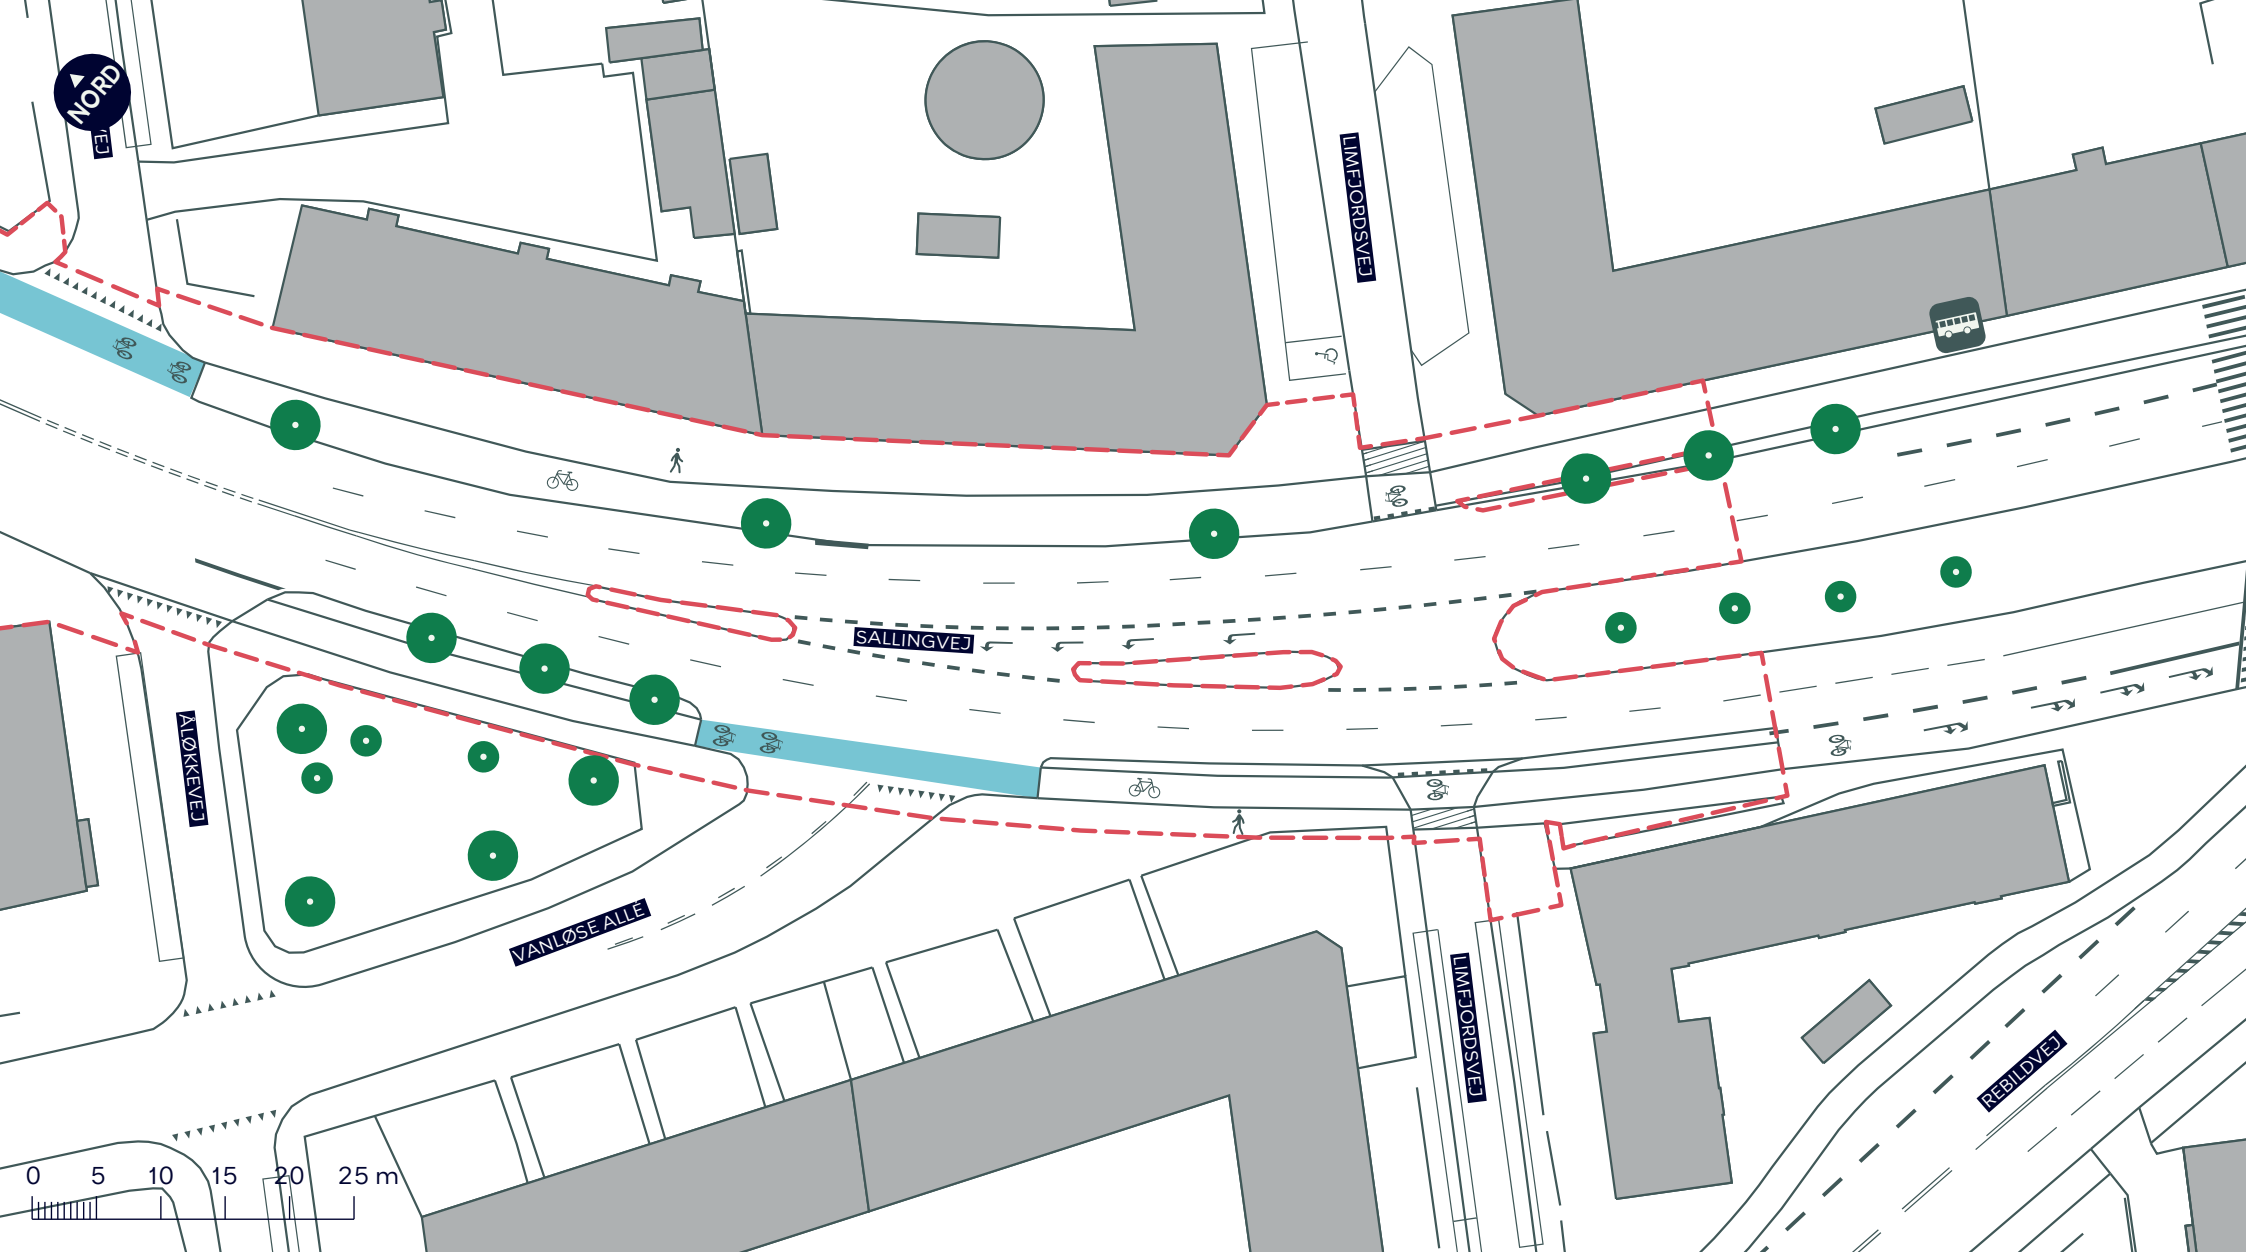

--- Anlægsområde

 Cykelsti

 Fortov

 Overkørsel

 Træ

 Busstoppested

SALLINGVEJ
Vanløse
 Eksisterende forhold

BILAG 3E

