

NORD





- - - Anlægsområde
- Fortov
- Cykelsti
- Overkørsel
- Beplantning
- Nyt træ (63 stk.)
- Eksisterende træ
- Træ der fældes (37 stk.)
- Busperron
- Eksisterende busstoppested

Øget biodiversitet på Marie Christensens Plads

SALLINGVEJ
Vanløse
Dispositionsforslag

BILAG 4

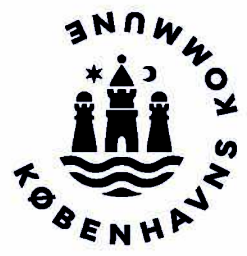

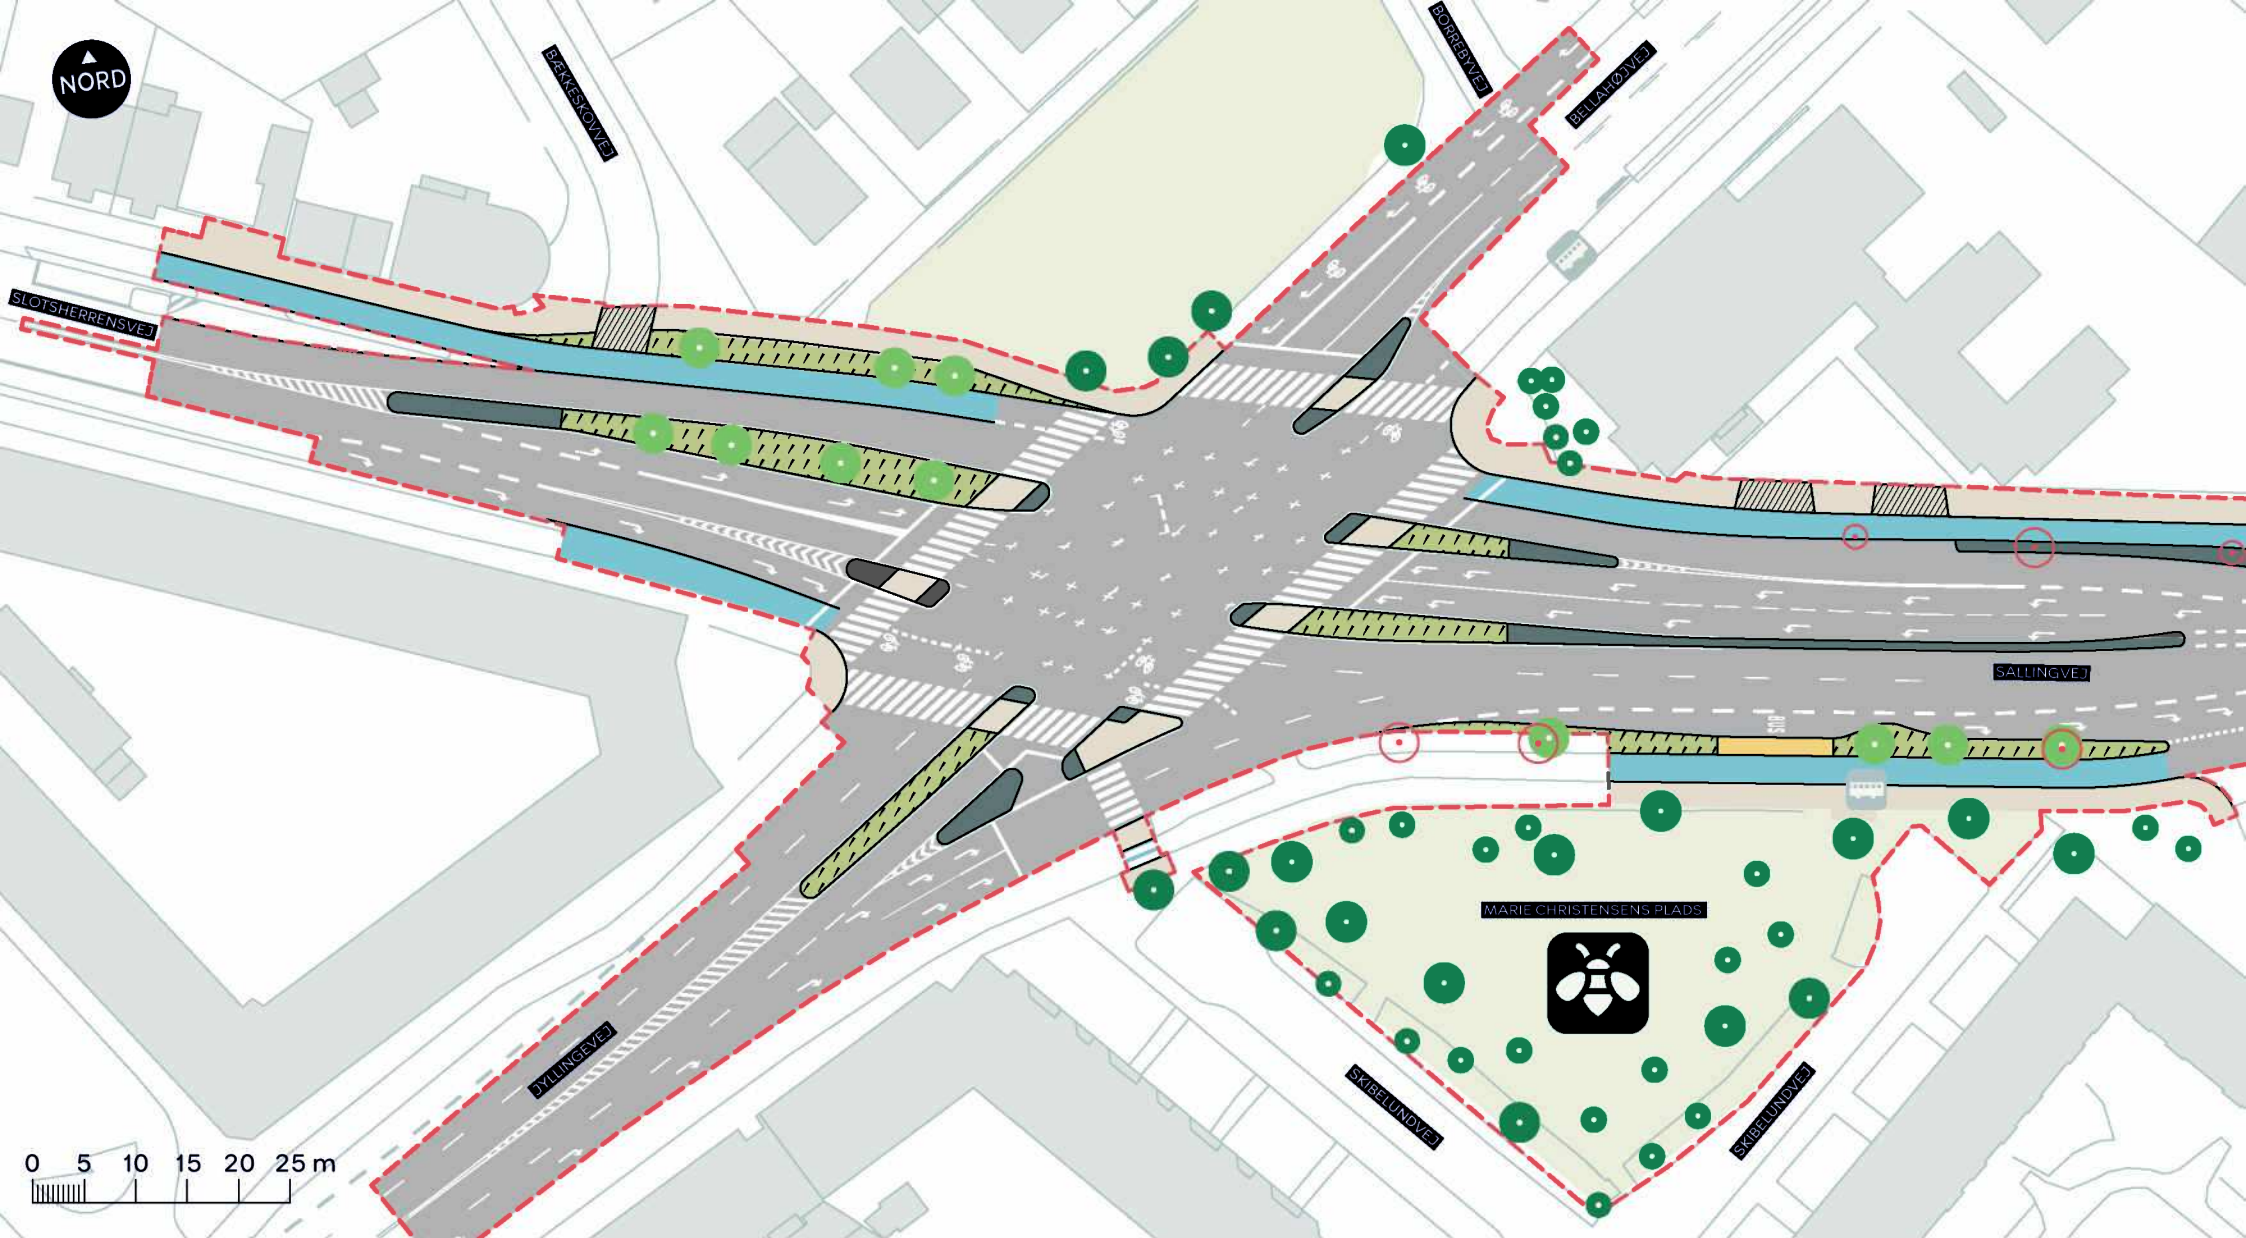


- Anlægsområde
- Fortov
- Cykelsti
- Overkørsel
- Beplantning
- Nyt træ (11 stk.)
- Eksisterende træ
- Træ der fældes (6 stk.)
- Busperron
- Eksisterende busstoppested

Øget biodiversitet på Marie Christensens Plads

SALLINGVEJ
Vanløse
Dispositionsforslag


BILAG 4A



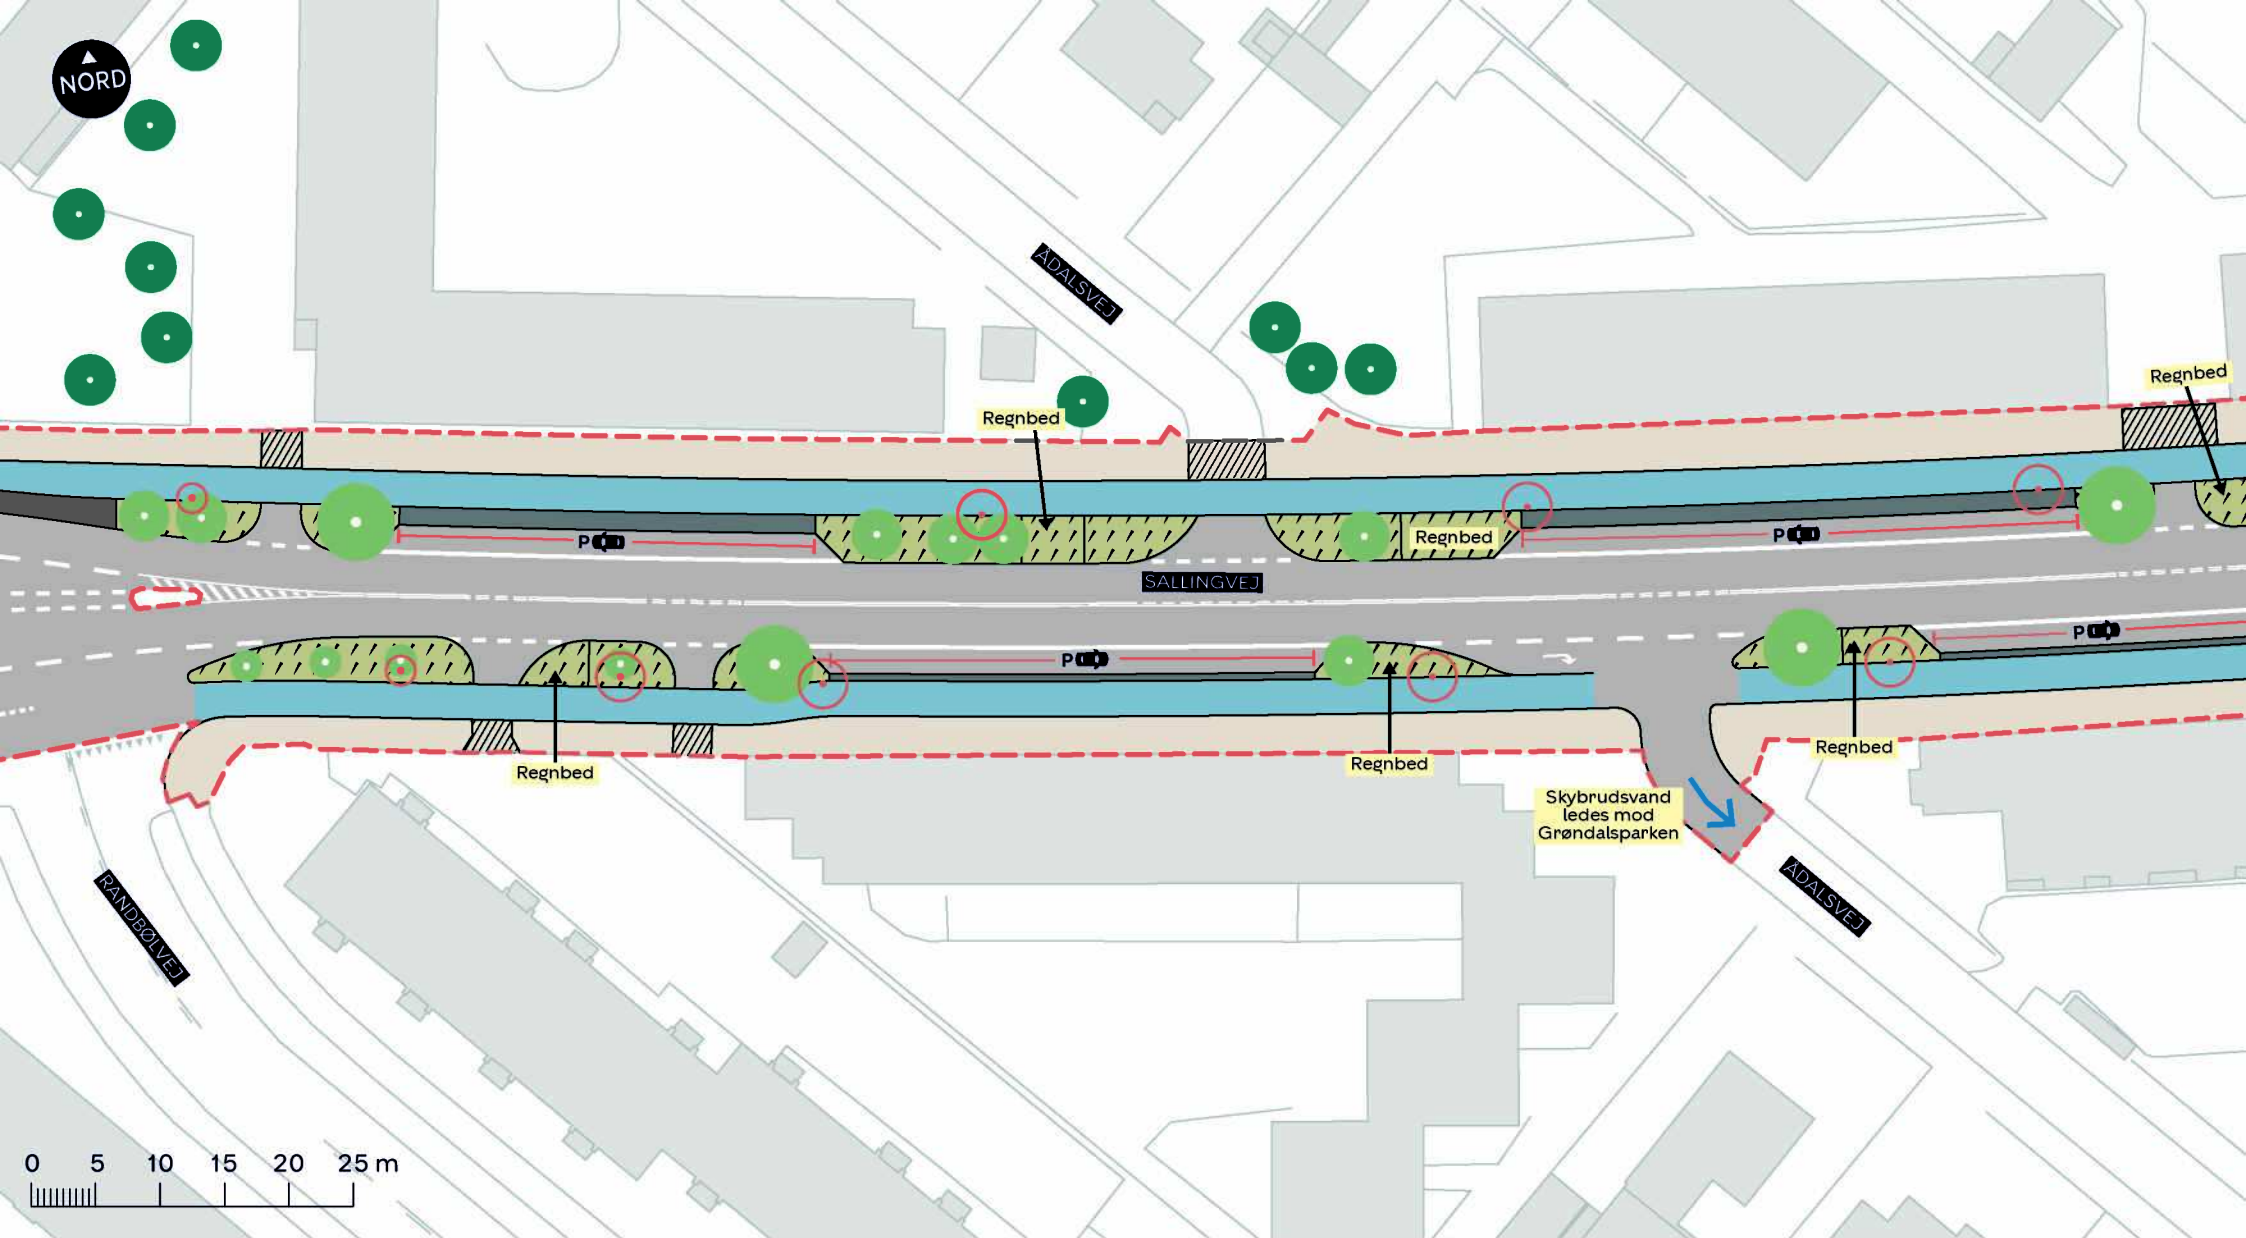


- - - Anlægsområde
- Fortov
- Cykelsti
- Overkørsel
- Beplantning
- Nyt træ (15 stk.)
- Eksisterende træ
- Træ der fældes (9 stk.)

SALLINGVEJ
 Vanløse
 Dispositionsforslag
BILAG 4B

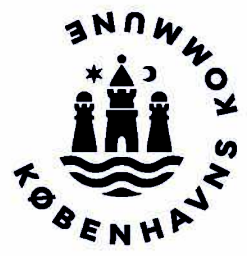

NORD

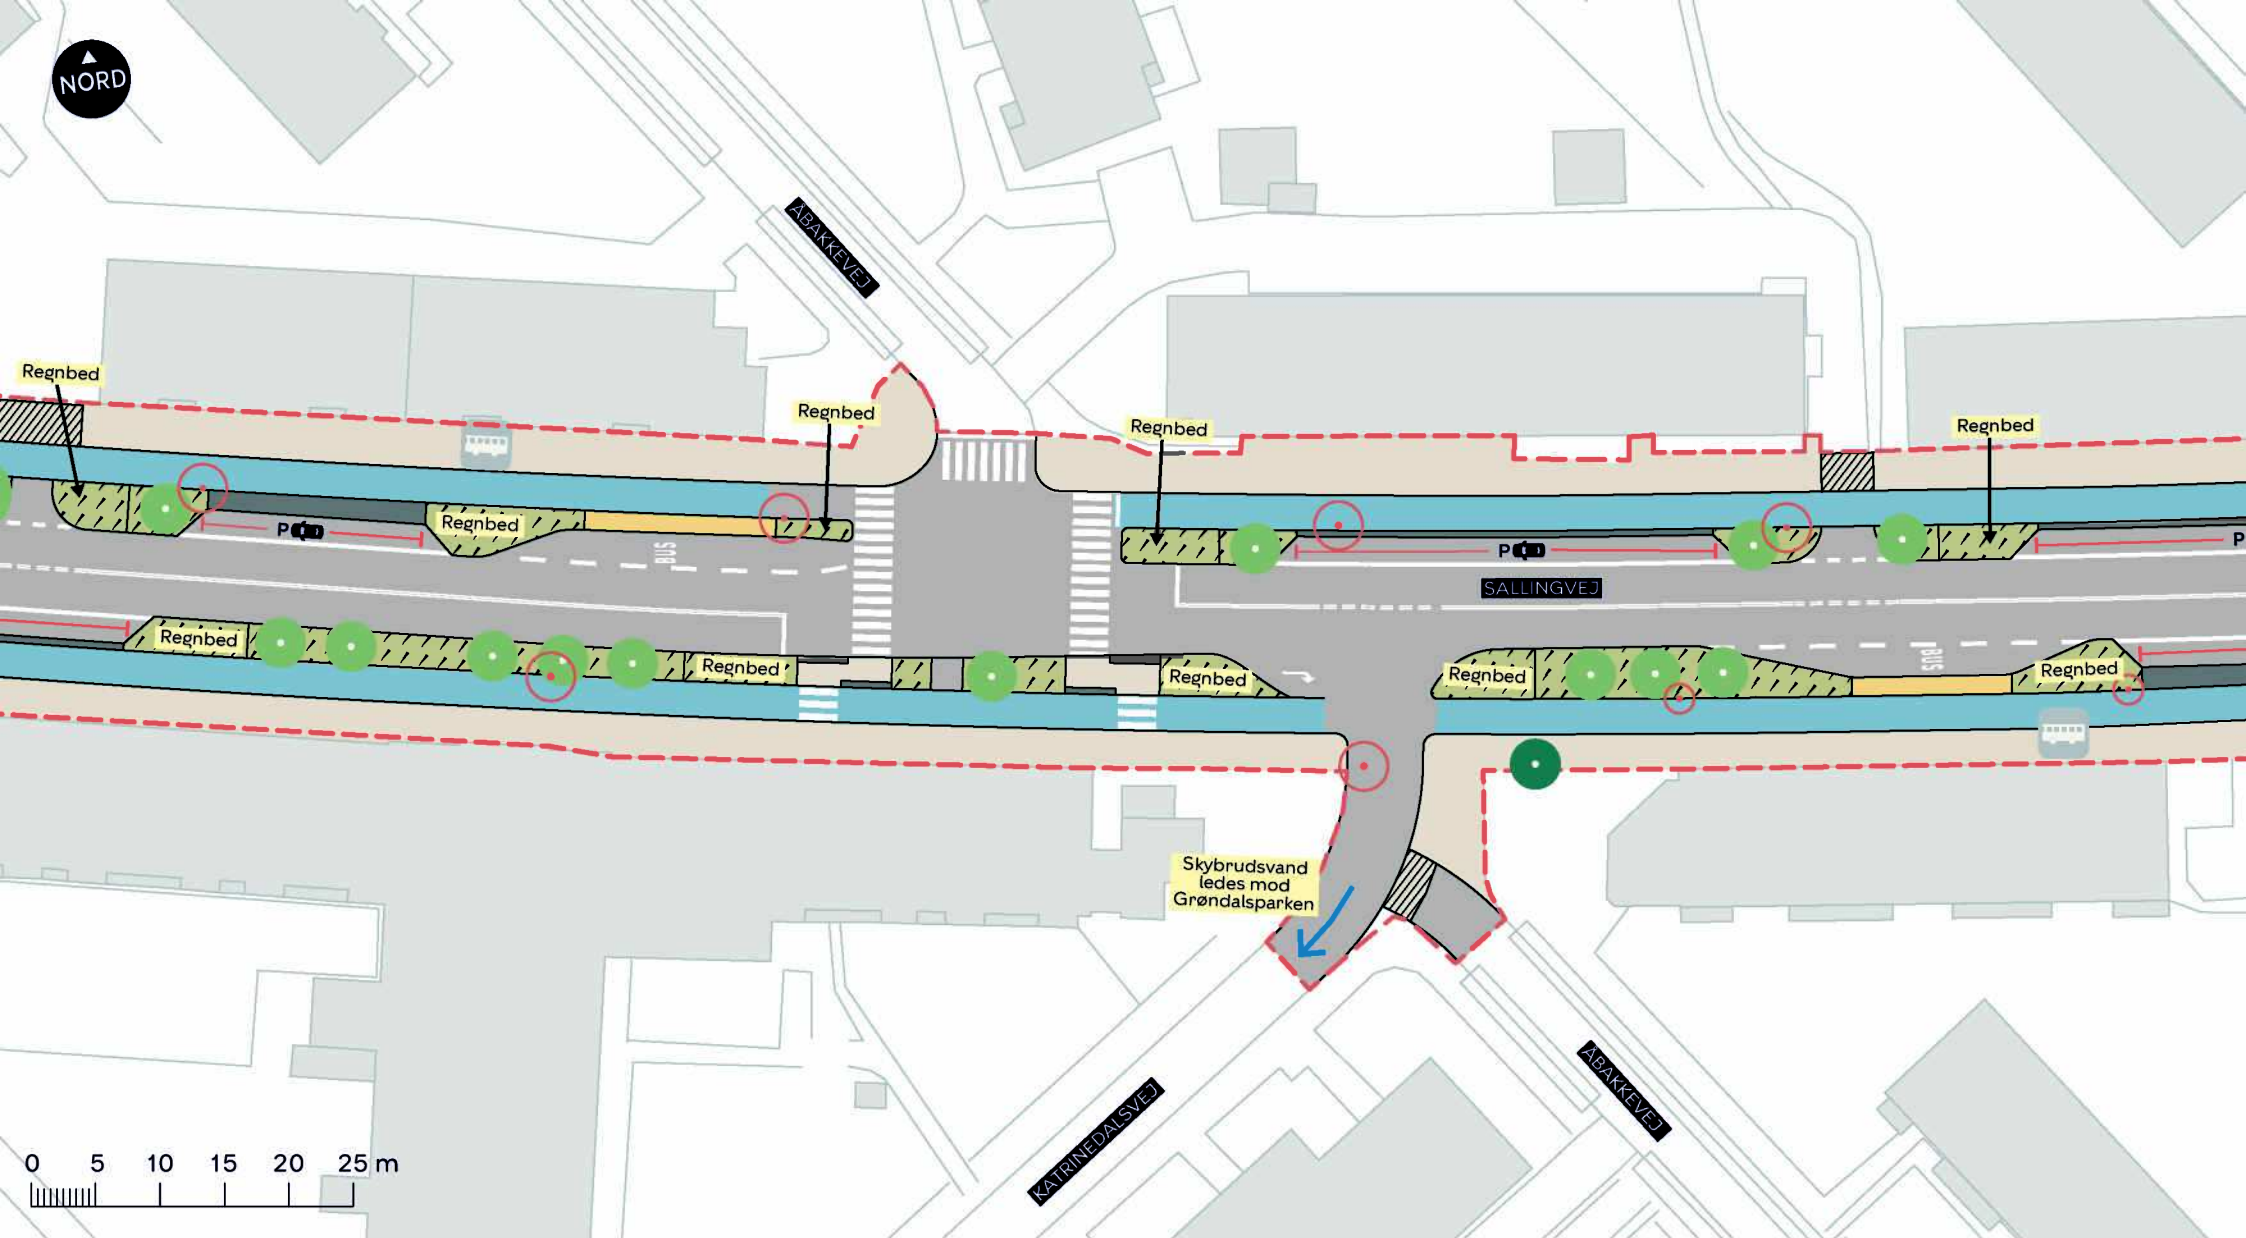

--- Anlægsområde

Fortov

Cykelsti

Busperron

Beplantning

● Nyt træ (13 stk.)

● Eksisterende træ


○ Træ der fældes (8 stk.)

☒ Eksisterende busstoppested

SALLINGVEJ
Vanløse
Dispositionsforslag

BILAG 4C



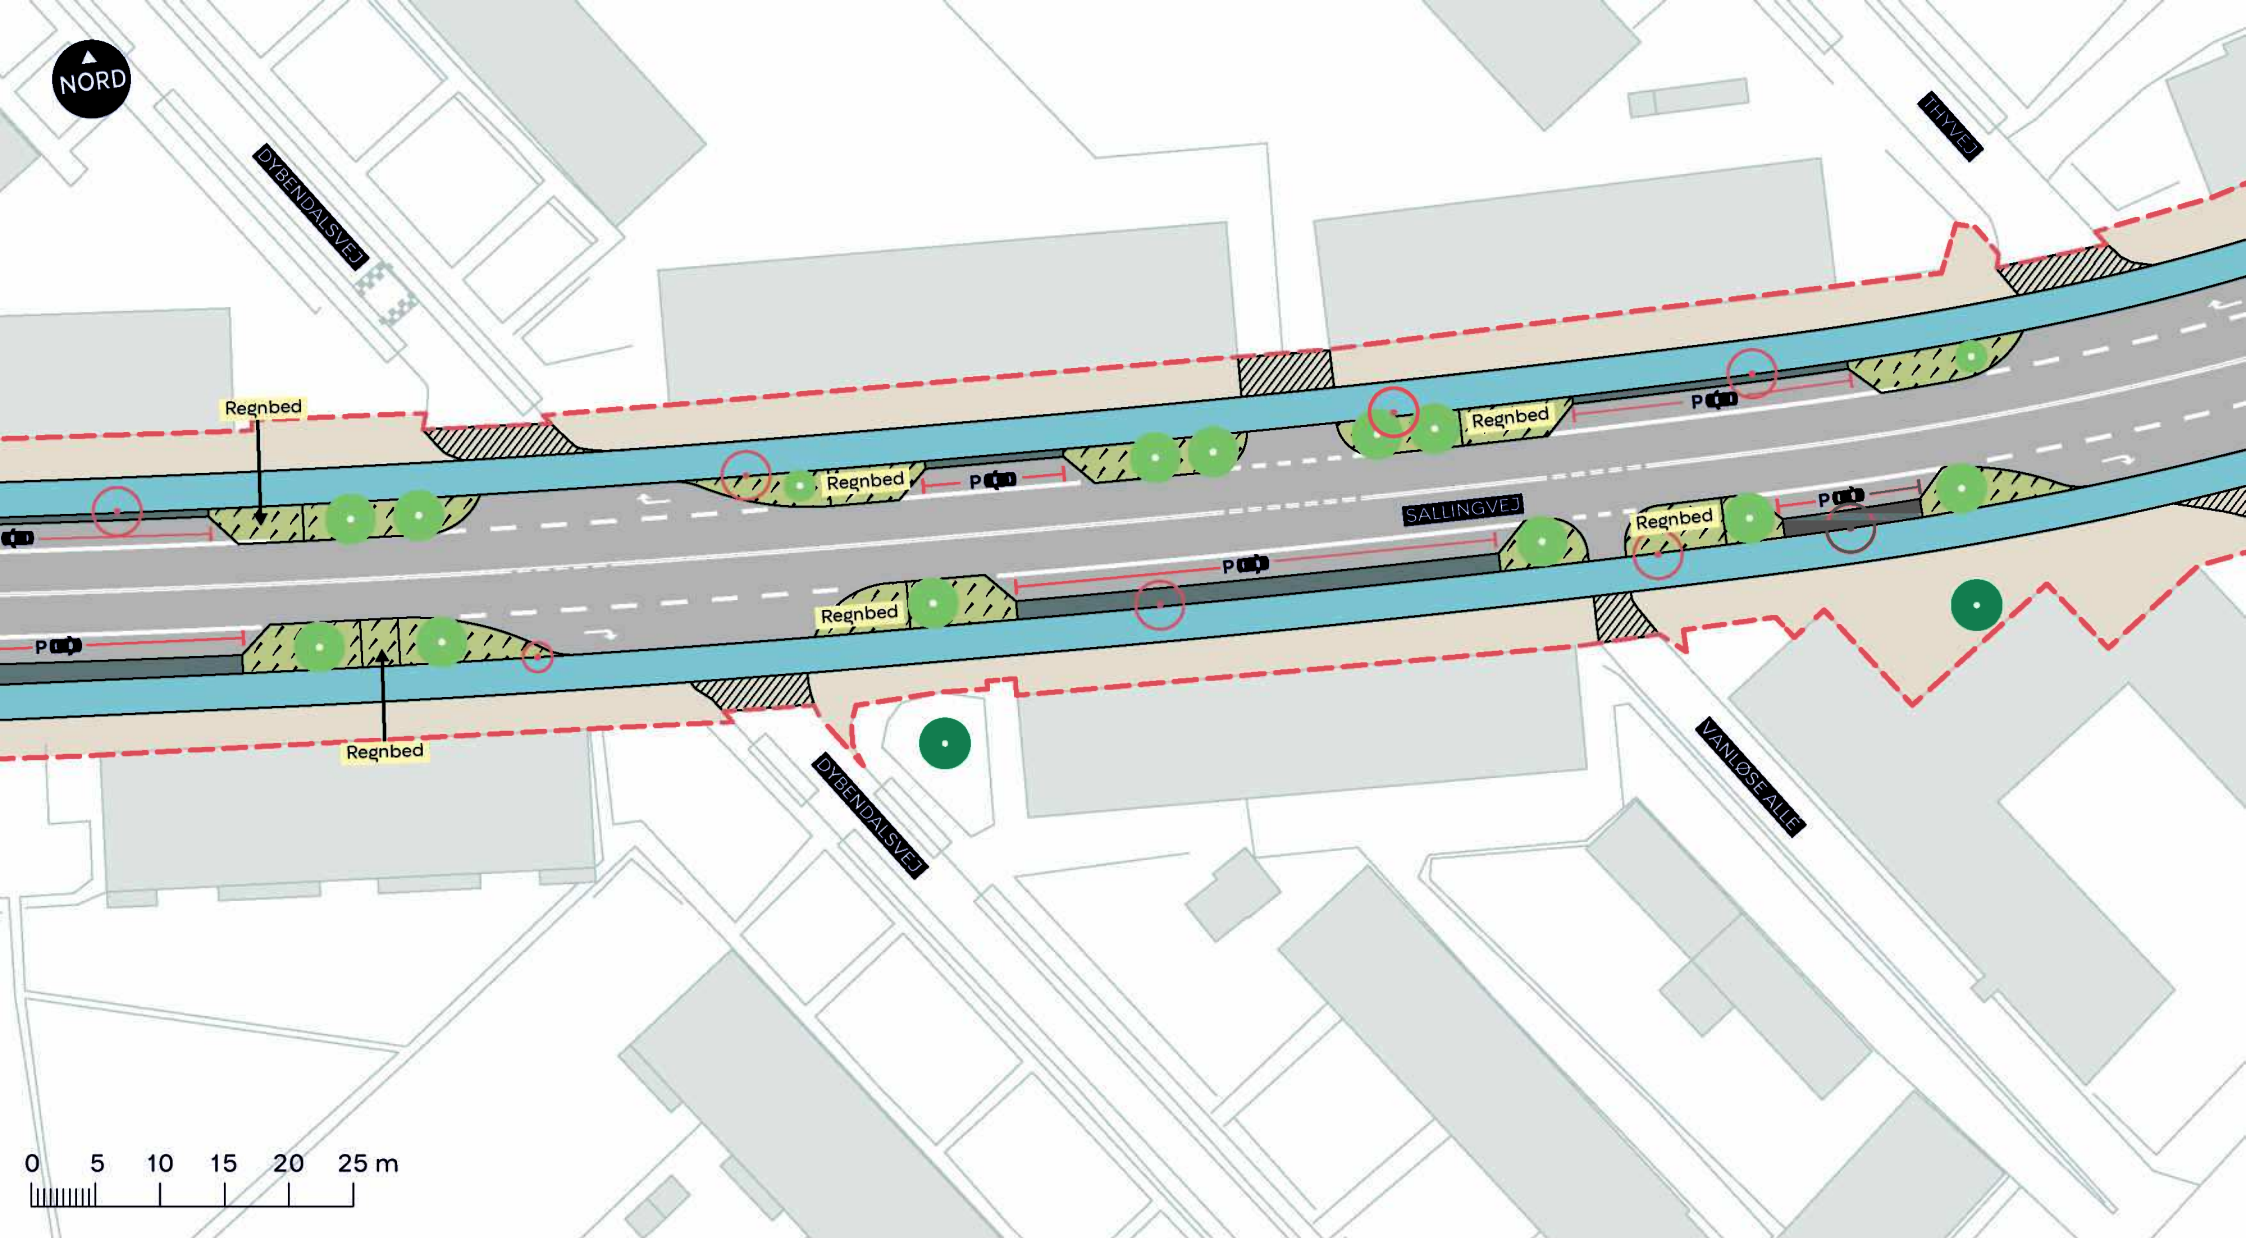


- - - Anlægsområde
- Fortov
- Cycelsti
- Overkørsel
- Beplantning

- Nyt træ (14 stk.)
- Eksisterende træ
- Træ der fældes (8 stk.)

SALLINGVEJ
 Vanløse
 Dispositionsforslag
BILAG 4D



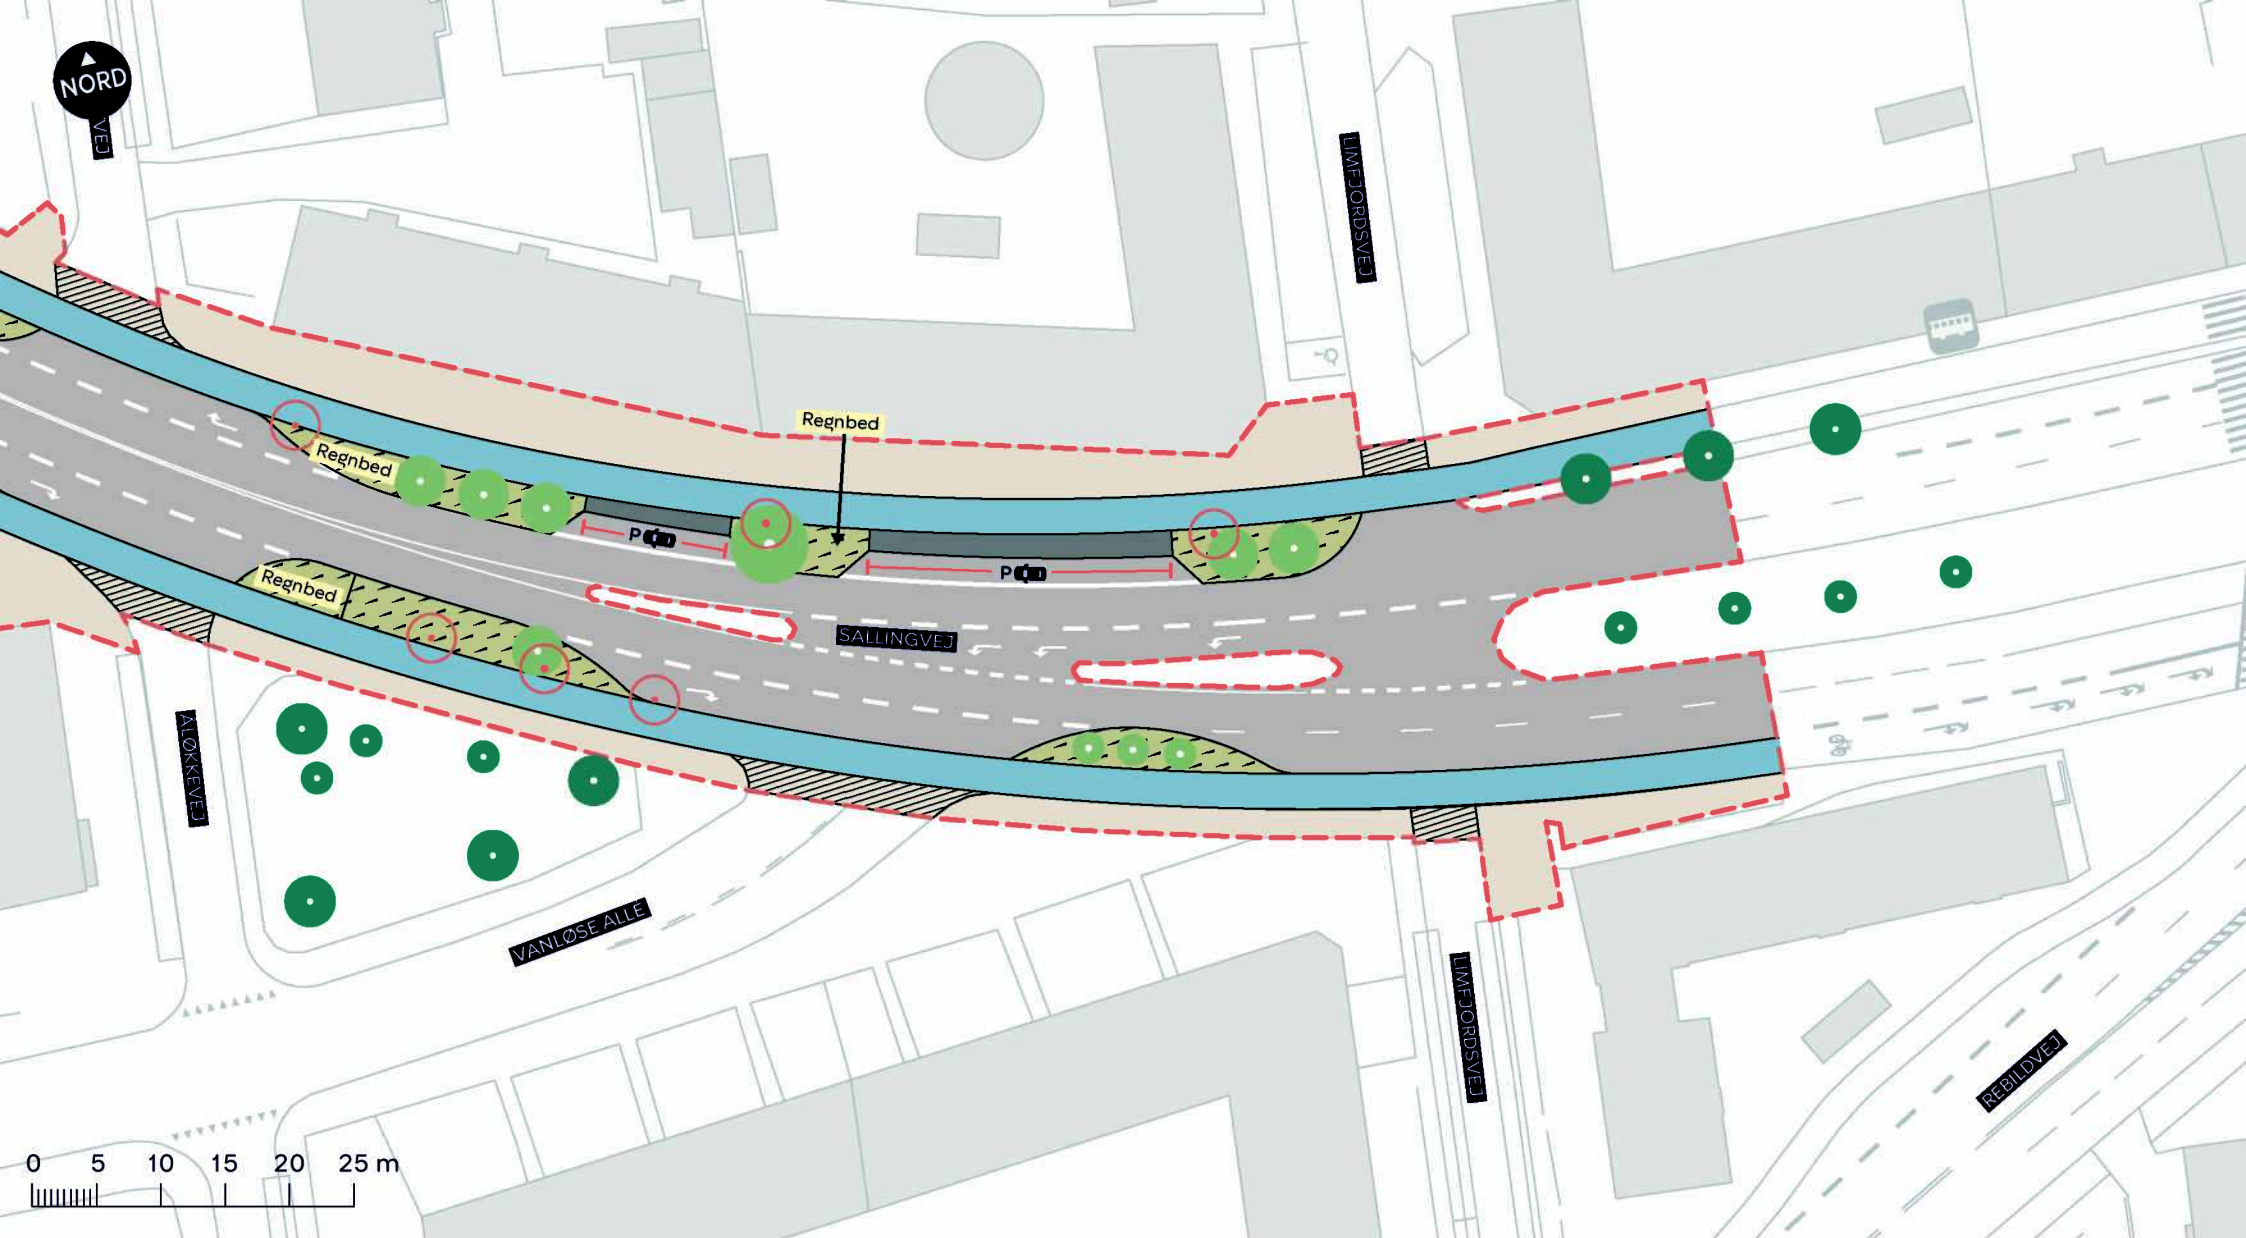

--- Anlægsområde

Fortov

Cykelsti

Overkørsel

Beplantning

● Nyt træ (10 stk.)

● Eksisterende træ

○ Træ der fældes (6 stk.)

Busstoppested

SALLINGVEJ
Vanløse
Dispositionsforslag

BILAG 4E

