


- Bred perron (3+ m)
- Smal perron (1,5 - 2,0 m)
- Ingen perron

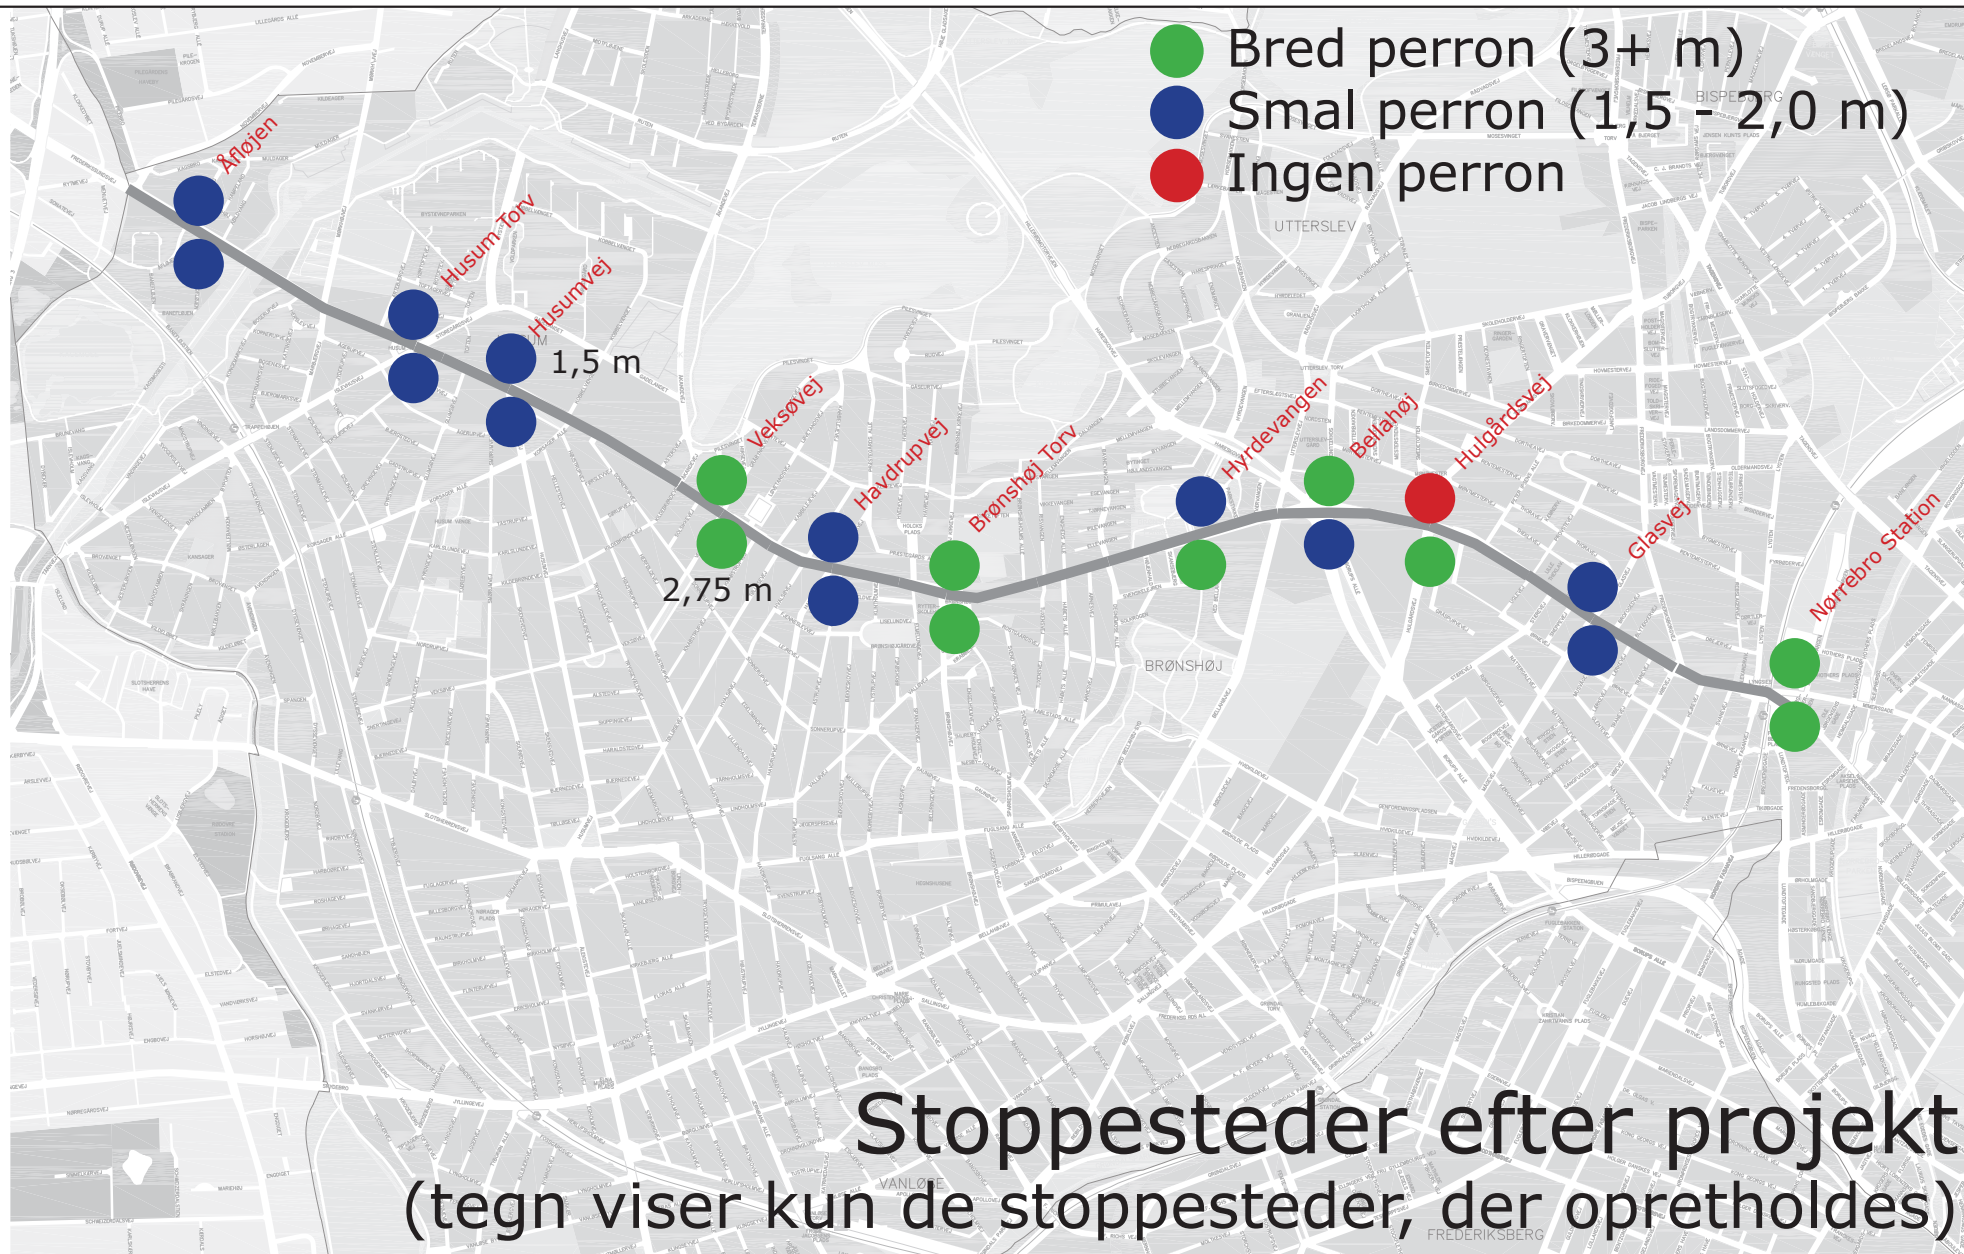

**Stoppesteder efter projekt**  
 (tegn viser kun de stoppesteder, der opretholdes)

Højklasset busløsning på Frederikssundsvej

Oversigtskort

Bilag 5

