


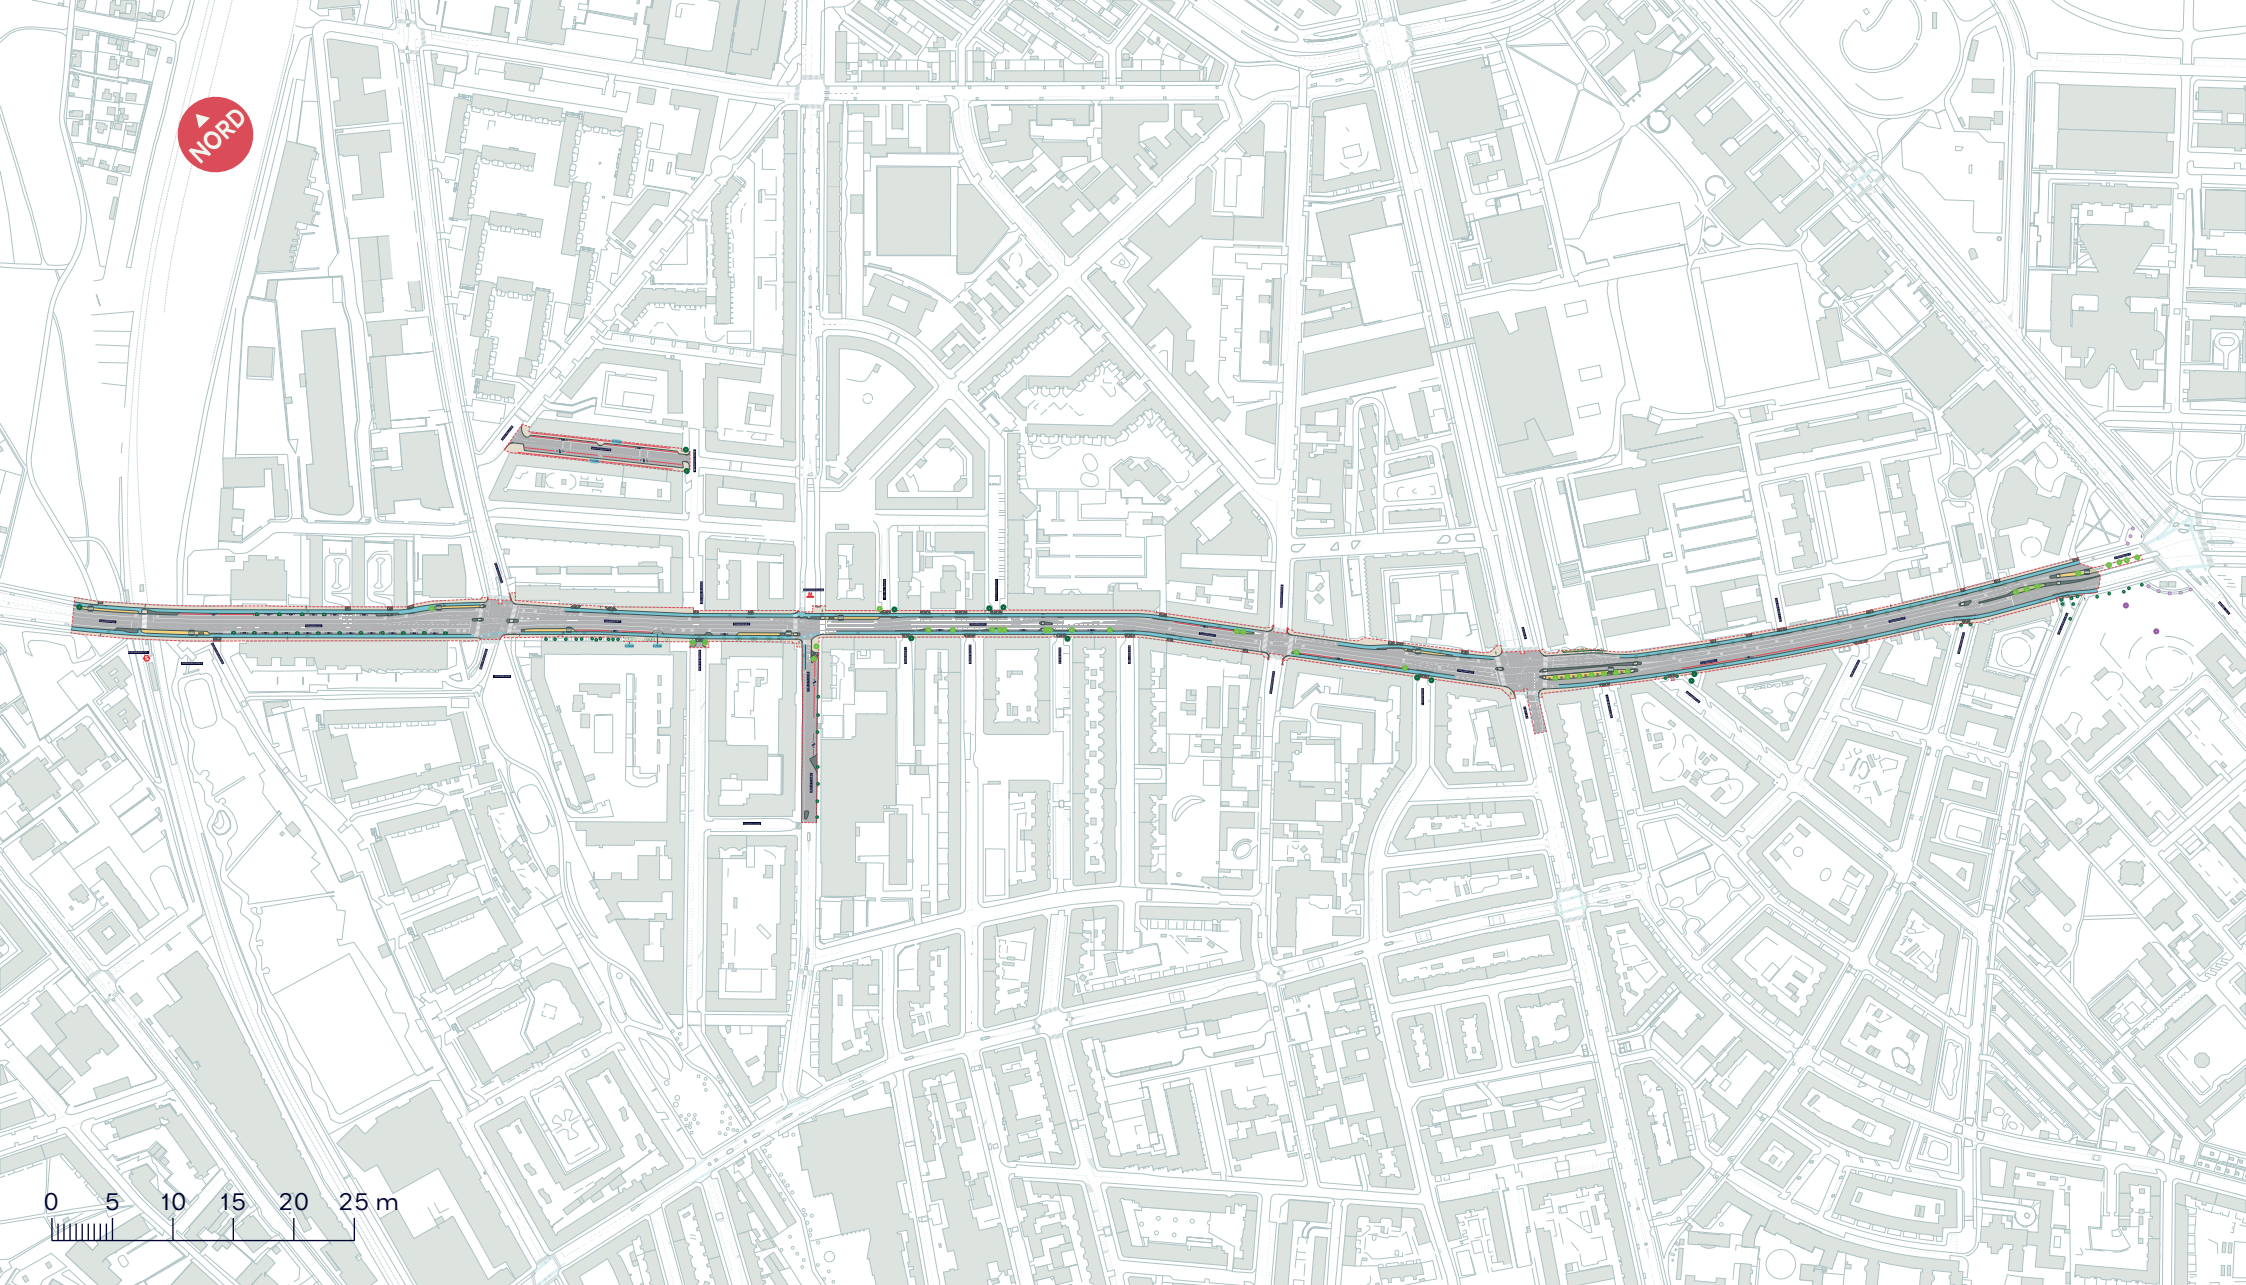

--- Anlægsområde

Cykelsti

Belysning



Busstoppested



Busperron



Ikonisk træ/
ikonisk træ i trægruppe



Eksisterende træ (60 Busstoppested Træ i gruppe (34 stk.)



Træ der fældes (46 stk.)


TAGENSVEJ, ETAPE 2

Nørrebro

Projektforslag

BILAG 4 SAMLET



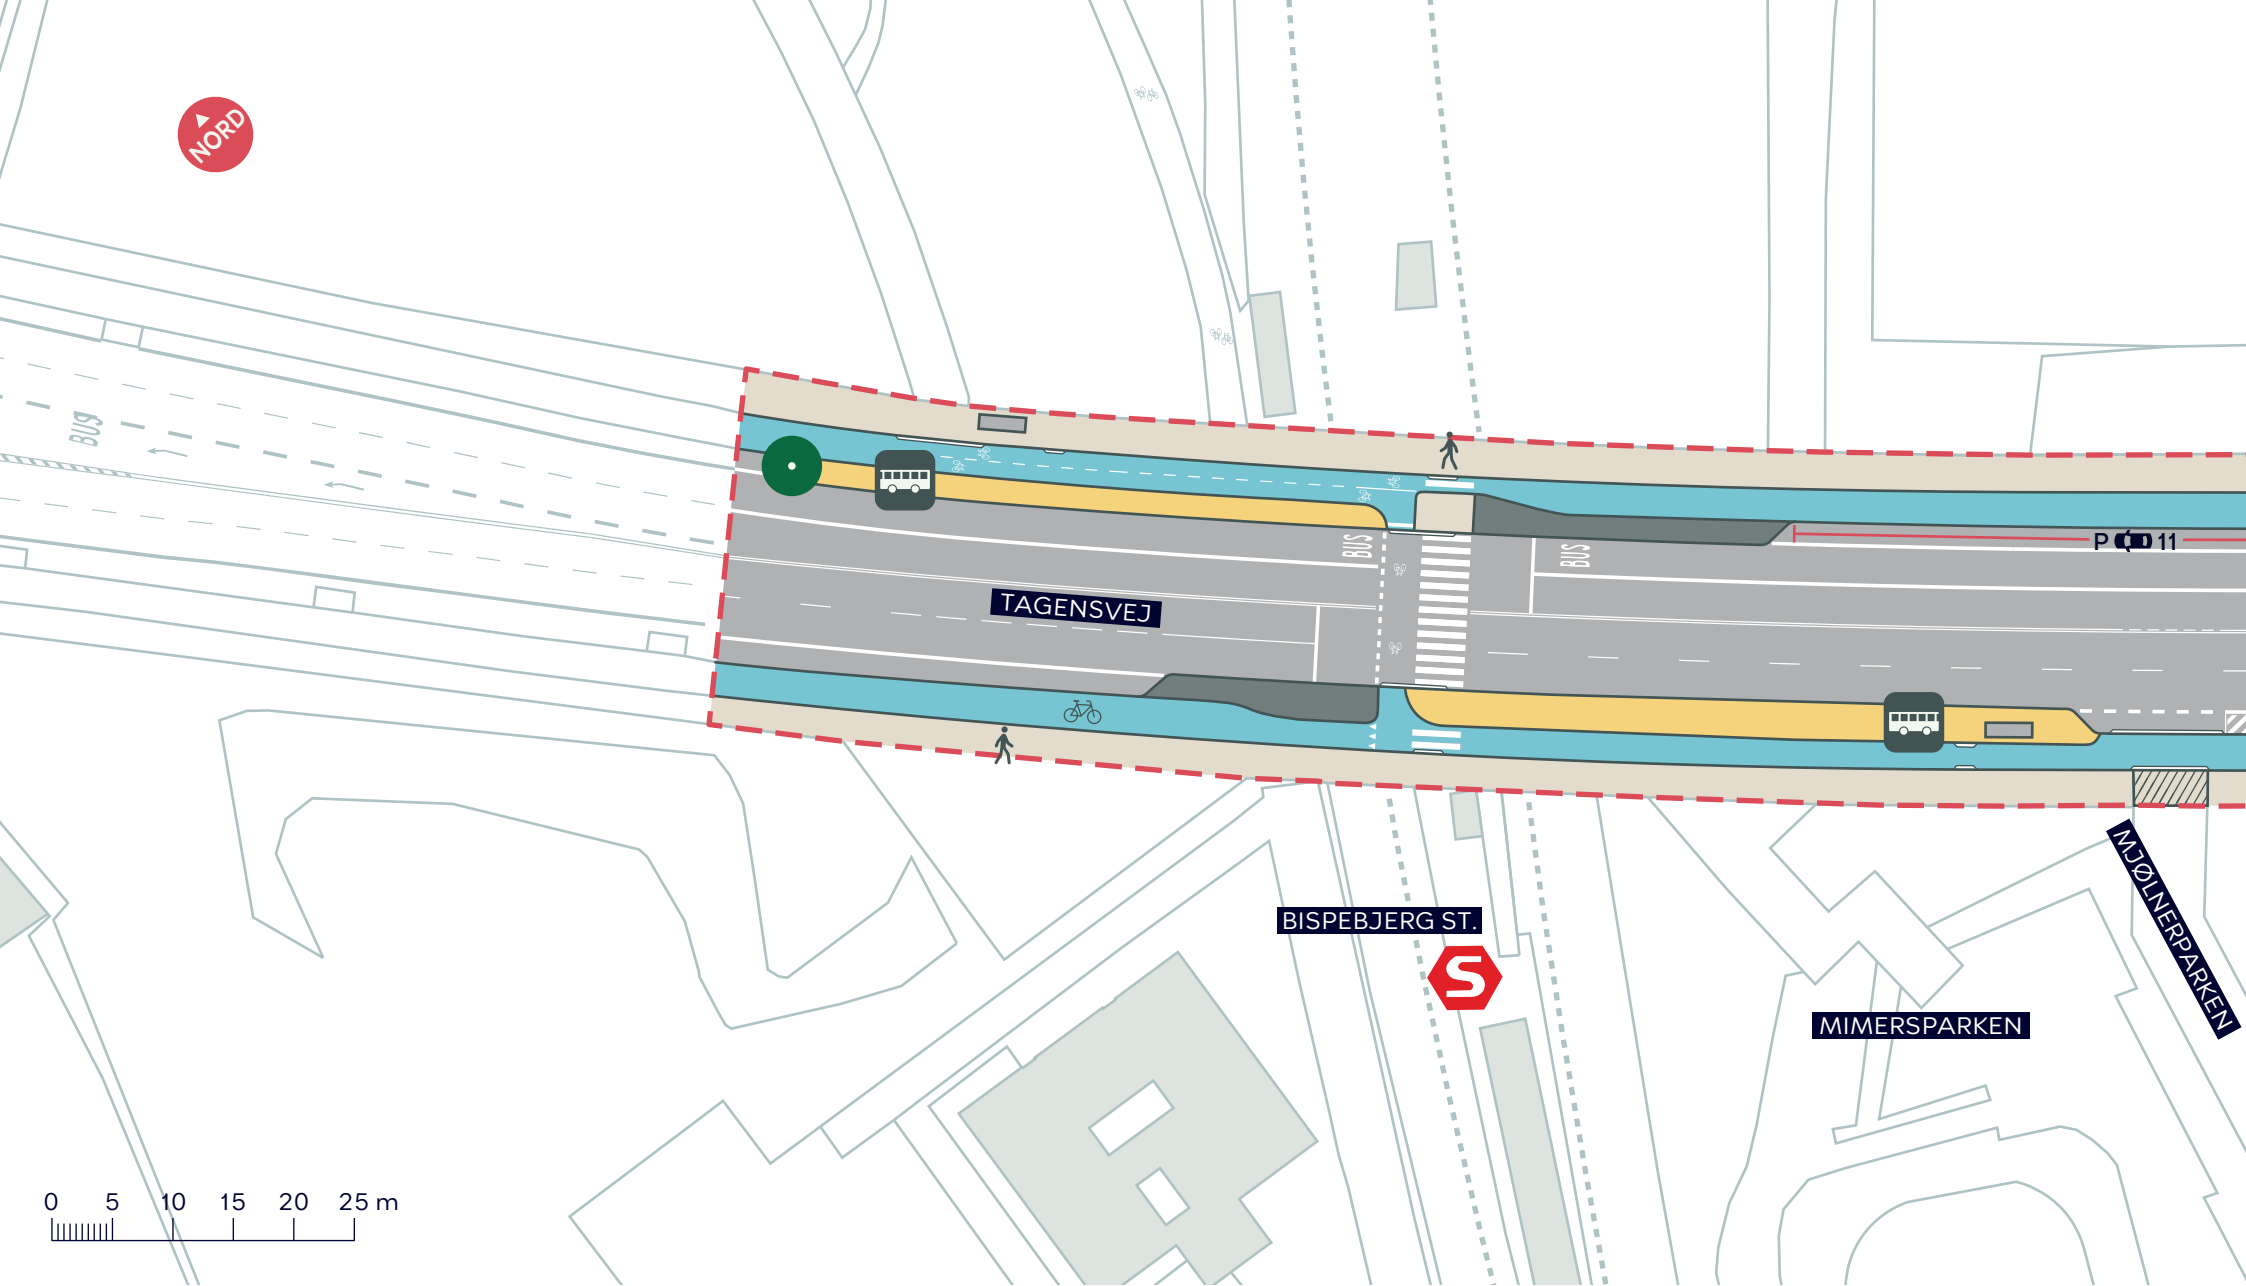


- Anlægsområde
-  Busstoppested
-  Eksisterende træ (1 stk.)

-  Cykelsti
-  Busperron


TAGENSVEJ, ETAPE 2
Nørrebro
Projektforslag
BILAG 4A



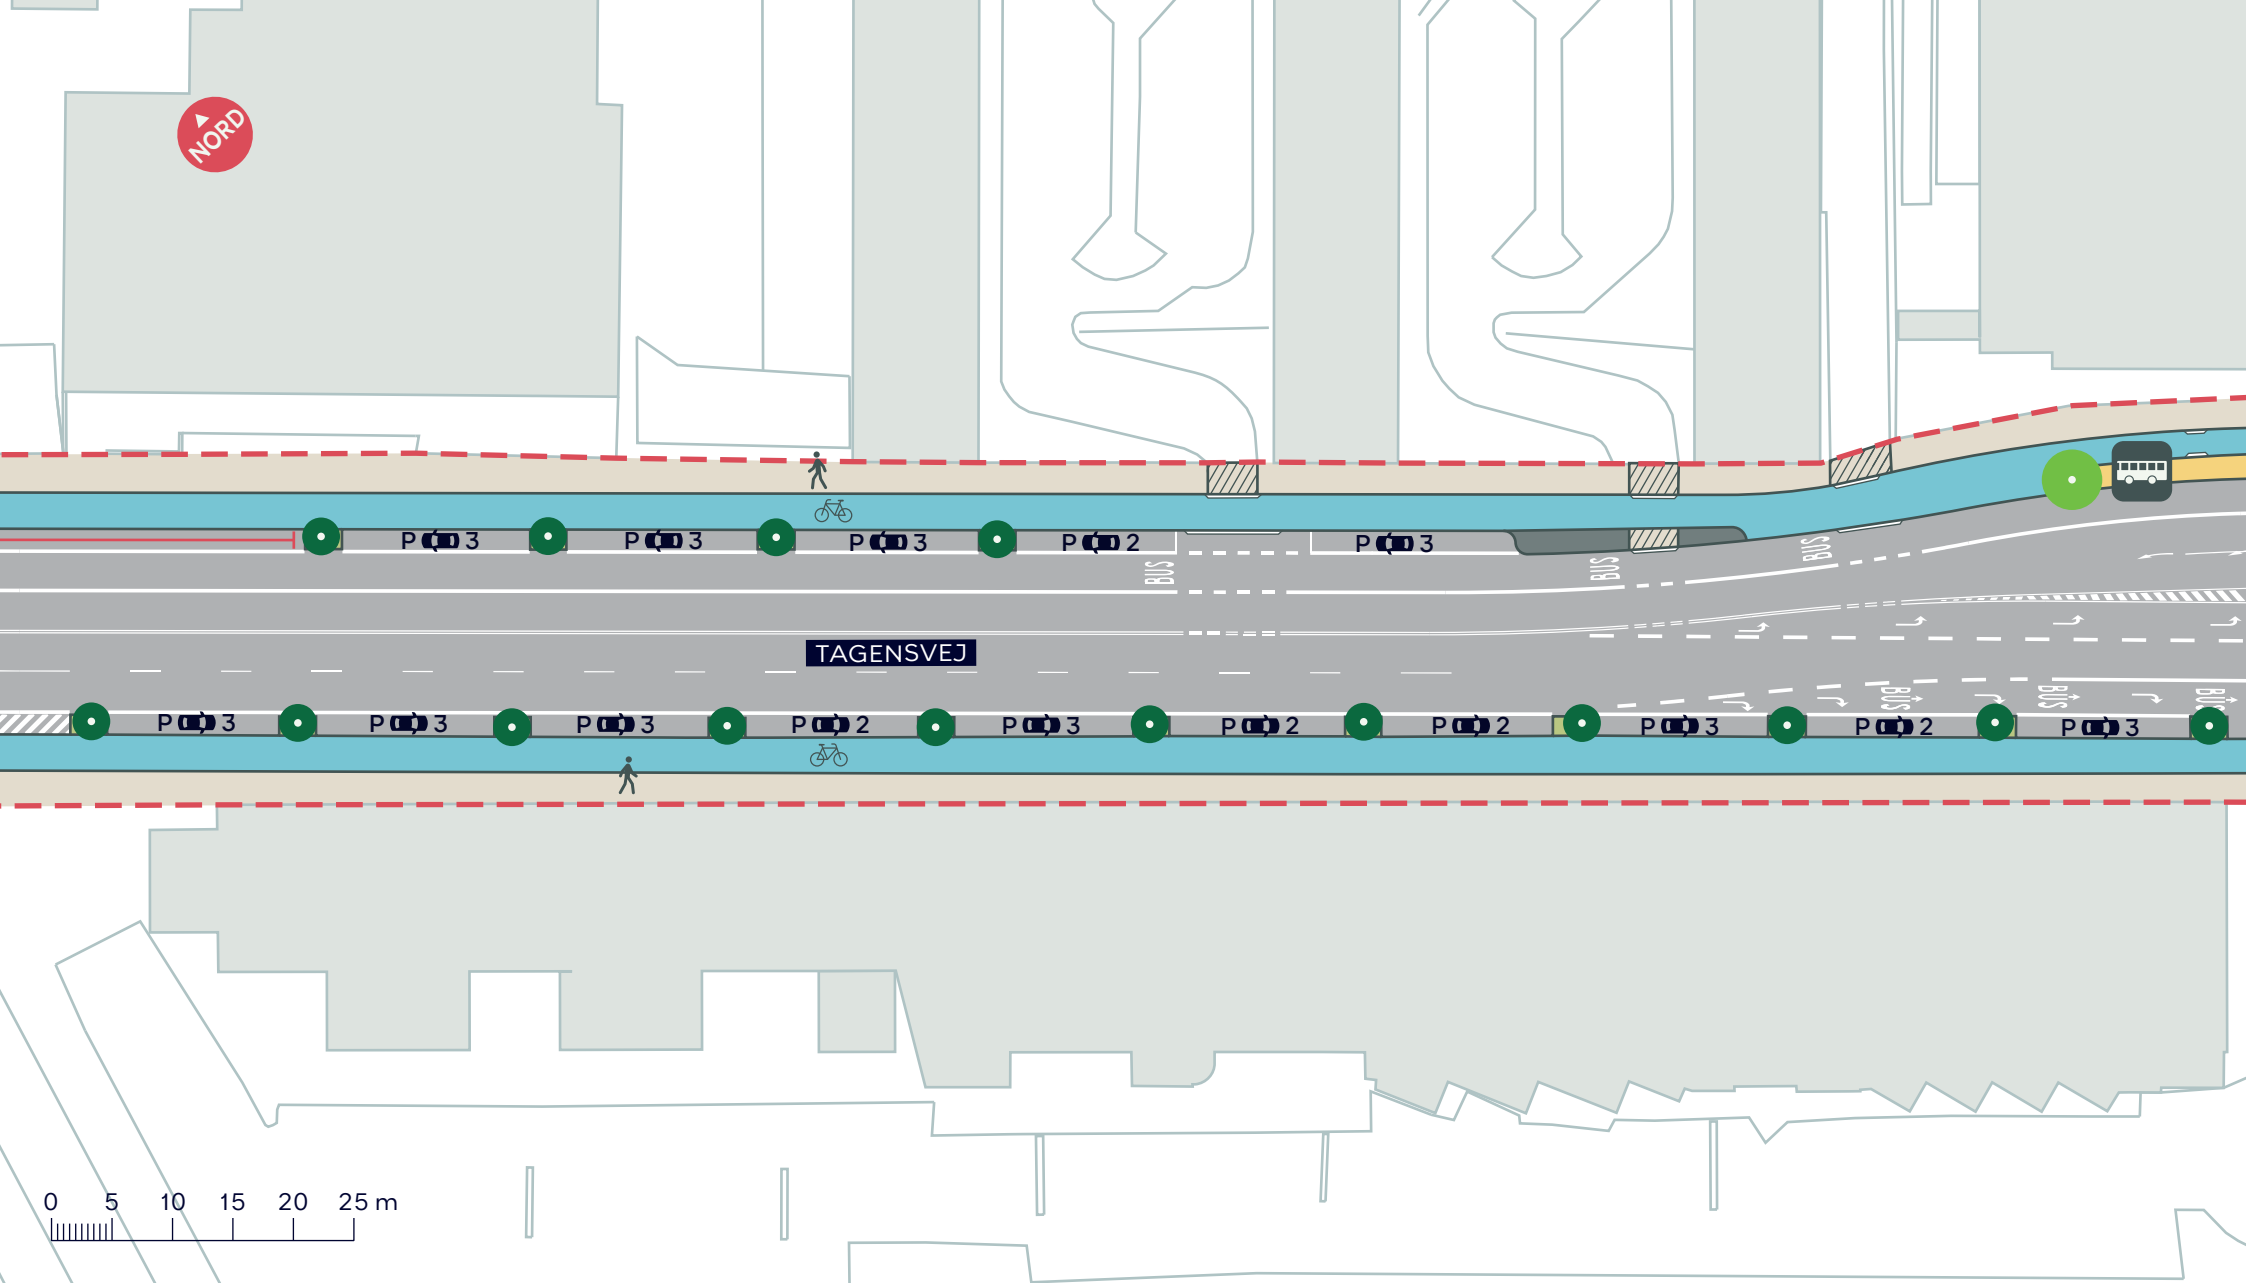

TAGENSVEJ, ETAPE 2
 Nørrebro
 Projektforslag
BILAG 4B



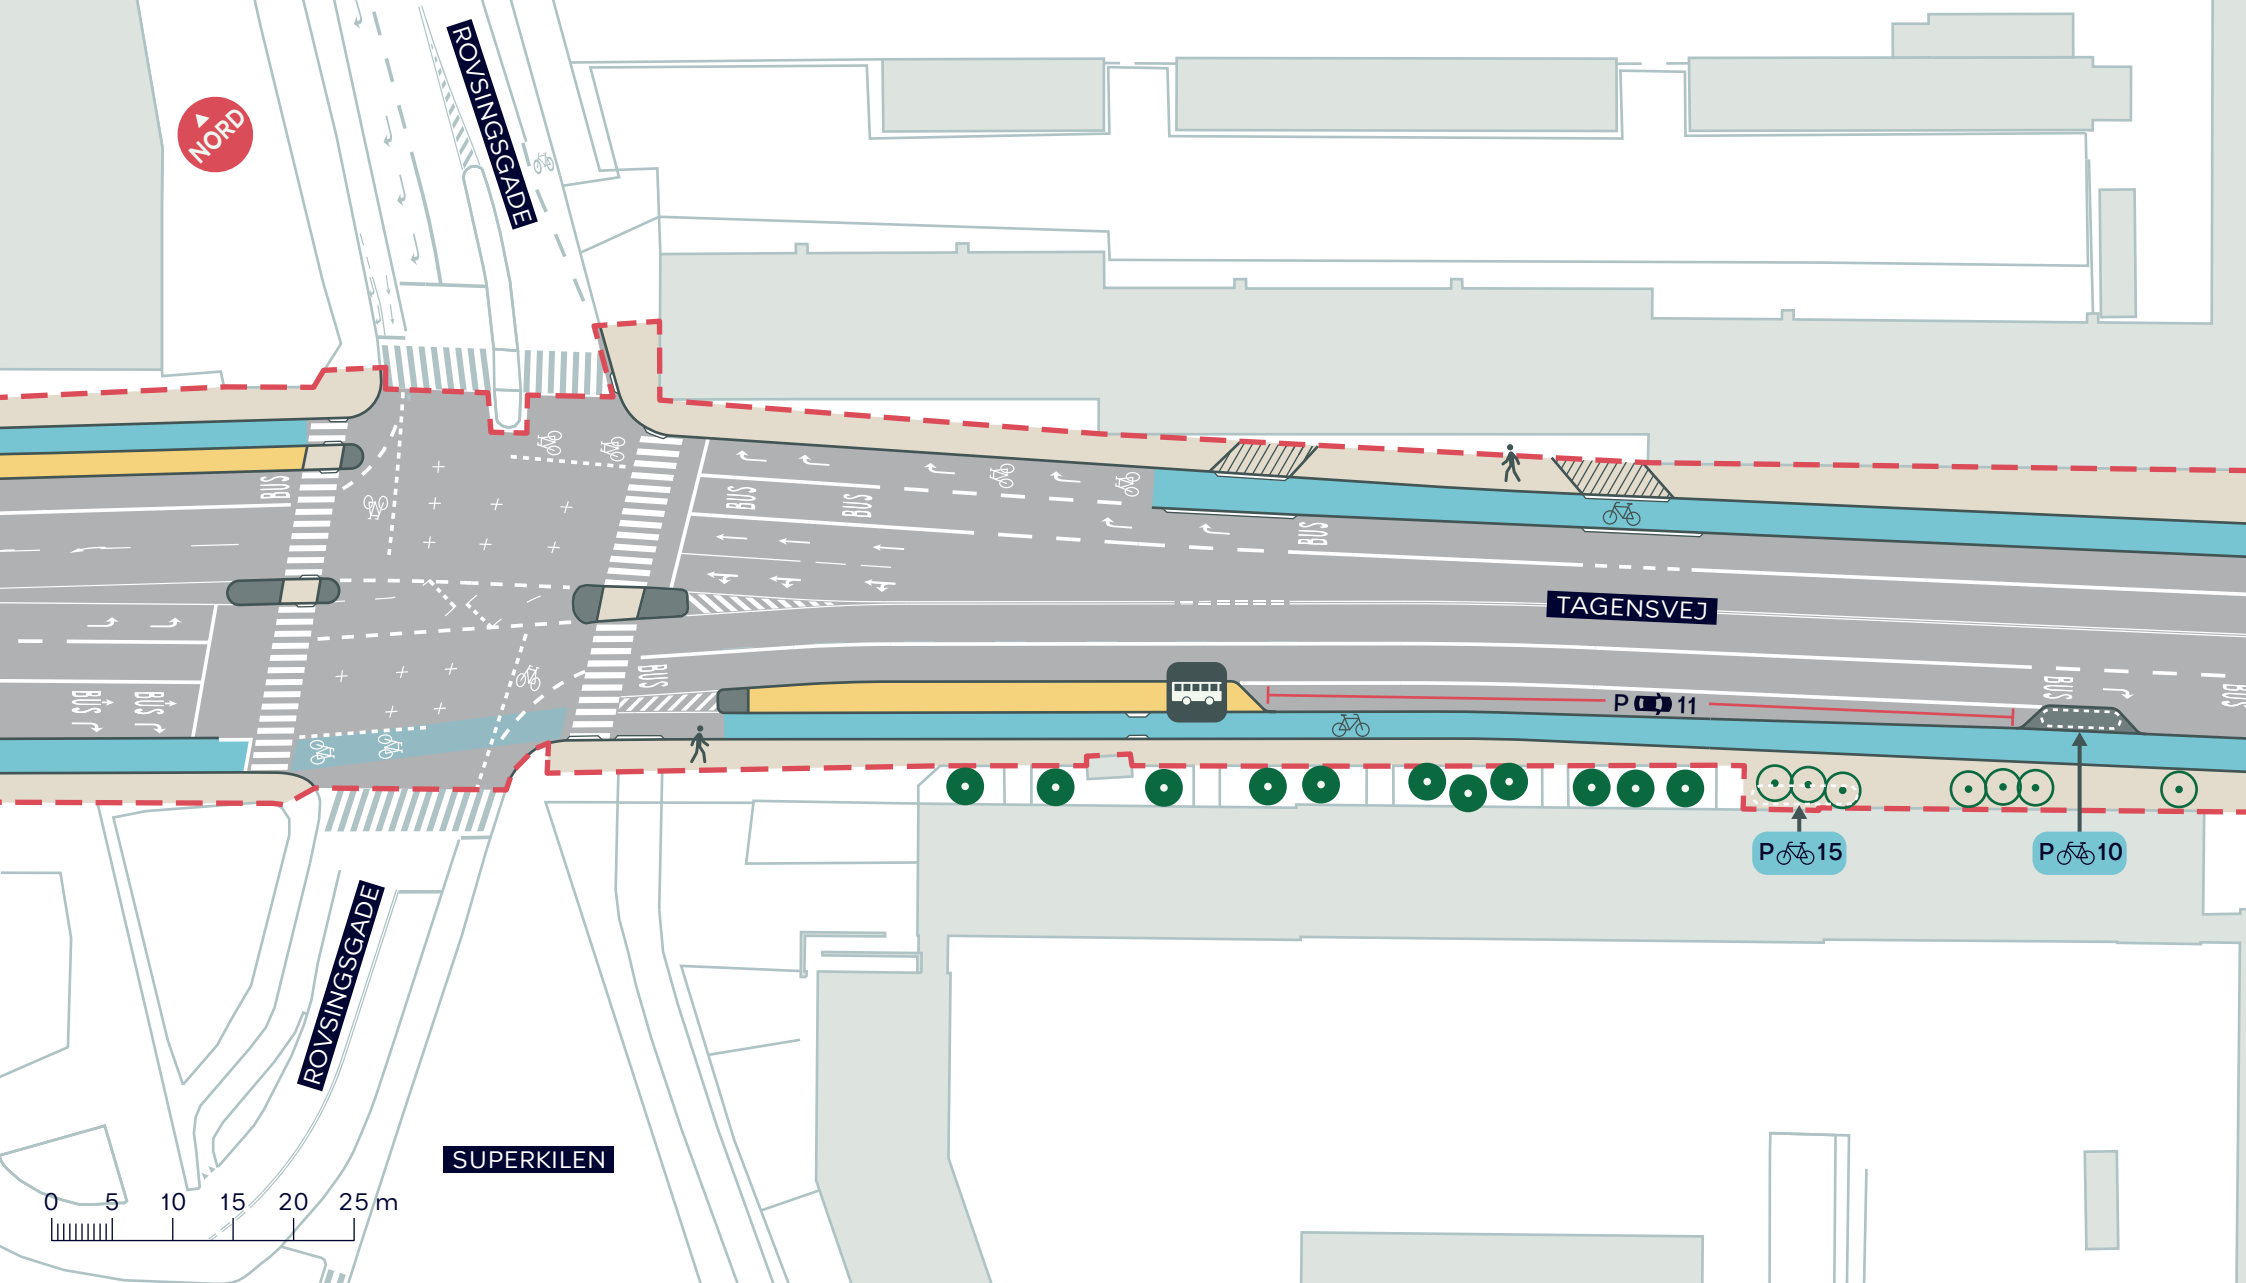

--- Anlægsområde



Busstoppested



Eksisterende træ (11 stk.)



Cykelsti



Busperron



Træ der fældes (7 stk.)


TAGENSVEJ, ETAPE 2

Nørrebro

Projektforslag

BILAG 4C



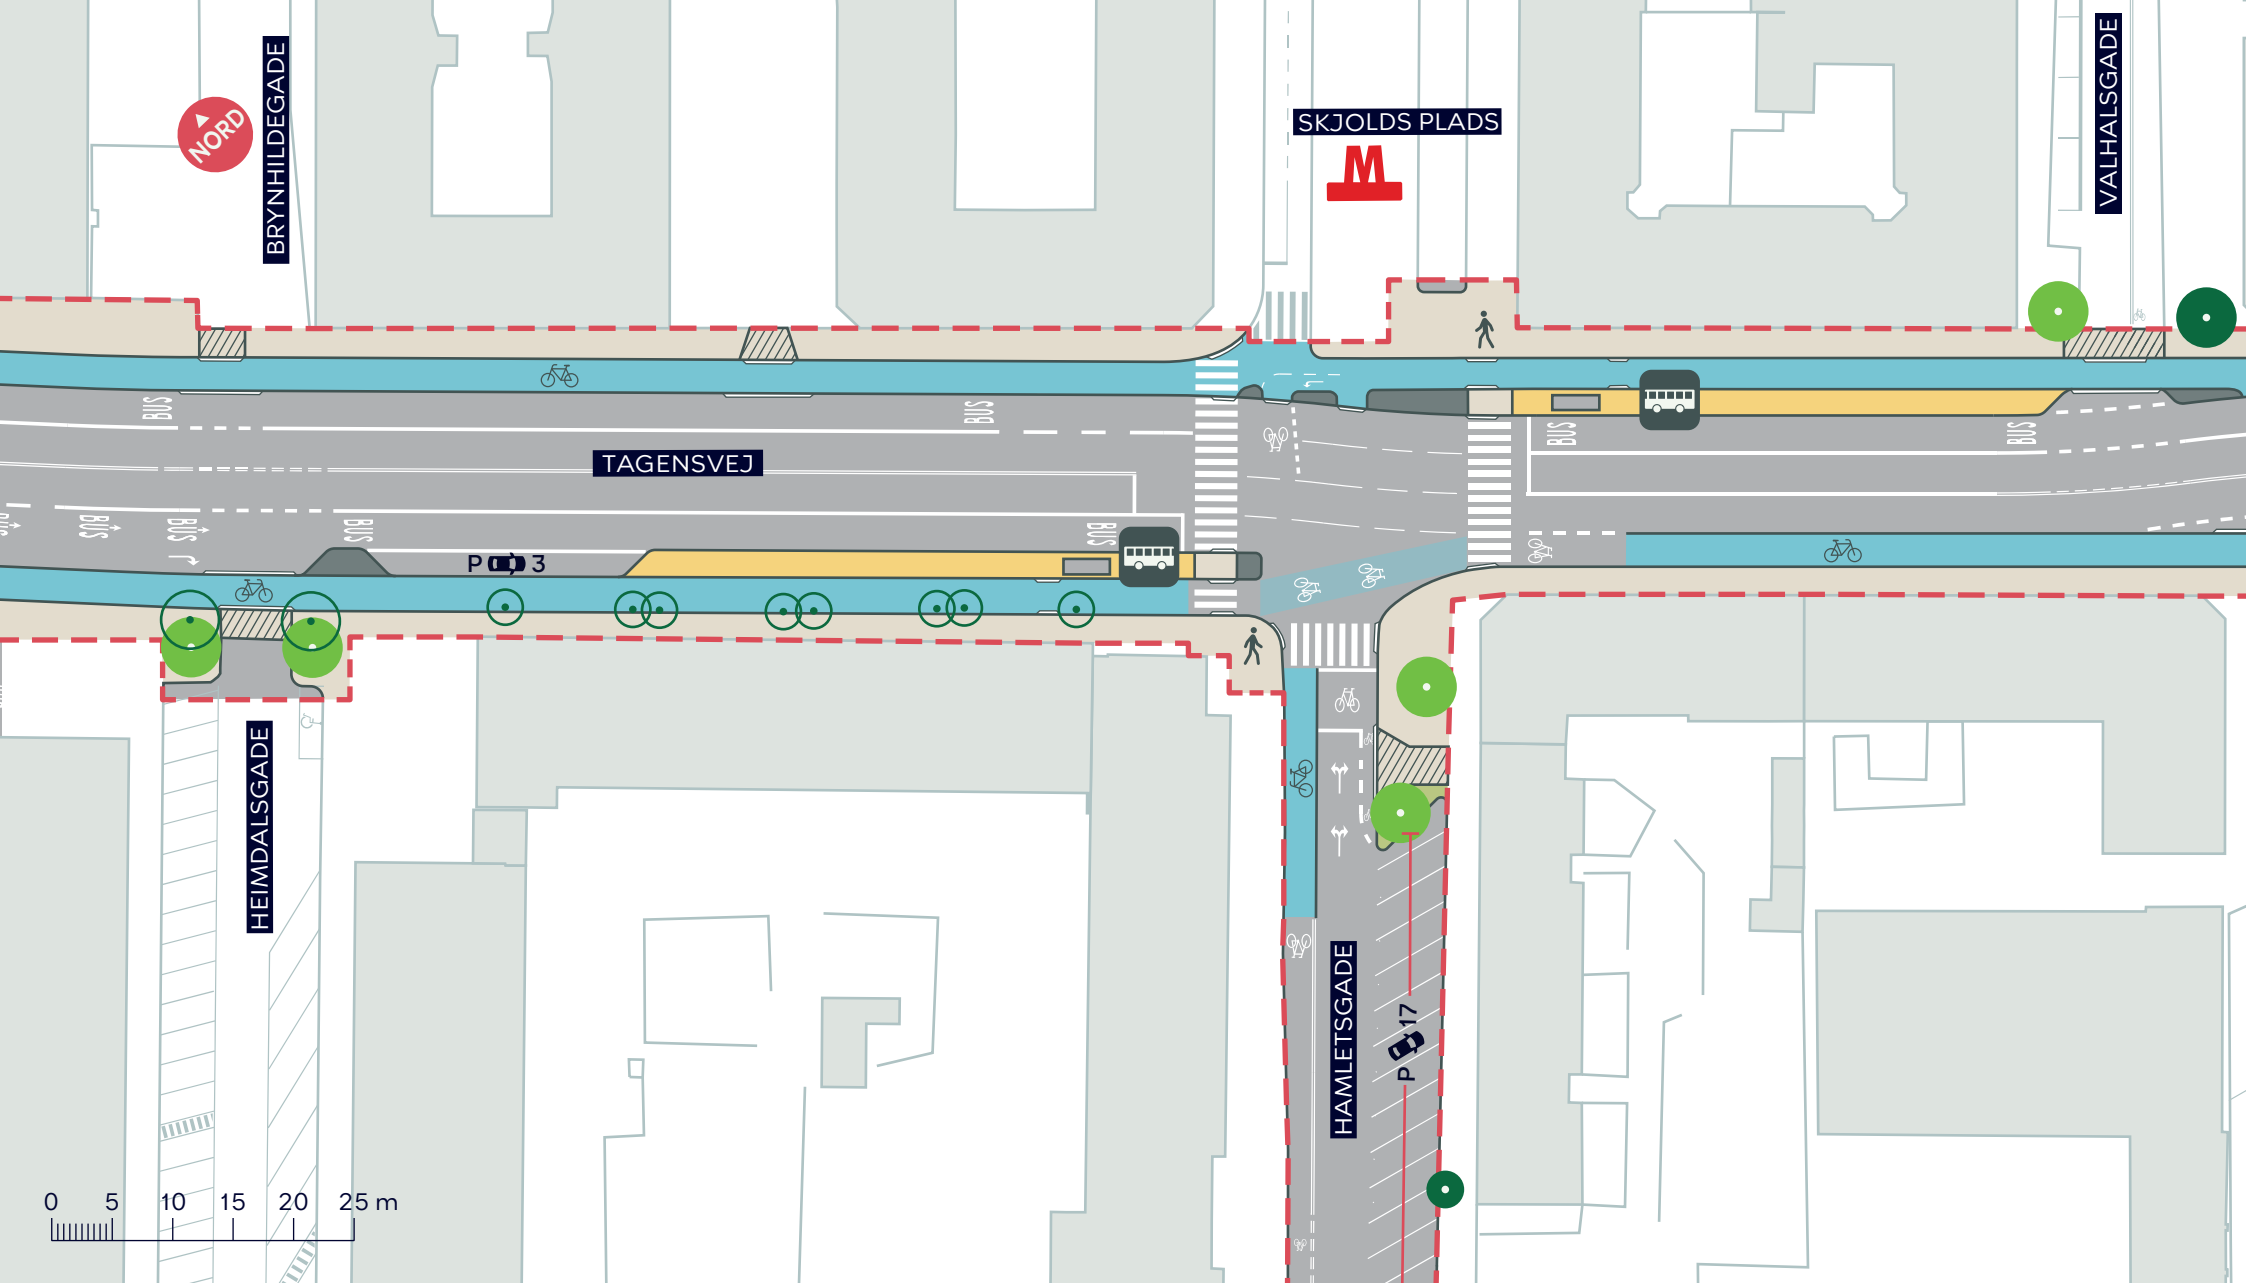

--- Anlægsområde



Busstoppested



Eksisterende træ (2 stk.)



Cykelsti



Busperron



Nyt træ (5 stk.)



Træ der fældes (10 stk.)


TAGENSVEJ, ETAPE 2

Nørrebro

Projektforslag

BILAG 4D



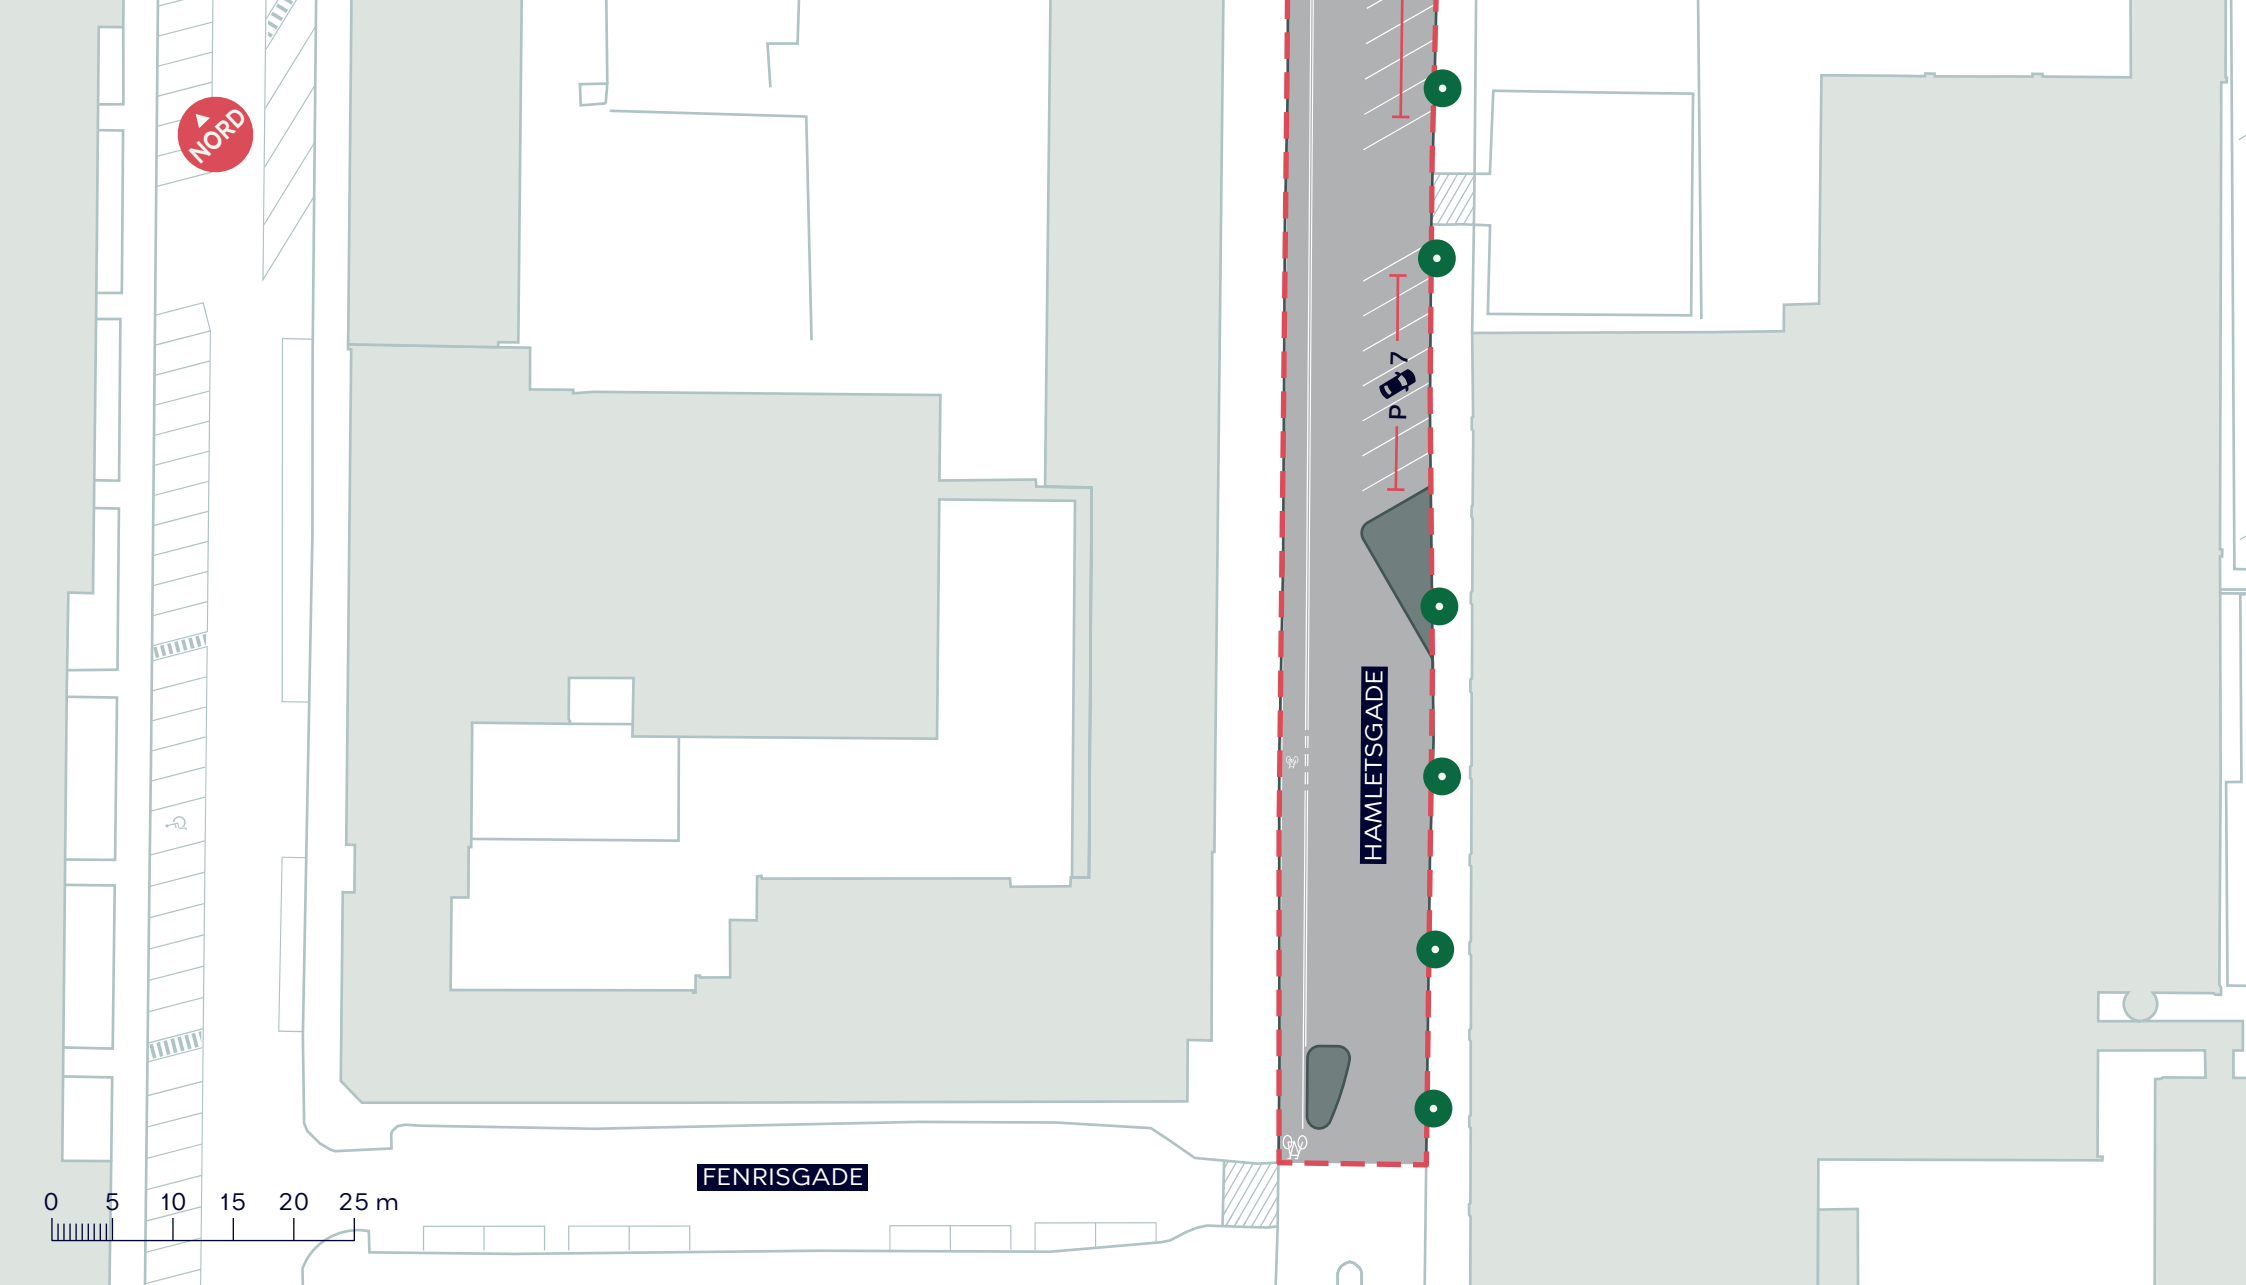


--- Anlægsområde

● Eksisterende træ (6 stk.)

TAGENSVEJ, ETAPE 2
Nørrebro
Projektforslag
BILAG 4E



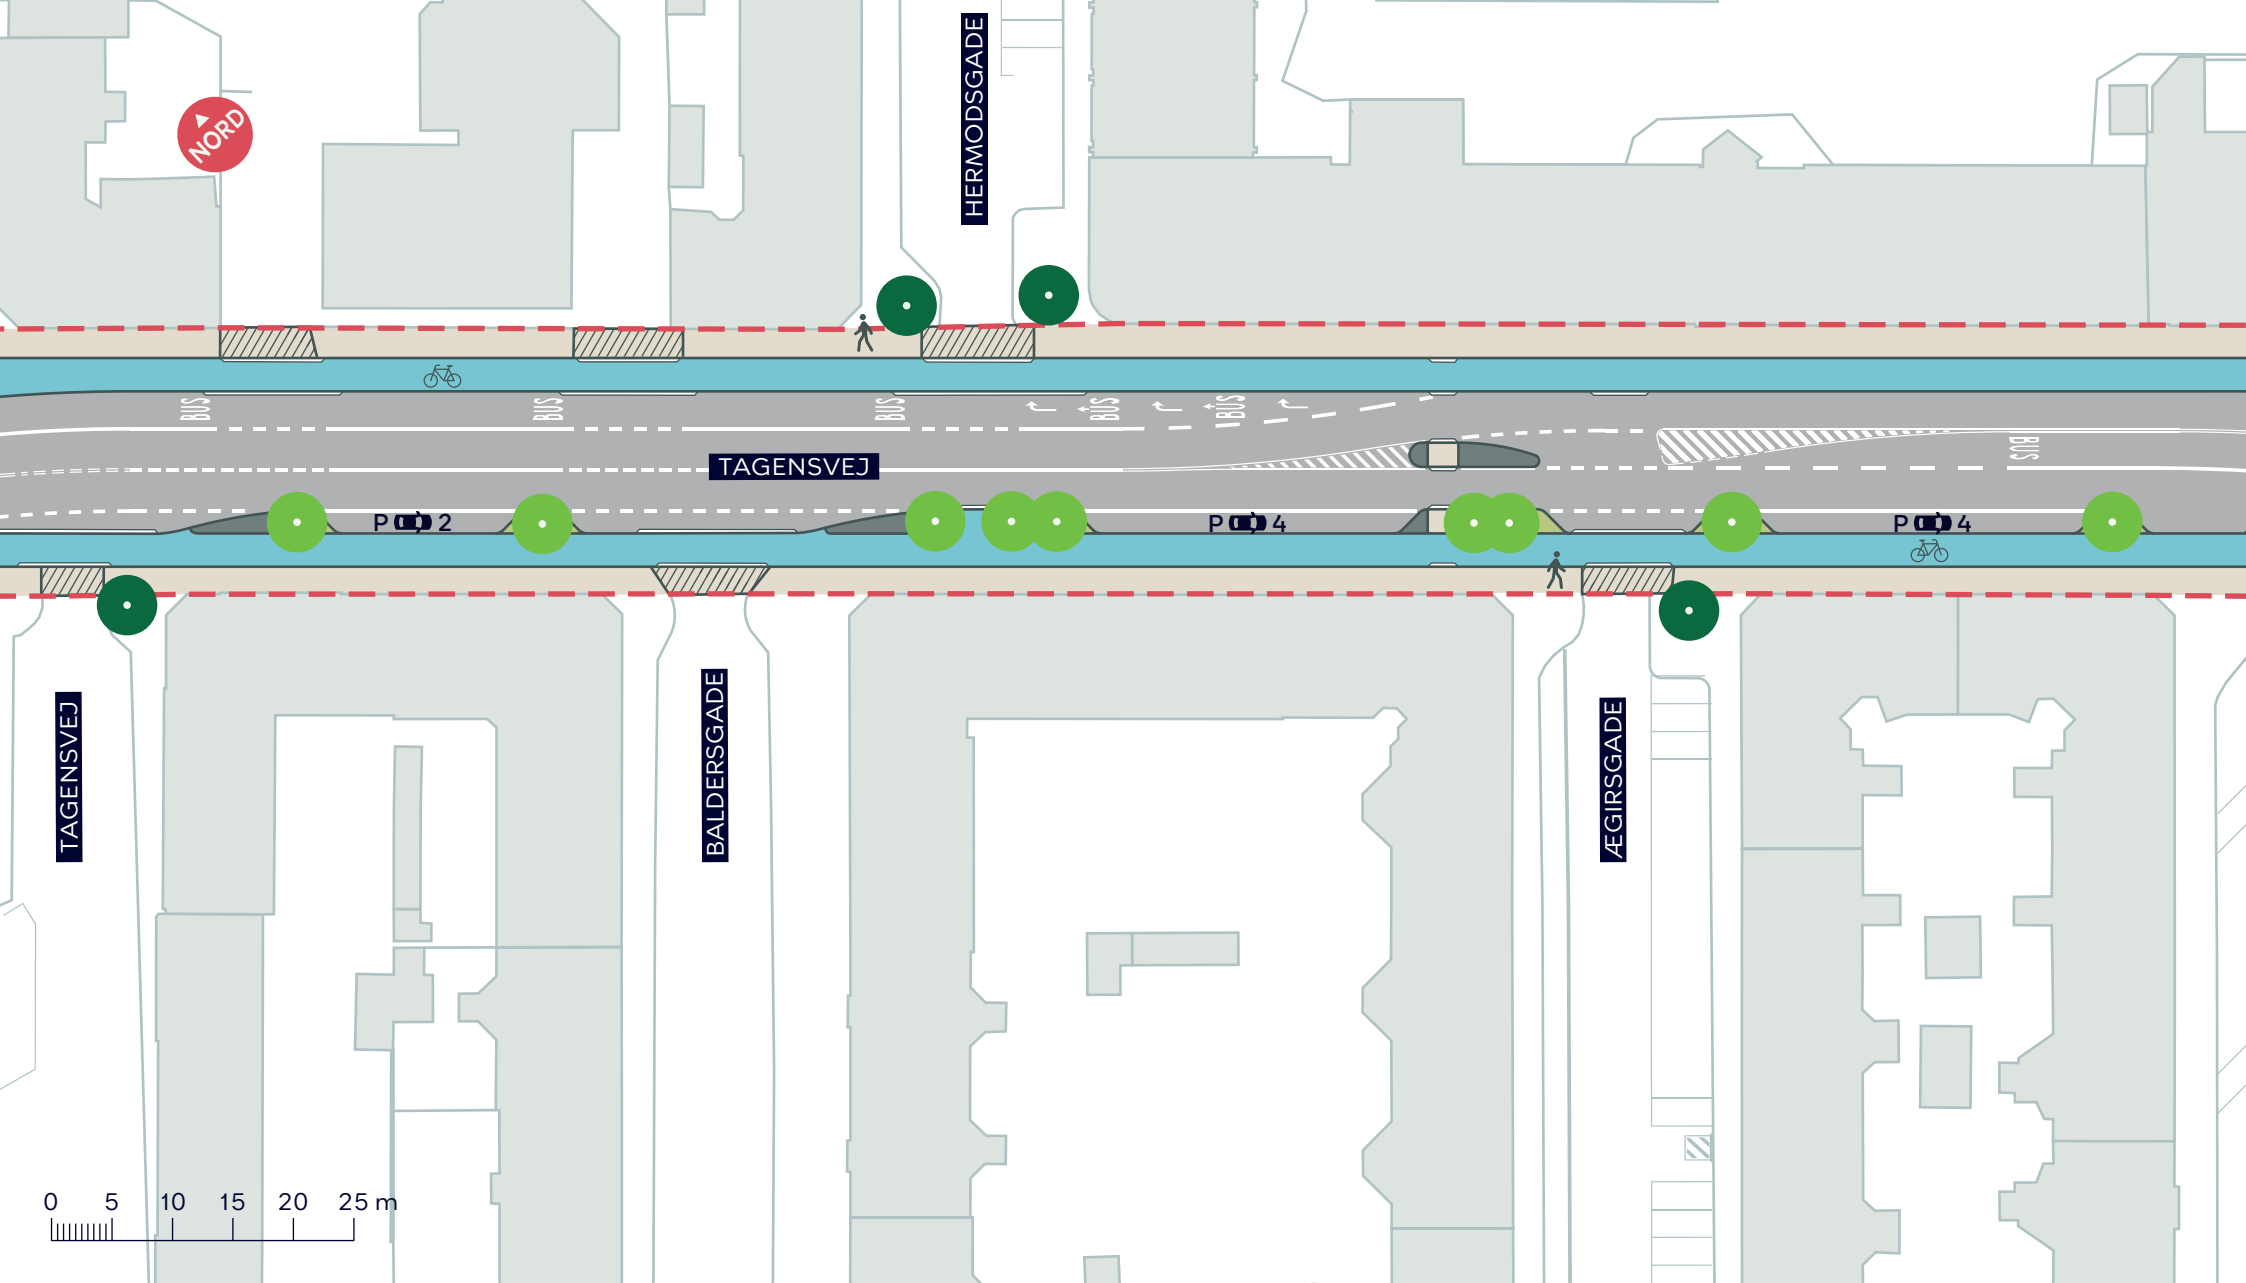

--- Anlægsområde

Cykelsti



Eksisterende træ (4 stk.)



Nyt træ (9 stk.)


TAGENSVEJ, ETAPE 2

Nørrebro

Projektforslag

BILAG 4F



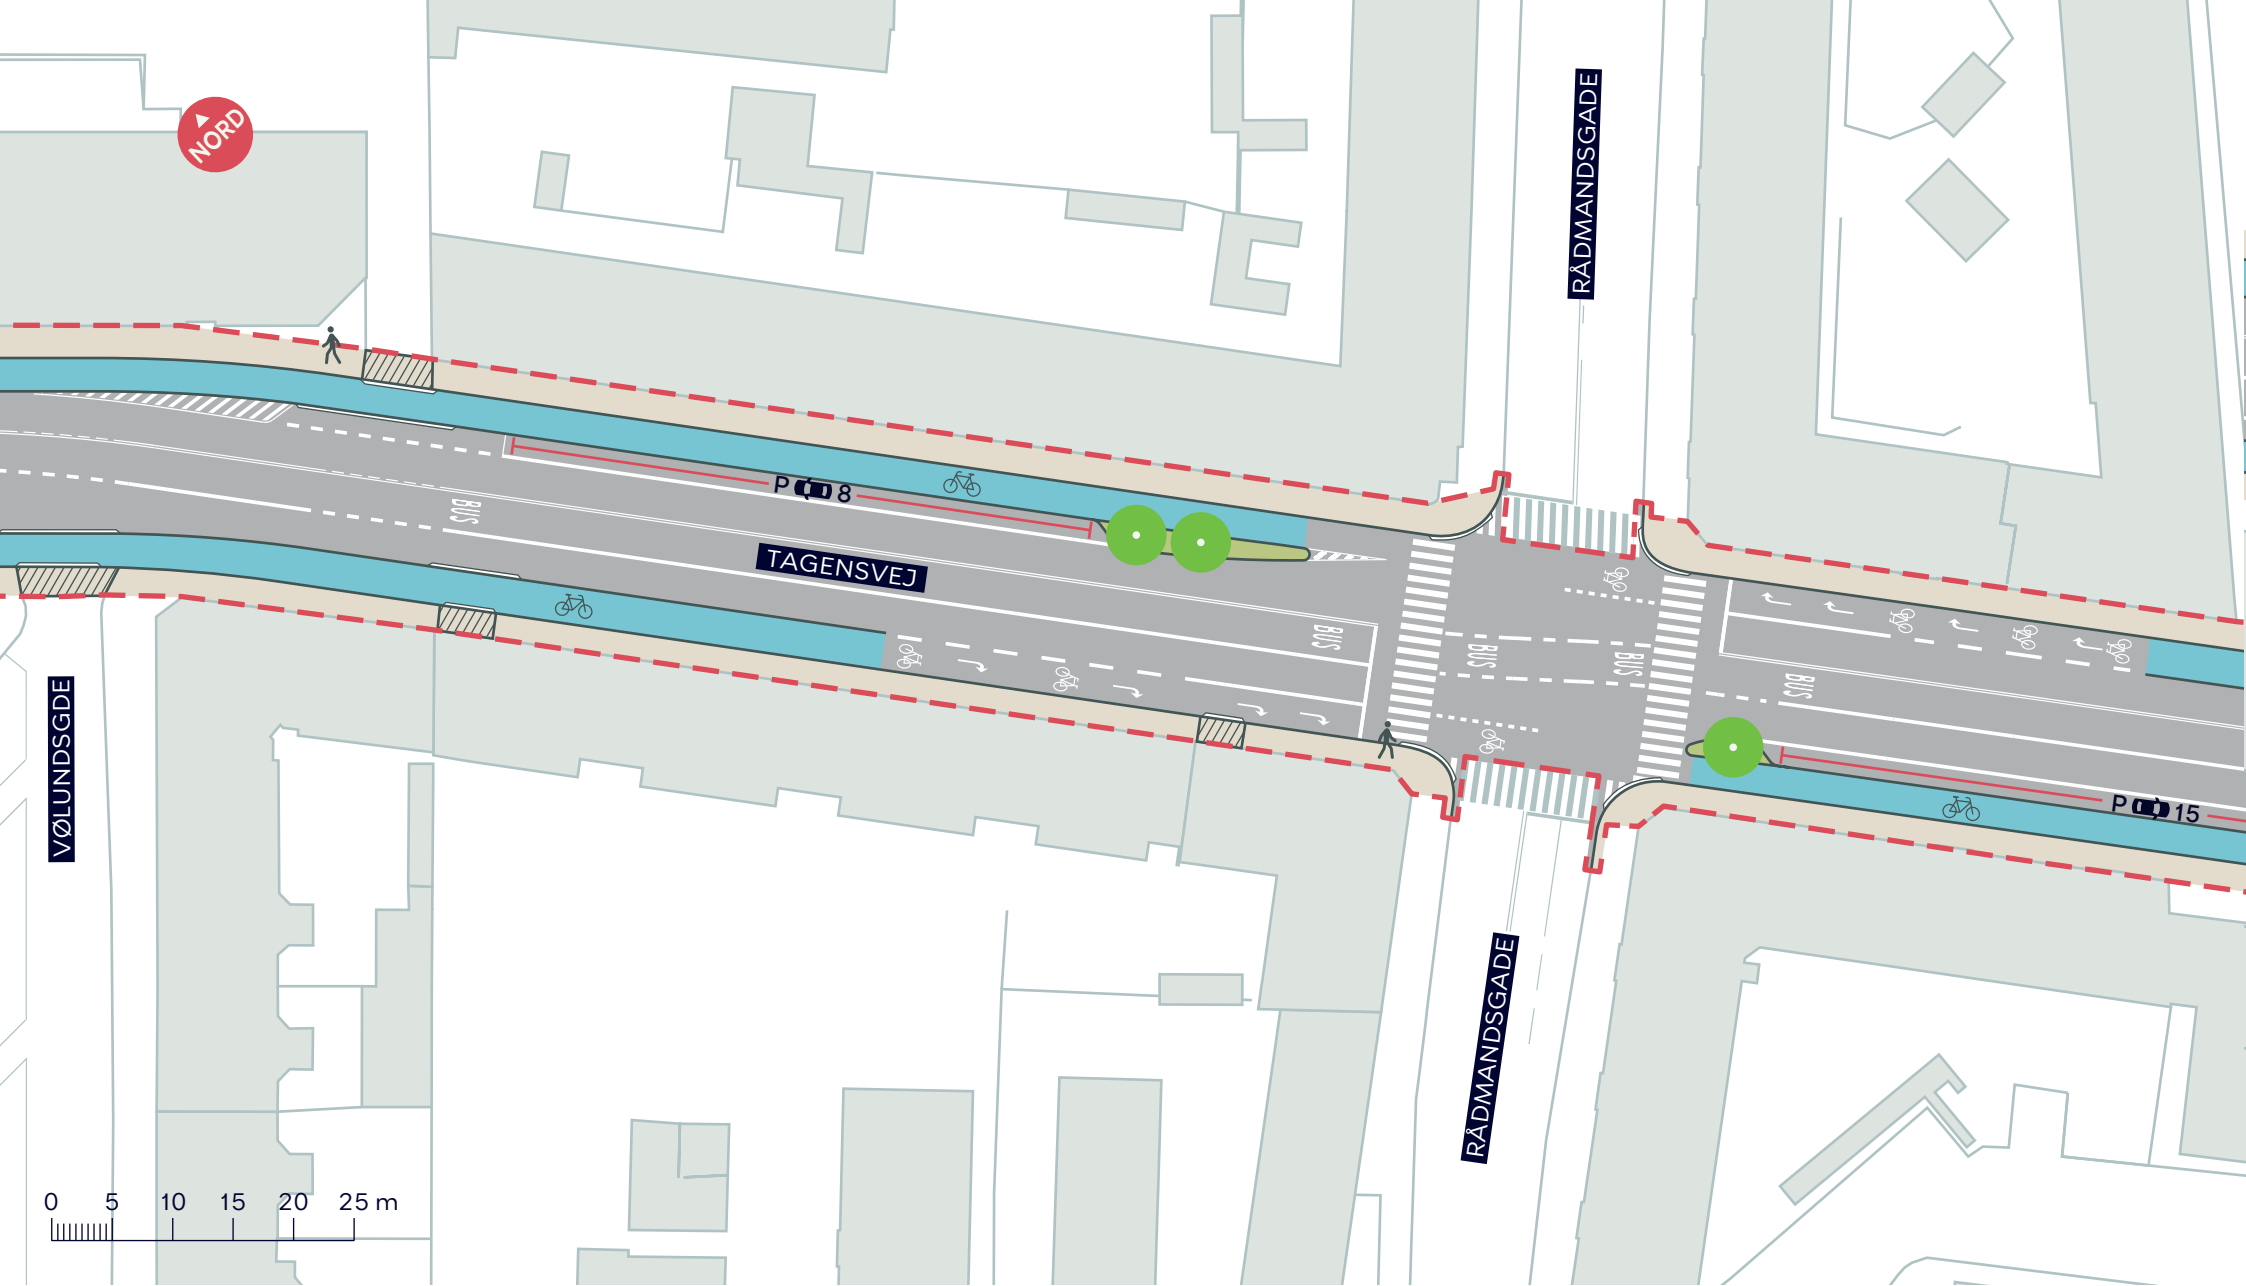

--- Anlægsområde

■ Cykelsti

● Nyt træ (3 stk.)


TAGENSVEJ, ETAPE 2

Nørrebro

Projektforslag

BILAG 4G



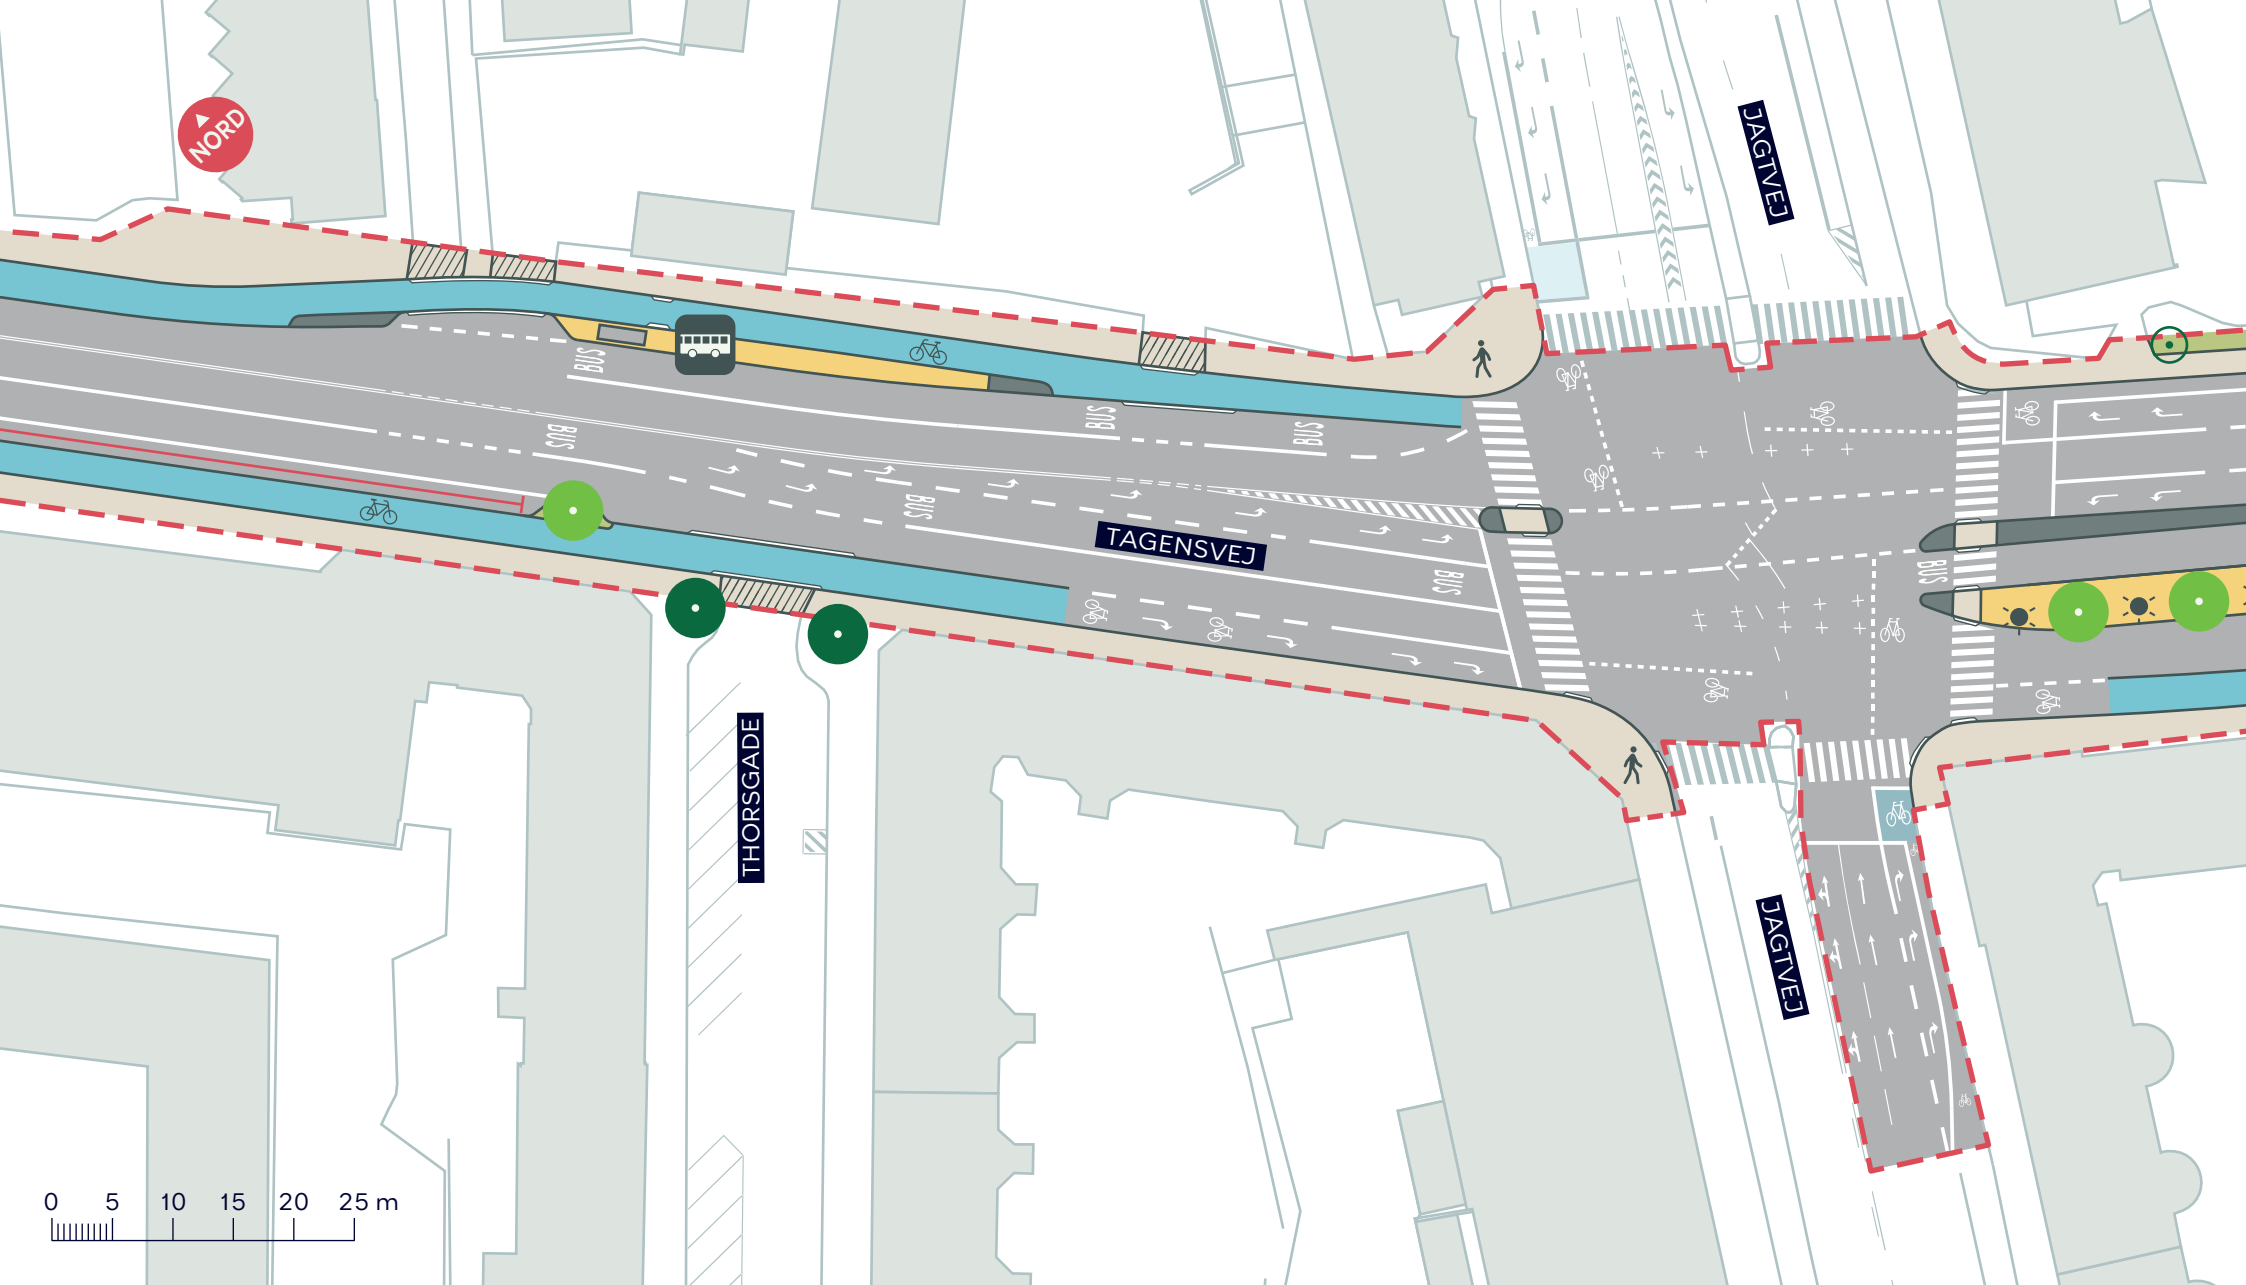

--- Anlægsområde



Busstoppested



Eksisterende træ (2 stk.)



Cykelsti



Busperron



Nyt træ (3 stk.)



Belysning



Træ der fældes (1 stk.)


TAGENSVEJ, ETAPE 2

Nørrebro

Projektforslag

BILAG 4H



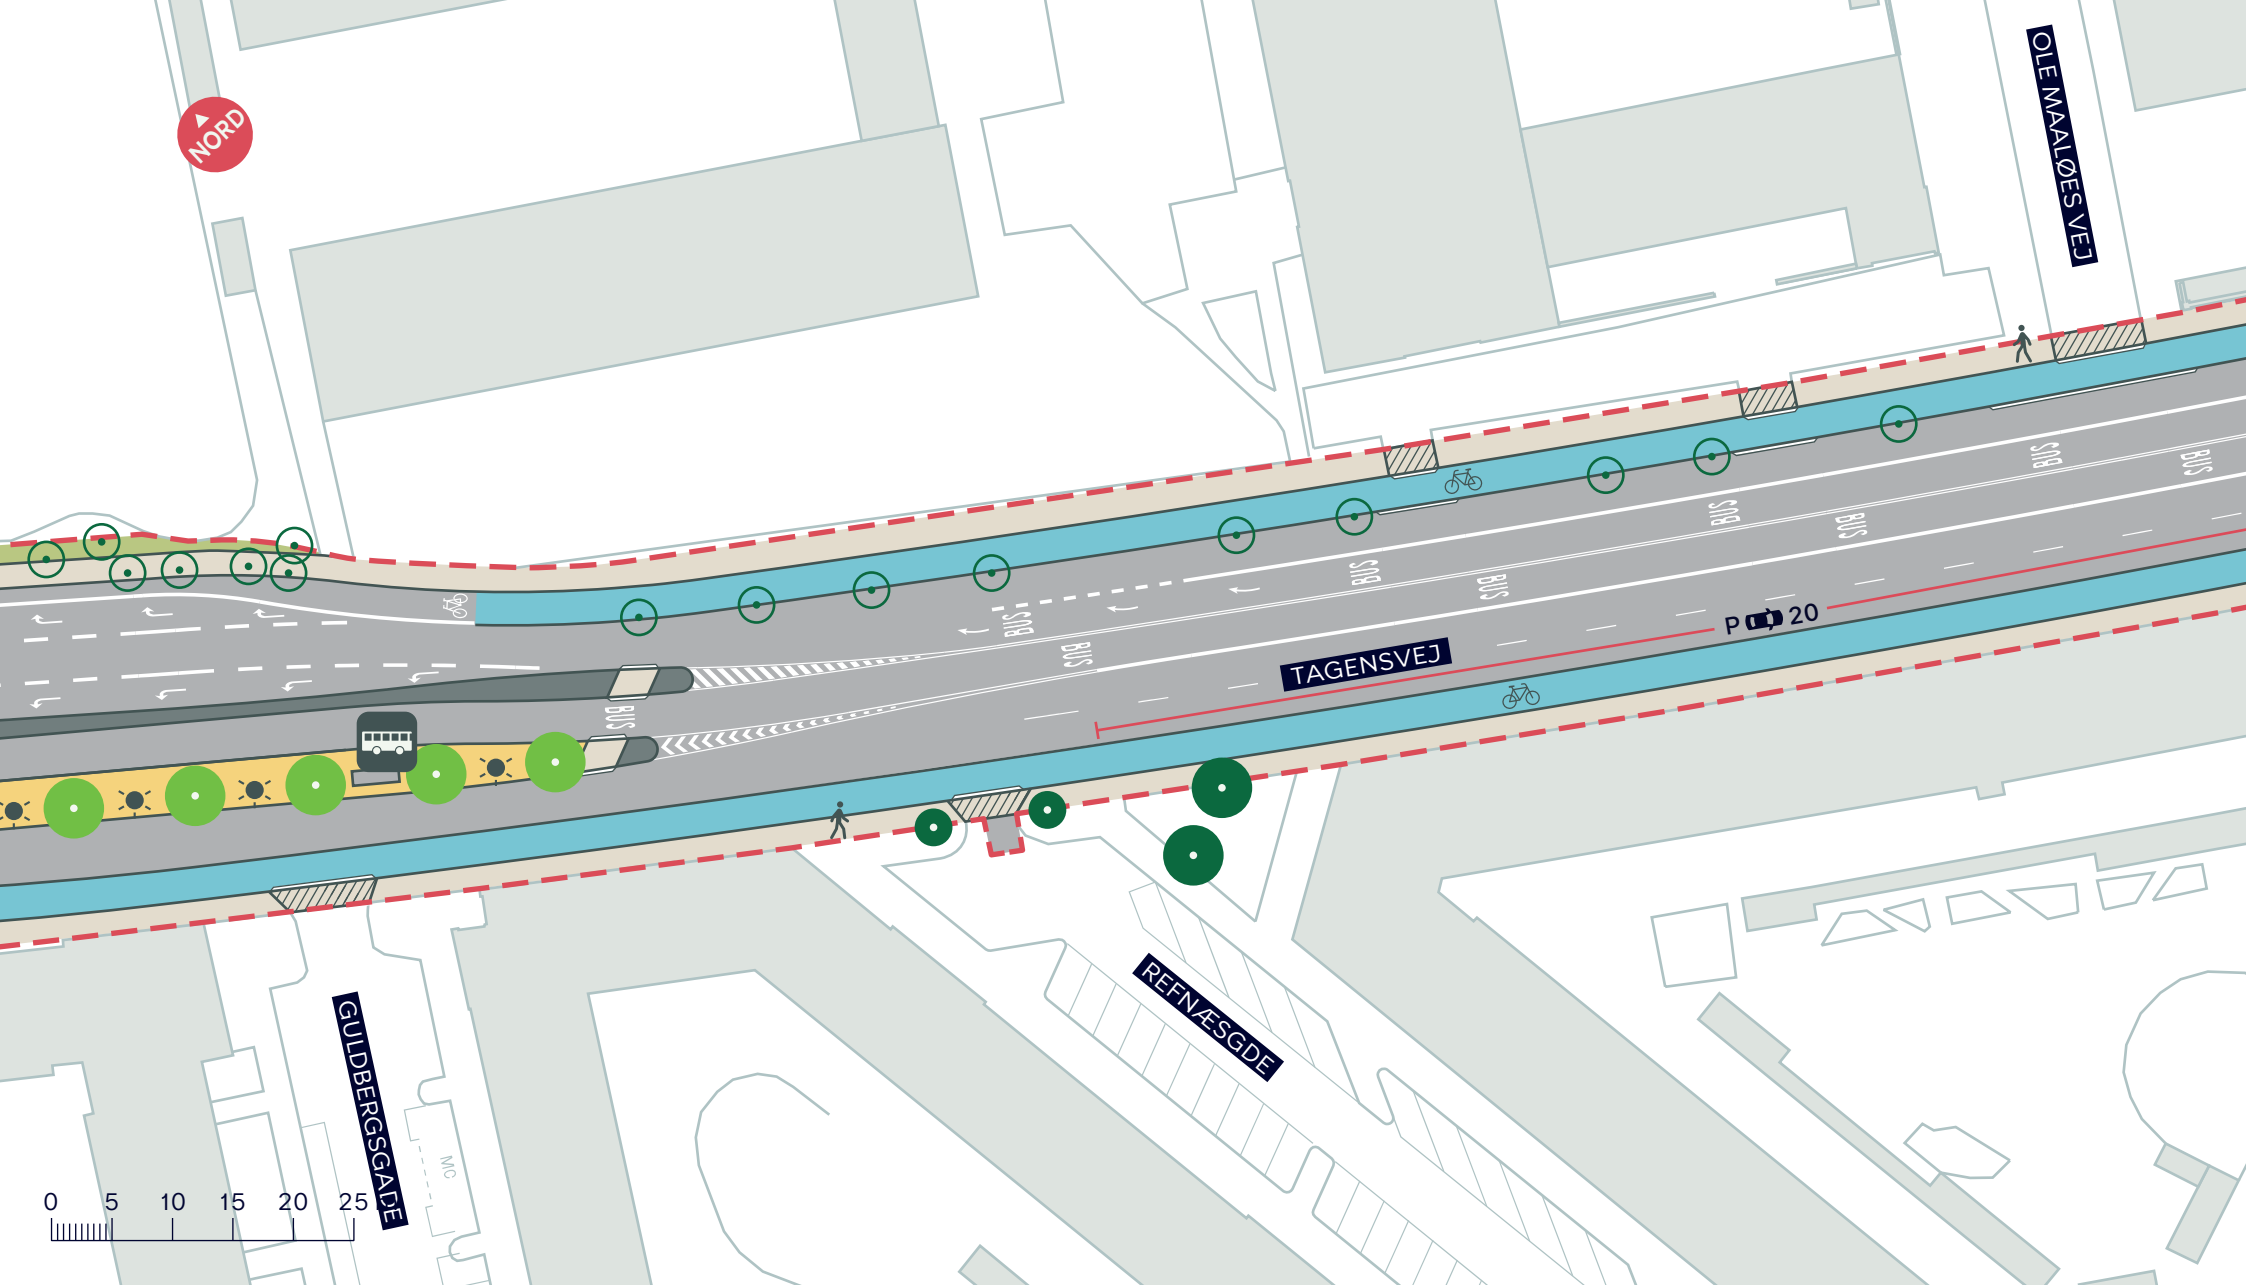

--- Anlægsområde



Busstoppested



Eksisterende træ (4 stk.)



Cykelsti



Busperron



Nyt træ (5 stk.)



Belysning



Træ der fældes (16 stk.)


TAGENSVEJ, ETAPE 2

Nørrebro

Projektforslag

BILAG 4I



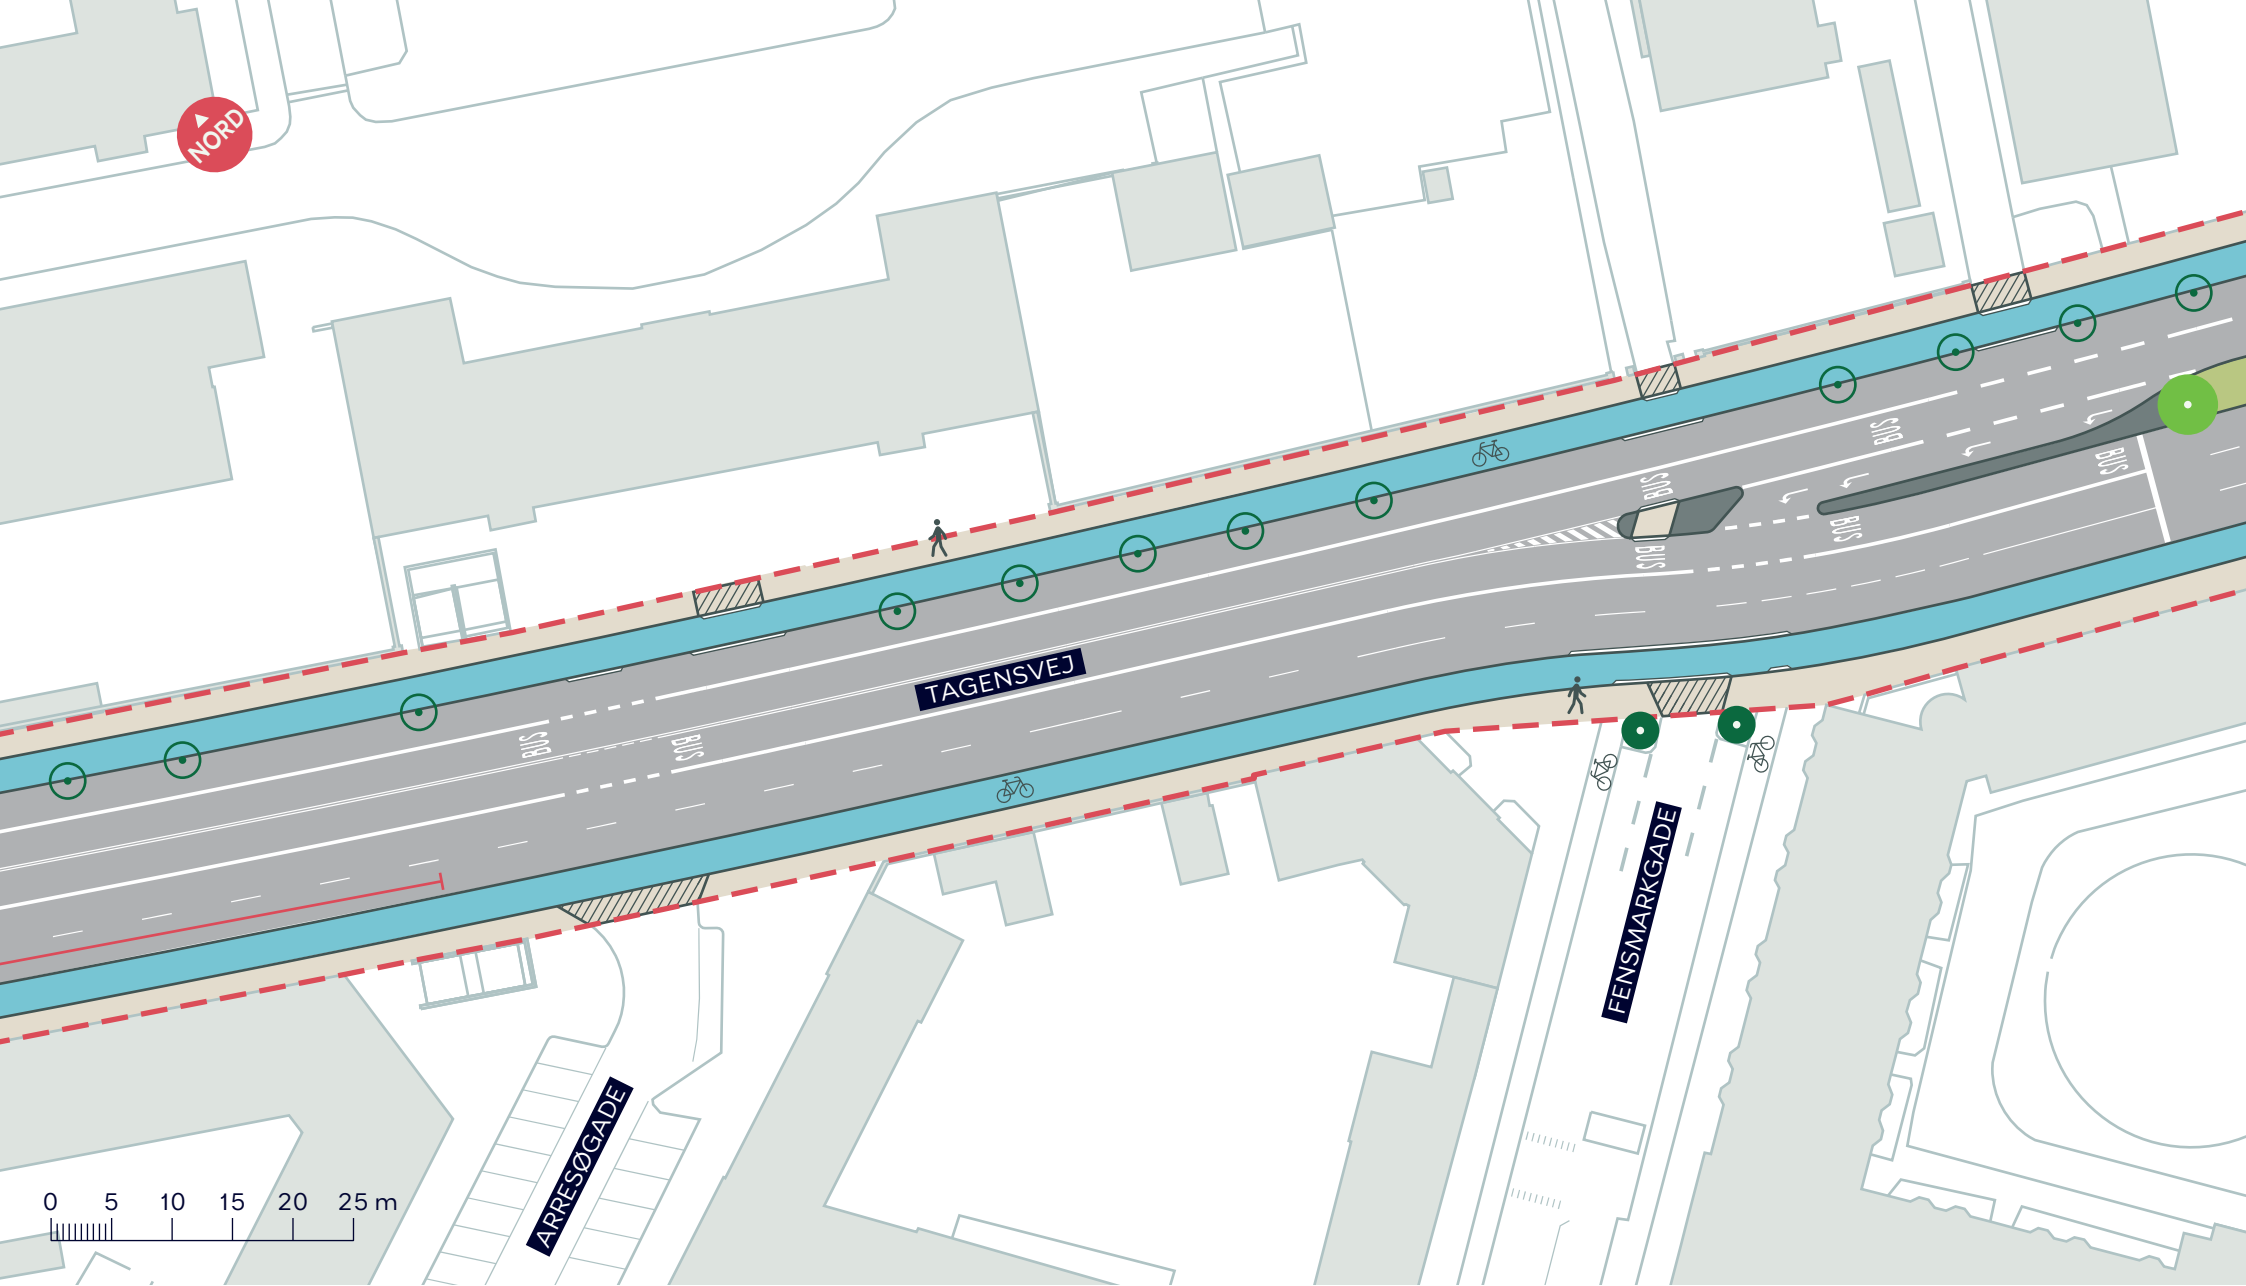

--- Anlægsområde

Cykelsti

● Eksisterende træ (2 stk.)

● Nyt træ (1 stk.)

○ Træ der fældes (12 stk.)


TAGENSVEJ, ETAPE 2

Nørrebro

Projektforslag

BILAG 4J



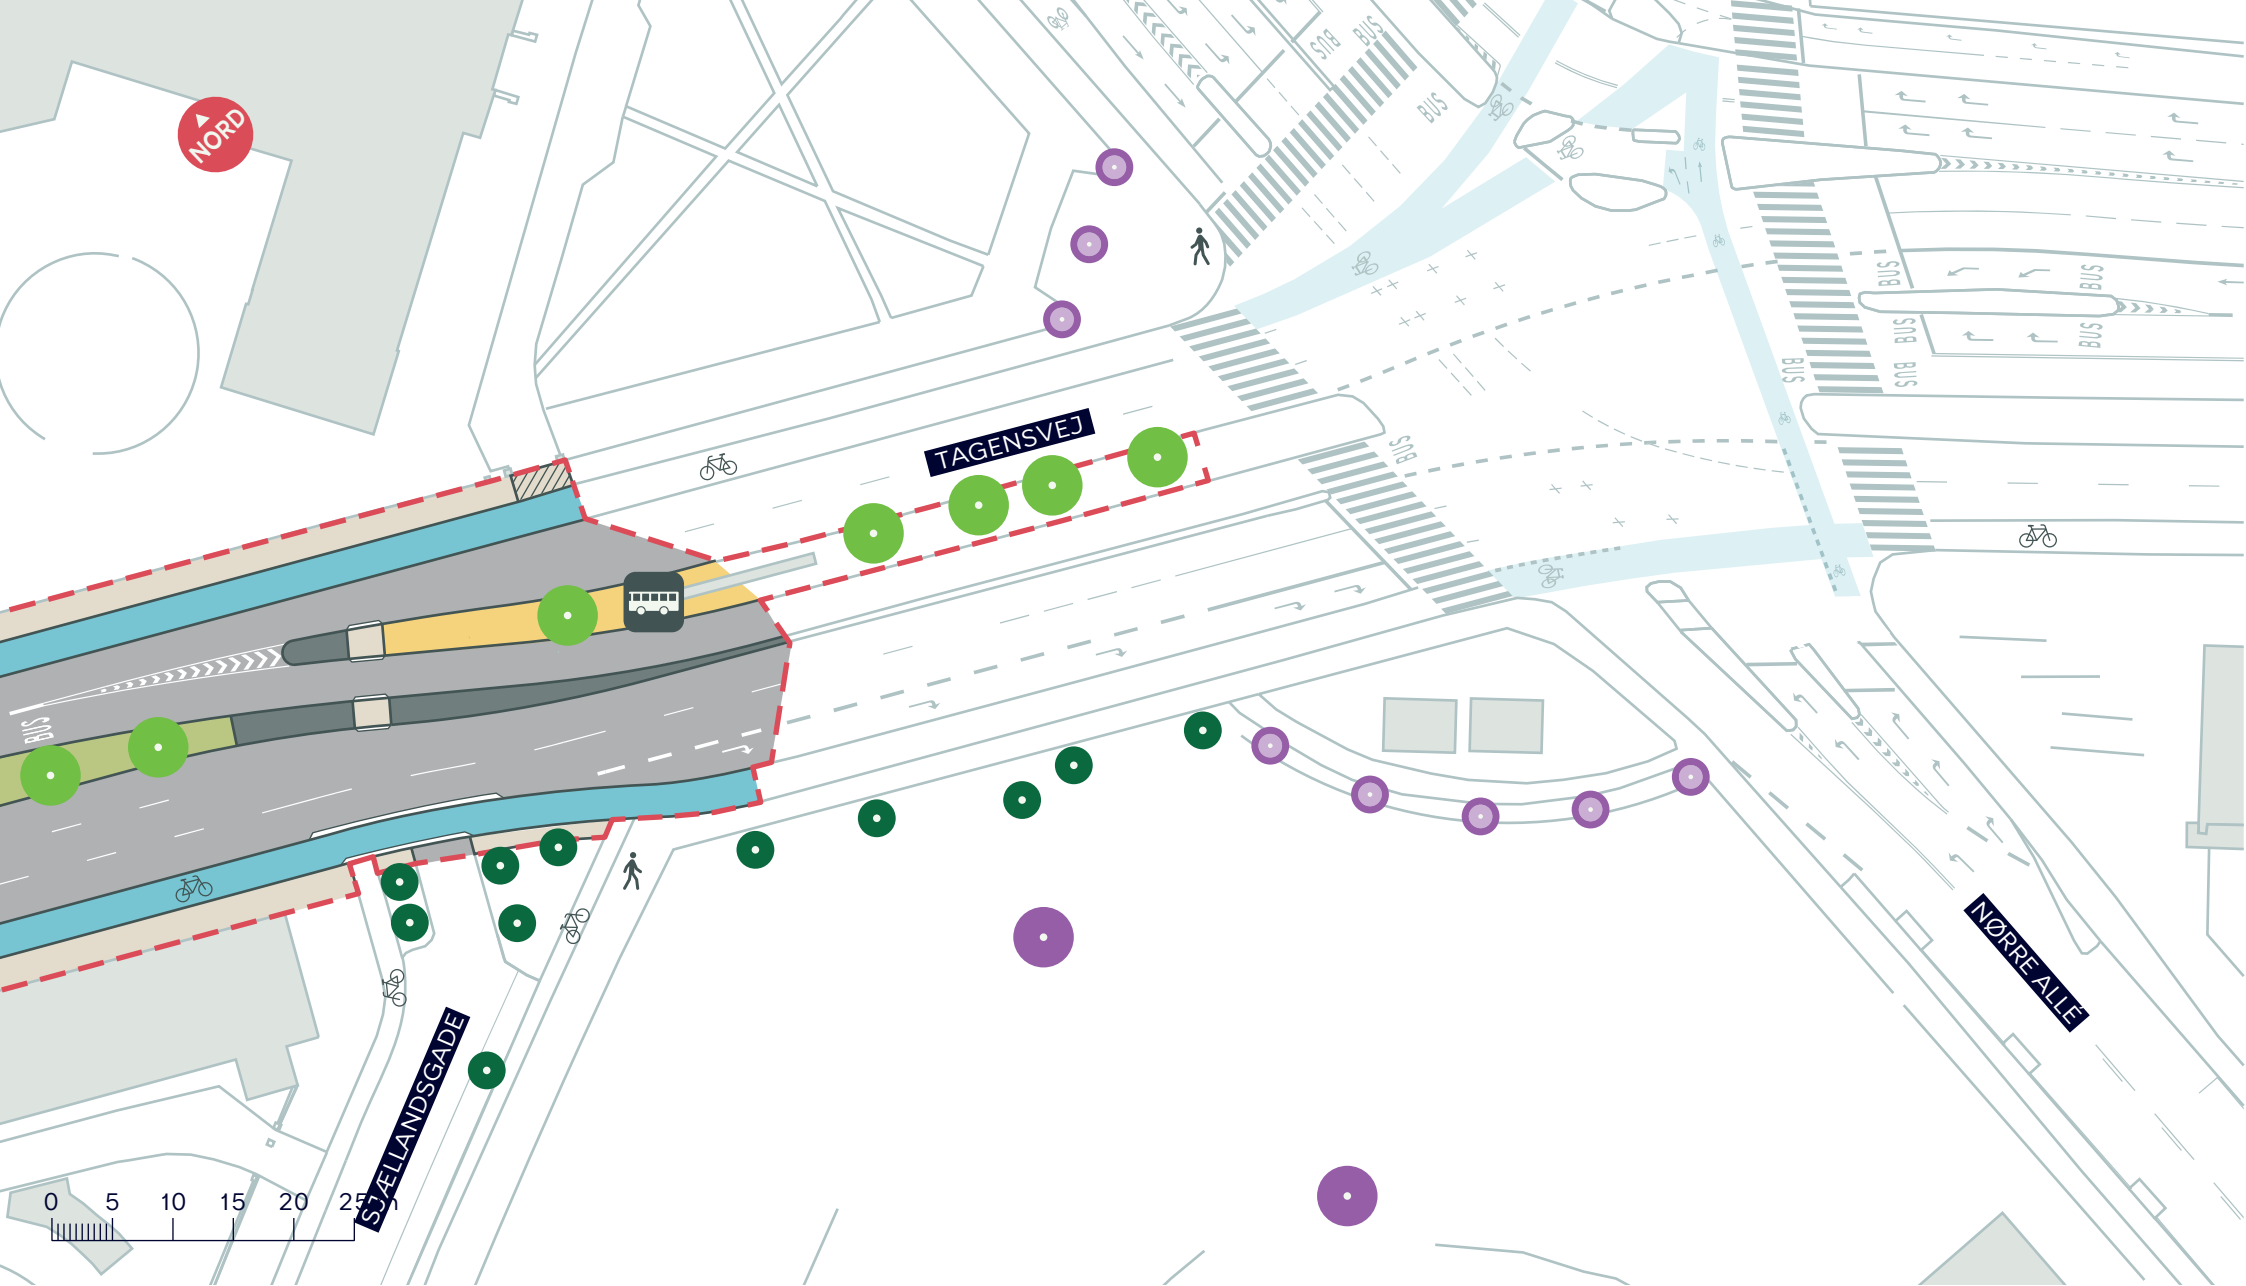

--- Anlægsområde

Cykelsti



Busstoppested



Busperron



Eksisterende træ (11 stk.)



Nyt træ (7 stk.)



Ikonisk træ/
ikonisk træ i trægruppe


TAGENSVEJ, ETAPE 2

Nørrebro

Projektforslag

BILAG 4K



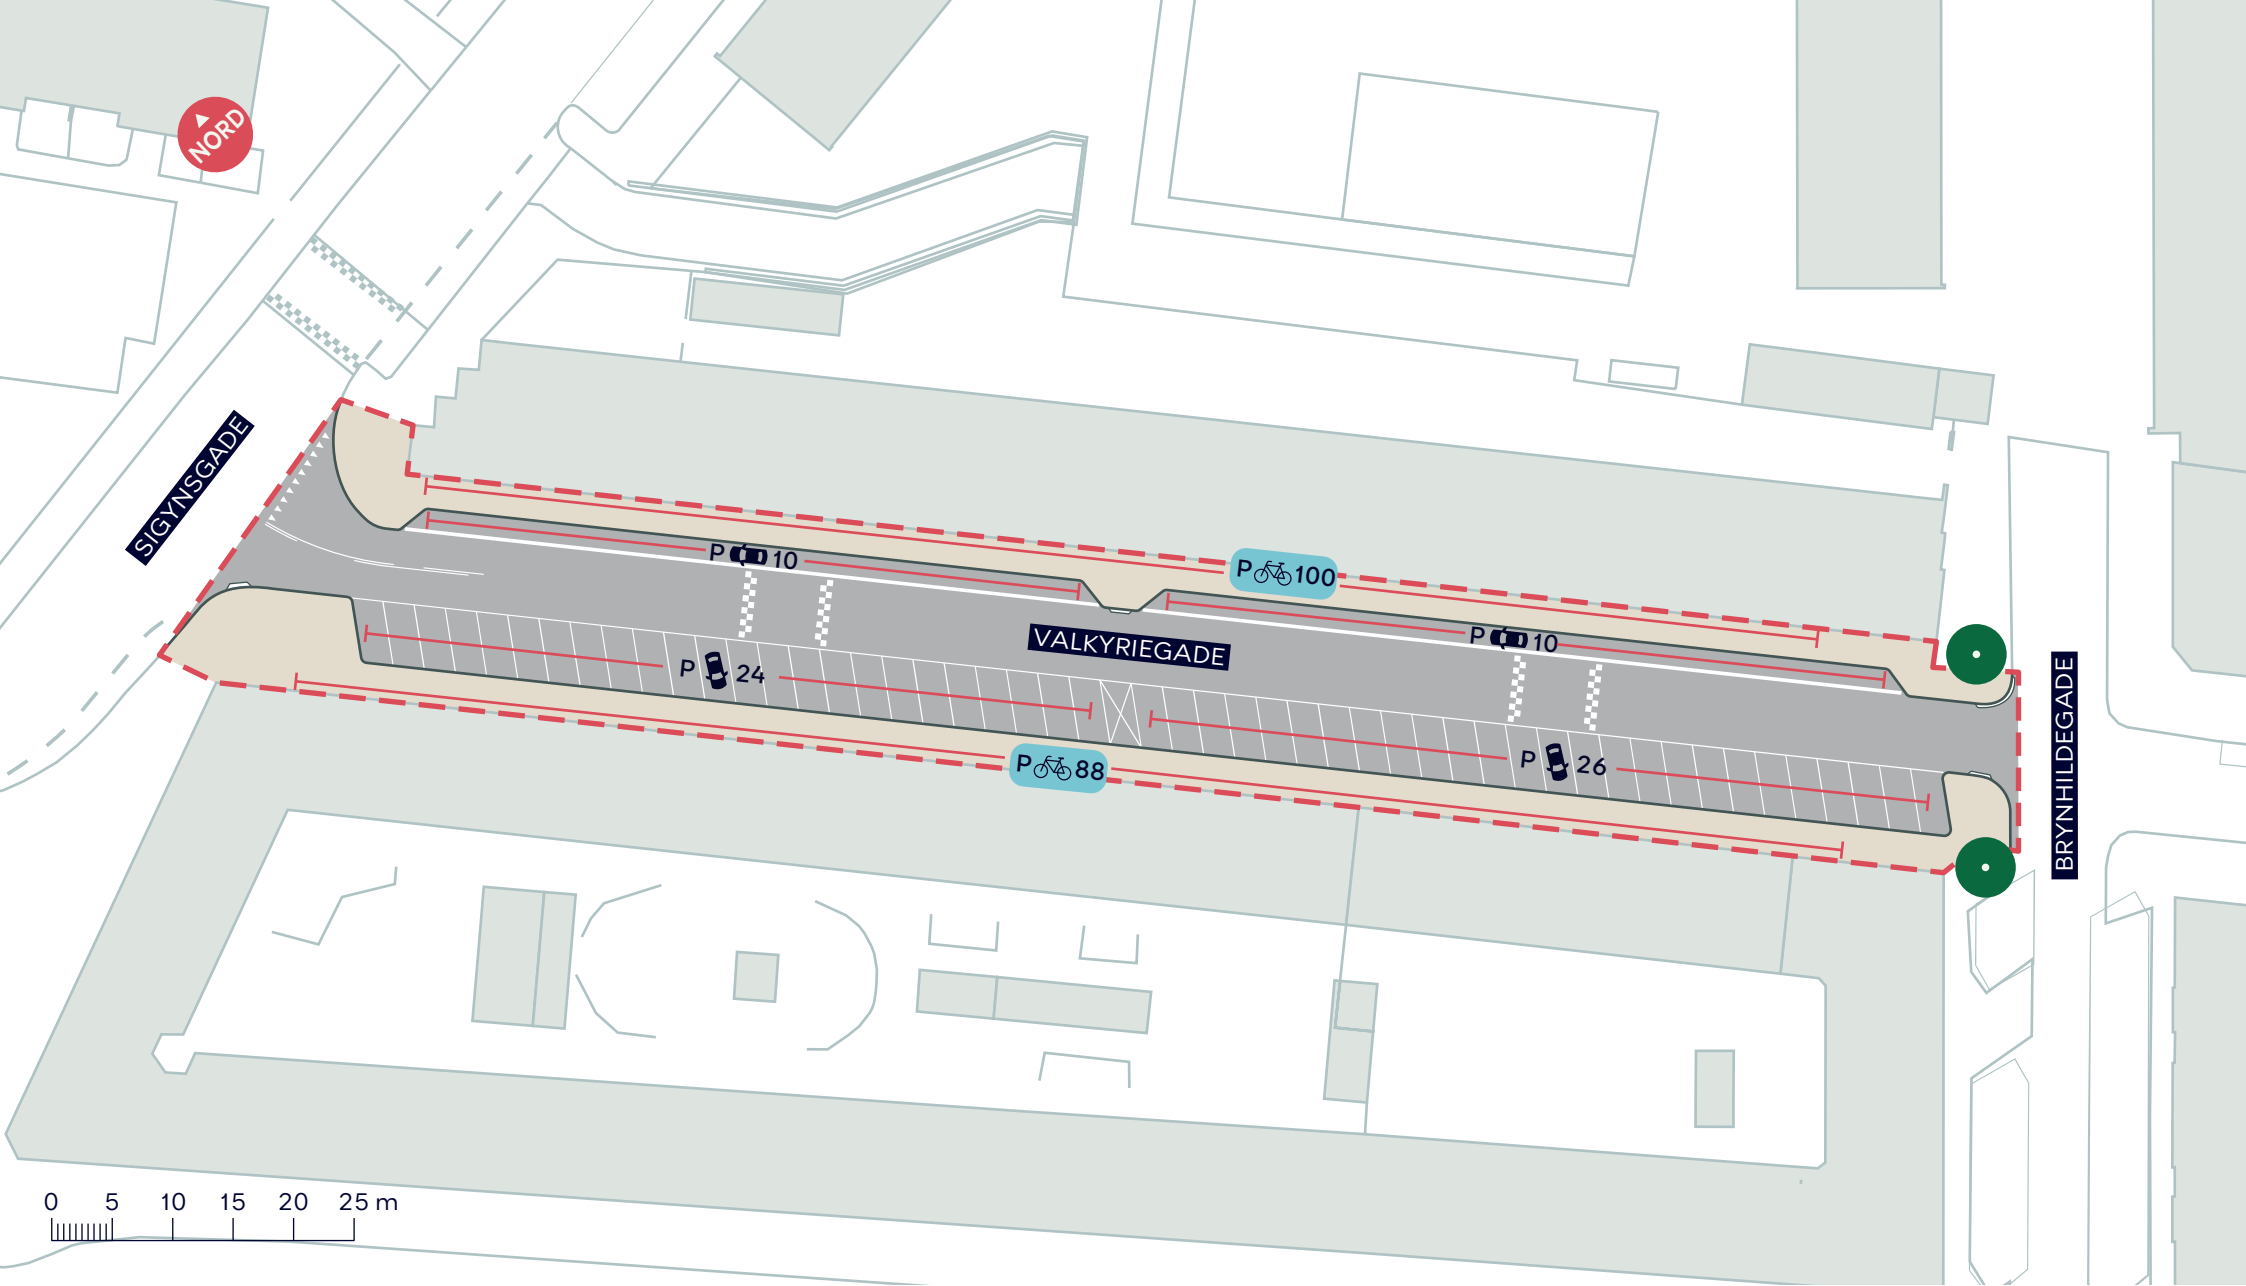

--- Anlægsområde

● Træ (2 stk.)

TAGENSVEJ, ETAPE 2
Nørrebro
Projektforslag
BILAG 4L

