




Signaturforklaring



-  Parkering
-  Bygning

-  Eks. træ




Classensgade 38-68

Eksisterende forhold

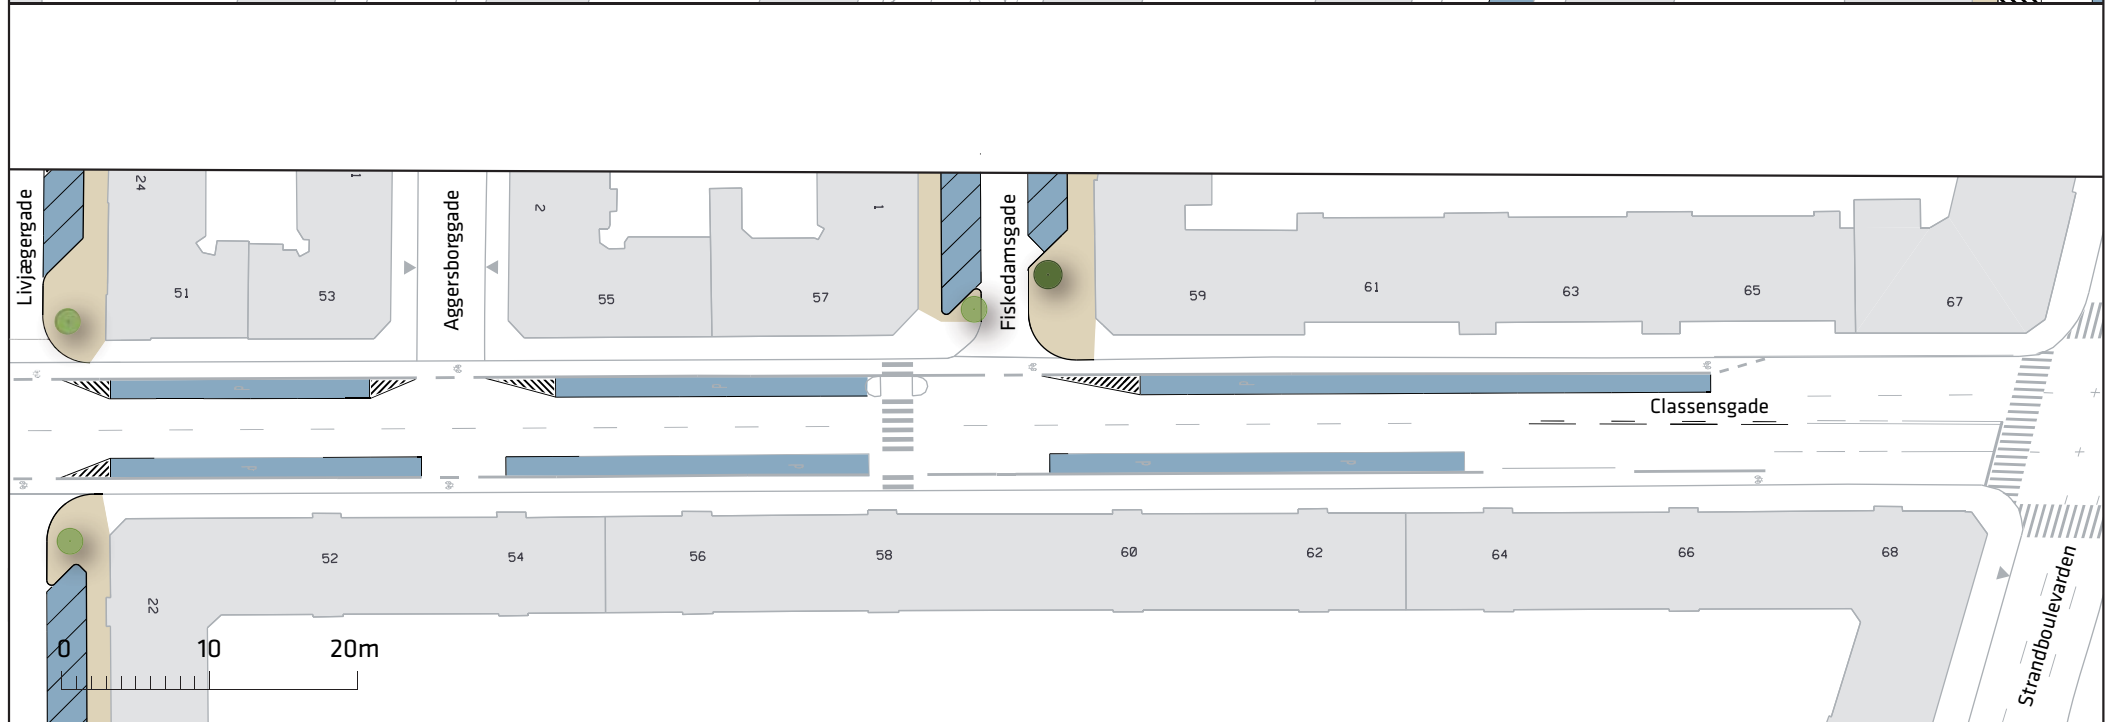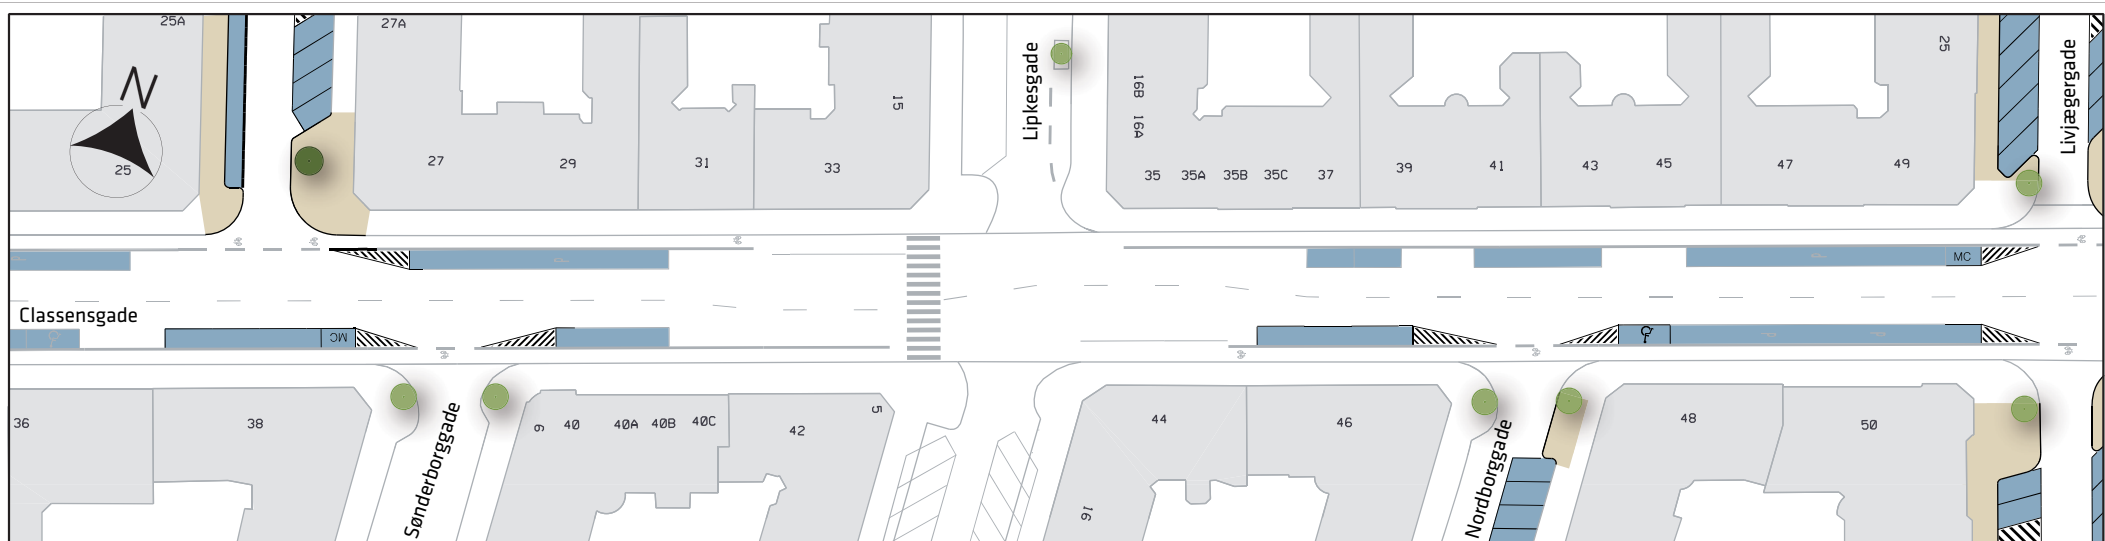



Signaturforklaring

 -  Fortovsareal
-  Parkering
-  Bygning


  Eks. / nyt træ

Classensgade 38-68

Fremtidige forhold

Bilag 4



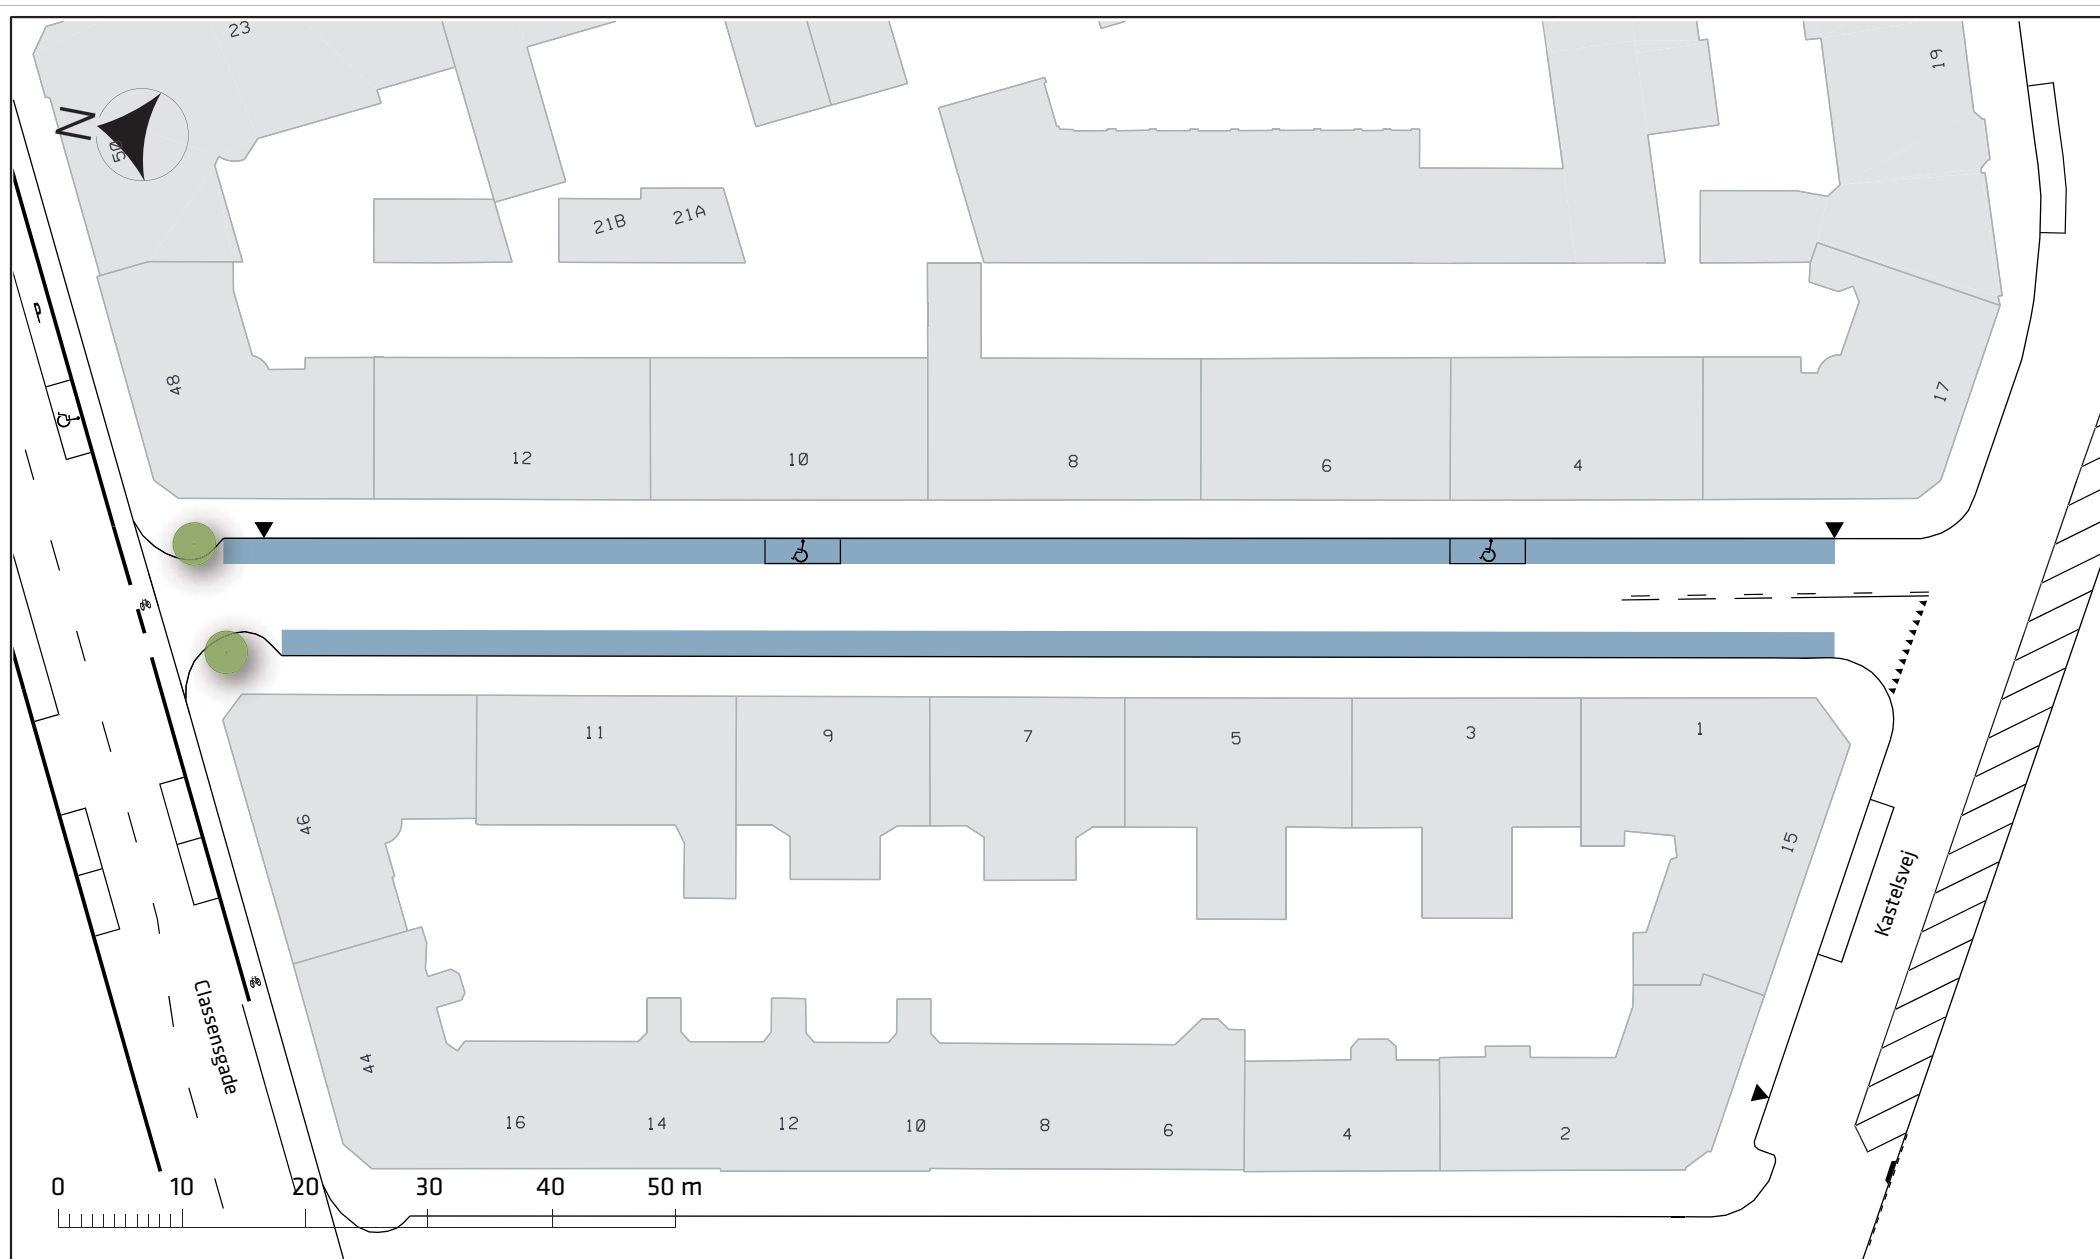

Signaturforklaring

- Parkering
- Bygning


- Eks. træ

Nordborggade




Eksisterende forhold

Bilag 4

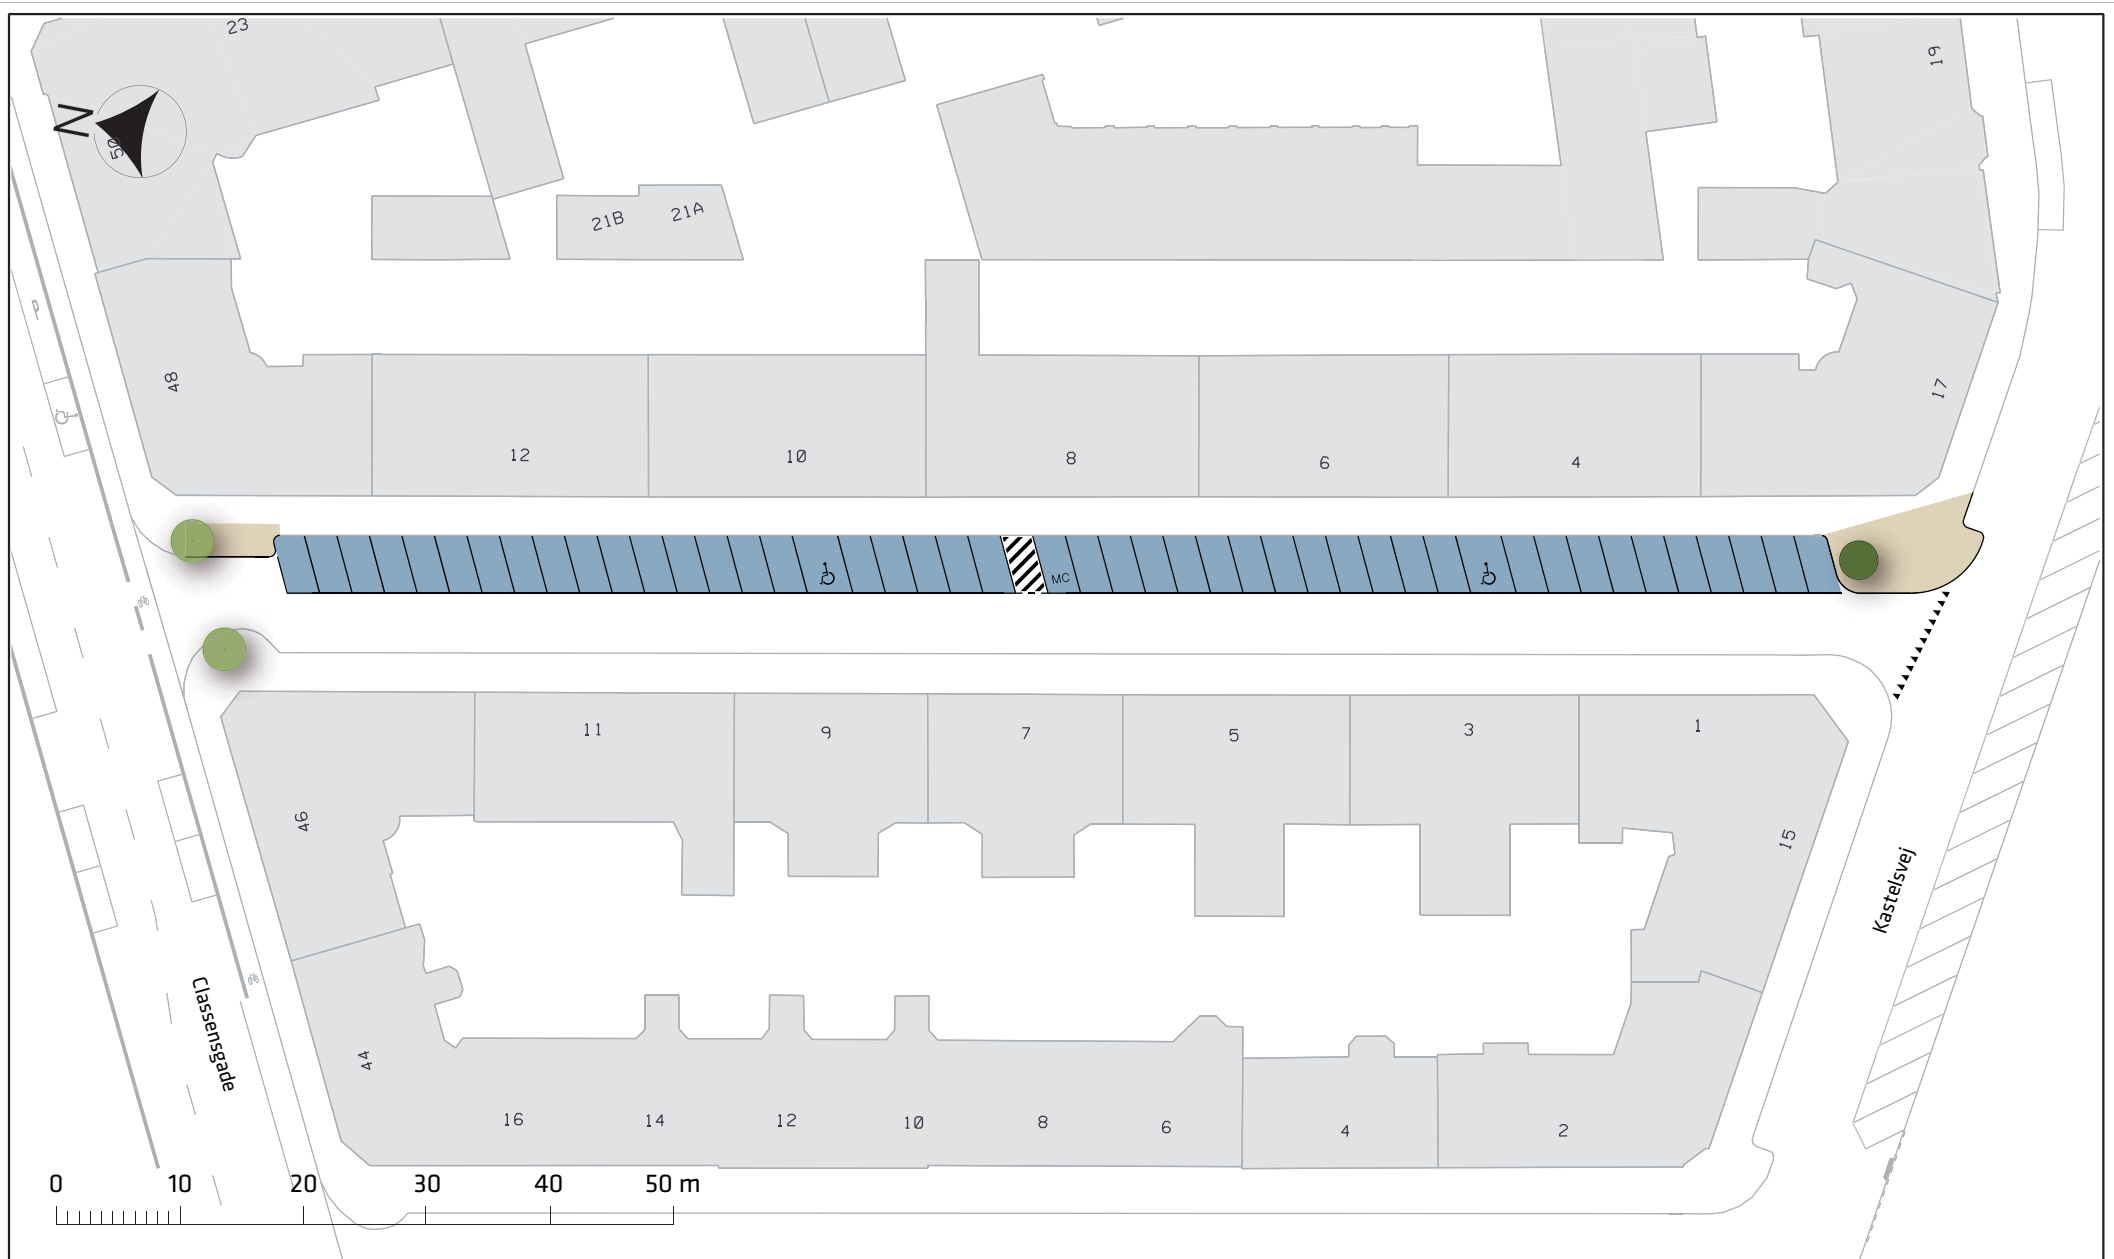



Signaturforklaring

 -  Fortovsareal
-  Parkering
-  Bygning


  Eks. / nyt træ

Nordborggade

Fremtidige forhold

Bilag 4



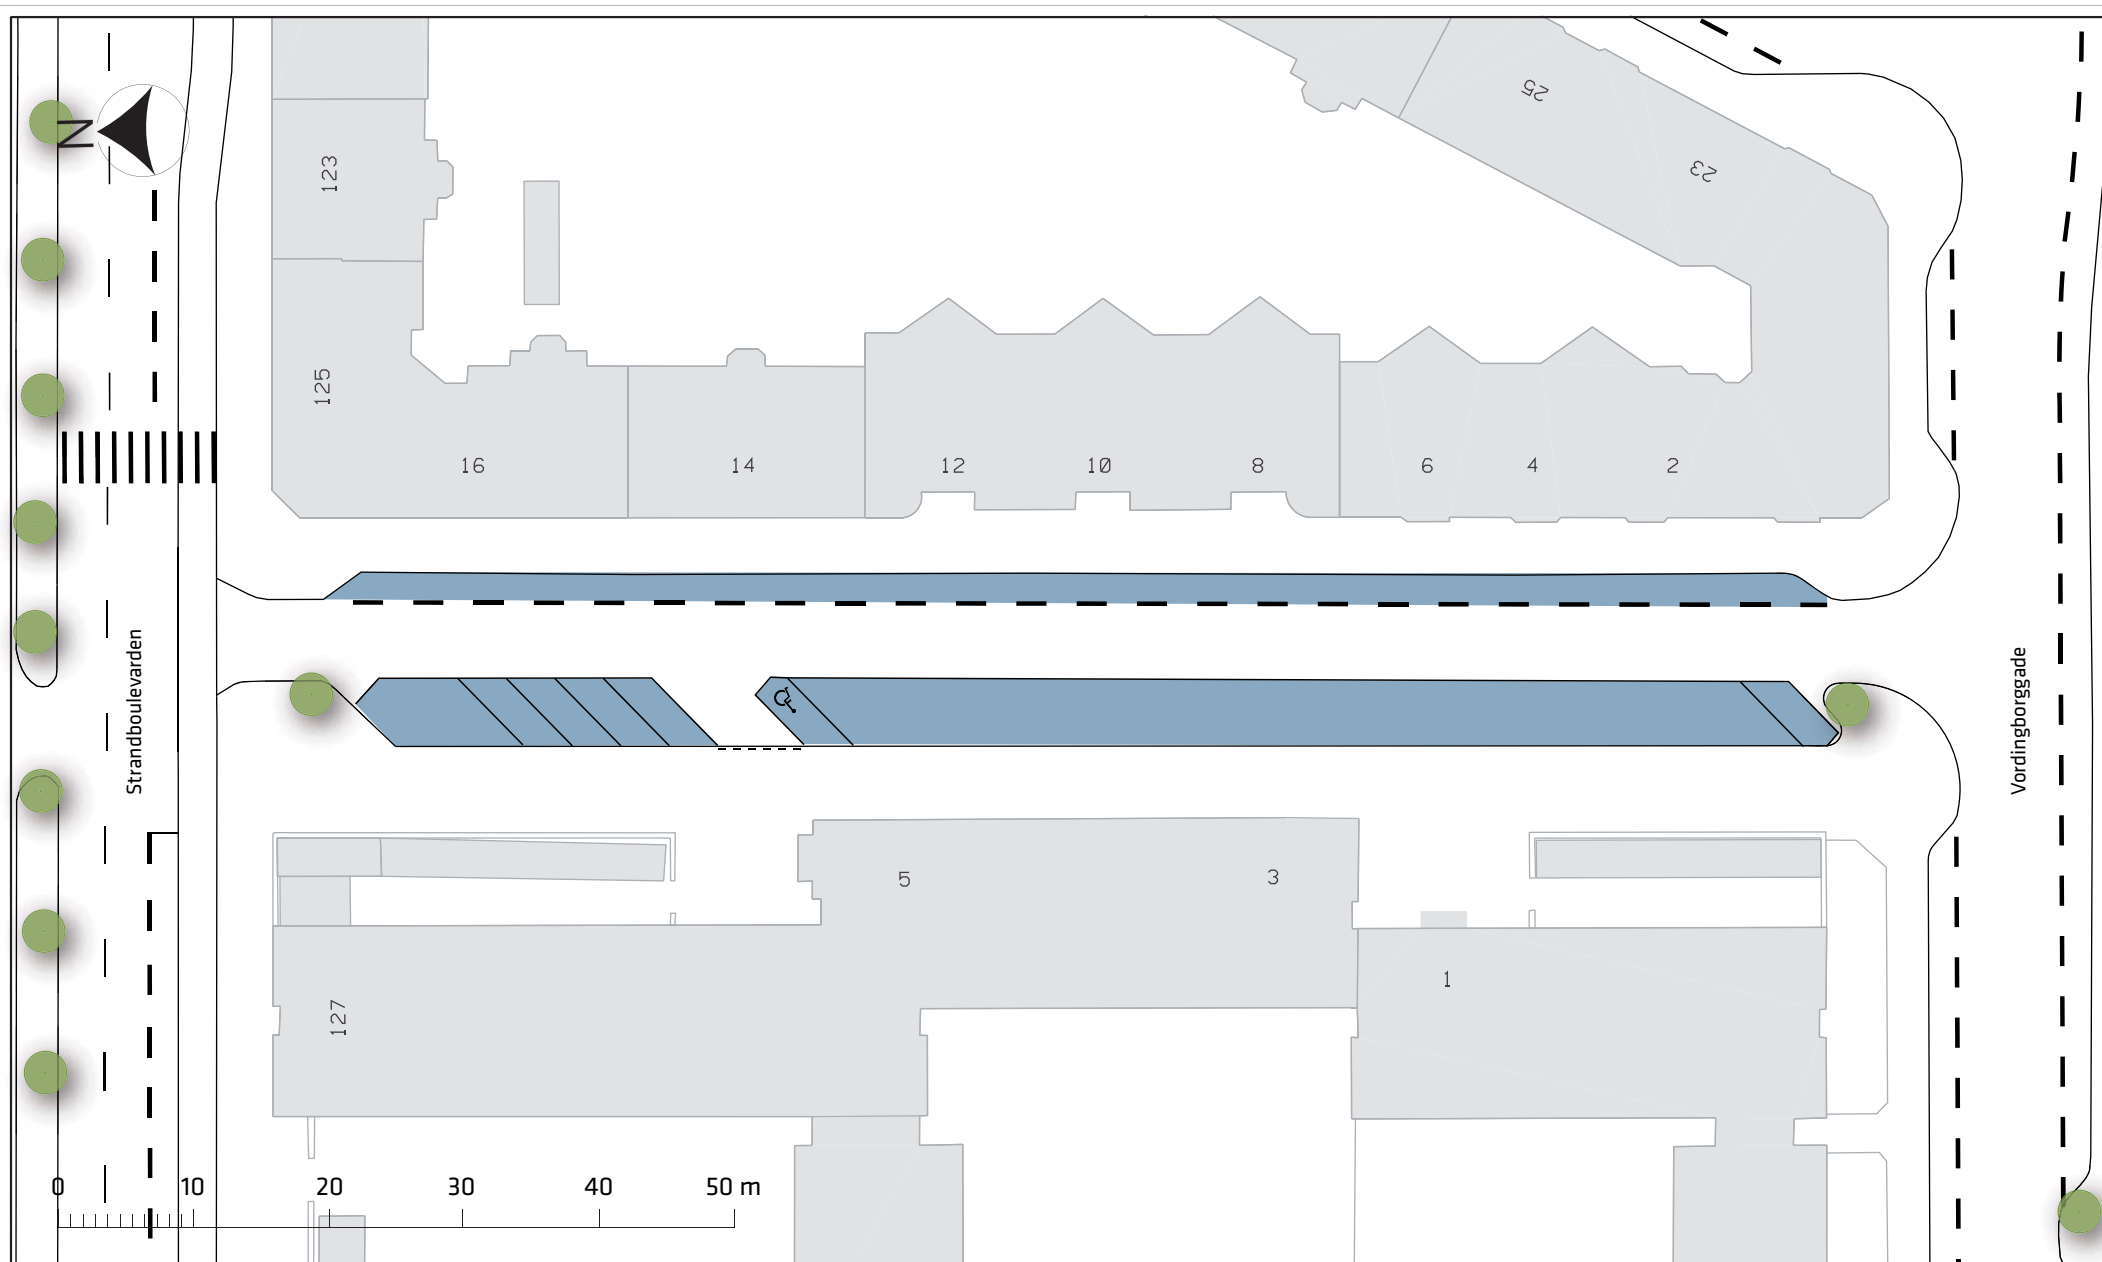

Signaturforklaring

- Parkering
- Bygning


- Eks. træ

Svendborggade

Eksisterende forhold

Bilag 4



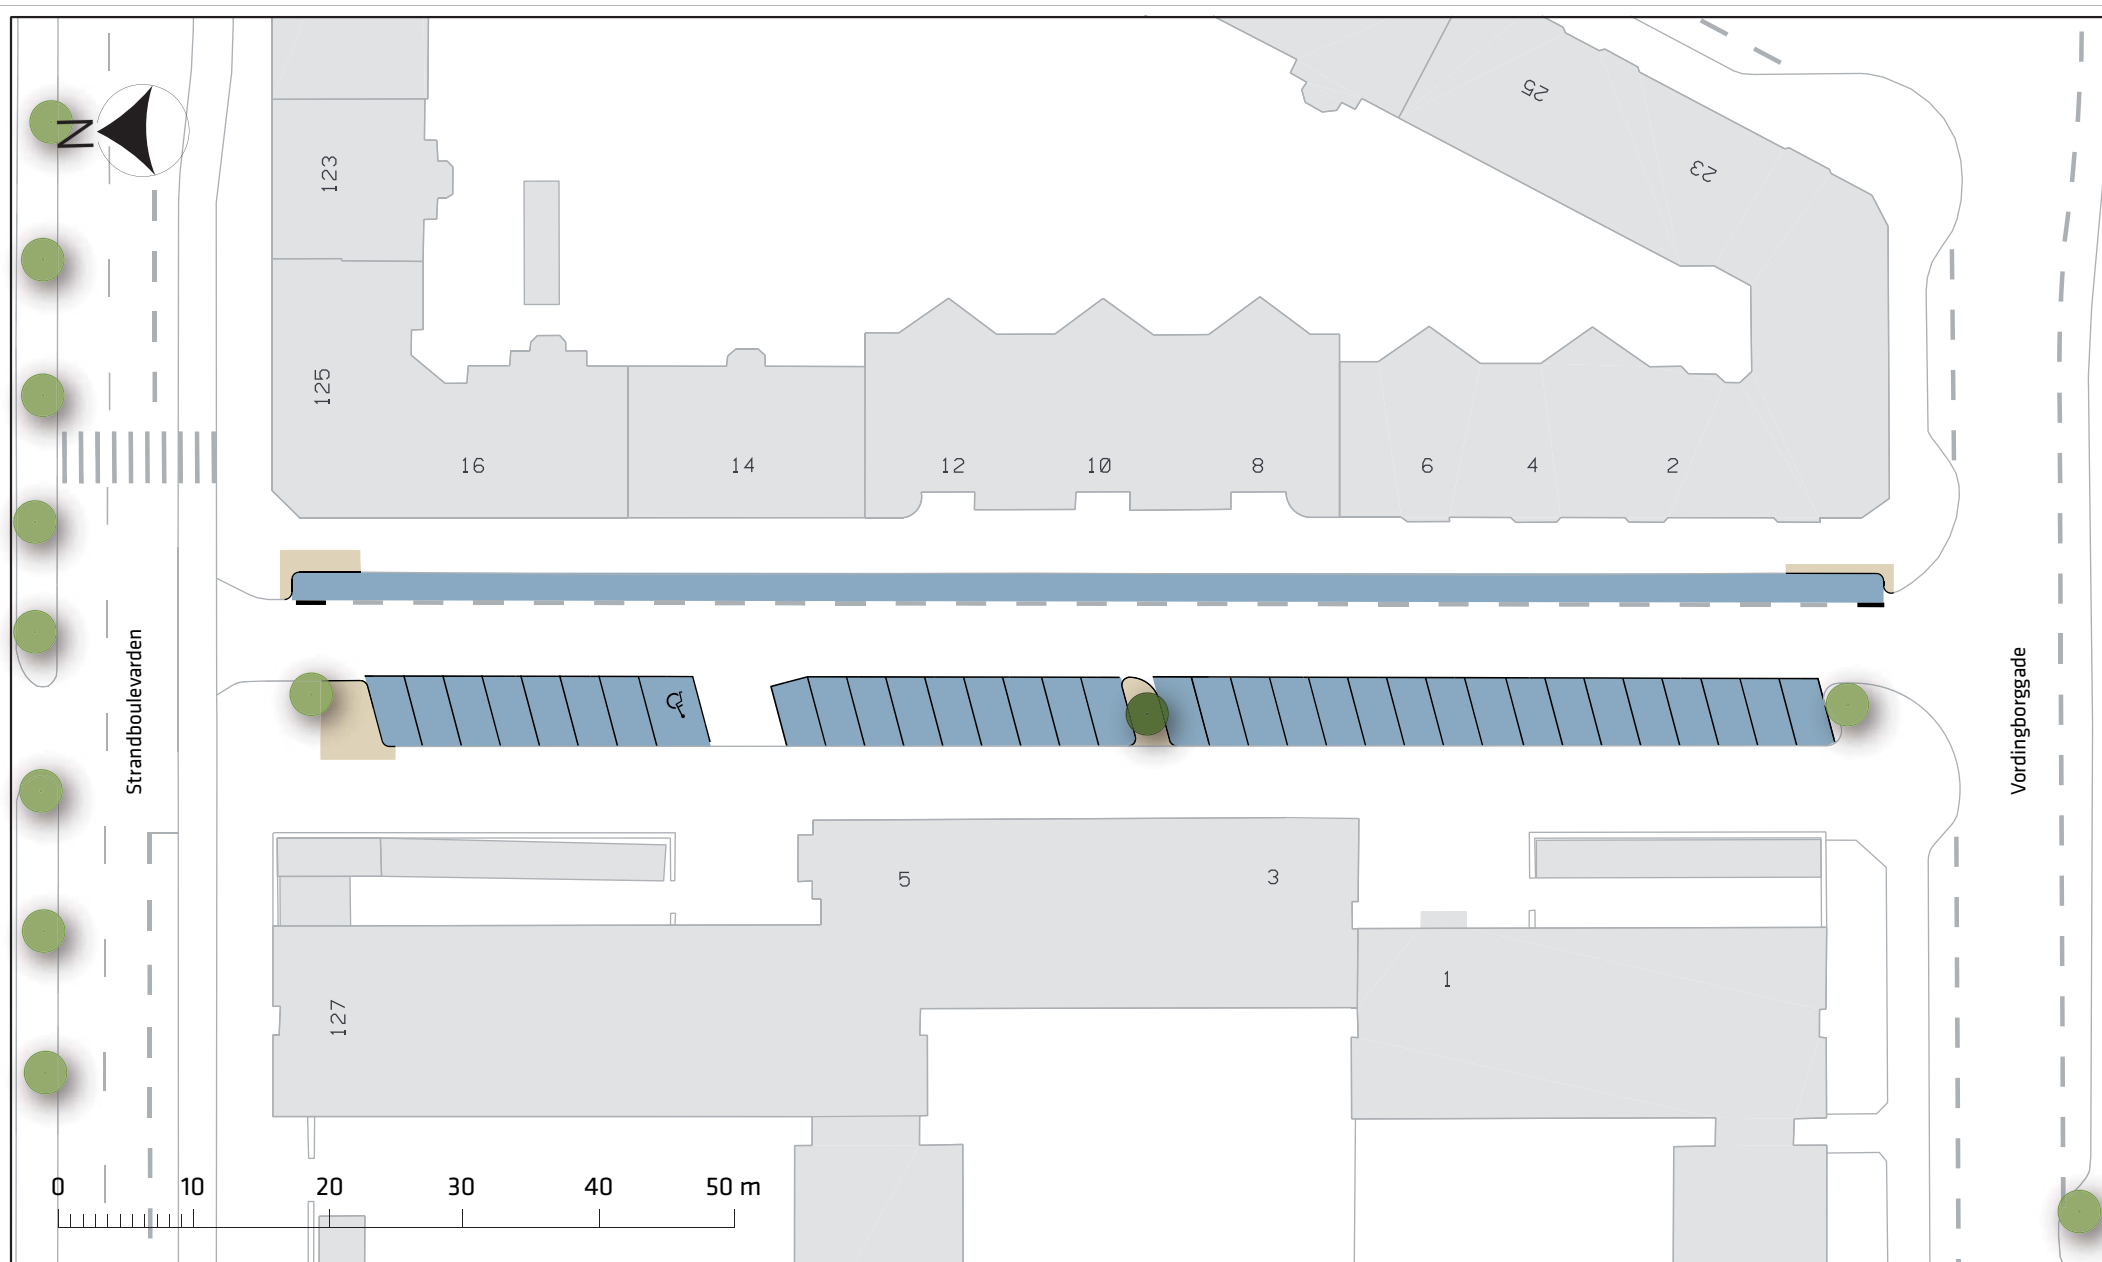

Signaturforklaring

- Fortovsareal
- Parkering
- Bygning


Eks. / nyt træ

Svendborggade

Fremtidige forhold


Bilag 4



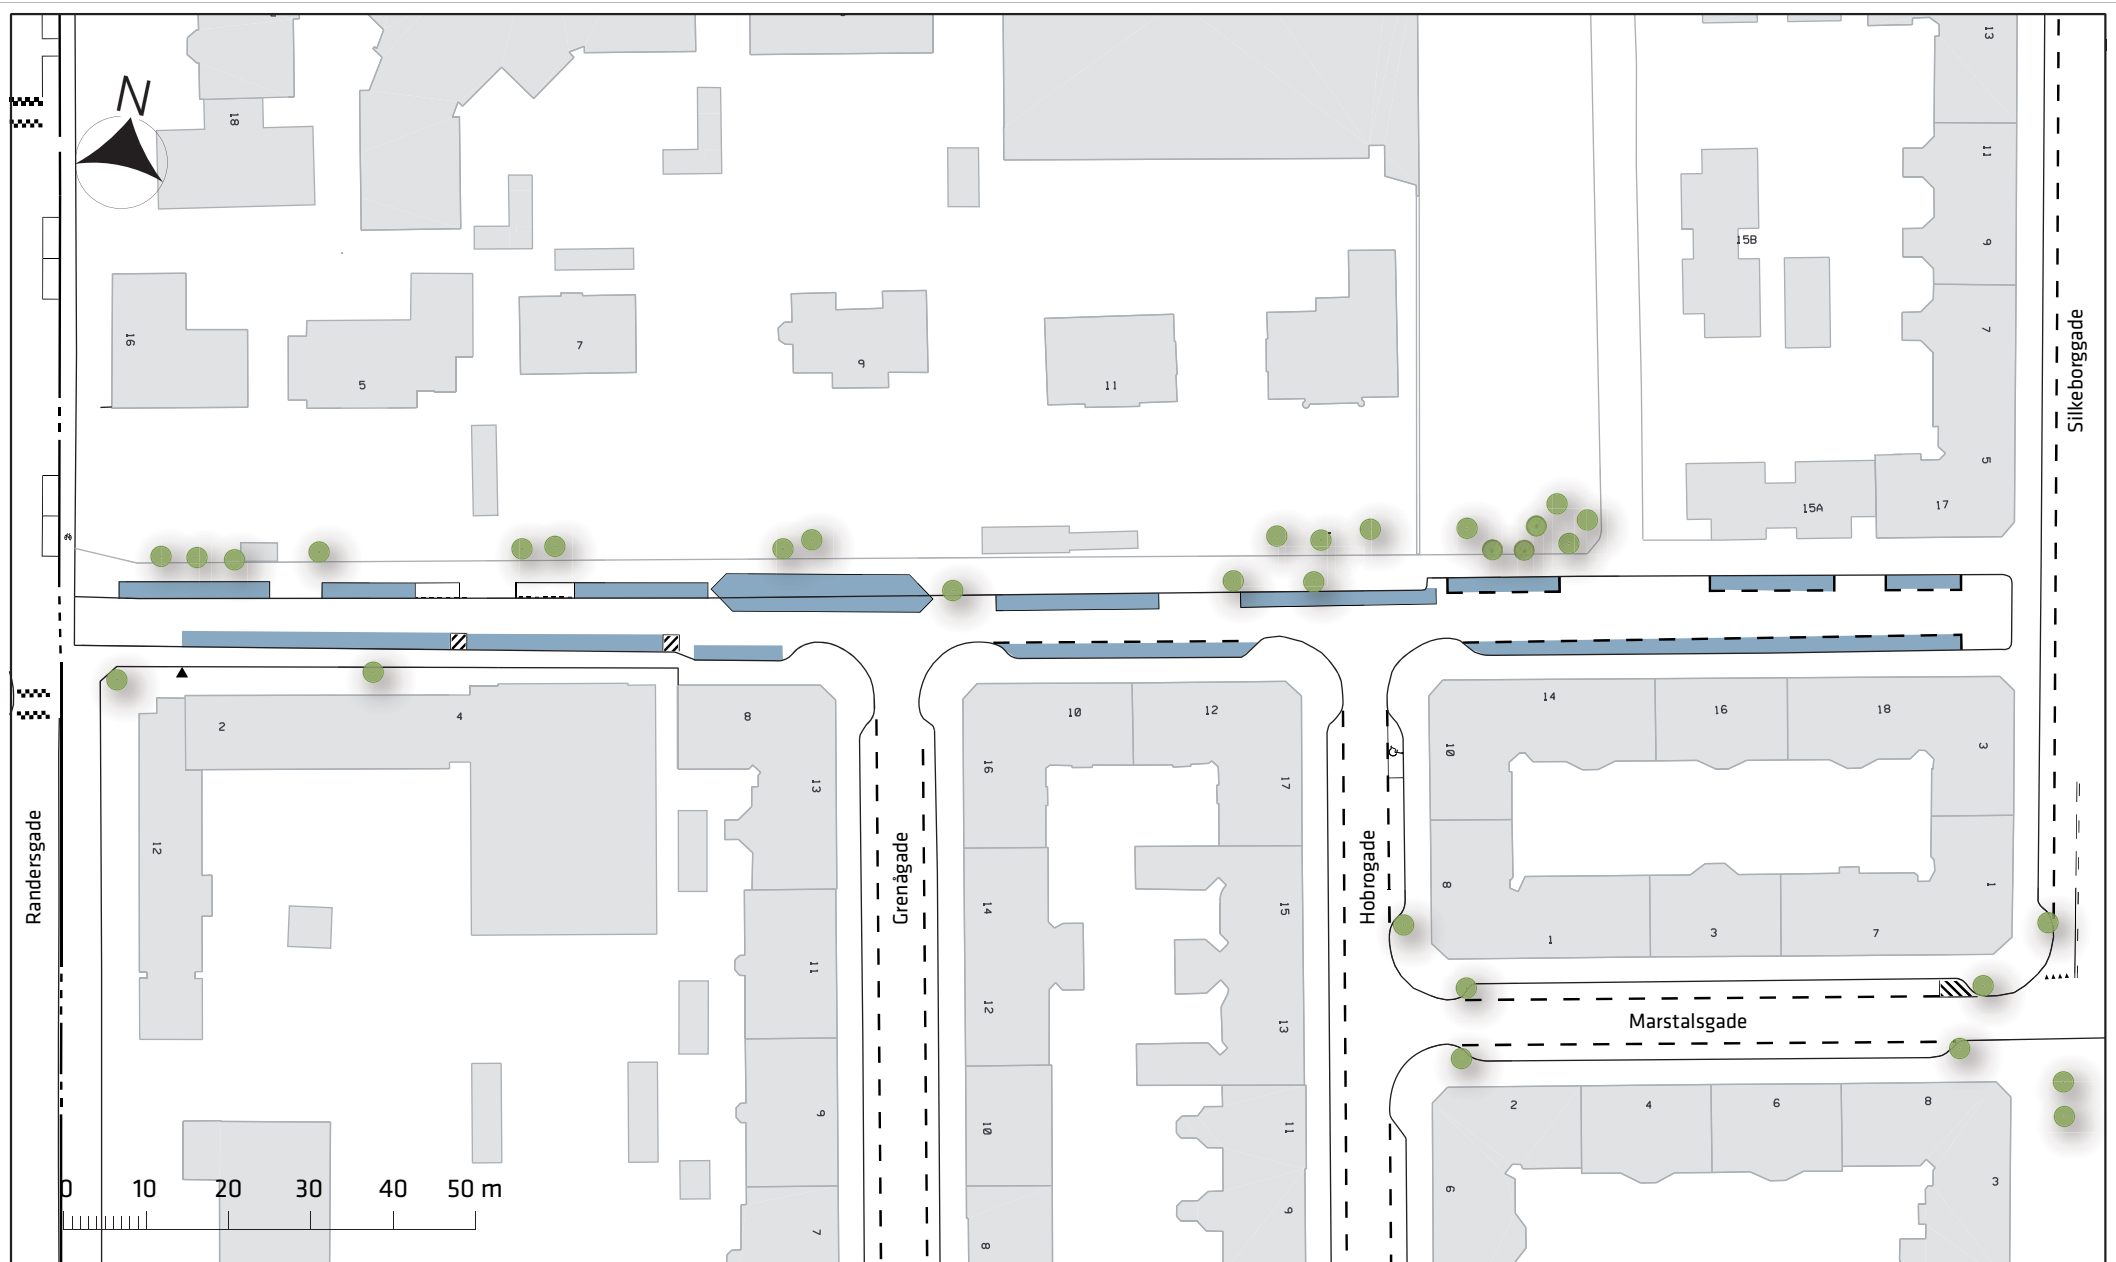

Signaturforklaring

-  Parkering
-  Bygning

-  Eks. træ




Gammel Kalkbrænderivej 2-18


Eksisterende forhold





Signaturforklaring

 -  Fortov
-  Parkering
-  Bygning

 Eks. træ


Gammel Kalkbrænderivej 2-18

Fremtidige forhold

Bilag 4





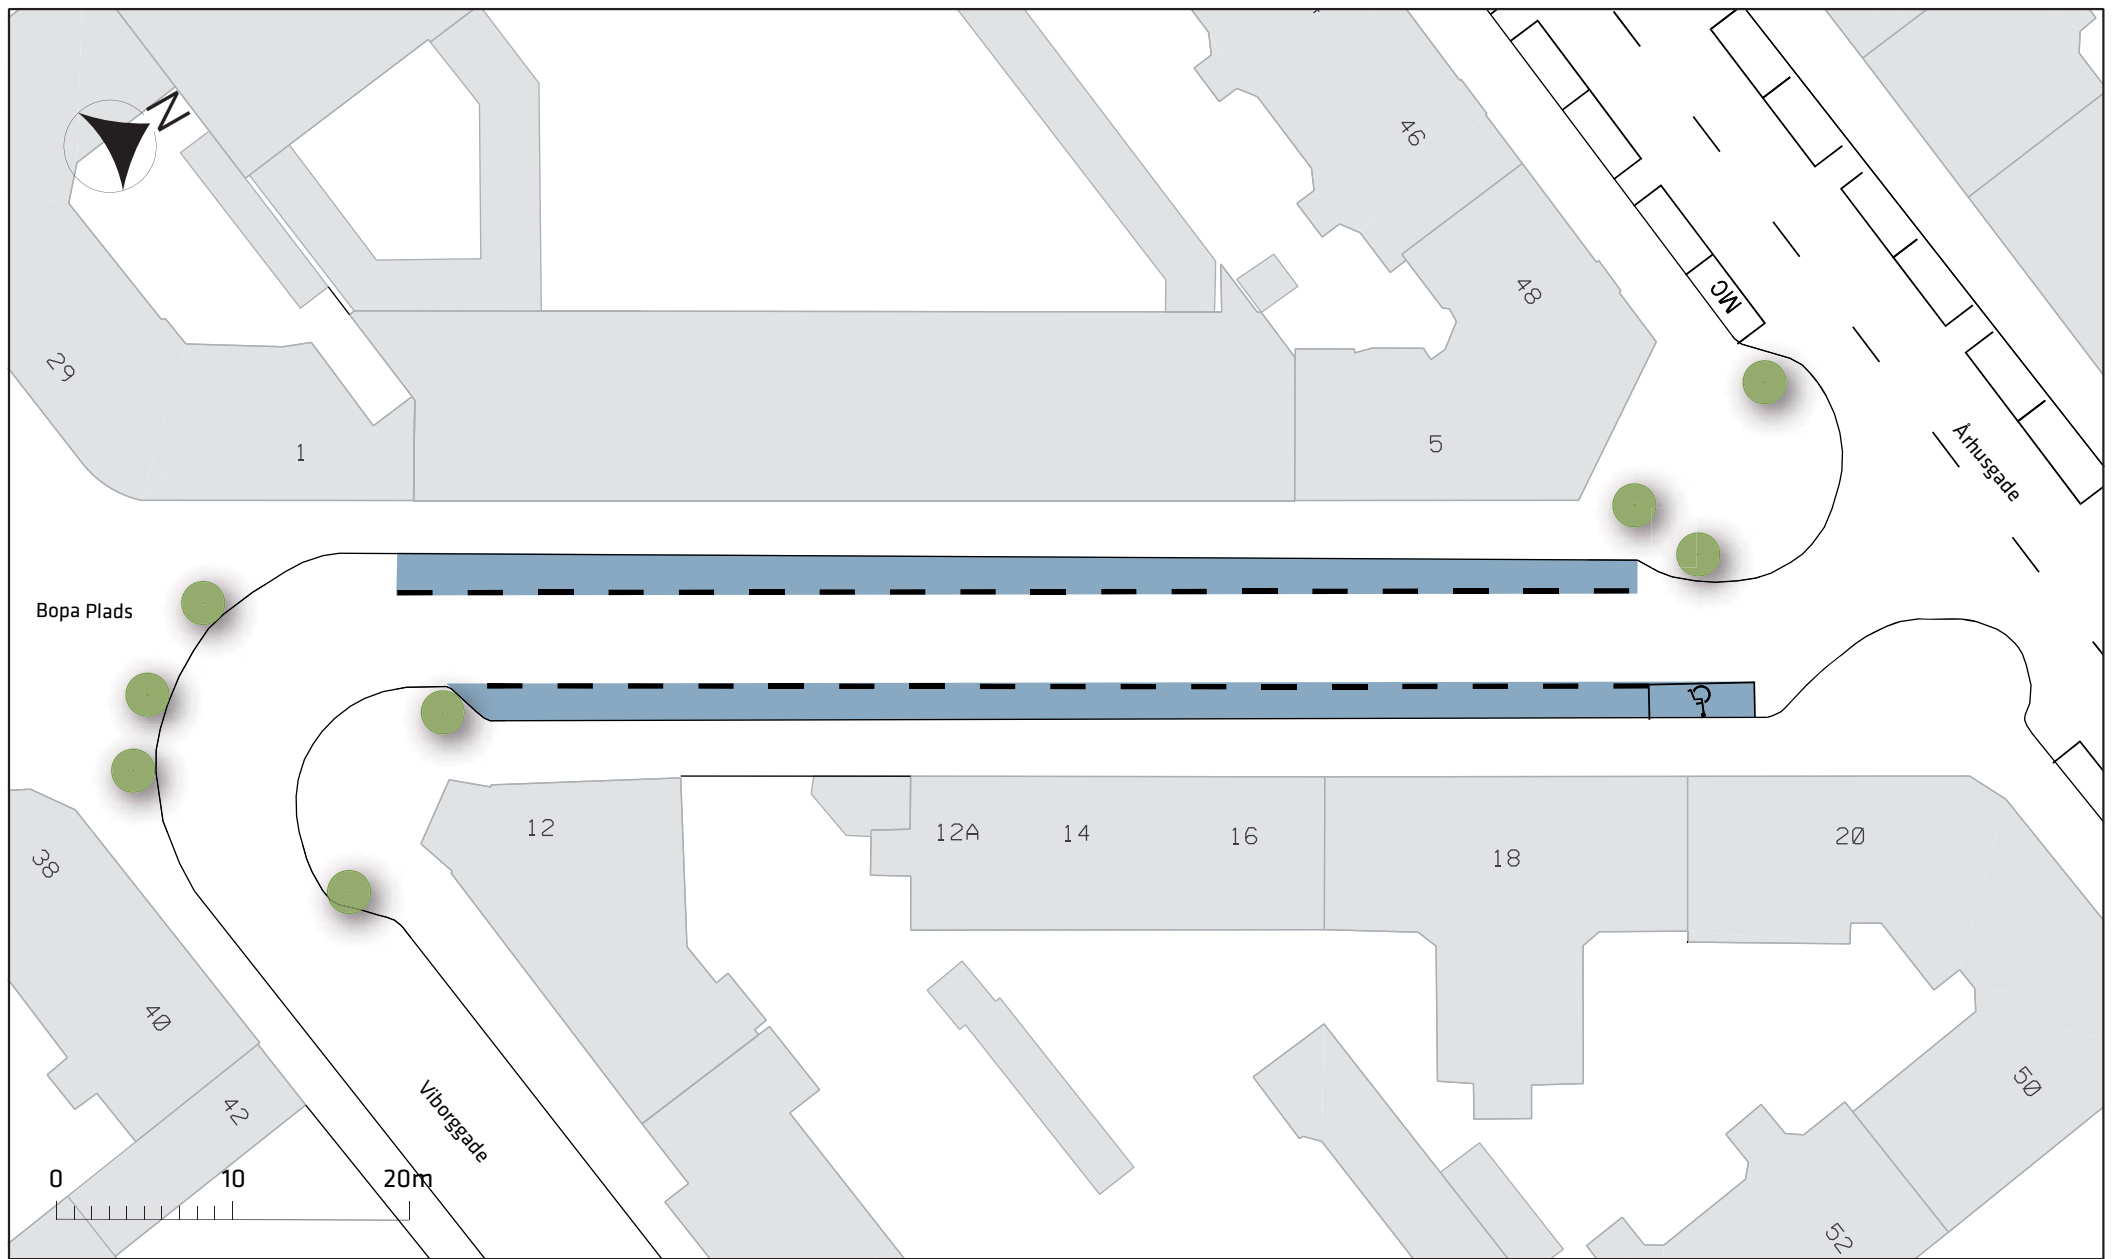

Signaturforklaring

- Parkering
- Bygning


- Eks. træ

Løgstørgade 1-20




Eksisterende forhold

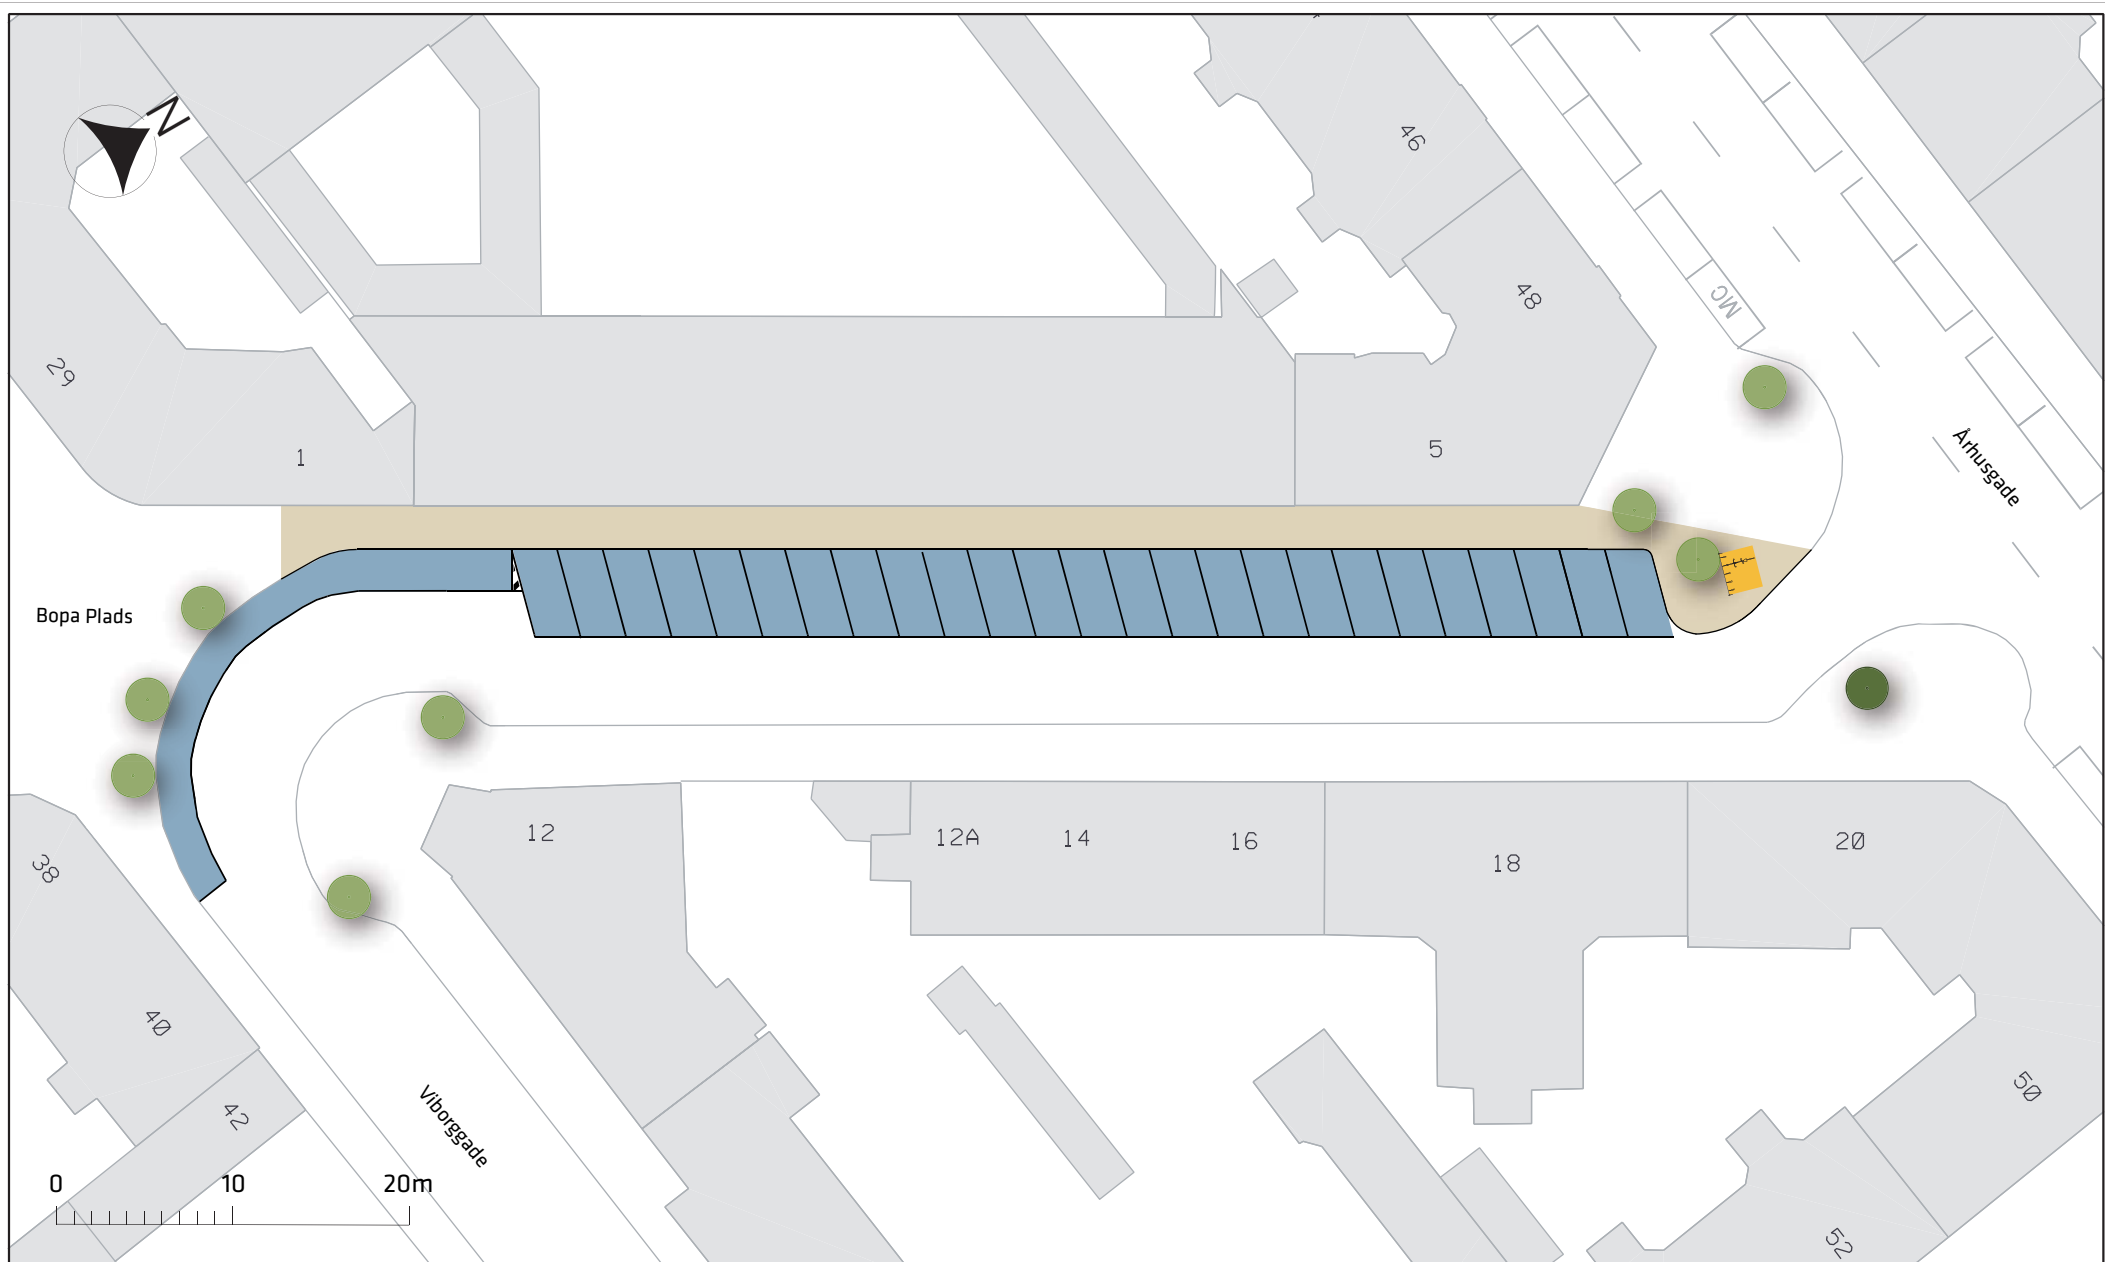

Bilag 4



 

Signaturforklaring

-  Fortovsareal
-  Nyarkering
-  Bygning


-  Eks. / nyt træ
-  Cykelparkering

Løgstørgade 1-20

Fremtidige forhold

Bilag 4



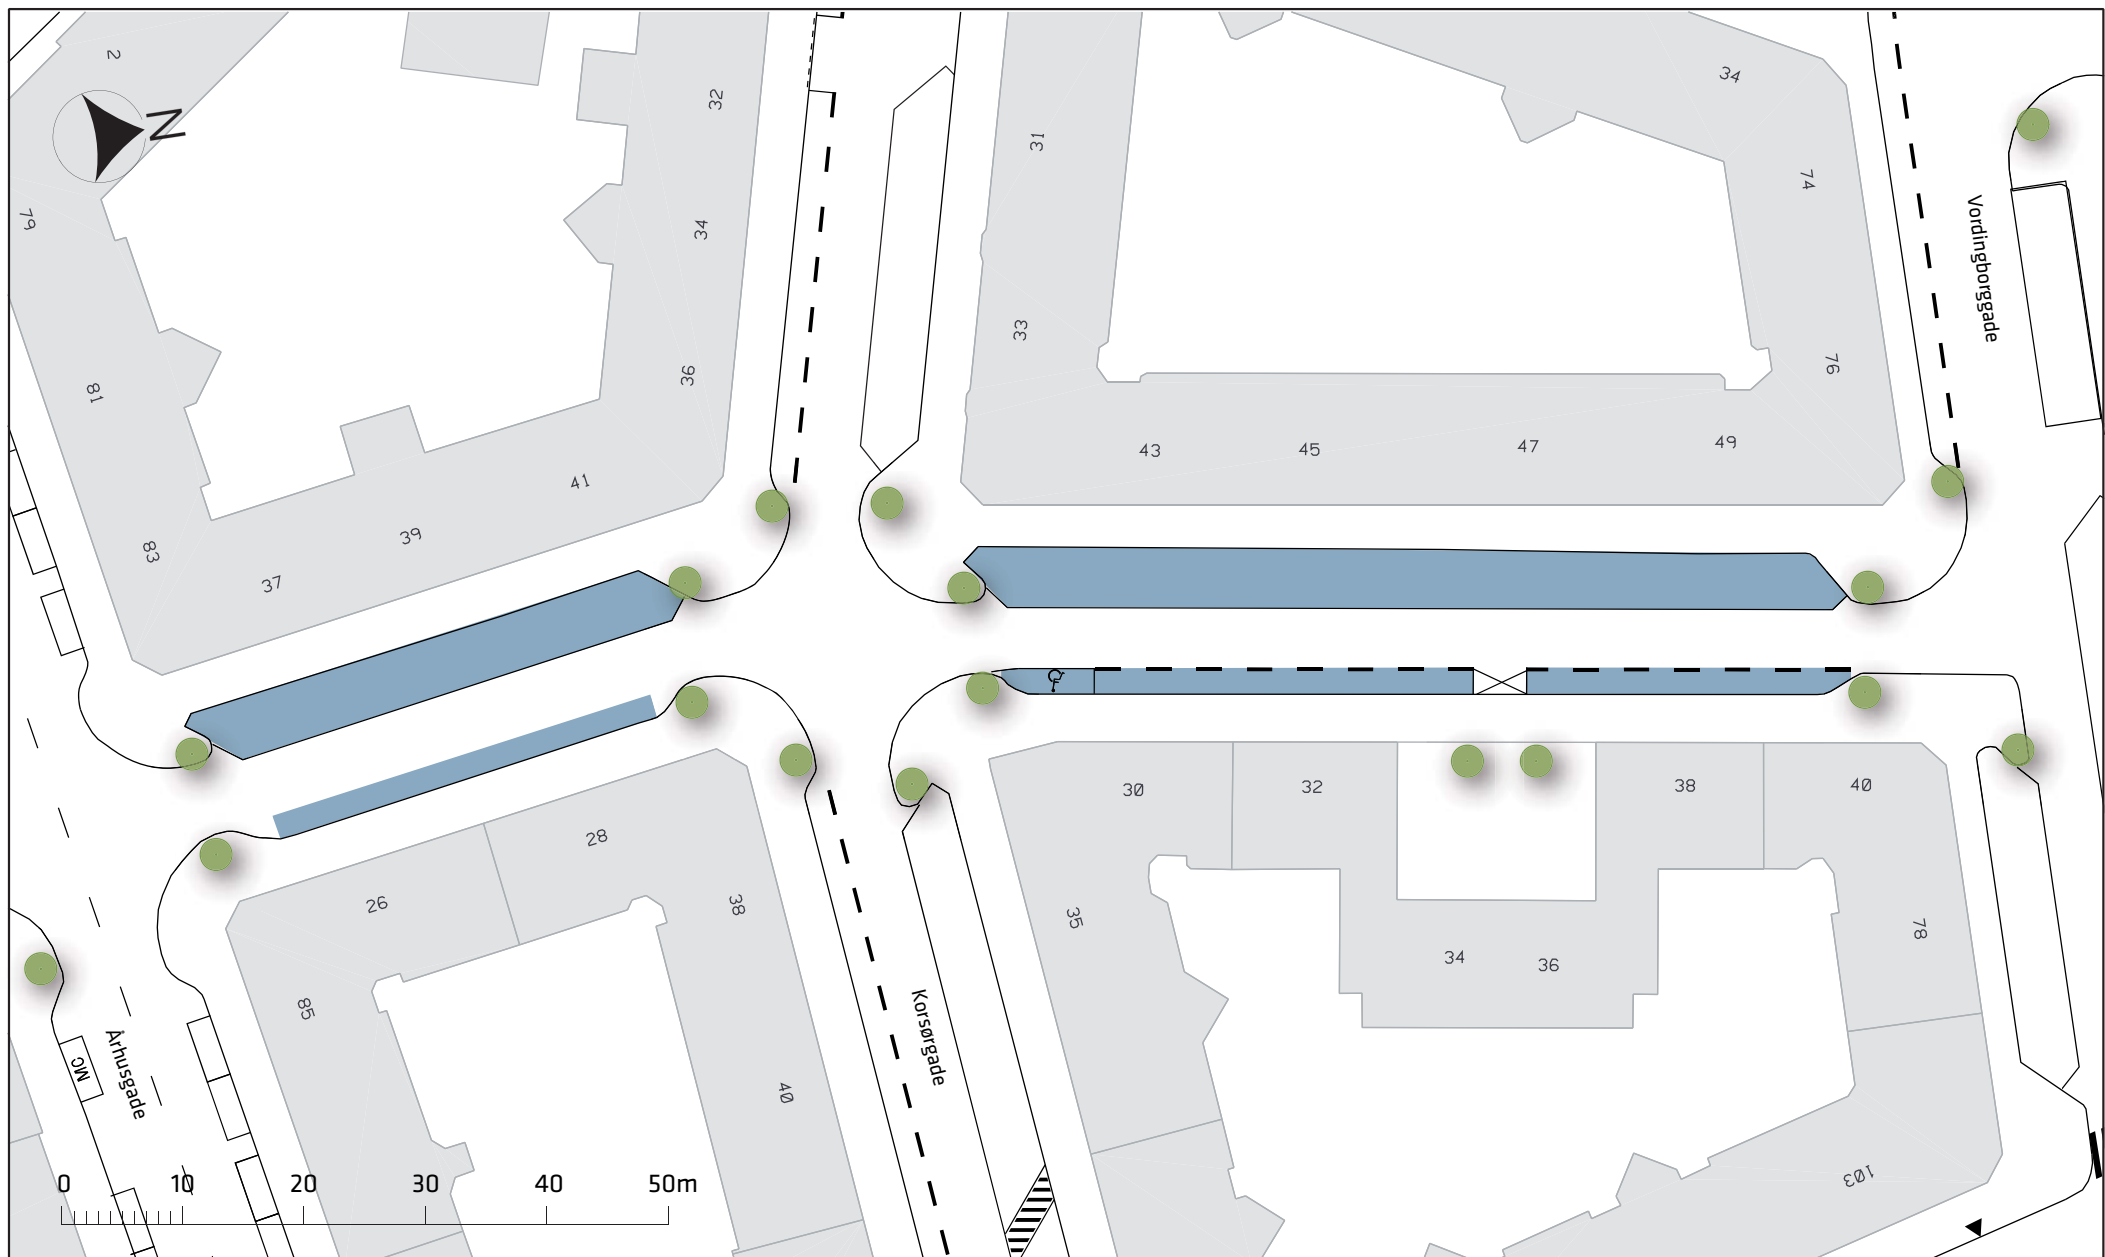

Signaturforklaring

- Parkering
- Bygning

Eks. træ

Silkeborggade 26-40

Eksisterende forhold

Bilag 4





Signaturforklaring

- Parkering
- Bygning


Eks. træ

Silkeborggade 26-47

Fremtidige forhold

Bilag 4



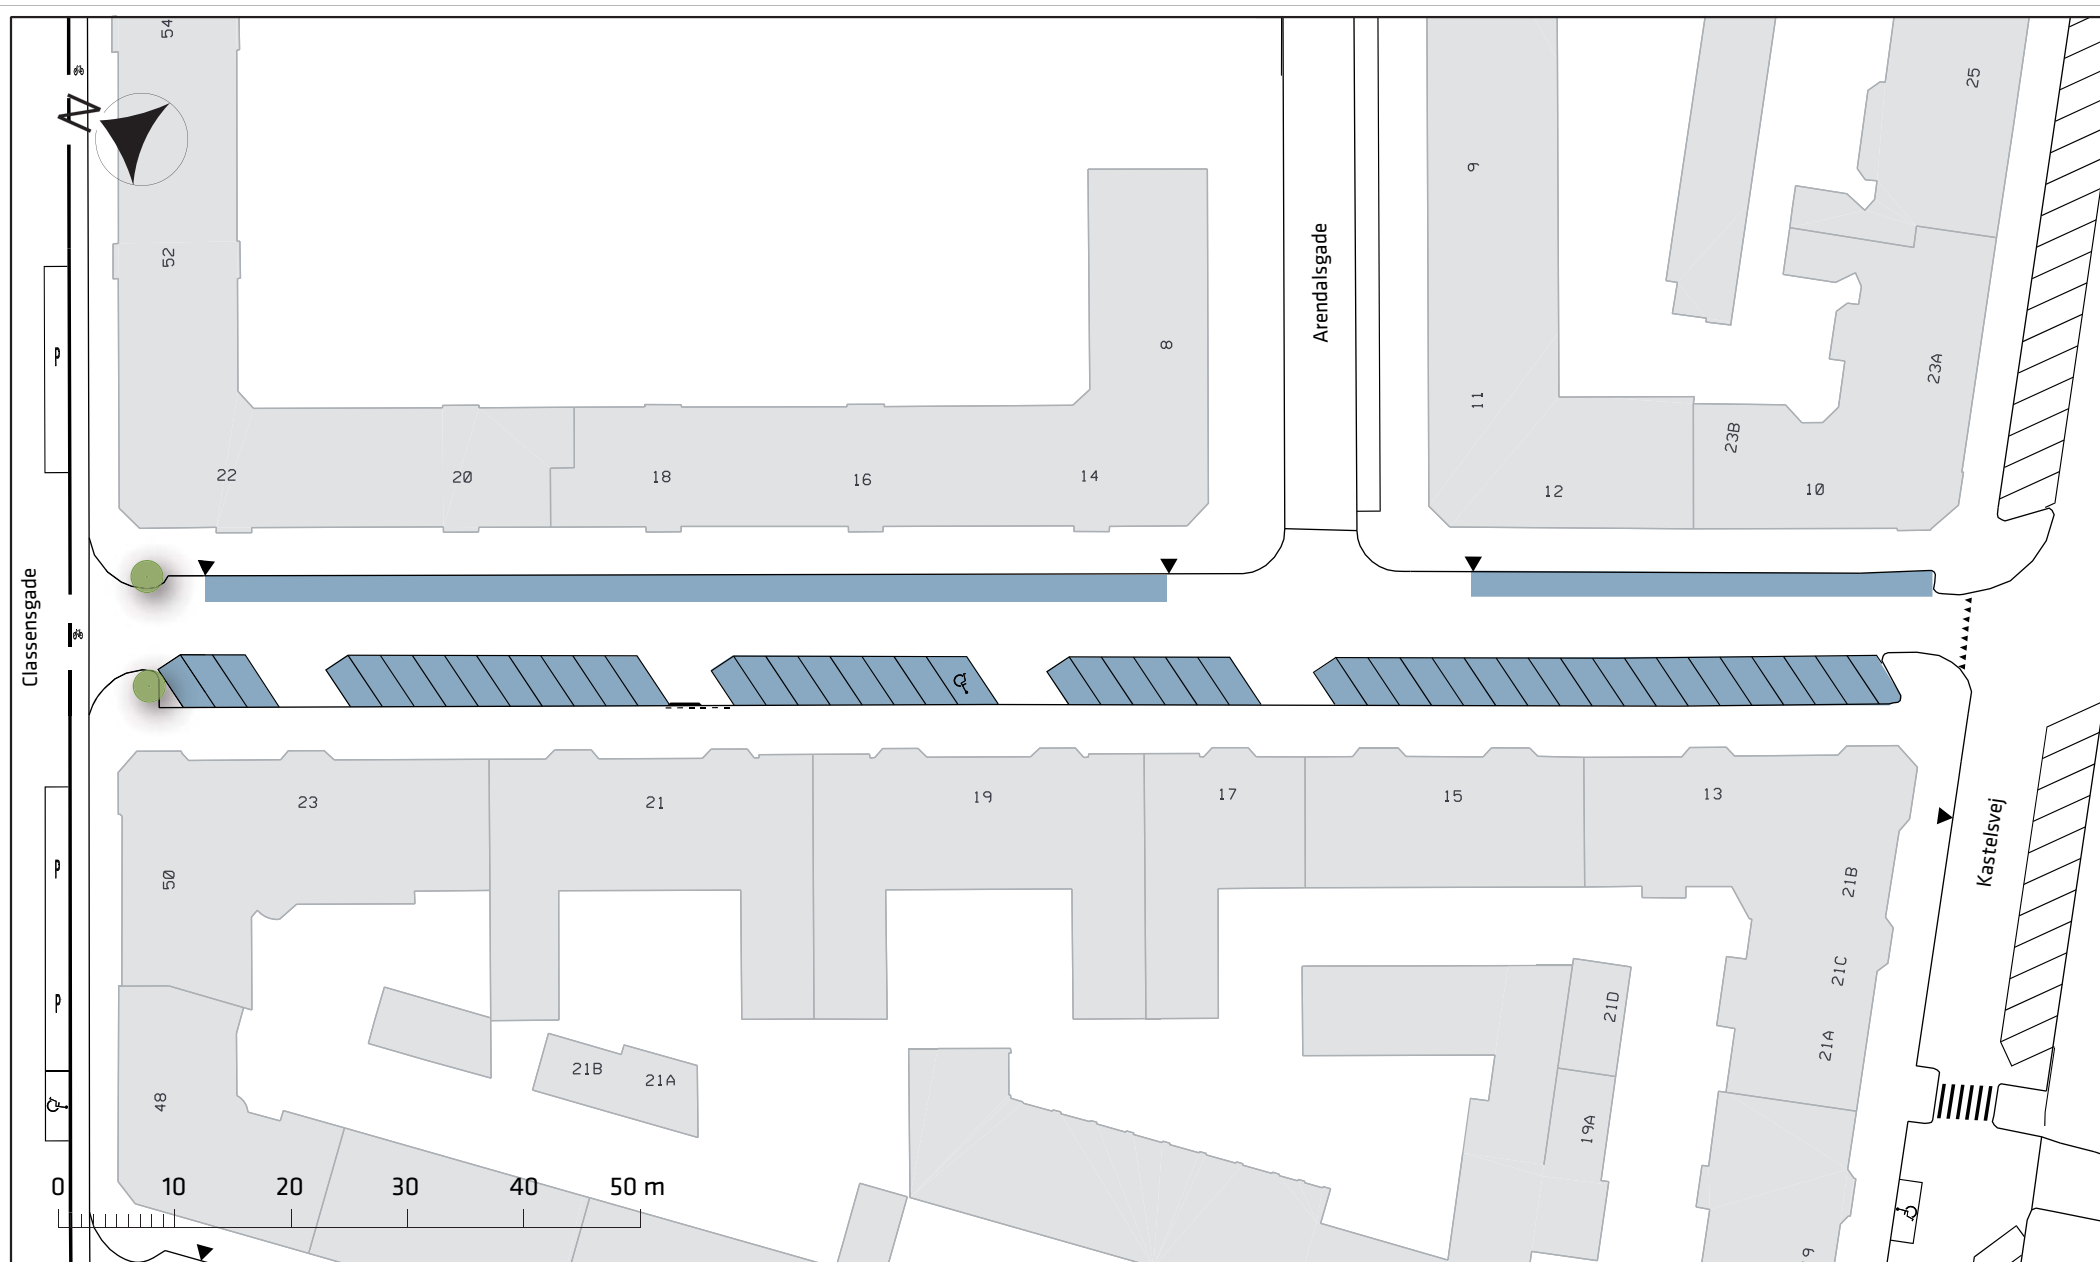

Signaturforklaring

- Parkering
- Bygning


- Eks. træ

Livjærgade 10-22




Eksisterende forhold

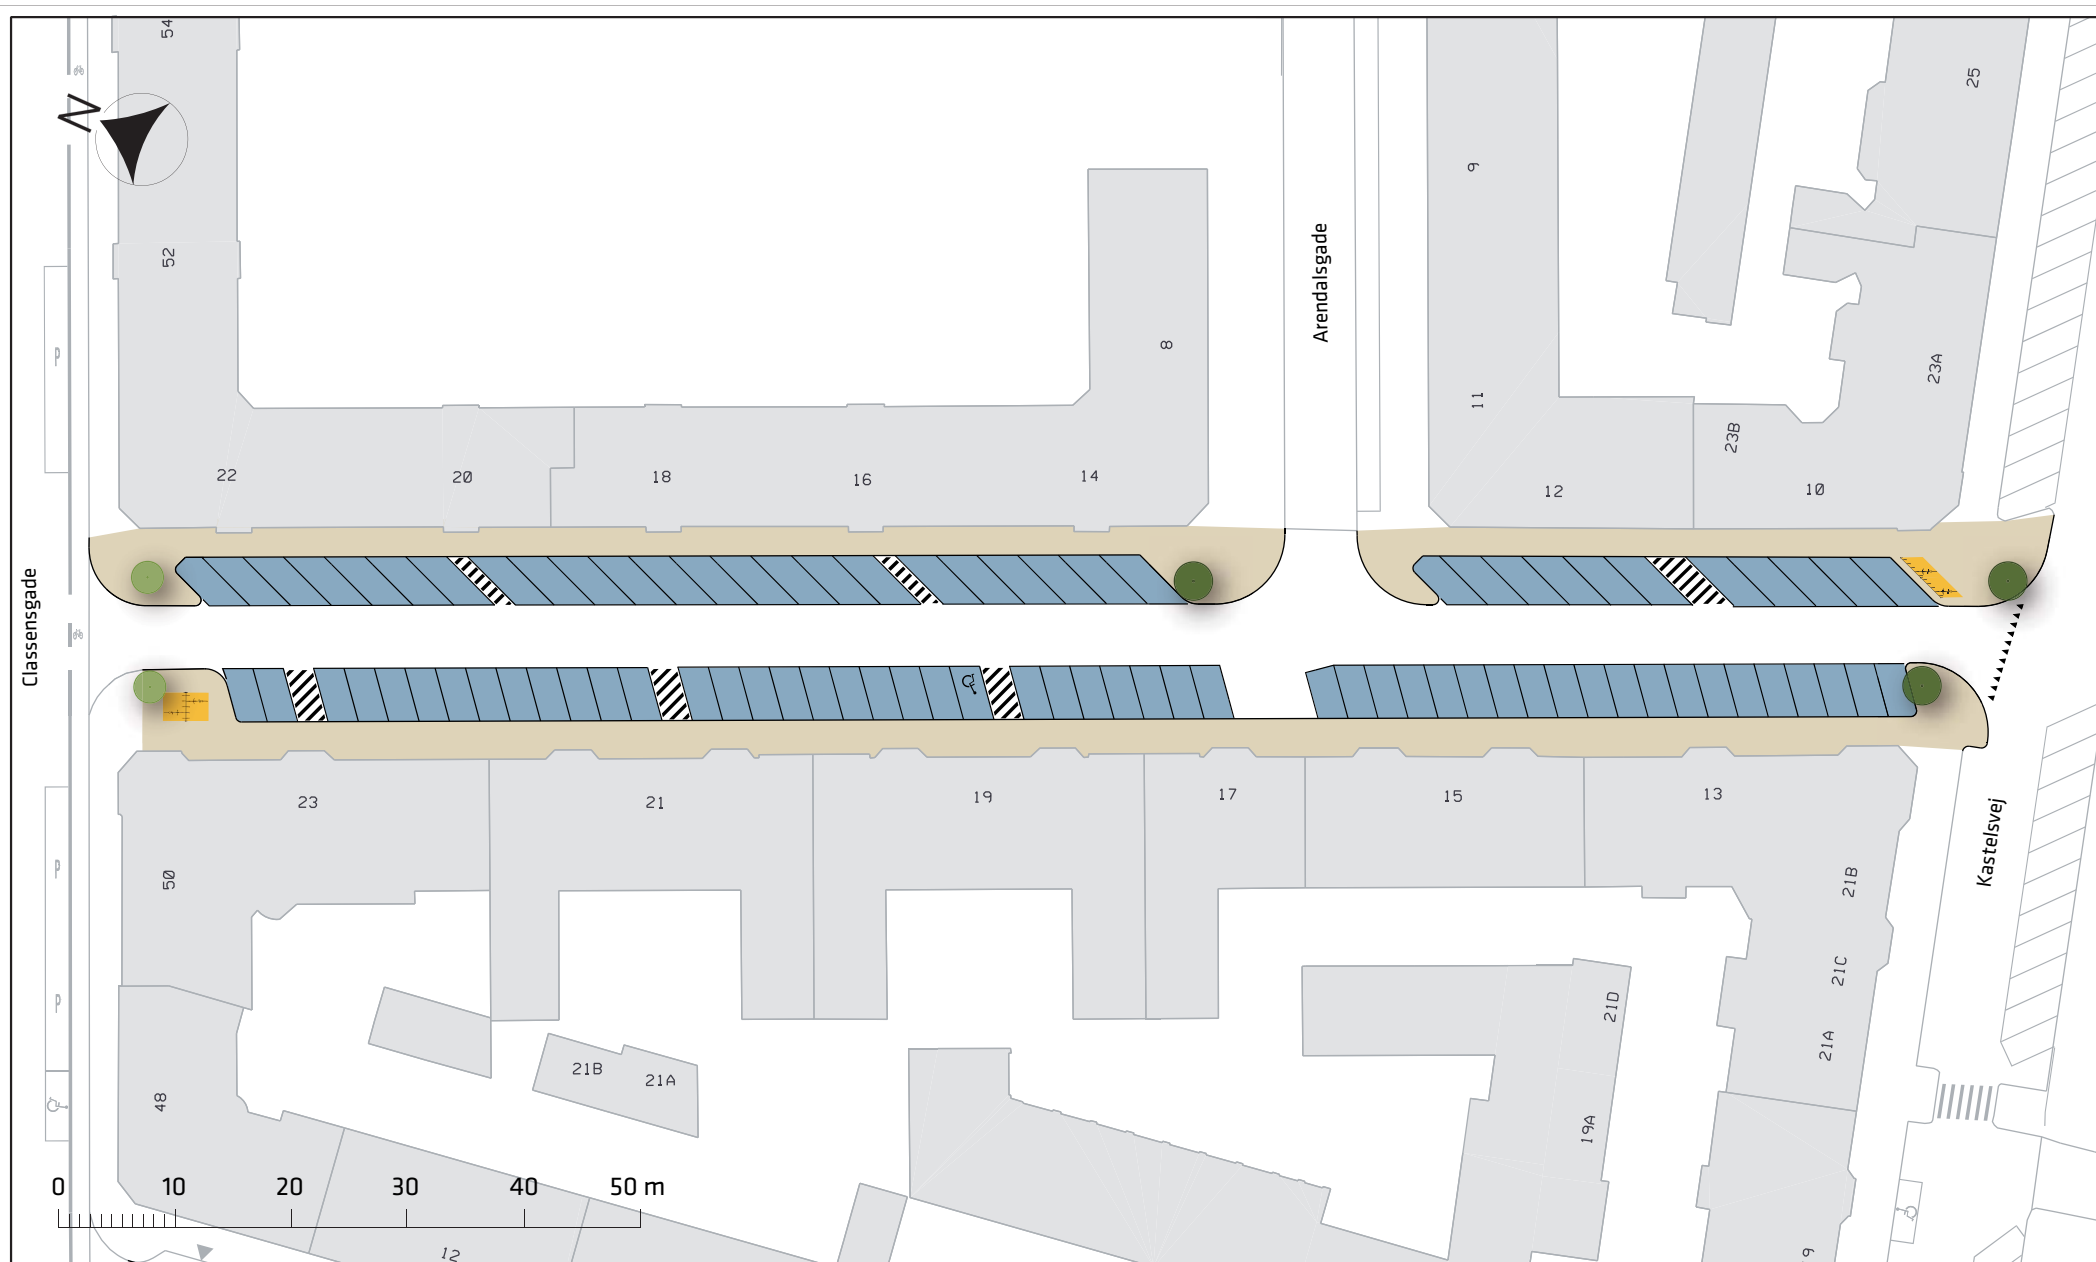

Bilag 4



 

Signaturforklaring

-  Fortovsareal
-  Parkering
-  Bygning


-  Eks. / nyt træ
-  Cykelparkering

Livjærgade 10-22

Fremtidige forhold

Bilag 4



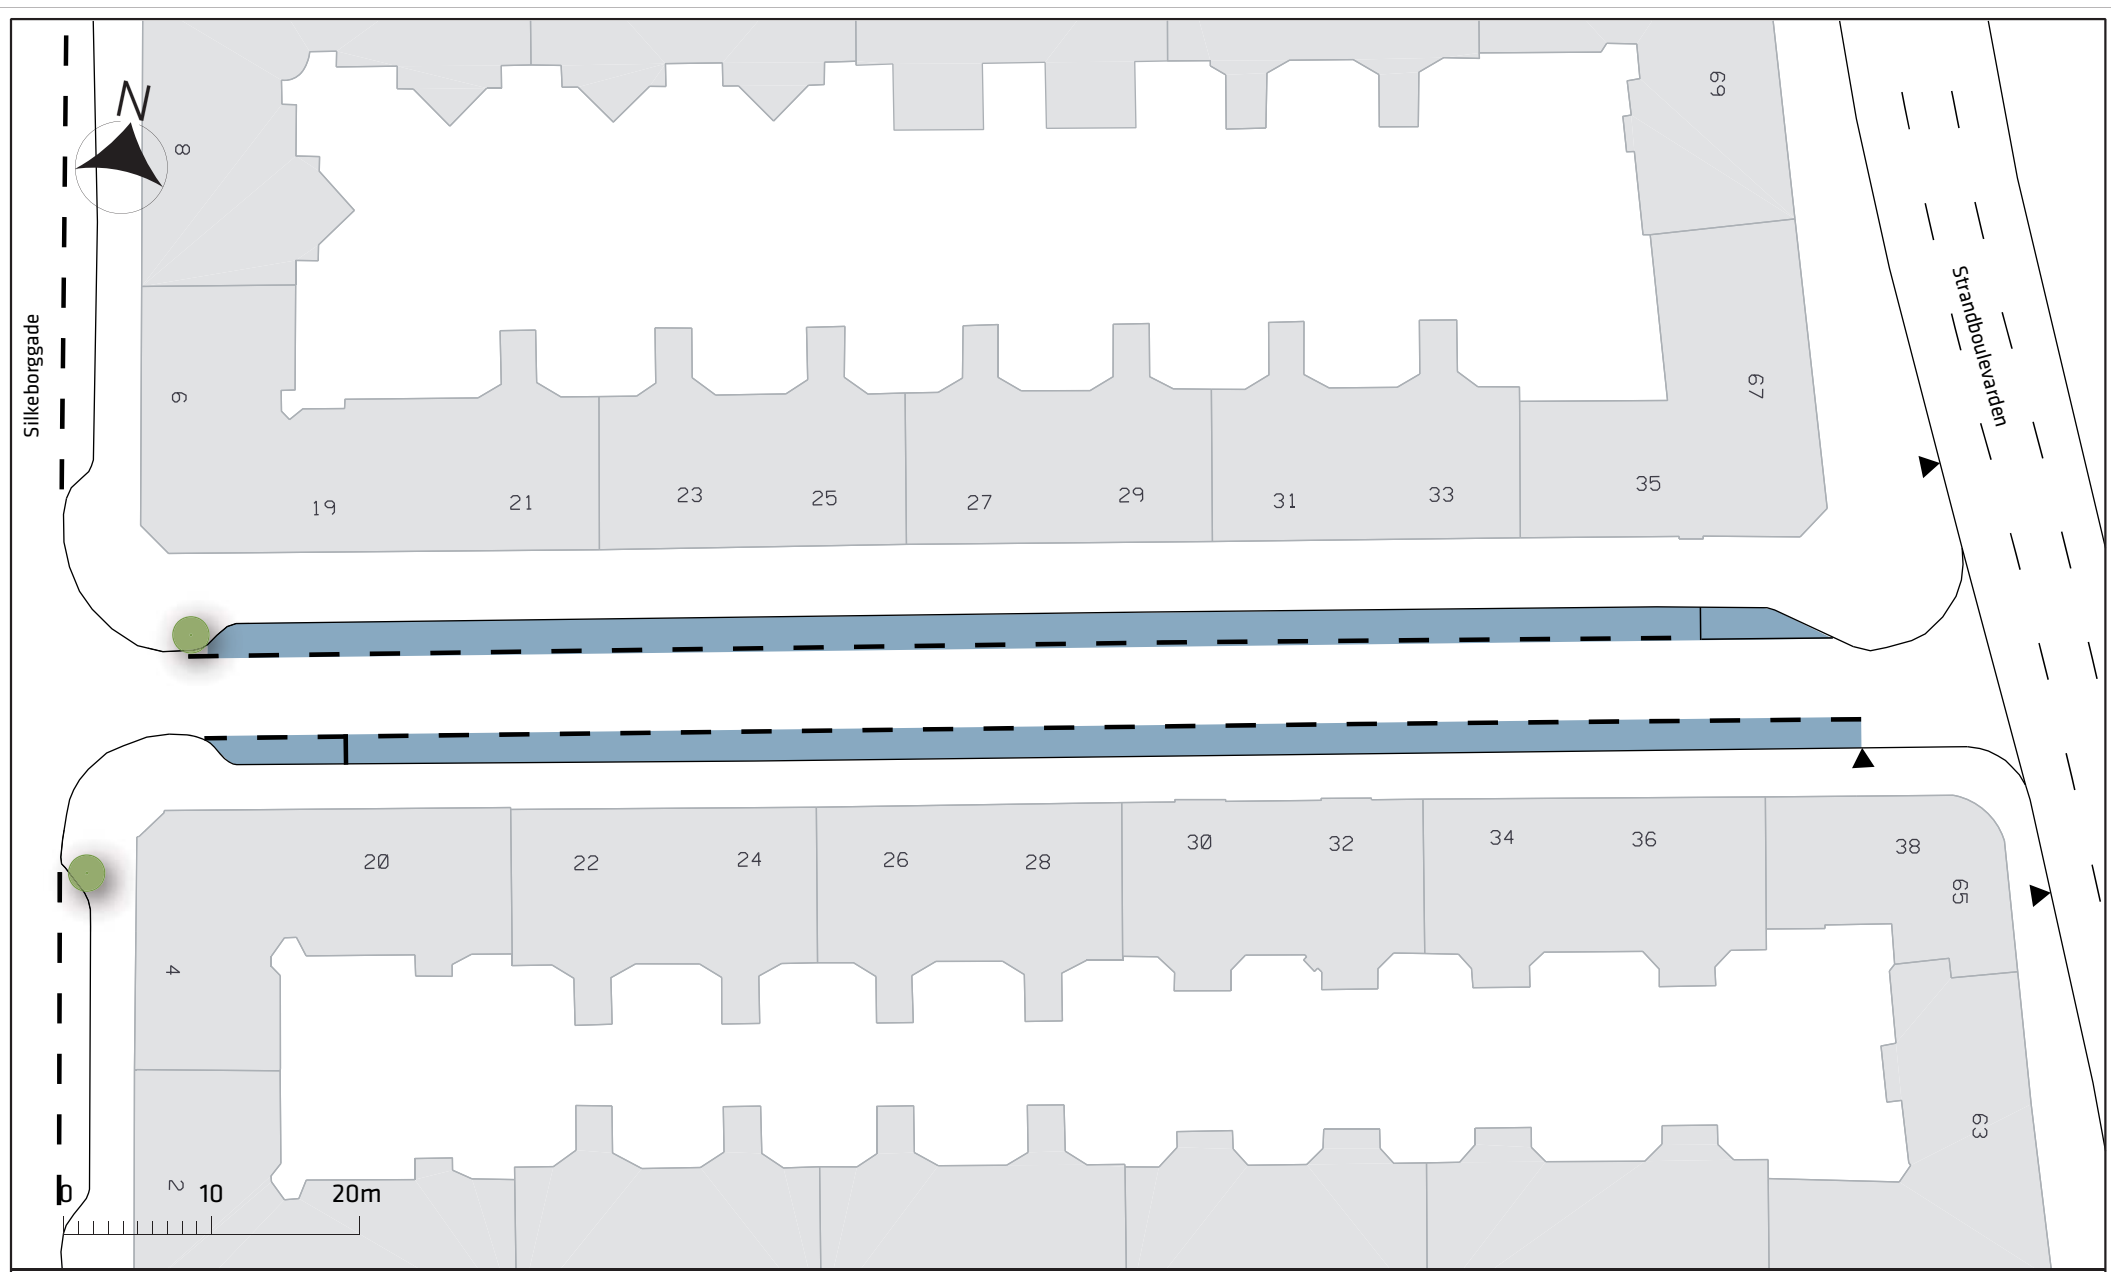


Signaturforklaring

- Parkering
- Bygning
- Eks. træ

Gammel Kalkbrænderivej 19-38

Eksisterende forhold

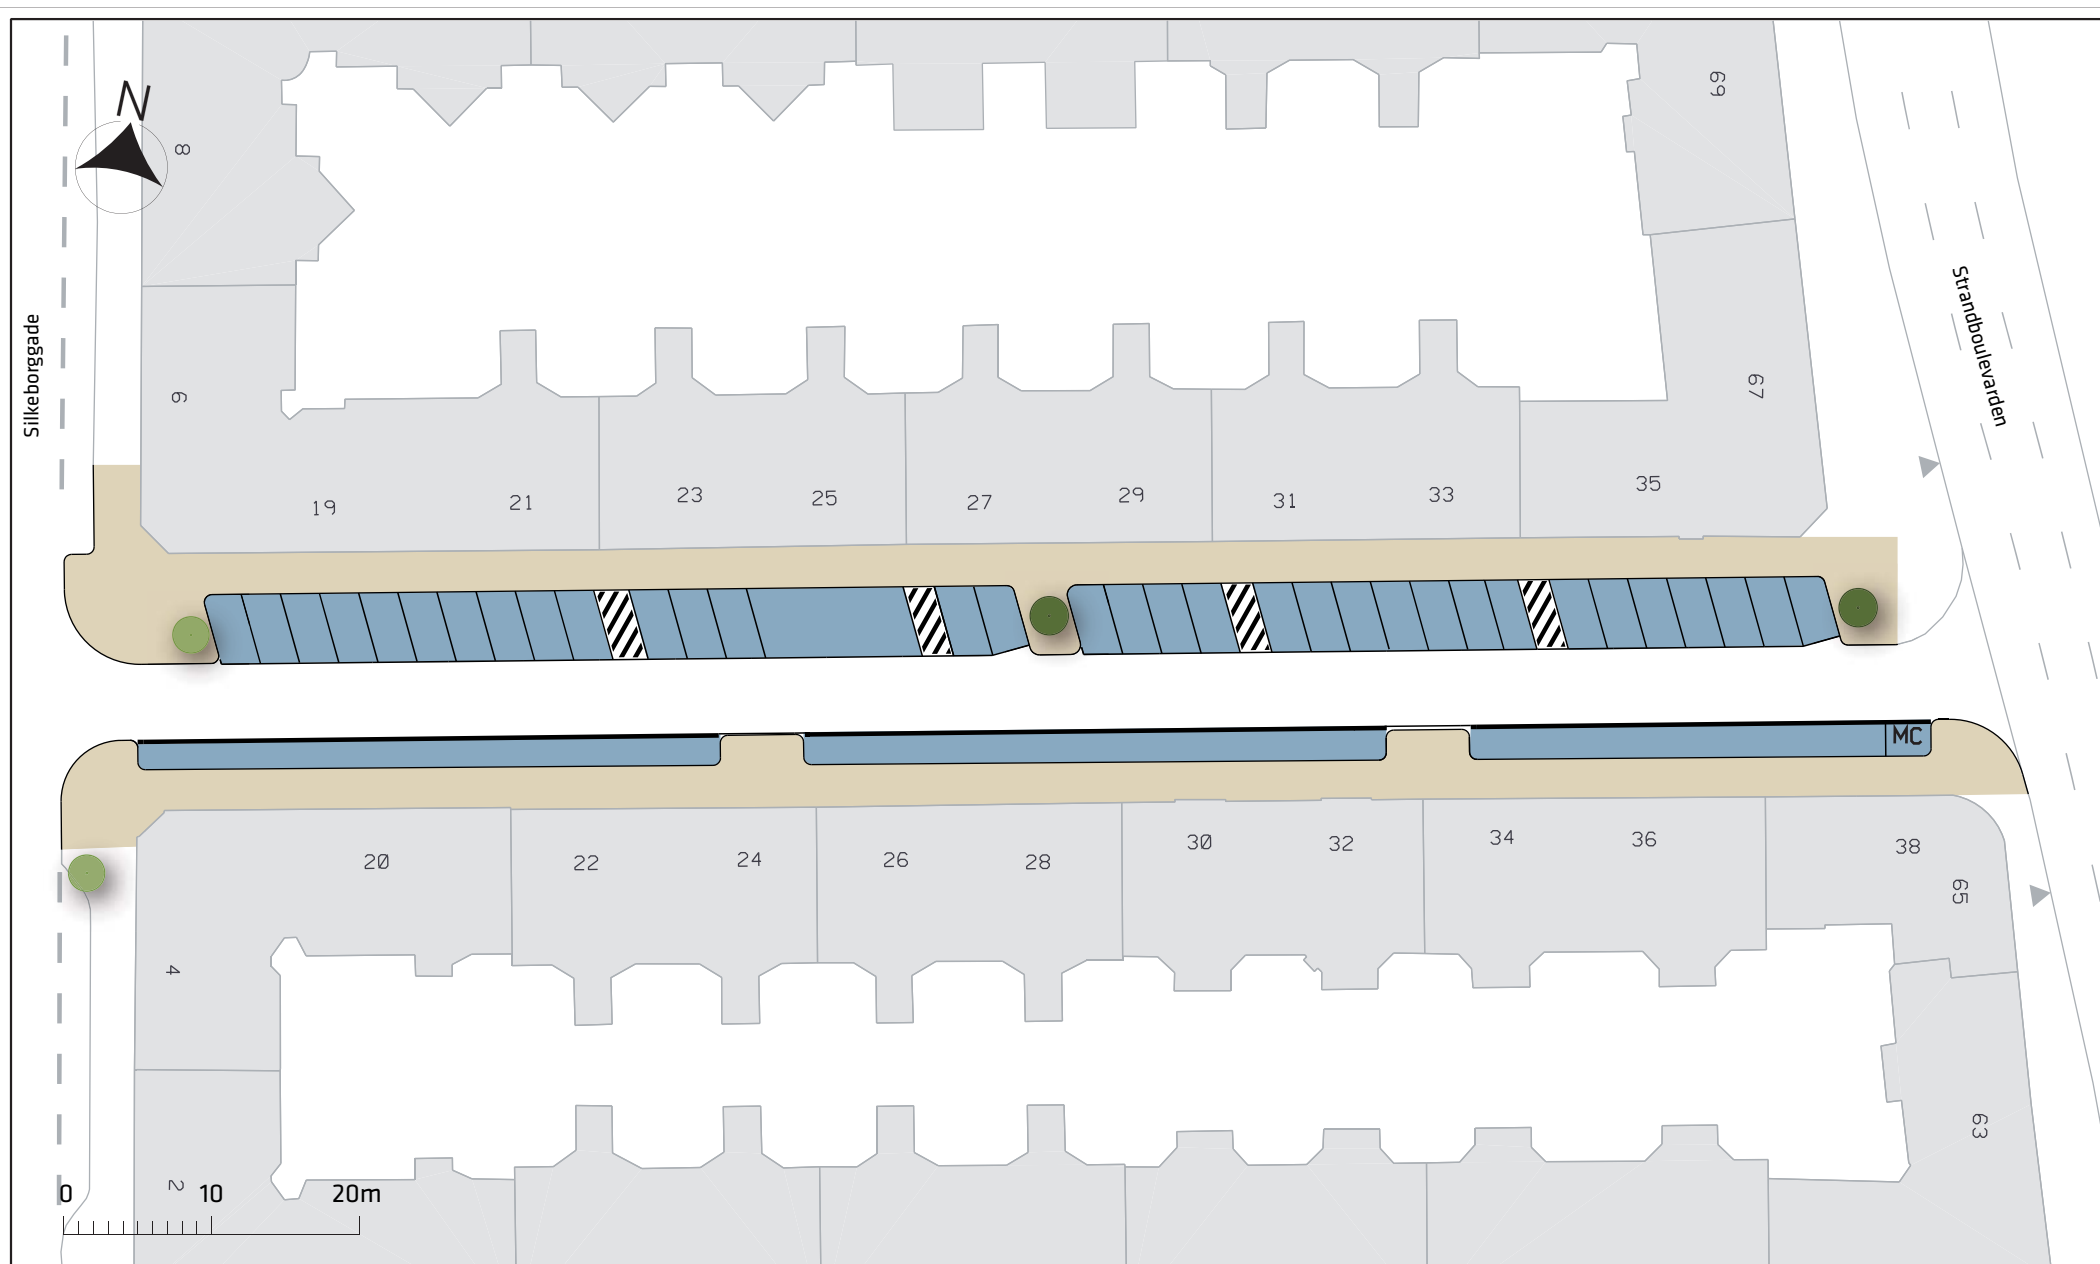

Signaturforklaring

- Fortovsareal
- Parkering
- Bygning

- Eks. / nyt træ


Gammel Kalkbrænderivej 19-38

Fremtidige forhold


 
Bilag 4





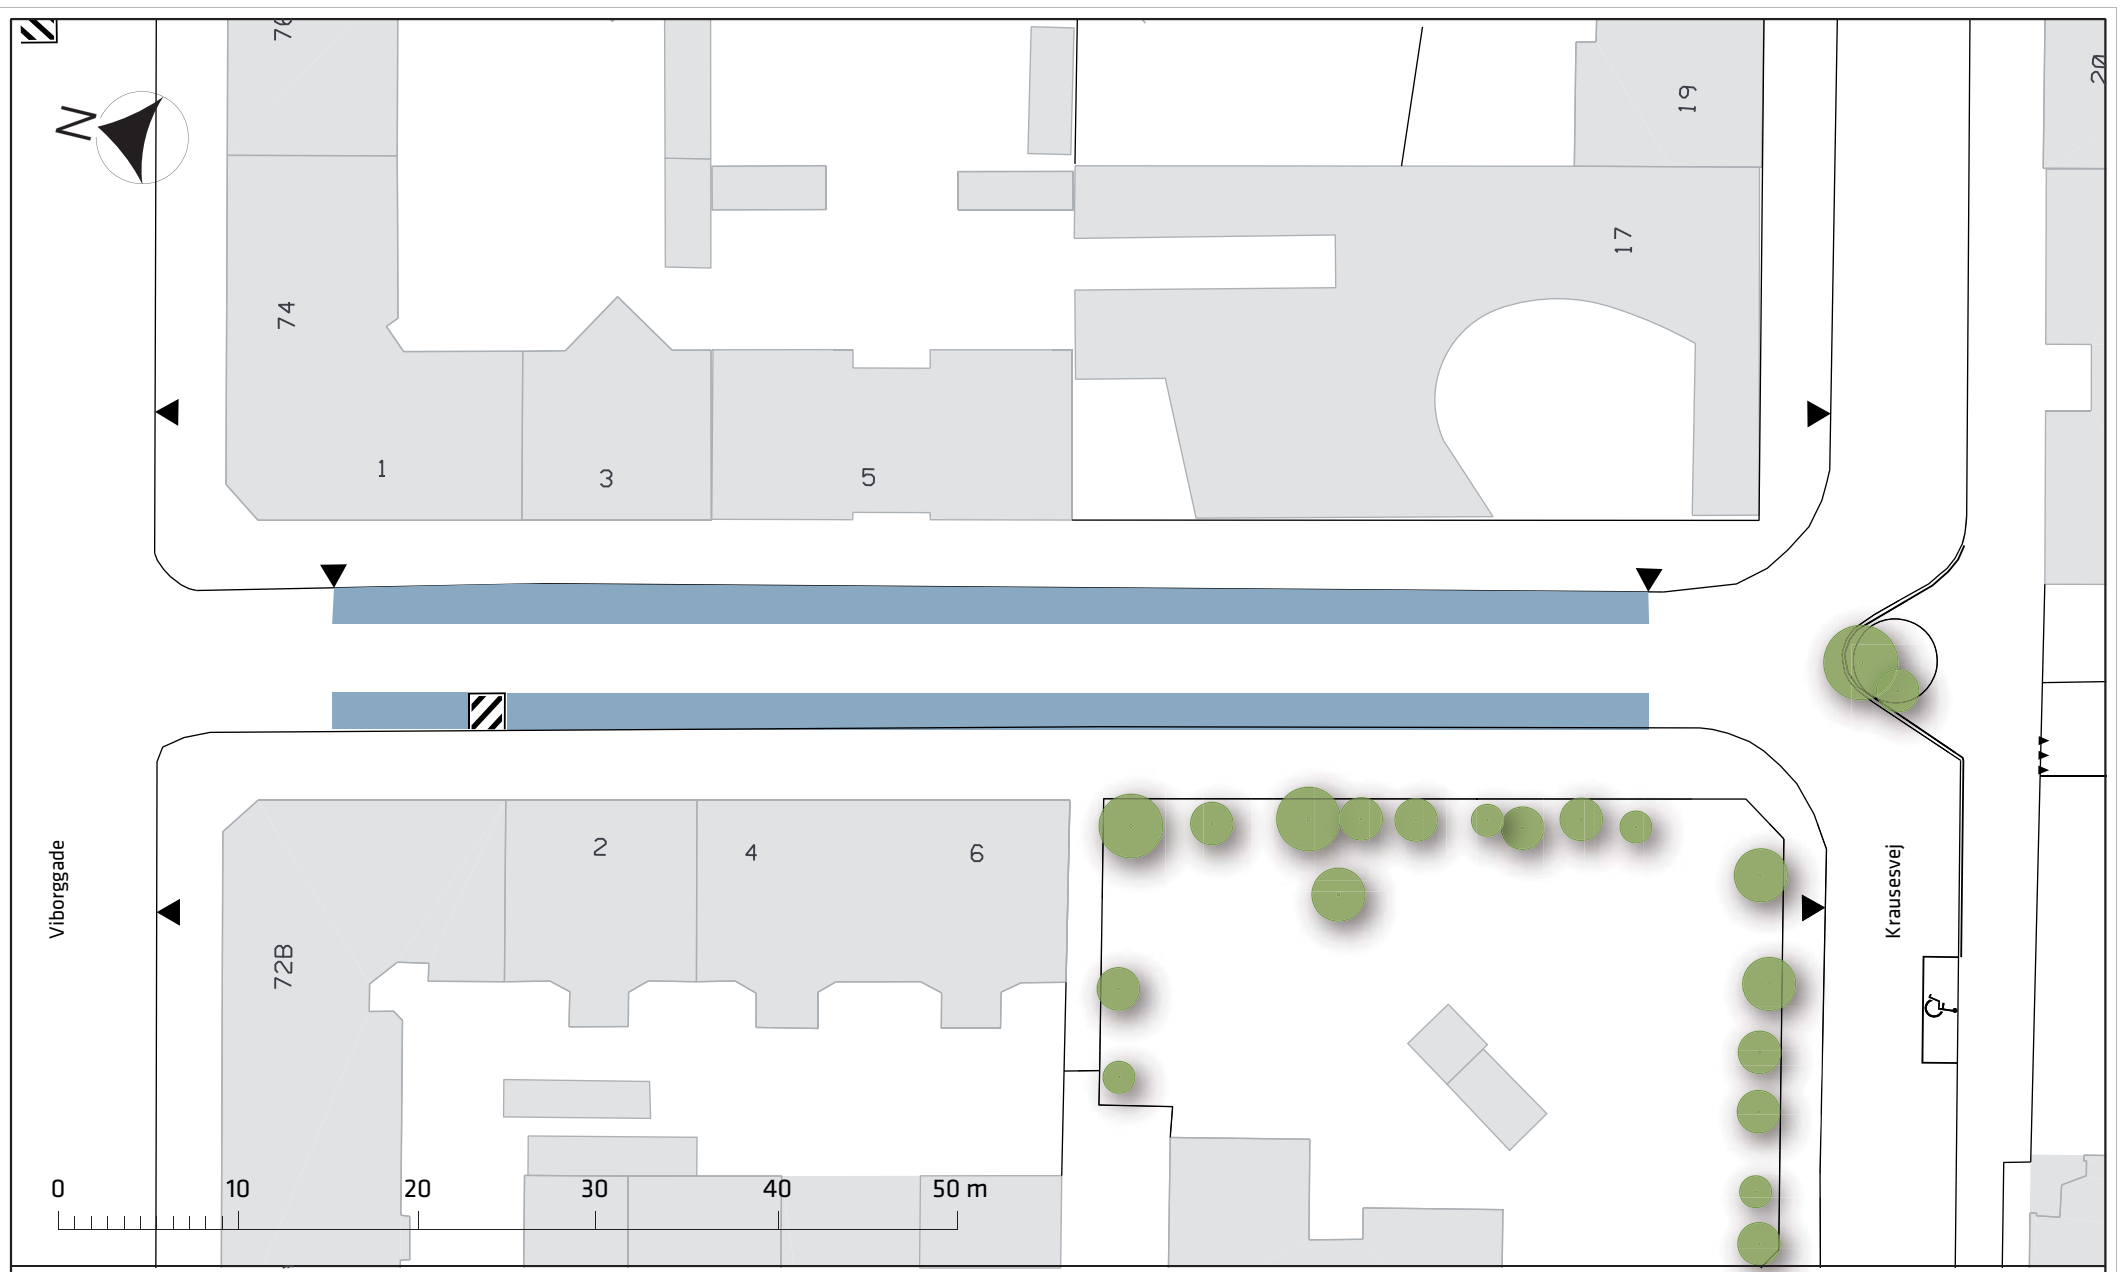


Signaturforklaring


-  Parkering
-  Bygning

-  Eks. træ

Skanderborggade

Eksisterende forhold



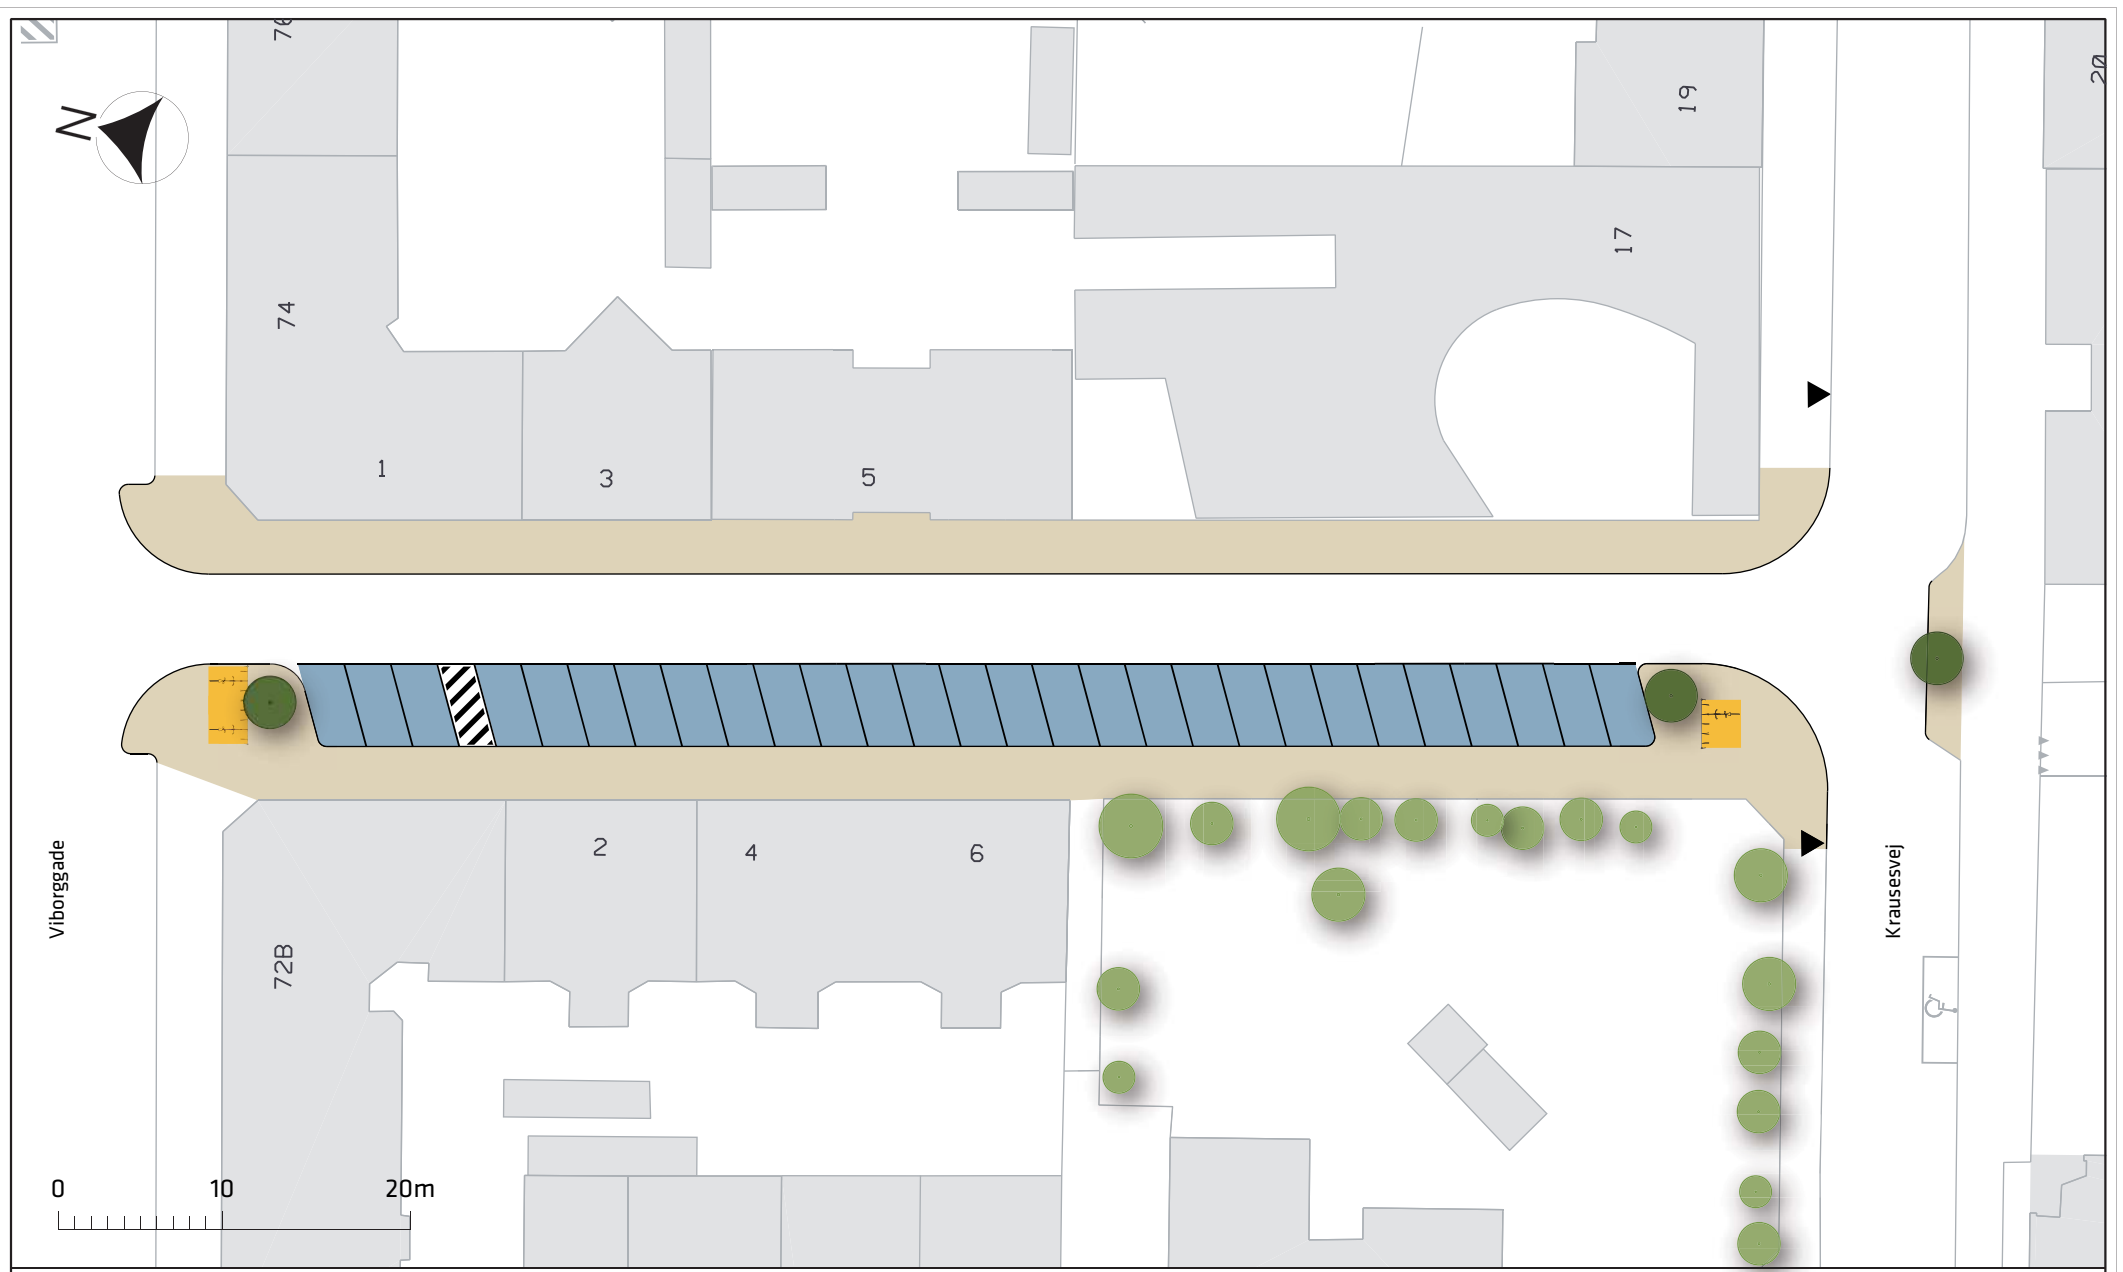

Signaturforklaring

- Fortovsareal
- Parkering
- Bygning
- Eks. / nyt træ
- Cykelparkering

Skanderborggade

Fremtidige forhold

Bilag 4





Signaturforklaring


- Parkering
- Bygning

- Eks. træ




Holsteinsgade 61-66

Eksisterende forhold

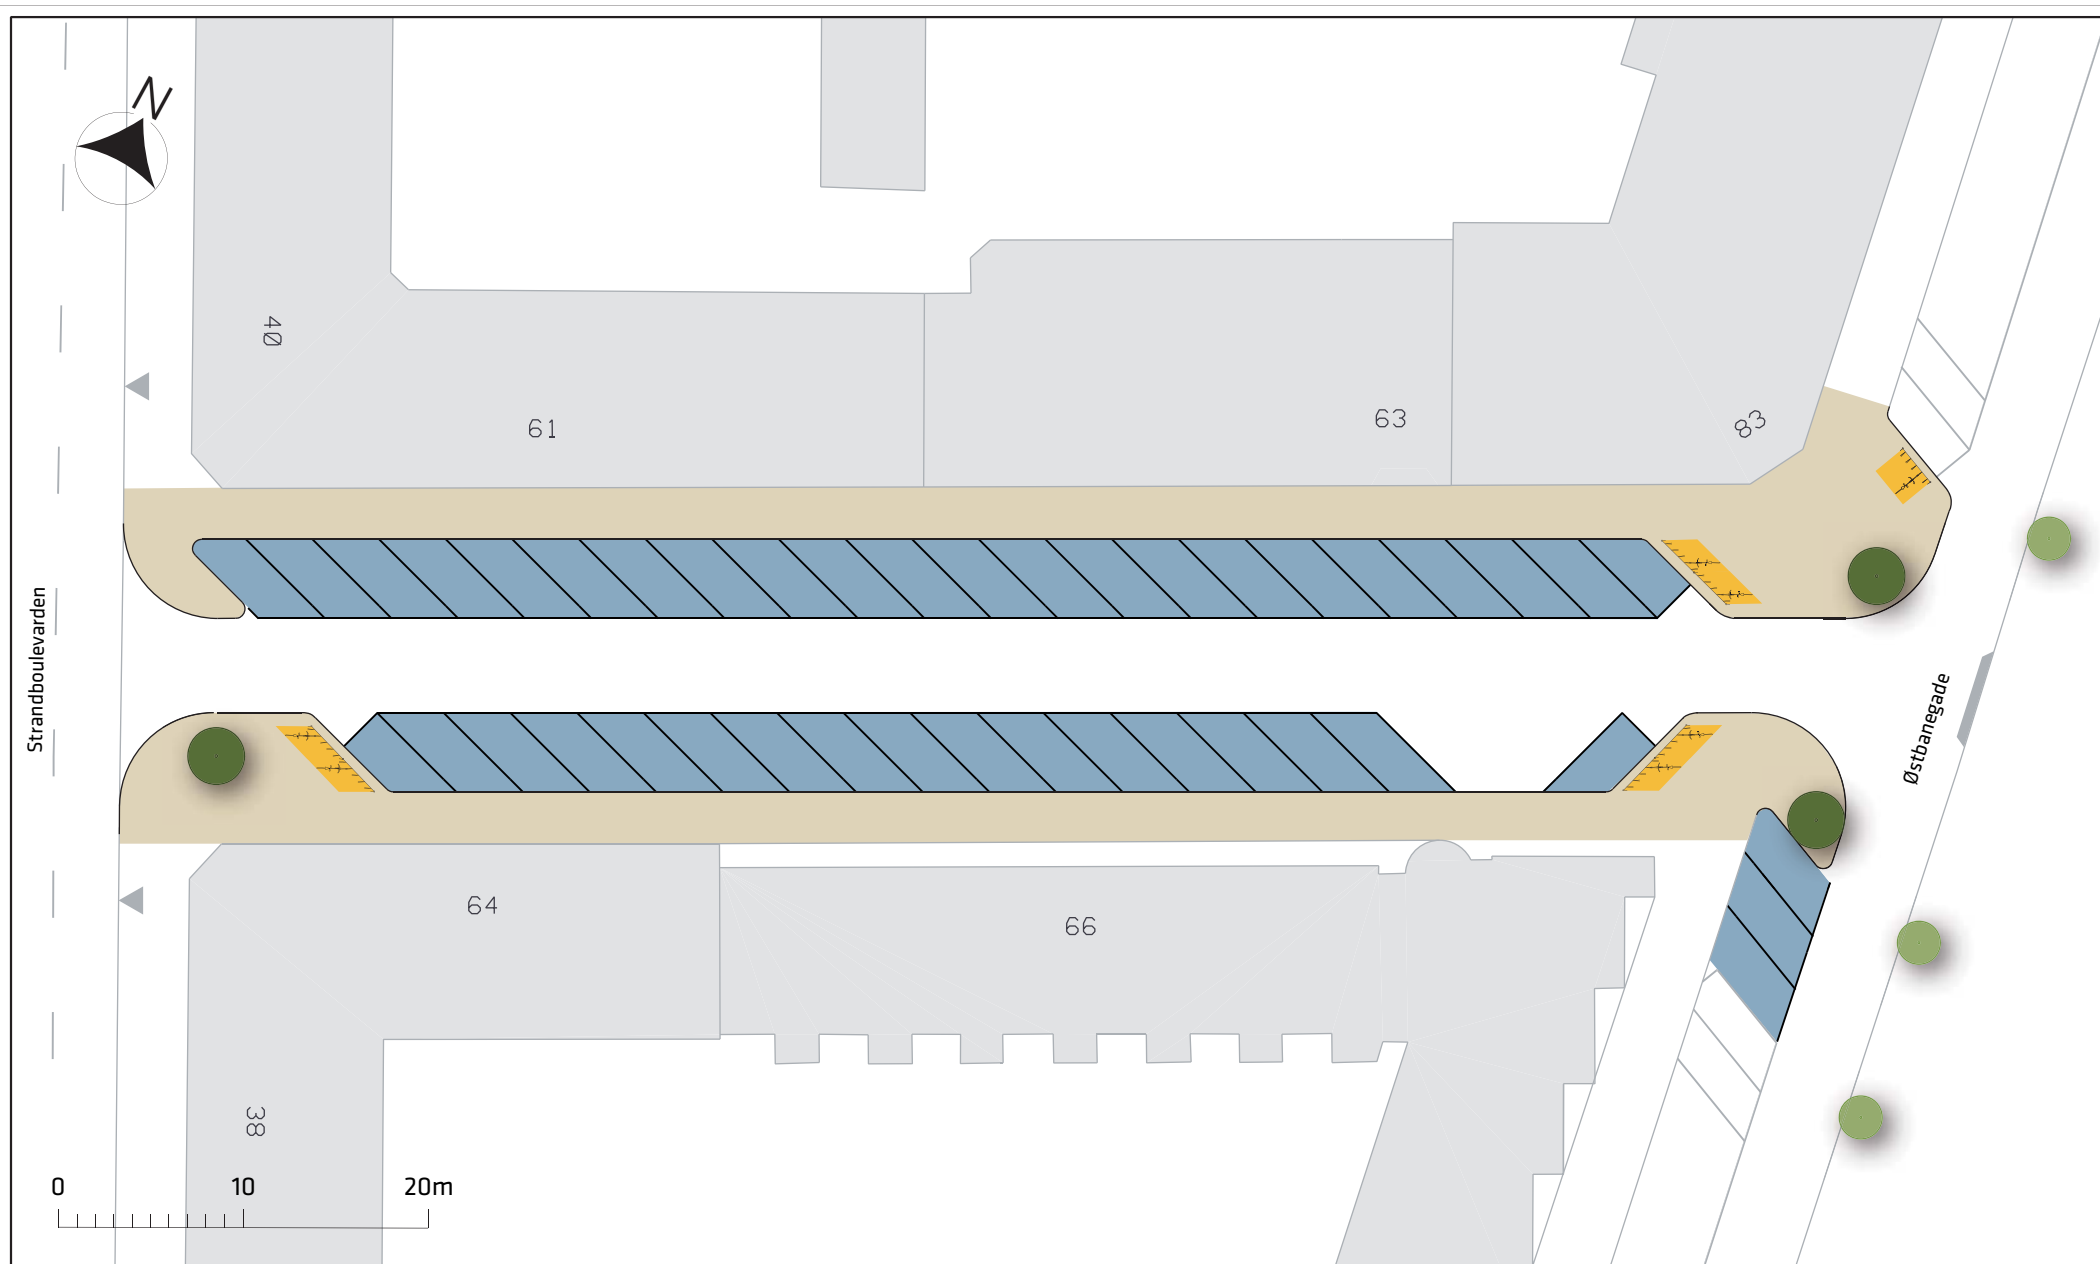



Signaturforklaring

 -  Fortovsareal
-  Parkering
-  Bygning

-  Eks. / nyt træ
-  Cykelparkering

Holsteinsgade 61-66

Eksisterende forhold

Bilag 4

