


**NOTE:**  
 Koter og stationeringer er i m. Øvrige ubenævnte mål er i mm.  
 Koter refererer til DVR 90.

**SIGNATURER:**

Tunnel

Mulig udvidelse af forberedelse til forlængelse af tunnel

Tegningsnr.  
**S-N-TSS-6003**

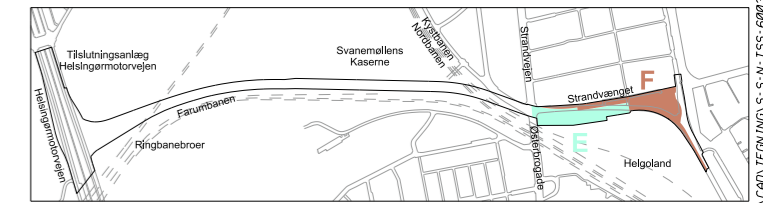

**FORELØBIGT TRYK** **REDUCERET 50% UDEN ÆNDRING AF MÅLFORHOLD**

Ophavsret til teknisk grund- og matrikelkort tilhører Stadsarkitektområdet, Tildelsesnr. 55-10-01.

Rev.	Dato	Tegn.	Kont.	Godk.	Revisortekst
A	2014-05-22	CBWJ			

<b>Københavns Kommune</b> Teknik- og Miljøforvaltningen		Center for Anlæg og Udbud Islands Brygge 37 2300 København S		Tlf: 33 66 35 11 E-mail: anlæg@tmf.kk.dk
<b>Projekt Nordhavnsvej</b> Vej- og Tunnelentreprisen		Projekt nr.: 7554001	Fasebenævnelse:	Dato:
<b>Veje</b> <b>Oversigtsplan</b> Tilslutningsanlæg Strandvænget		Projekteret / tegnet:	Kontrolleret:	Godkendt:
Målestok: 1:500 Tegningsformat: 594x1260		Projektleder i Københavns Kommune: <b>Søren Aarslew-Jensen</b> Tegningsarkitekt:		
		Tegningsnr.: <b>S-N-TSS-6003</b>		A

Hannemanns Allé 53 DK - 2300 København S Tlf: 51 61 10 00 Fax: 51 61 10 01  
 Hauser Plads 32, 4 DK - 1127 København K Tlf: 66 11 59 11 Fax: 33 16 19 69  
 Klosterport 4A, 1 DK - 8000 Århus C Tlf: 86 18 69 00 Fax: 86 18 69 01

pt:\Workshop\ave\_jen\_2014\0755-4001\CAD\TEGN\NO\_S-N-TSS-6003.dgn  
 22-MAY-2014 16:09 CBWJ