


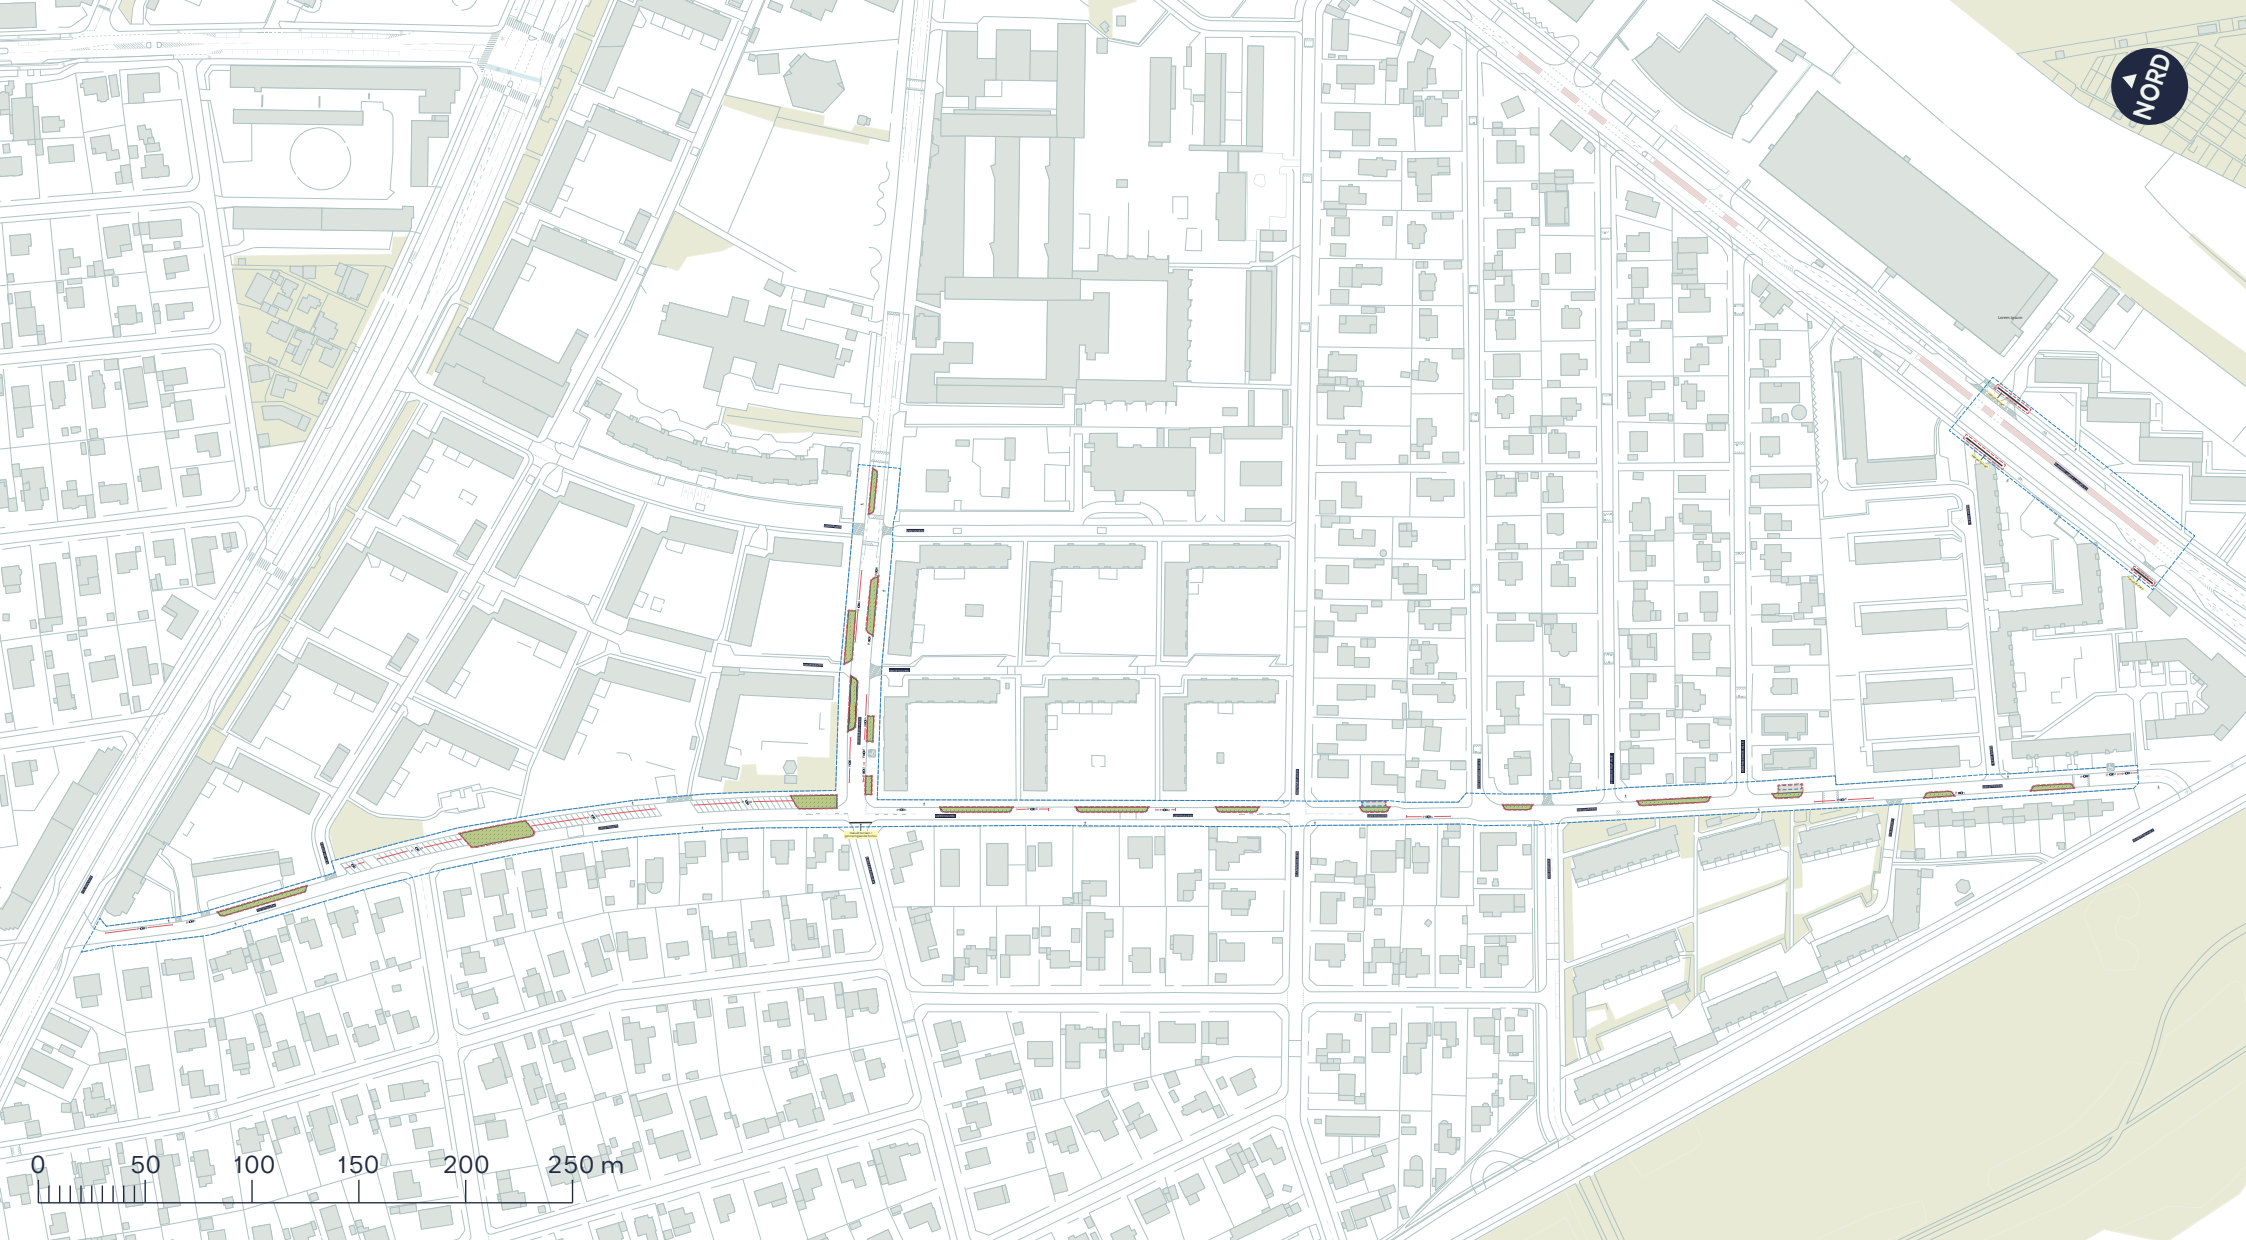

— — — Projektområde

- - - Anlægsområde

Fortov

Regnbed


Regnbed ekstra kassette

Eksisterende overkørsel

URTEHAVEN
Valby
Dispositionsforslag

BILAG 4



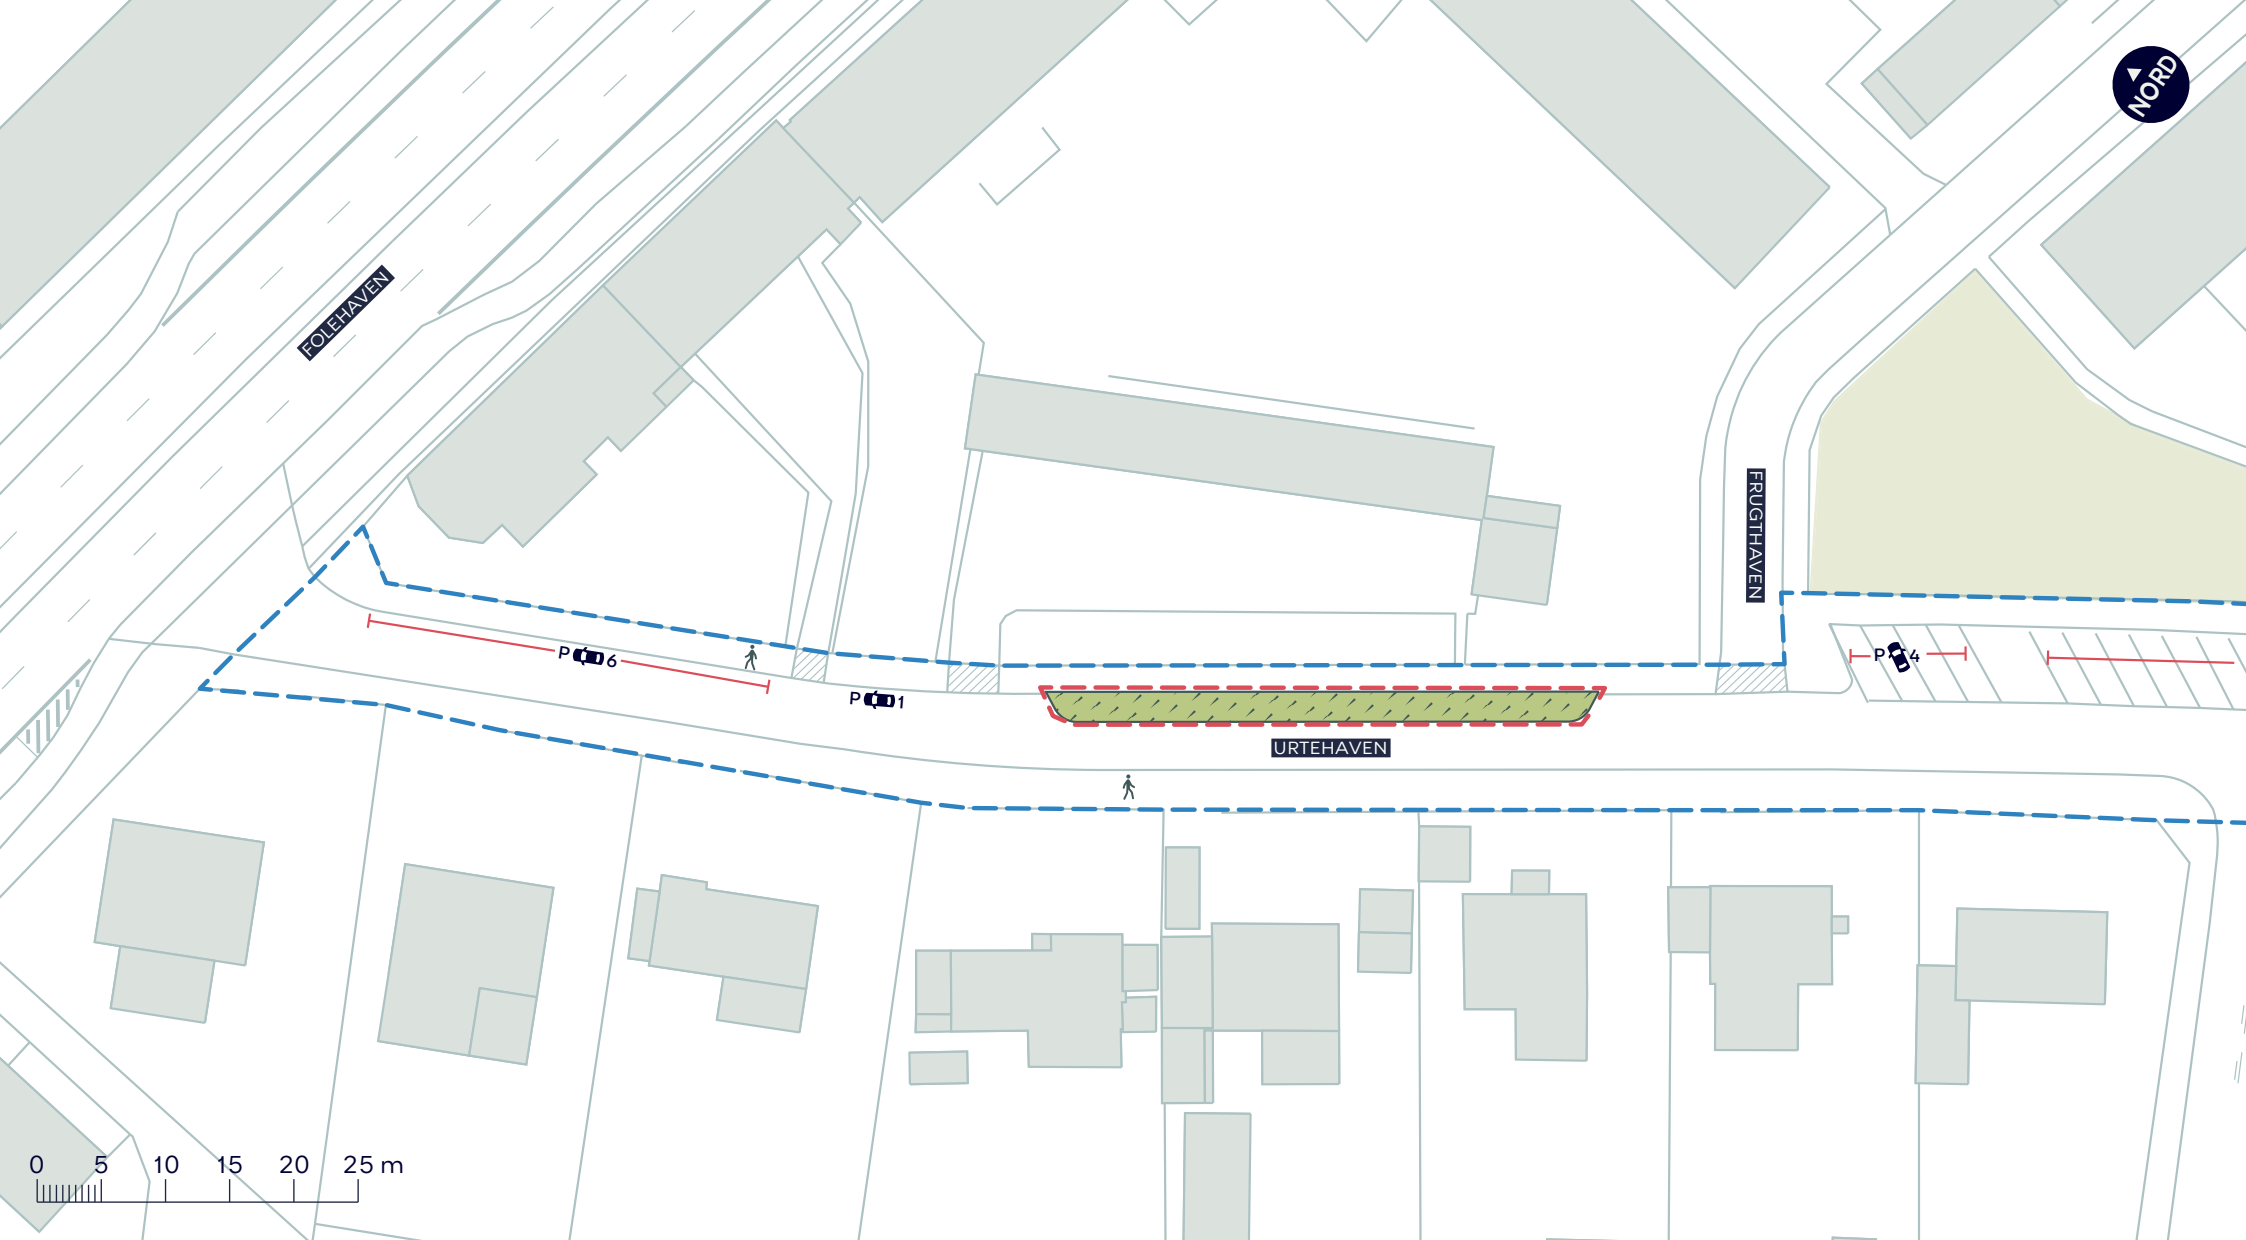

- Projektområde
- - - Anlægsområde
- Regnbed
- ////// Eksisterende overkørsel

URTEHAVEN
Valby
Dispositionsforslag
BILAG 4A






- Projektområde
- - - Anlægsområde
- Regnbed
- //// Eksisterende overkørsel

URTEHAVEN
Valby
Dispositionsforslag
BILAG 4C




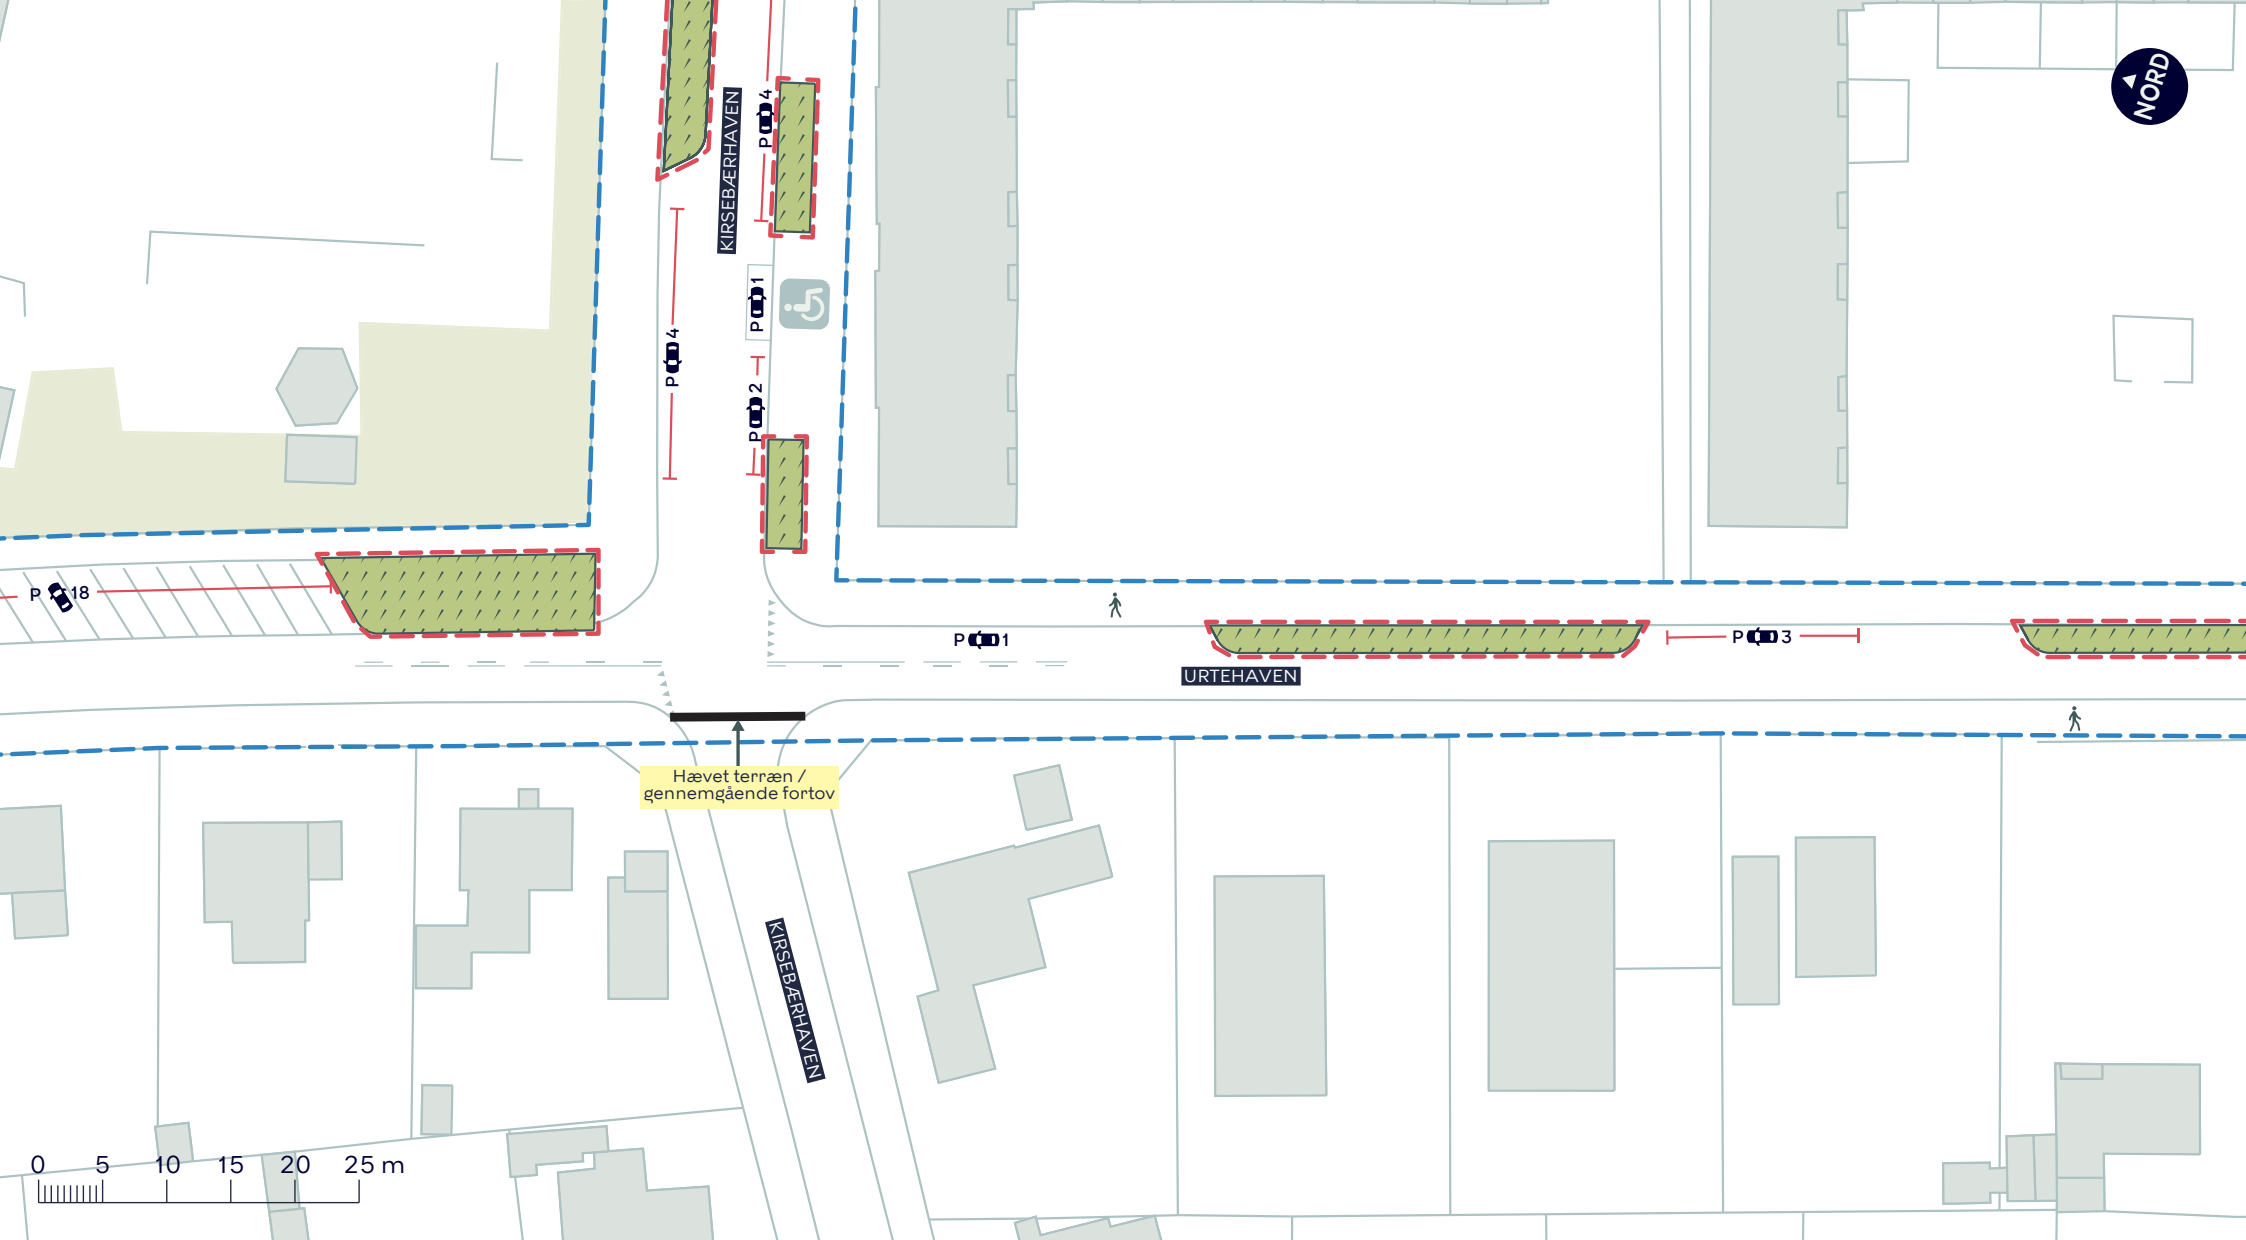

- Projektområde
- - - Anlægsområde
- Regnbed
- Hævet terræn/gennemgående fortov

URTEHAVEN
Valby
Dispositionsforslag
BILAG 4D



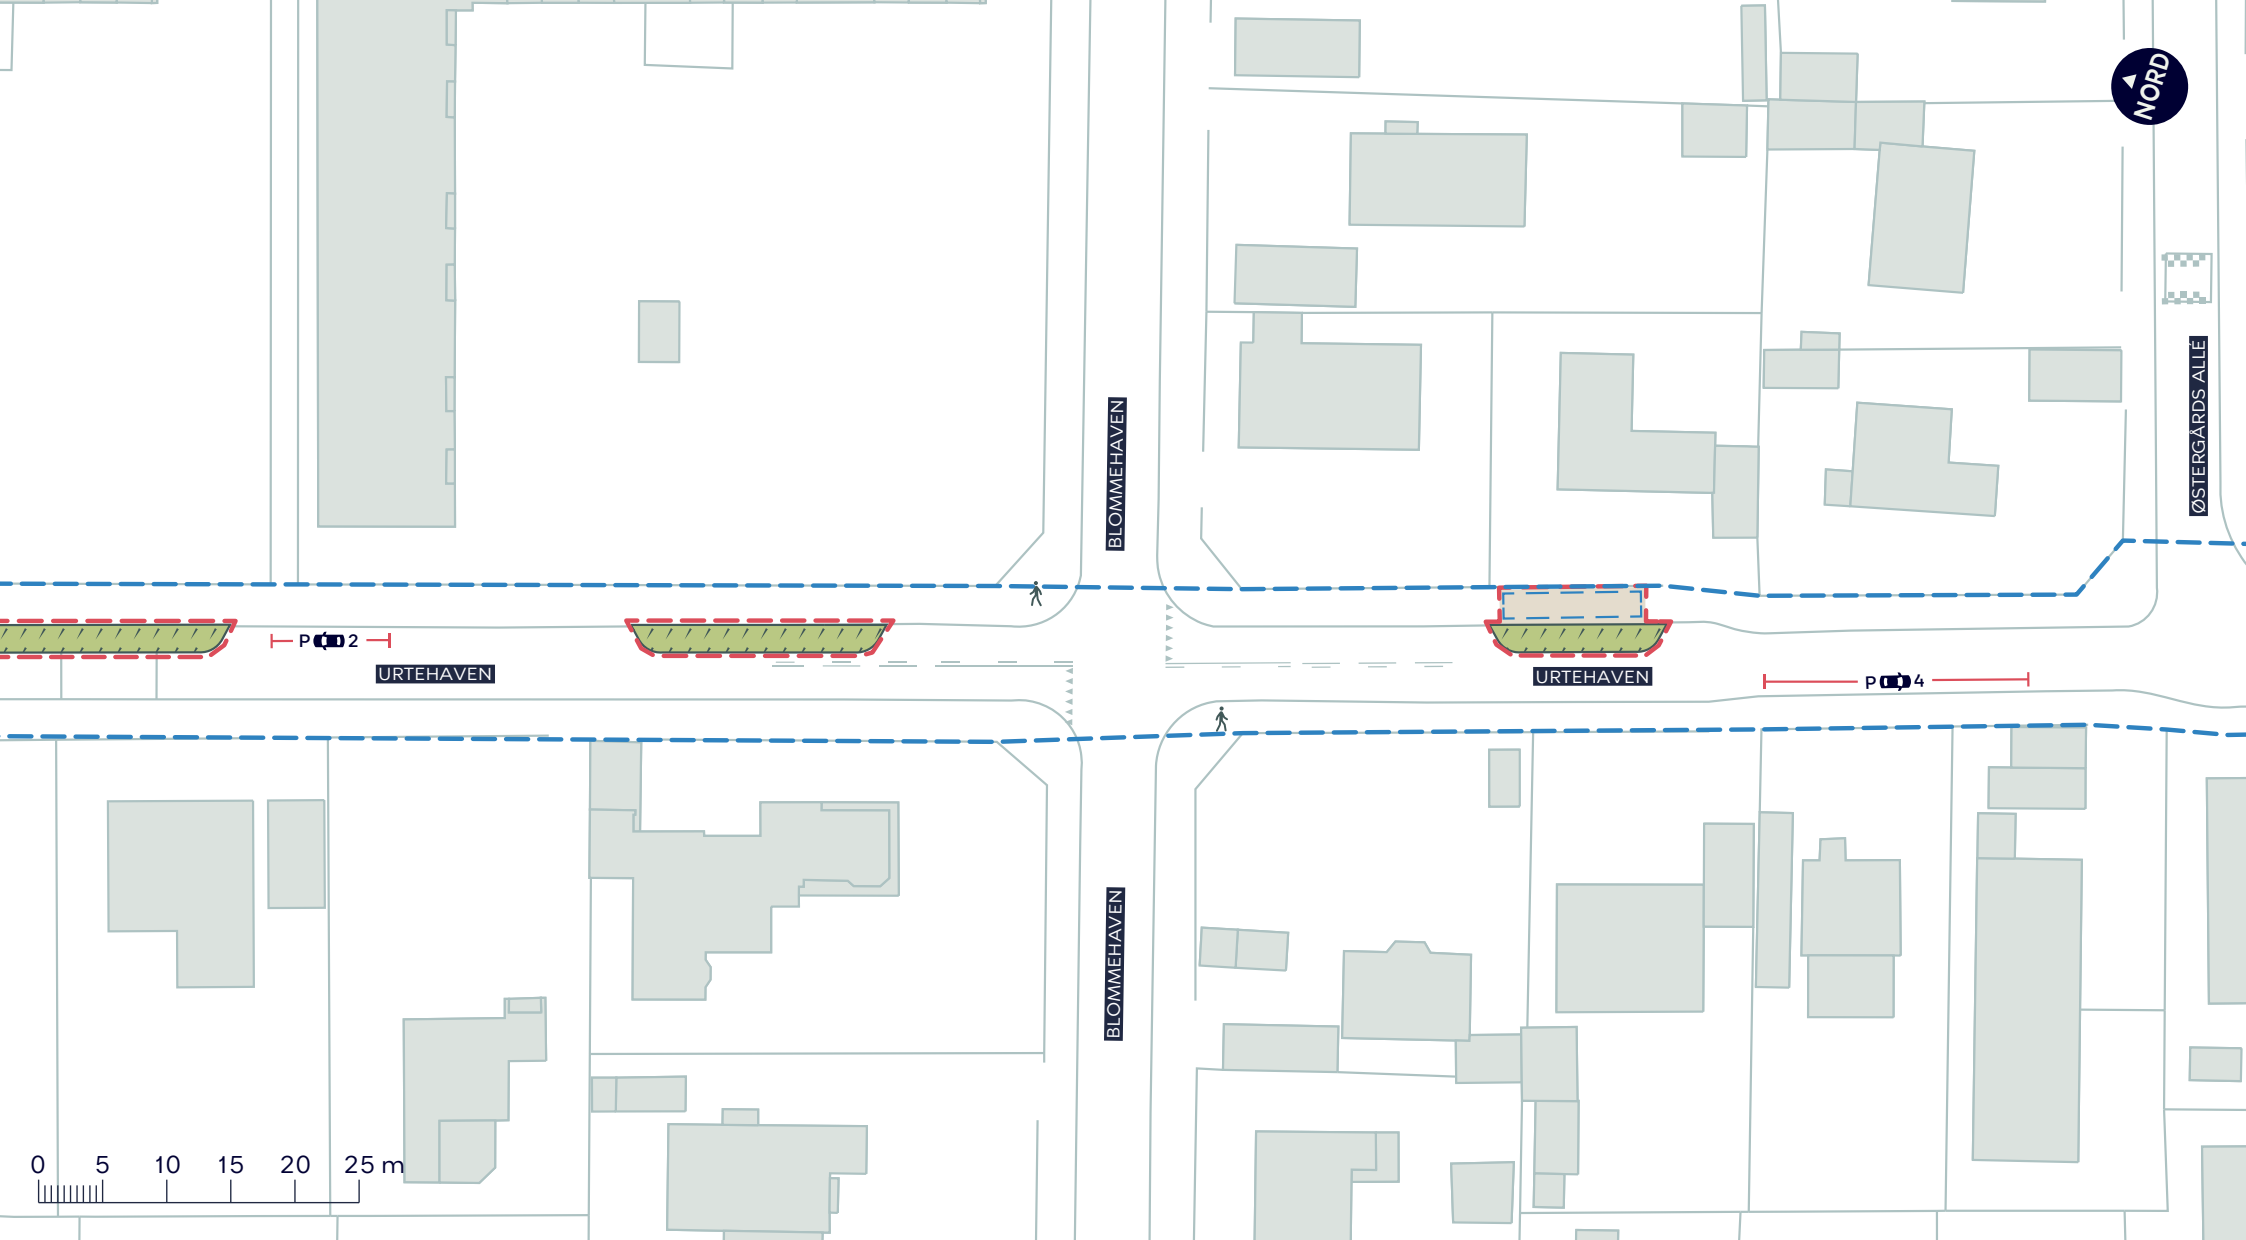

ØSTERGÅRDS ALLÉ

BLOMMEHAVEN

BLOMMEHAVEN

URTEHAVEN


URTEHAVEN



- Projektområde
- Anlægsområde
- Fortov
- Regnbed
- Regnbed ekstra kassette

URTEHAVEN
Valby
Dispositionsforslag
BILAG 4E



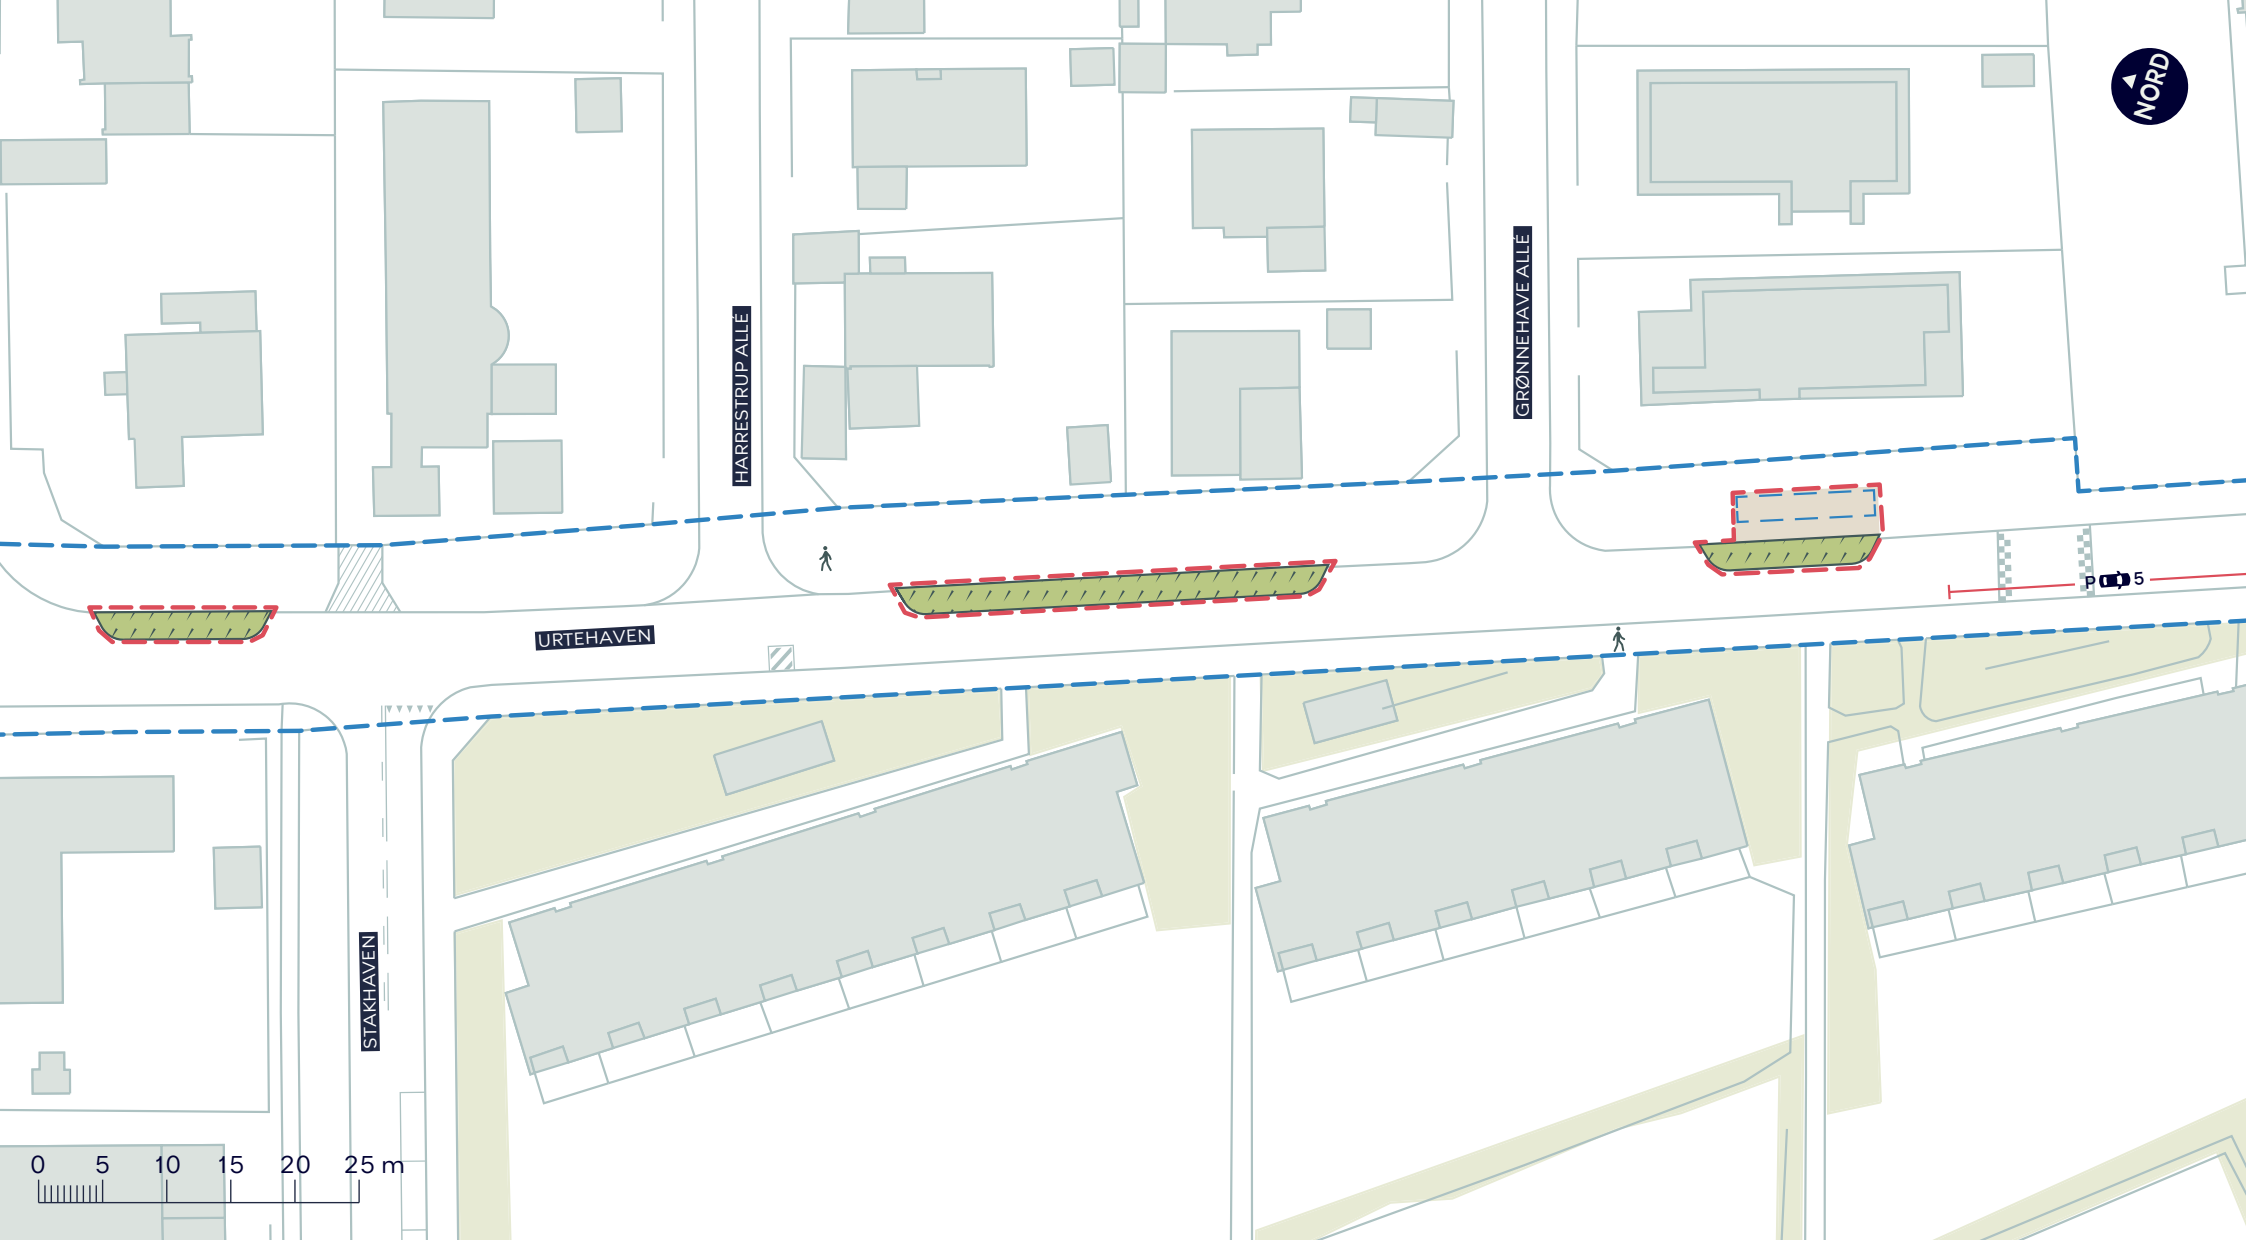

— — — Projektområde

- - - Anlægsområde

Fortov


Regnbed

Regnbed ekstra kassette

Eksisterende overkørsel

URTEHAVEN
Valby
Dispositionsforslag
BILAG 4F




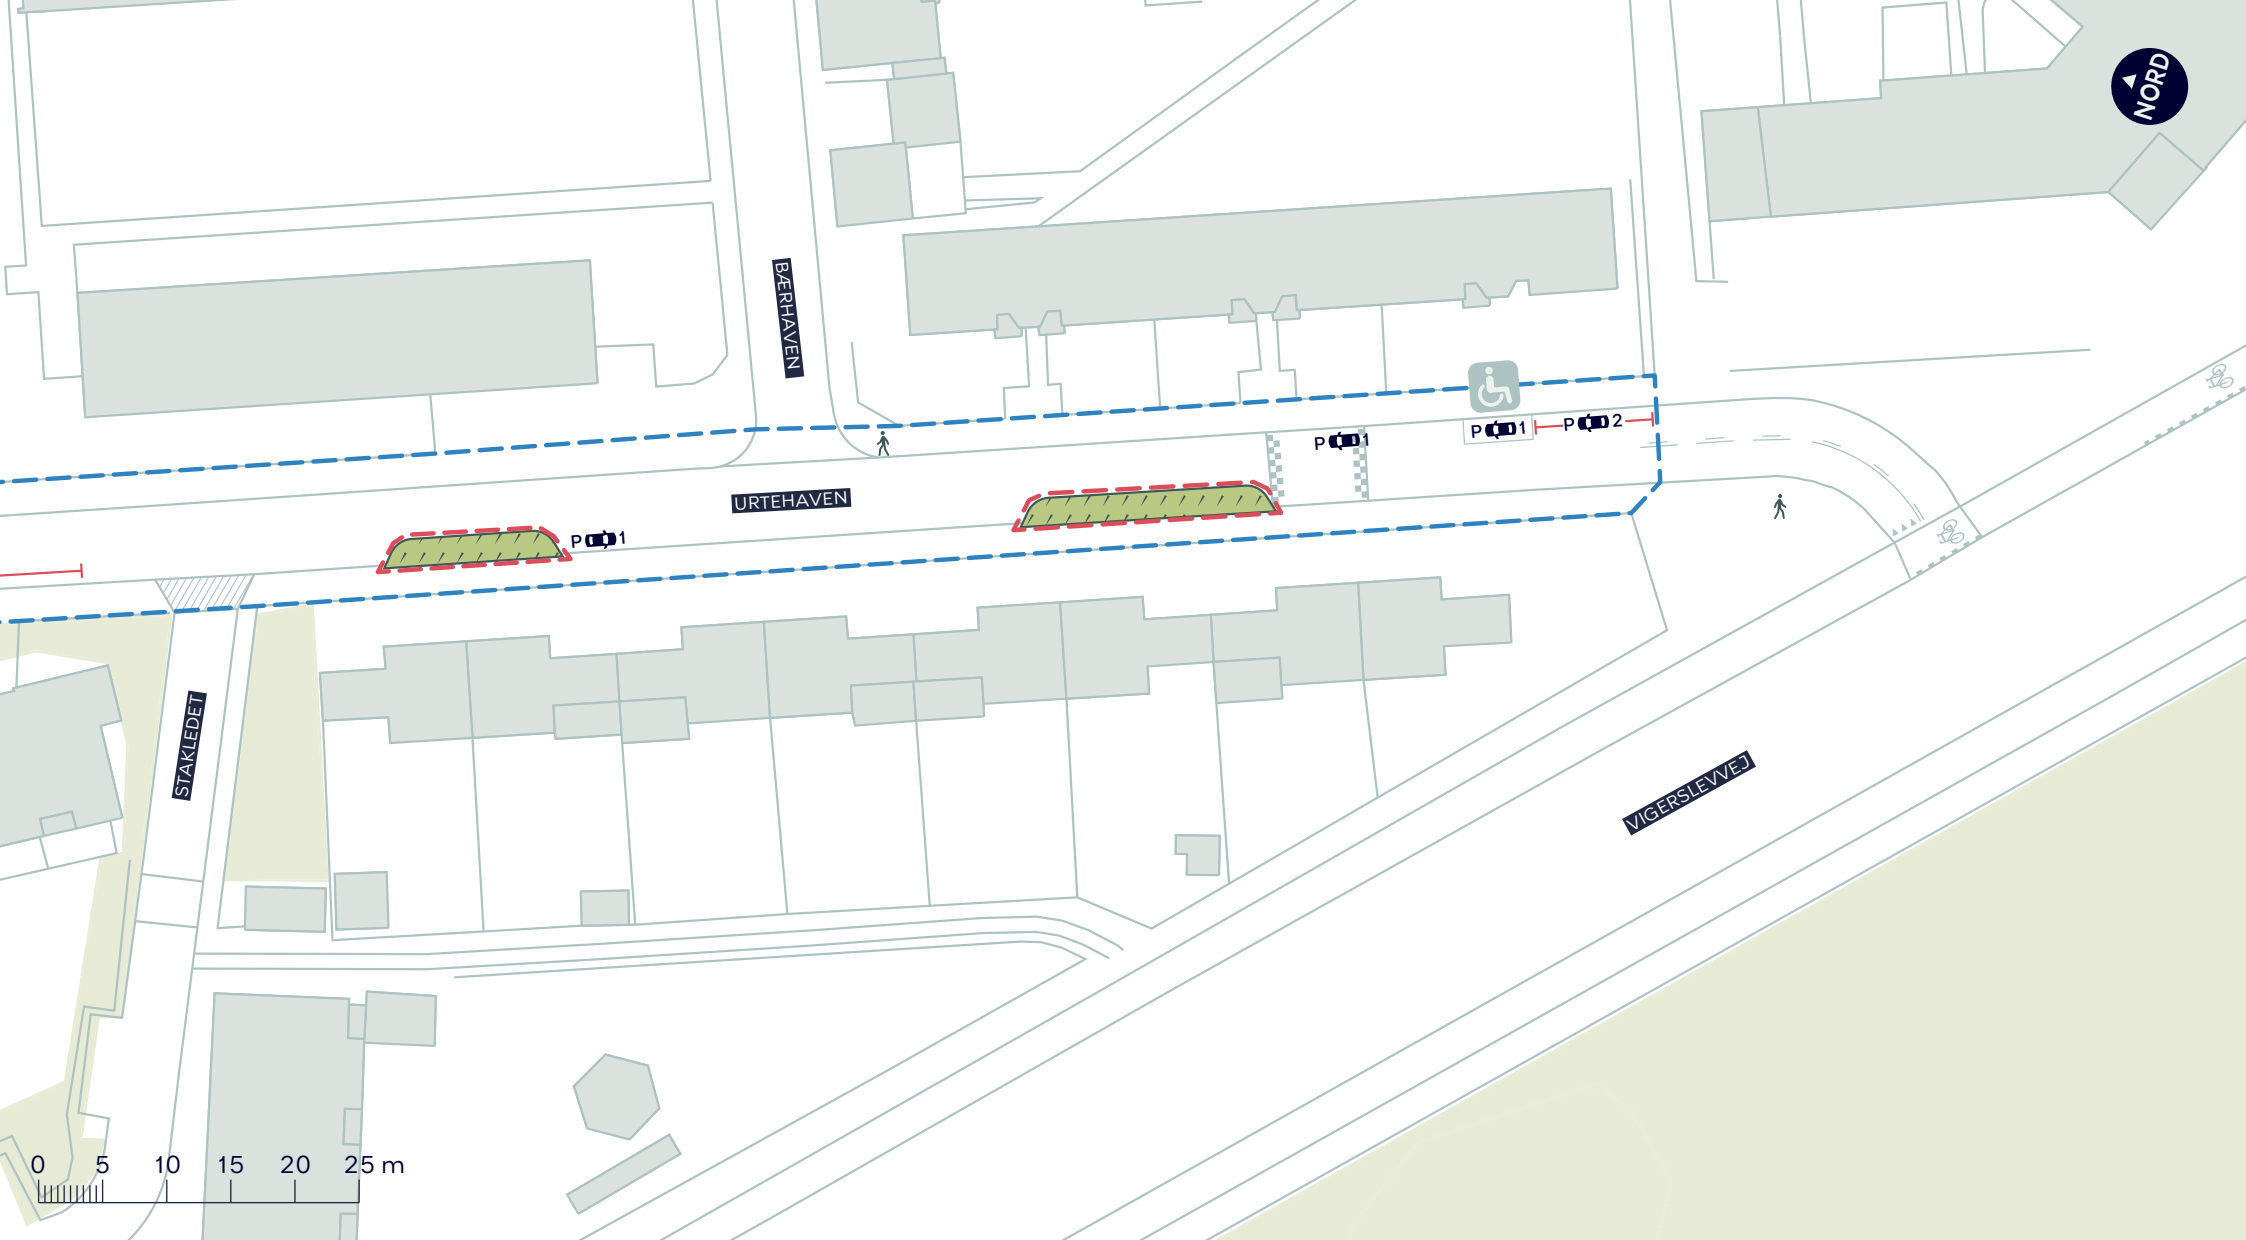

- Projektområde
- Anlægsområde
- Regnbed
- //// Eksisterende overkørsel

URTEHAVEN
Valby
Dispositionsforslag
BILAG 4G



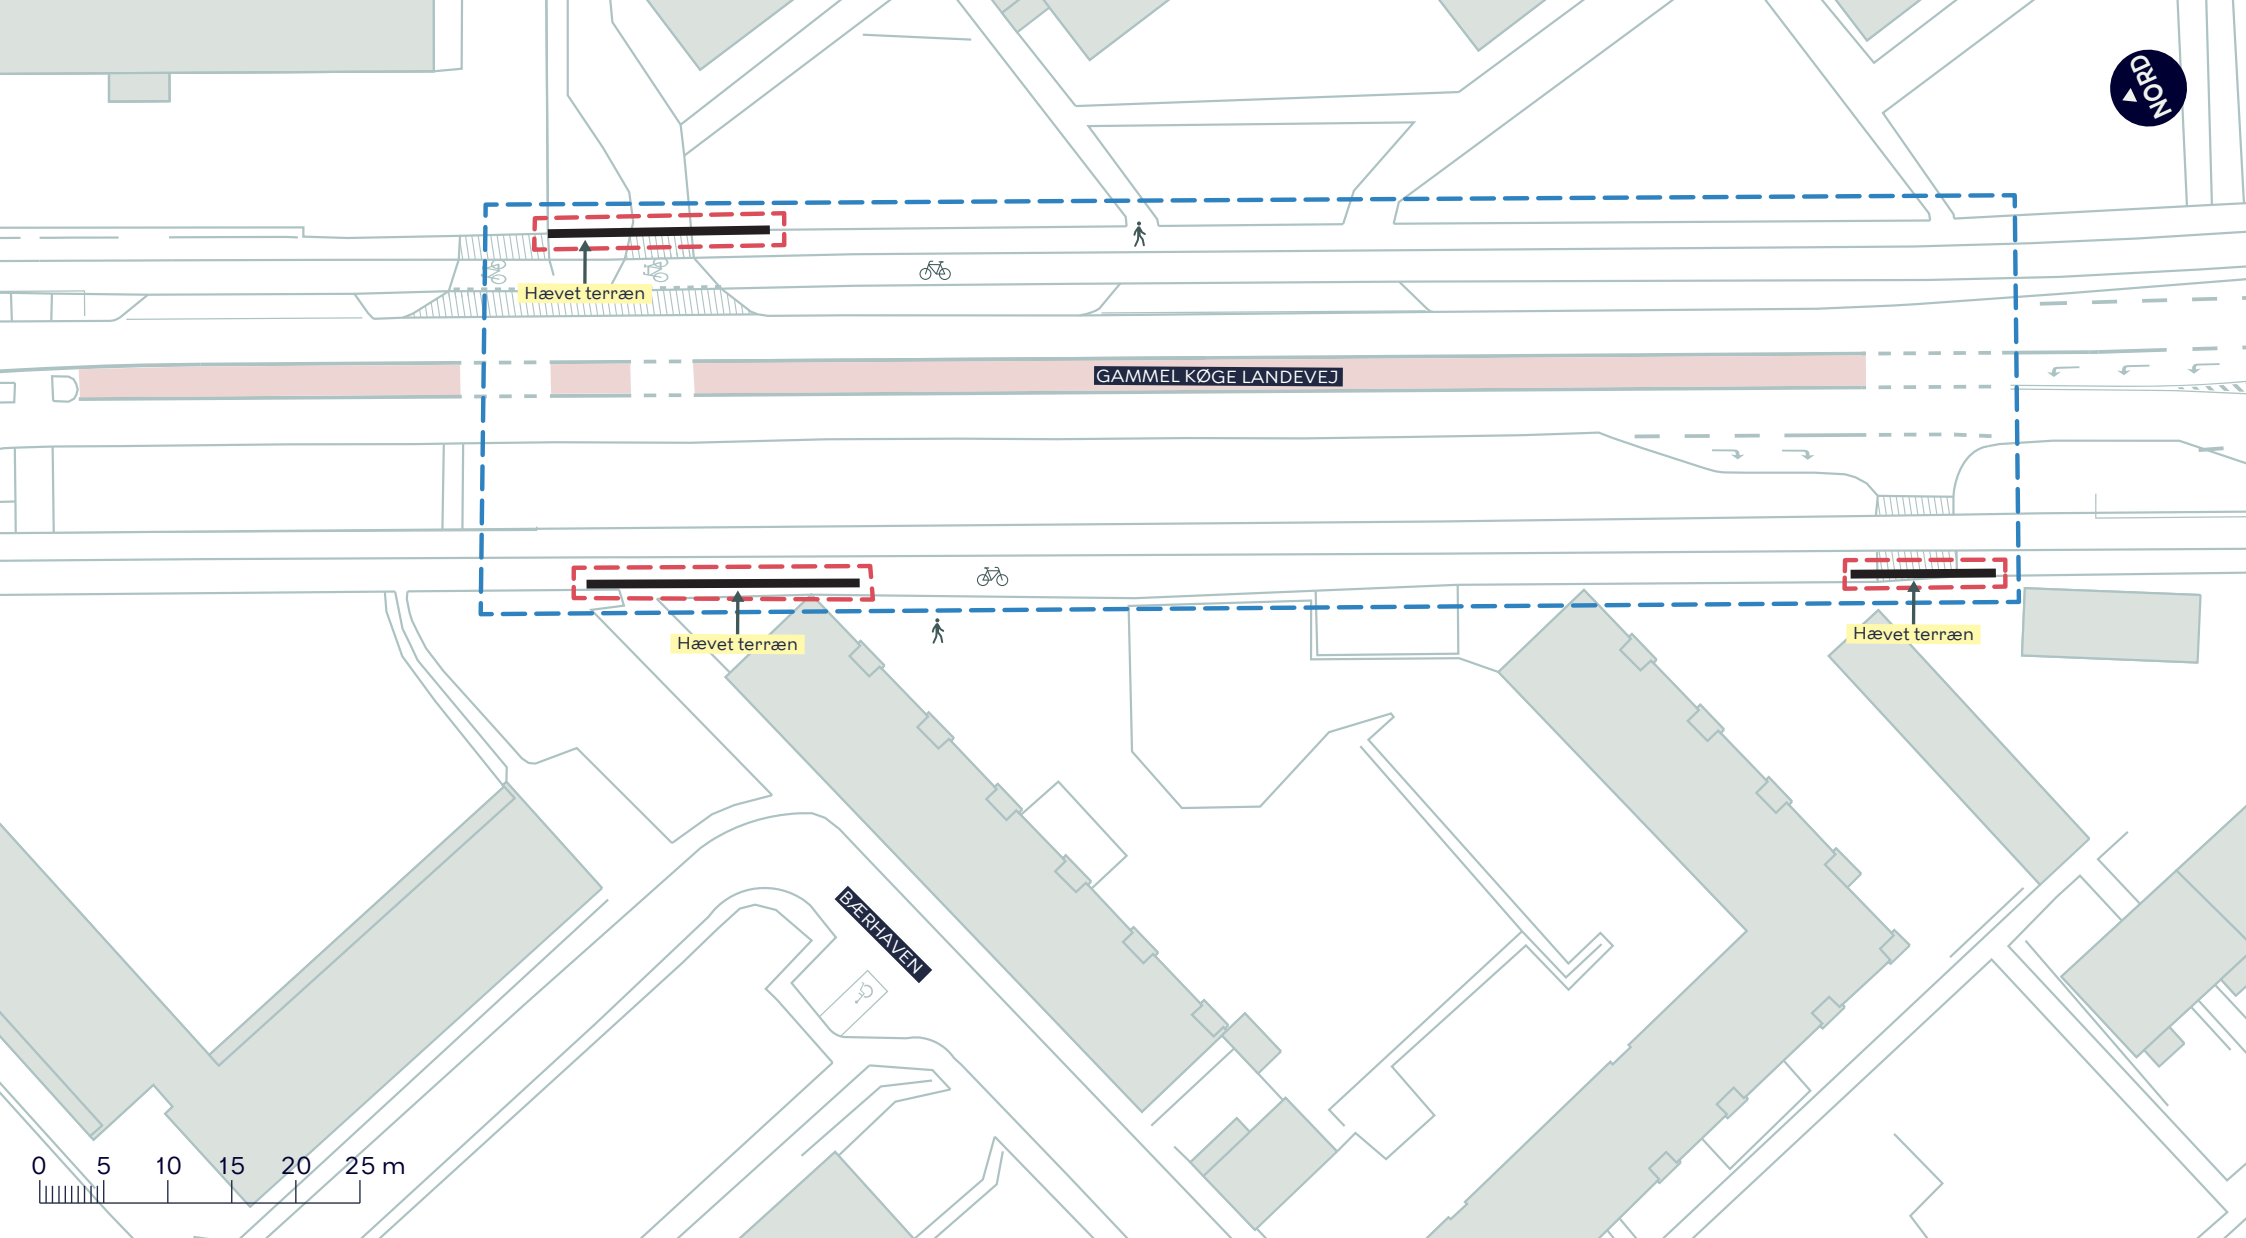

- Projektområde
- - - Anlægsområde
- Hævet terræn
- //// Eksisterende overkørsel

URTEHAVEN
Valby
Dispositionsforslag
BILAG 4H

