


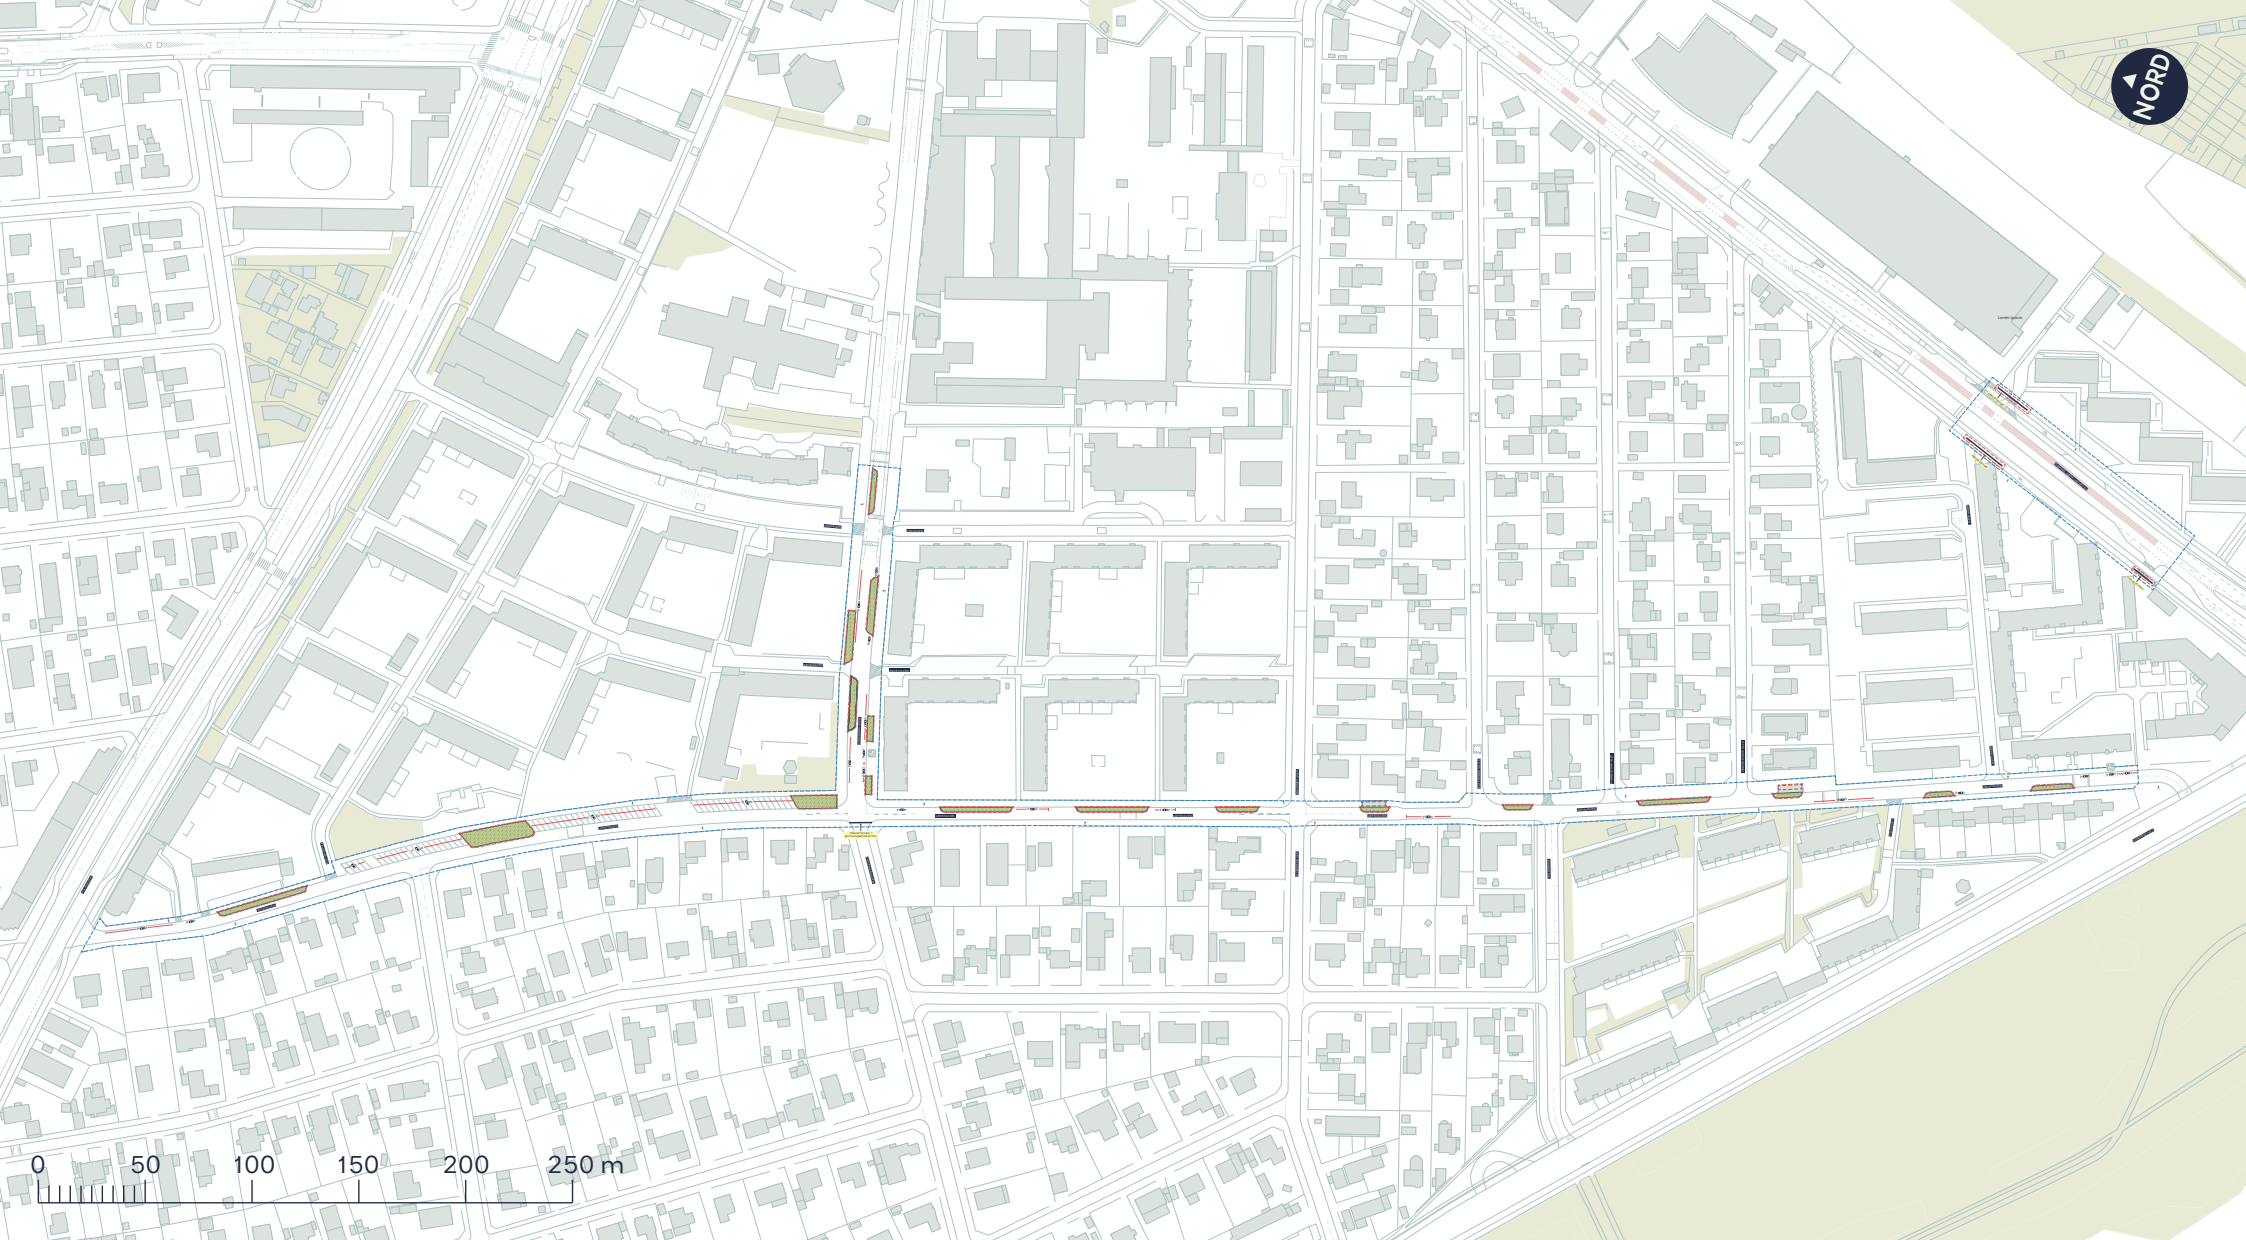

— — — Projektområde

— — — Anlægsområde

Fortov

Regnbed

Regnbed ekstra kassette

Eksisterende overkørsel

**URTEHAVEN**  
Valby  
Dispositionsforslag

**BILAG 4**





- URTEHAVEN**  
*Valby*  
Dispositionsforslag  
**BILAG 4A**





- Projektområde
- - - Anlægsområde
- Regnbed
- ////// Eksisterende overkørsel

**URTEHAVEN**  
Valby  
Dispositionsforslag  
**BILAG 4B**






- Projektområde
- - - Anlægsområde
- Regnbed
- //// Eksisterende overkørsel

**URTEHAVEN**  
Valby  
Dispositionsforslag  
**BILAG 4C**




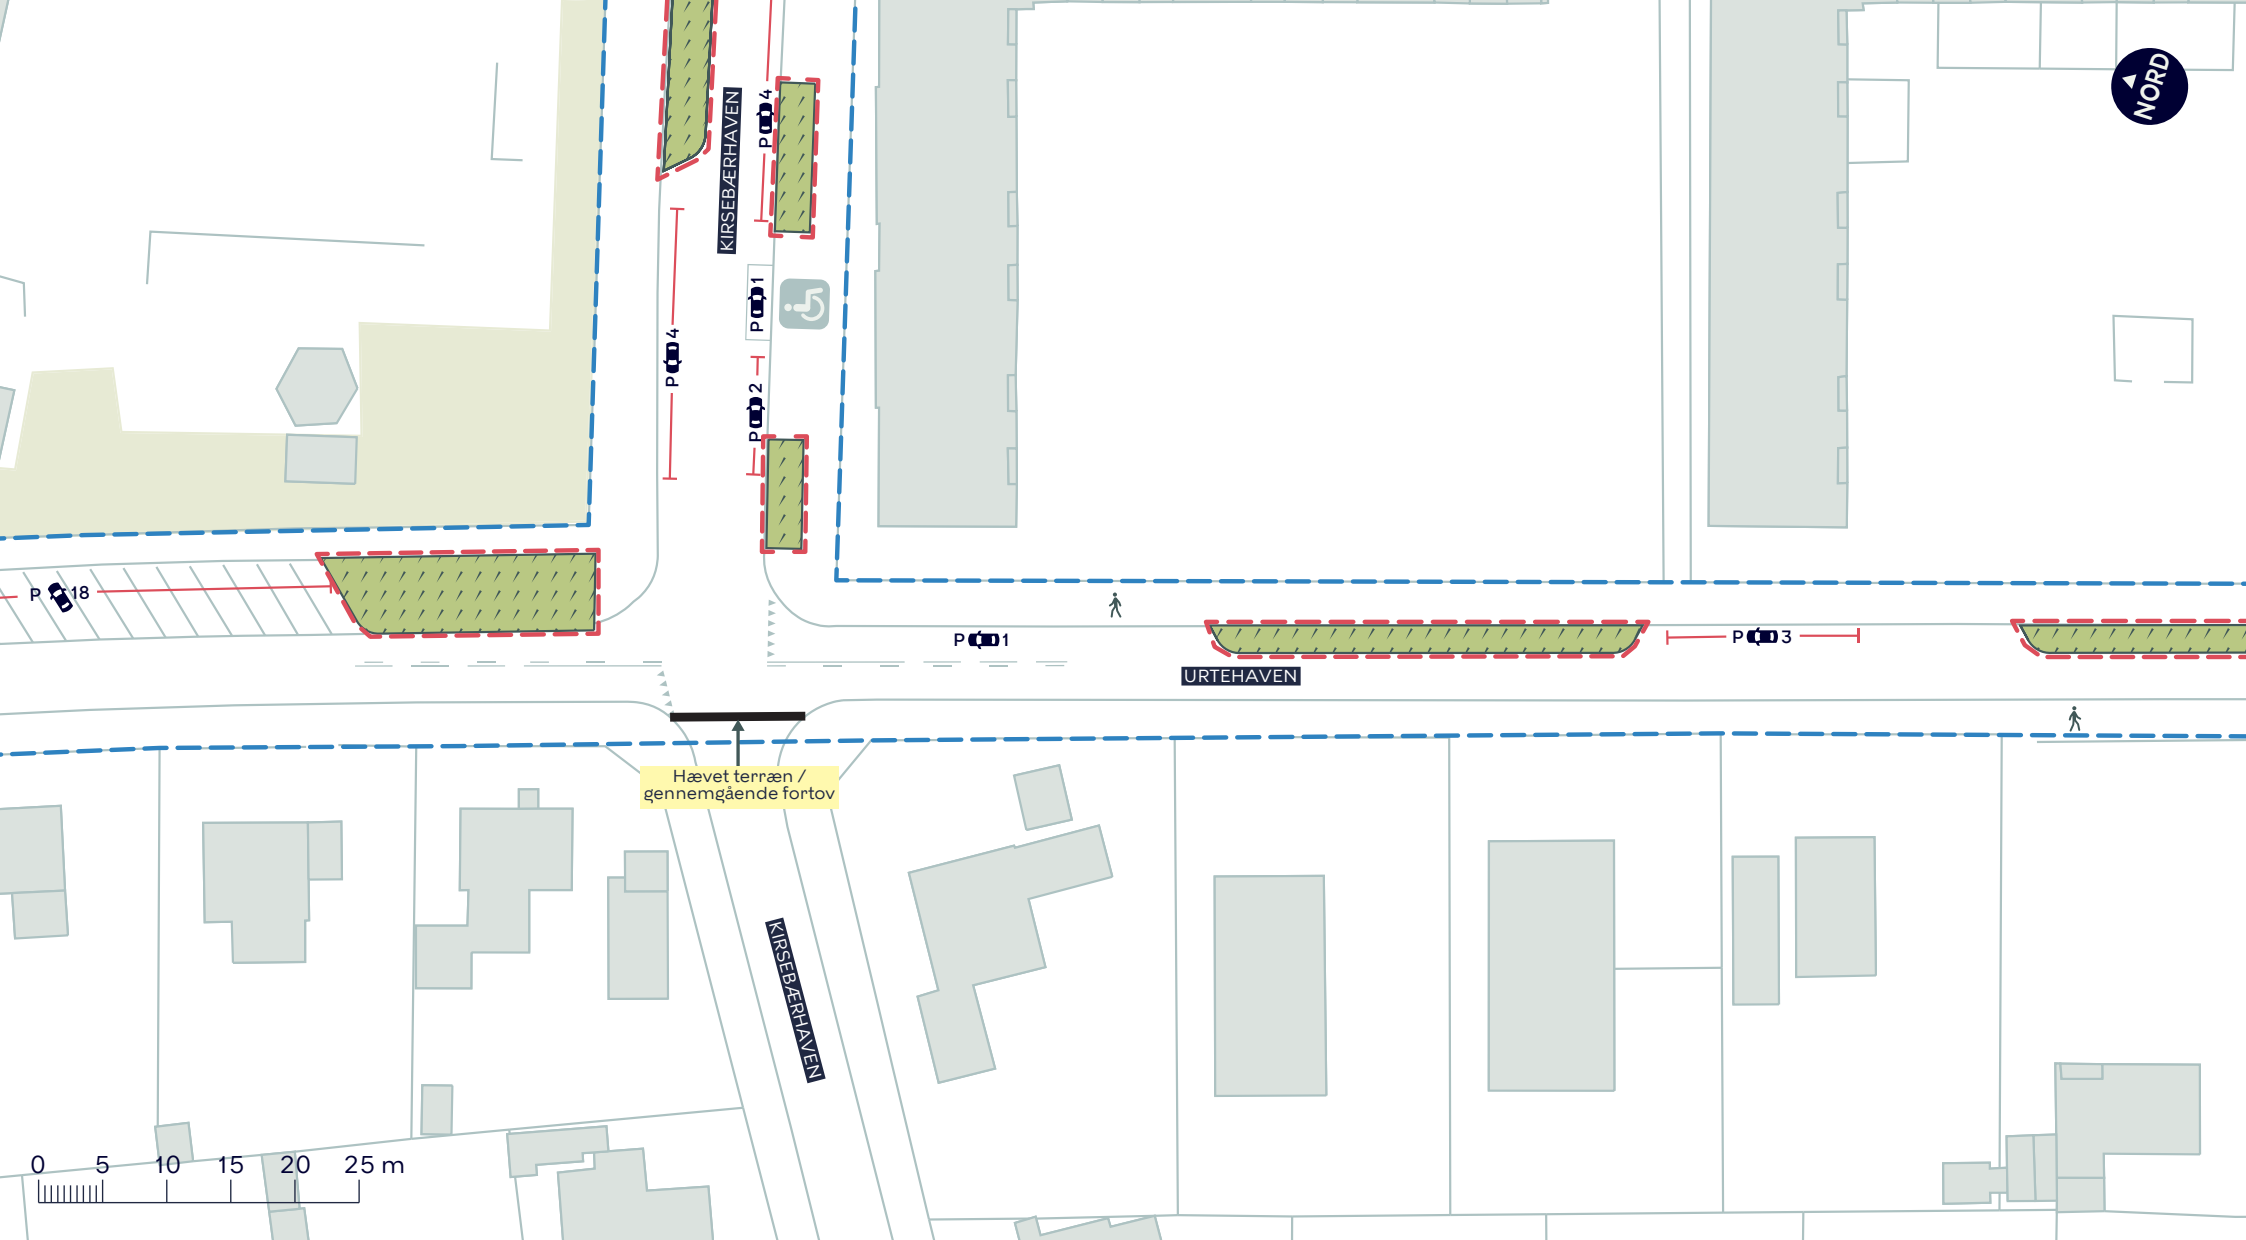

- Projektområde
- - - Anlægsområde
- Regnbed
- Hævet terræn/gennemgående fortov

**URTEHAVEN**  
Valby  
Dispositionsforslag  
**BILAG 4D**




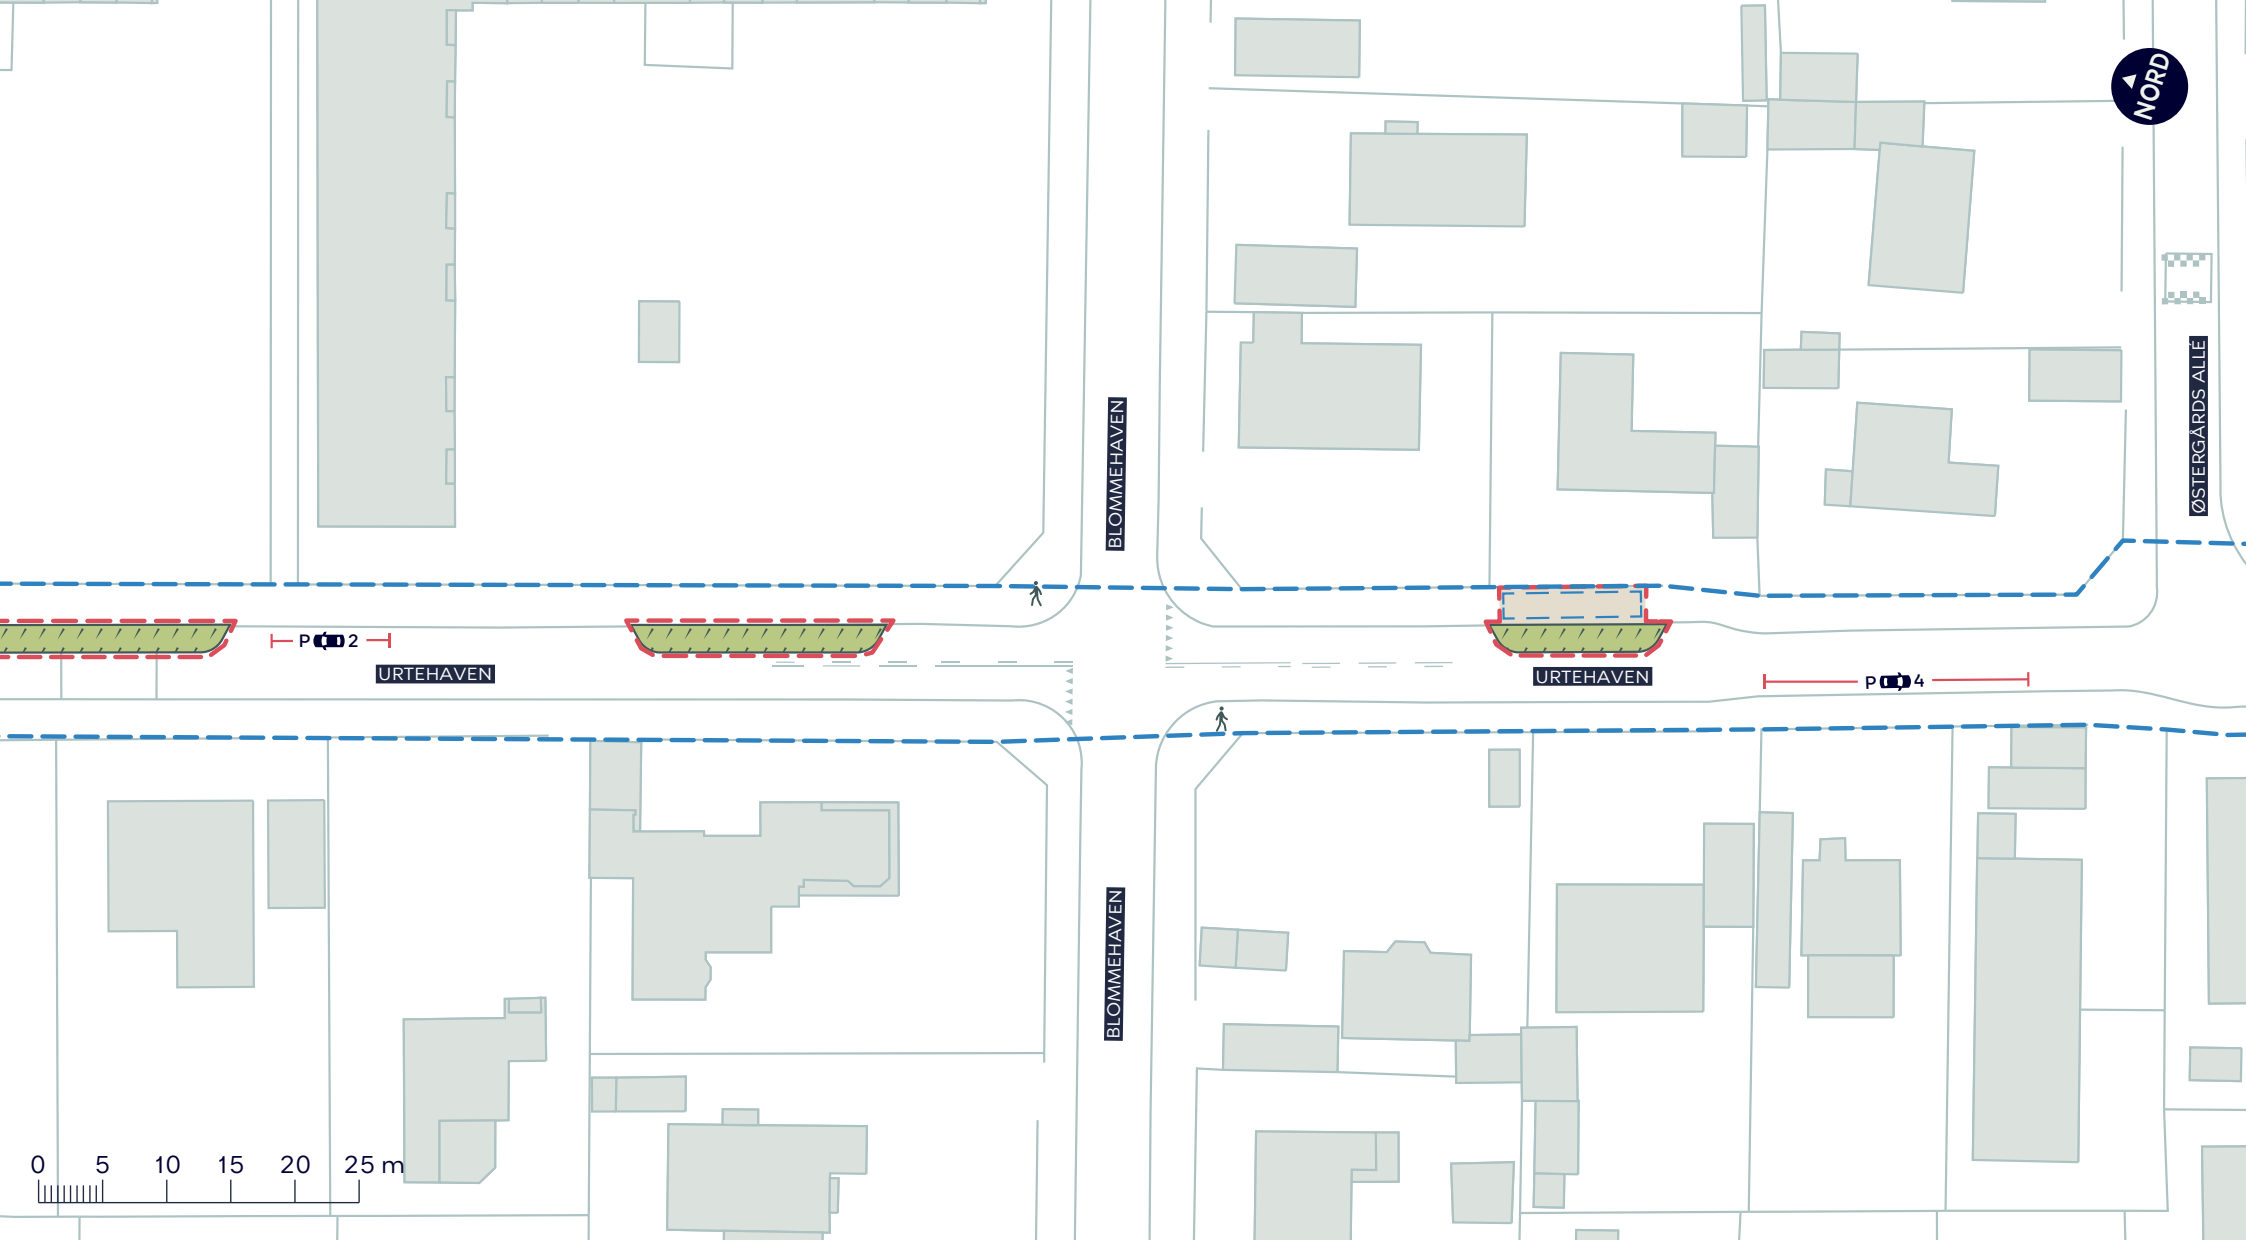

- - - Projektområde
- - - Anlægsområde
- Fortov
- Regnbed
- Regnbed ekstra kassette

**URTEHAVEN**  
 Valby  
 Dispositionsforslag  
**BILAG 4E**



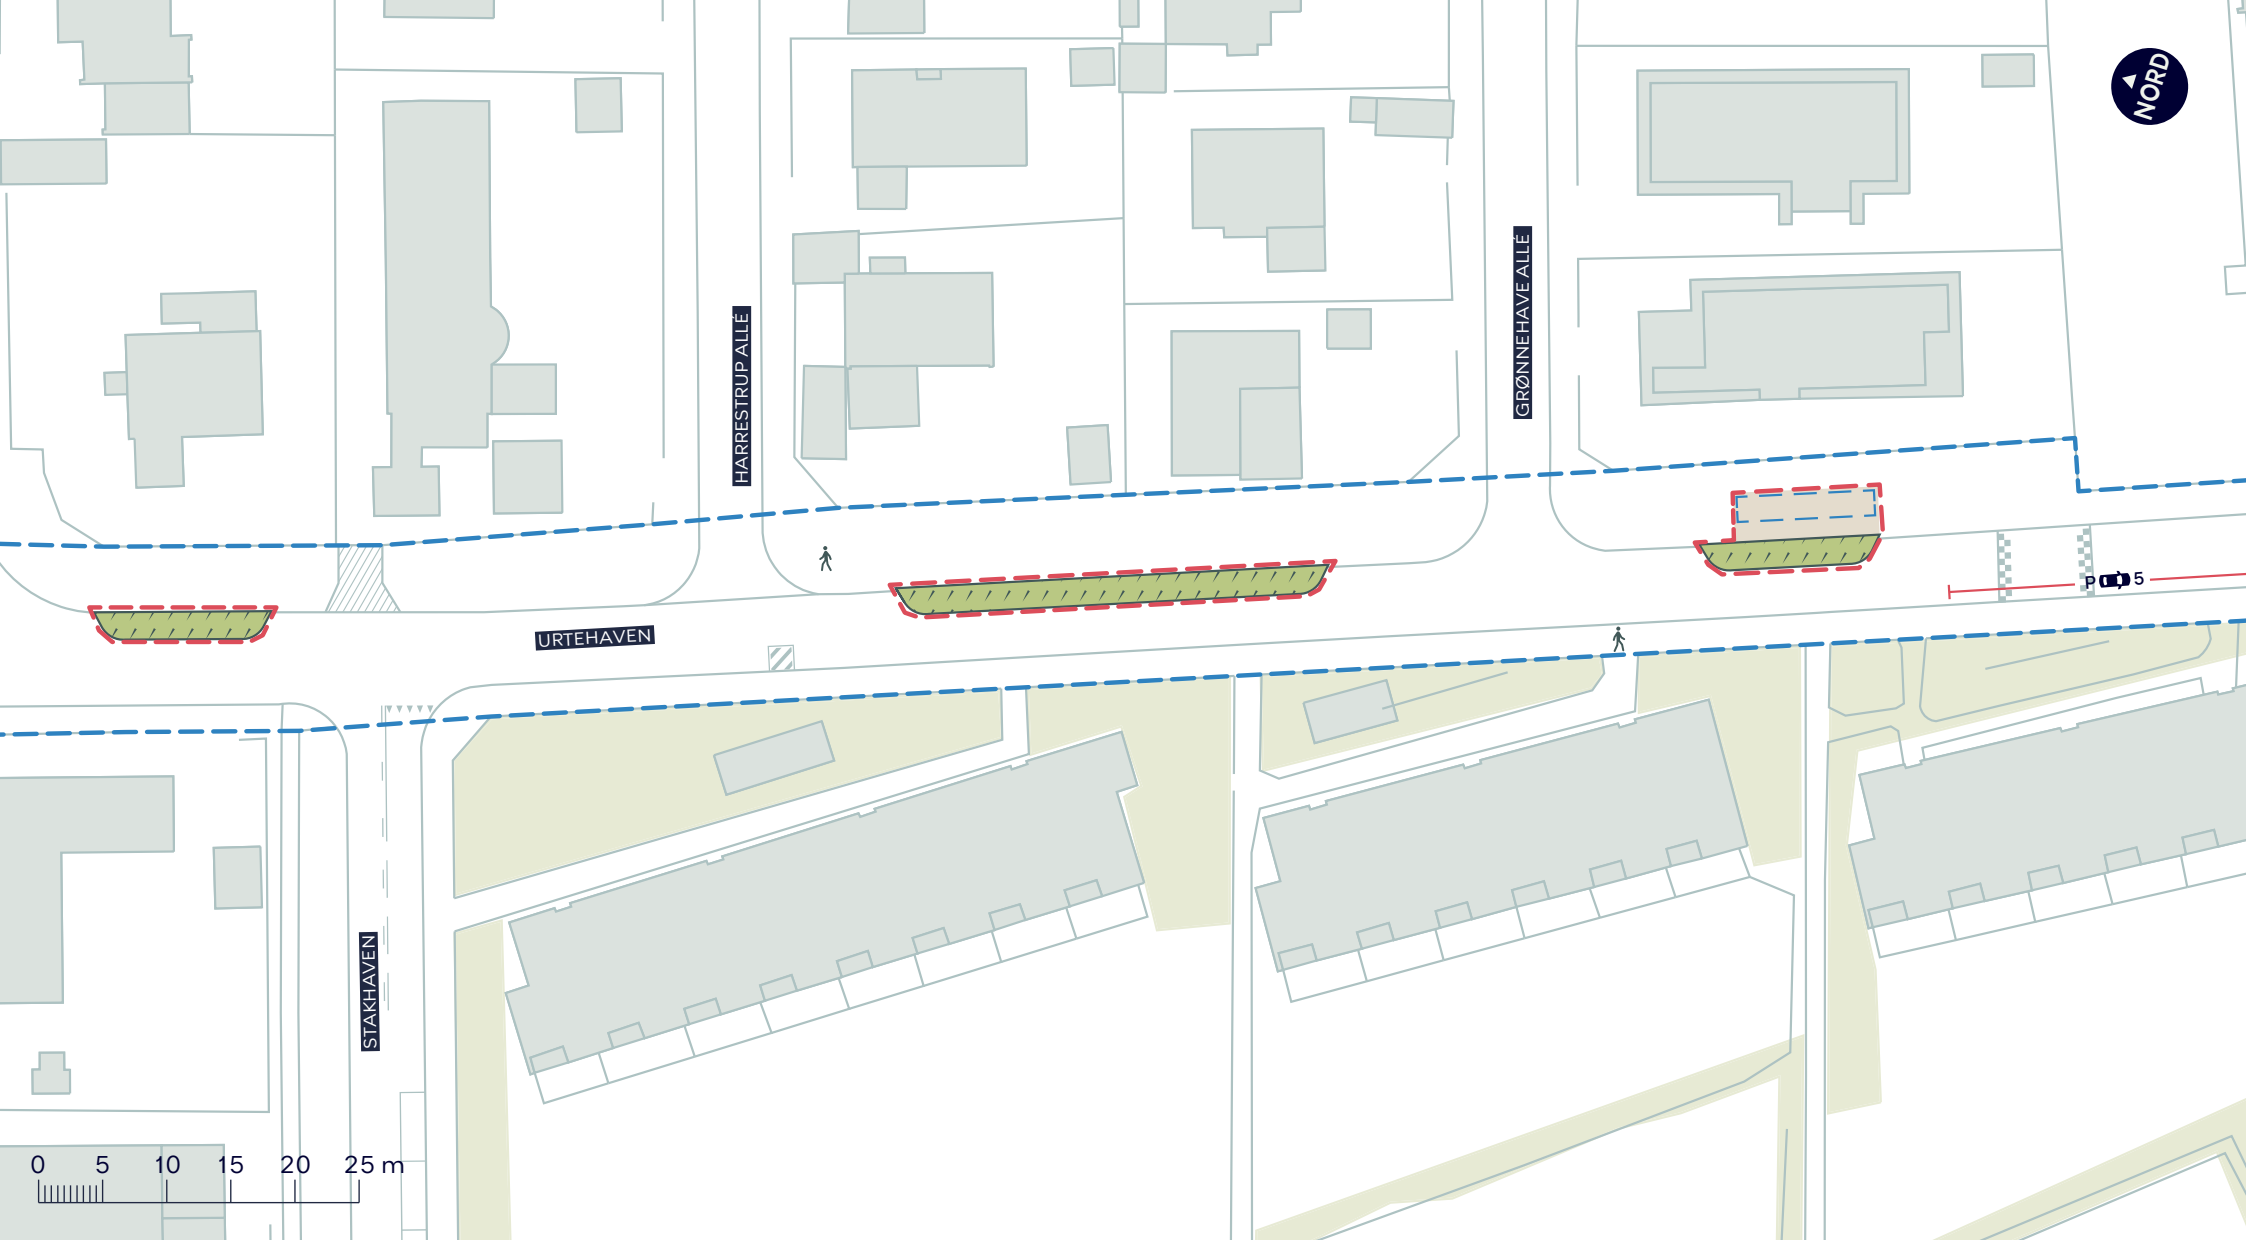

— — — Projektområde

- - - Anlægsområde

Fortov


Regnbed

Regnbed ekstra kassette

Eksisterende overkørsel

**URTEHAVEN**  
Valby  
Dispositionsforslag  
**BILAG 4F**



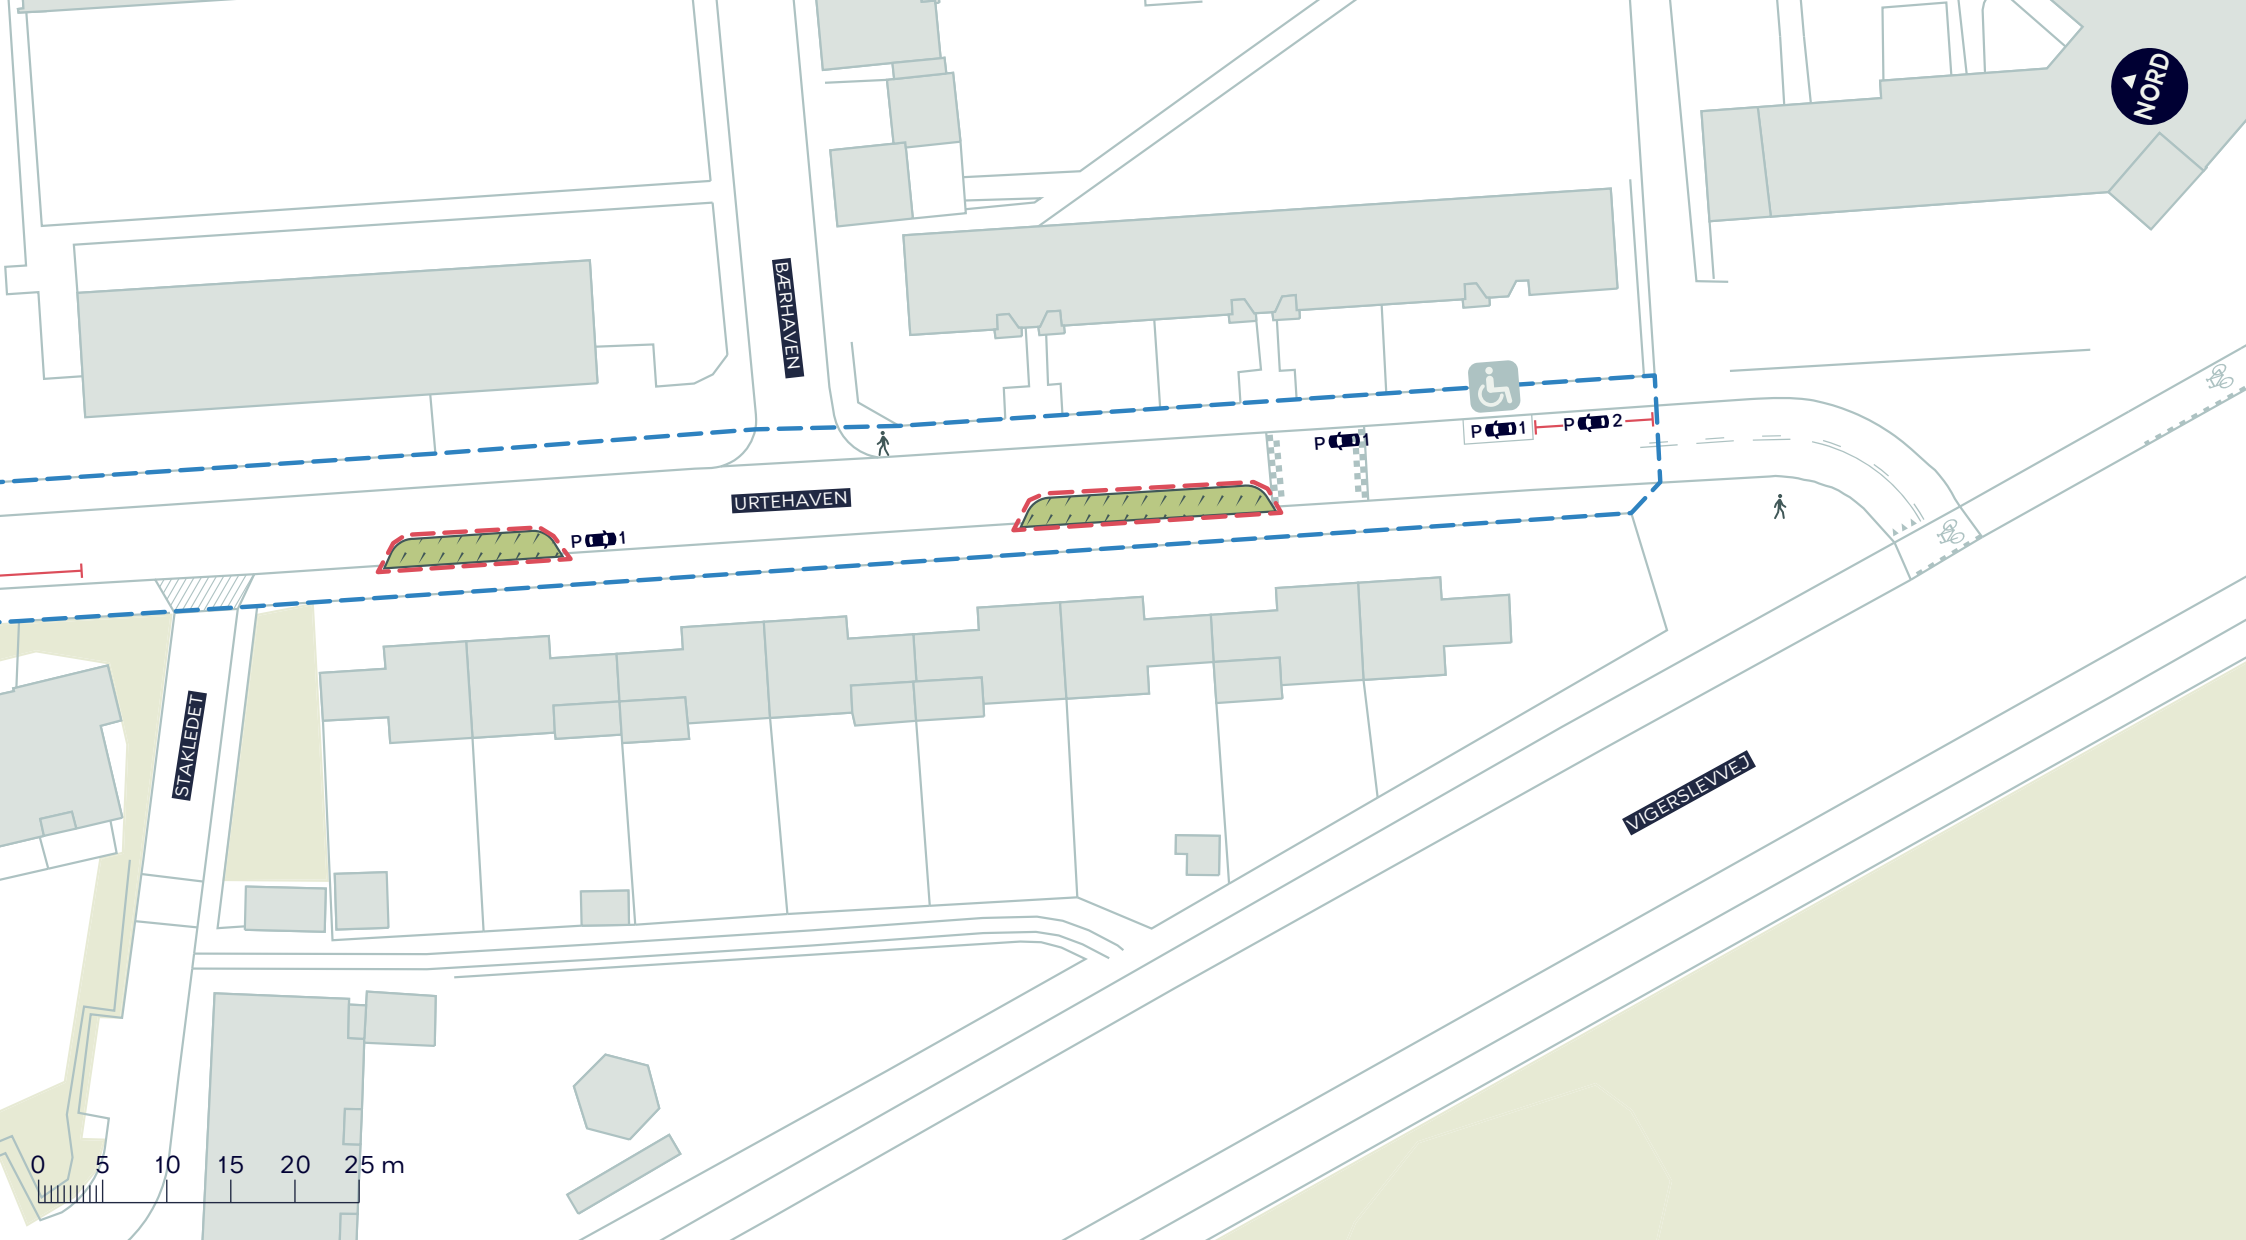


- Projektområde
- Anlægsområde
- Regnbed
- //// Eksisterende overkørsel

**URTEHAVEN**  
Valby  
Dispositionsforslag  
**BILAG 4G**





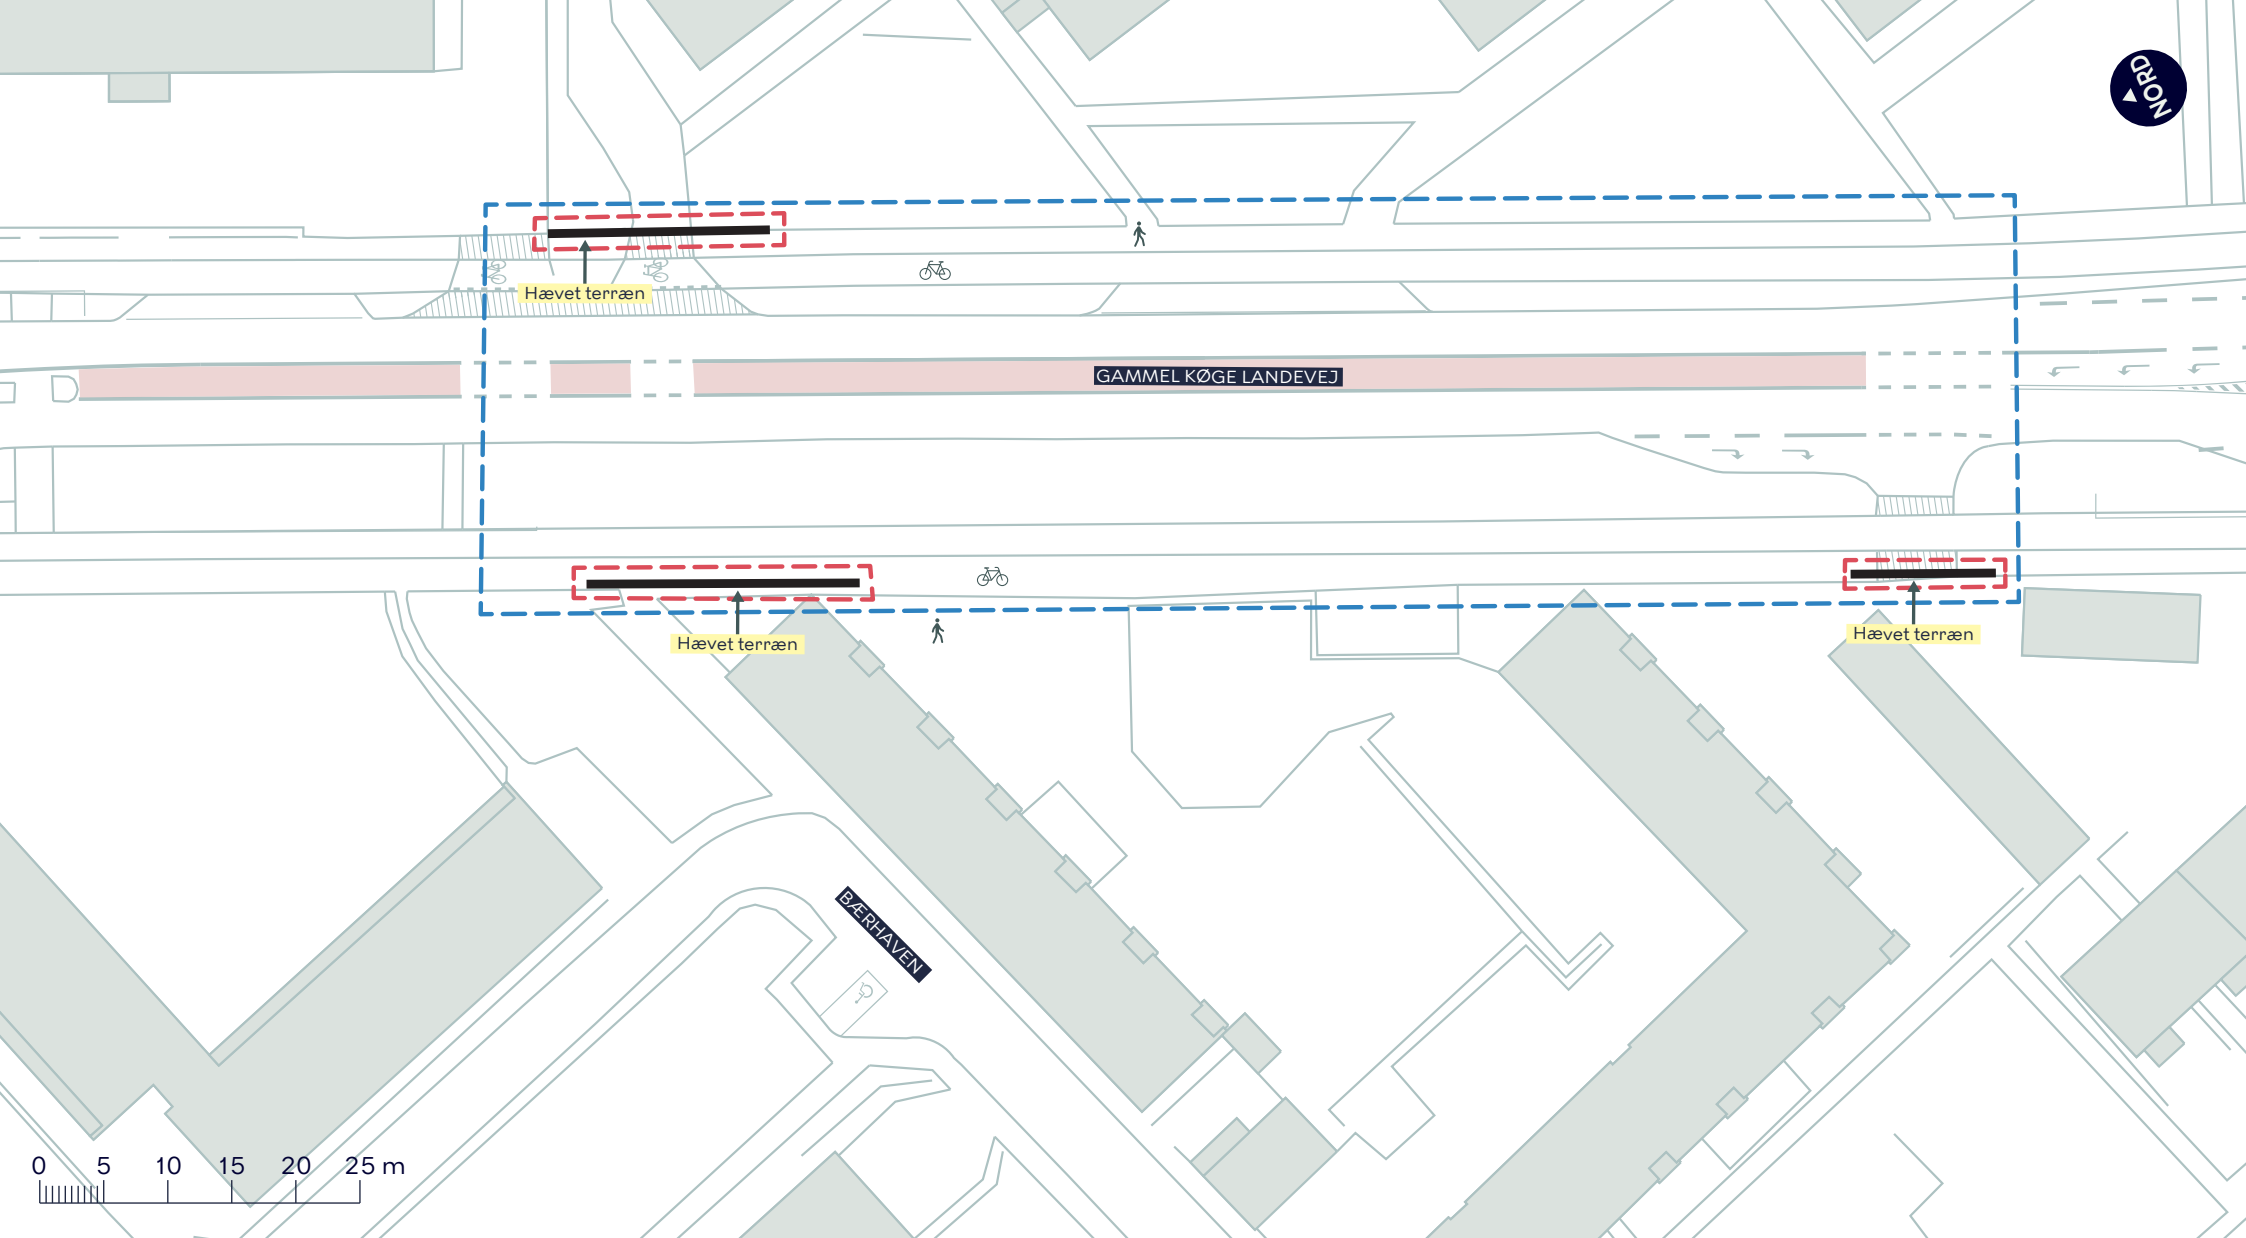

- Projektområde
- - - Anlægsområde
- Hævet terræn
- //// Eksisterende overkørsel

**URTEHAVEN**  
Valby  
Dispositionsforslag  
**BILAG 4H**

