


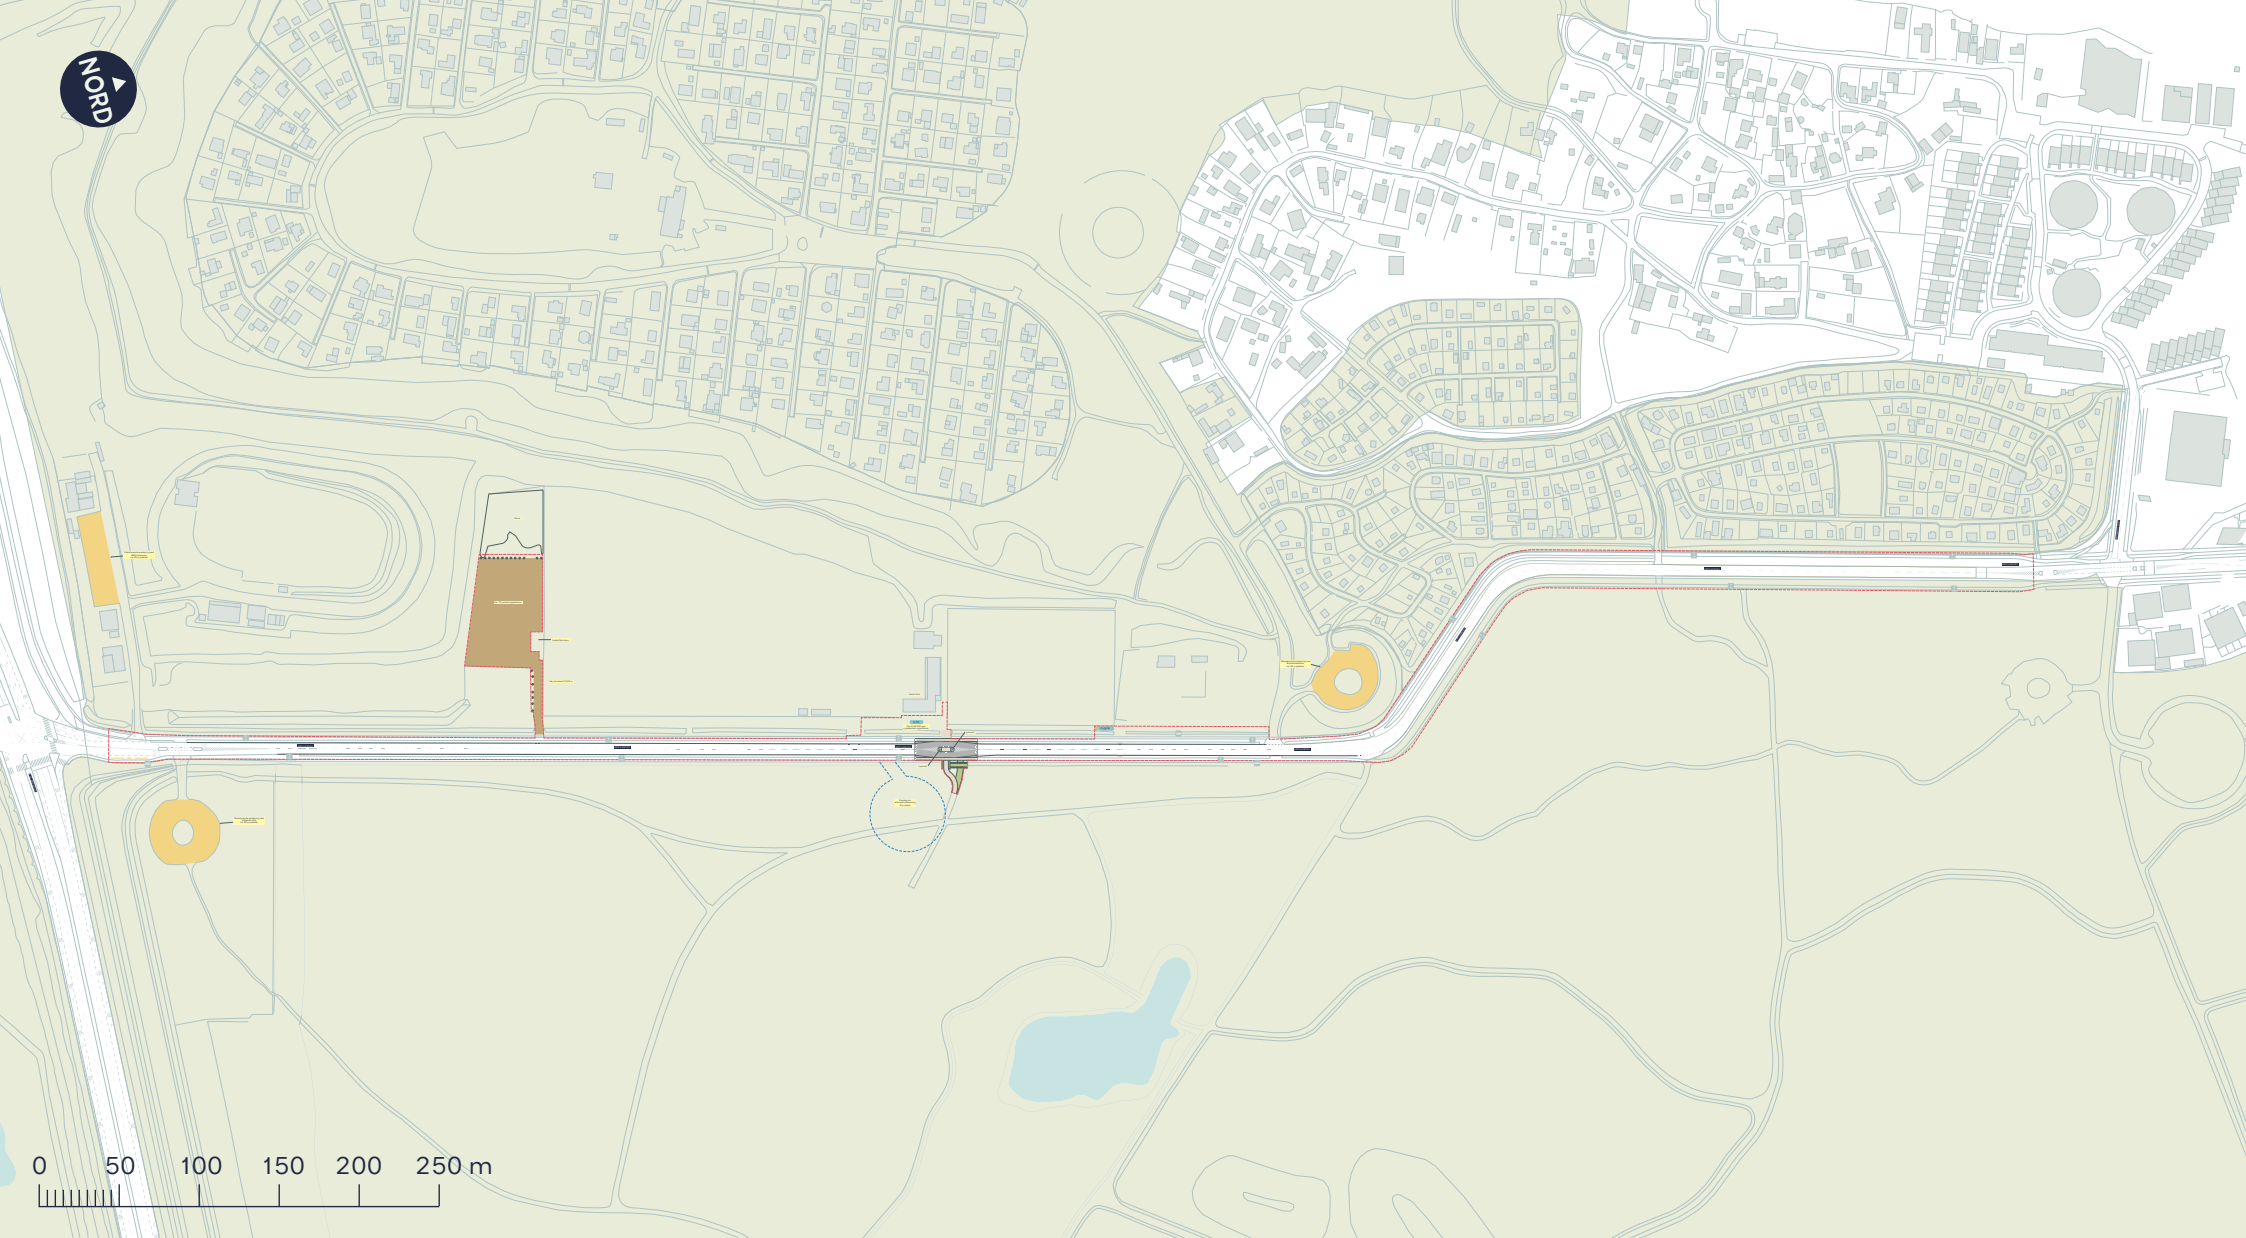

--- Anlægsområde

Sti

Hævet flade



Eksisterende fællessti



Eksisterende busstoppested



Eksisterende parkering



Kampesten


ARTILLERIVEJ

Amager Vest

Løsningsforslag

BILAG 4A, SAMLET



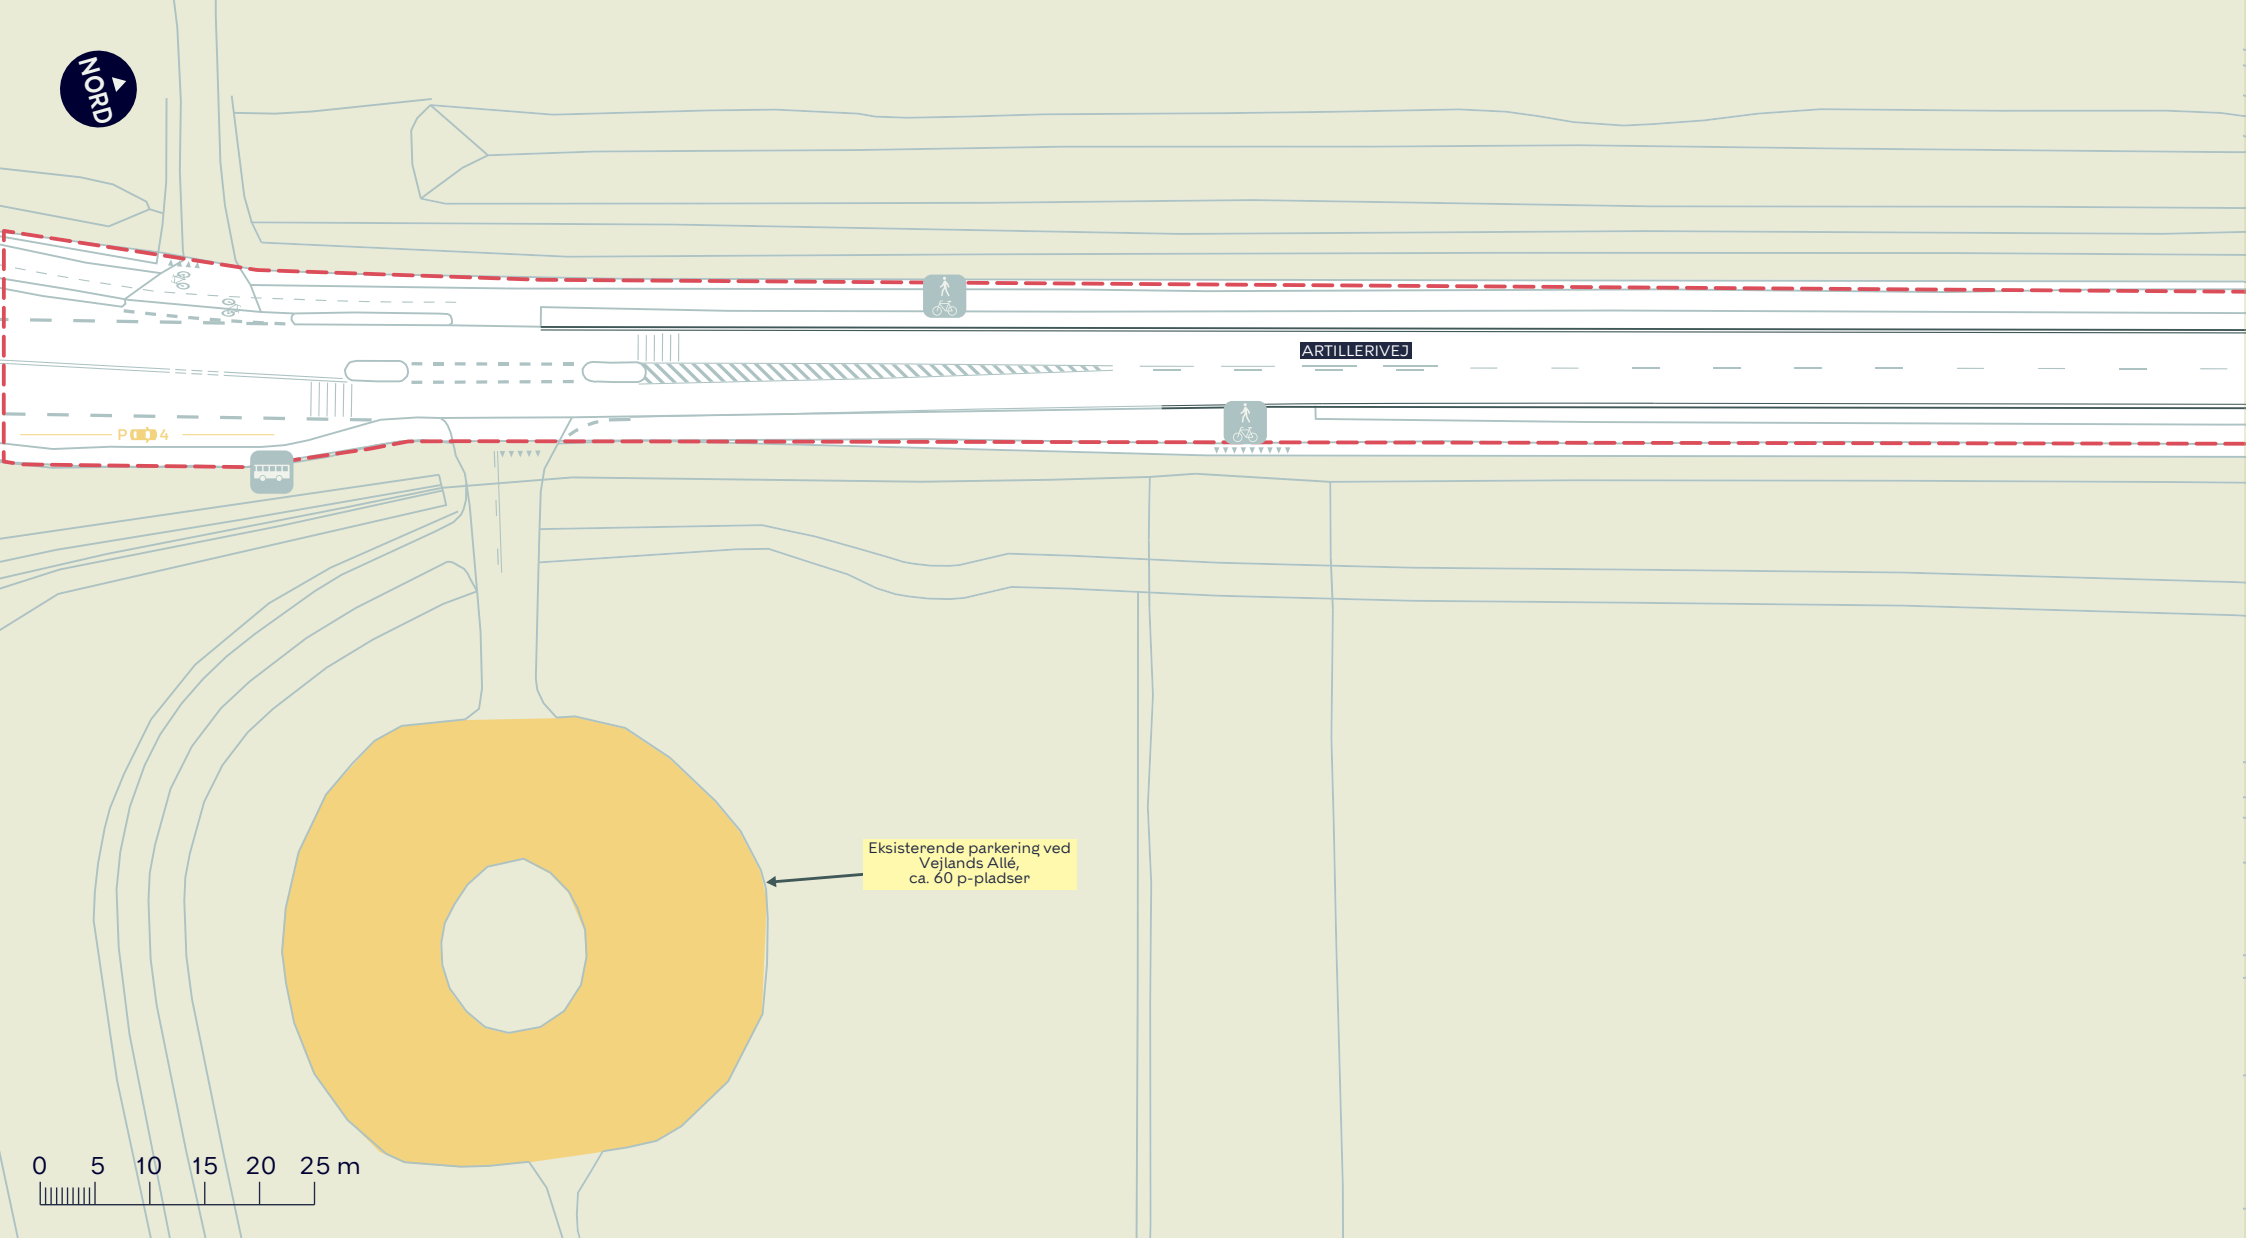

--- Anlægsområde



Eksisterende fællessti



Eksisterende busstoppested



Eksisterende parkering

ARTILLERIVEJ

Amager Vest

Løsningsforslag

BILAG 4A.1





Mose

Ca. 70 parkeringspladser

Hekla Park skur

0 5 10 15 20 25 m

--- Anlægsområde



Eksisterende fællessti



Kampesten

ARTILLERIVEJ

Amager Vest

Løsningsforslag

BILAG 4A.2





Vej udvides til 5,50 m



ARTILLERIVEJ



0 5 10 15 20 25 m

--- Anlægsområde



Eksisterende fællessti



Kampesten

ARTILLERIVEJ

Amager Vest

Løsningsforslag

BILAG 4A.3





Hekla Park

P 

Op til ialt 100 nye
cykelparkeringspladser

Lysmast



ARTILLERIVEJ



Lysmast

Forslag om
alternativ placering
af p-plads

0 5 10 15 20 25 m

--- Anlægsområde

Sti

Hævet flade



Eksisterende fællessti

ARTILLERIVEJ

Amager Vest

Løsningsforslag

BILAG 4A.4





Eksisterende parkering ved
Bonderosestien,
ca. 60 p-pladser

P 18

ARTILLERIVEJ

0 5 10 15 20 25 m

--- Anlægsområde



Eksisterende fællessti



Eksisterende busstoppested



Eksisterende parkering


ARTILLERIVEJ

Amager Vest

Løsningsforslag

BILAG 4A.5



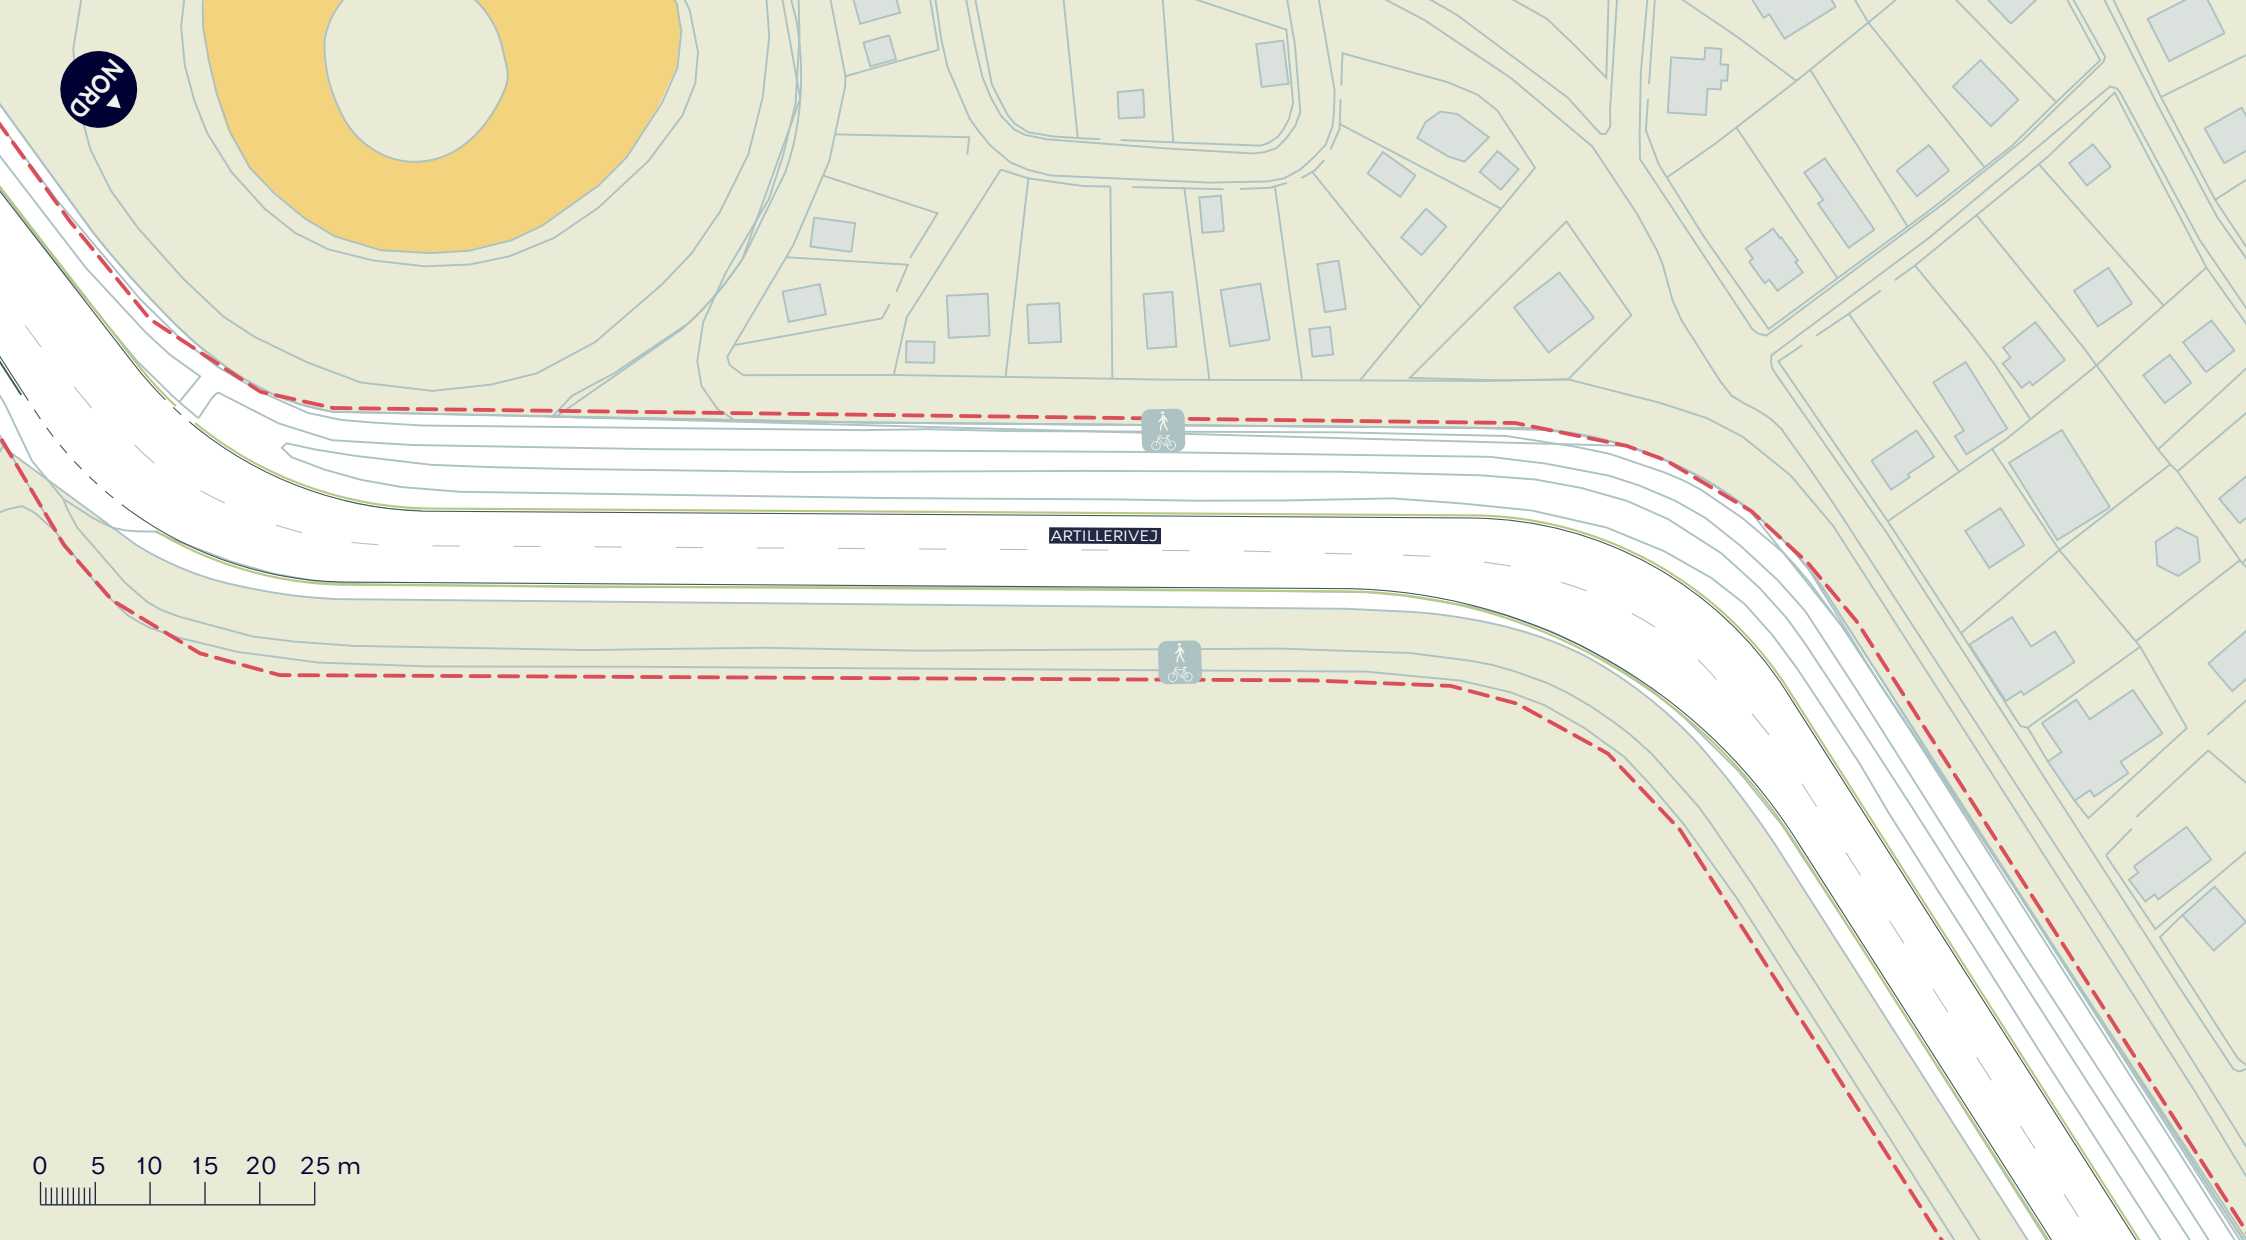

--- Anlægsområde



Eksisterende fællessti



Eksisterende parkering


ARTILLERIVEJ

Amager Vest

Løsningsforslag

BILAG 4A.6



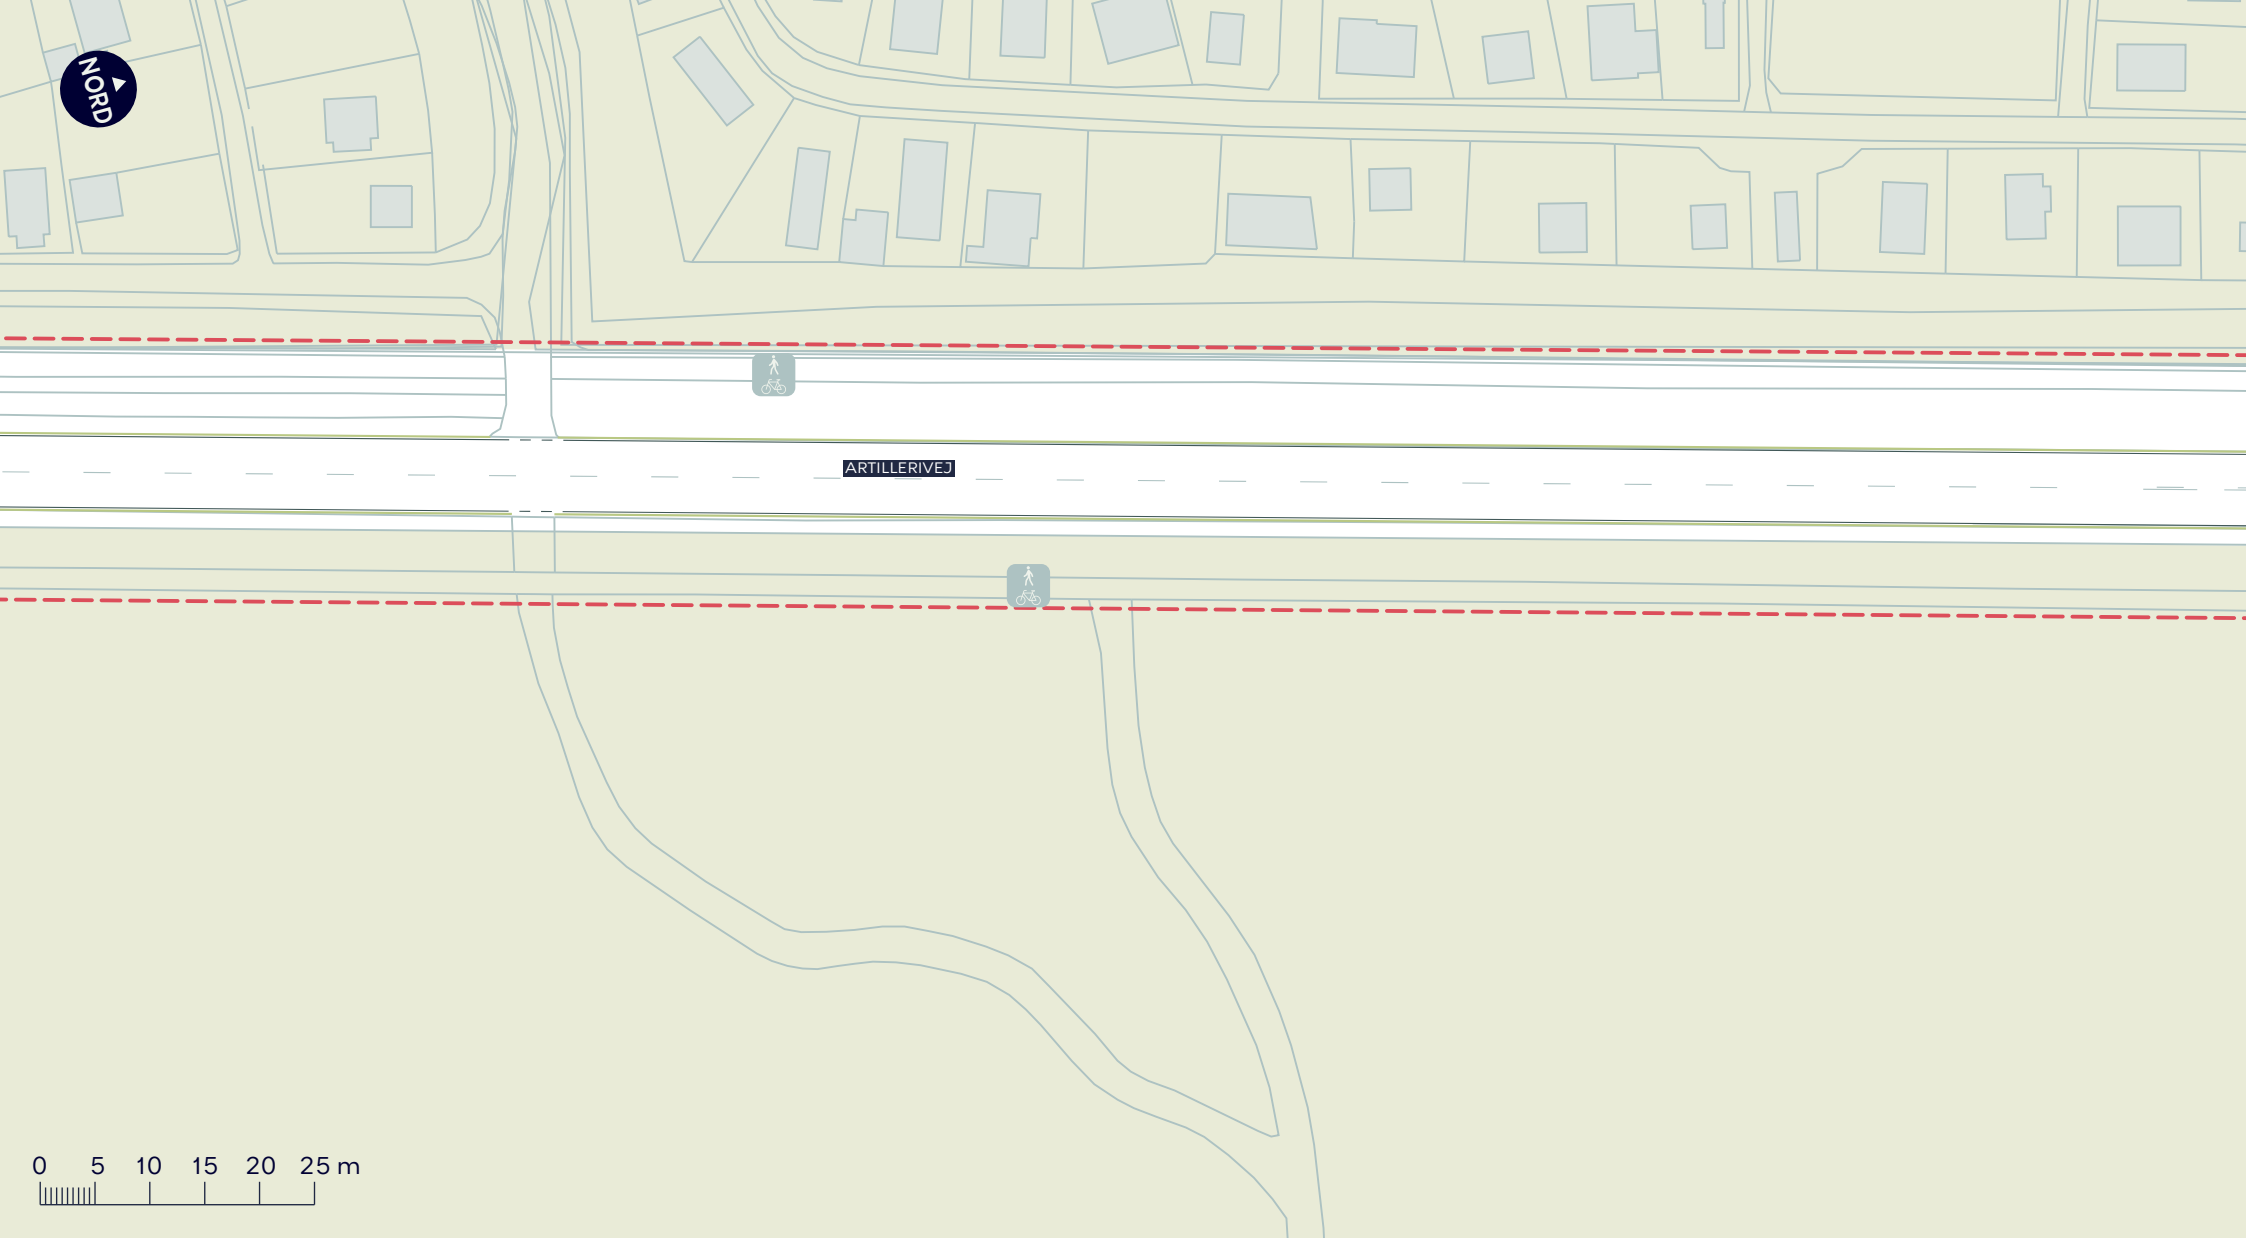

0 5 10 15 20 25 m

--- Anlægsområde



Eksisterende fællessti


ARTILLERIVEJ

Amager Vest

Løsningsforslag

BILAG 4A.7



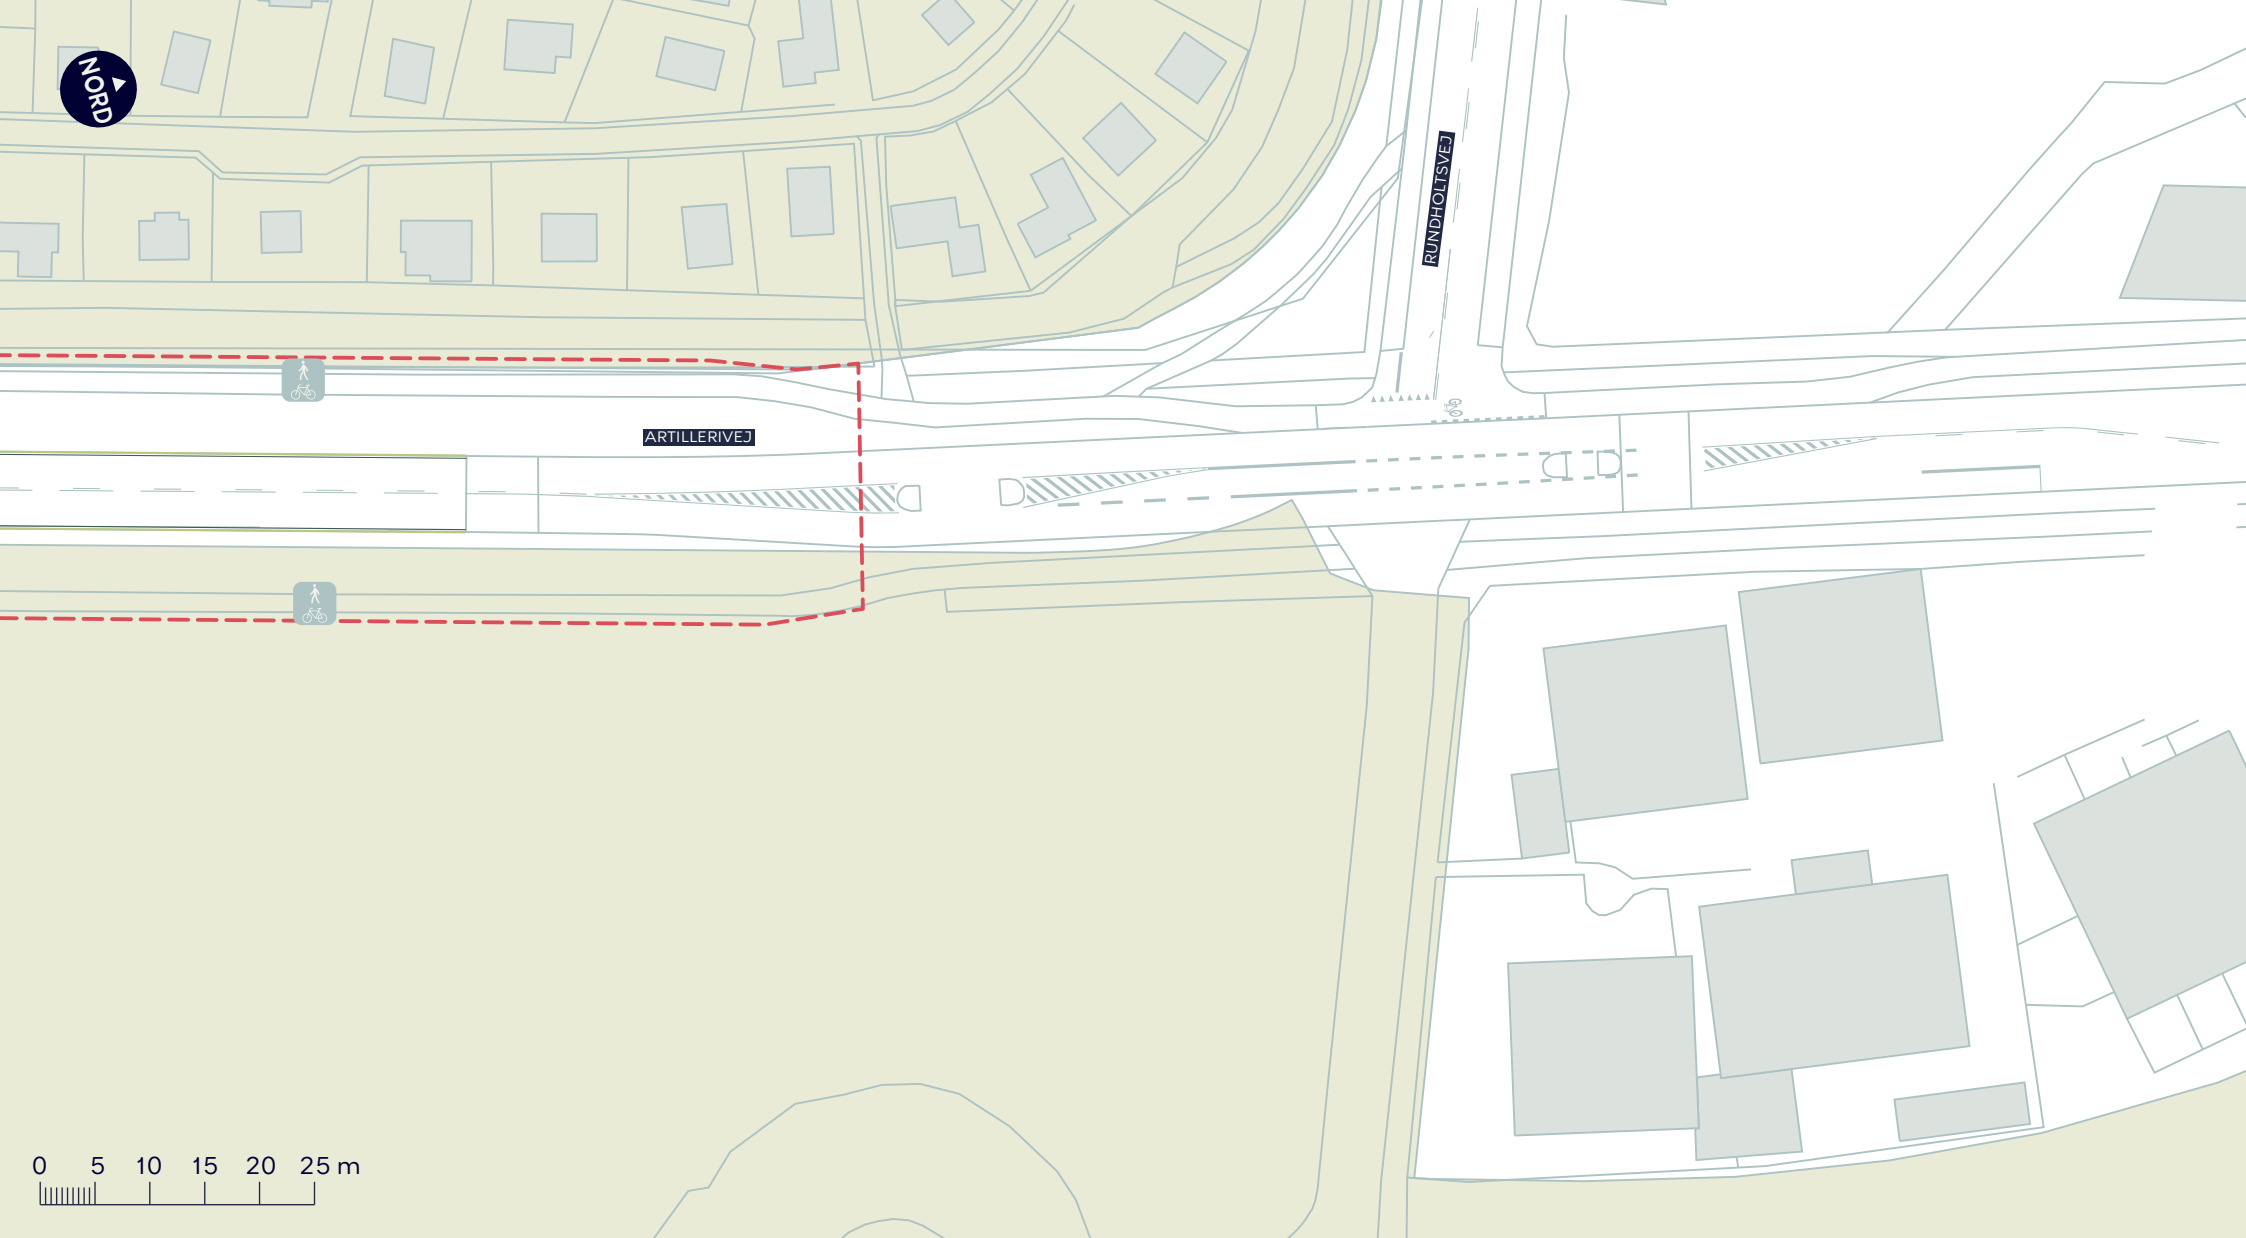

--- Anlægsområde



Eksisterende fællessti

ARTILLERIVEJ

Amager Vest

Løsningsforslag

BILAG 4A.8





0 5 10 15 20 25 m

Eksisterende parkering ved
BMX-banerne,
ca. 20 p-pladser



Eksisterende parkering

ARTILLERIVEJ

Amager Vest

Løsningsforslag

BILAG 4A.9

