


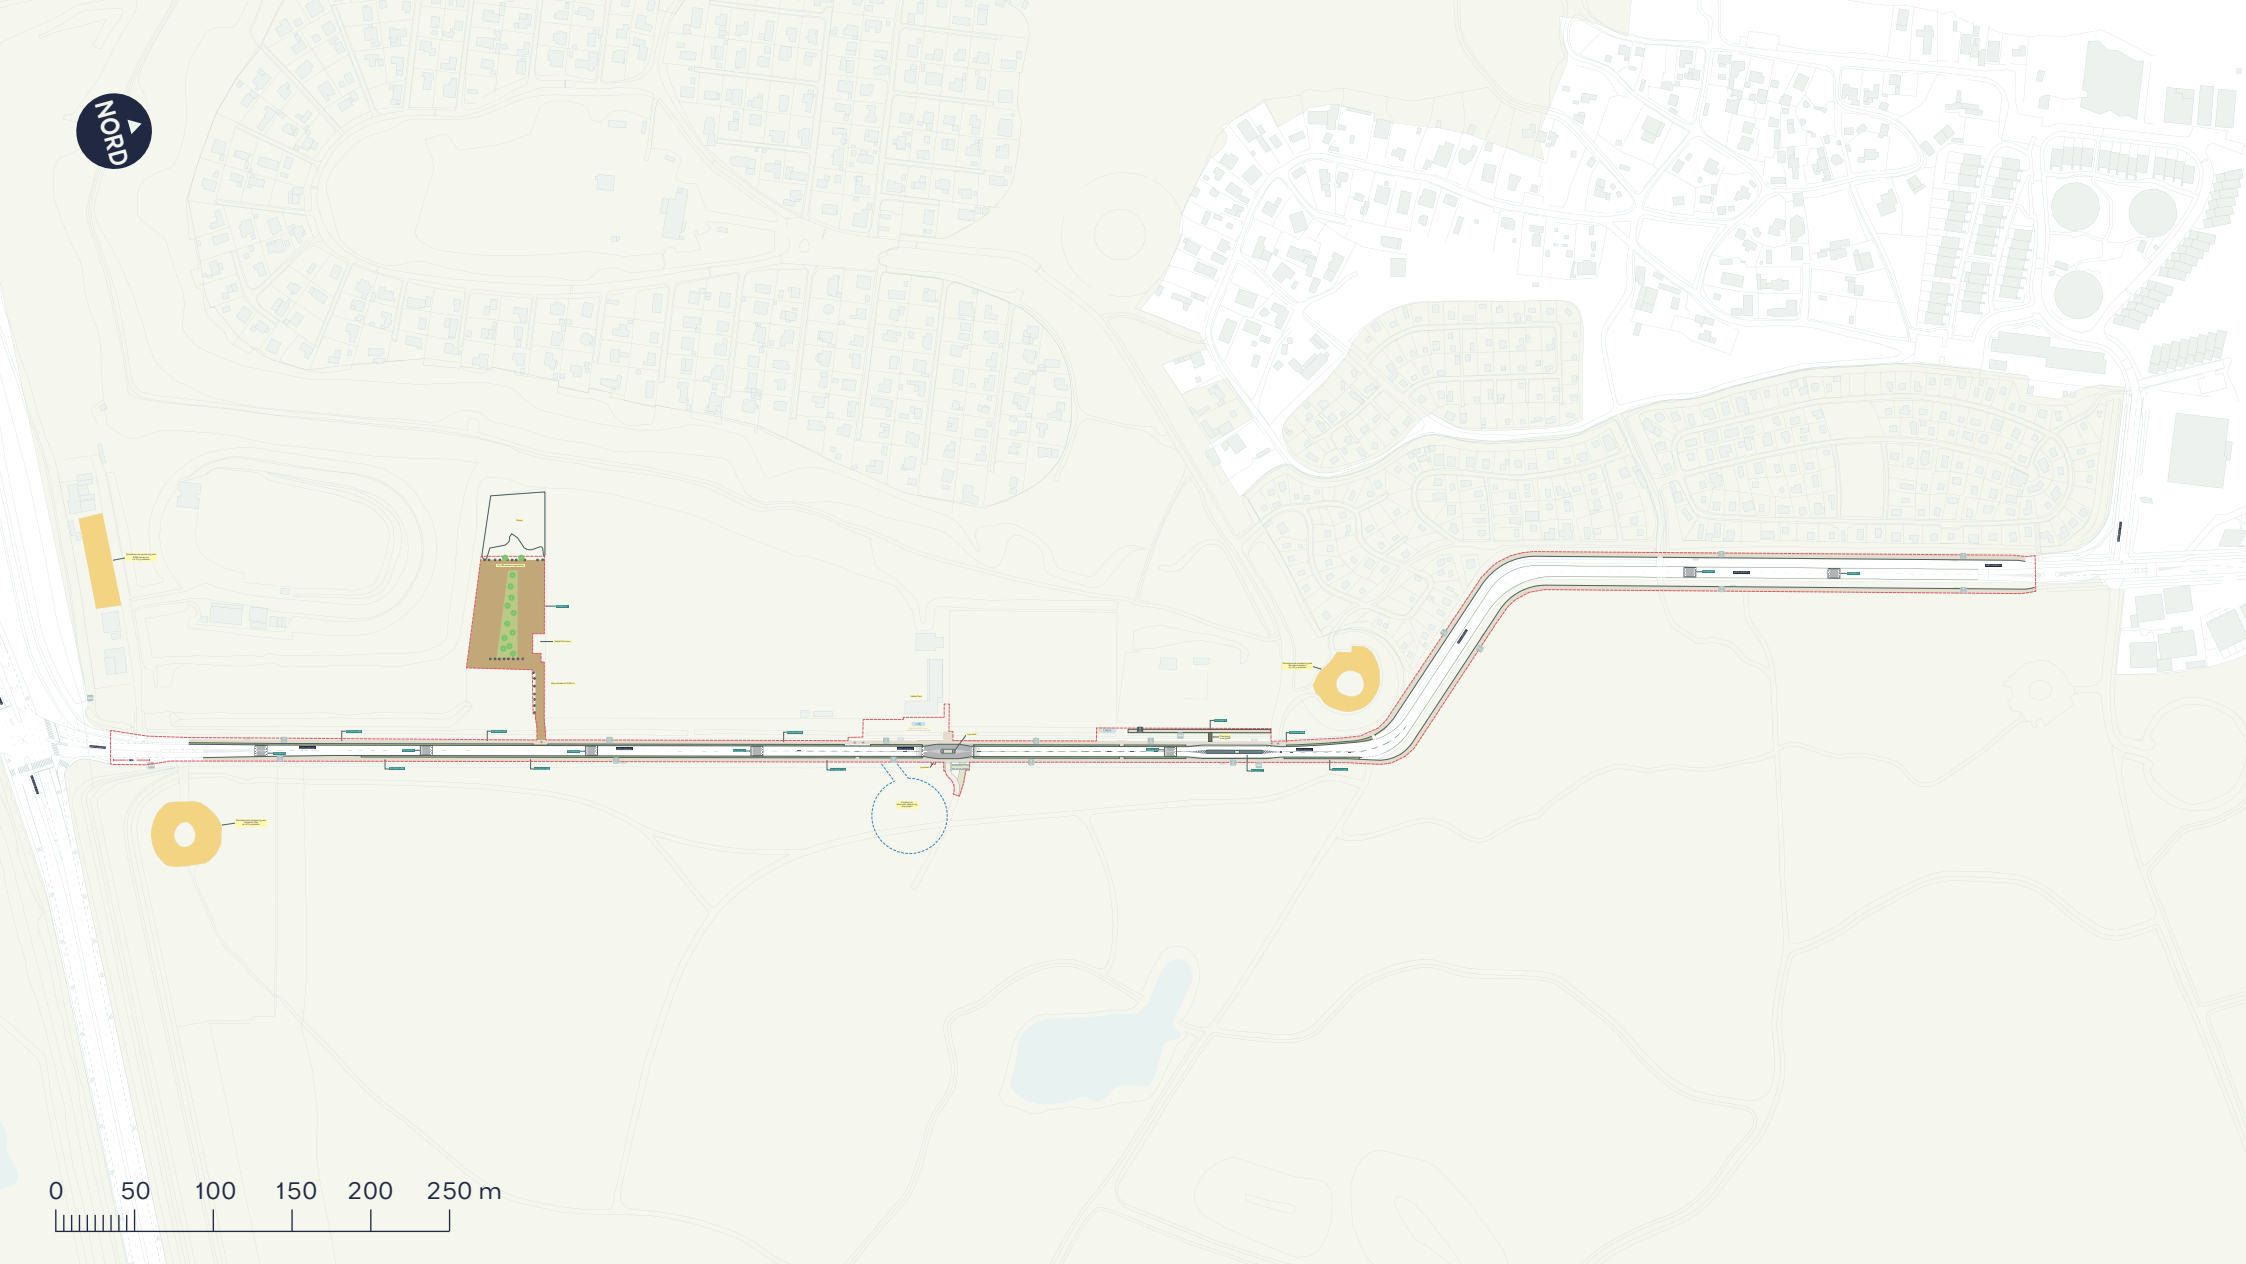

--- Anlægsområde

Sti/cykelsti

Hævet flade

• Nyt træ (13 stk.)

• Fællessti

◊ Kampesten

• Eksisterende parkering

• Eksisterende fællessti

• Eksisterende busstoppested


ARTILLERIVEJ

Amager Vest

Tilvalg

BILAG 4B, SAMLET



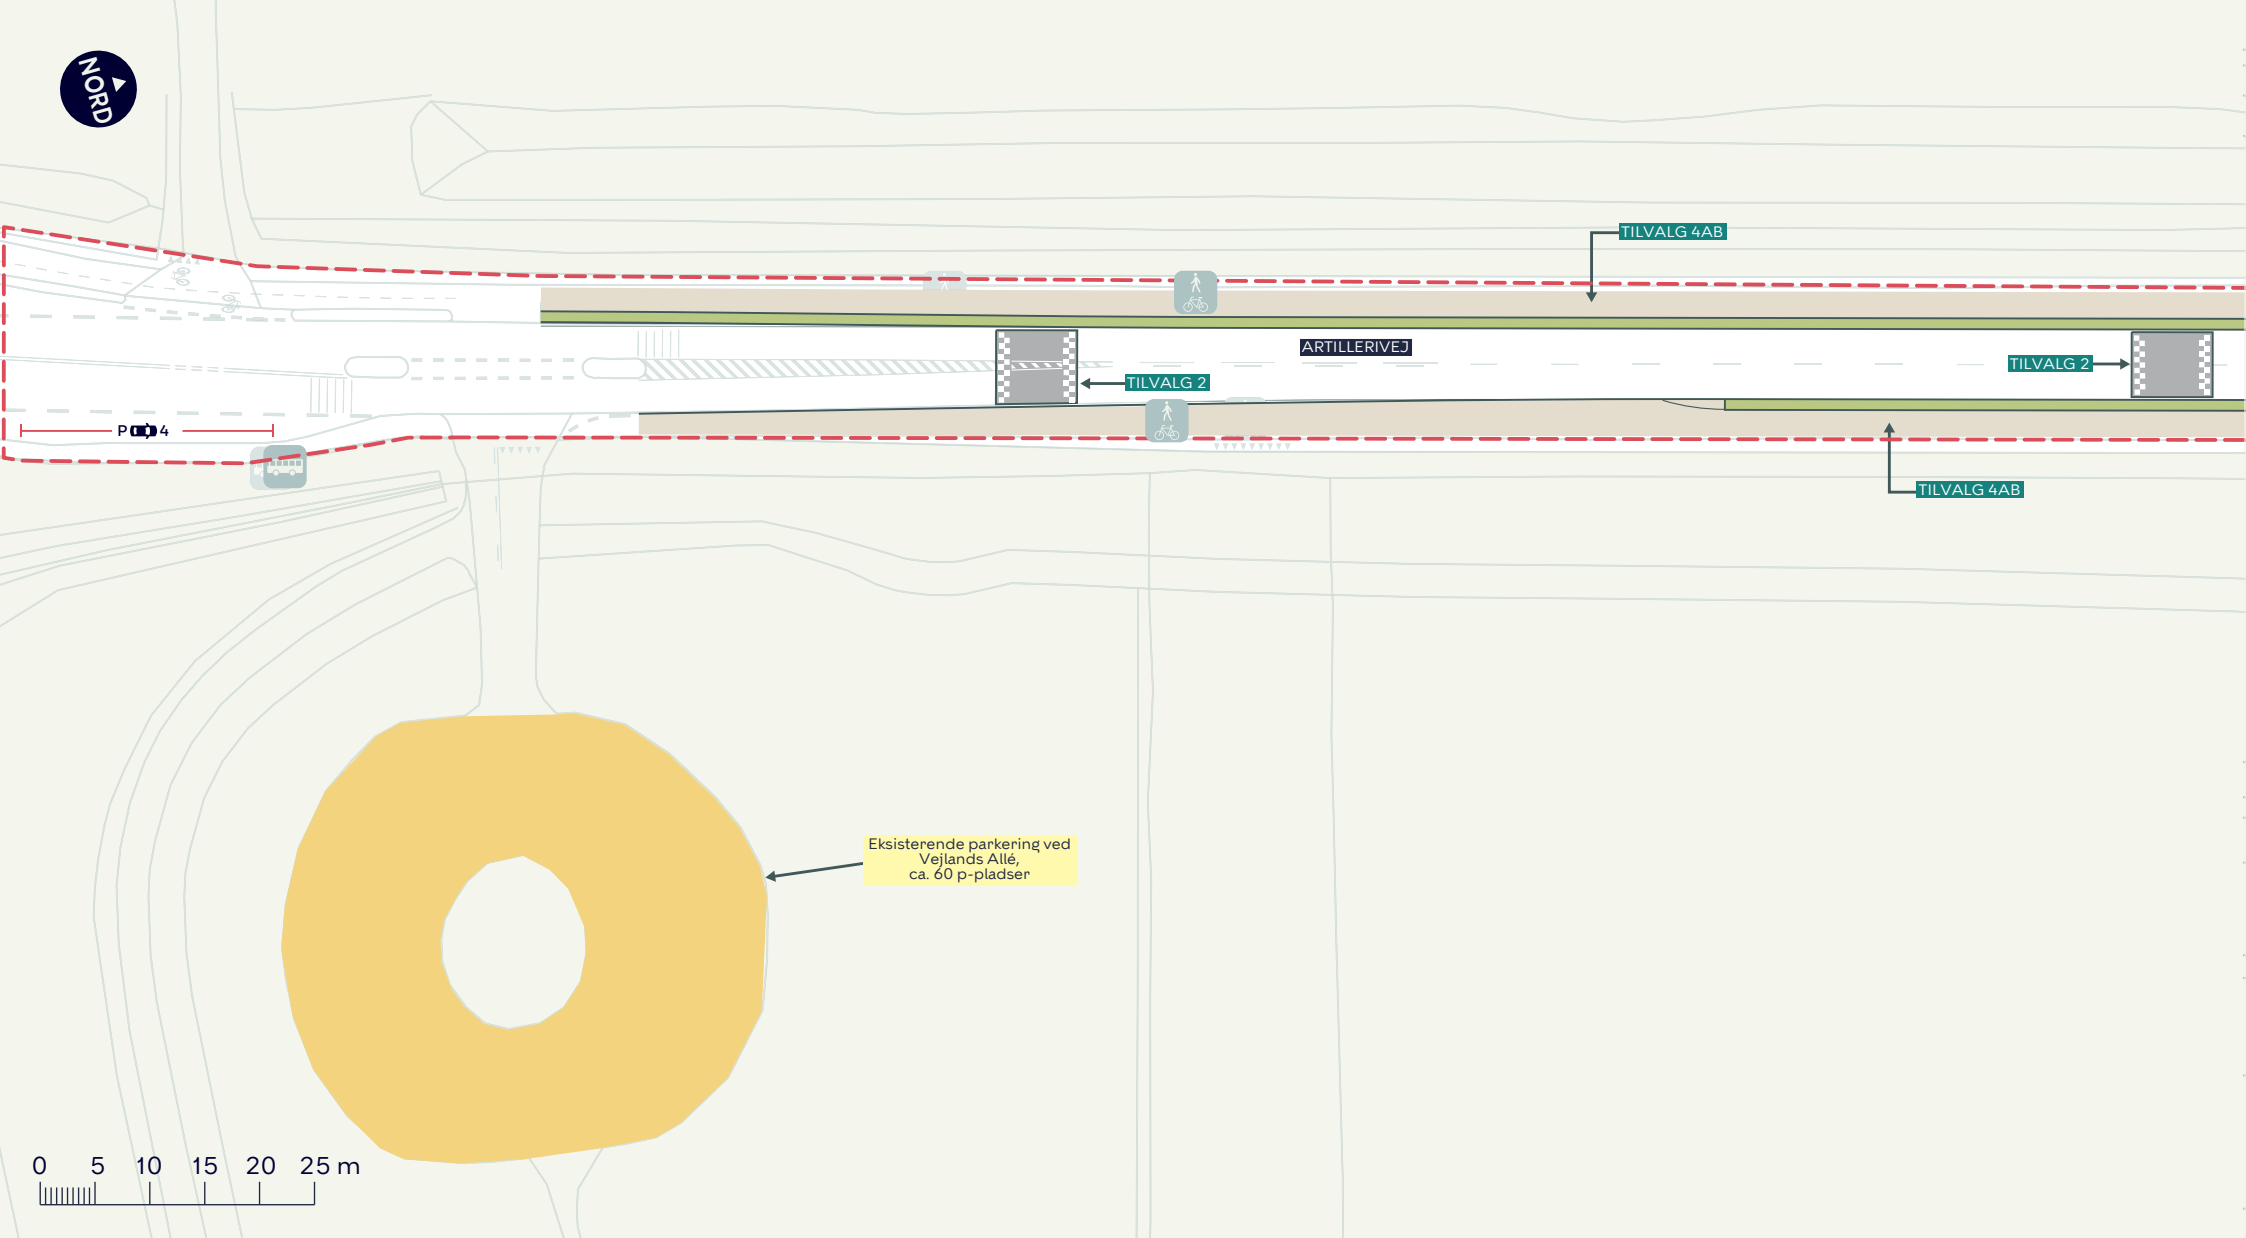

--- Anlægsområde

Sti/cykelsti

Hævet flade



Eksisterende fællessti



Eksisterende busstoppested



Eksisterende parkering

ARTILLERIVEJ

Amager Vest

Tilvalg

BILAG 4B.1






0 5 10 15 20 25 m

--- Anlægsområde

■ Hævet flade

● Nyt træ (13 stk.)

◡ Kampesten

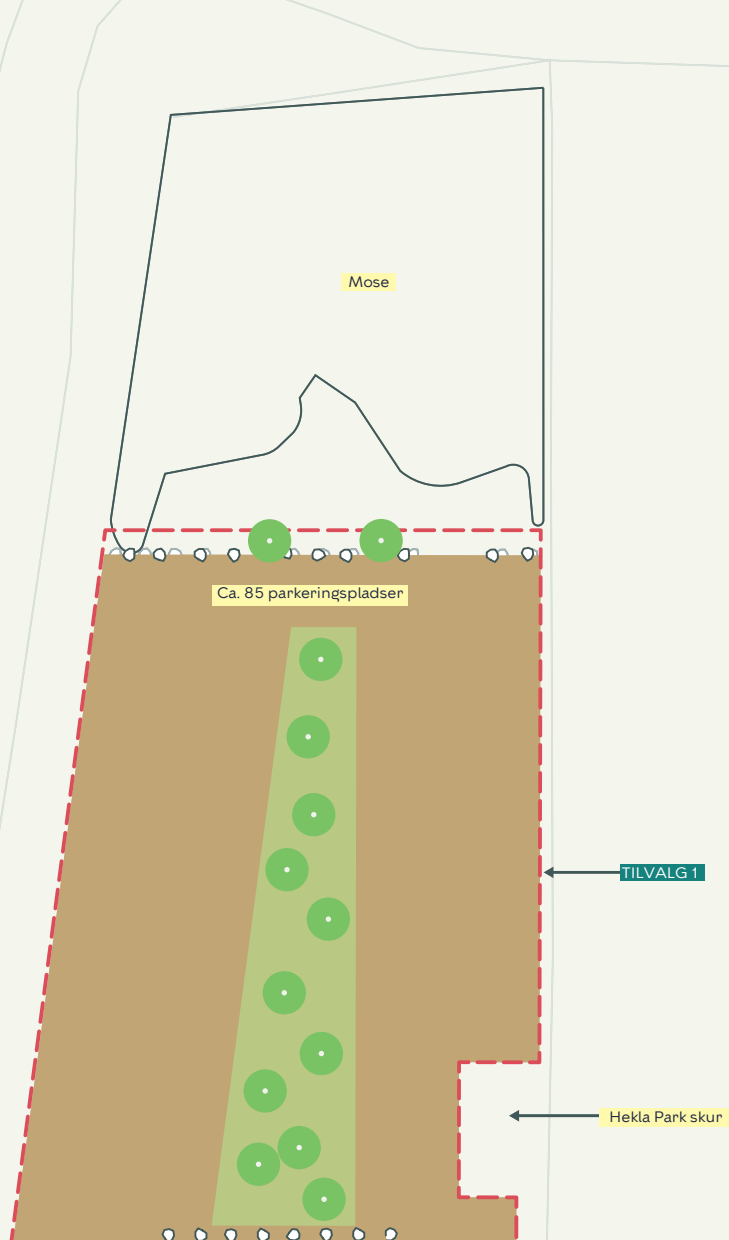

ARTILLERIVEJ

Amager Vest

Tilvalg

BILAG 4B.2





Vej udvides til 5,50 m

TILVALG 4AB

TILVALG 2

ARTILLERIVEJ

TILVALG 2

TILVALG 4AB

0 5 10 15 20 25 m

--- Anlægsområde

Sti/cykelsti

Hævet flade

Kampesten

Eksisterende fællessti


ARTILLERIVEJ

Amager Vest

Tilvalg

BILAG 4B.3



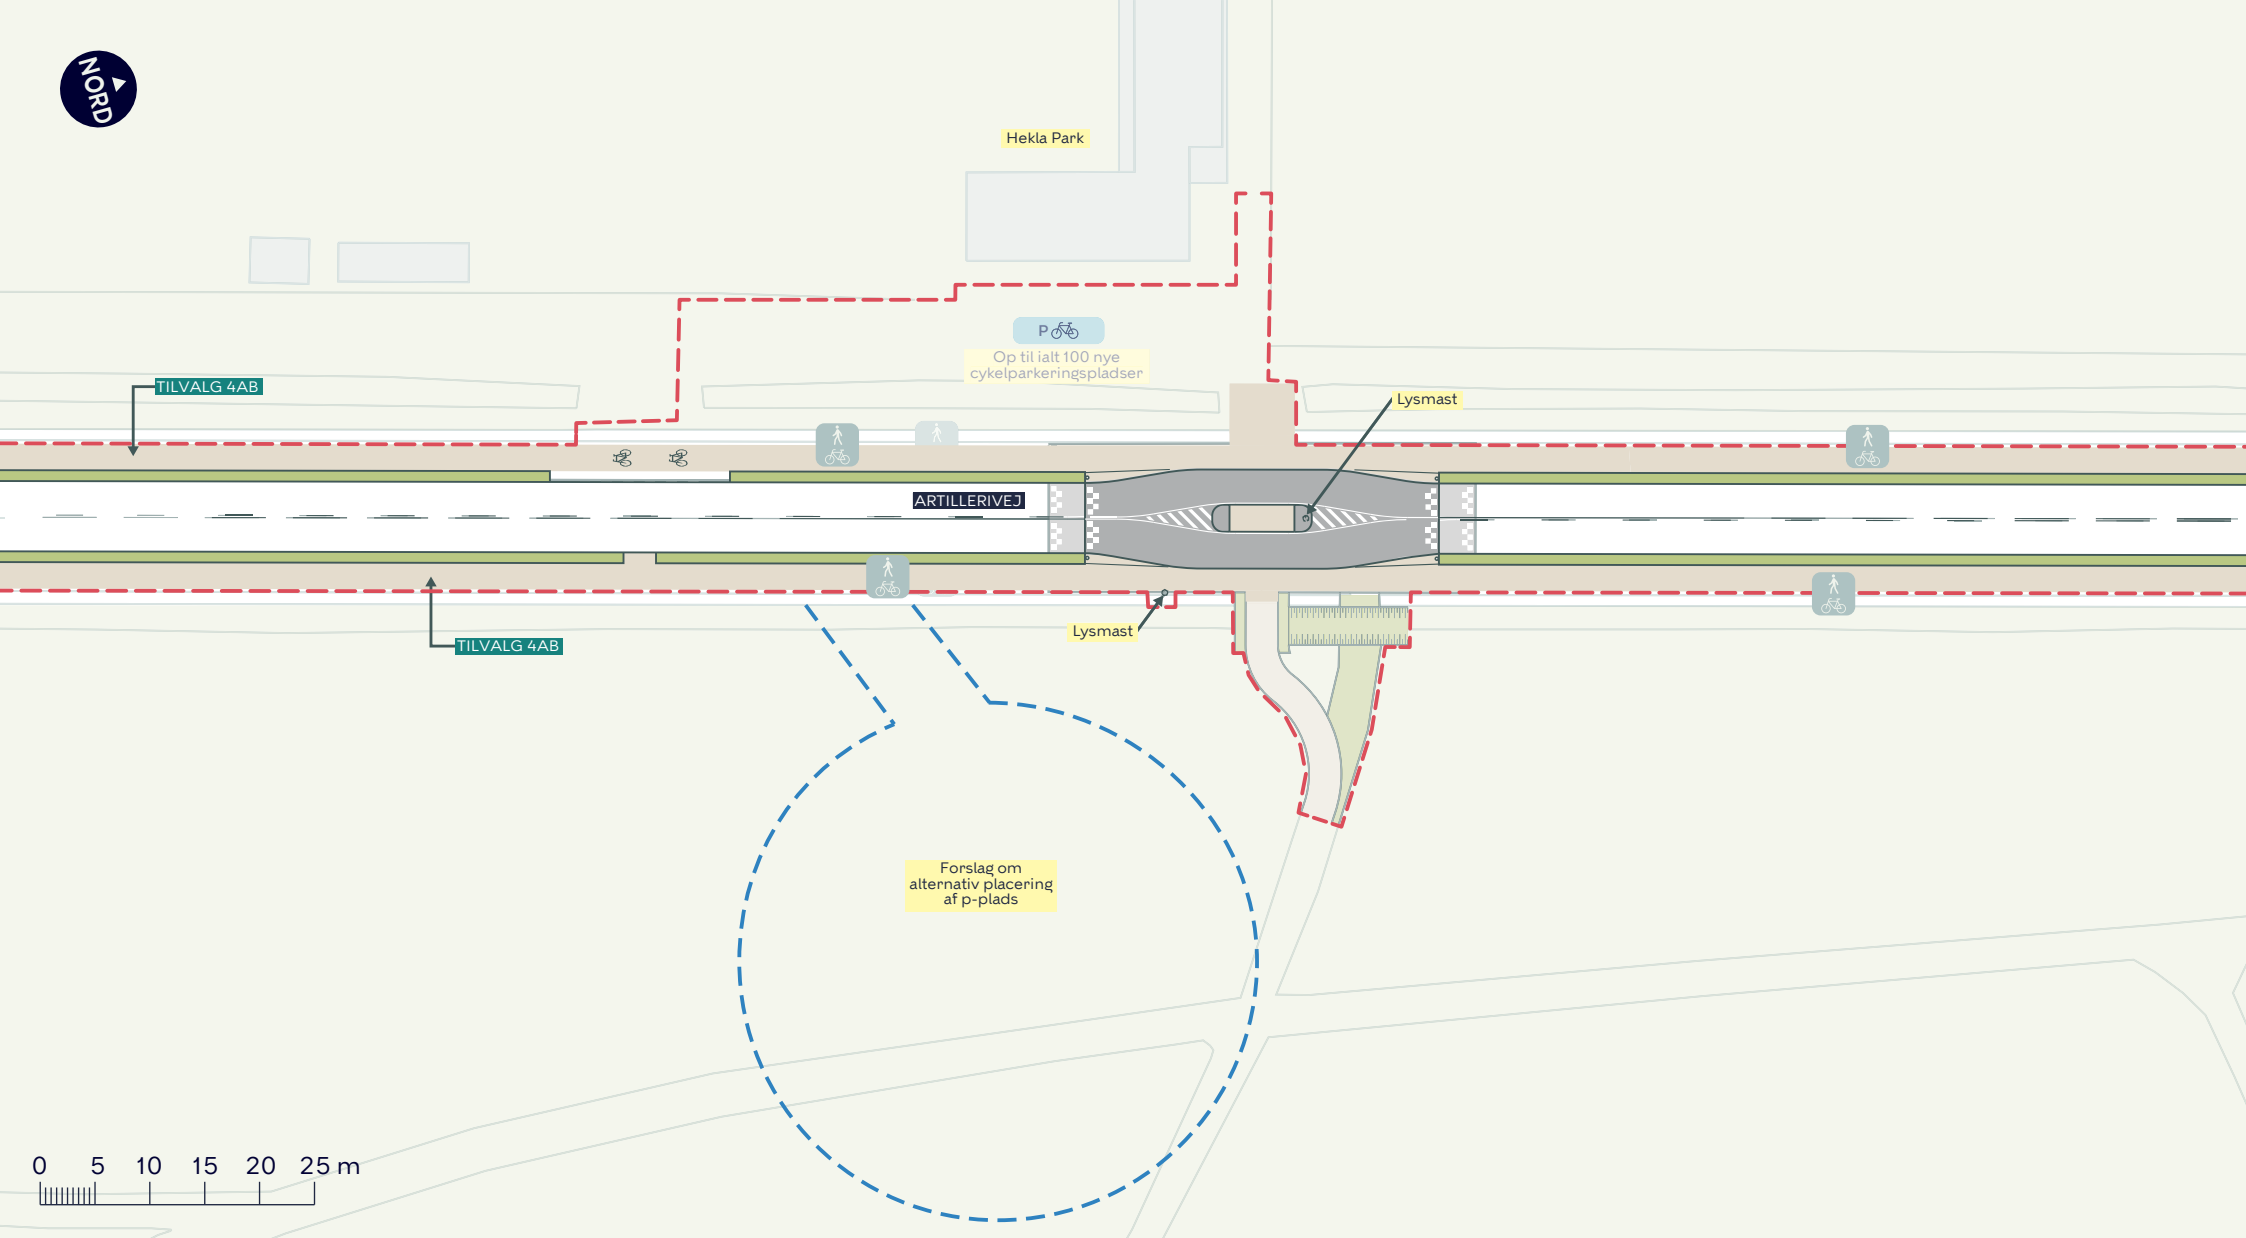

--- Anlægsområde

Sti/cykelsti

Hævet flade



Eksisterende fællessti


ARTILLERIVEJ

Amager Vest

Tilvalg

BILAG 4B.4



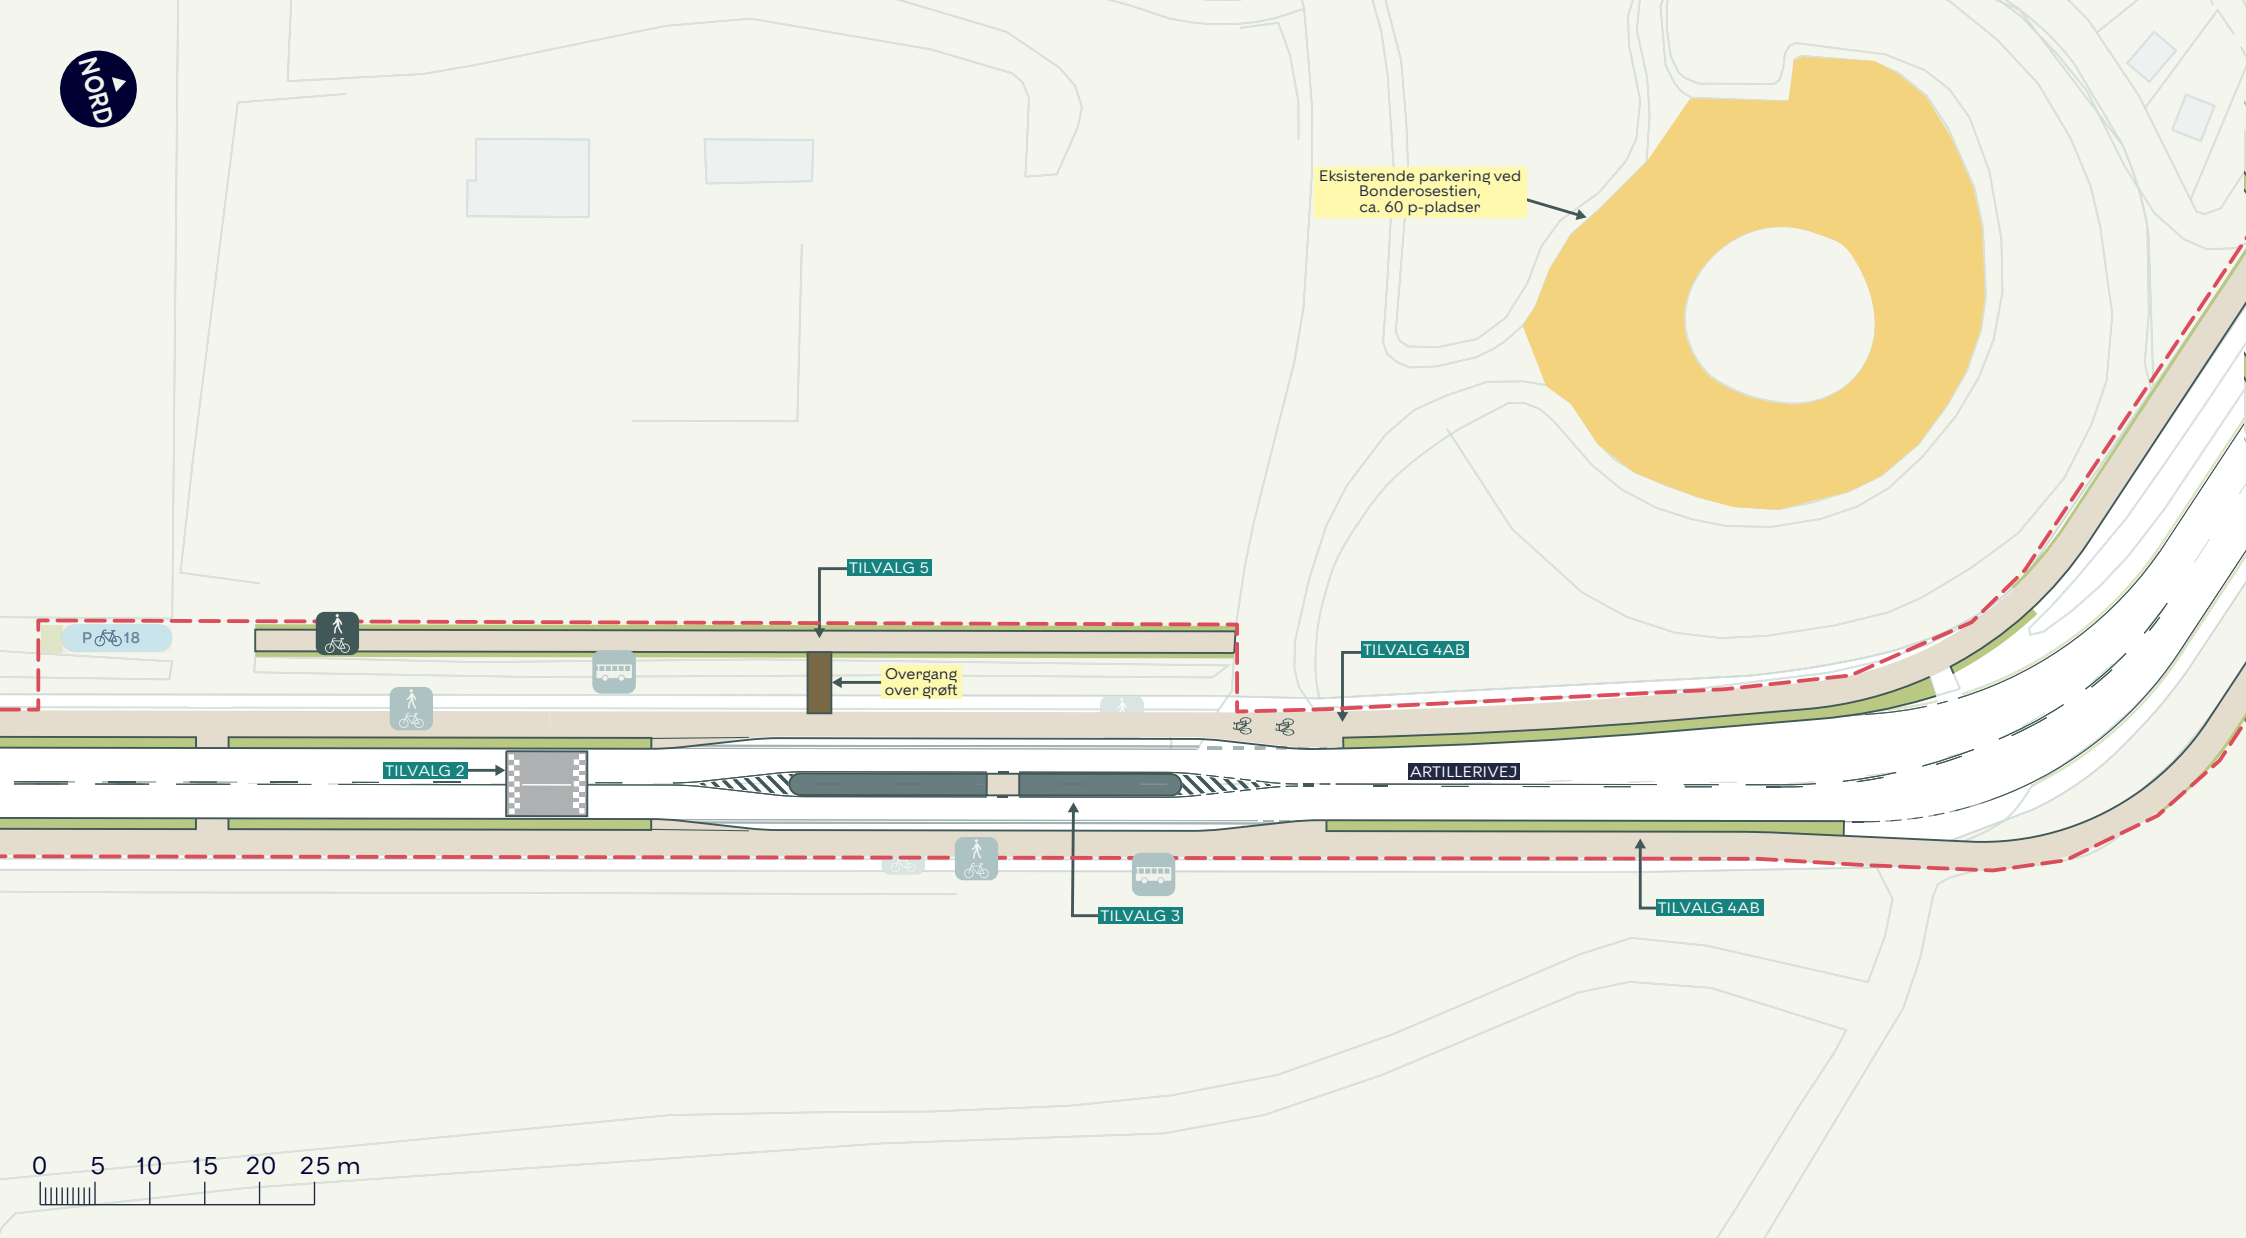

0 5 10 15 20 25 m

--- Anlægsområde

Sti/cykelsti

Hævet flade



Fællessti



Eksisterende fællessti



Eksisterende parkering



Eksisterende busstoppested


ARTILLERIVEJ

Amager Vest

Tilvalg

BILAG 4B.5



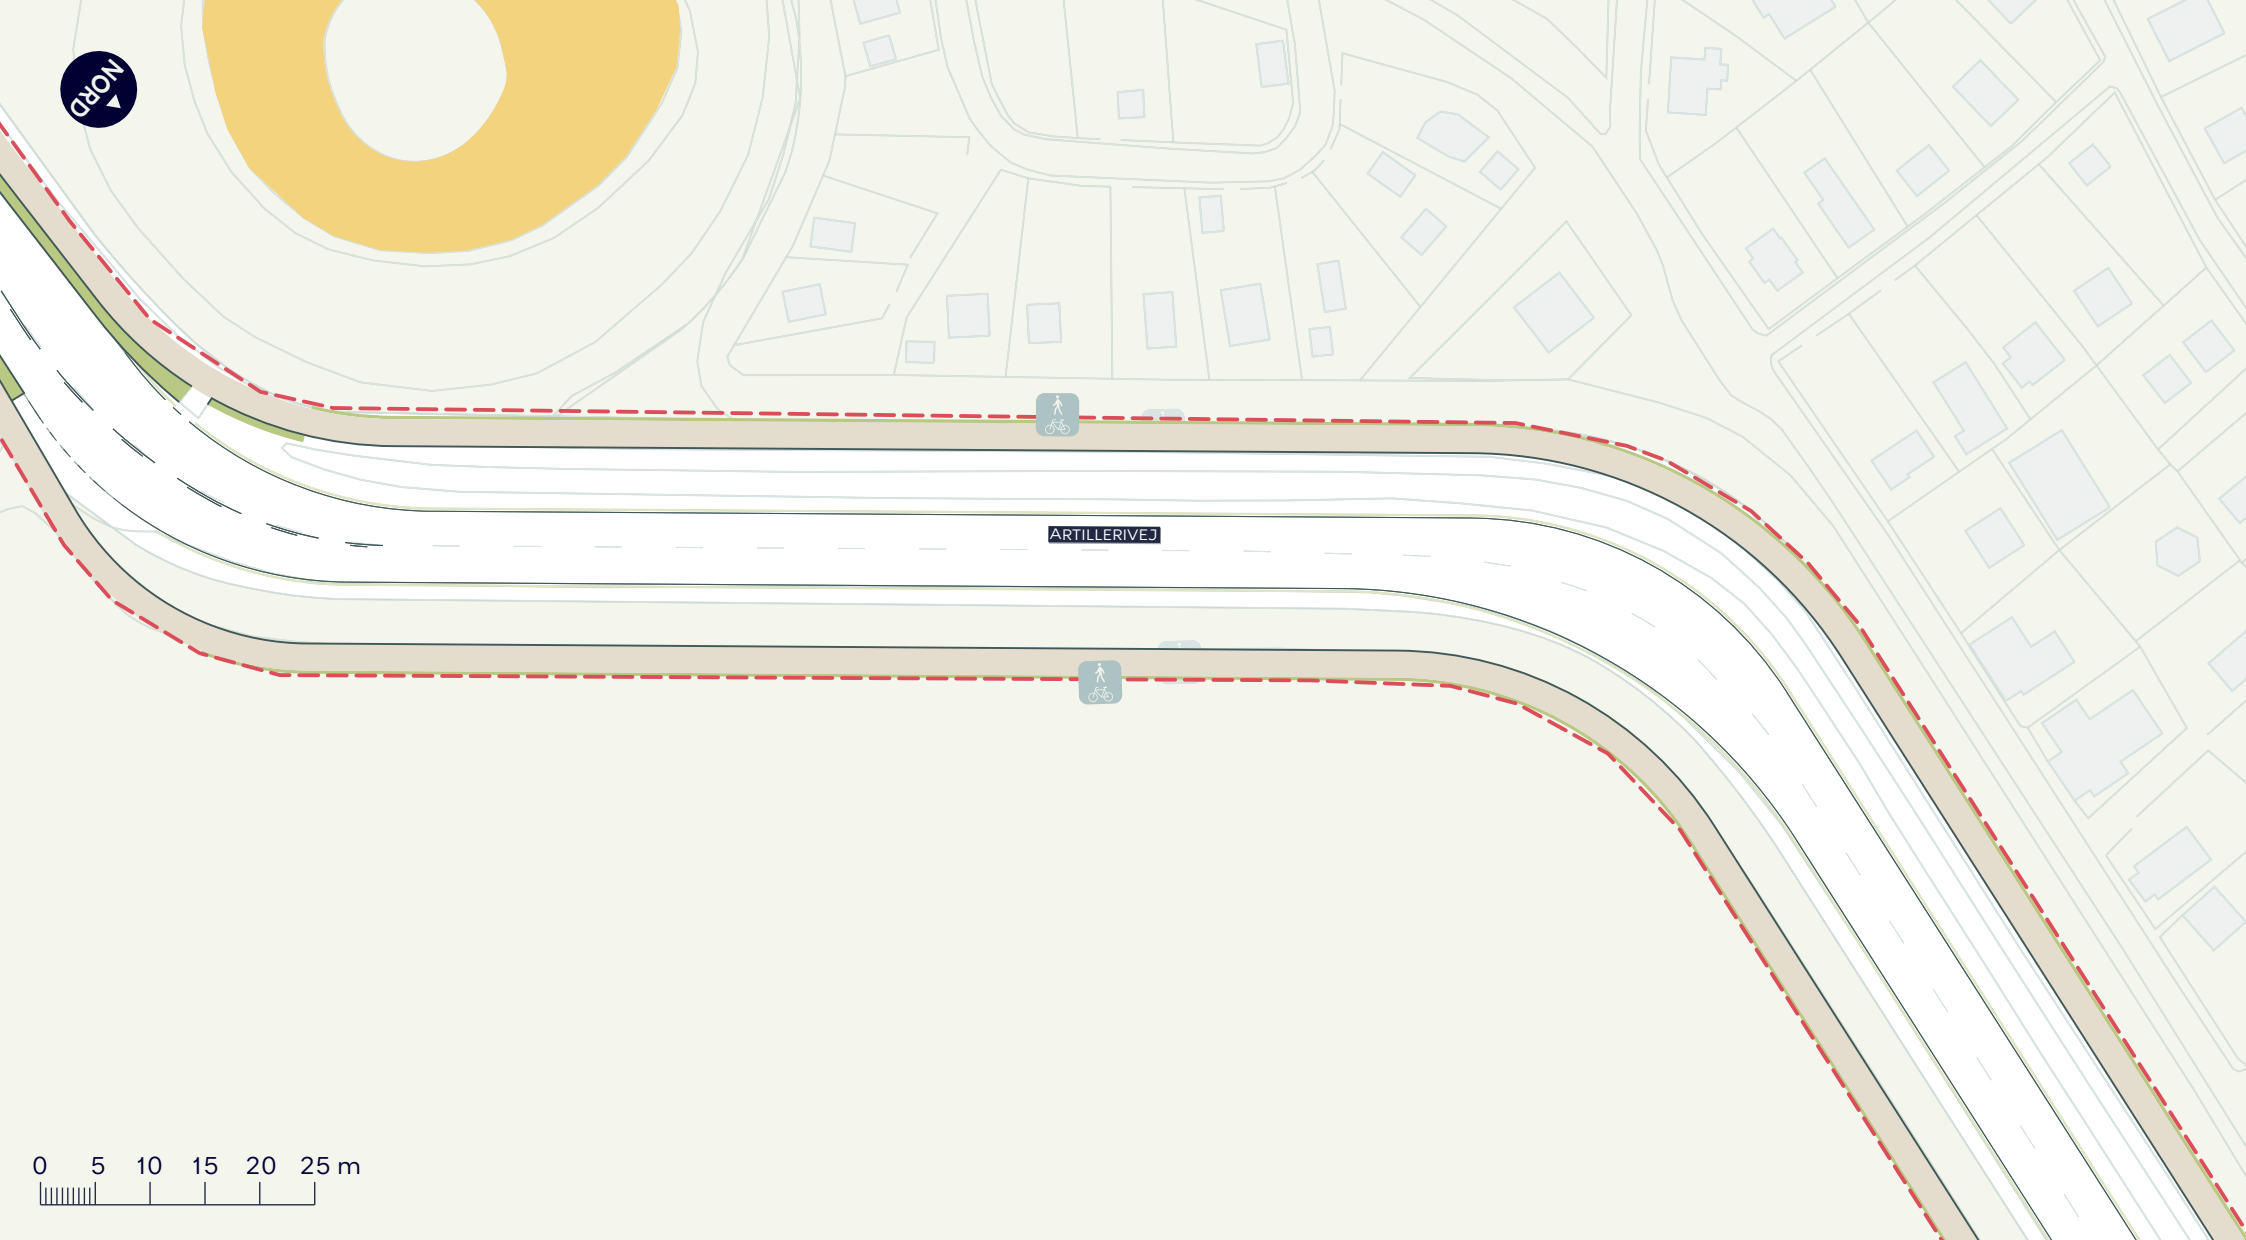

--- Anlægsområde

Sti/cykelsti



Eksisterende fællessti



Eksisterende parkering


ARTILLERIVEJ

Amager Vest

Tilvalg

BILAG 4B.6



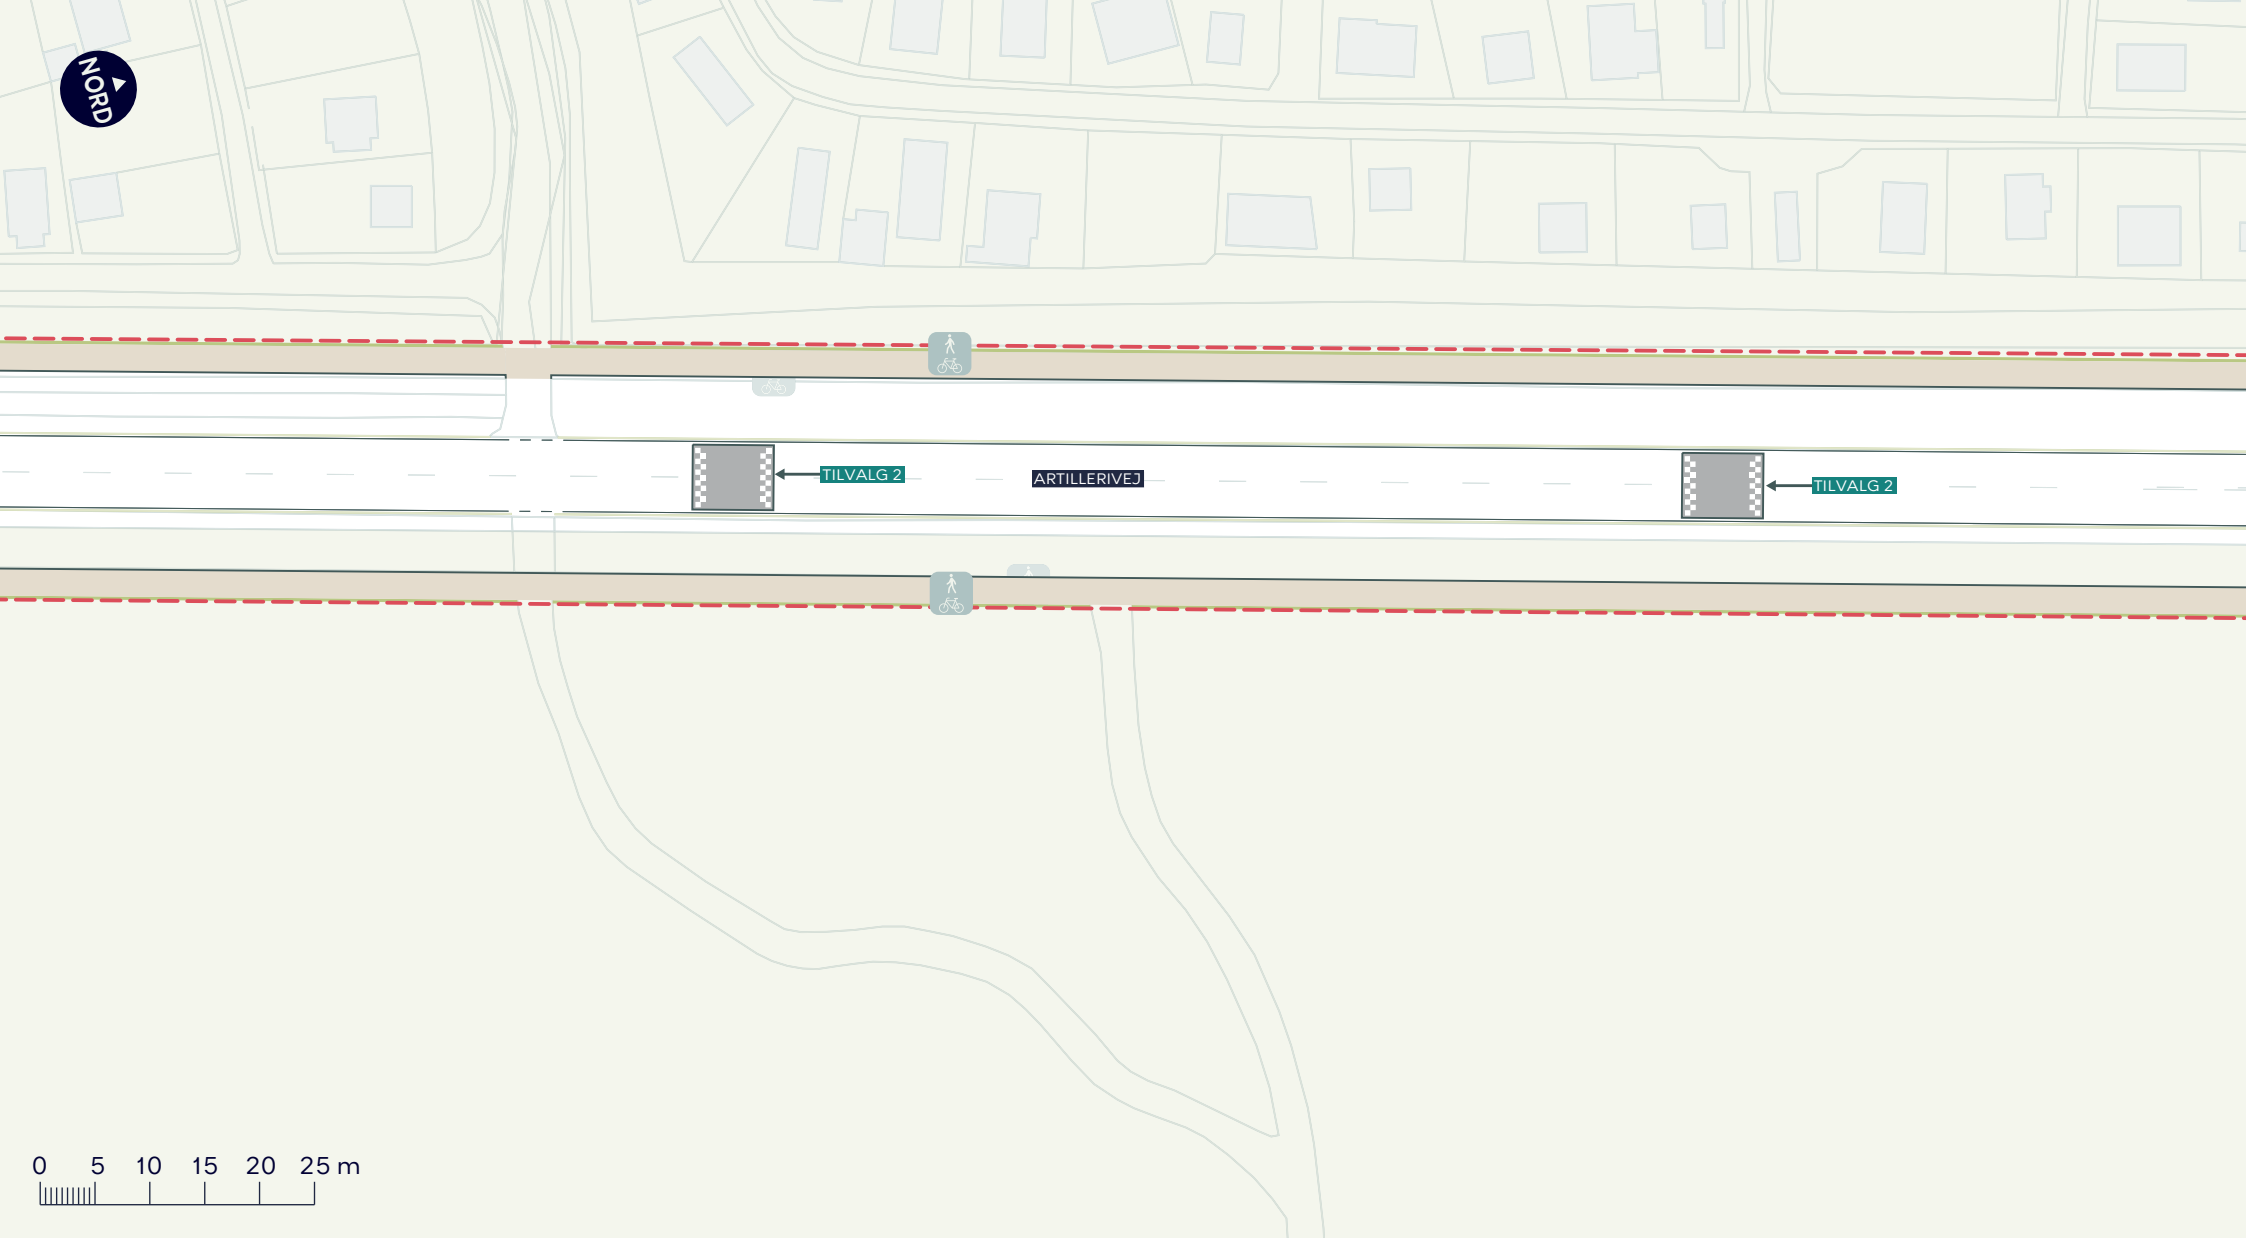

0 5 10 15 20 25 m

--- Anlægsområde

Sti/cykelsti

Hævet flade



Eksisterende fællessti


ARTILLERIVEJ

Amager Vest

Tilvalg

BILAG 4B.7



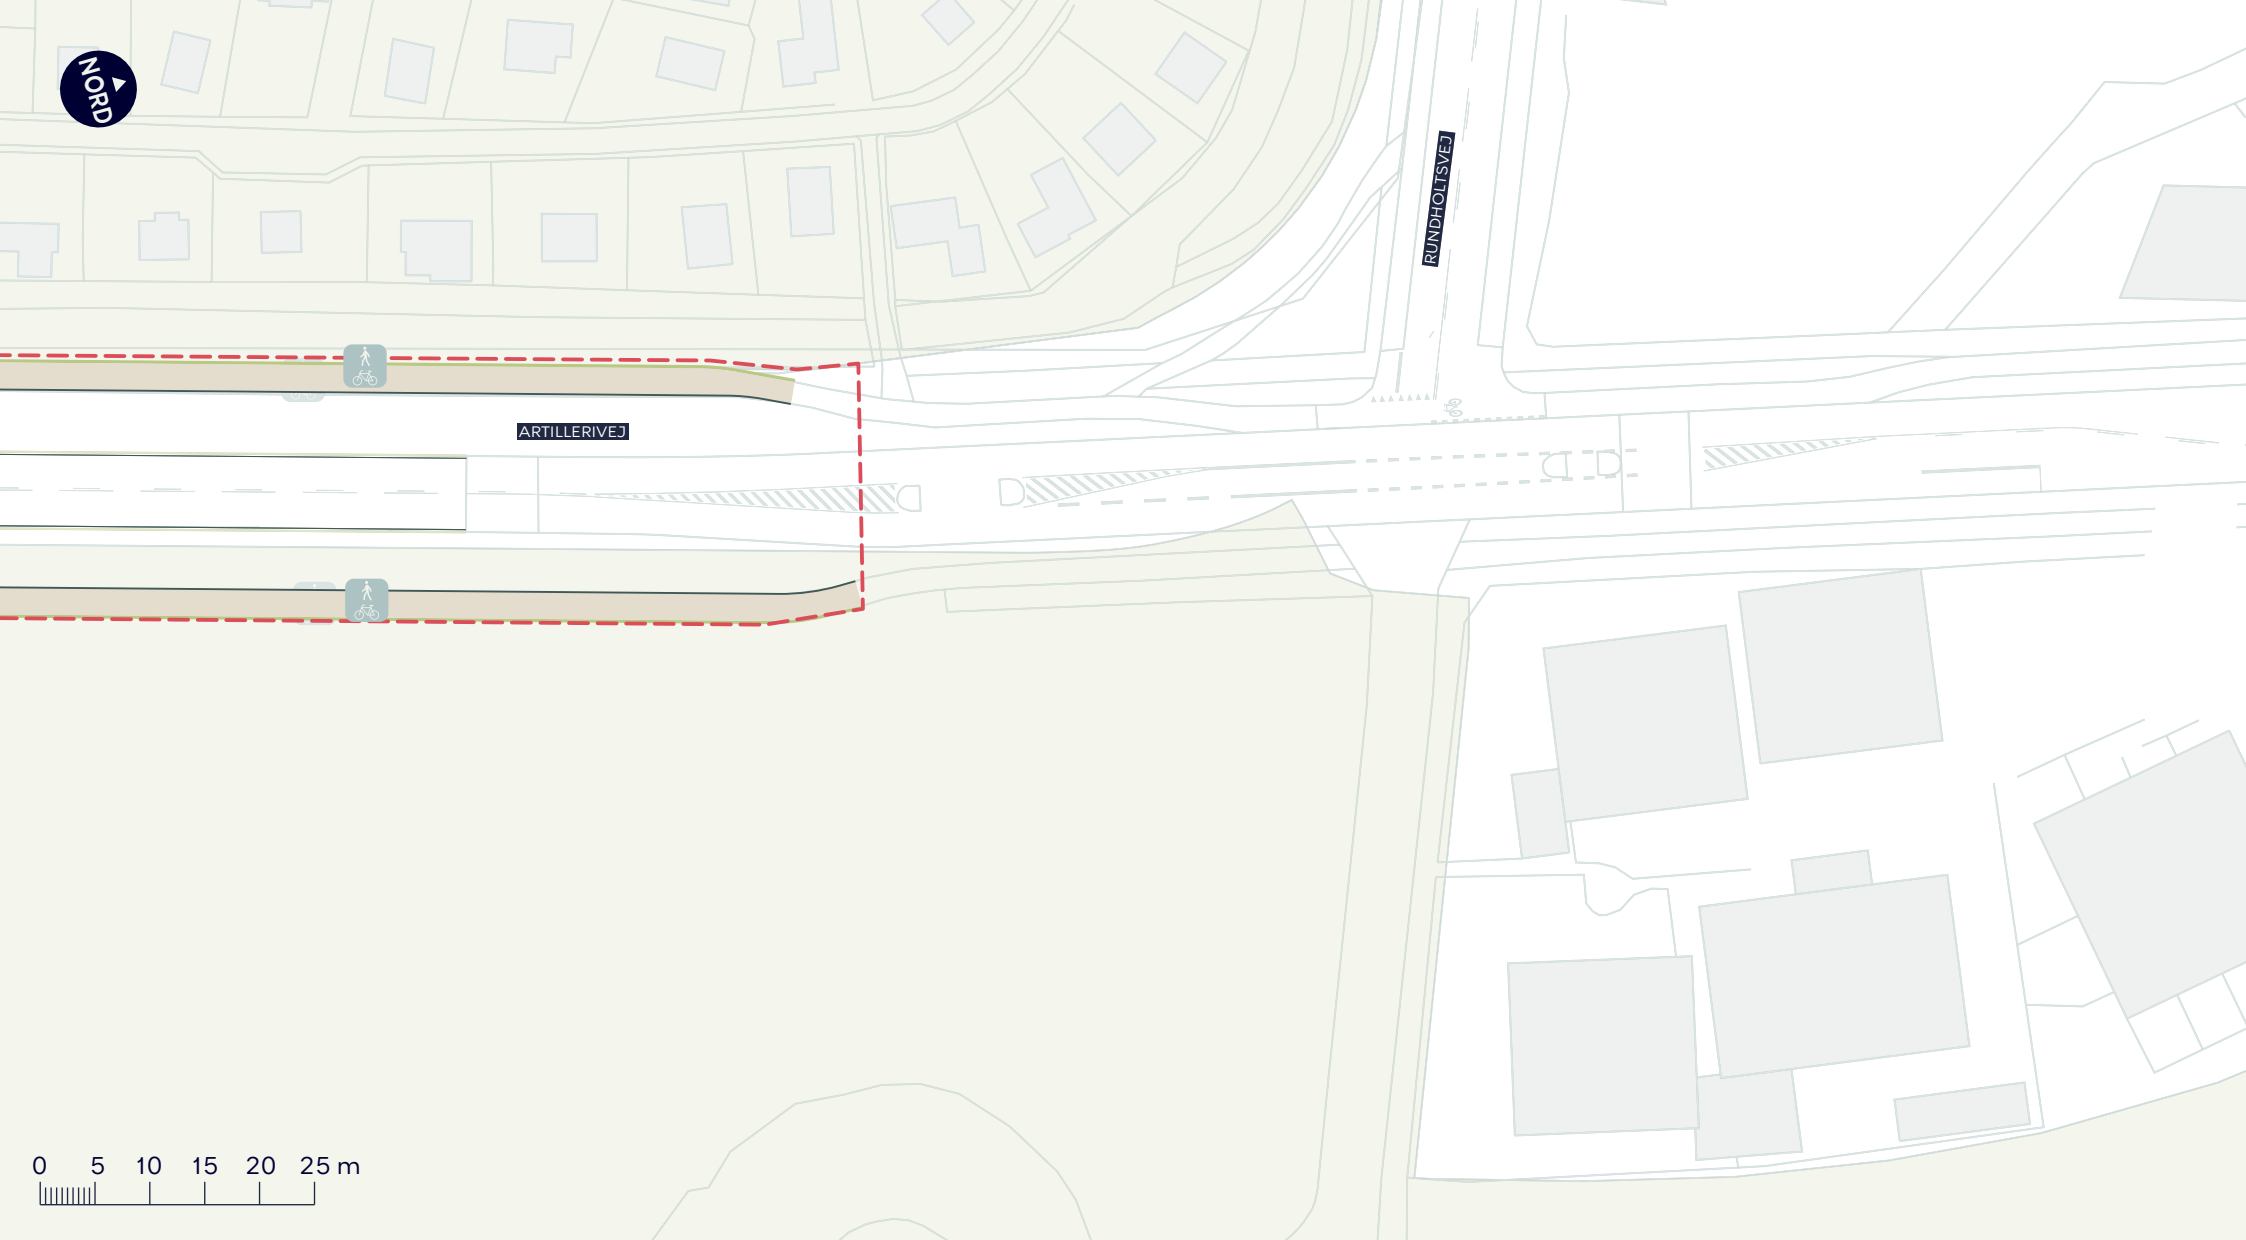

--- Anlægsområde

Sti/cykelsti



Eksisterende fællessti

ARTILLERIVEJ

Amager Vest

Tilvalg

BILAG 4B.8





0 5 10 15 20 25 m

Eksisterende parkering ved
BMX-banerne,
ca. 20 p-pladser

 Eksisterende parkering

ARTILLERIVEJ
Amager Vest
Tilvalg

BILAG 4B.9

