


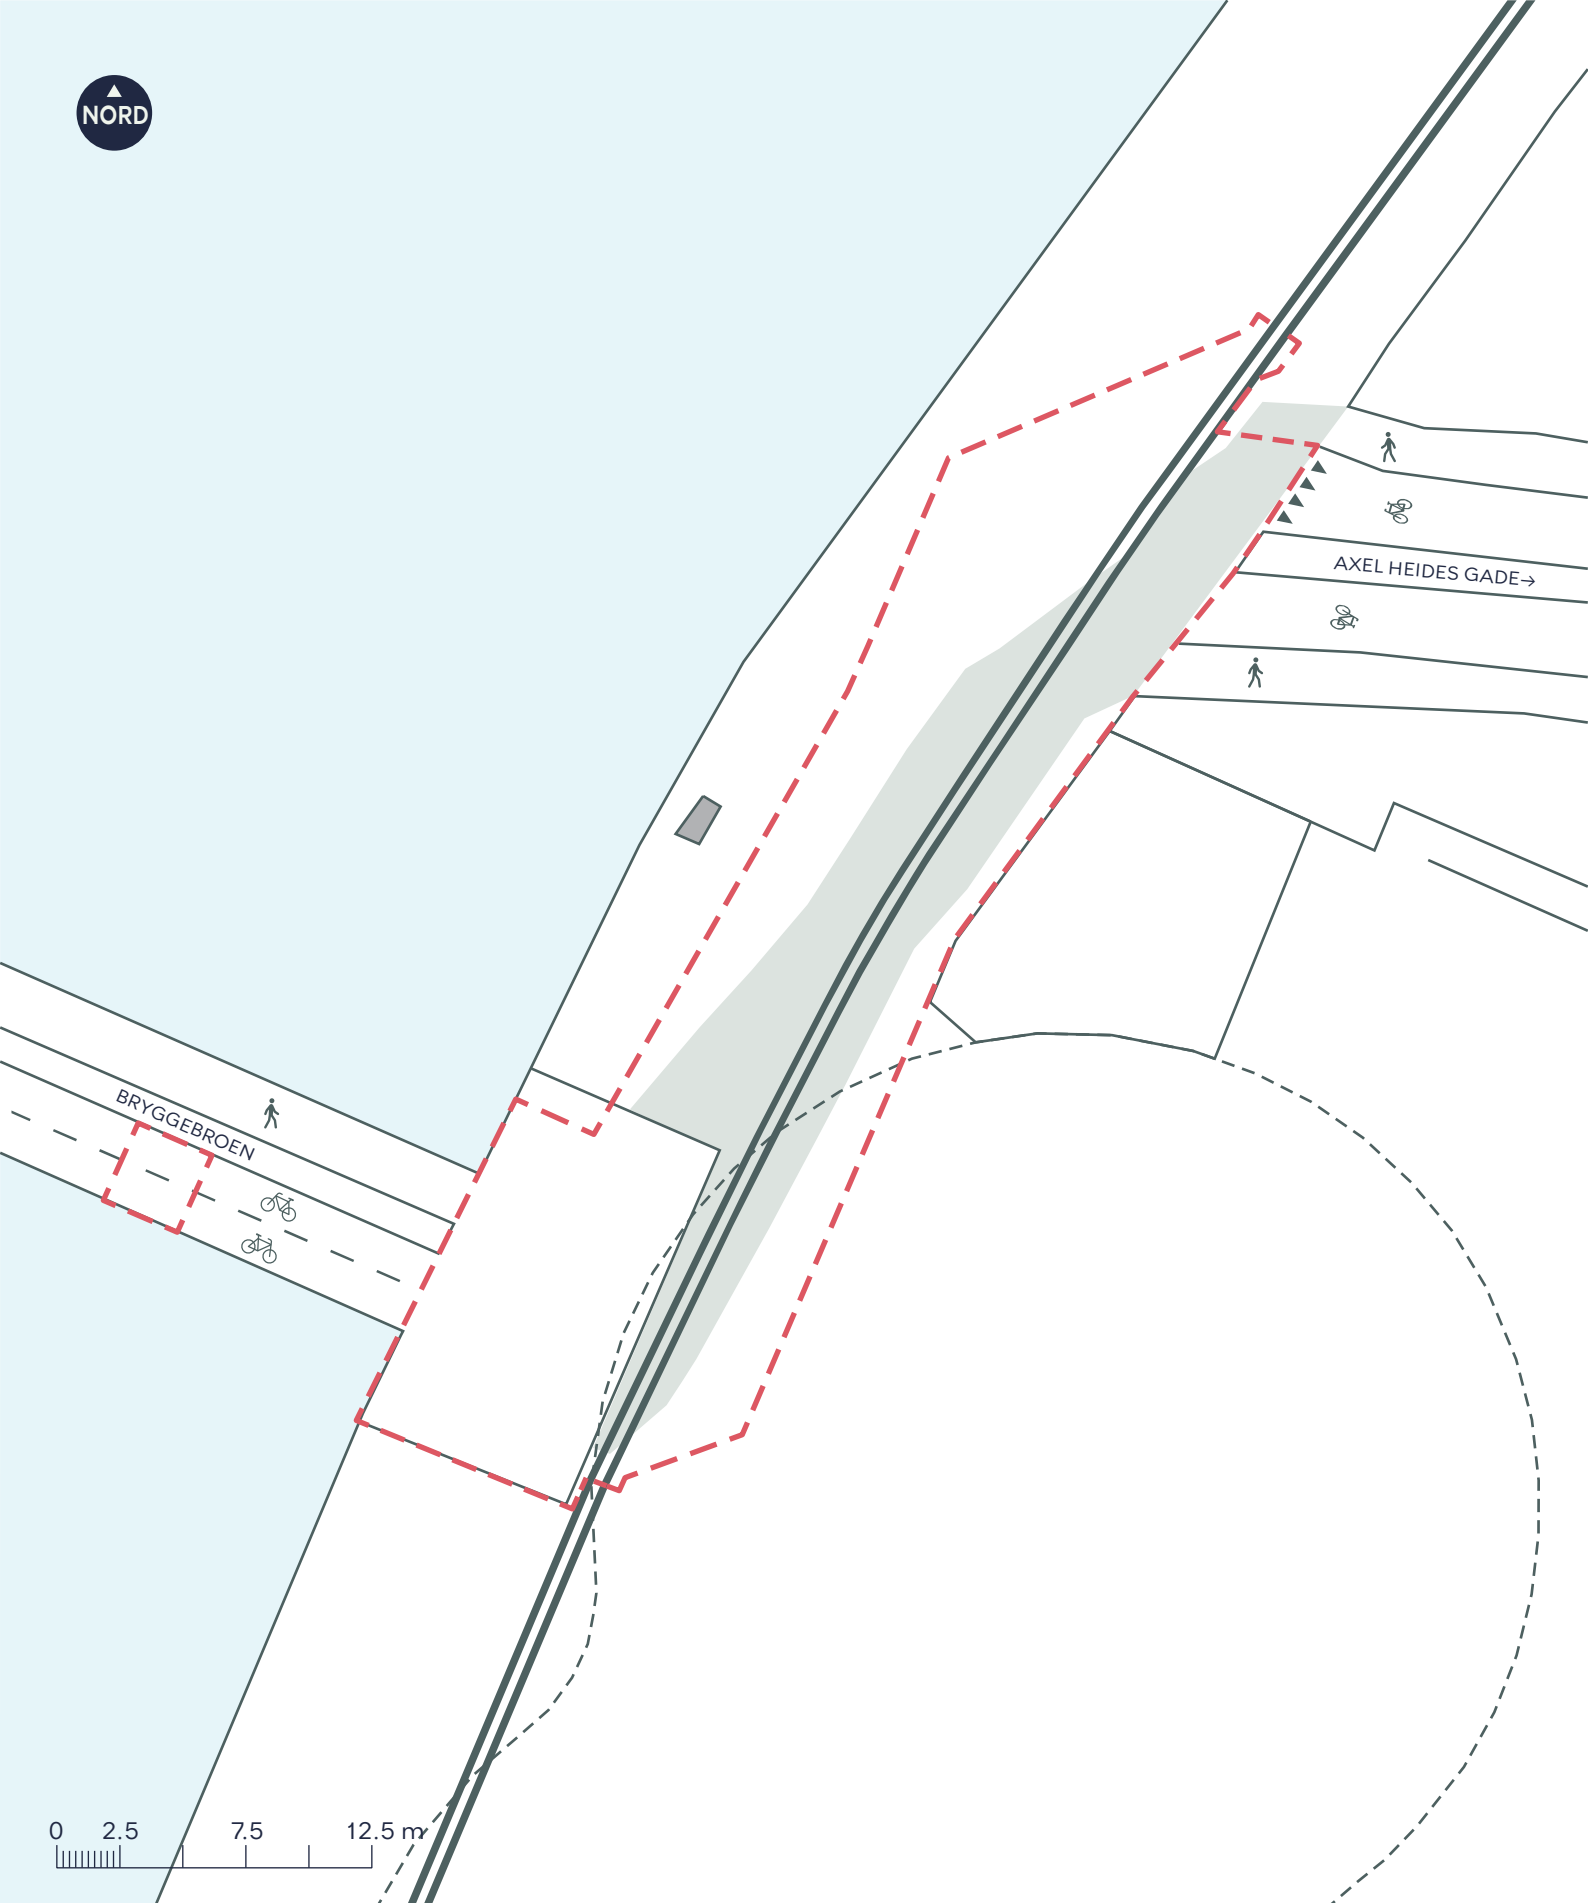

--- Anlægsområde

 Cykelsti

 Fortov

 Areal med stokhuggede brosten

BRYGGEBOEN - AXEL HEIDES GADE, MARKERING FORANALYSE

Amager Vest

Eksisterende forhold

BILAG 3

