


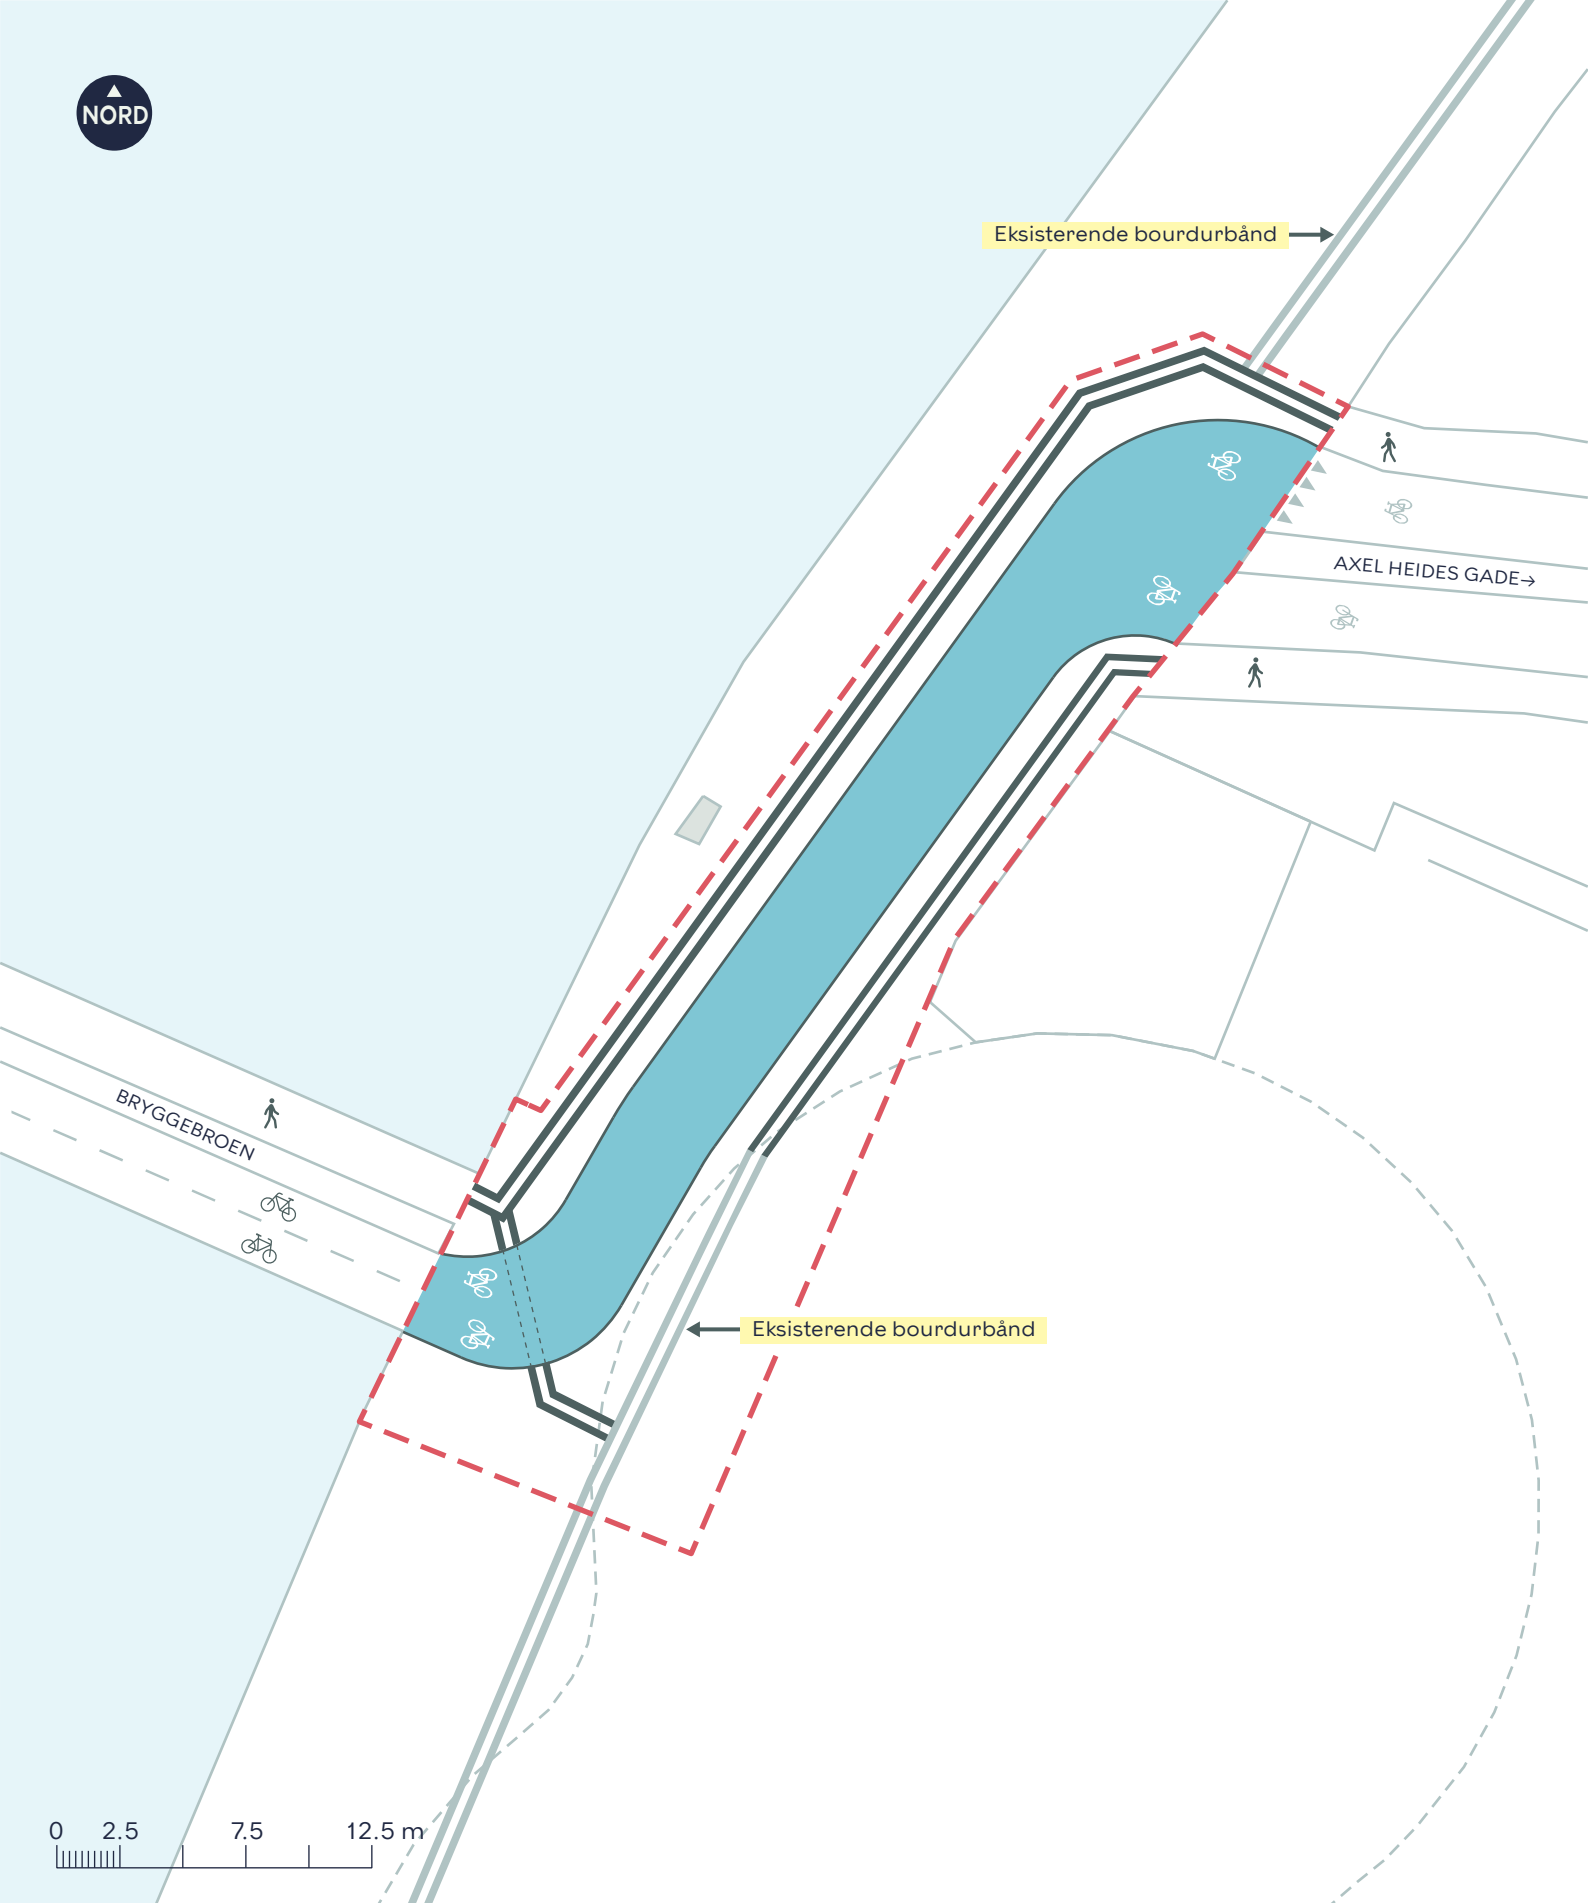

**BRYGGEBOEN - AXEL HEIDES GADE,
MARKERING FORANALYSE**

Amager Vest

Dispositionsforslag

BILAG 4

- Anlægsområde
- Isblæst belægning

