


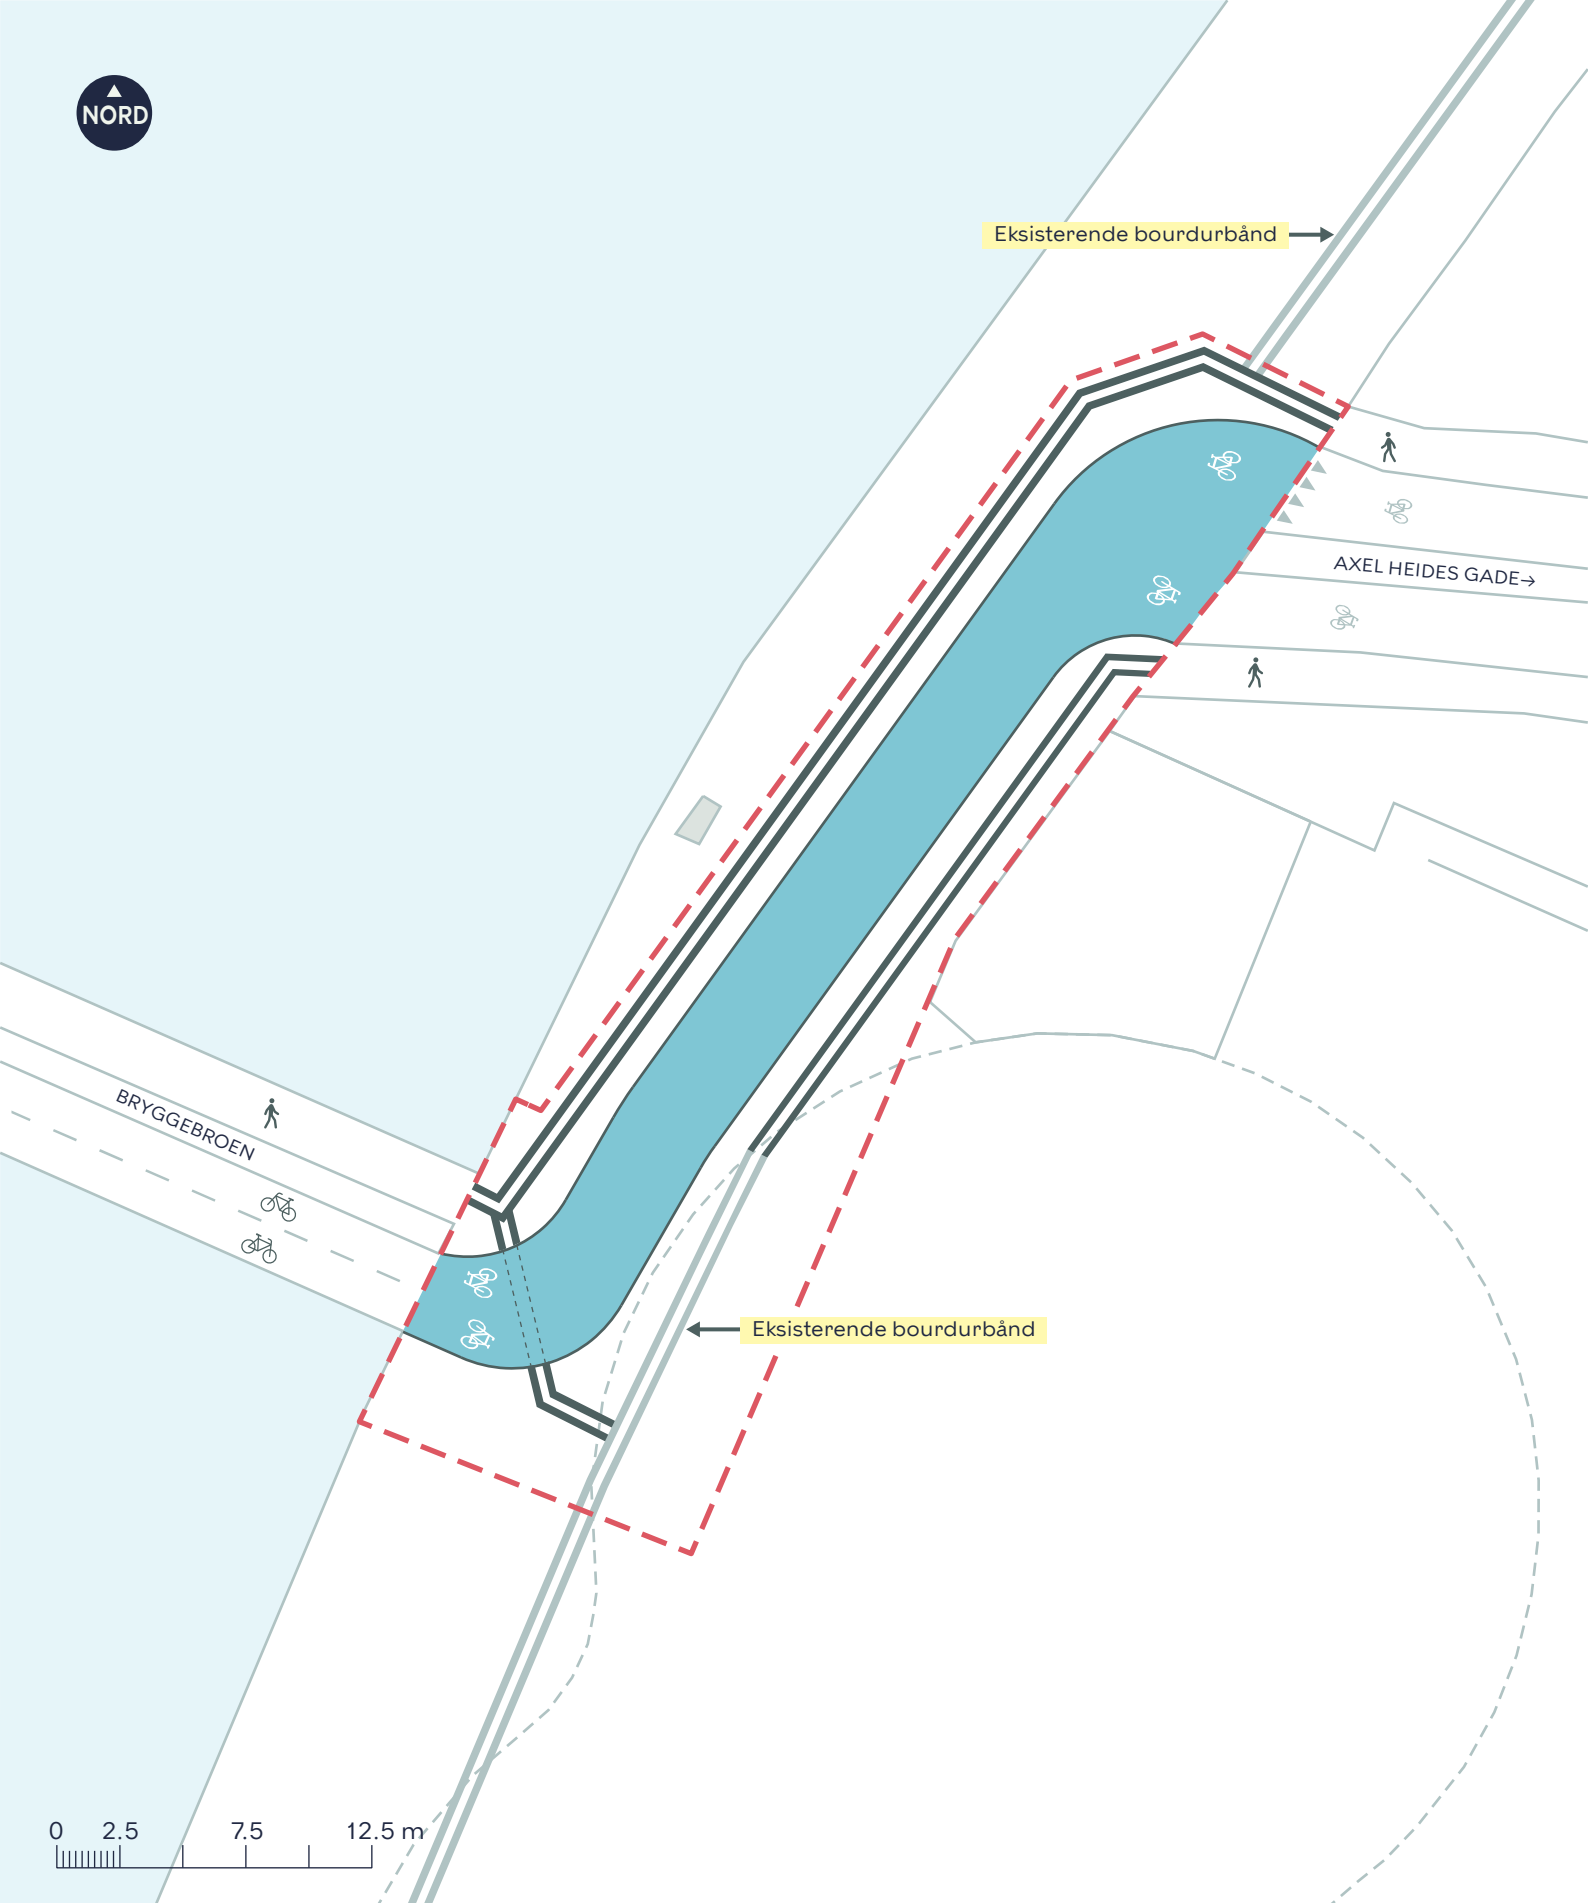

BRYGGEBOEN - AXEL HEIDES GADE, MARKERING FORANALYSE

Amager Vest

Dispositionsforslag

BILAG 4

- Anlægsområde
- Isblæst belægning

