




Bilparkeringspladser:
 Alm. parkering (6)
 Alm. tidsbegrænset parkering (3)
 Handicap besøgspladser (2)
 Personlig HC (1)
 Delebil (1)
 I alt (13)

Eksisterende cykelparkeringspladser 10

-  Anlægsområde
-  Eksisterende træ (1 stk.)
-  Overkørsel


RØMERSGADE, GRØNNE BYRUM OG CYKELPARKERING

Indre by

Eksisterende forhold

Bilag 3A



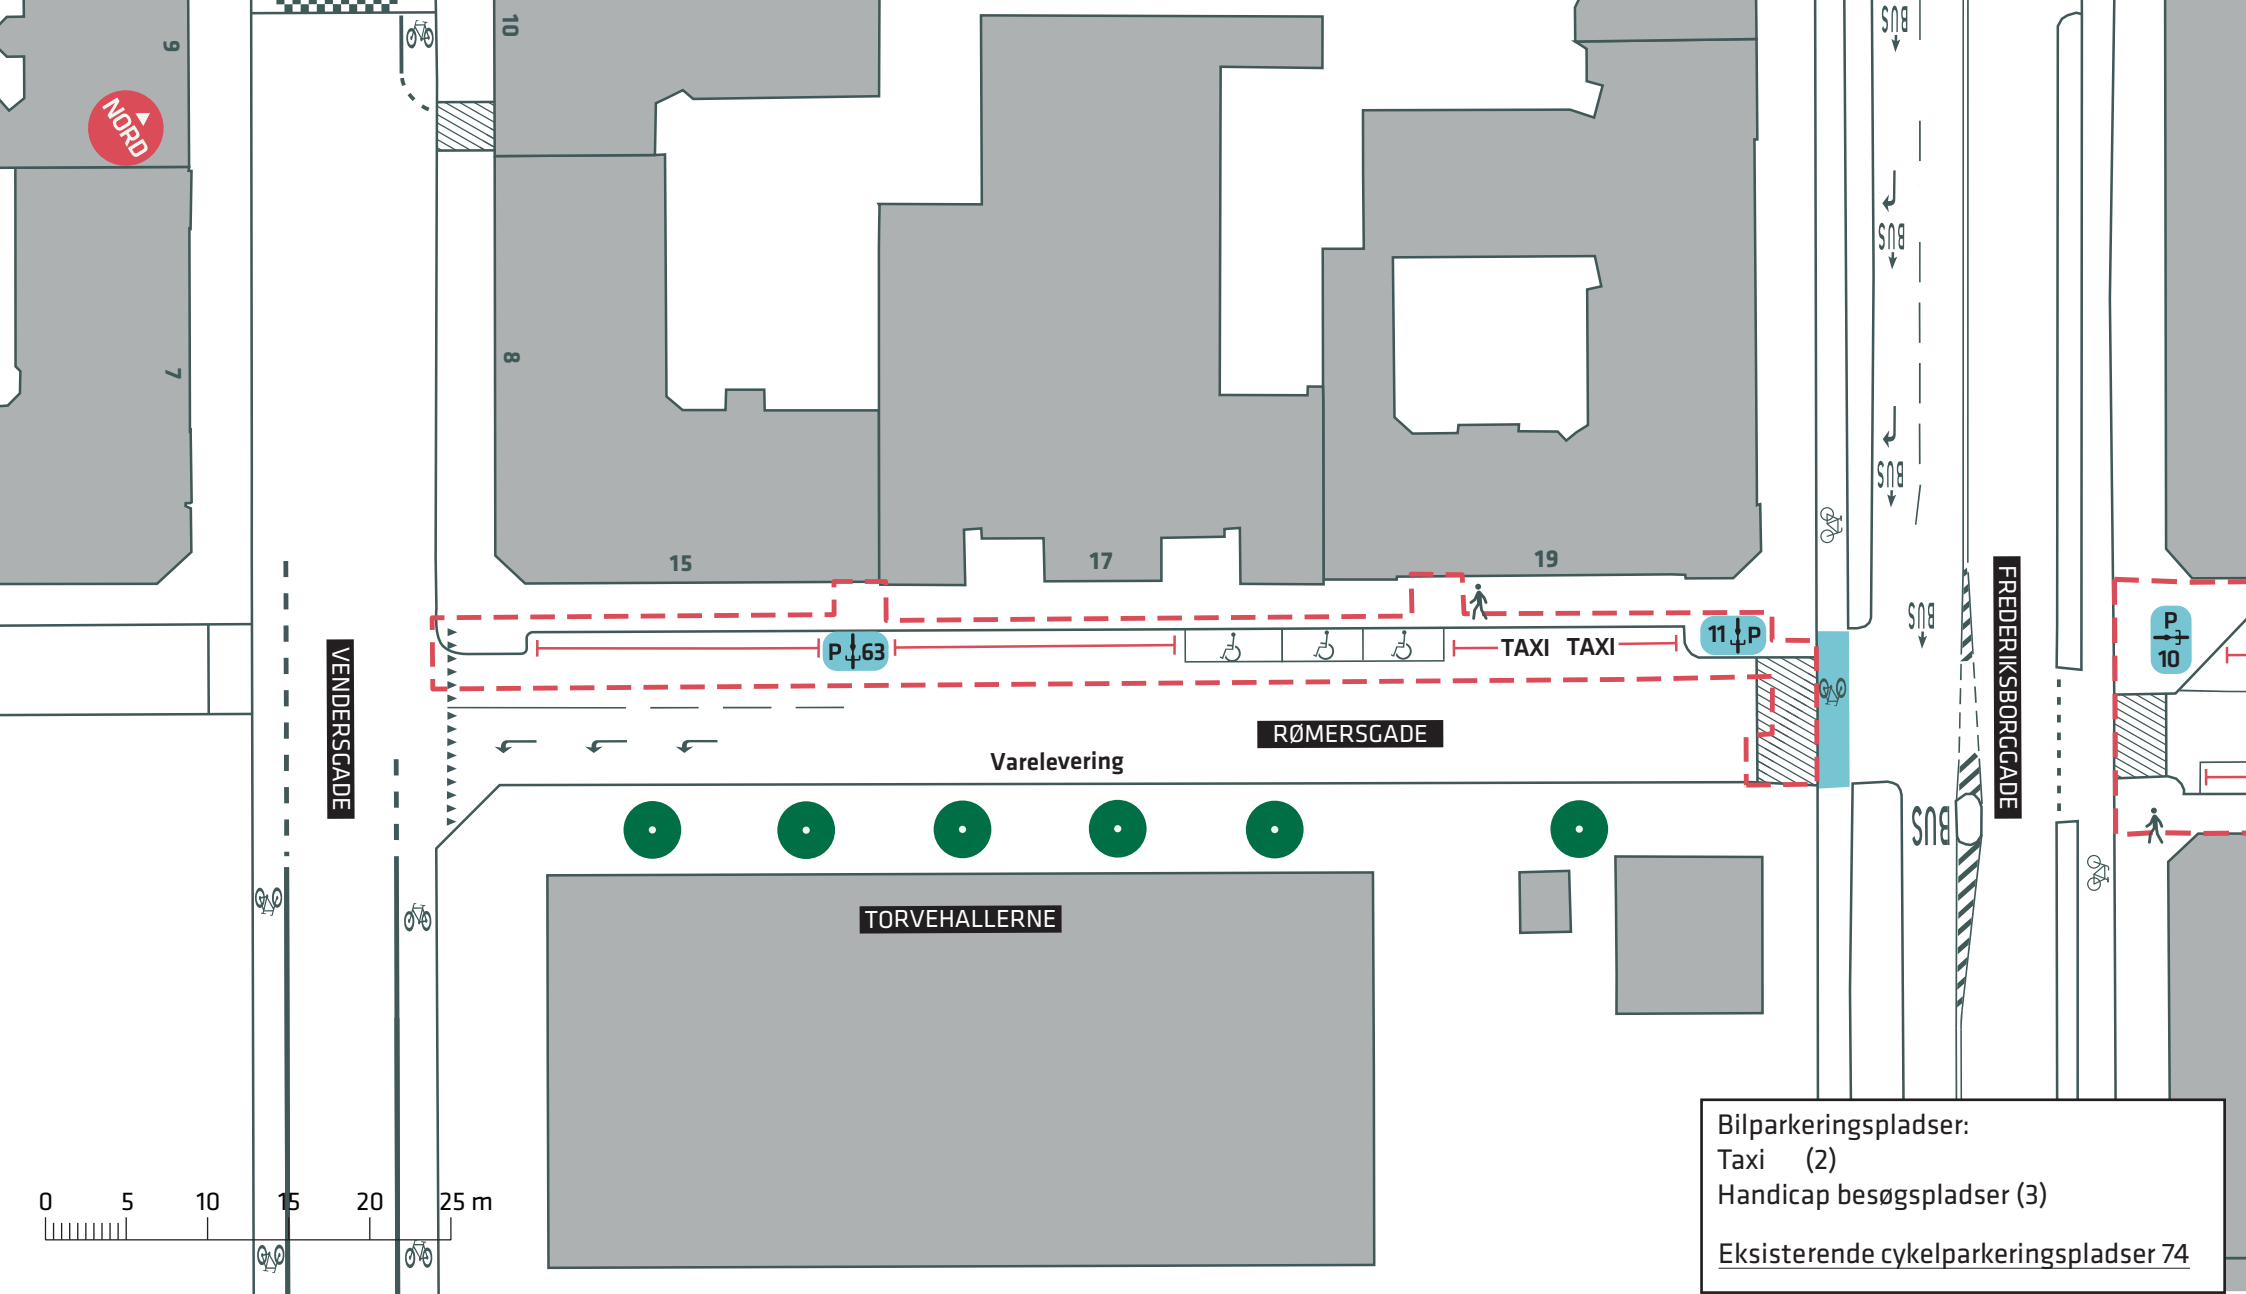

Bilparkeringspladser:
 Taxi (2)
 Handicap besøgspladser (3)
 Eksisterende cykelparkeringspladser 74

- - - Anlægsområde
- Eksisterende træ (6 stk.)
- Overkørsel

RØMERSGADE, GRØNNE BYRUM OG CYKELPARKERING

Indre by

Eksisterende forhold

Bilag 3B



NORD

25

27

33

35

39

Tidsbegrænsede(3)

P 03

Varelevering

P 04

P 04

LINNÉSGADE

P 7

P 3

P 2

P 1

Alm.

Elbiler (5)

El delebil (1)

20

Besøgs HC

22A

Besøgs HC

22B

24

Personlig HC

26

28

0 5 10 15 20 25 m

Bilparkeringspladser:
Almindelig parkering (20)
Almindelig tidsbegrænset parkering (3)
Handicap besøgspladser (2)
Personlig handicapplads (1)
Elbil (5)
El-delebil (1)
I alt (32)
Eksisterende cykelparkeringspladser 0

--- Anlægsområde

● Eksisterende træ (1 stk.)

/// Overkørsel


LINNÉSGADE, GRØNNE BYRUM OG CYKELPARKERING

Indre by

Eksisterende forhold

Bilag 3C



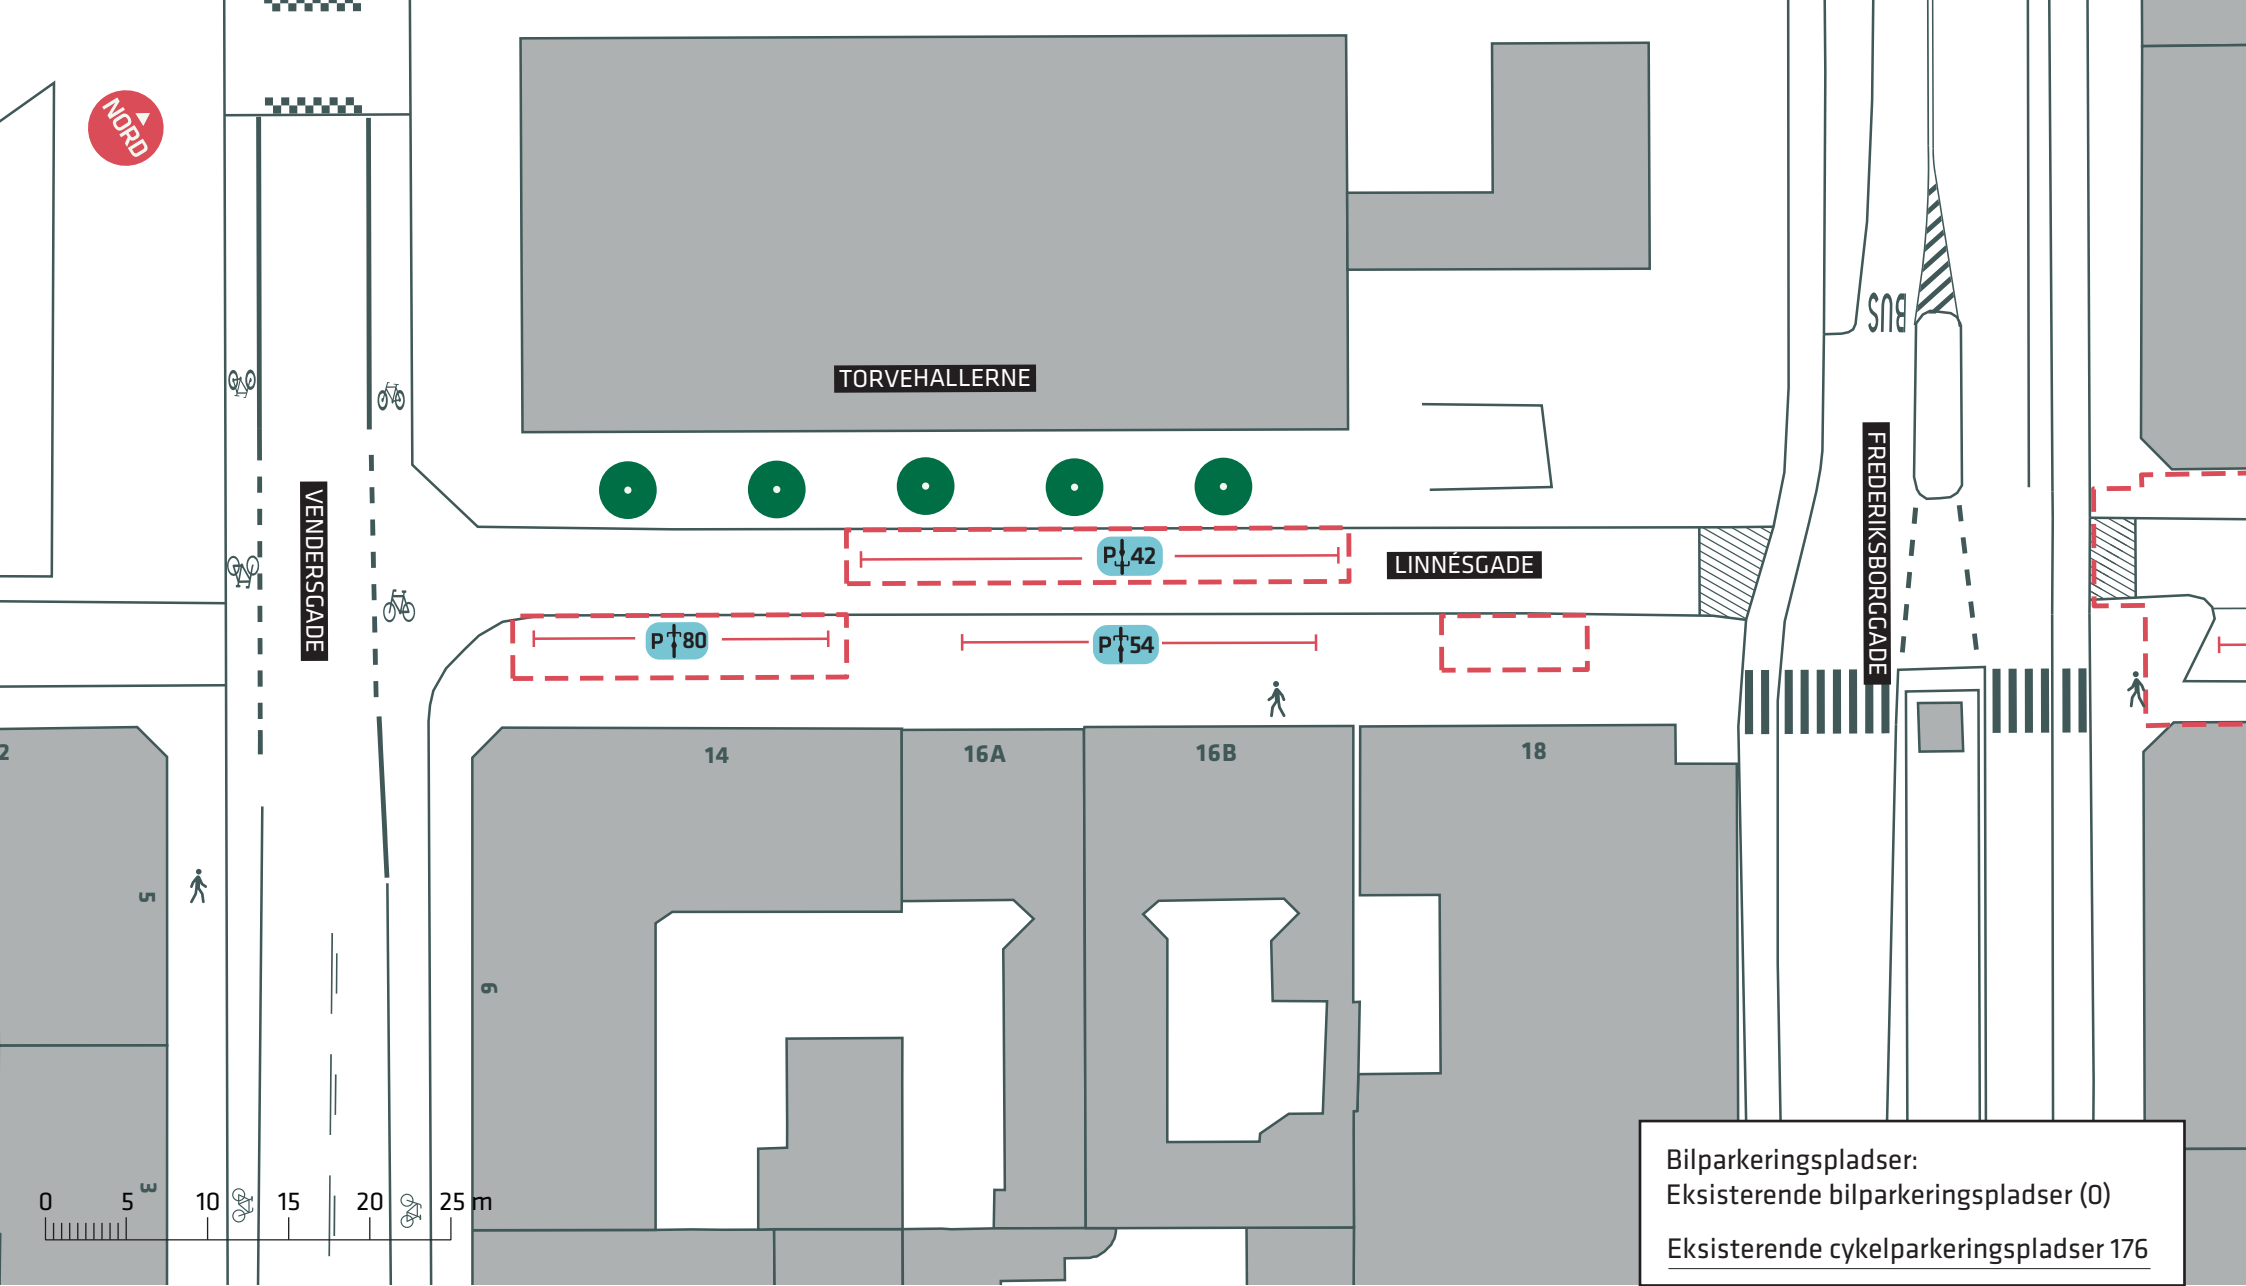

--- Anlægsområde

● Eksisterende træ (5 stk.)

/// Overkørsel

LINNÉSGADE, GRØNNE BYRUM OG CYKELPARKERING

Indre by

Eksisterende forhold

Bilag 3D

