

--- Anlægsområde

● Træ


HERMAN BANGS PLADS

Valby

Eksisterende forhold

Bilag 3A



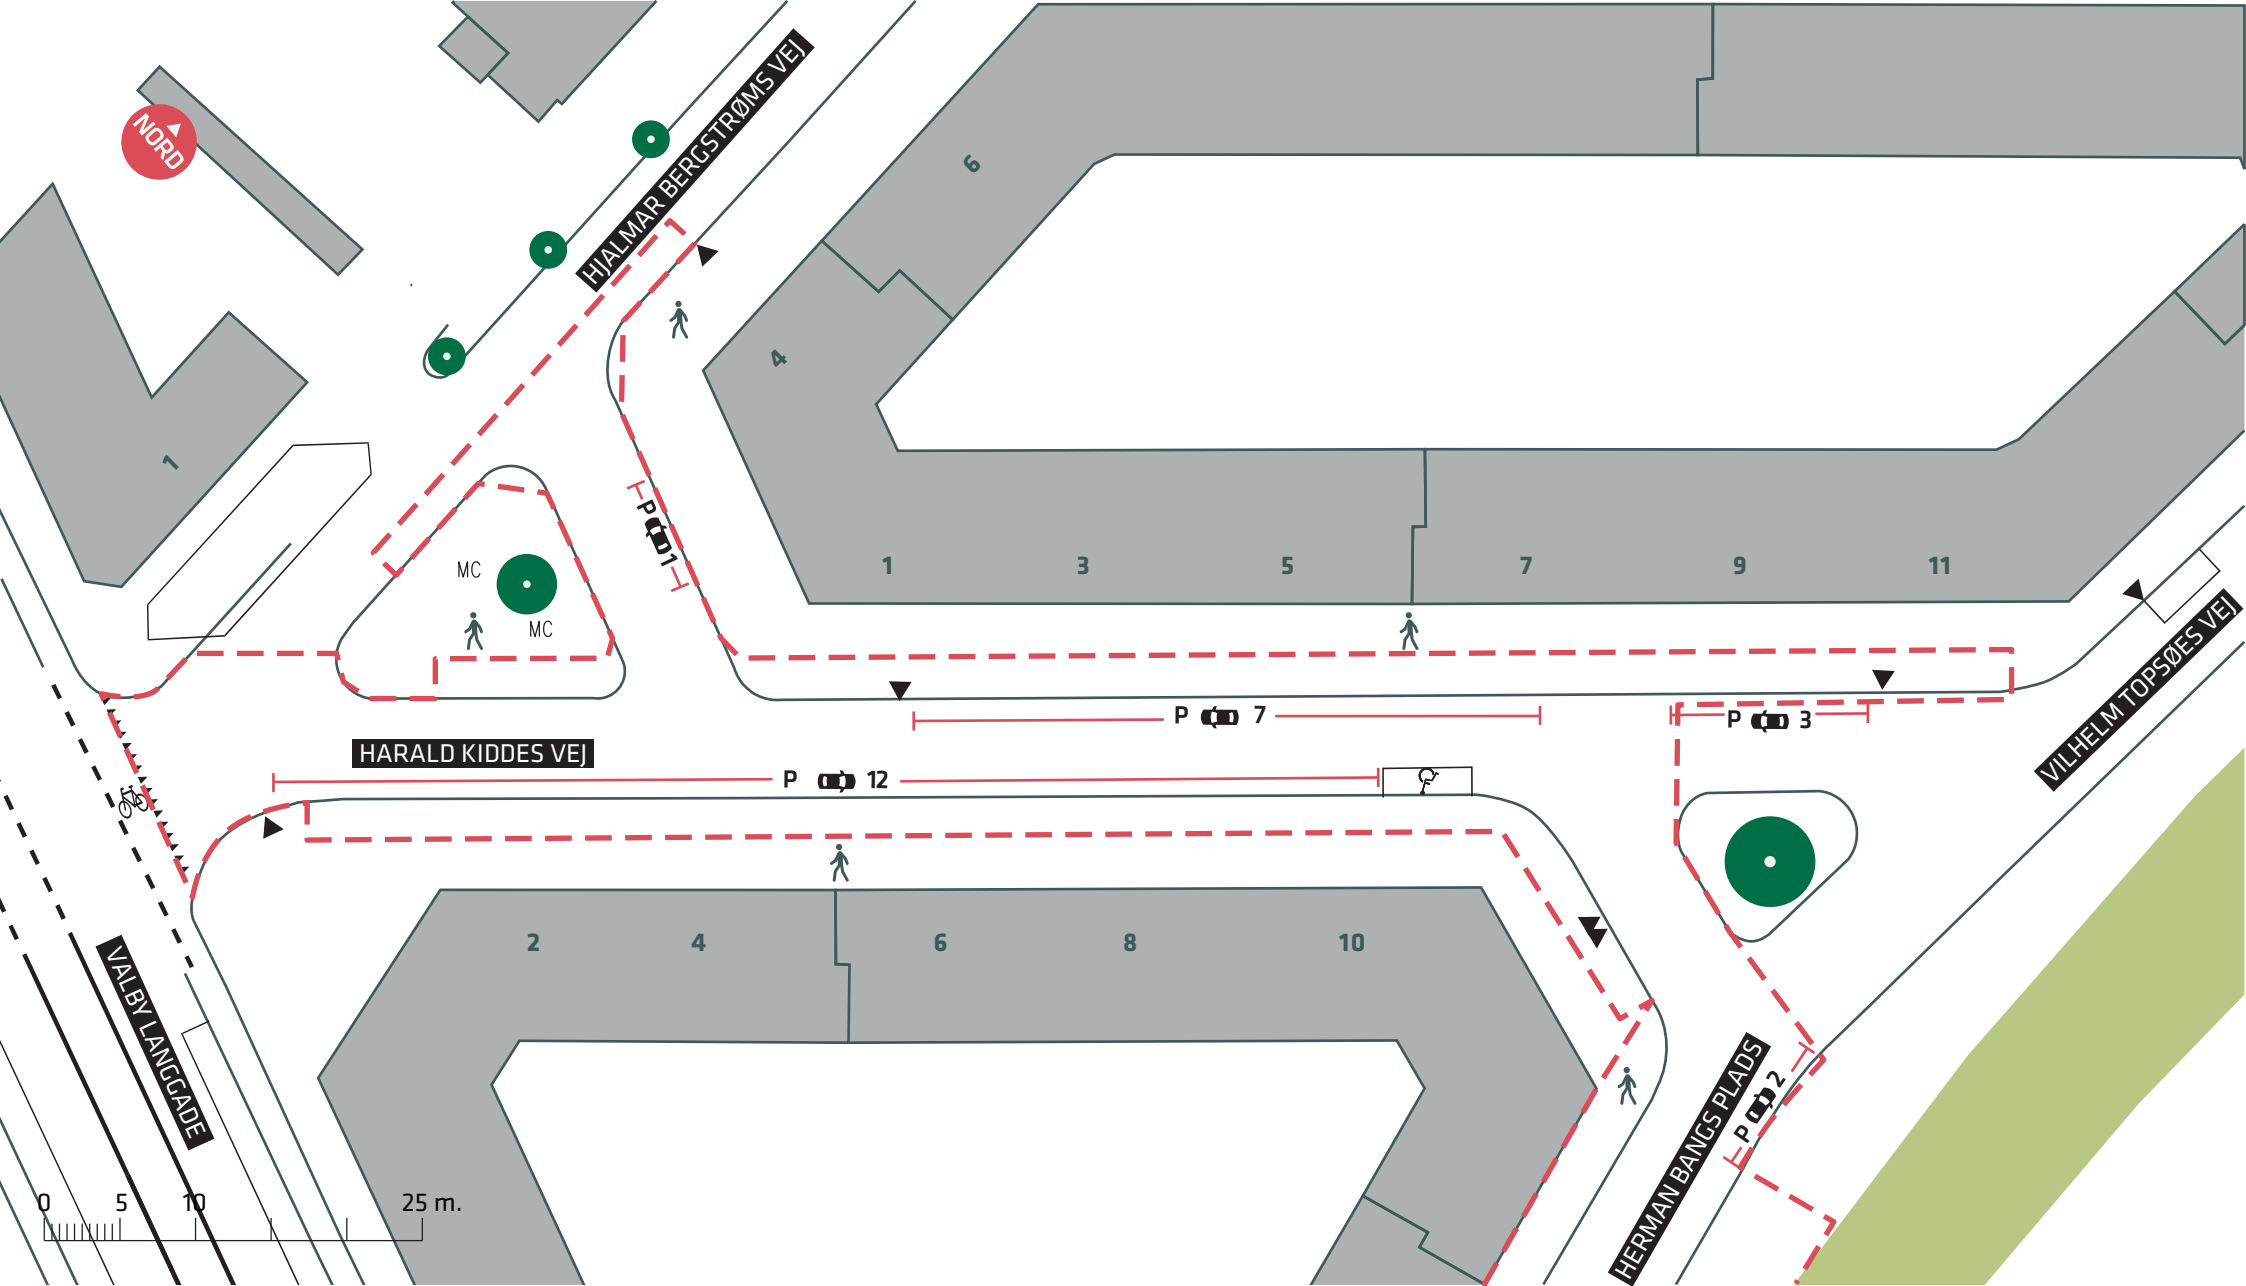

- - - Anlægsområde
- Træ

HARALD KIDDES VEJ
 Valby
 Eksisterende forhold
Bilag 3B

