



- - - Anlægsområde
- Eksist. træ
- Nyt træ, ialt 20 stk.
- Betonfliser

- Lysmast m. spots
- Bænk m. affaldskurv
- Legeplads
- Overkørsel
- Betonplint m. træsideflade


HERMAN BANGS PLADS

Valby

Projekt forslag

Bilag 4A



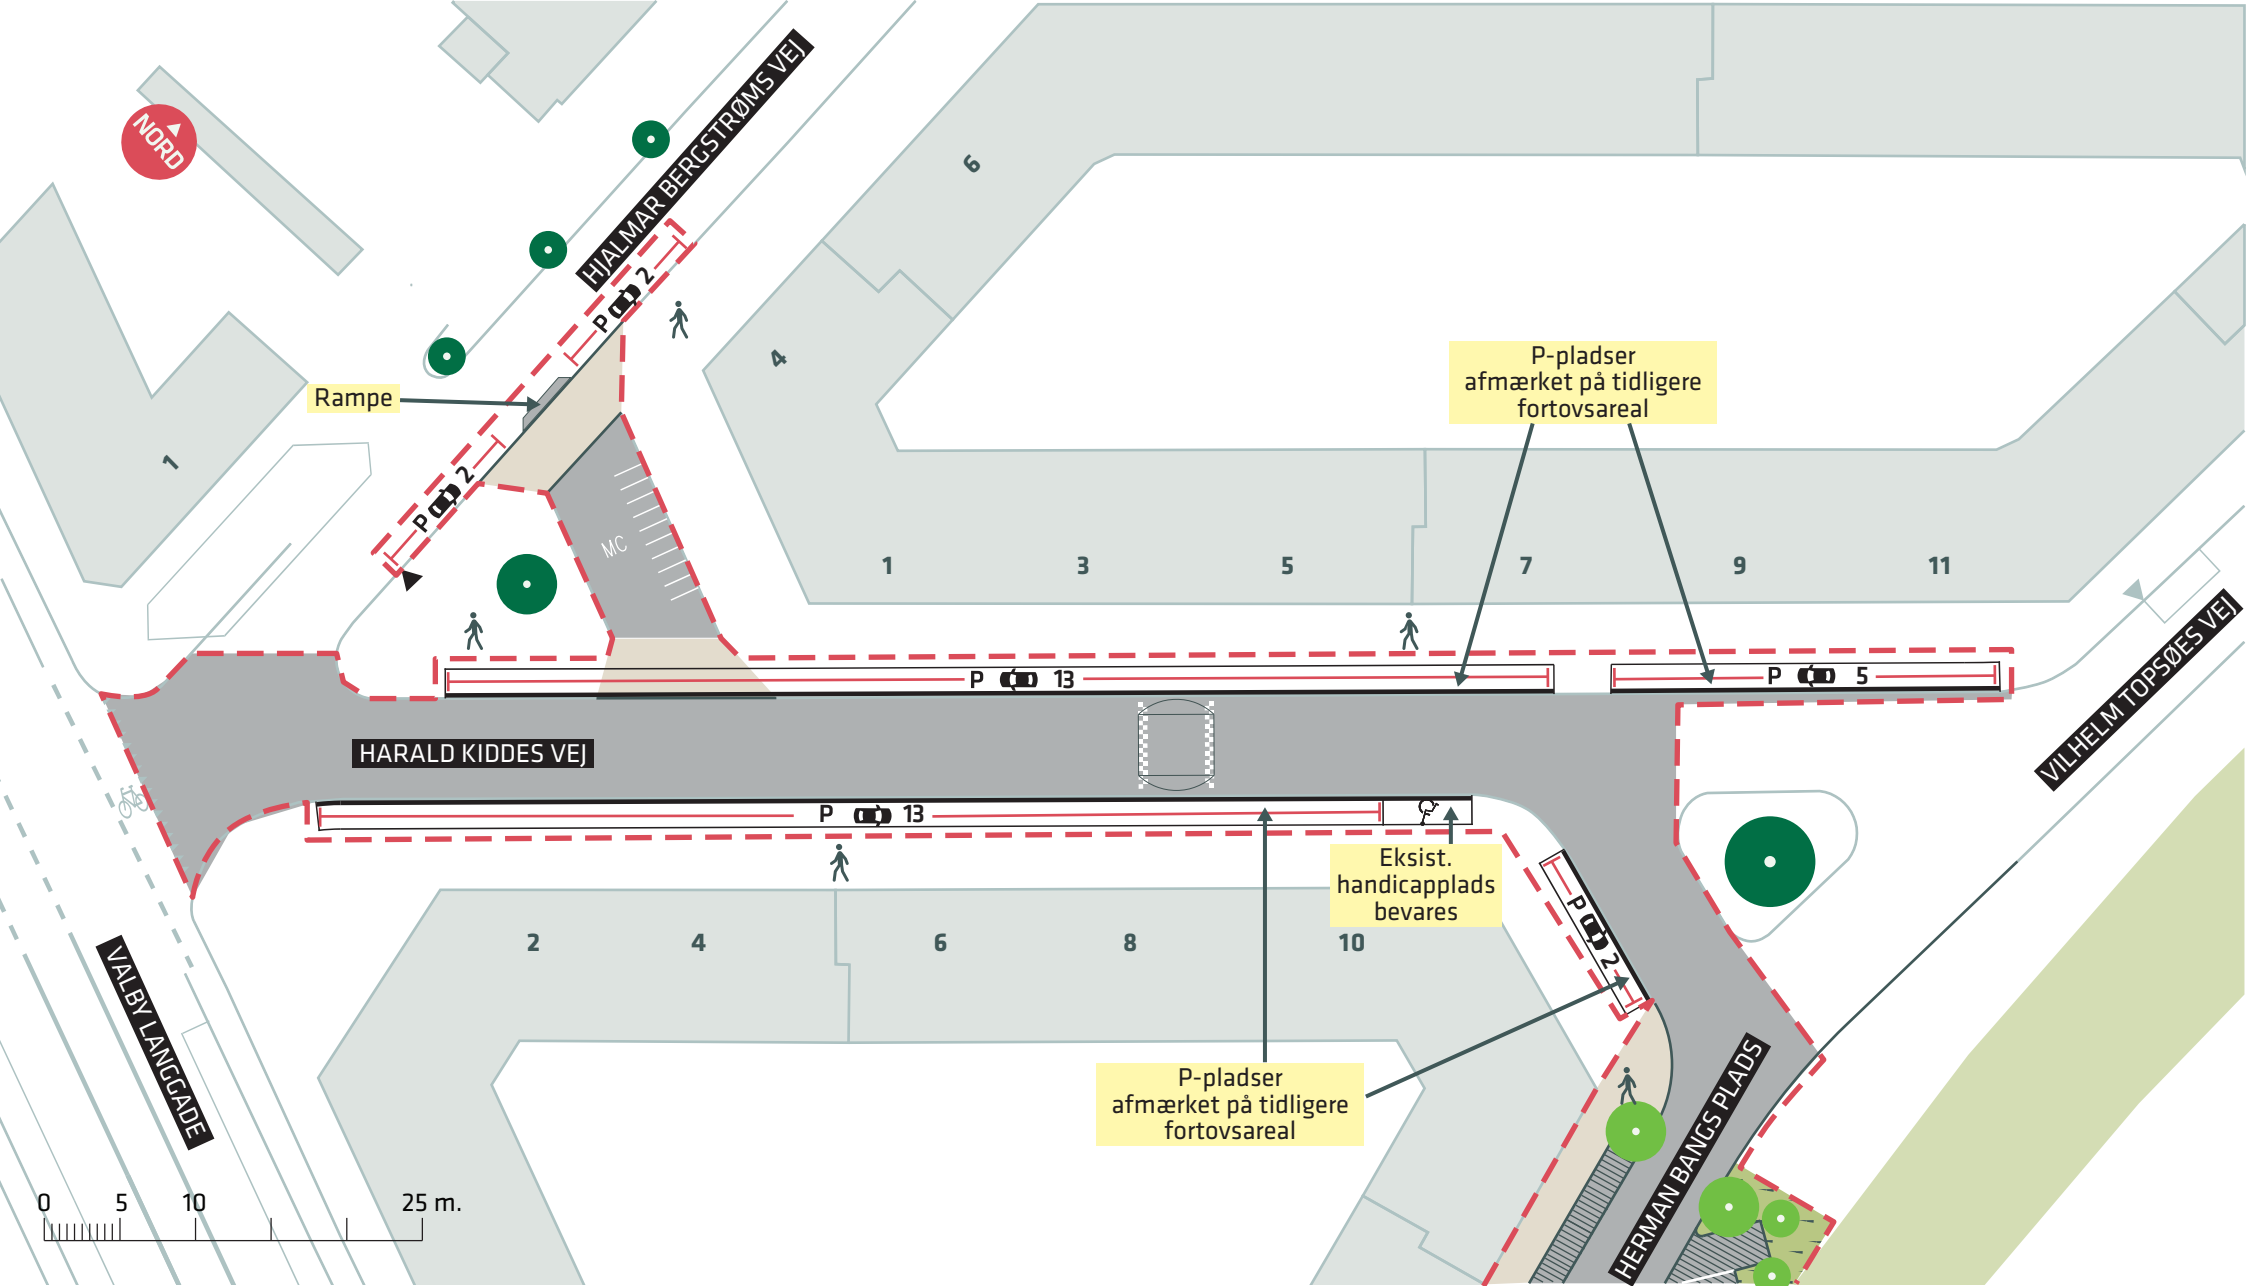

- - - Anlægsområde
- Eksist. træ
- Nyt træ

